


位置図












S=1:2000

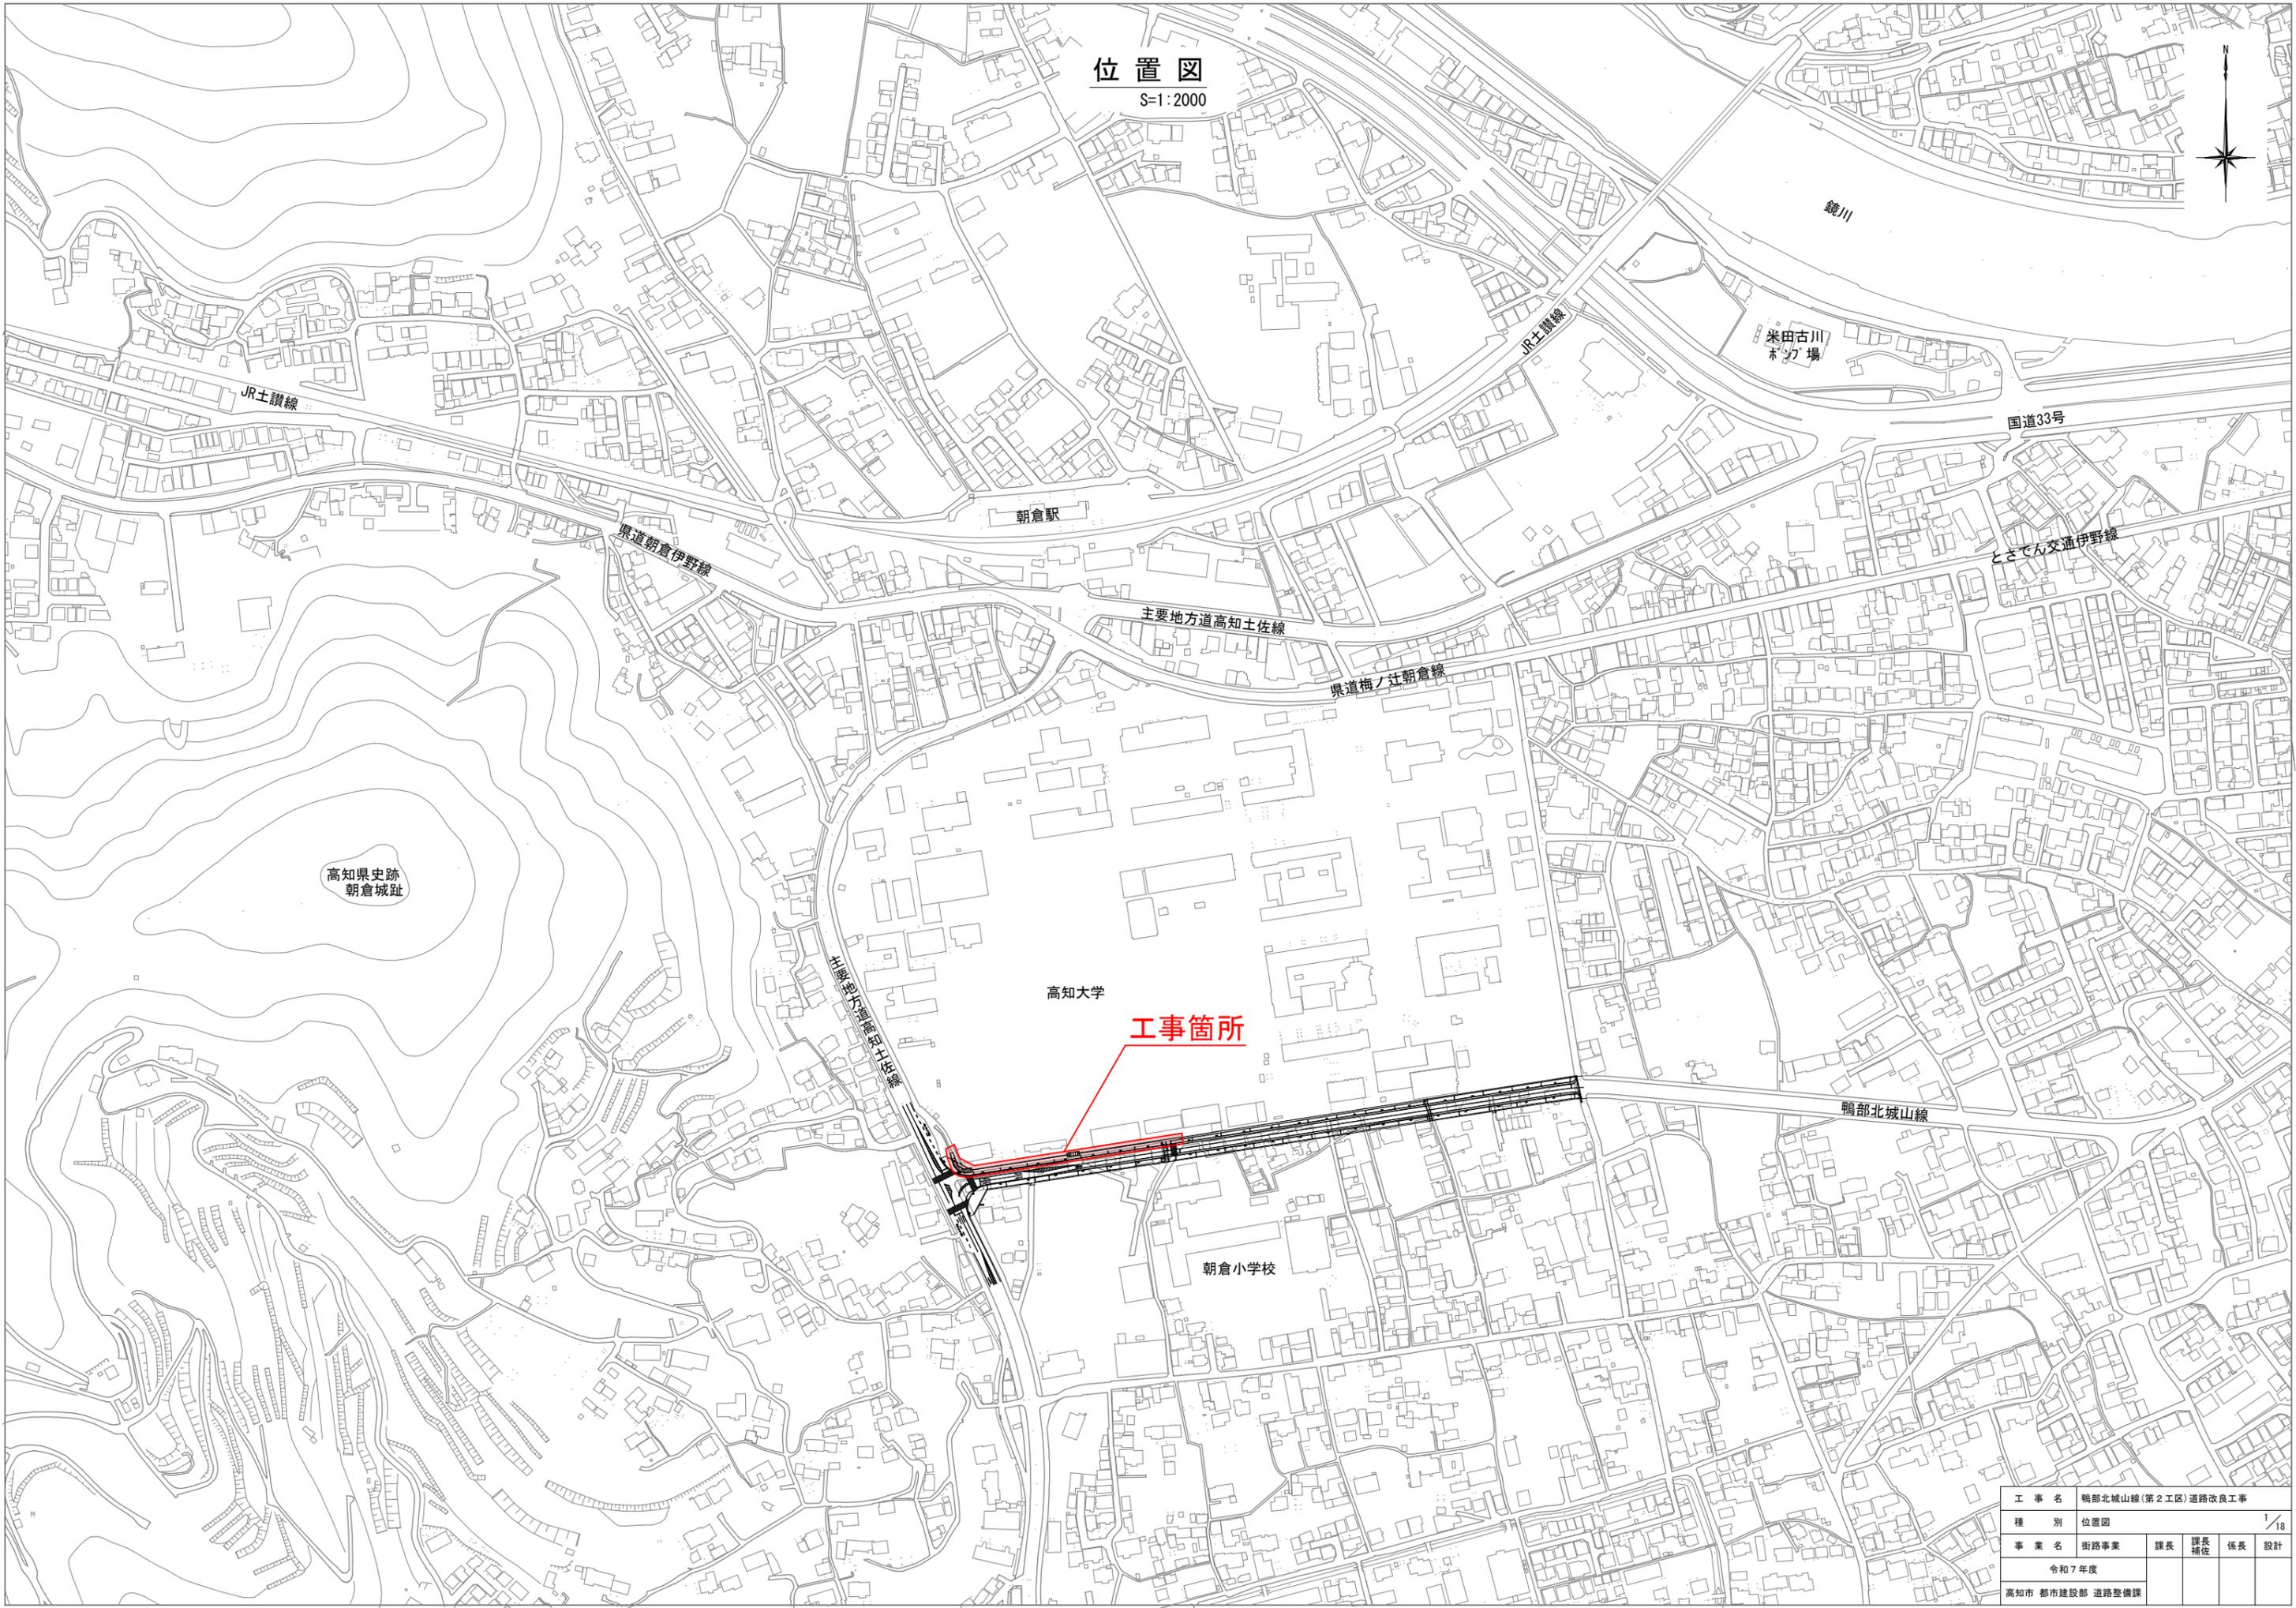

工事名	鴨部北城山線(第2工区)道路改良工事			
種別	位置図			1/18
事業名	街路事業	課長	課長補佐	係長 設計
令和7年度				
高知市 都市建設部 道路整備課				

横断図


S=1:200

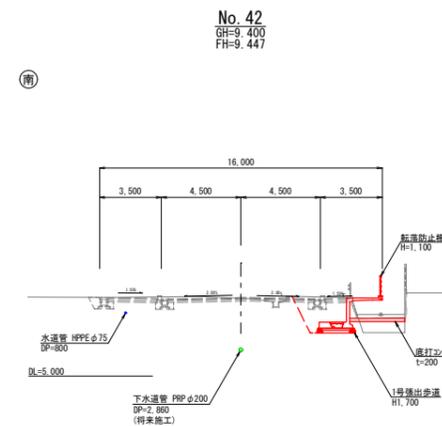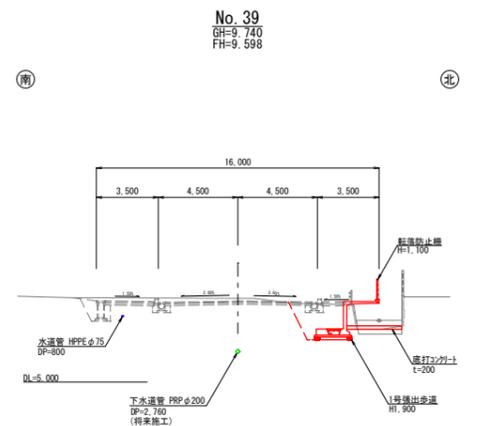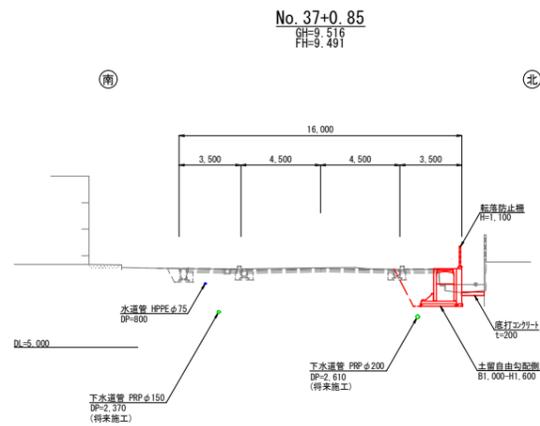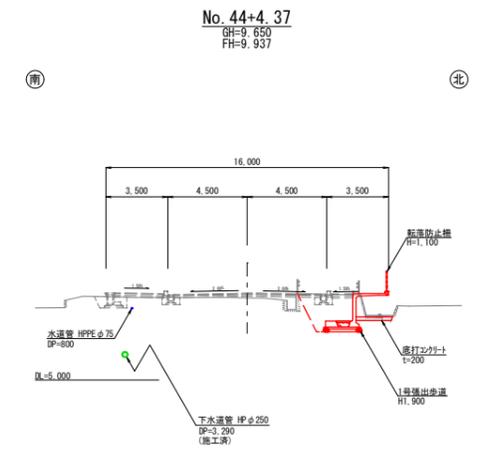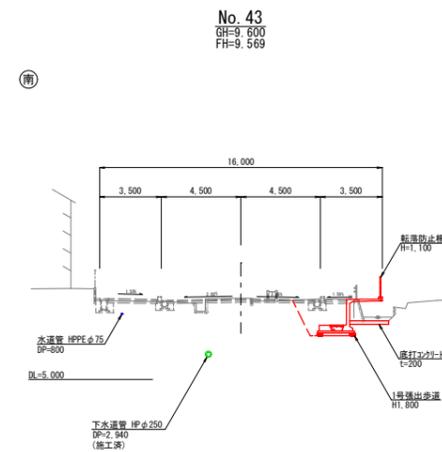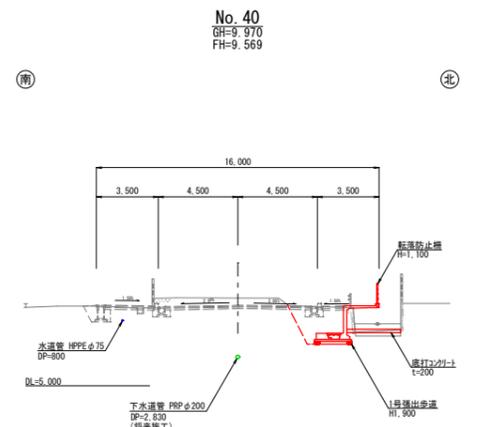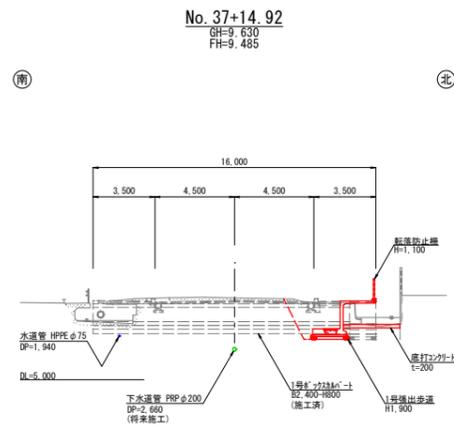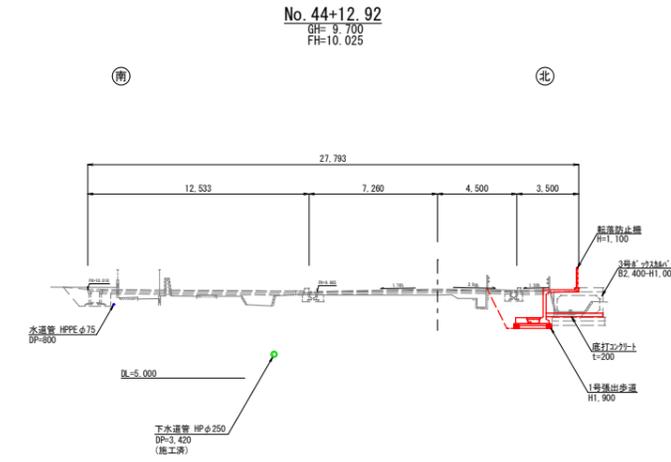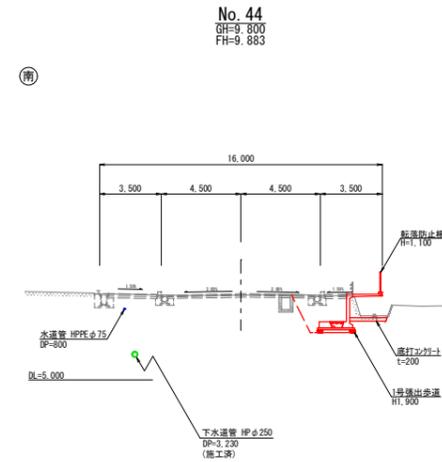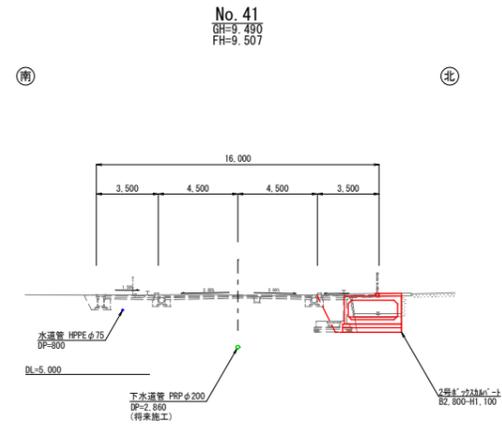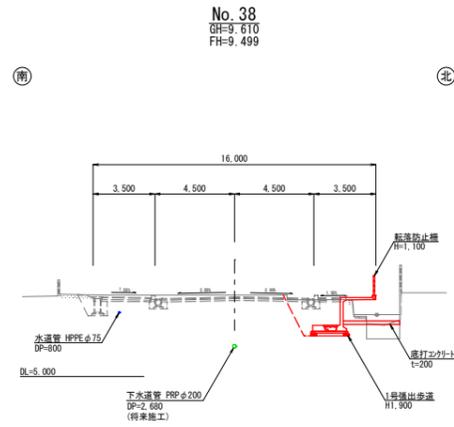


工事名	鴨部北城山線(第2工区)道路改良工事				
種別	横断図				3/18
事業名	街路事業	課長	課長補佐	係長	設計
	令和7年度				
高知市	都市建設部	道路整備課			

展開図

平面図
S=1:300

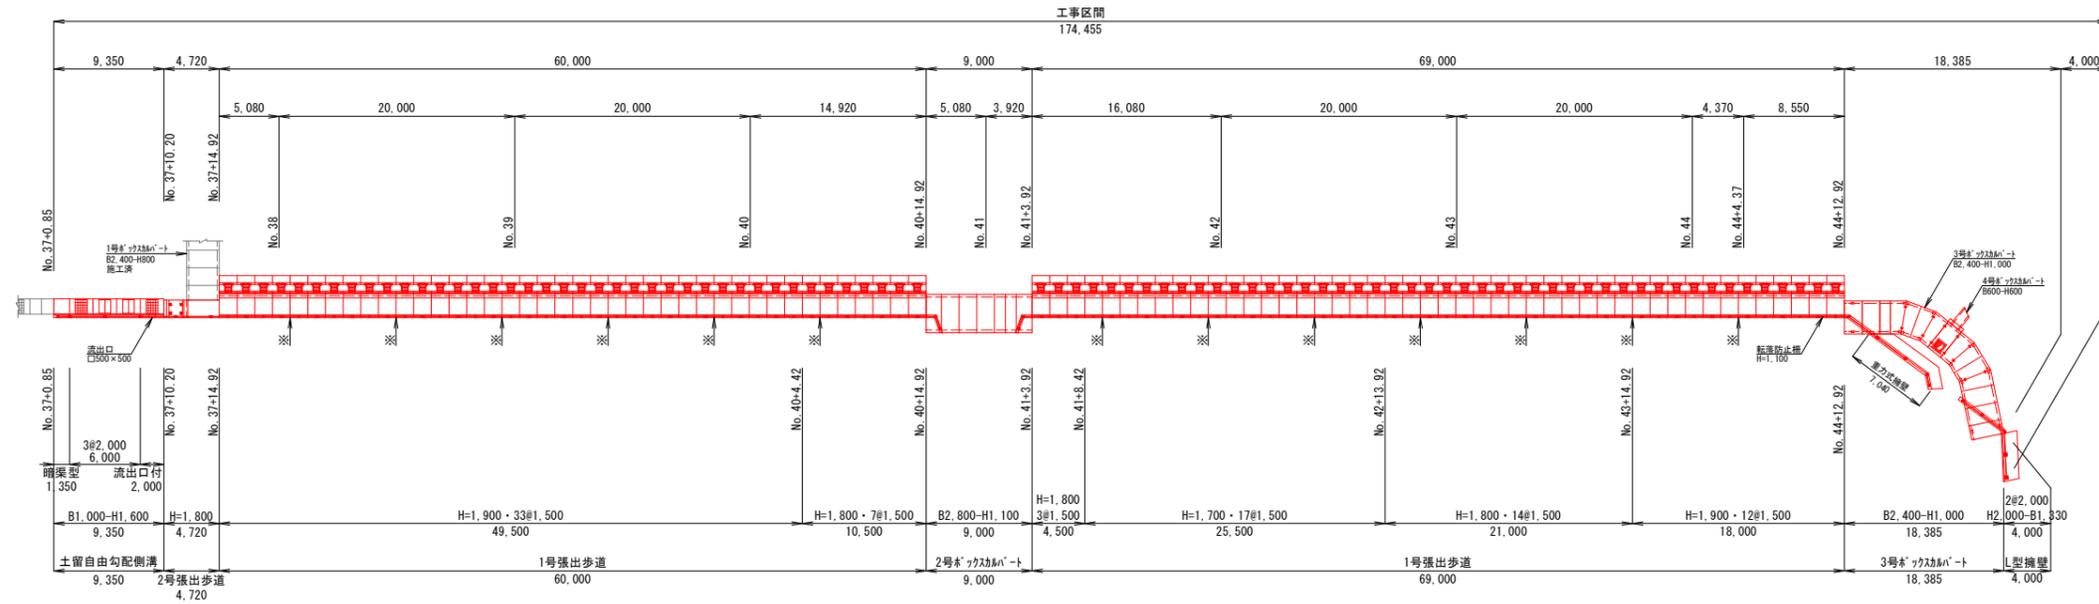

側面図
H=1:300
V=1:50

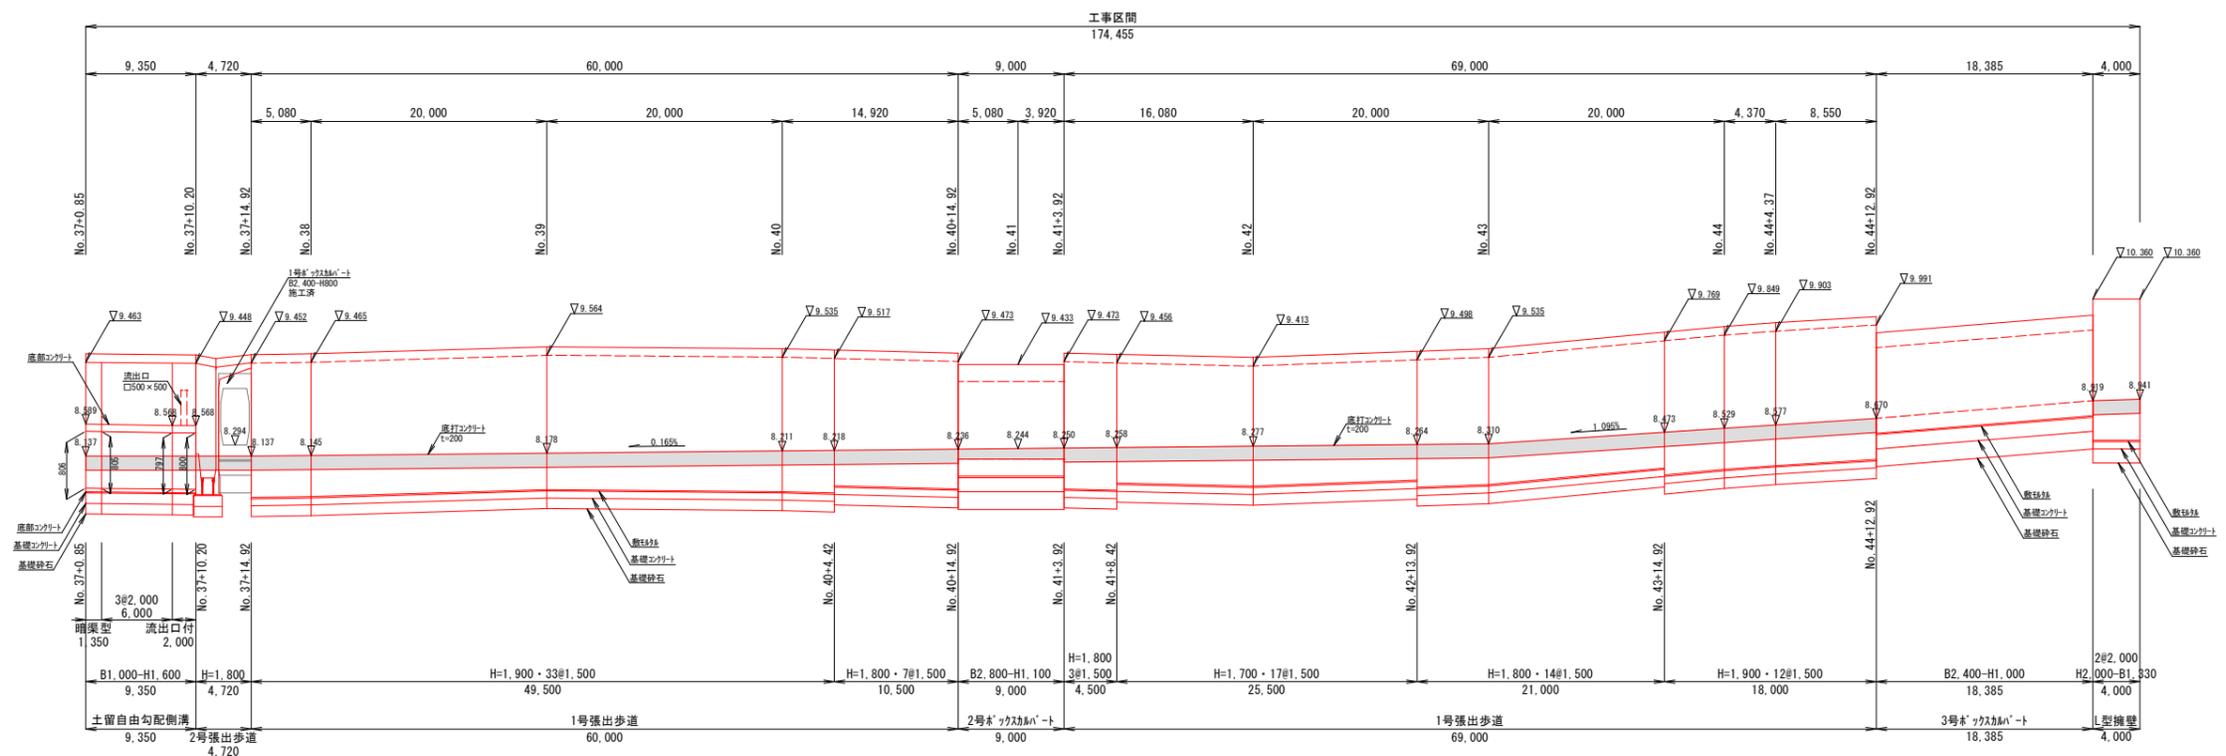


DL=3.000

工事名	鴨部北城山線(第2工区)道路改良工事			
種別	展開図			4/18
事業名	街路事業	課長	課長補佐	係長 設計
	令和7年度			
高知市 都市建設部 道路整備課				


※伸縮目地材(t=10mm)・・・1箇所/9m

側溝工図

平面図
S=1:50

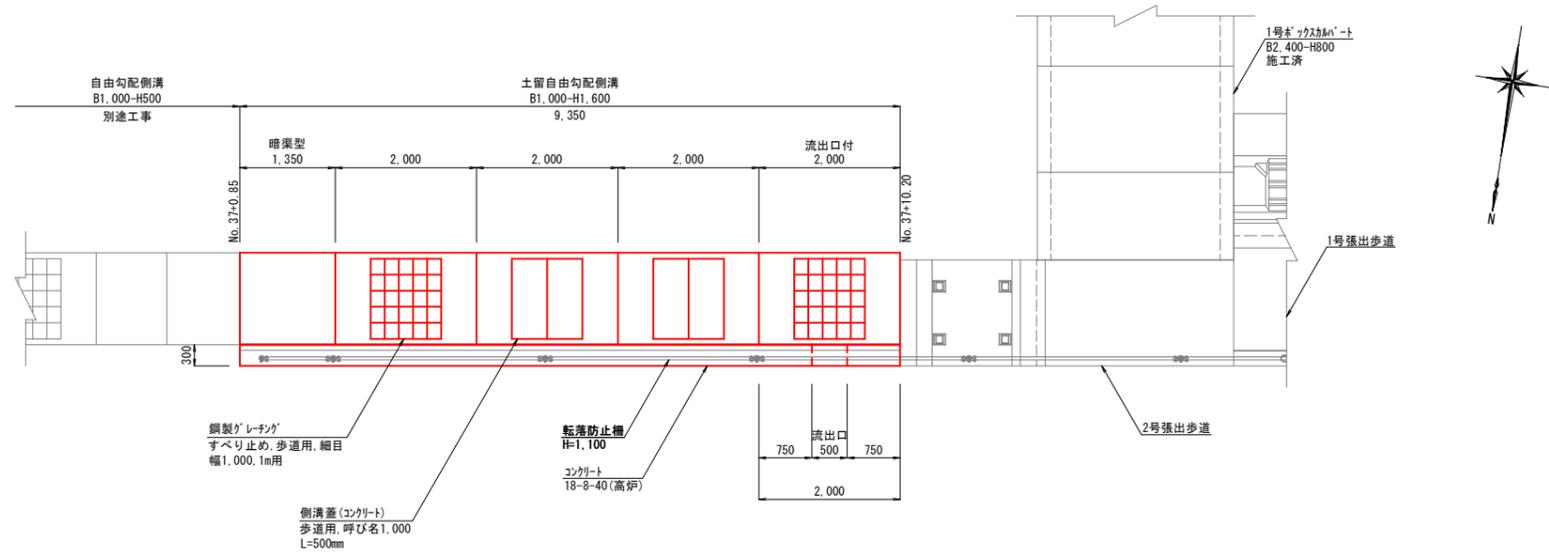

構造図
S=1:20

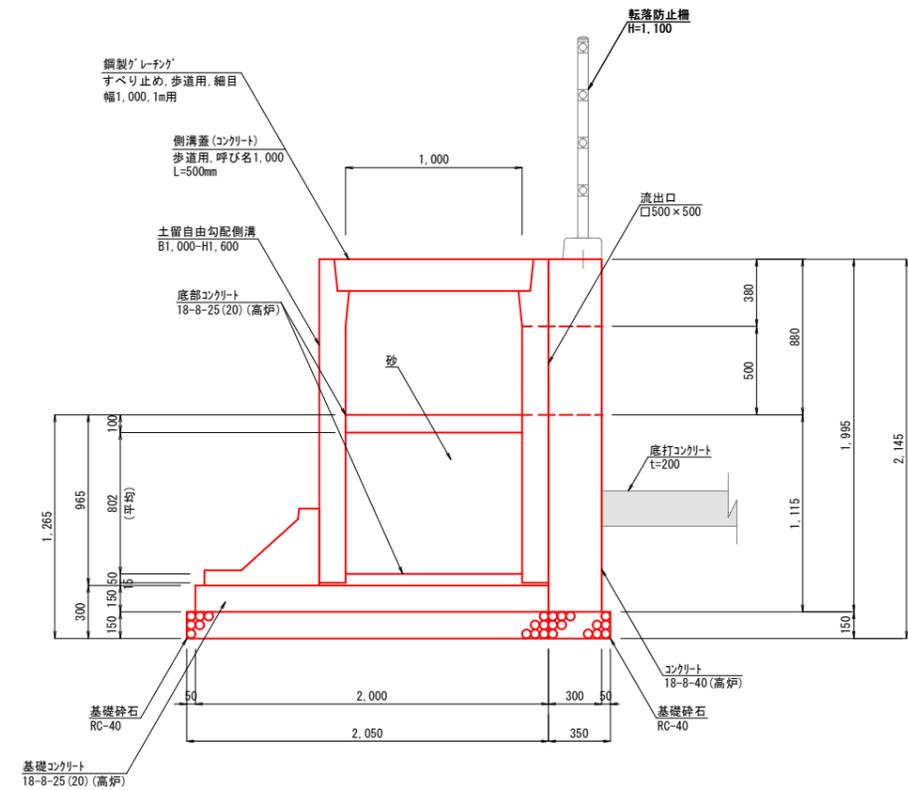


工事名	鴨部北城山線(第2工区)道路改良工事			
種別	側溝工図			5/18
事業名	街路事業	課長	課長補佐	係長 設計
	令和7年度			
高知市	都市建設部	道路整備課		


1号張出歩道工図

構造図
S=1:30


【H1700】

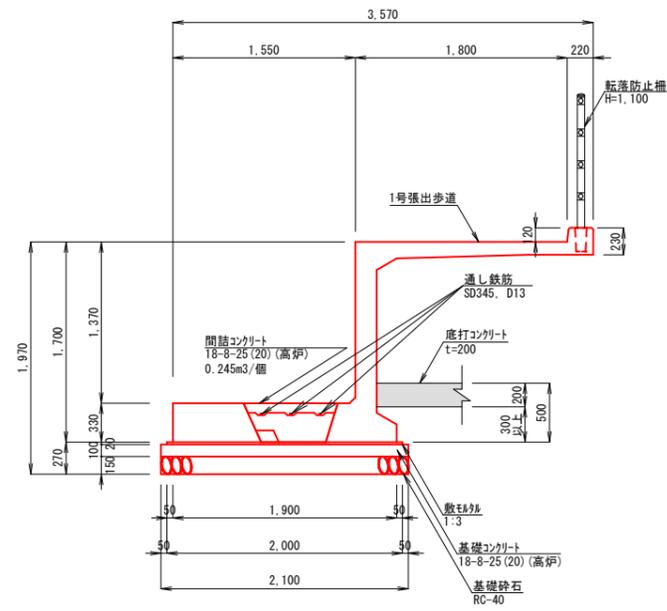

【H1800】

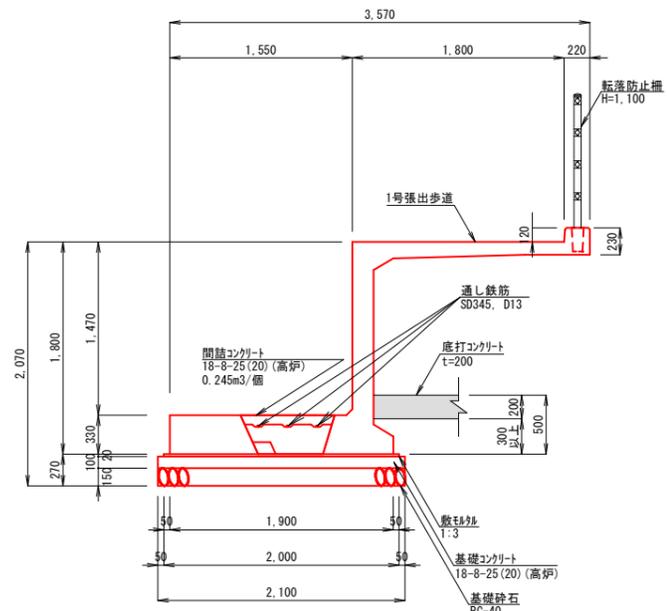


【H1900】

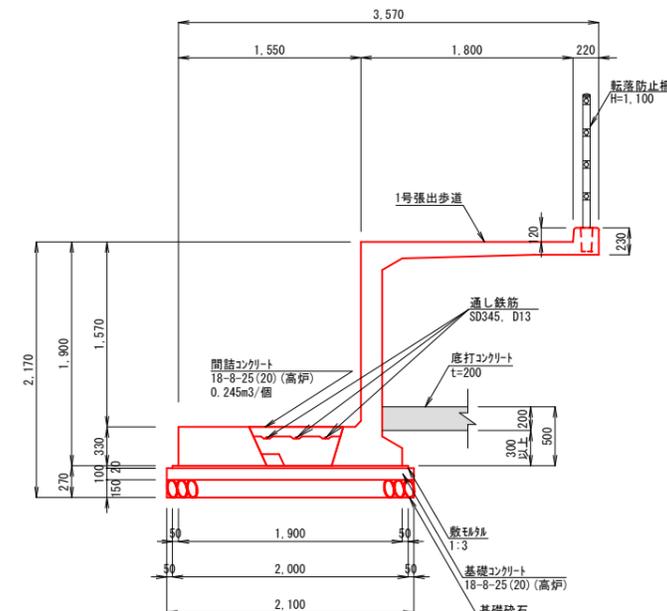


工事名	鴨部北城山線(第2工区)道路改良工事			
種別	1号張出歩道工図			6/18
事業名	街路事業	課長	課長補佐	係長 設計
	令和7年度			
高知市	都市建設部	道路整備課		

2号ボックスカルバート工図

平面図
S=1:50

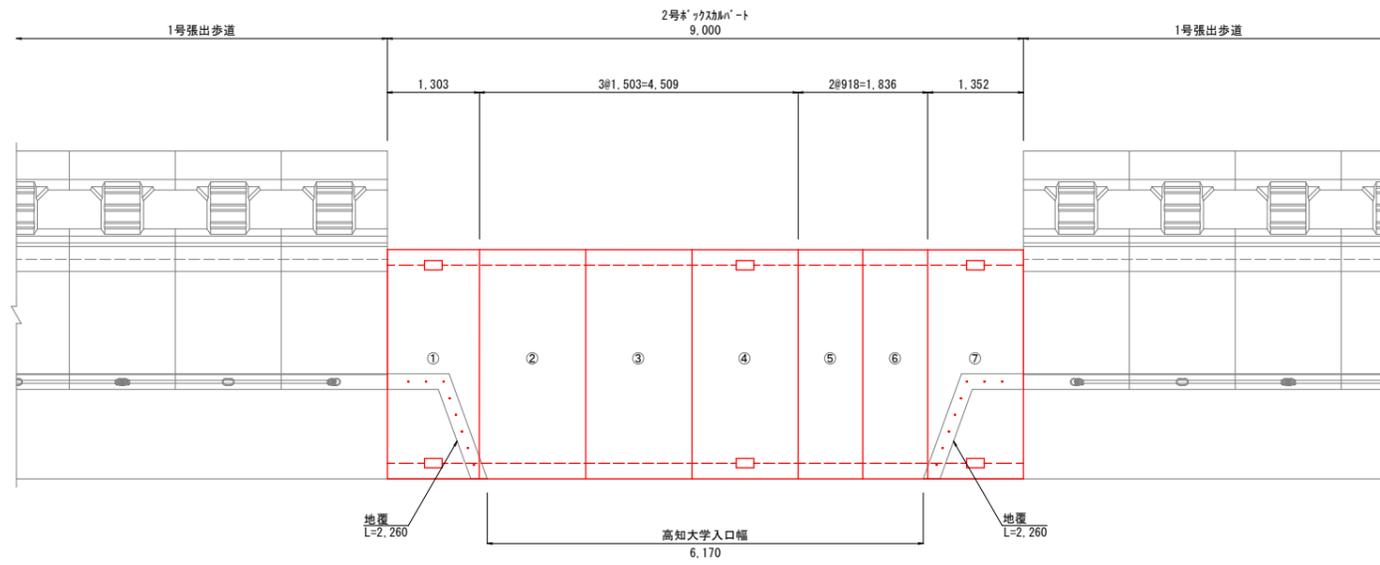


構造図
S=1:50

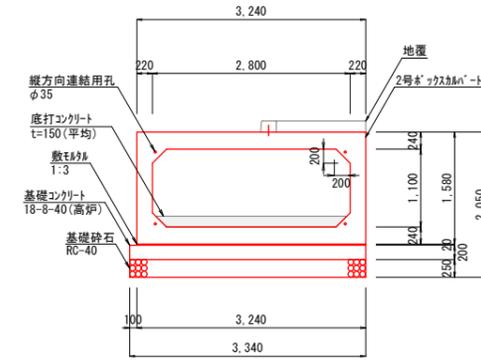


2号ボックスカルバート数量表

No	内幅	内高	有効長	本数	備考
①	2800	1100	1300	1	T-25, 定着切欠穴付き, 差口無し, 地覆部差筋付き (D13-8本)
②・③	2800	1100	1500	2	T-25
④	2800	1100	1500	1	T-25, 定着切欠穴付き
⑤・⑥	2800	1100	915	2	T-25
⑦	2800	1100	1350	1	T-25, 定着切欠穴付き, 受口無し, 地覆部差筋付き (D13-8本)


定着切欠穴詳細図
S=1:10

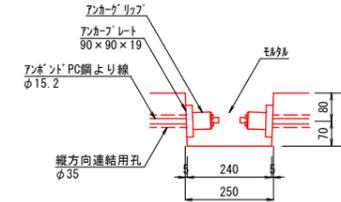

差筋平面図
S=1:30

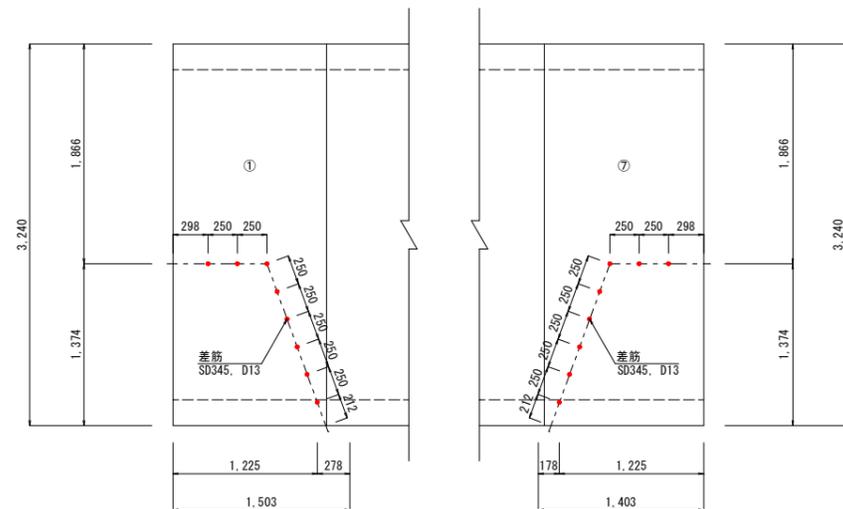


差筋詳細図
S=1:10

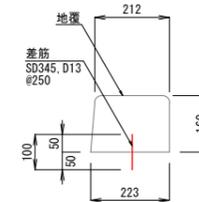

工事名	鴨部北城山線(第2工区)道路改良工事			
種別	2号ボックスカルバート工図			8/18
事業名	街路事業	課長	課長補佐	係長 設計
令和7年度				
高知市 都市建設部 道路整備課				

3号ボックスカルバート工図


平面図
S=1:100

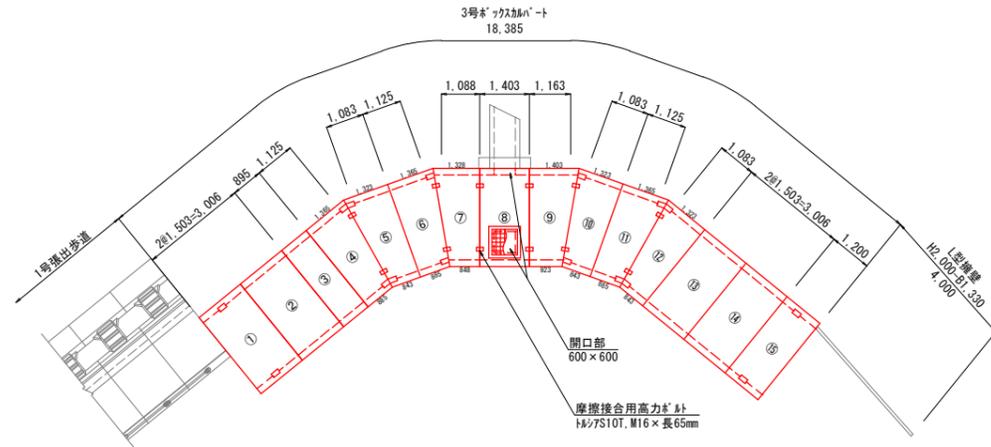

3号ボックスカルバート数量表

No	内幅	内高	有効長	本数	備考
①	2400	1000	1500	1	T-25, 定着切欠穴付き, 差口無し
②・⑬・⑭	2400	1000	1500	3	T-25
③	2400	1000	892	1	T-25
④・⑥・⑪	2400	1000	1122	3	T-25, 定着切欠穴付き, フランジ付き, 受口無し, 斜切
⑤・⑩・⑫	2400	1000	1080	3	T-25, 定着切欠穴付き, フランジ付き, 差口無し, 斜切
⑦	2400	1000	1085	1	T-25, フランジ付き, 差口無し, 受口無し, 斜切
⑧	2400	1000	1400	1	T-25, フランジ付き, 差口無し, 受口無し, 開口部付き (600×600-2箇所), 差筋付き (D13-24本)
⑨	2400	1000	1160	1	T-25, フランジ付き, 差口無し, 受口無し, 斜切
⑮	2400	1000	1197	1	T-25, 定着切欠穴付き, 受口無し


側面図
S=1:100

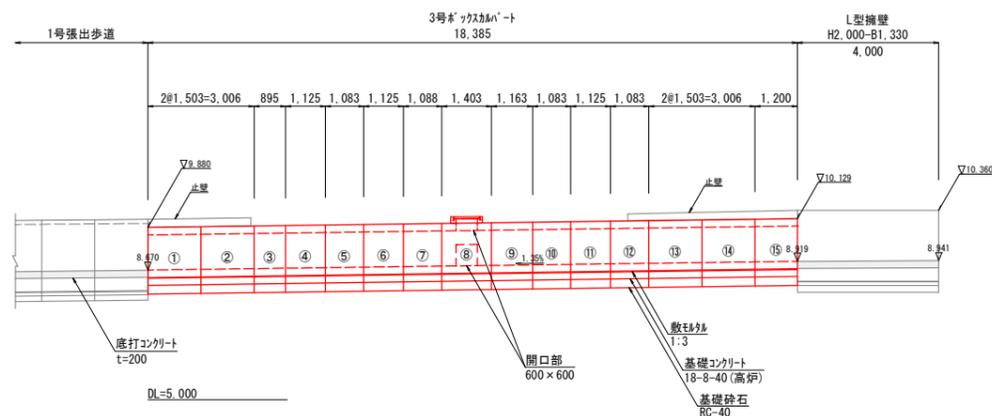

構造図


【共通】
S=1:50

断面図

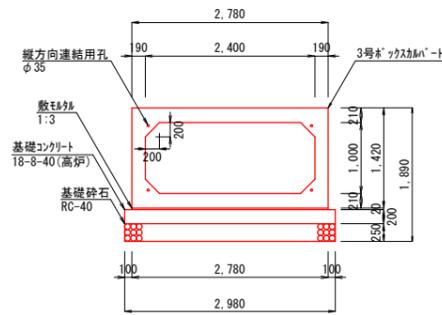


【No. ⑧】
S=1:50


断面図

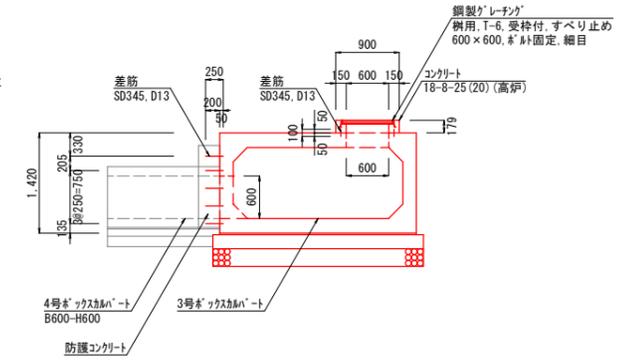


【定着切欠穴詳細図】
S=1:10

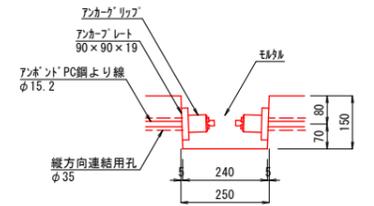

平面図

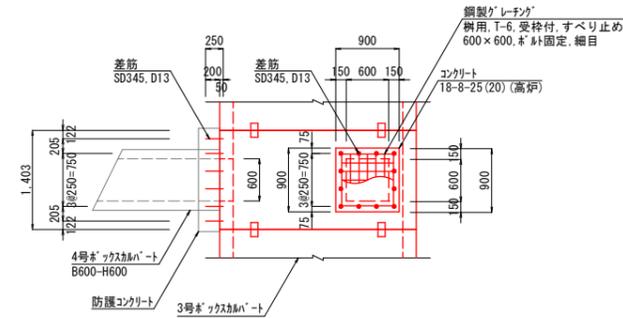


側面図

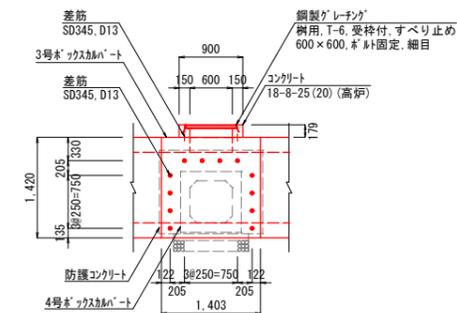

工事名	鴨部北城山線(第2工区)道路改良工事			
種別	3号ボックスカルバート工図			9/18
事業名	街路事業	課長	課長補佐	係長 設計
	令和7年度			
高知市 都市建設部 道路整備課				

4号ボックスカルバート工図


平面図
S=1:50

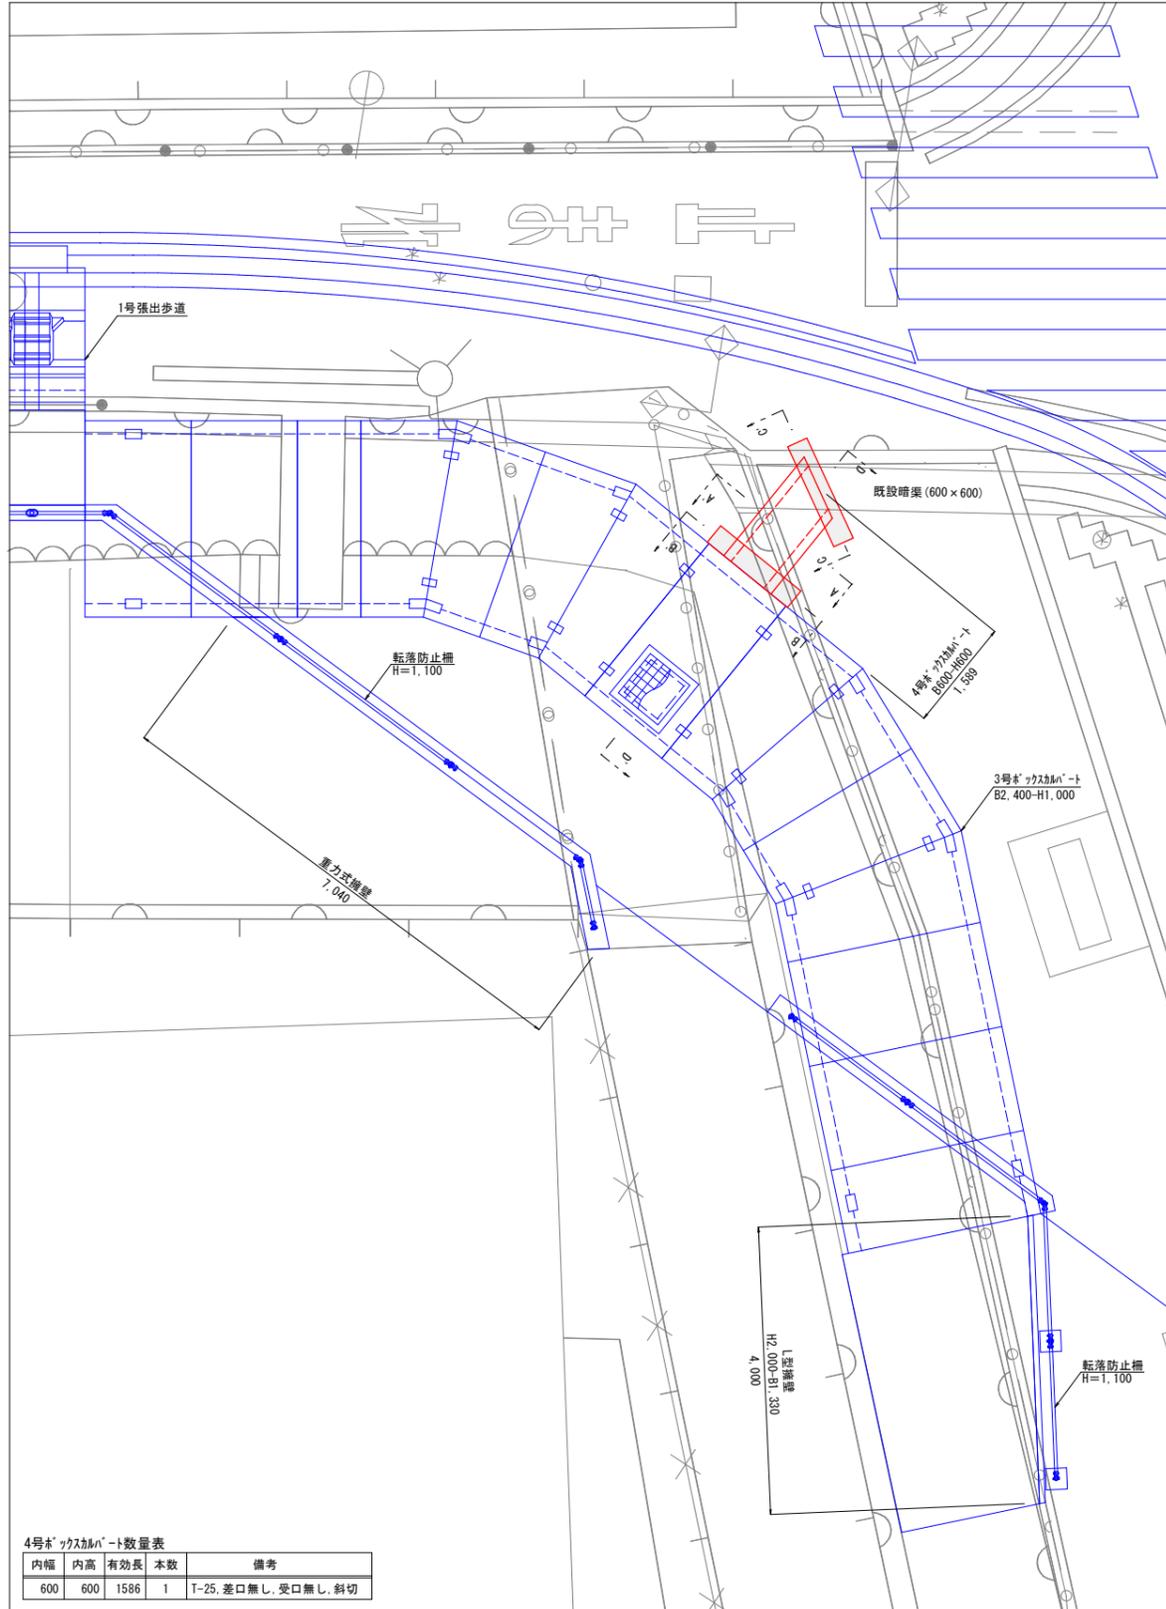


内幅	内高	有効長	本数	備考
600	600	1586	1	T-25, 差口無し, 受口無し, 斜切

構造図
S=1:50


A-A' 断面図

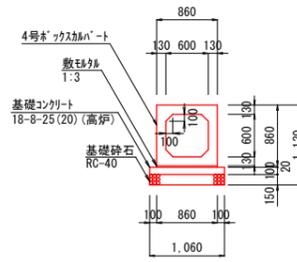


B-B' 断面図

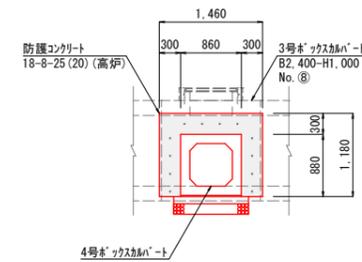


C-C' 断面図

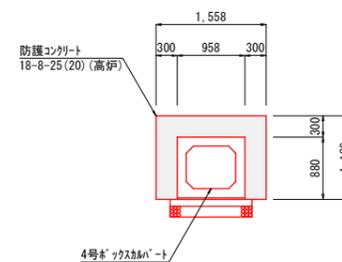

平面図

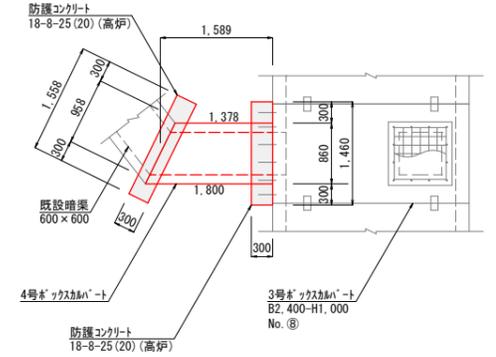


D-D' 断面図

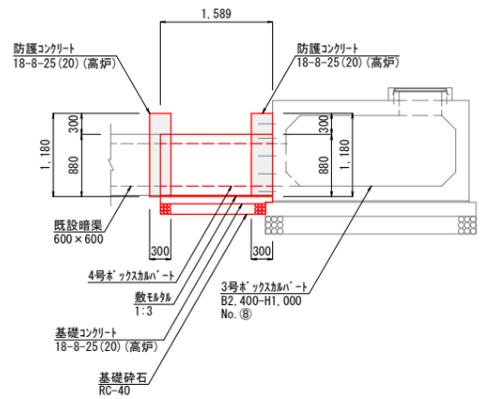

工事名	鴨部北城山線(第2工区)道路改良工事			
種別	4号ボックスカルバート工図			10/18
事業名	街路事業	課長	課長補佐	係長 設計
令和7年度				
高知市 都市建設部 道路整備課				

擁壁工図


平面図
S=1:50

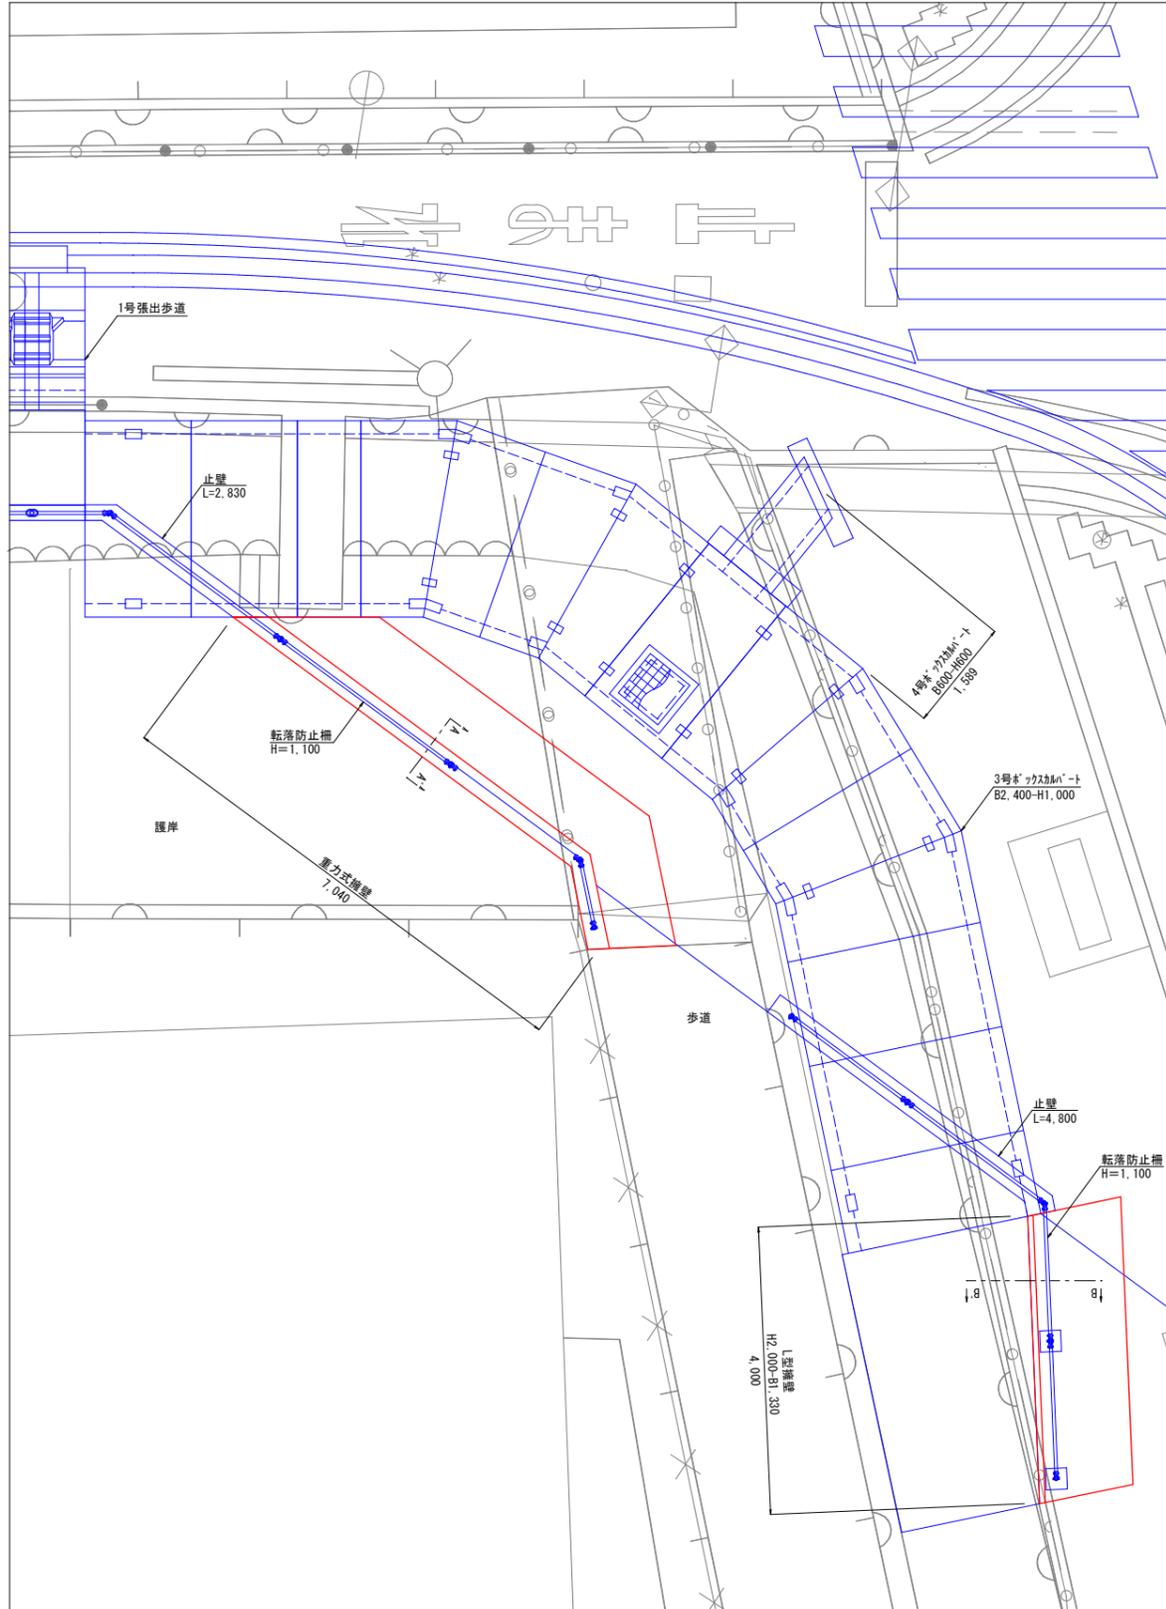

構造図
S=1:30


【重力式擁壁】

A-A' 断面

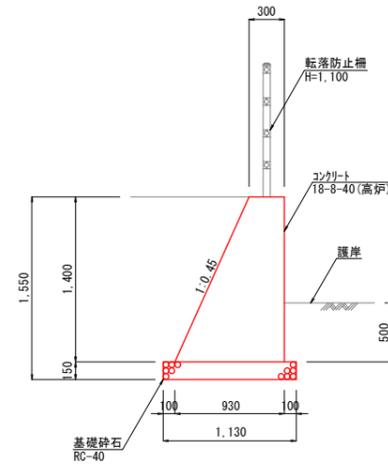


【L型擁壁】

B-B' 断面

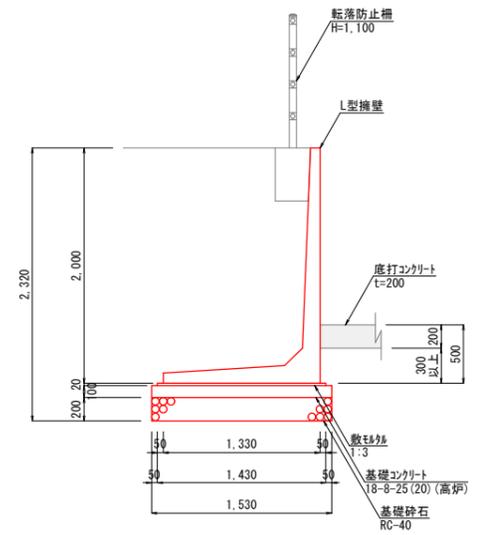


側面図
S=1:100

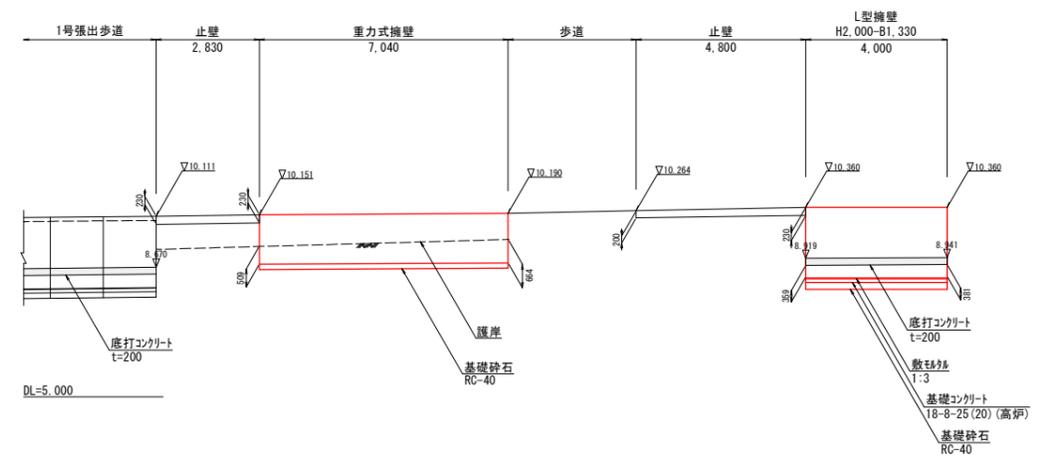

工事名	鴨部北城山線(第2工区)道路改良工事			
種別	擁壁工図			11/18
事業名	街路事業	課長	課長補佐	係長 設計
	令和7年度			
高知市	都市建設部	道路整備課		

防護柵工図


平面図
S=1:300

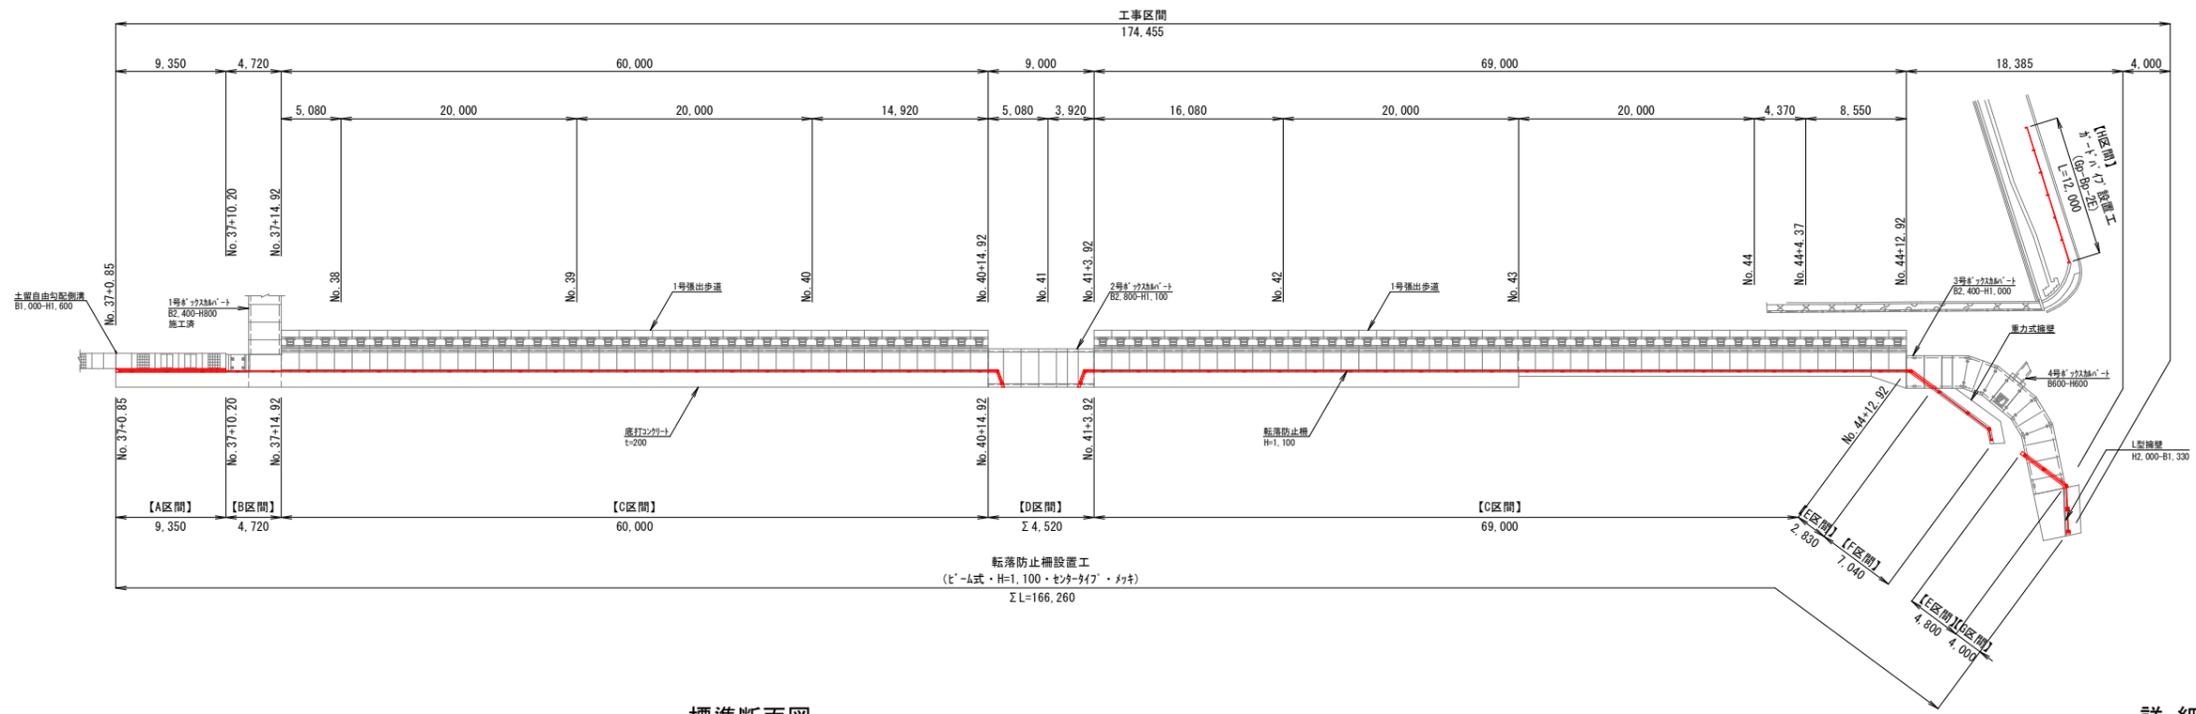

- ※ コンクリート建込 A区間
C区間
E区間
F区間
- ※ 7カーキ付固定 B区間
D区間
- ※ プレキャストコンクリートブロック建込 G区間
- ※ 土中建込 H区間

標準断面図
S=1:50


詳細図
S=1:10

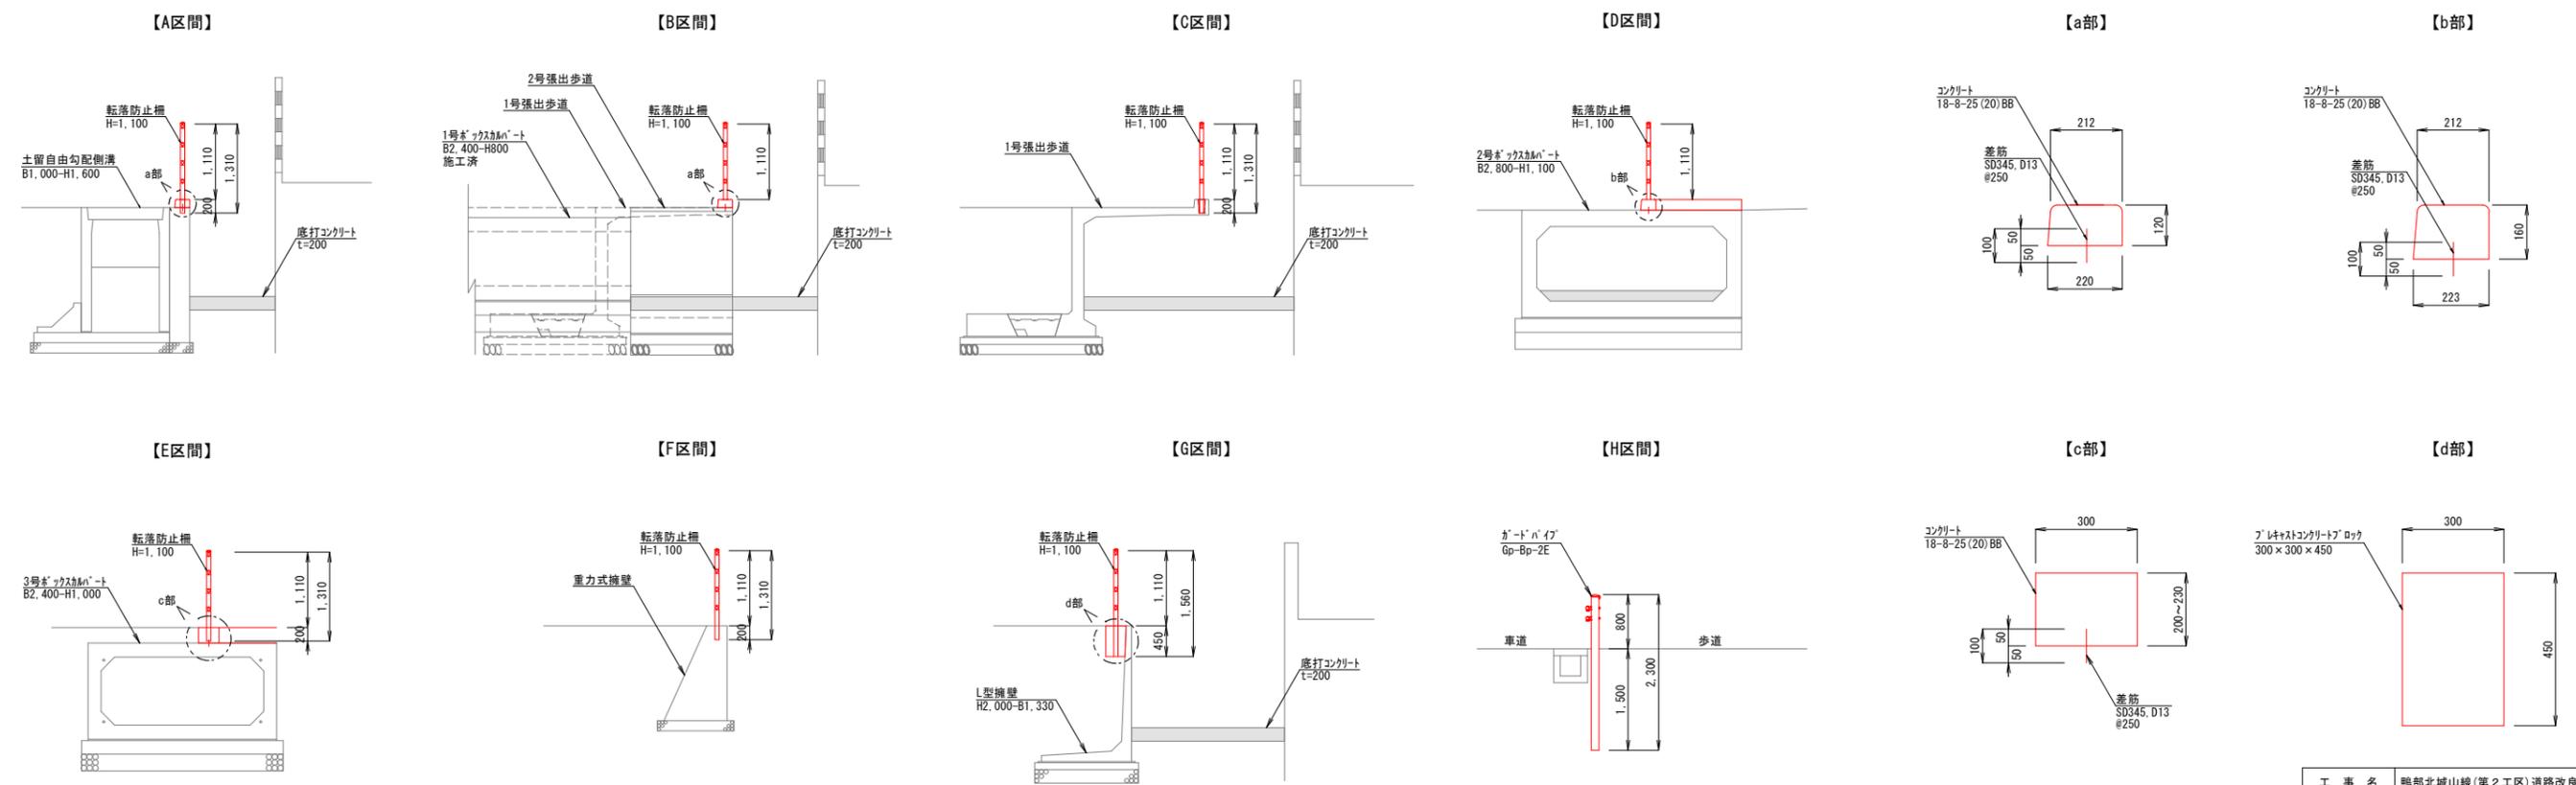


工事名	鴨部北城山線(第2工区)道路改良工事			
種別	防護柵工図			12/18
事業名	街路事業	課長	課長補佐	係長 設計
	令和7年度			
高知市	都市建設部	道路整備課		

底打コンクリート工図

平面図
S=1:300

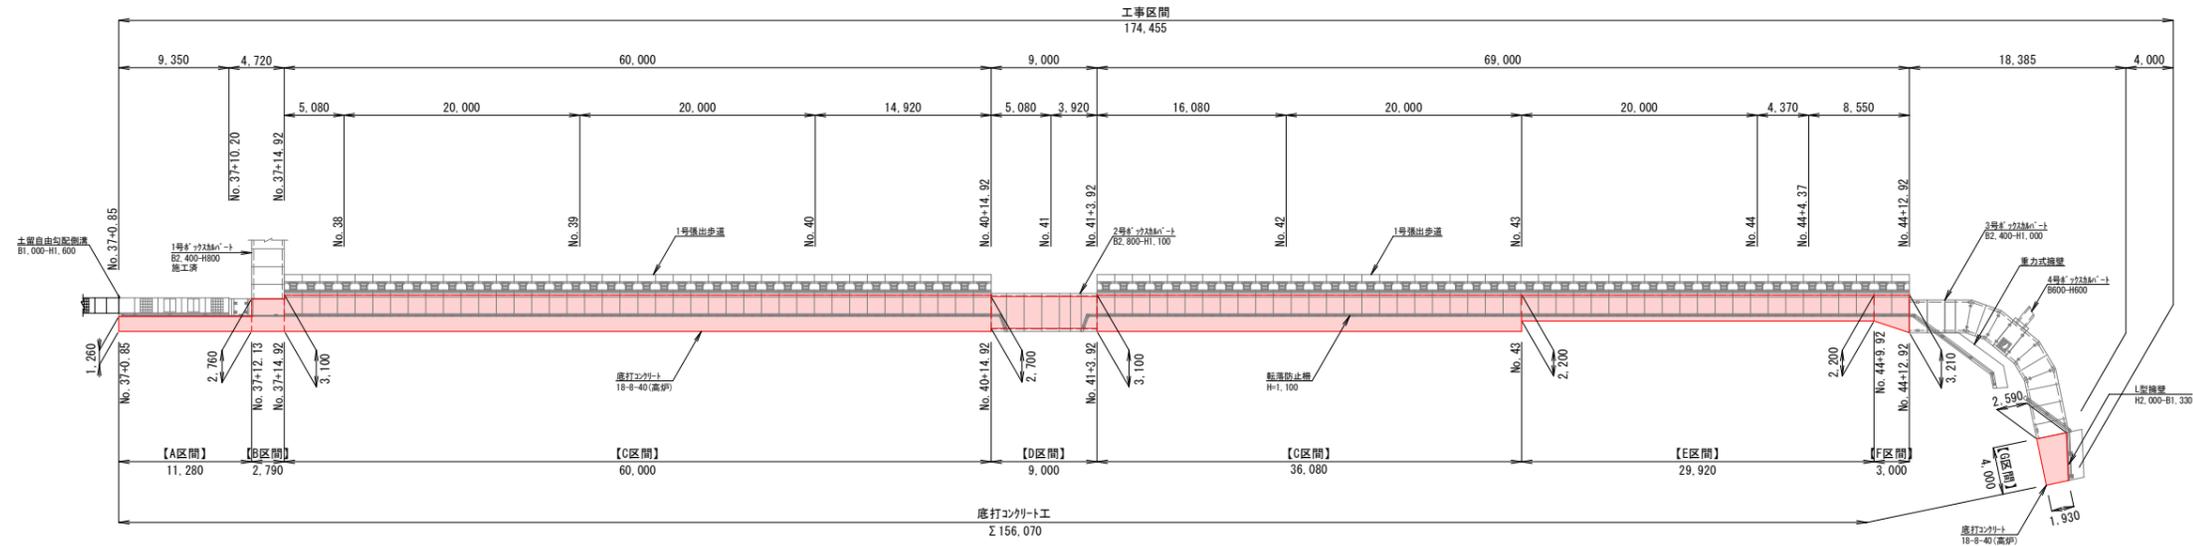


標準断面図
S=1:50

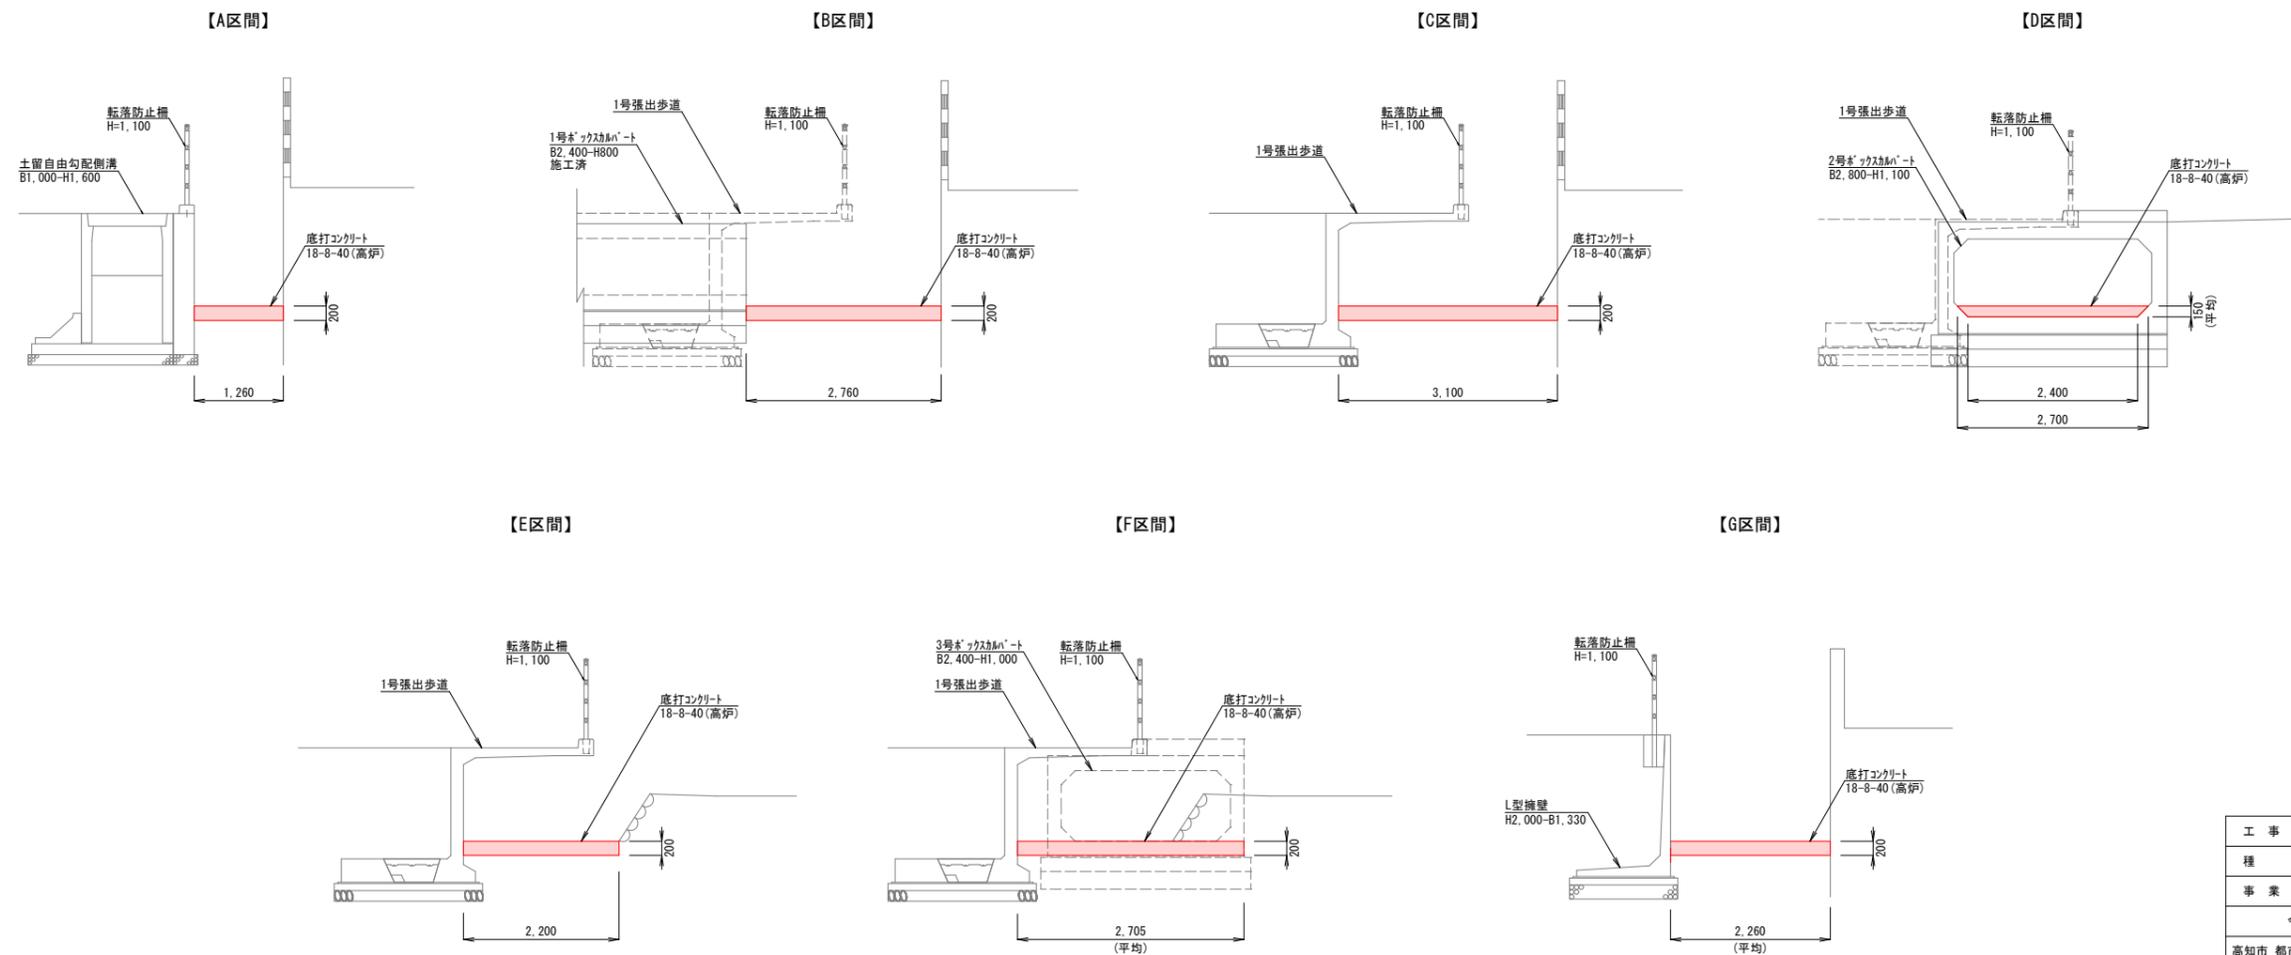

工事名	鴨部北城山線(第2工区)道路改良工事			
種別	底打コンクリート工図			13/18
事業名	街路事業	課長	課長補佐	係長 設計
	令和7年度			
高知市	都市建設部	道路整備課		

構造物撤去工図(1)


平面図
S=1:300

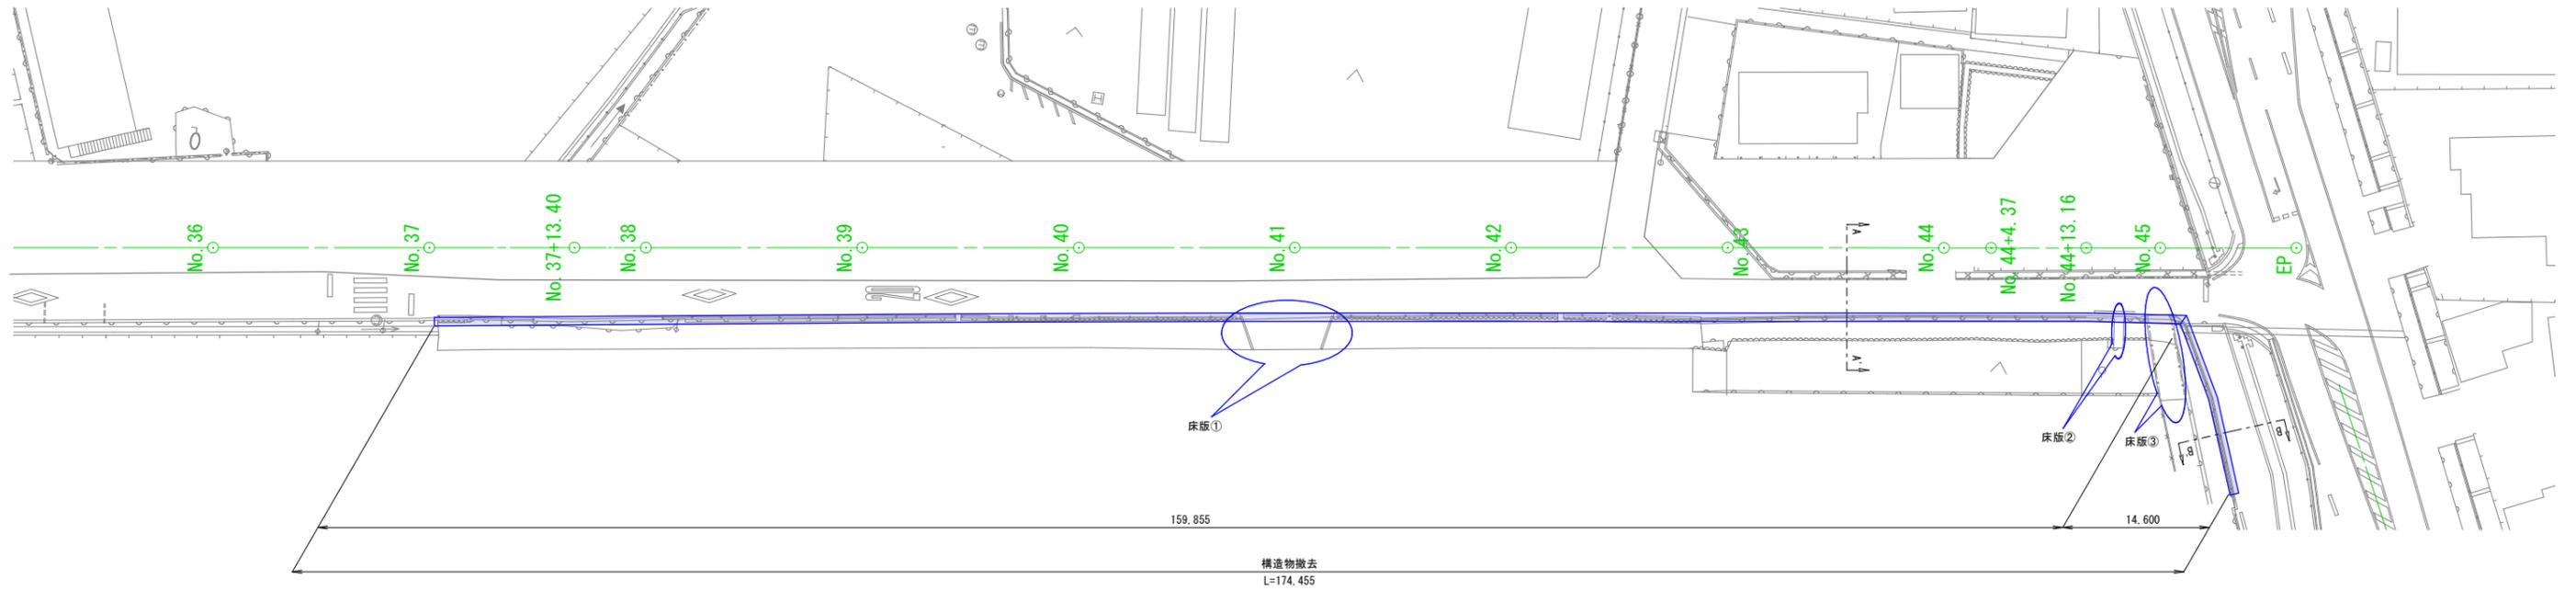


標準断面図
S=1:100

床版詳細図
S=1:50


【A-A' 断面】

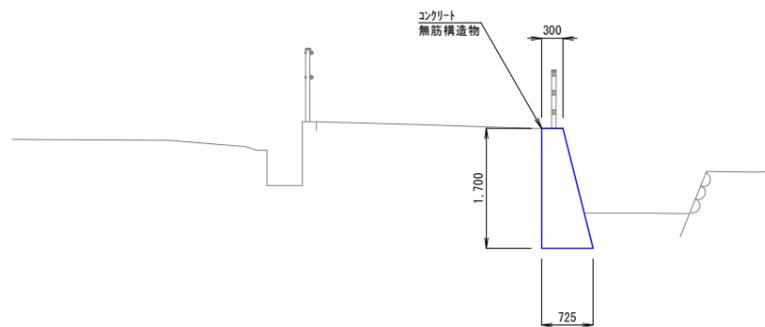


【B-B' 断面】

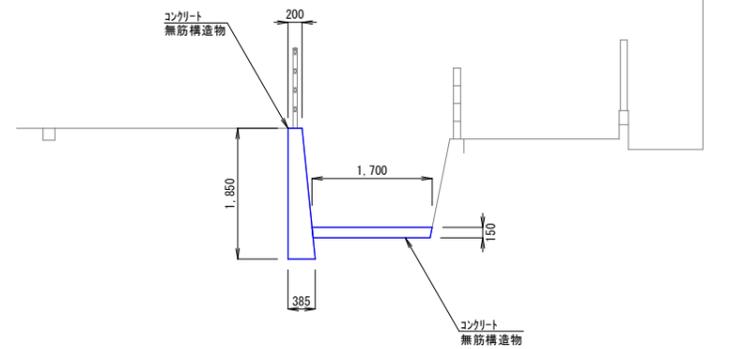


【床版①】

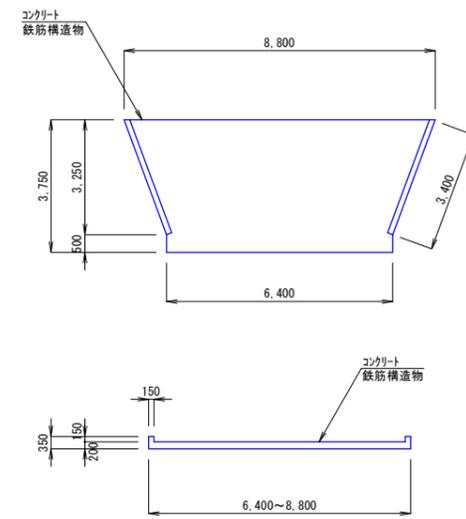

【床版②】

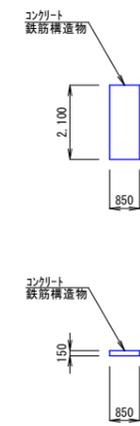


【床版③】

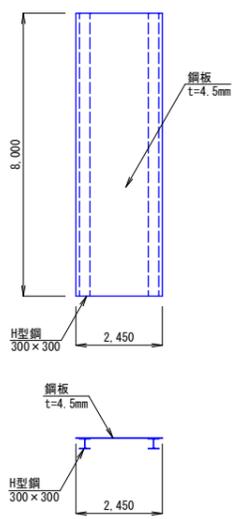

工事名	鴨部北城山線(第2工区)道路改良工事			
種別	構造物撤去工図(1)			14/18
事業名	街路事業	課長	課長補佐	係長 設計
	令和7年度			
高知市 都市建設部 道路整備課				


構造物撤去工図(2)

平面図
S=1:300

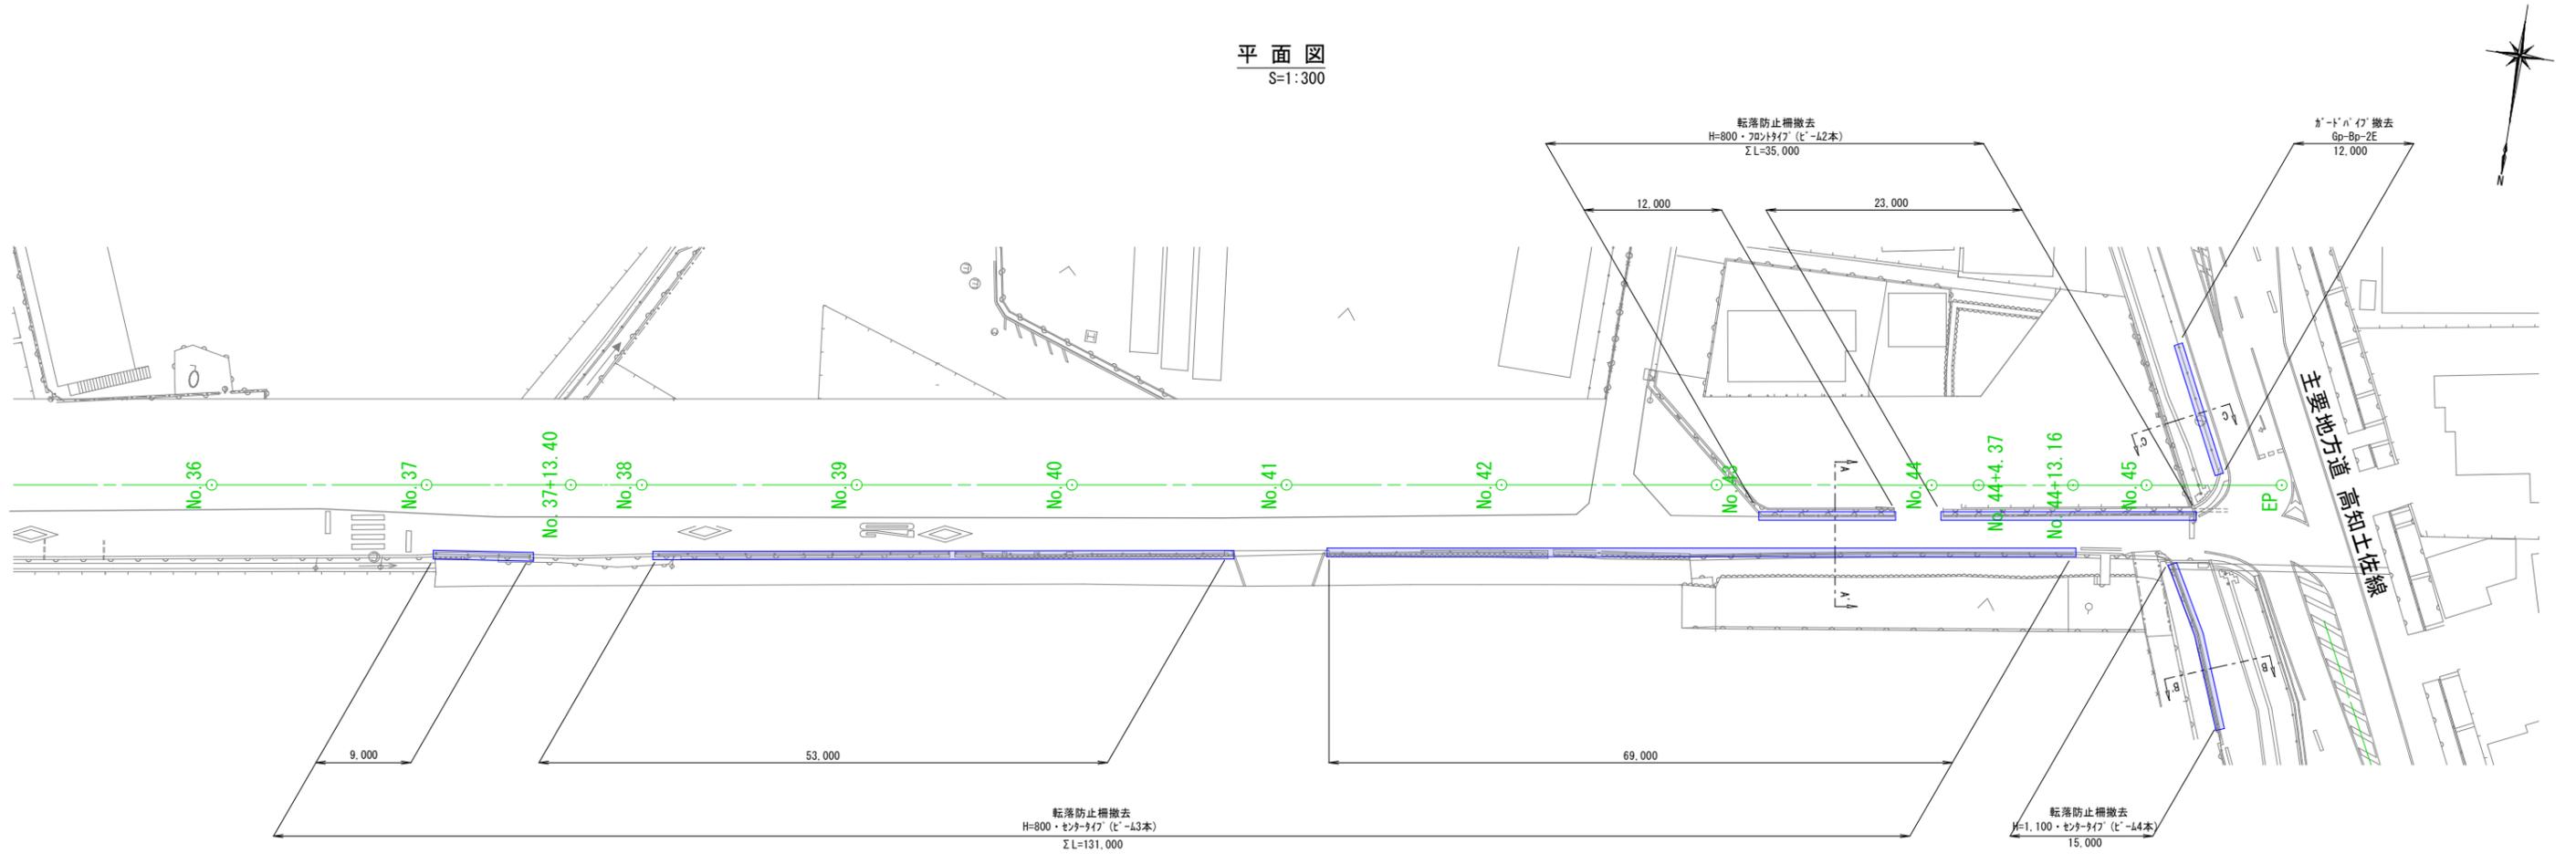


標準断面図
S=1:100


【A-A' 断面】

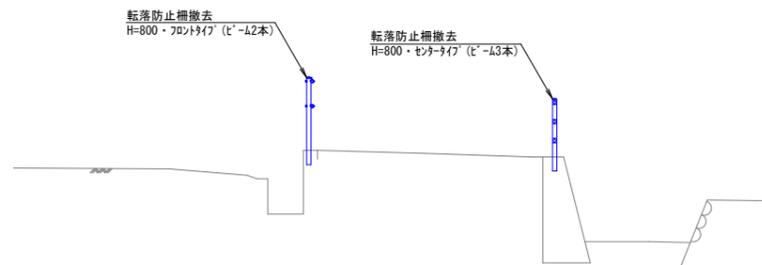

【B-B' 断面】

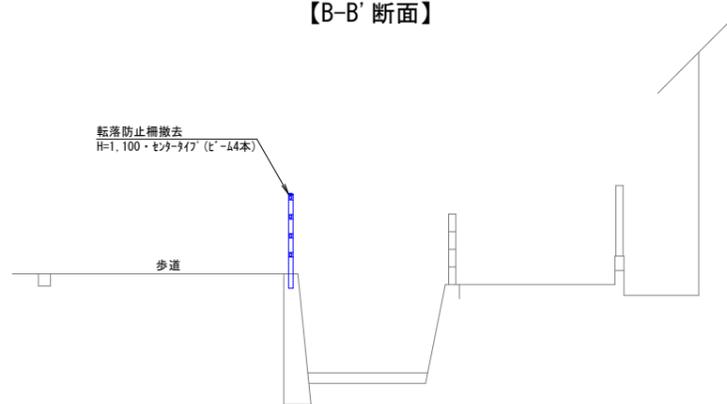

【C-C' 断面】

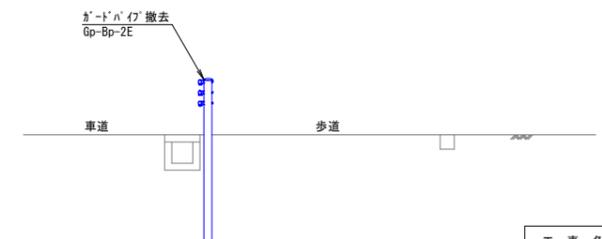


工事名	鴨部北城山線(第2工区)道路改良工事			
種別	構造物撤去工図(2)			15/18
事業名	街路事業	課長	課長補佐	係長 設計
令和7年度				
高知市 都市建設部 道路整備課				


土工図

S=1:50


【1号張出歩道(H1700)】

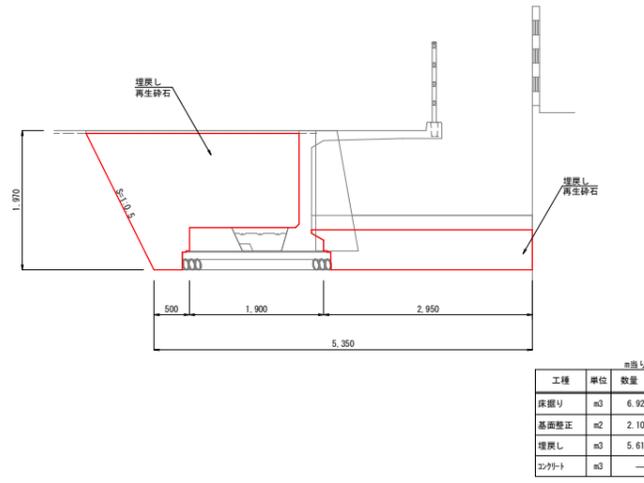


【1号張出歩道(H1800)】

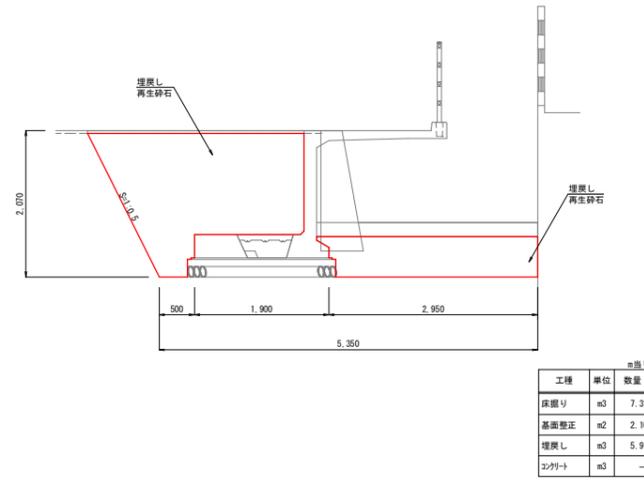


【1号張出歩道(H1900)】

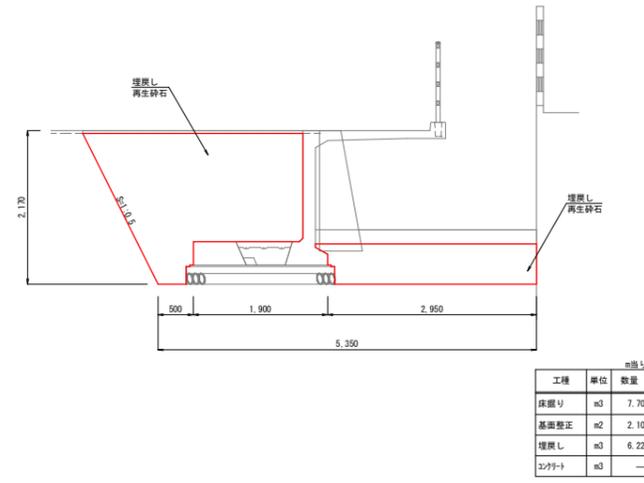


【2号張出歩道】

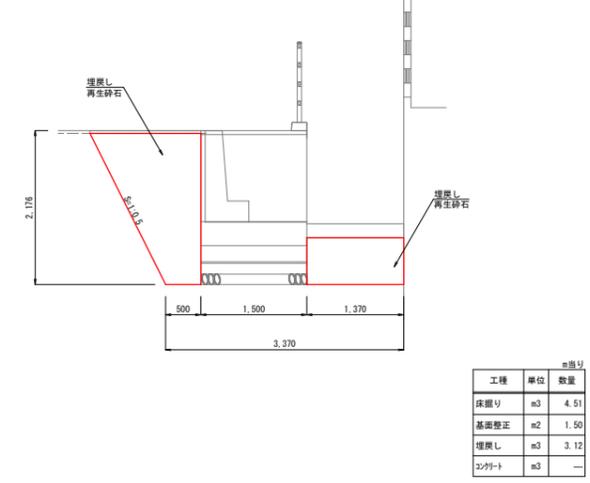


【土留自由勾配側溝】

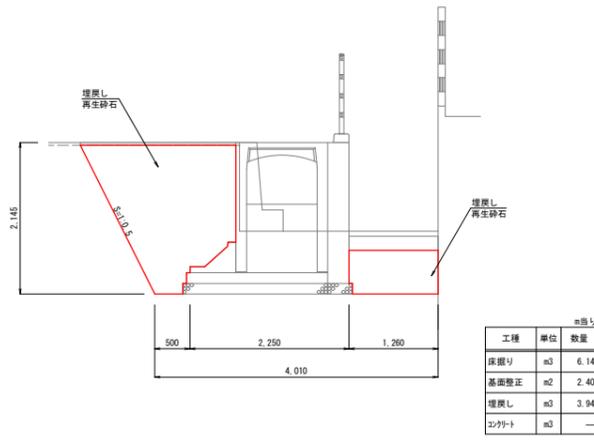


【2号ホックスカハート】

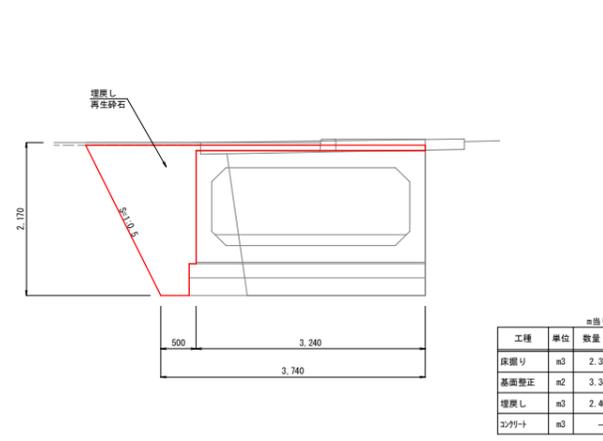


【3号ホックスカハート】
(L=13.10m)

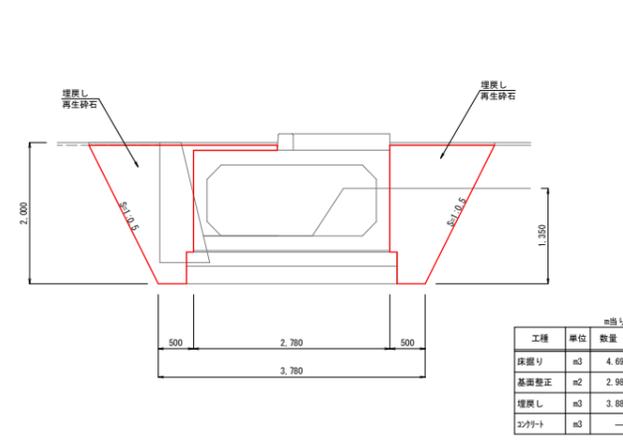


【3号ホックスカハート】
(L=5.29m)

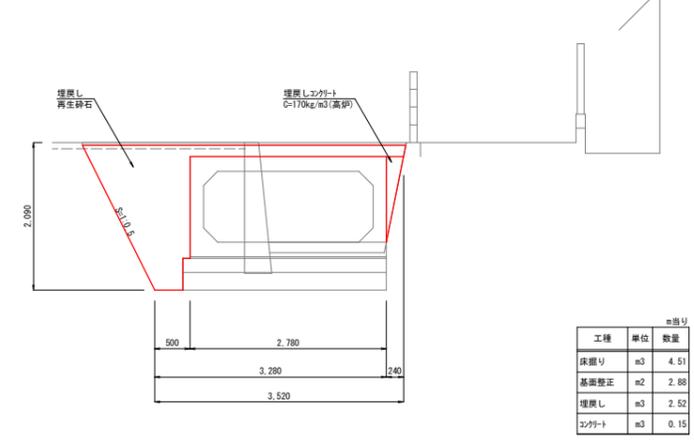

【重力式擁壁】

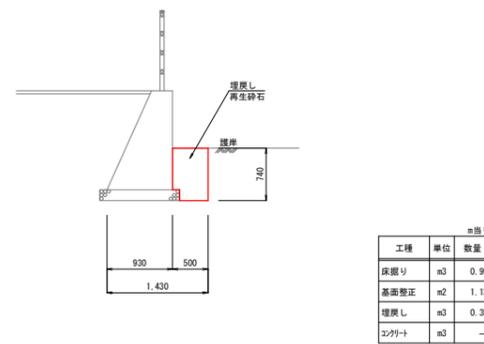

【L型擁壁】

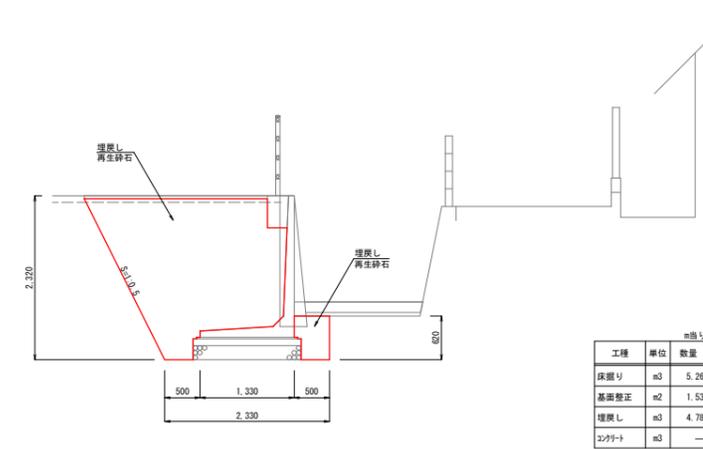


工事名	鴨部北城山線(第2工区)道路改良工事			
種別	土工図			16/18
事業名	街路事業	課長	課長補佐	係長 設計
	令和7年度			
高知市 都市建設部 道路整備課				


舗装工図

平面図
S=1:300


【舗装撤去工】

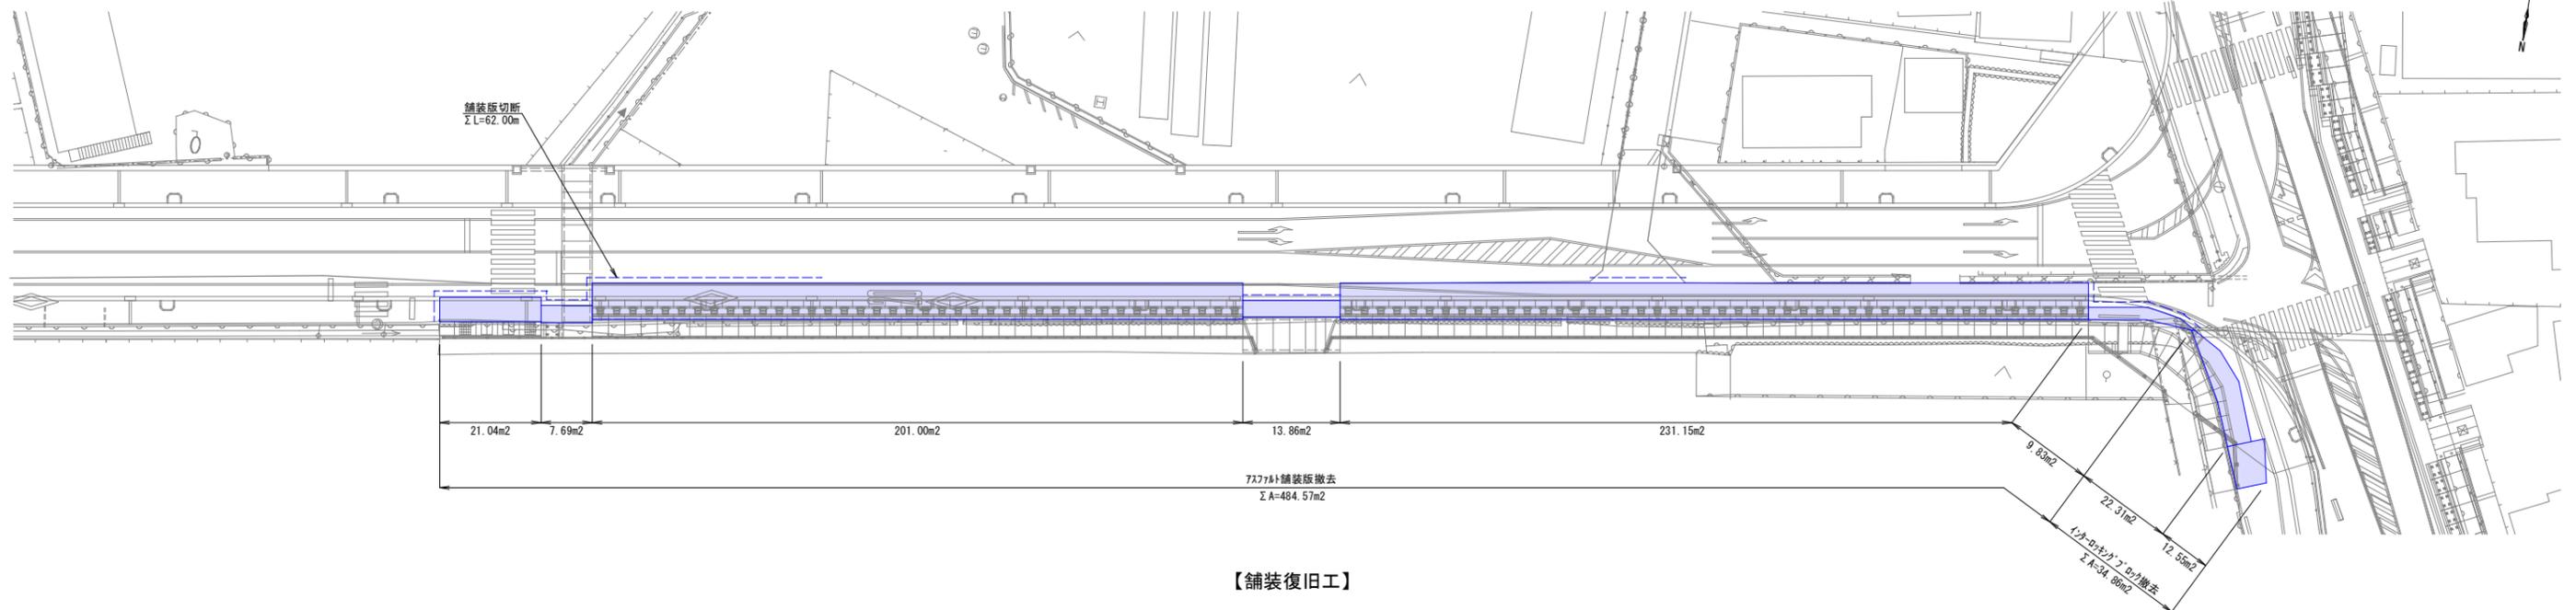

【舗装復旧工】

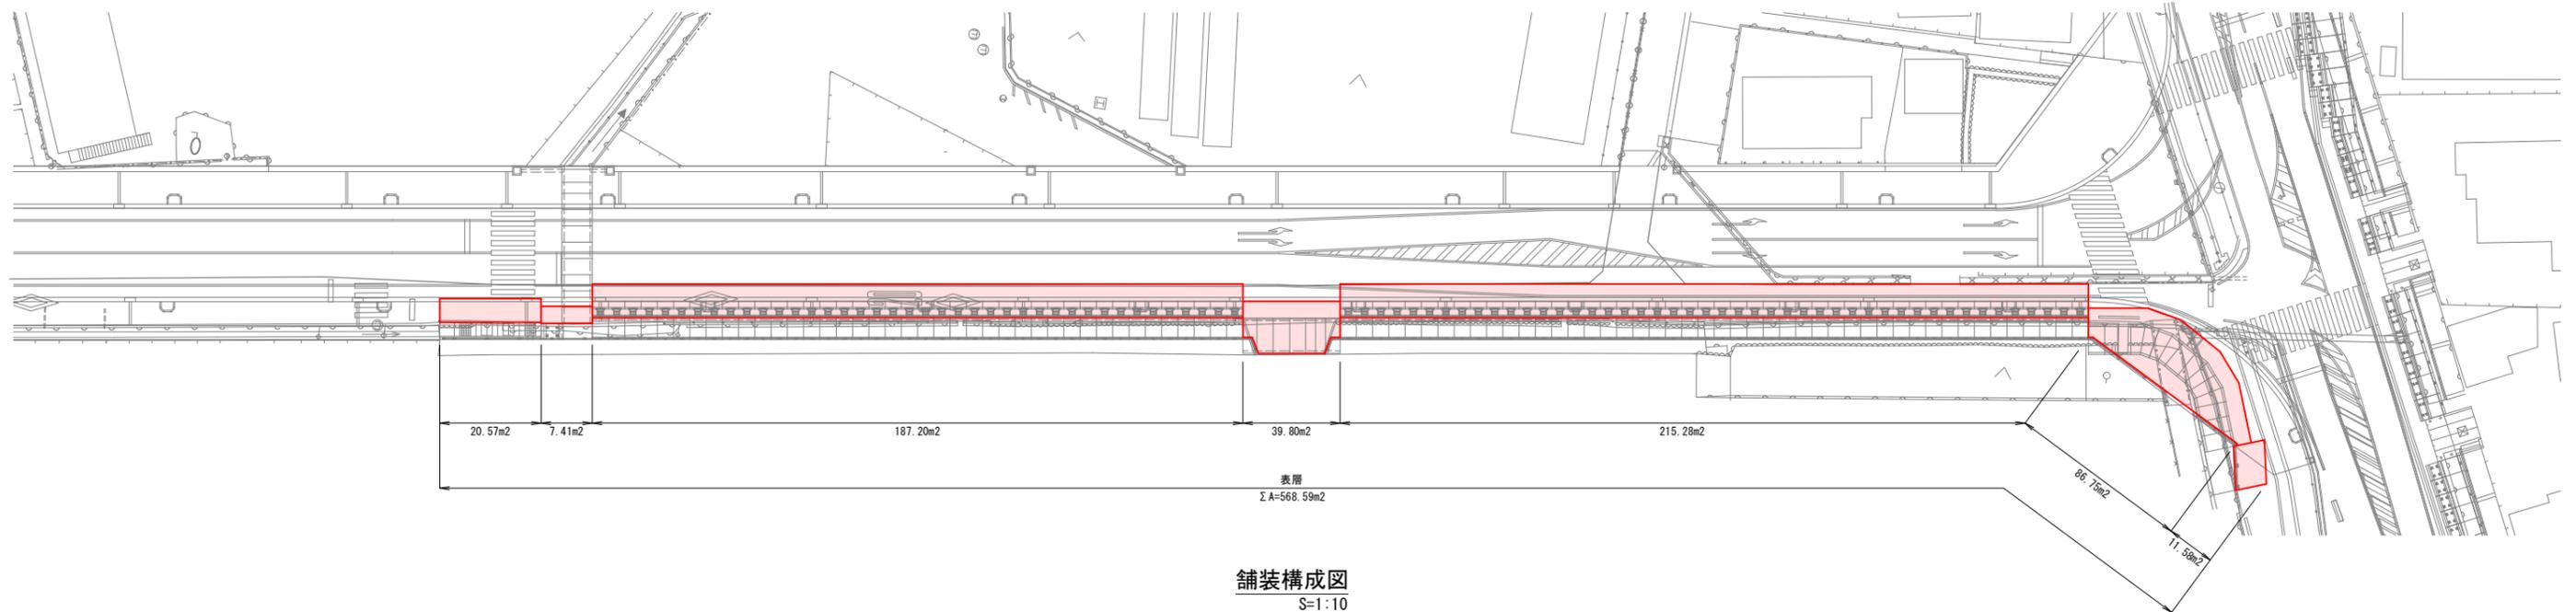


舗装構成図
S=1:10

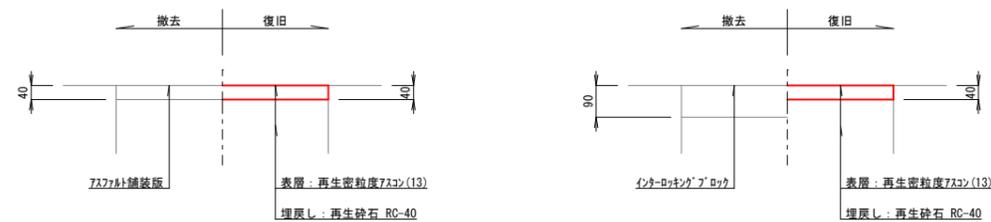


工事名	鴨部北城山線(第2工区)道路改良工事			
種別	舗装工図			17/18
事業名	街路事業	課長	課長補佐	係長 設計
	令和7年度			
高知市 都市建設部 道路整備課				

仮設工図(参考)

平面図
S=1:300

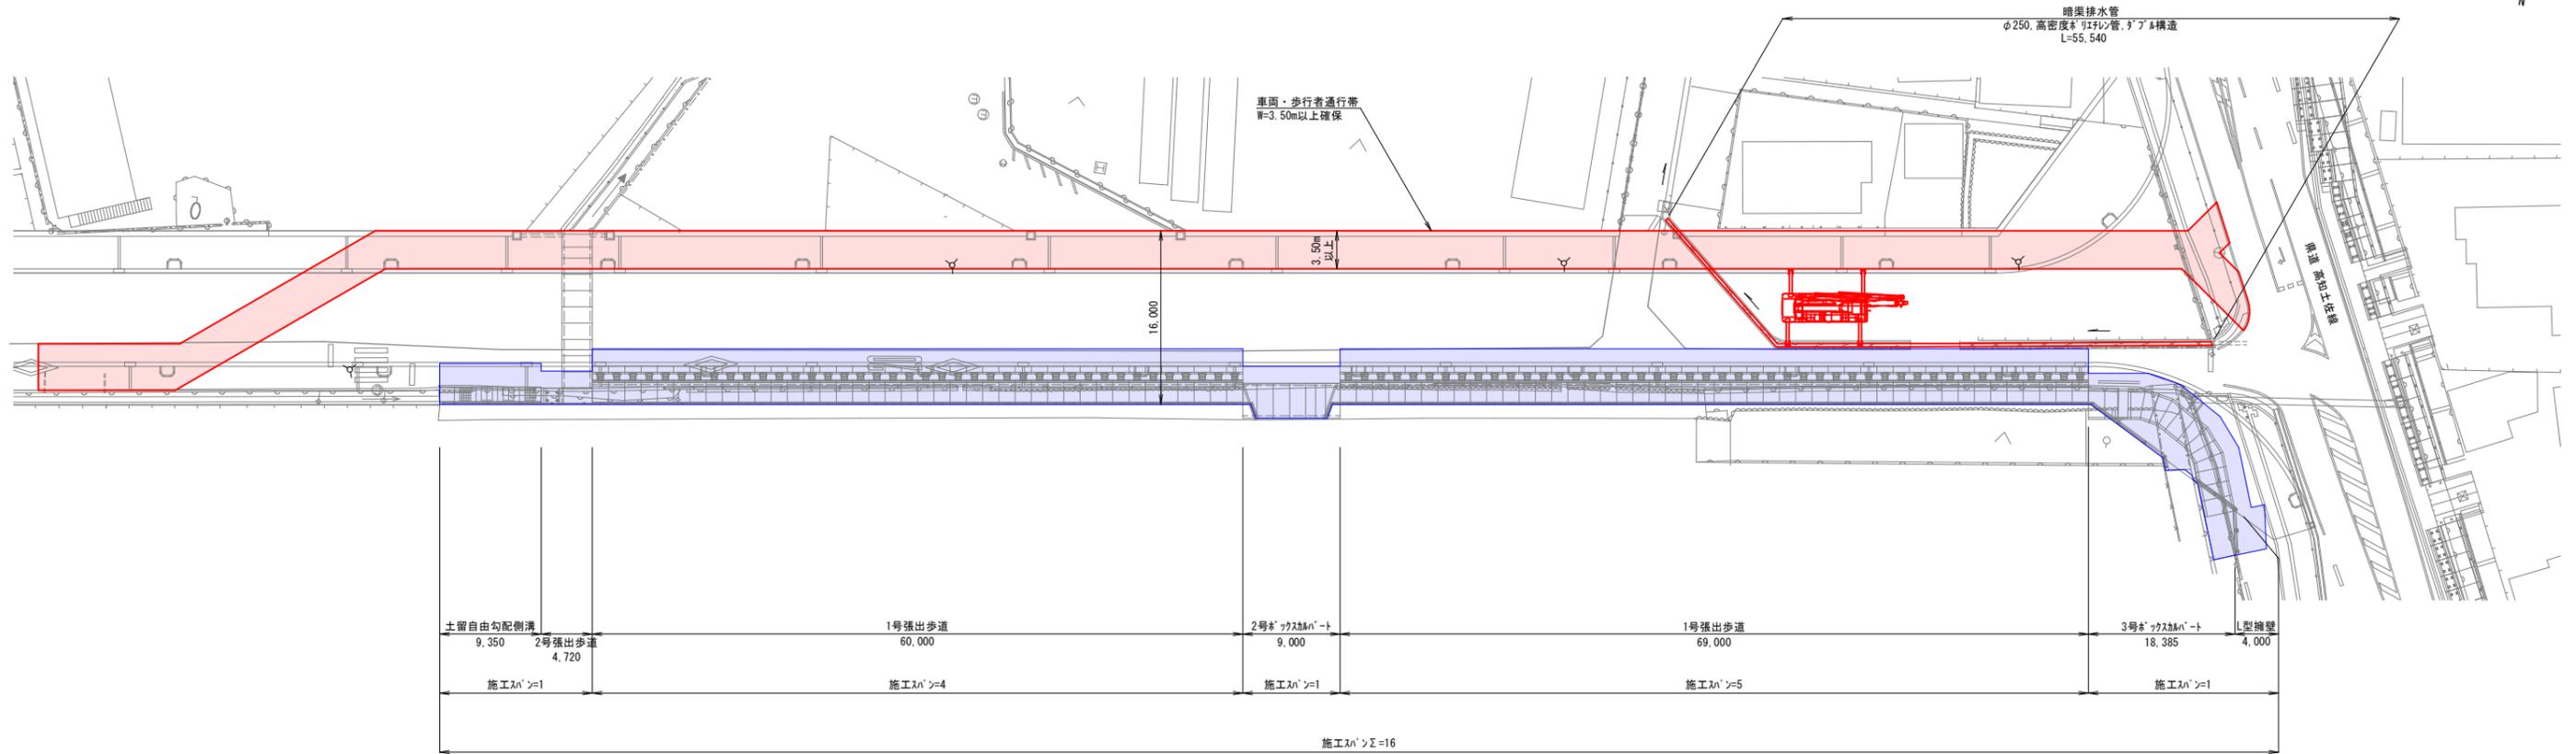

断面図
S=1:50

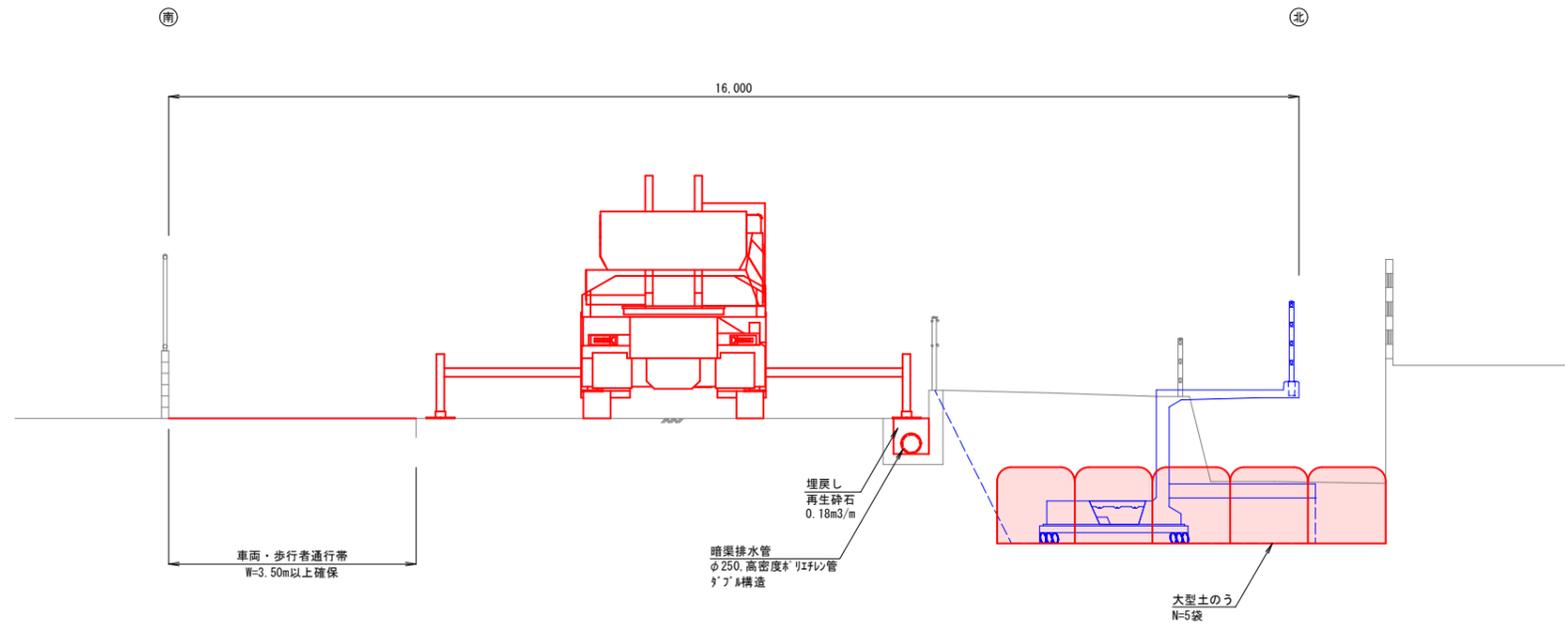

工事名	鴨部北城山線(第2工区)道路改良工事			
種別	仮設工図(参考)			18/18
事業名	街路事業	課長	課長補佐	係長 設計
	令和7年度			
	高知市 都市建設部 道路整備課			

※ 大型土のうは、次施工区に転用