位置図　S＝1/2500

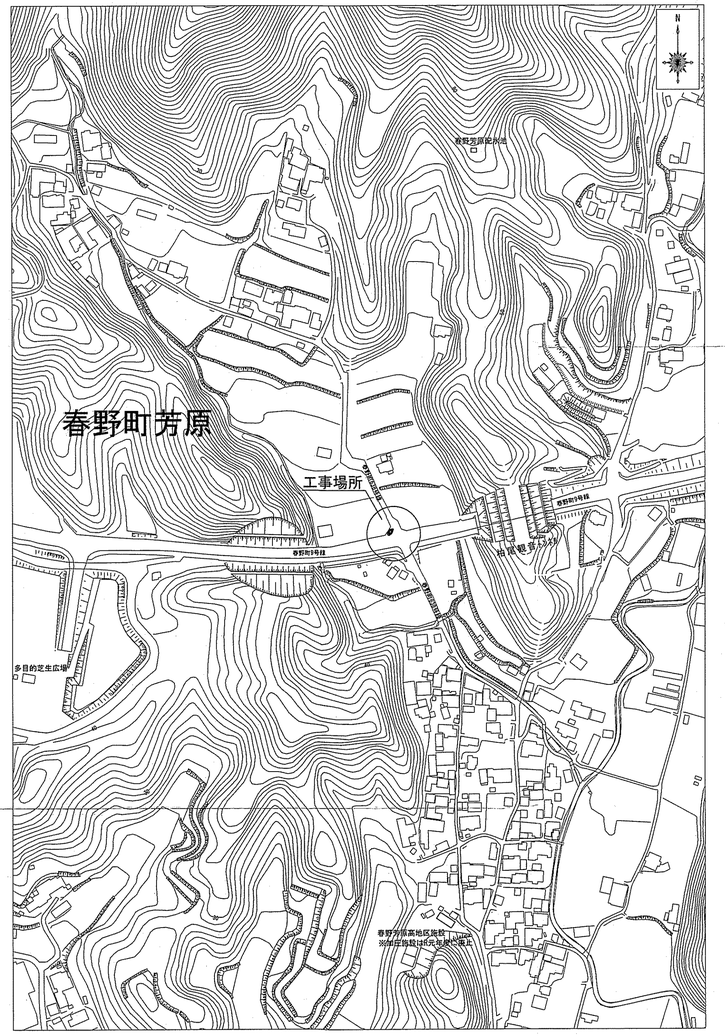

平面図　S＝1/250

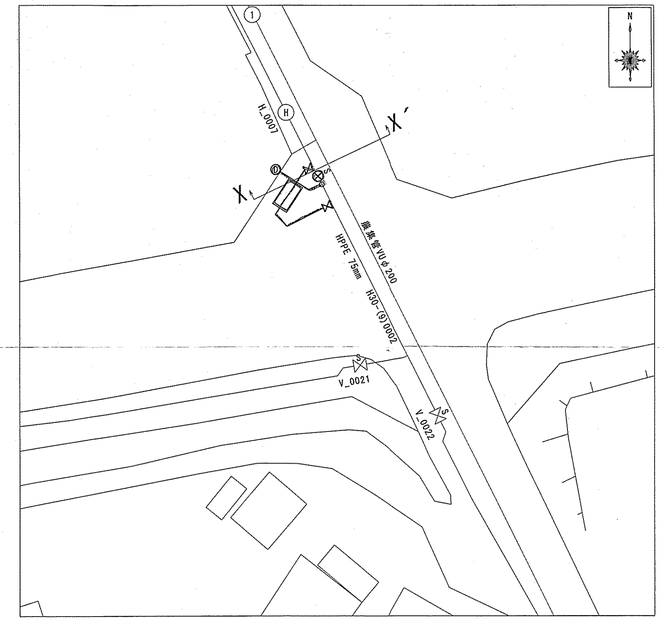

横断図　S＝1/50

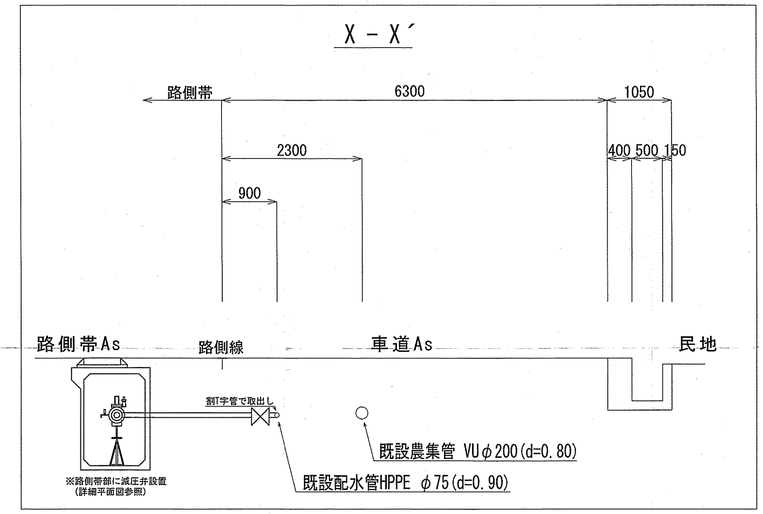

詳細平面図　S＝1/50

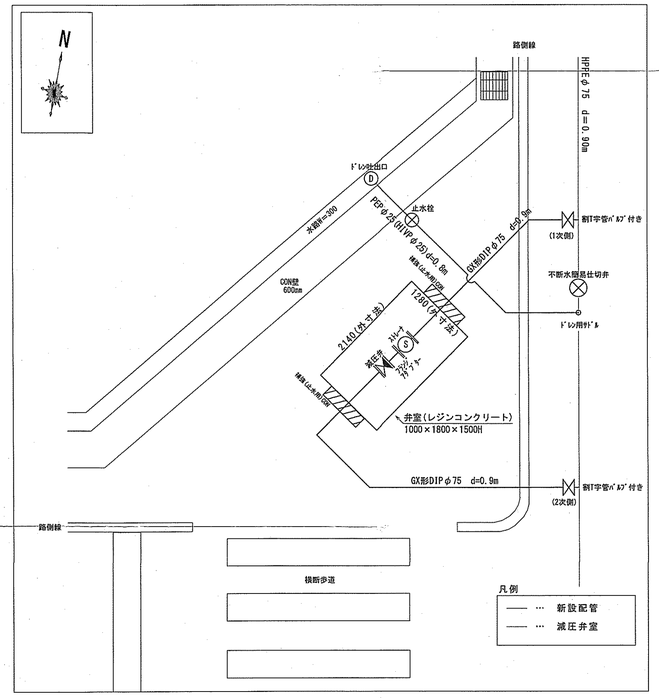

土工図　S＝1/30

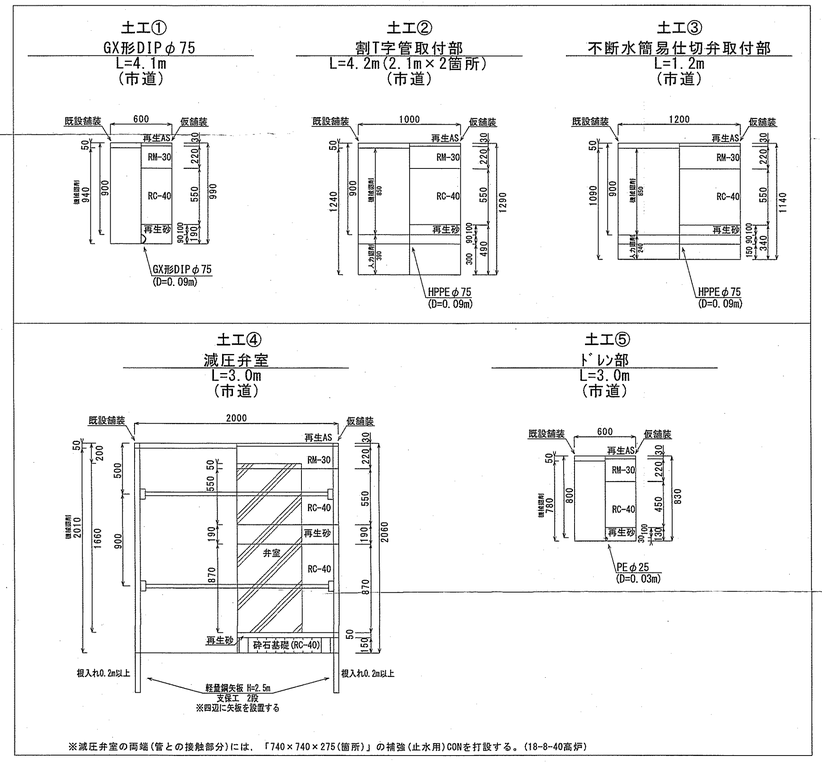

※減圧弁室の両端(管との接触部分)には，「740×740×275(箇所)」の補強(止水用)CONを打設する。(18-8-40高炉)

舗装復旧構成図　S＝1/10

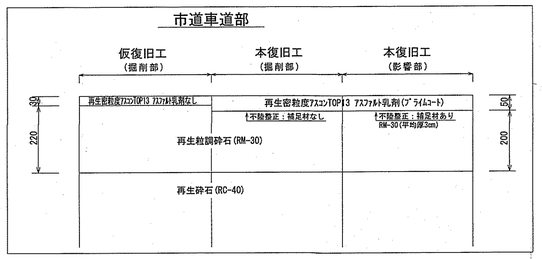

課長	課長補佐	係長	調査	設計
町田	船村	土居	山﨑	川

春野町芳原減圧弁新設工事		令和 7 年度
	図番	1/1
設計図		
位置図，平面図，詳細平面図，横断図 土工図，舗装復旧構成図	縮尺	図 示
高知市上下水道局 管路管理課		