



下知水再生センター水処理施設(8池目)実施設計委託業務(R7-1) 図面リスト


図面No.1/28	一般平面図
図面No.2/28	水処理フロー図
図面No.3/28	最初沈殿池平面図
図面No.4/28	最初沈殿池断面図
図面No.5/28	反応タンク平面図
図面No.6/28	反応タンク断面図
図面No.7/28	最終沈殿池平面図
図面No.8/28	最終沈殿池断面図
図面No.9/28	水処理フロー図(7池)
図面No.10/28	第一BR平面図(7池)
図面No.11/28	第一BR断面図(7池)
図面No.12/28	第二BR平面図(7池)
図面No.13/28	第二BR断面図(7池)
図面No.14/28	FF平面図(7池)
図面No.15/28	FF断面図(7池)
図面No.16/28	電気室平面図
図面No.17/28	7池水処理単線結線図①
図面No.18/28	7池水処理単線結線図②
図面No.19/28	7池水処理単線結線図③
図面No.20/28	管理棟・西処理施設単線結線図
図面No.21/28	管理棟単線結線図2
図面No.22/28	送風機棟単線結線図
図面No.23/28	システム構成図
図面No.24/28	計装フロー(1)
図面No.25/28	計装フロー(2)
図面No.26/28	計装フロー(3)
図面No.27/28	計装フロー(4)
図面No.28/28	計装フロー(5)

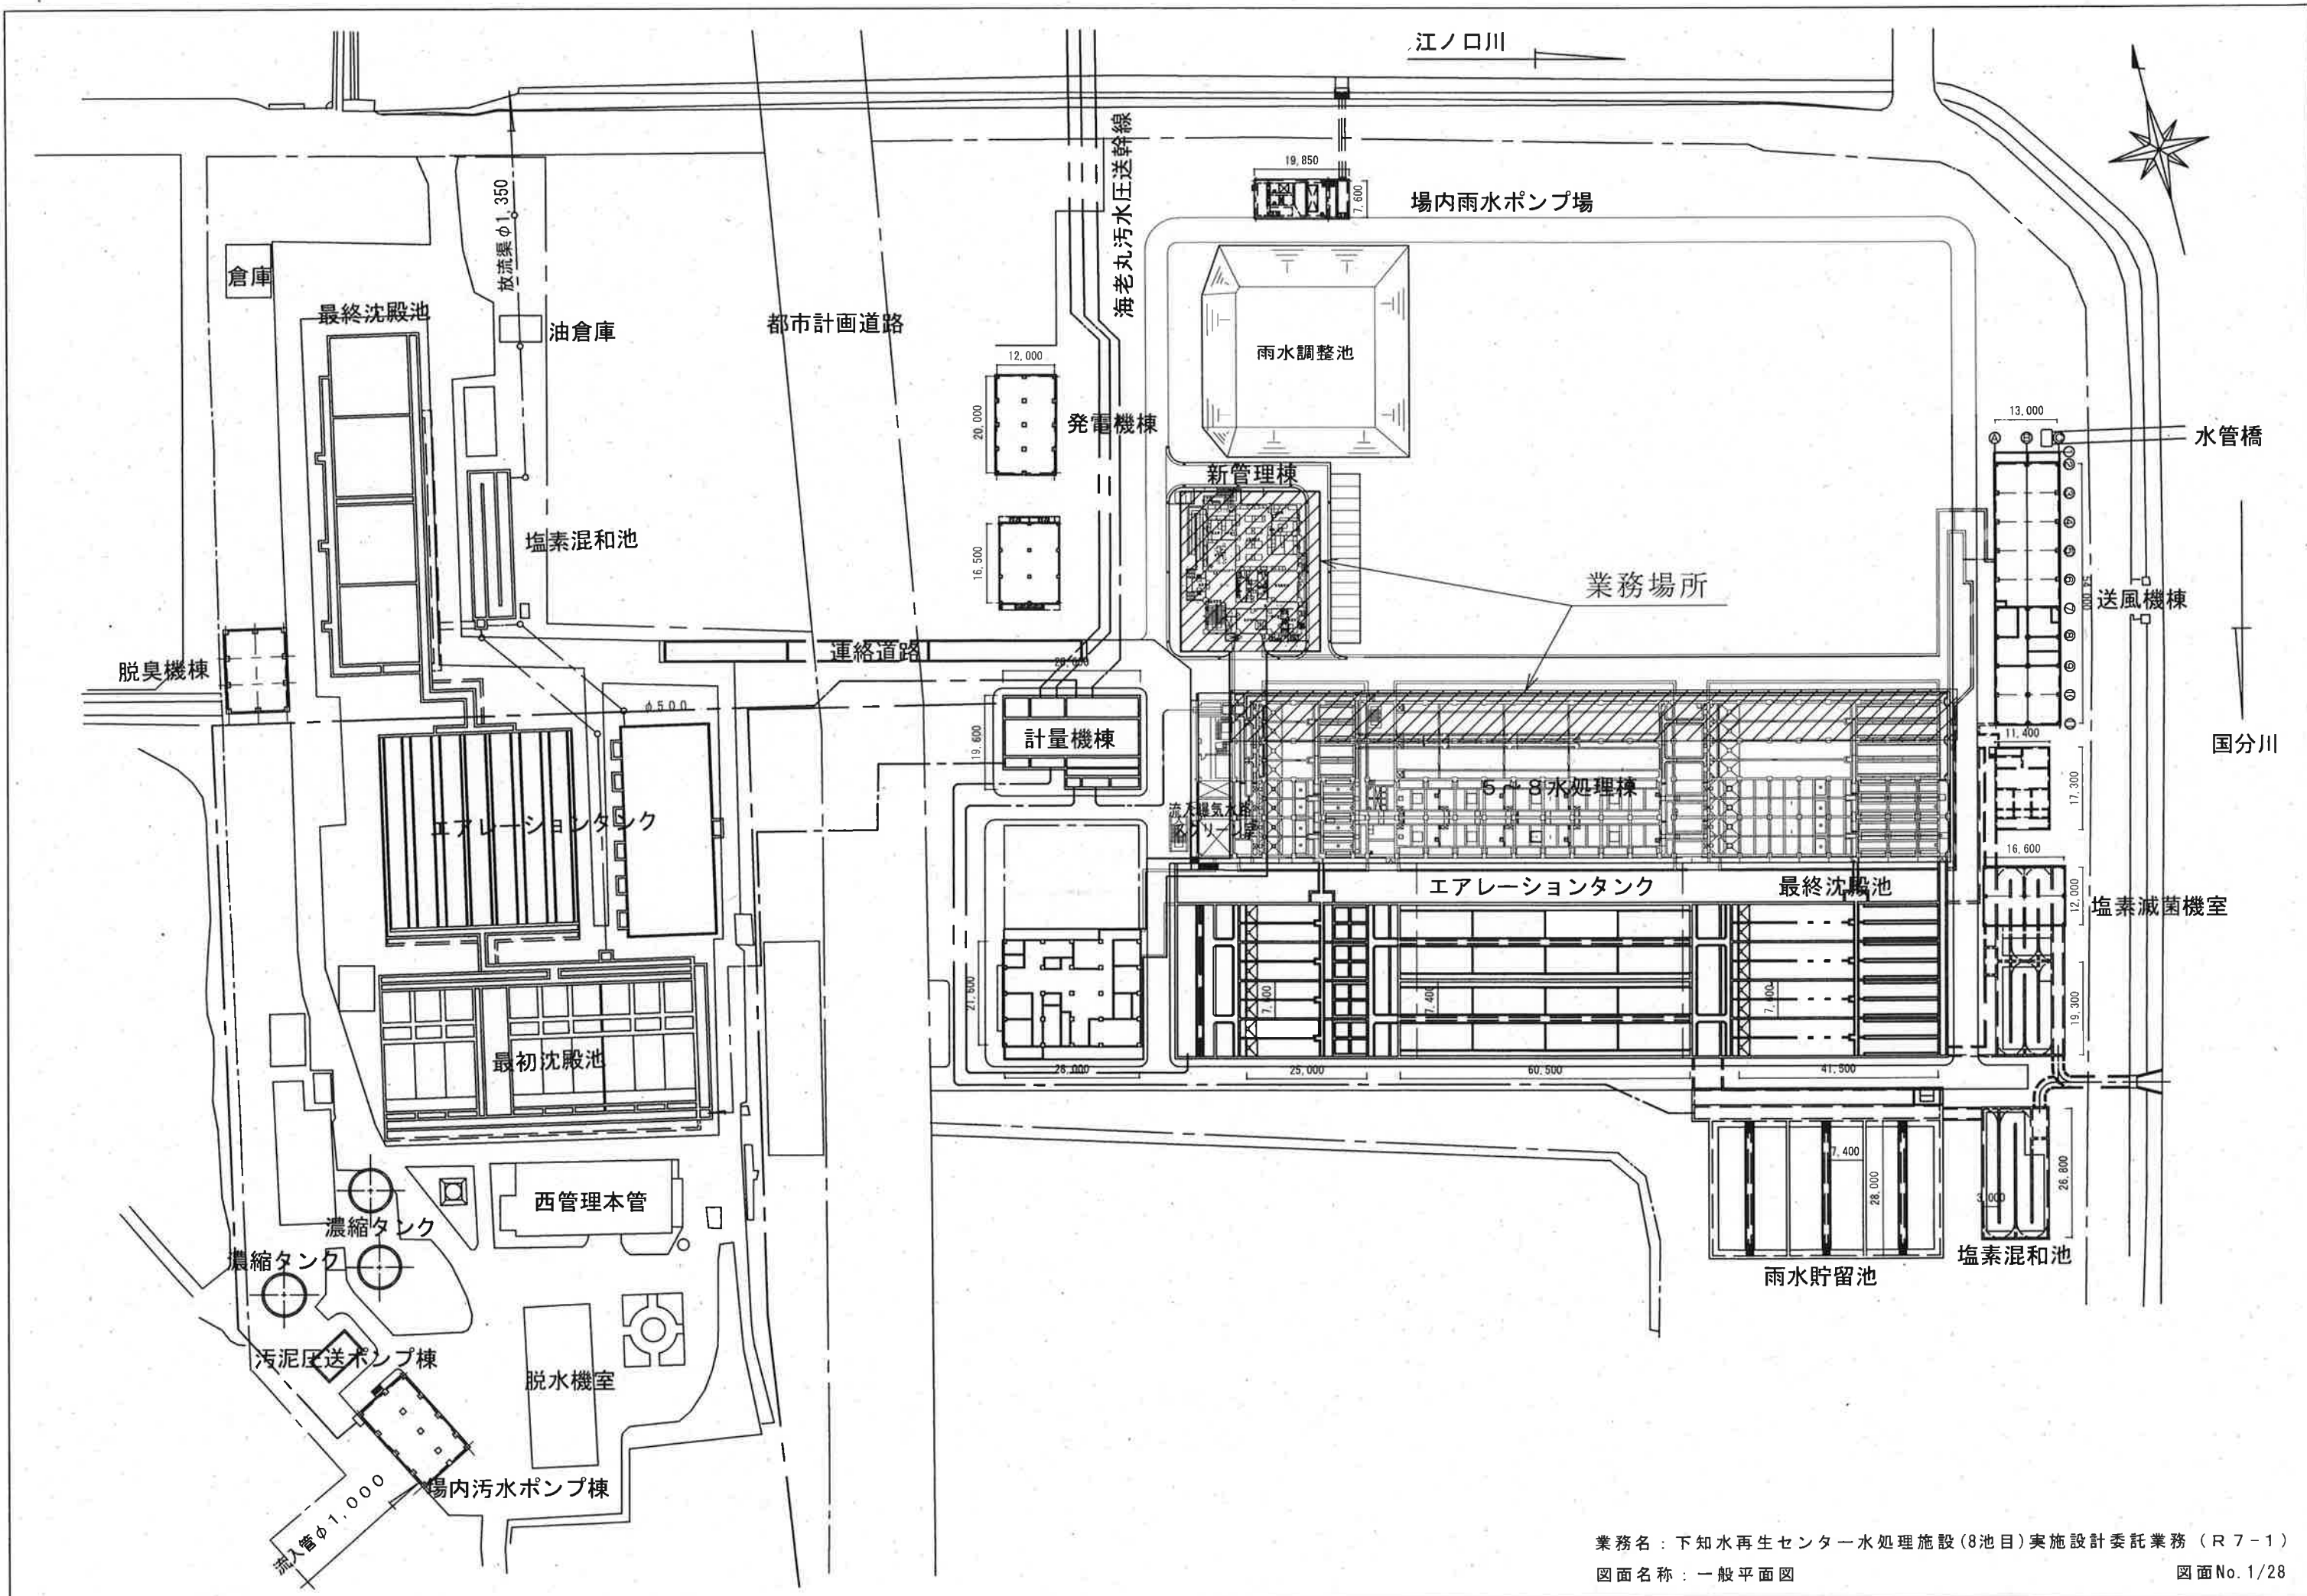

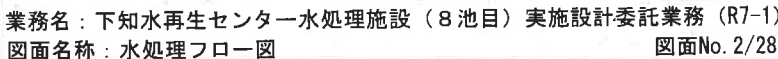




A

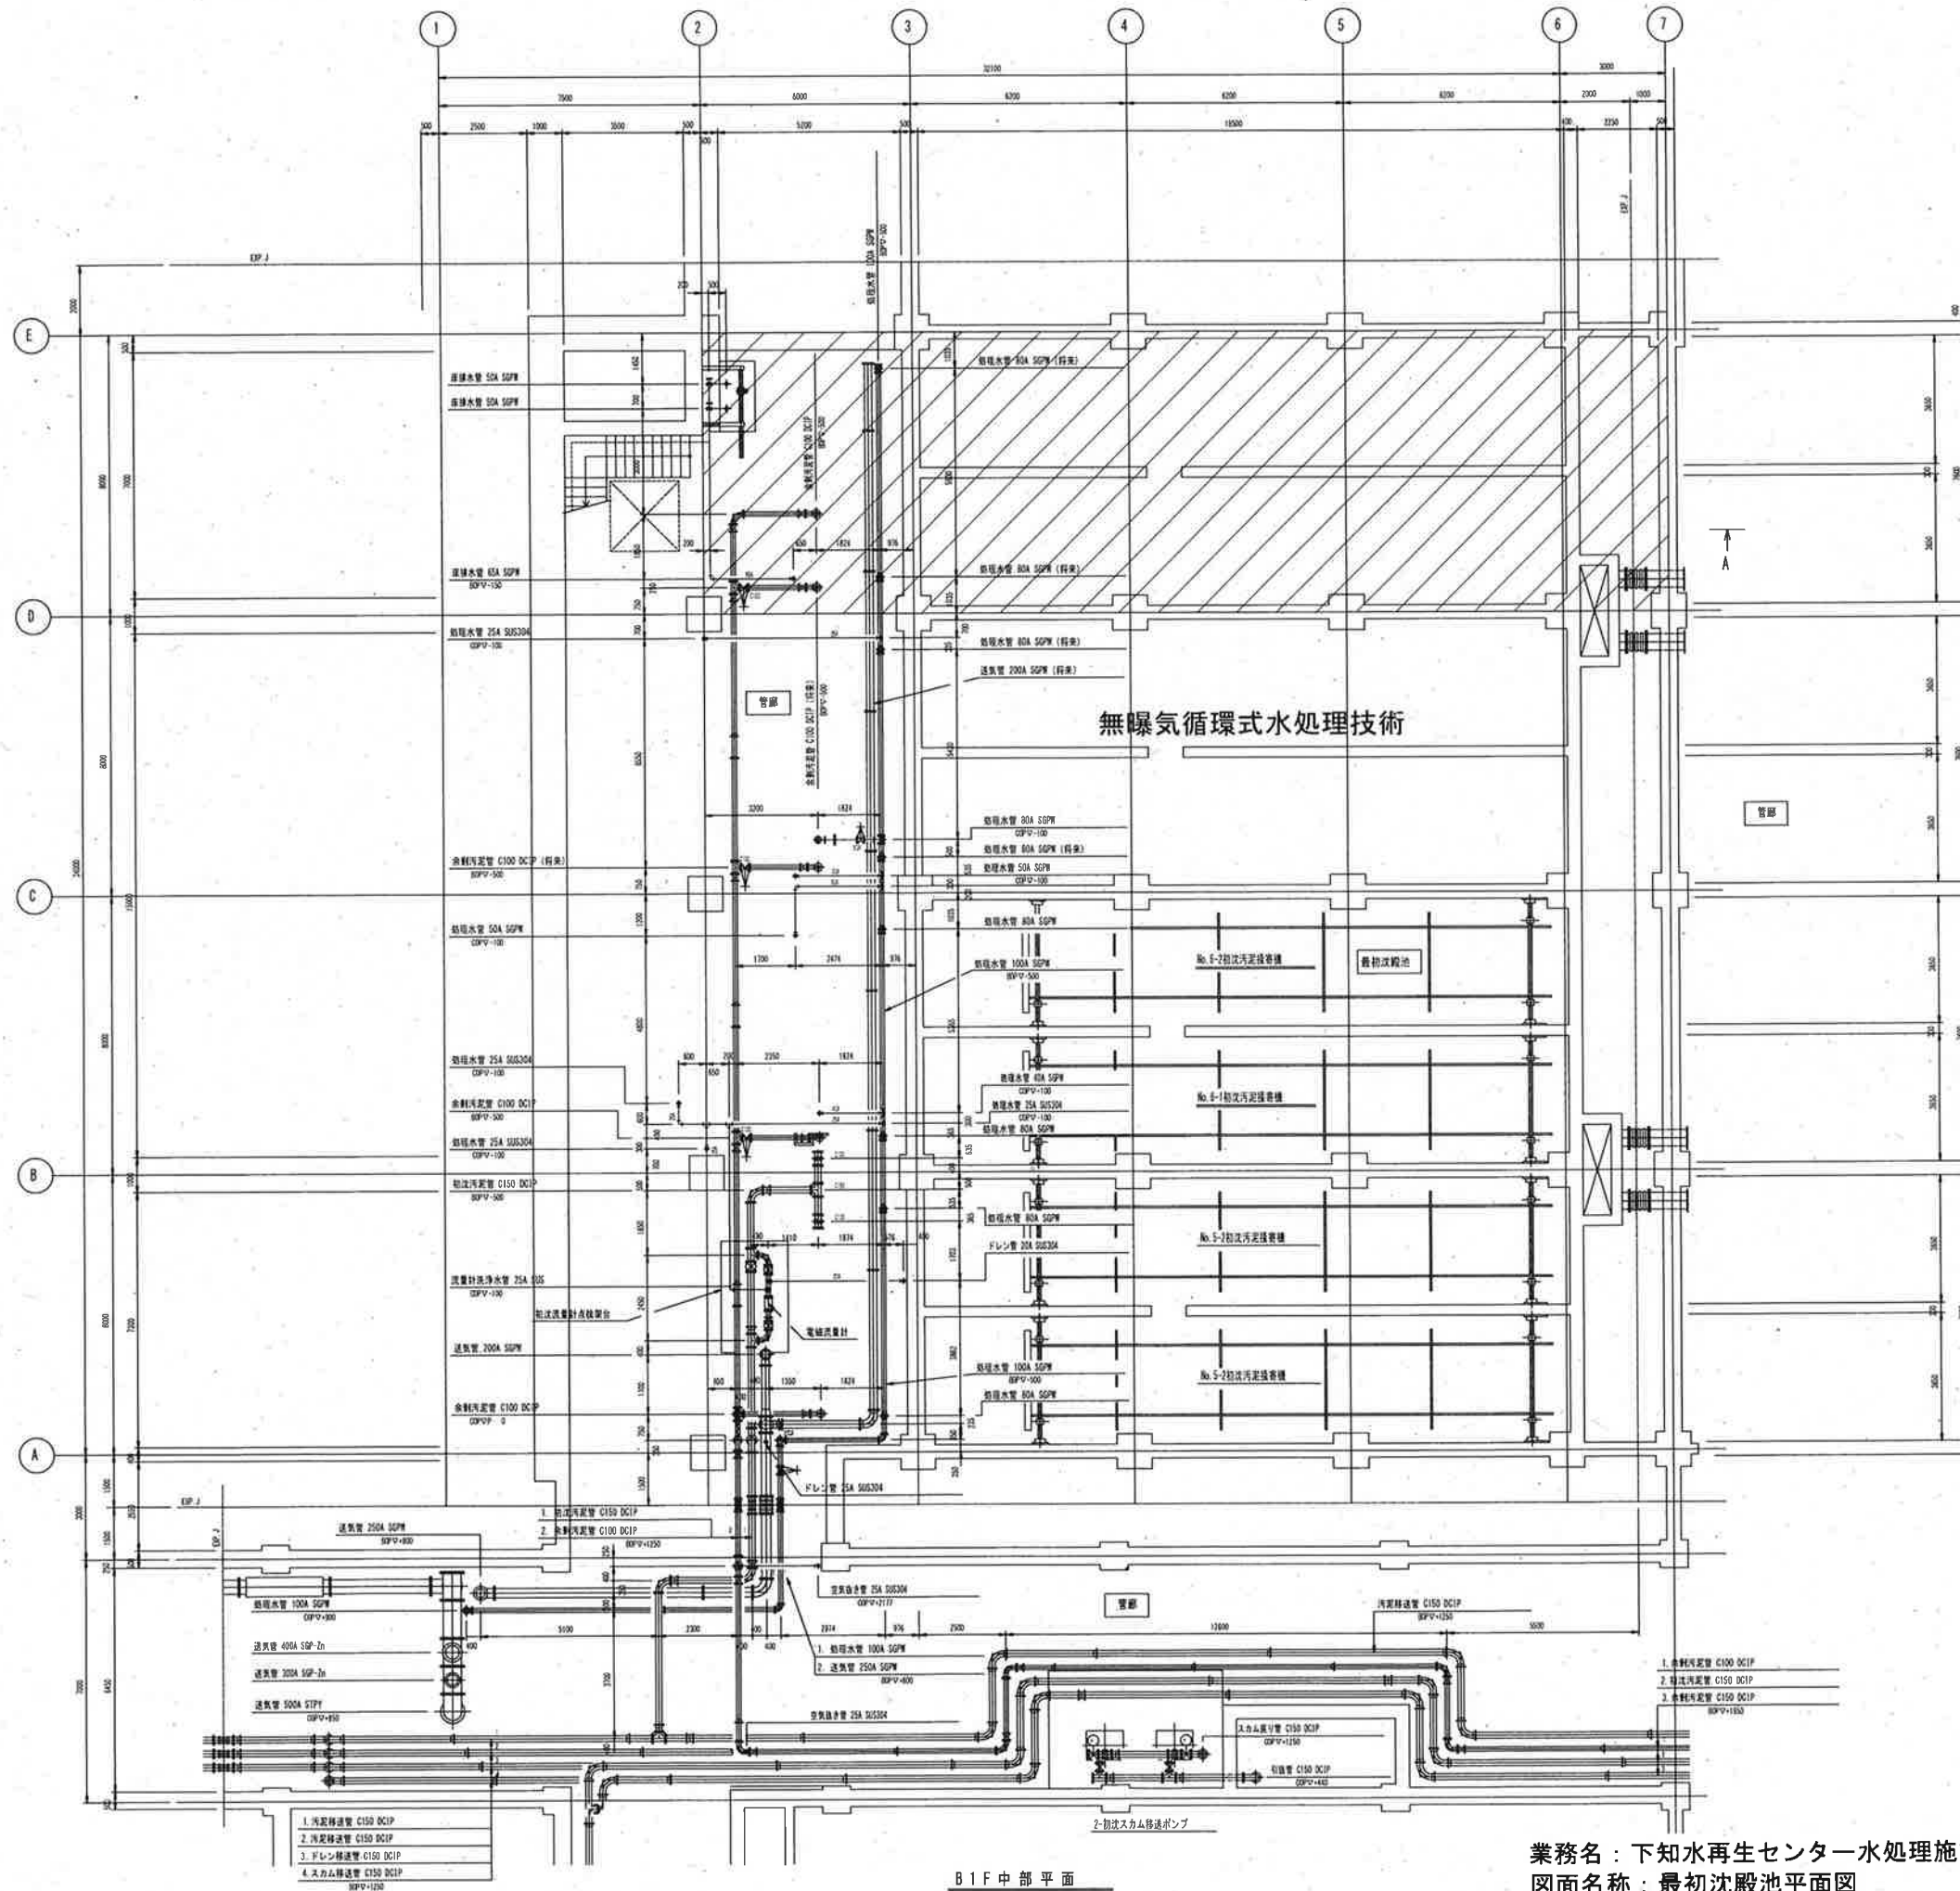


今回業務場所


参考図

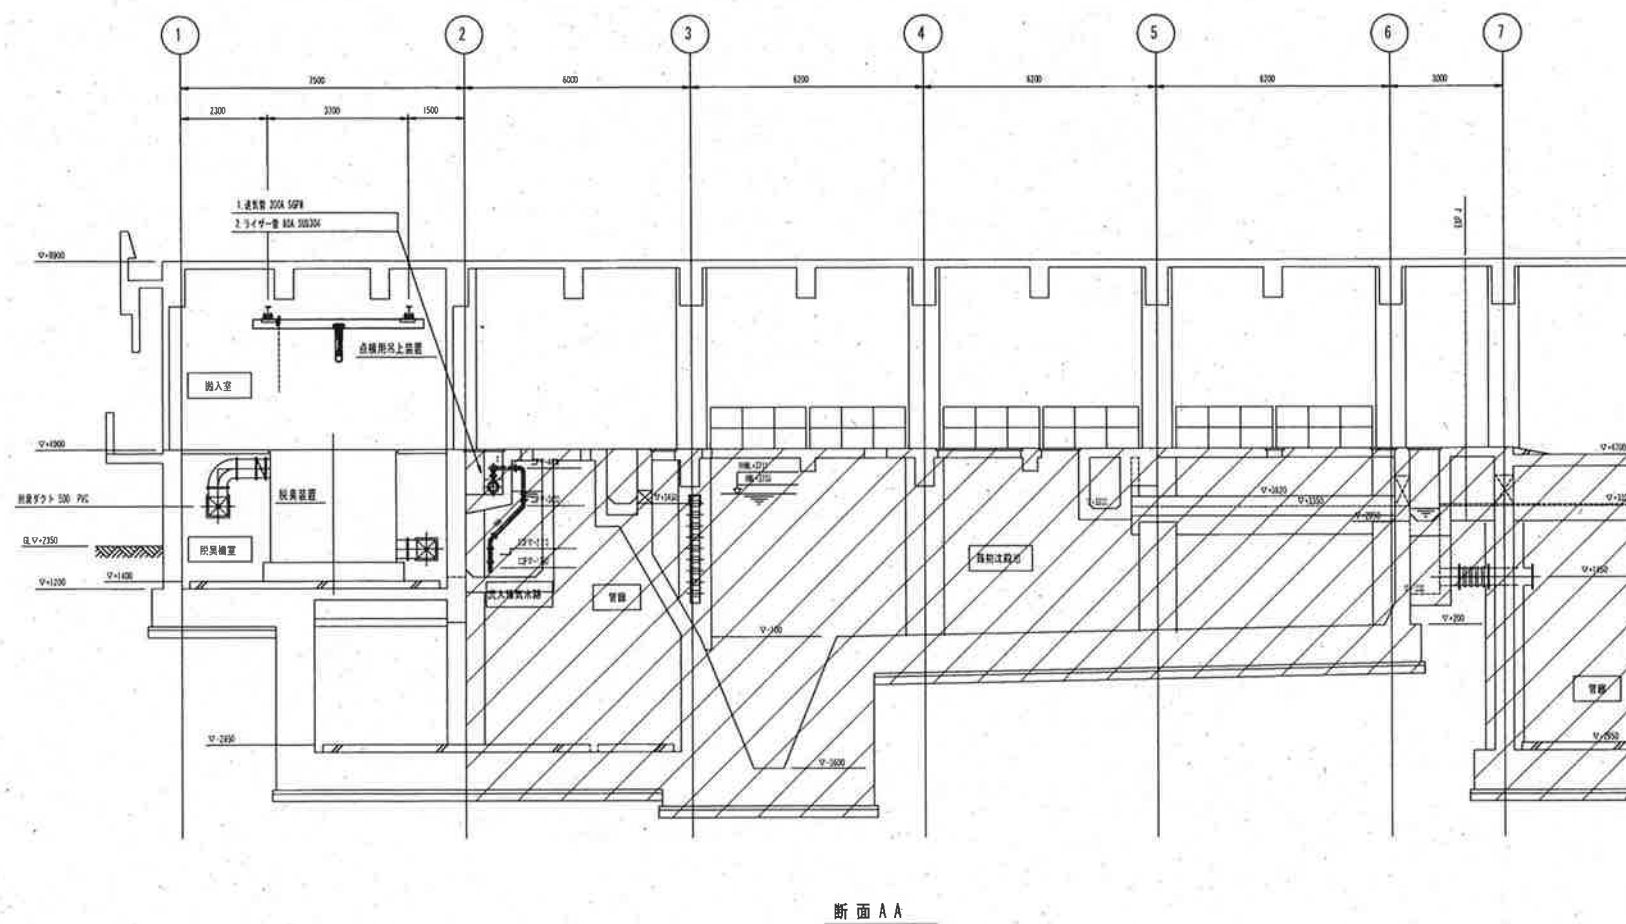


 : 今回業務場所

参考図

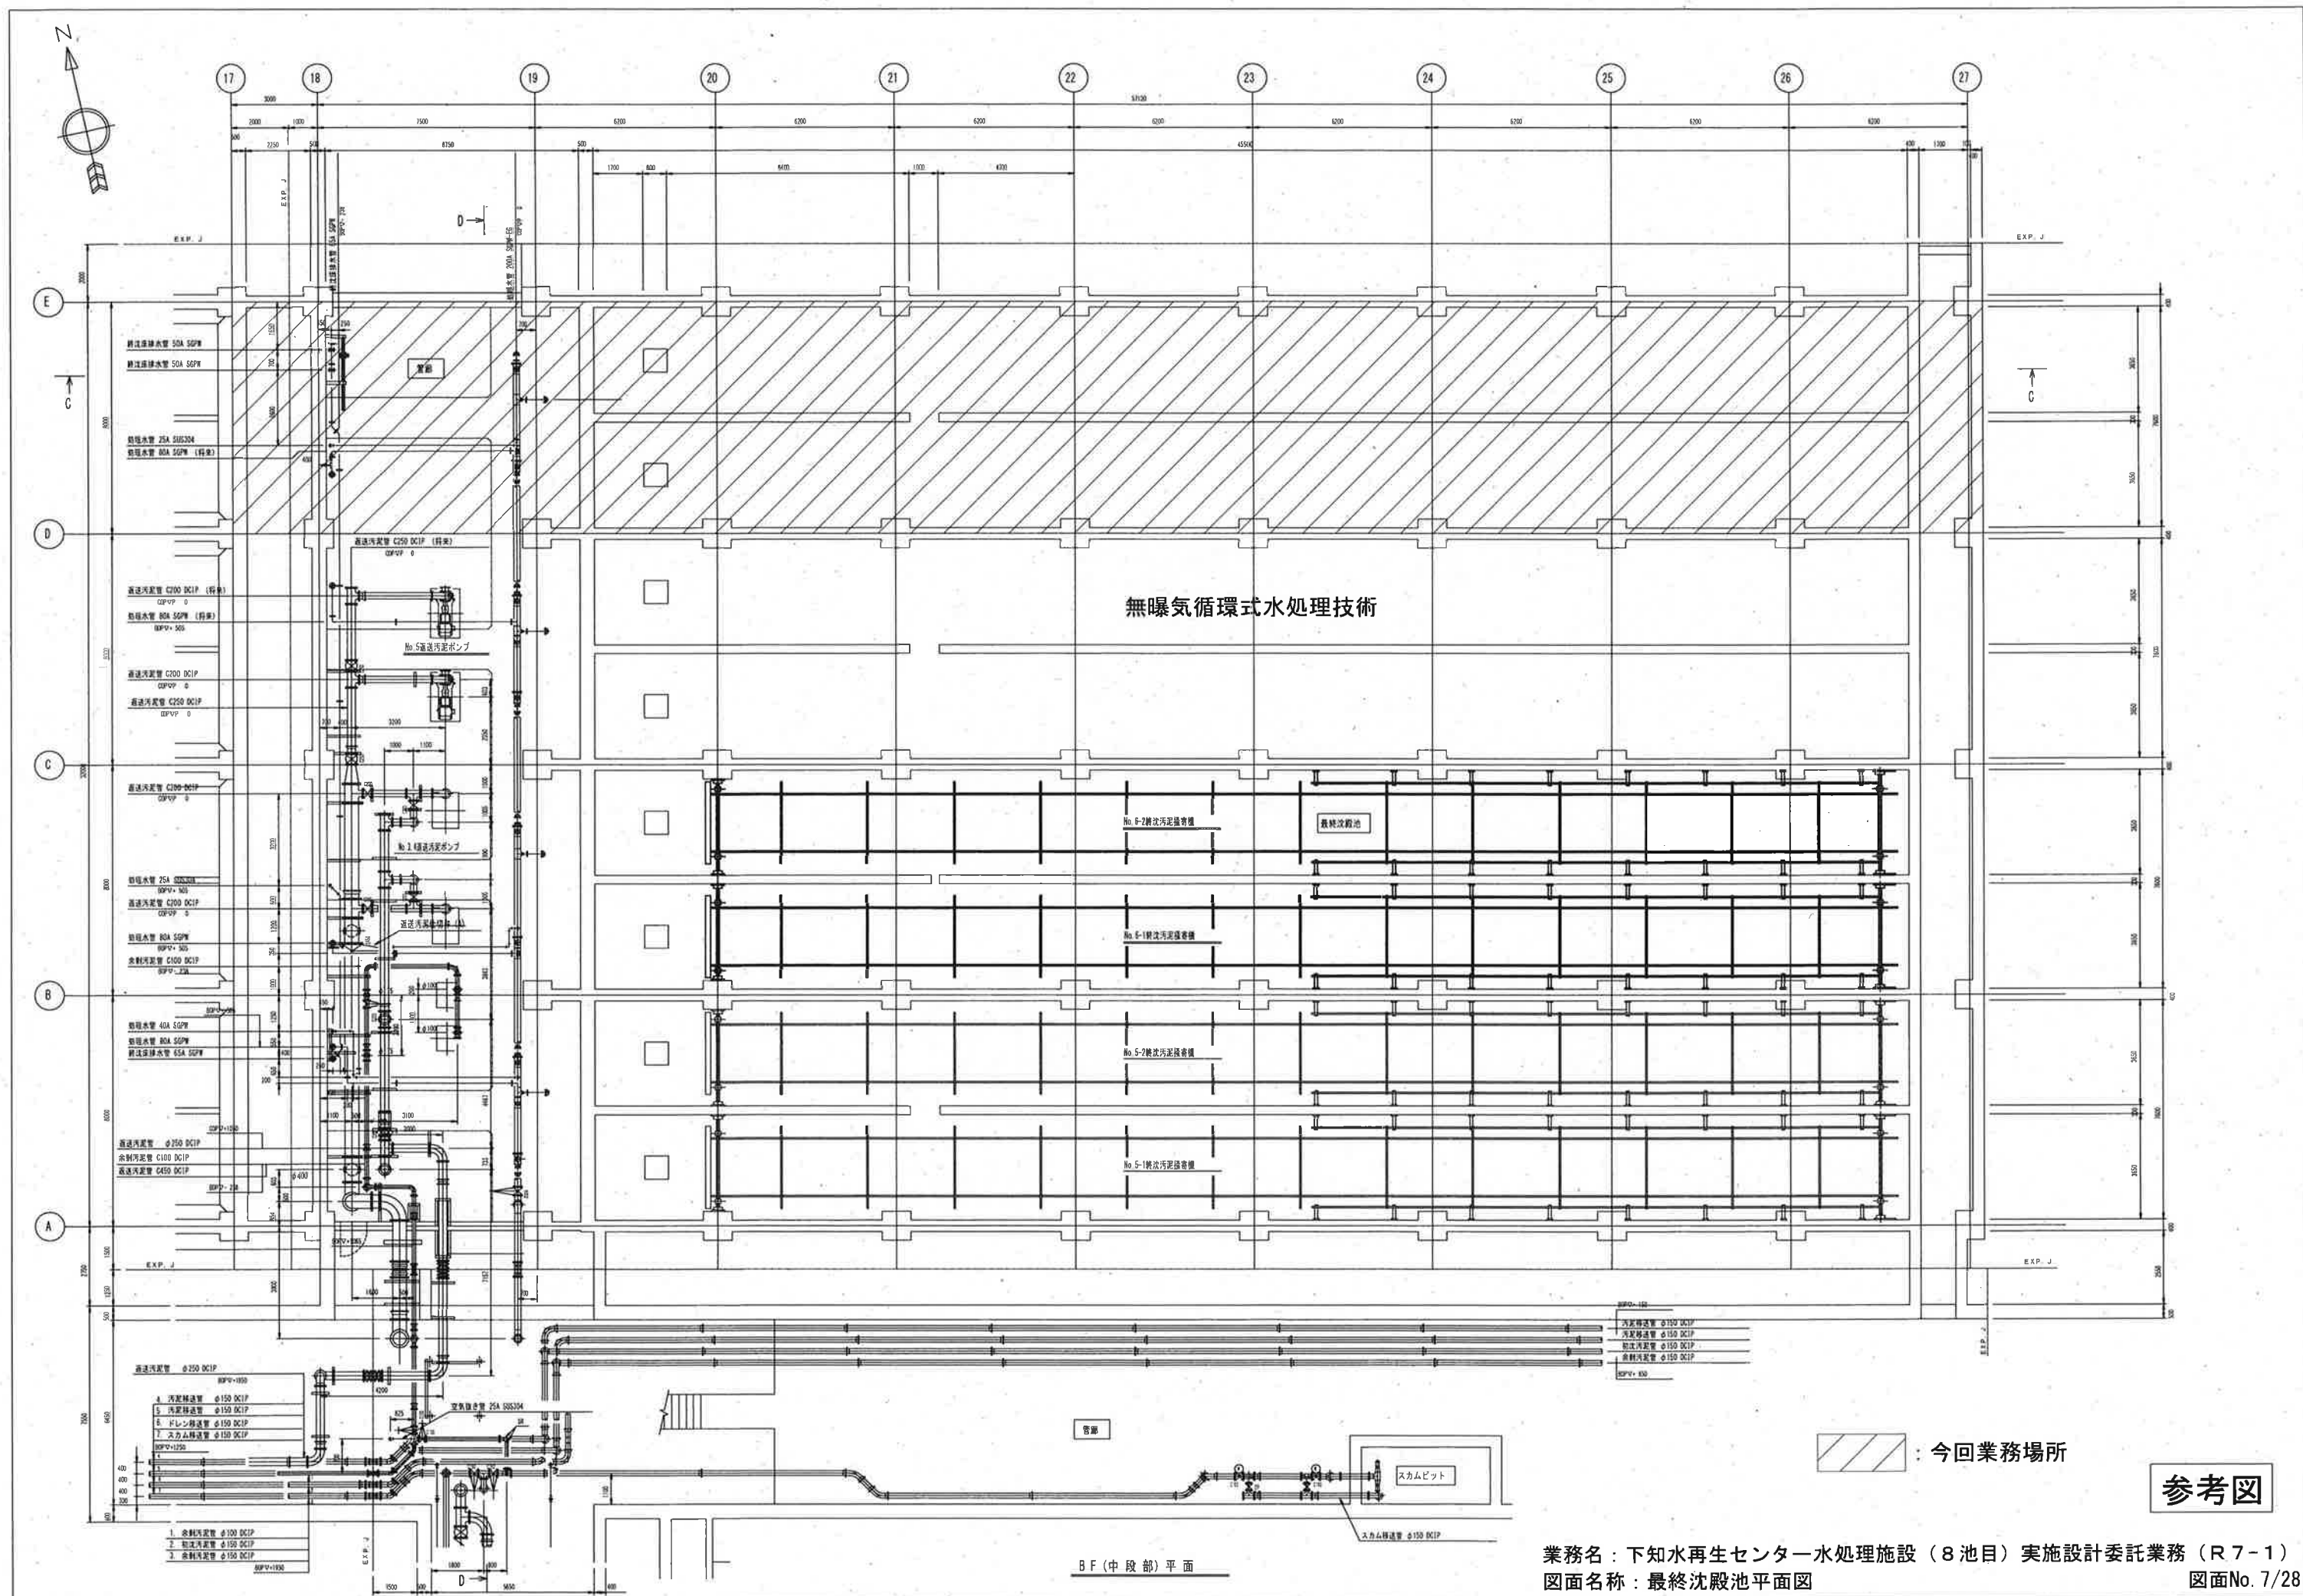

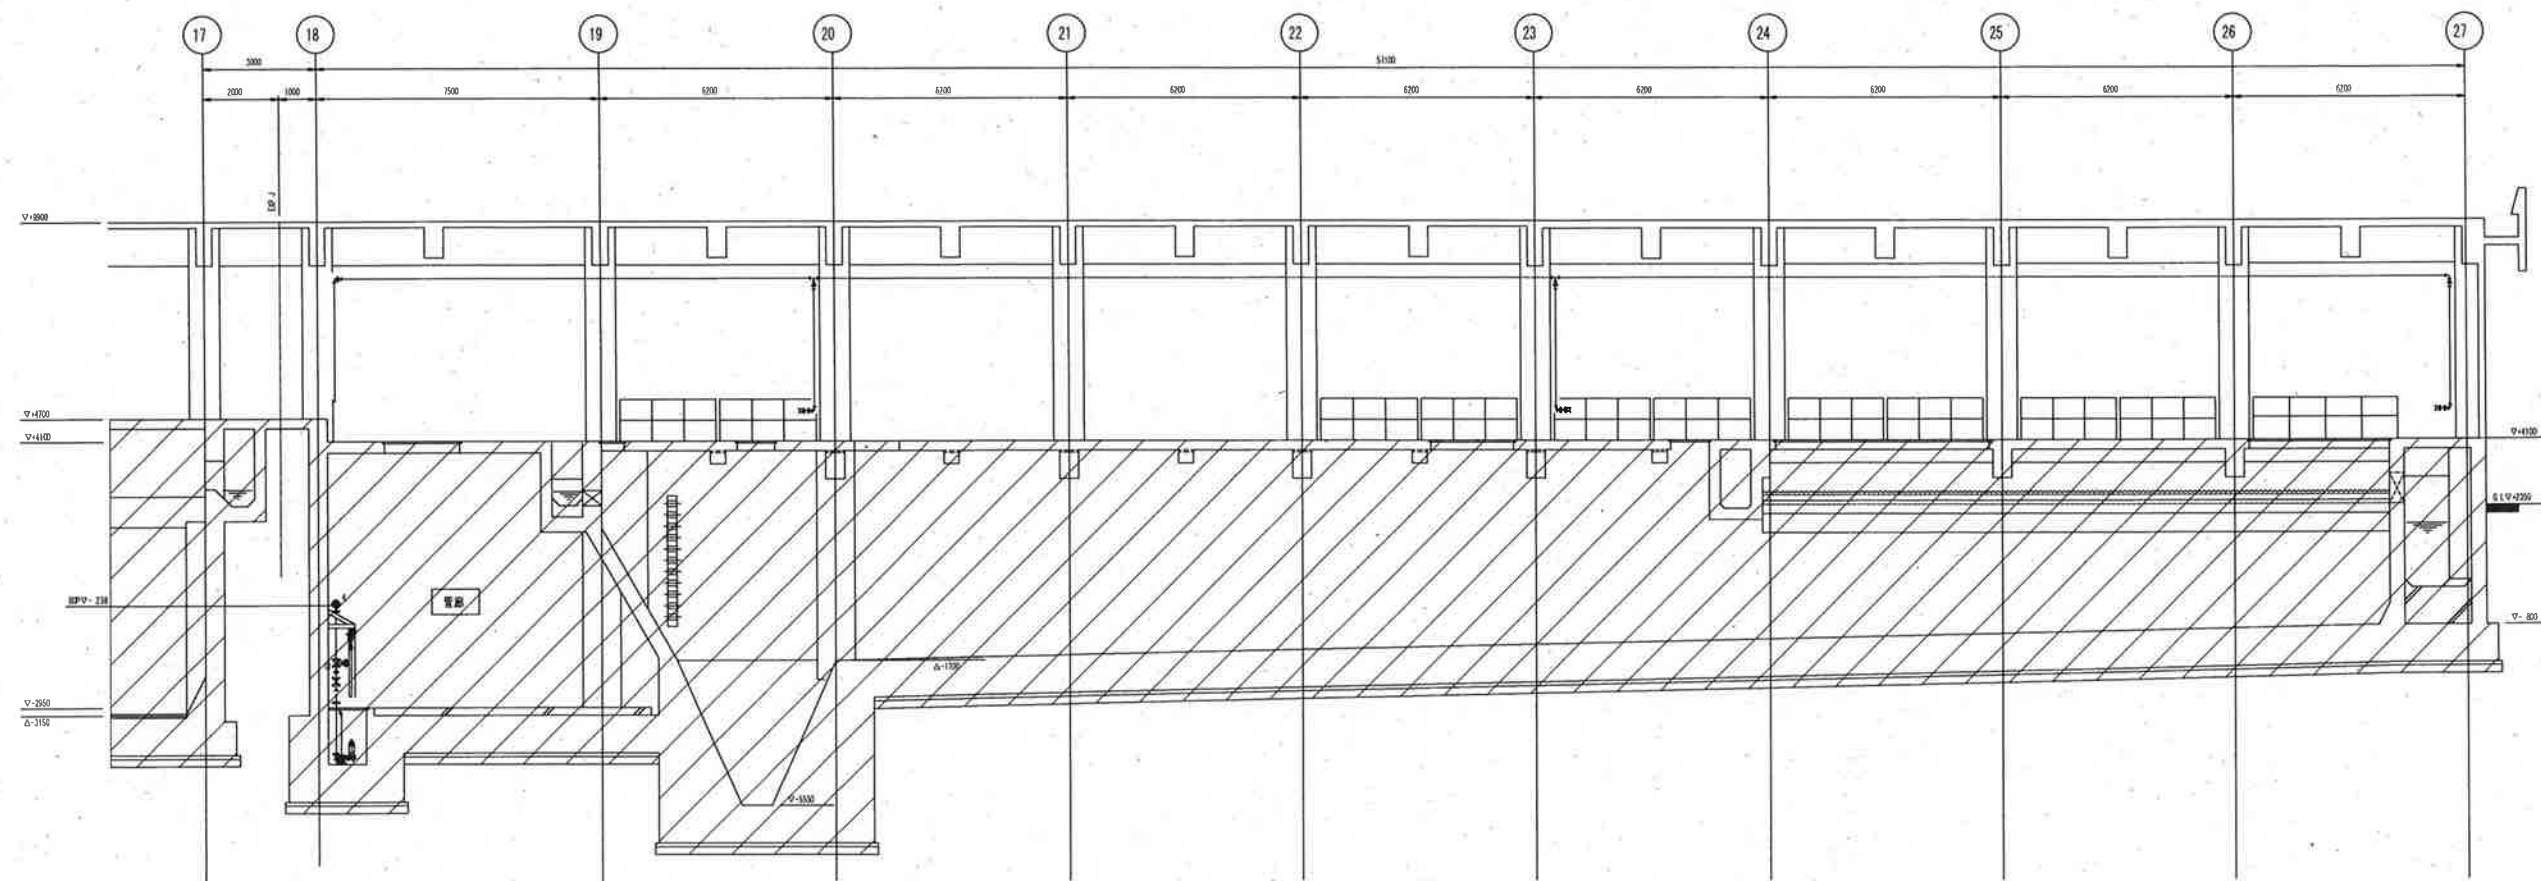


断面 C C

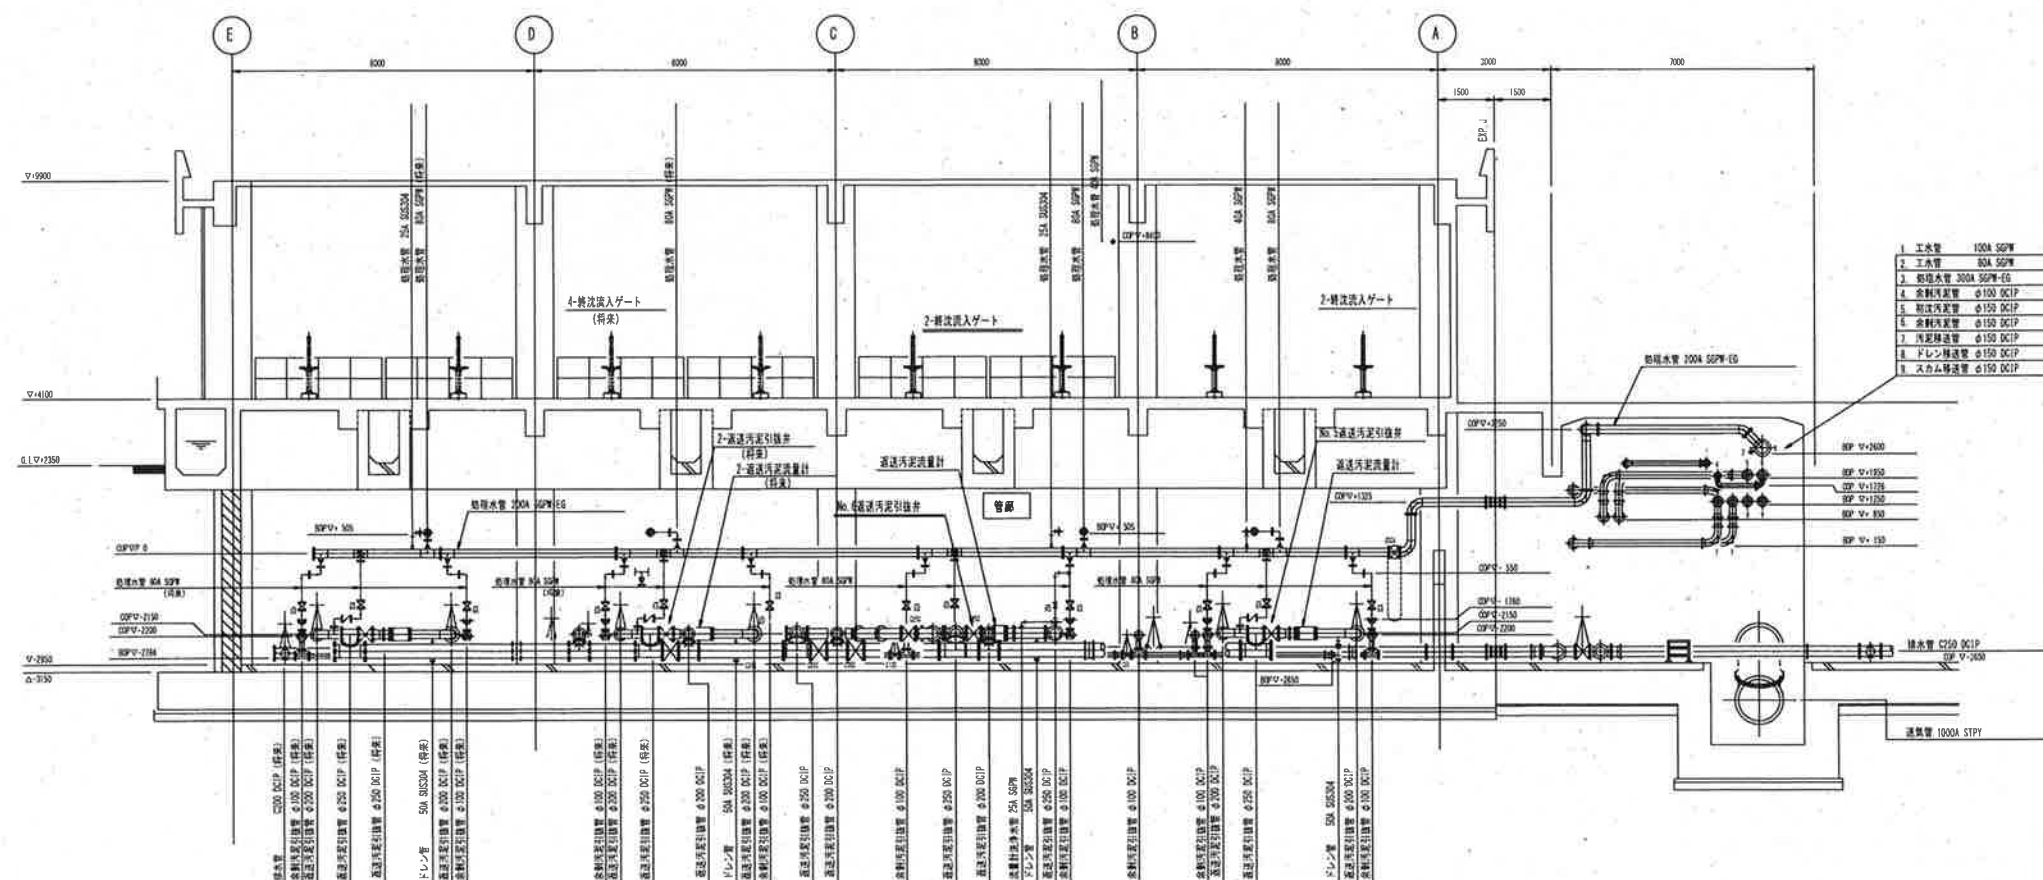


断面 D D

今回業務場所

参考図

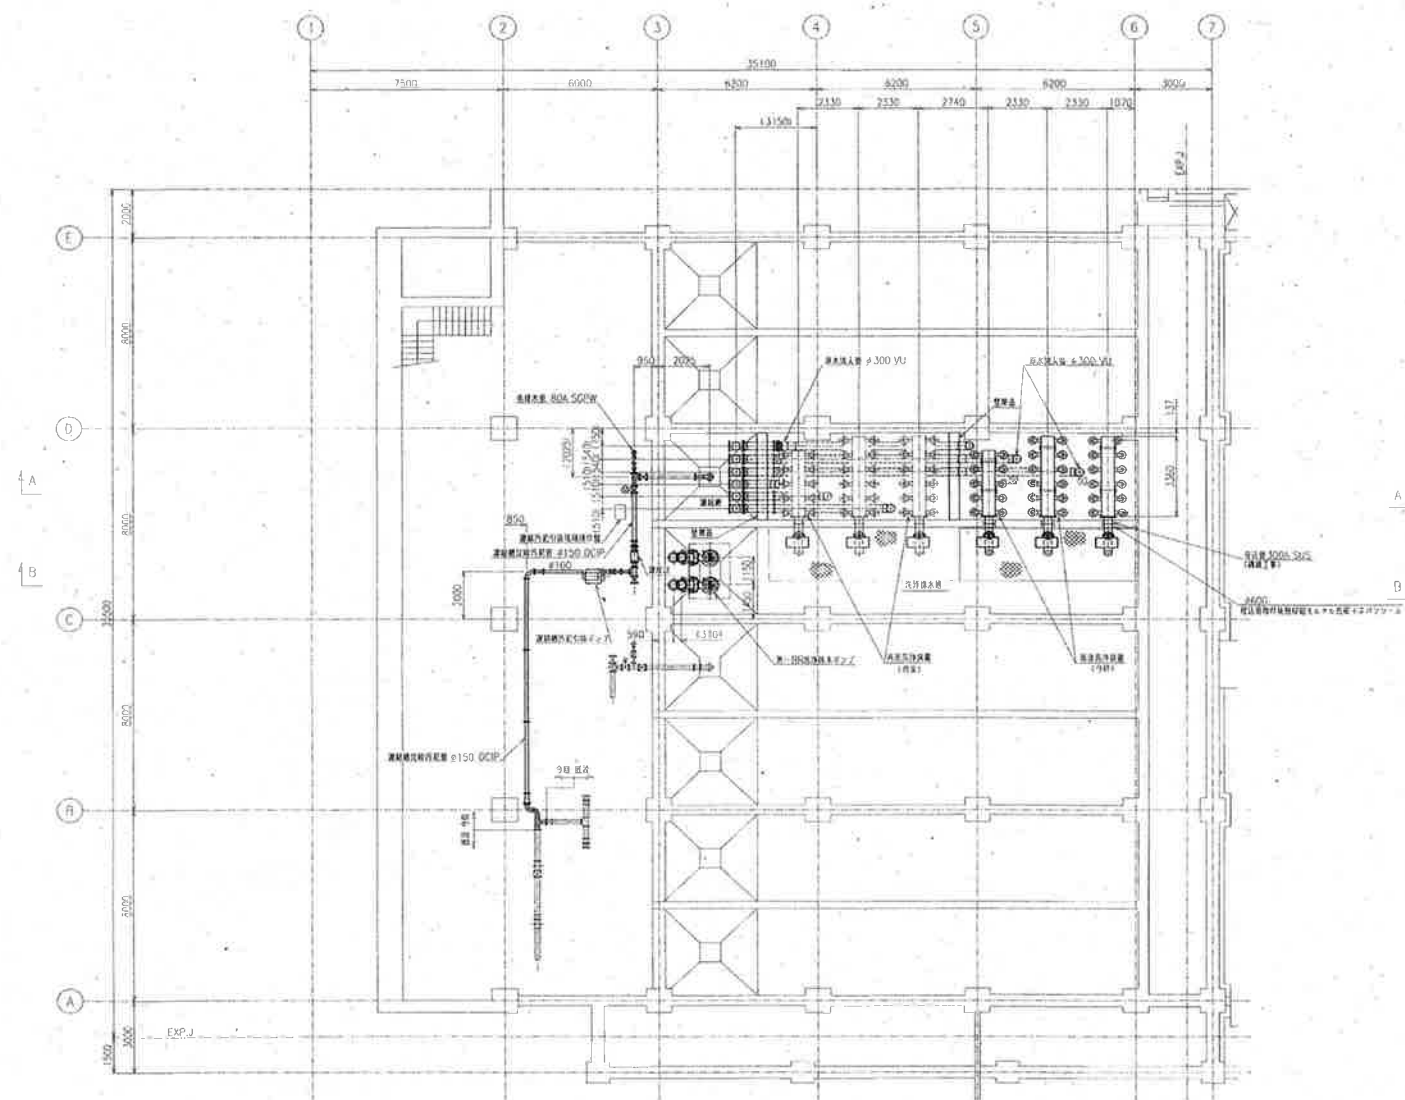

下部平面図
(▽-1.600付近)


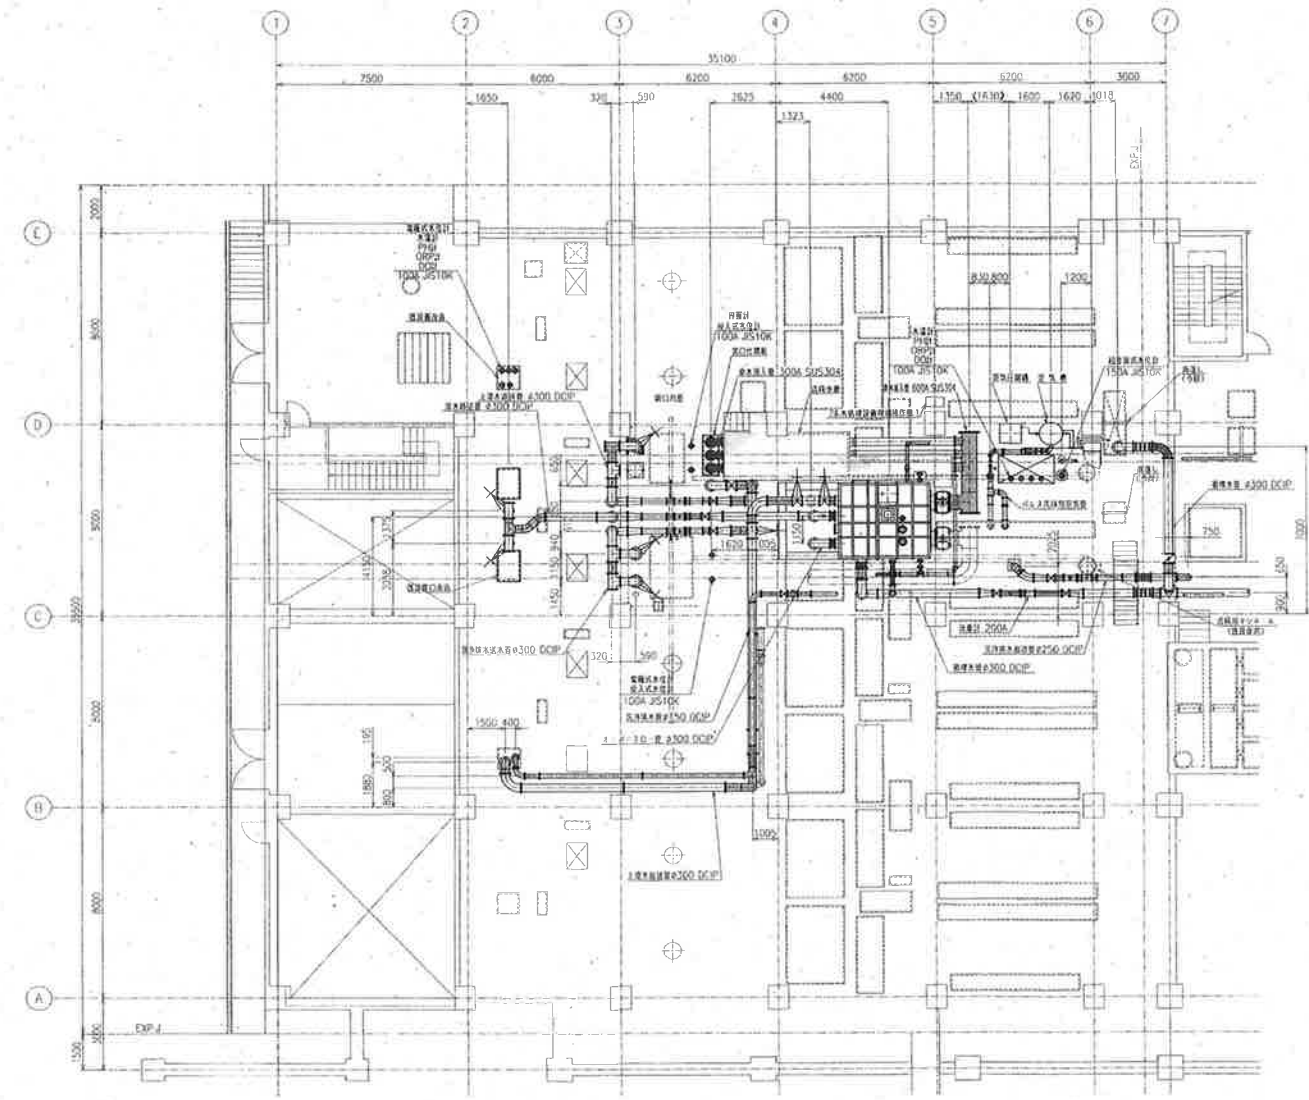


上部平面図
(▽+4.700付近)

参考図



図面No. 11/28

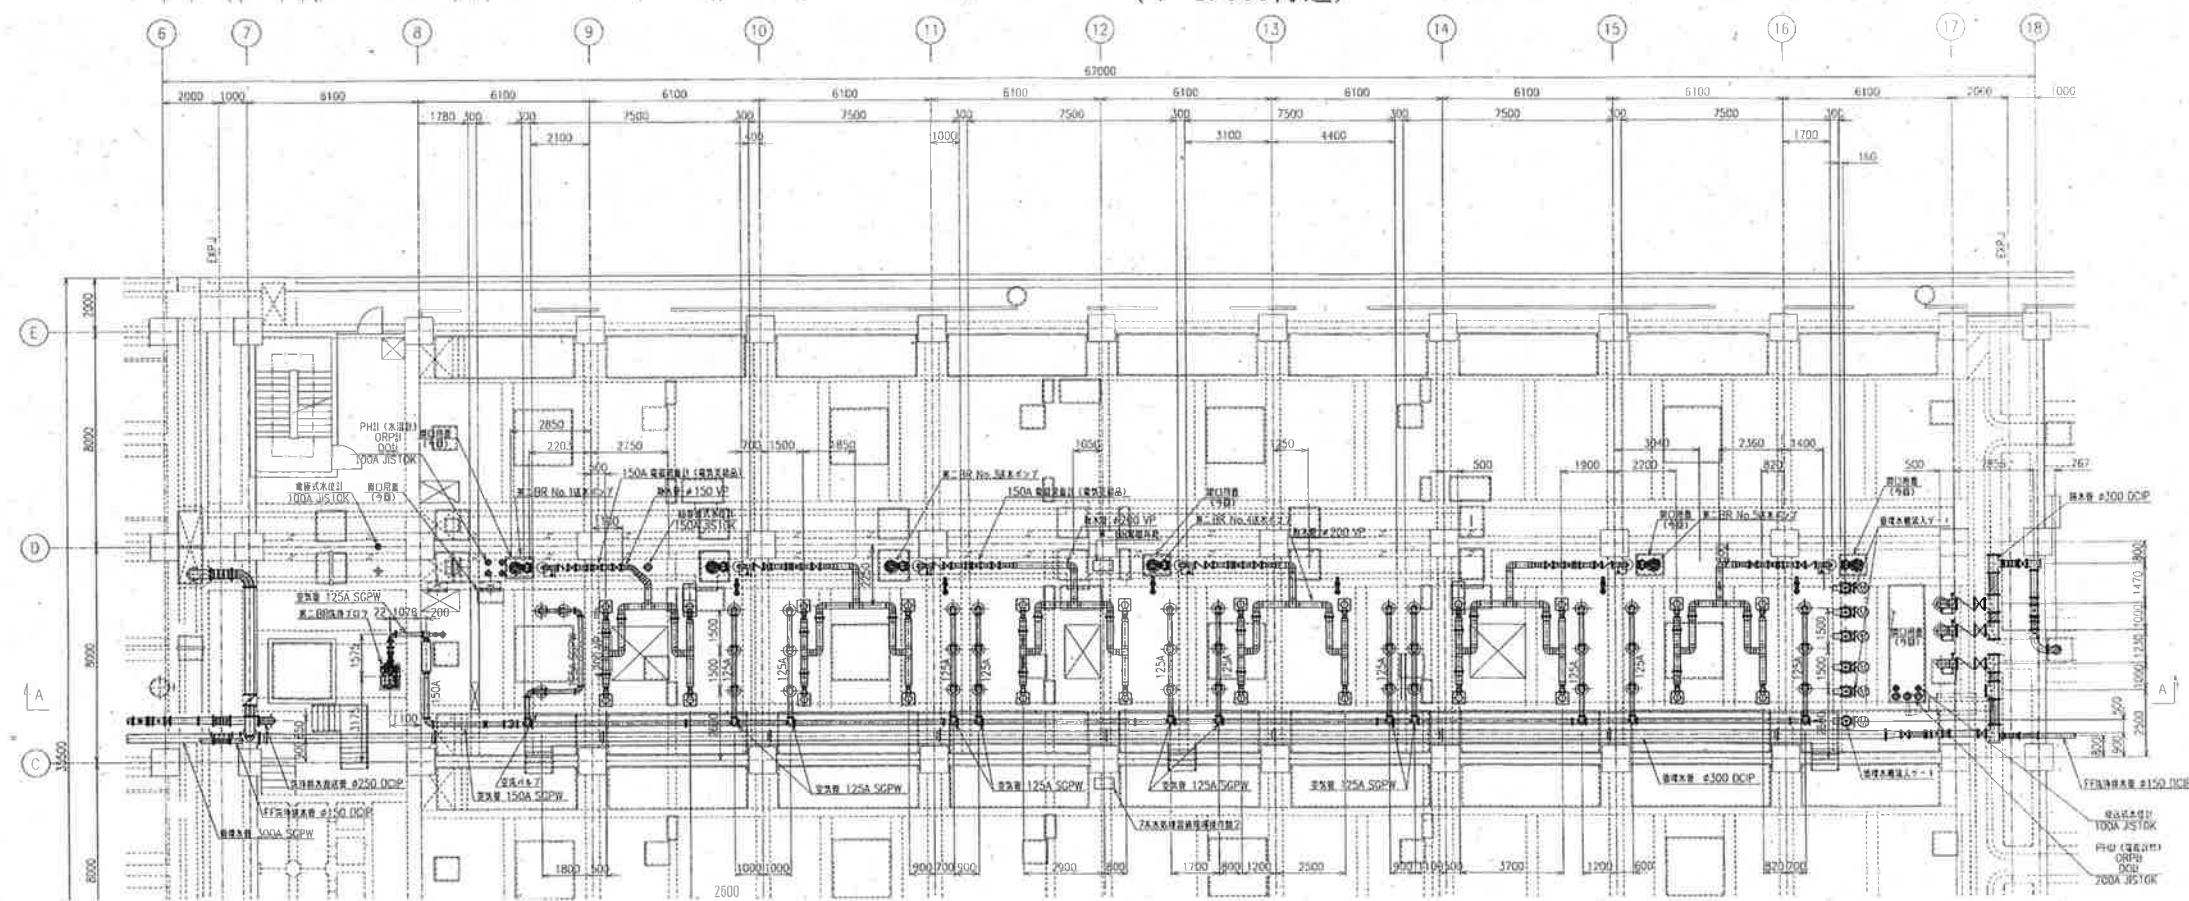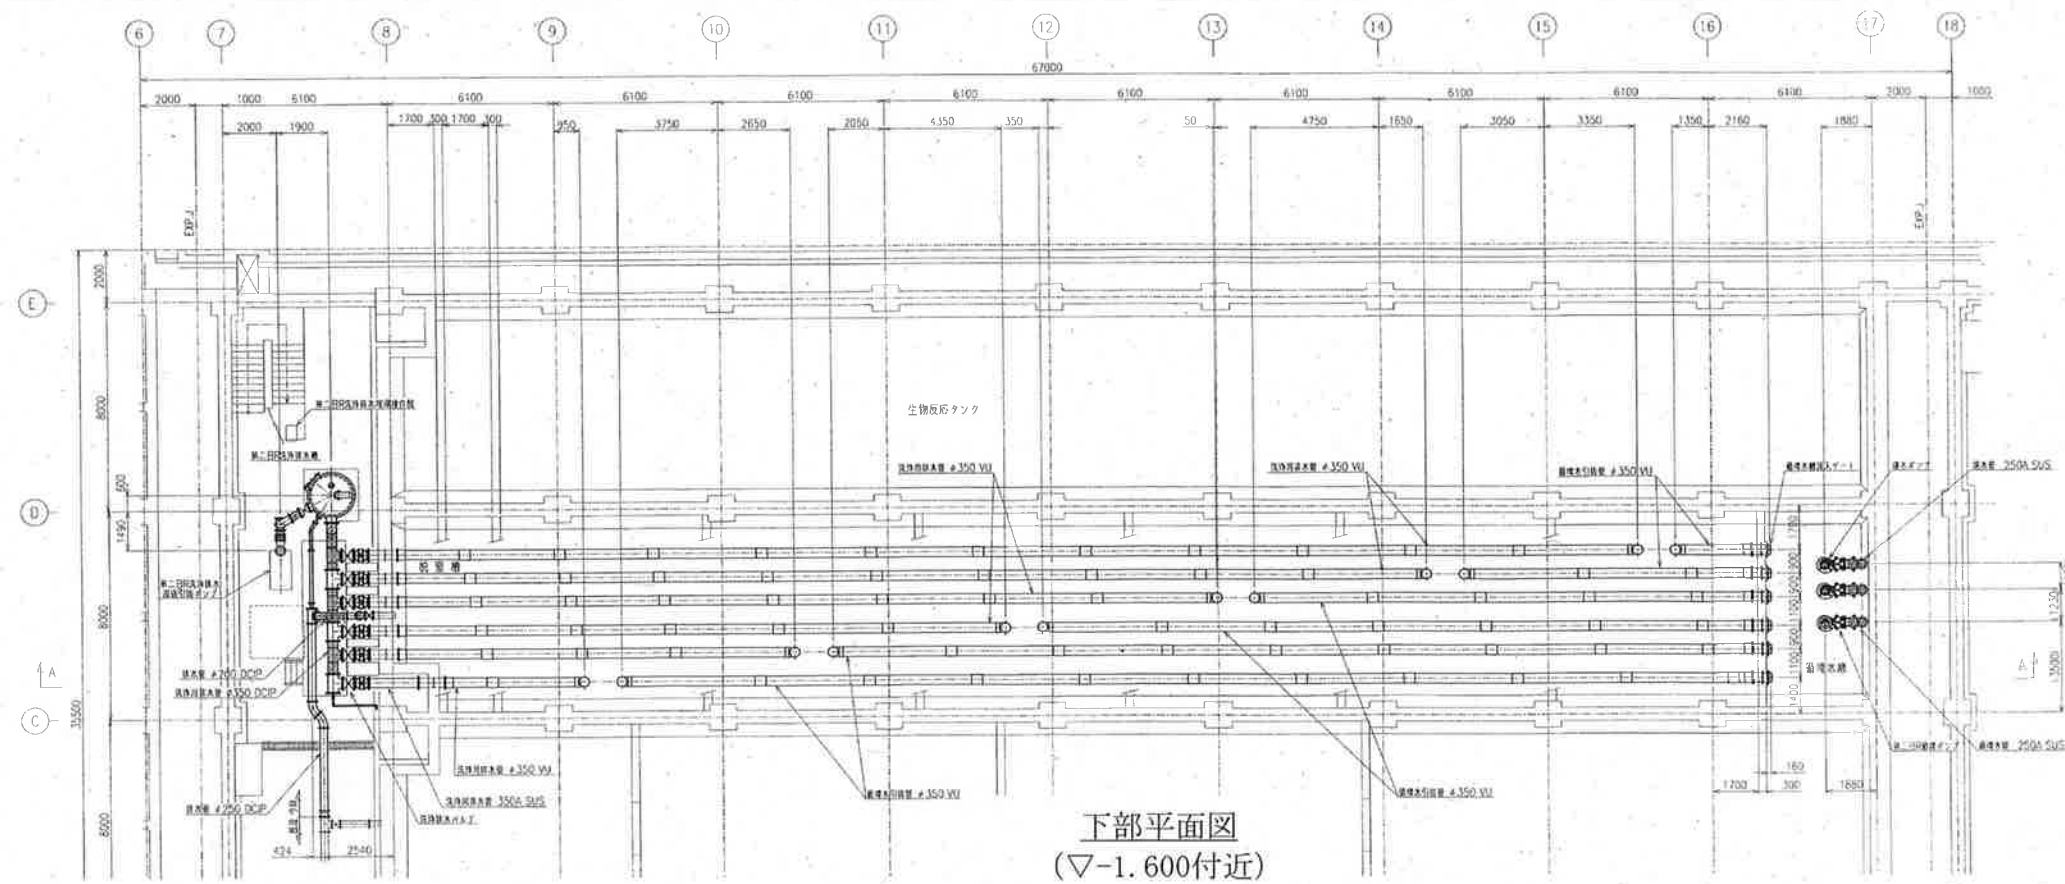


参 考 图


業務名：下知水再生センター水処理施設（8池目）実施設計委託業務（R7-1）

図面名称：第二BR平面図（7池）

図面No. 12/28

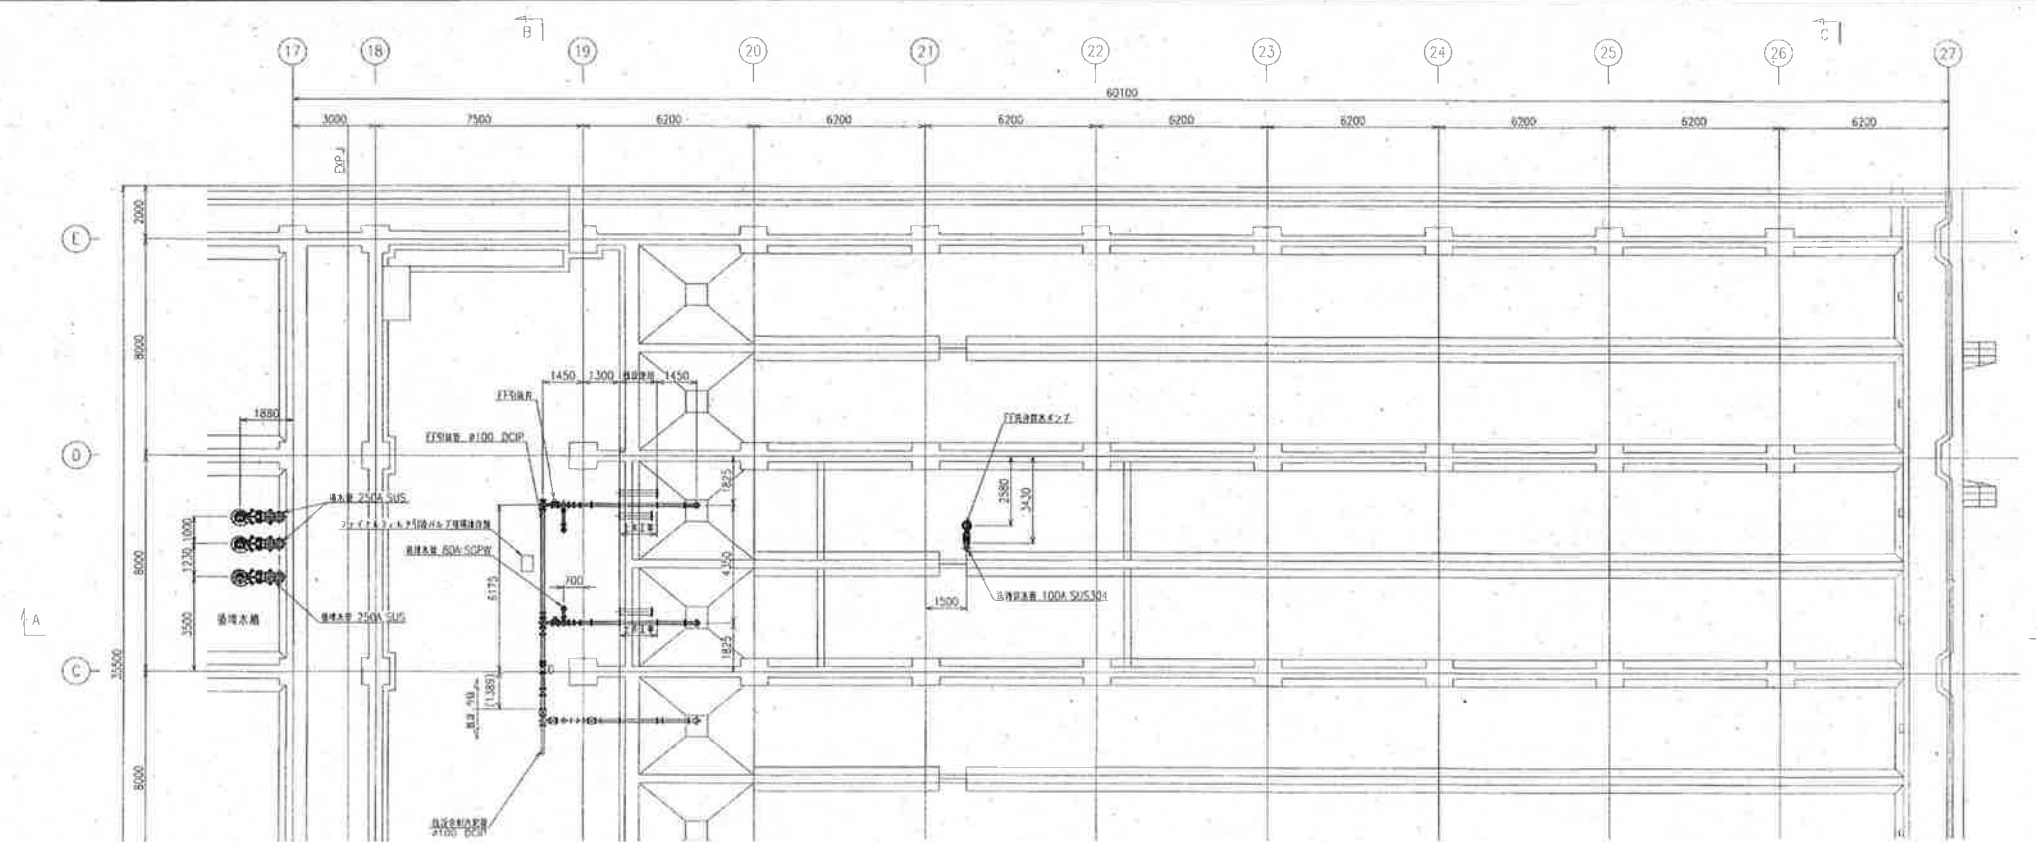

下部平面図
(▽-1.600付近)

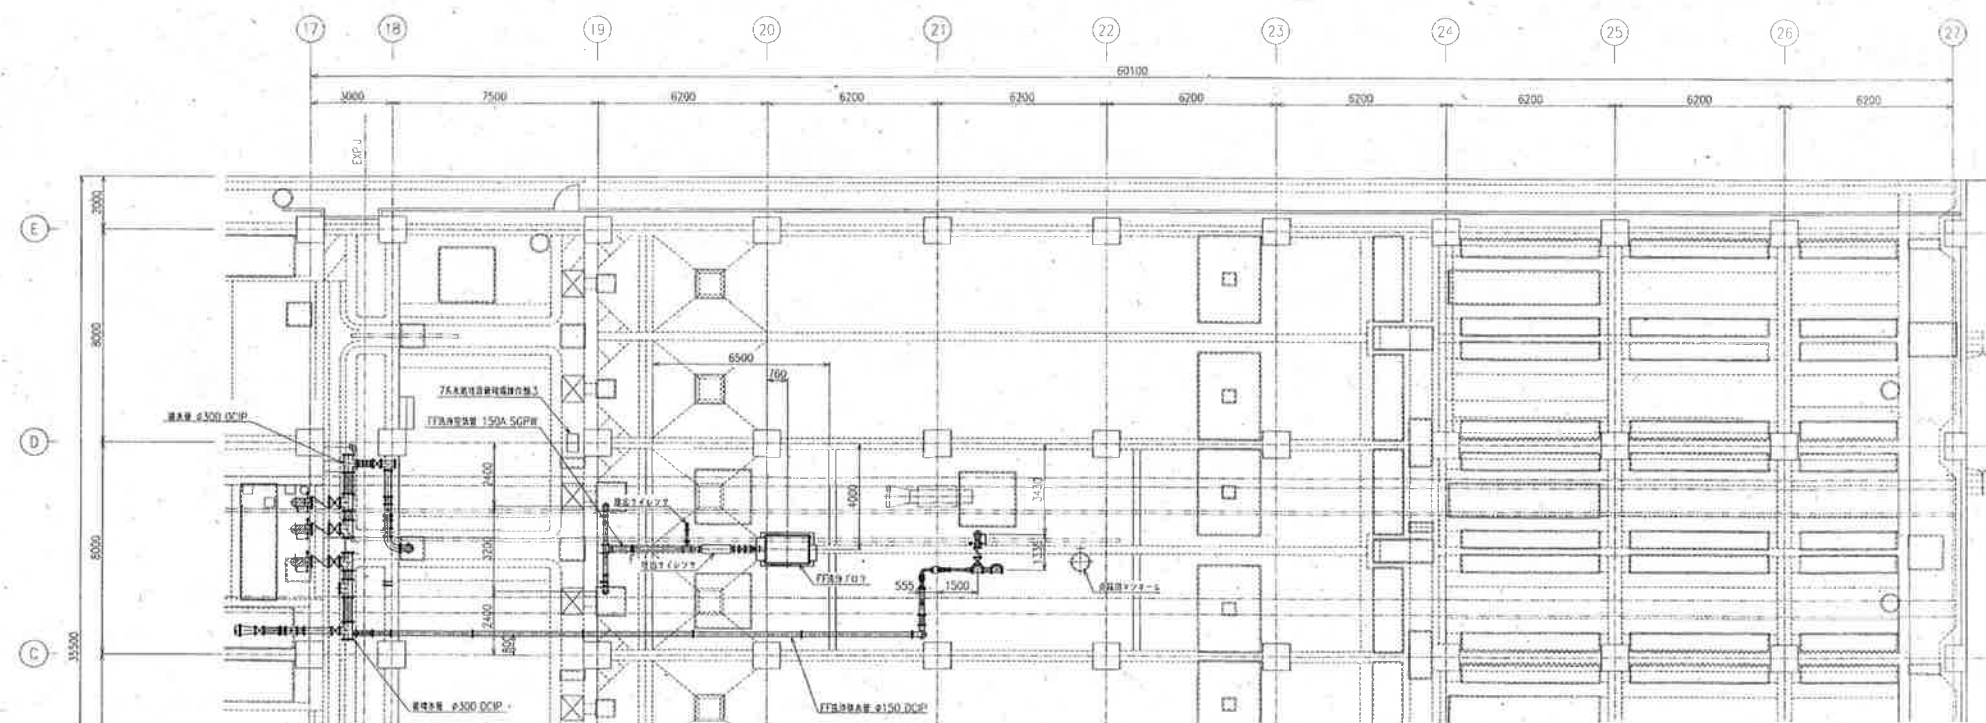


上部平面図
(▽+4.100付近)

参 考 図


業務名：下知水再生センター水処理施設（8池目）実施設計委託業務（R7-1）

図面名称：FF平面図（7池）


図面No. 14/28

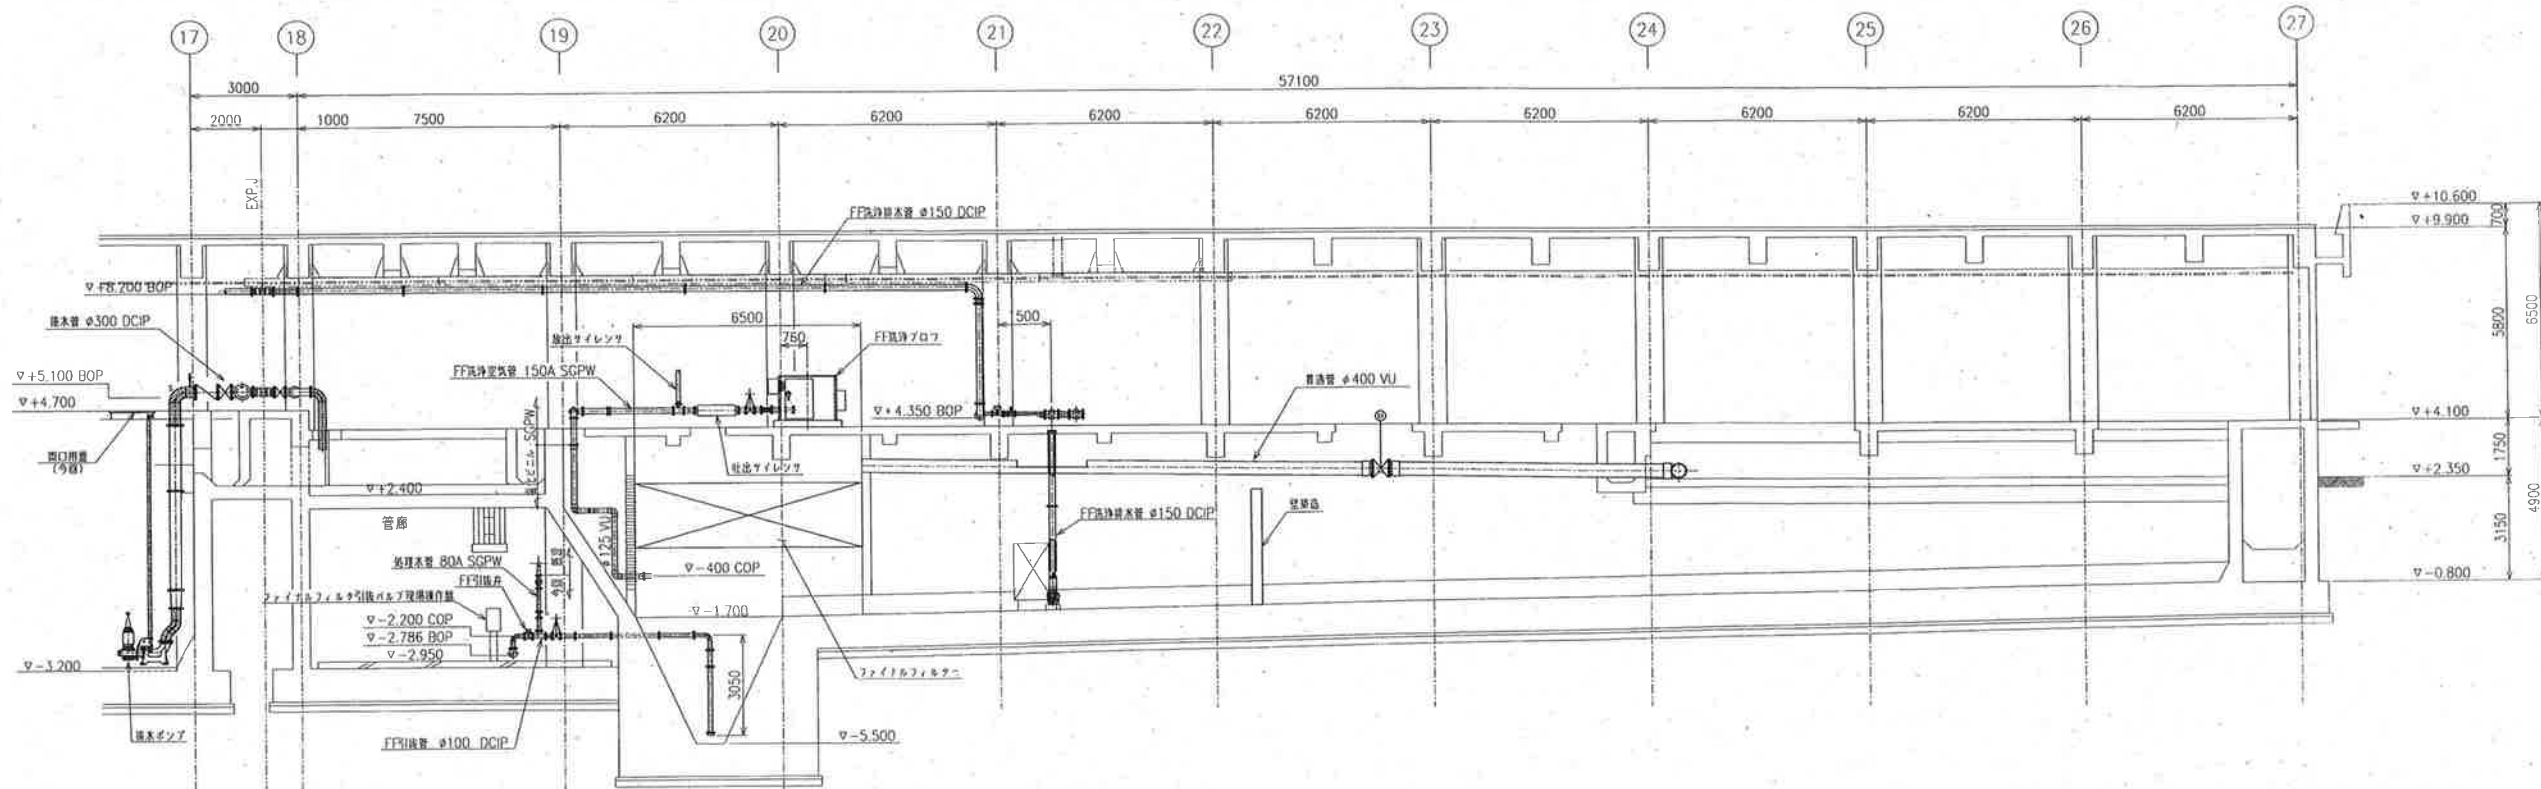

A-A 断面図

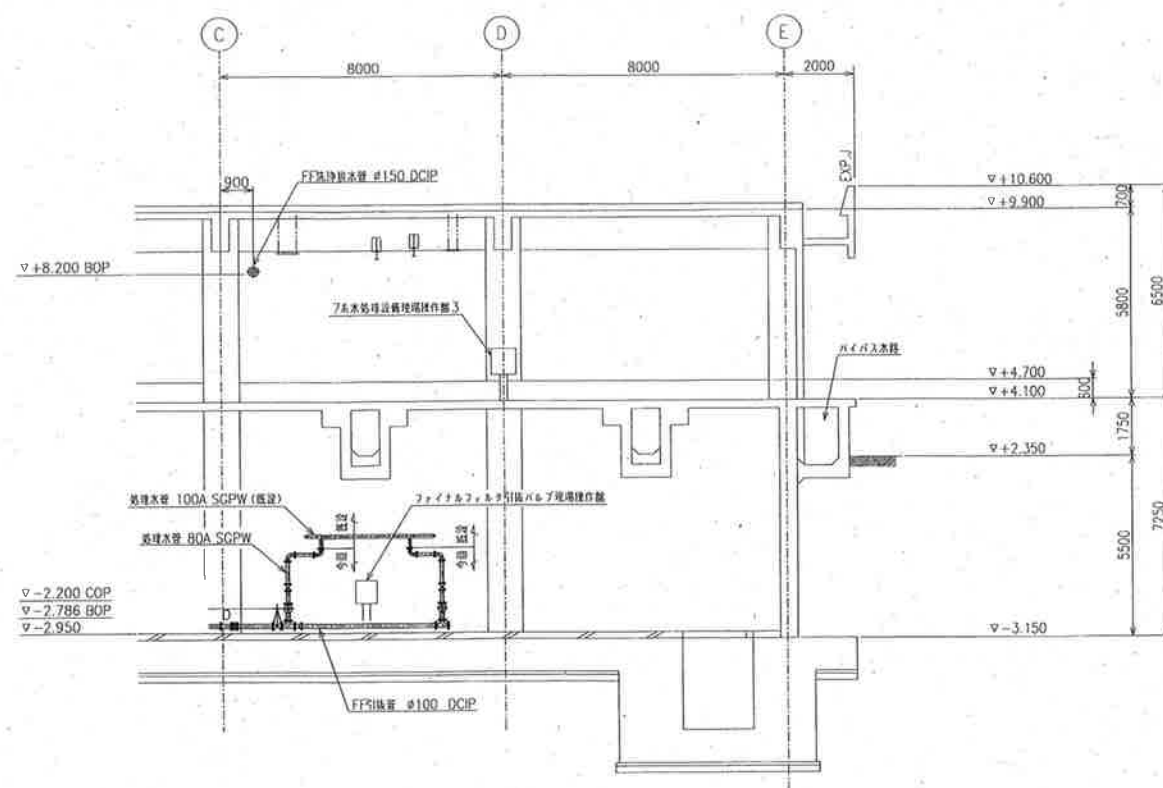


B-B 断面図

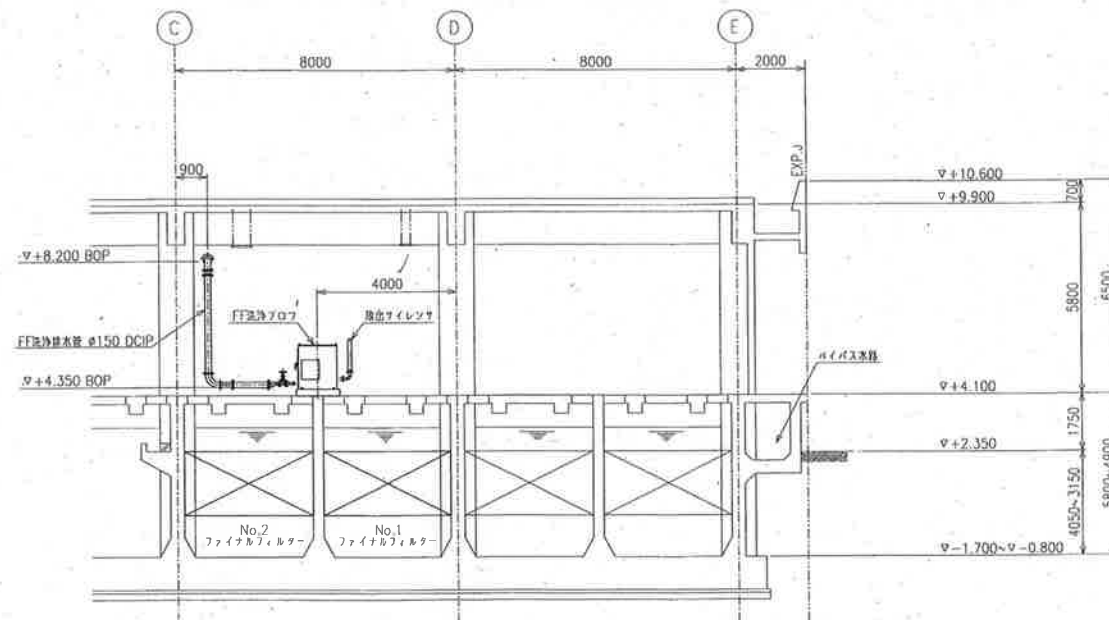

C-C 断面図

参考図

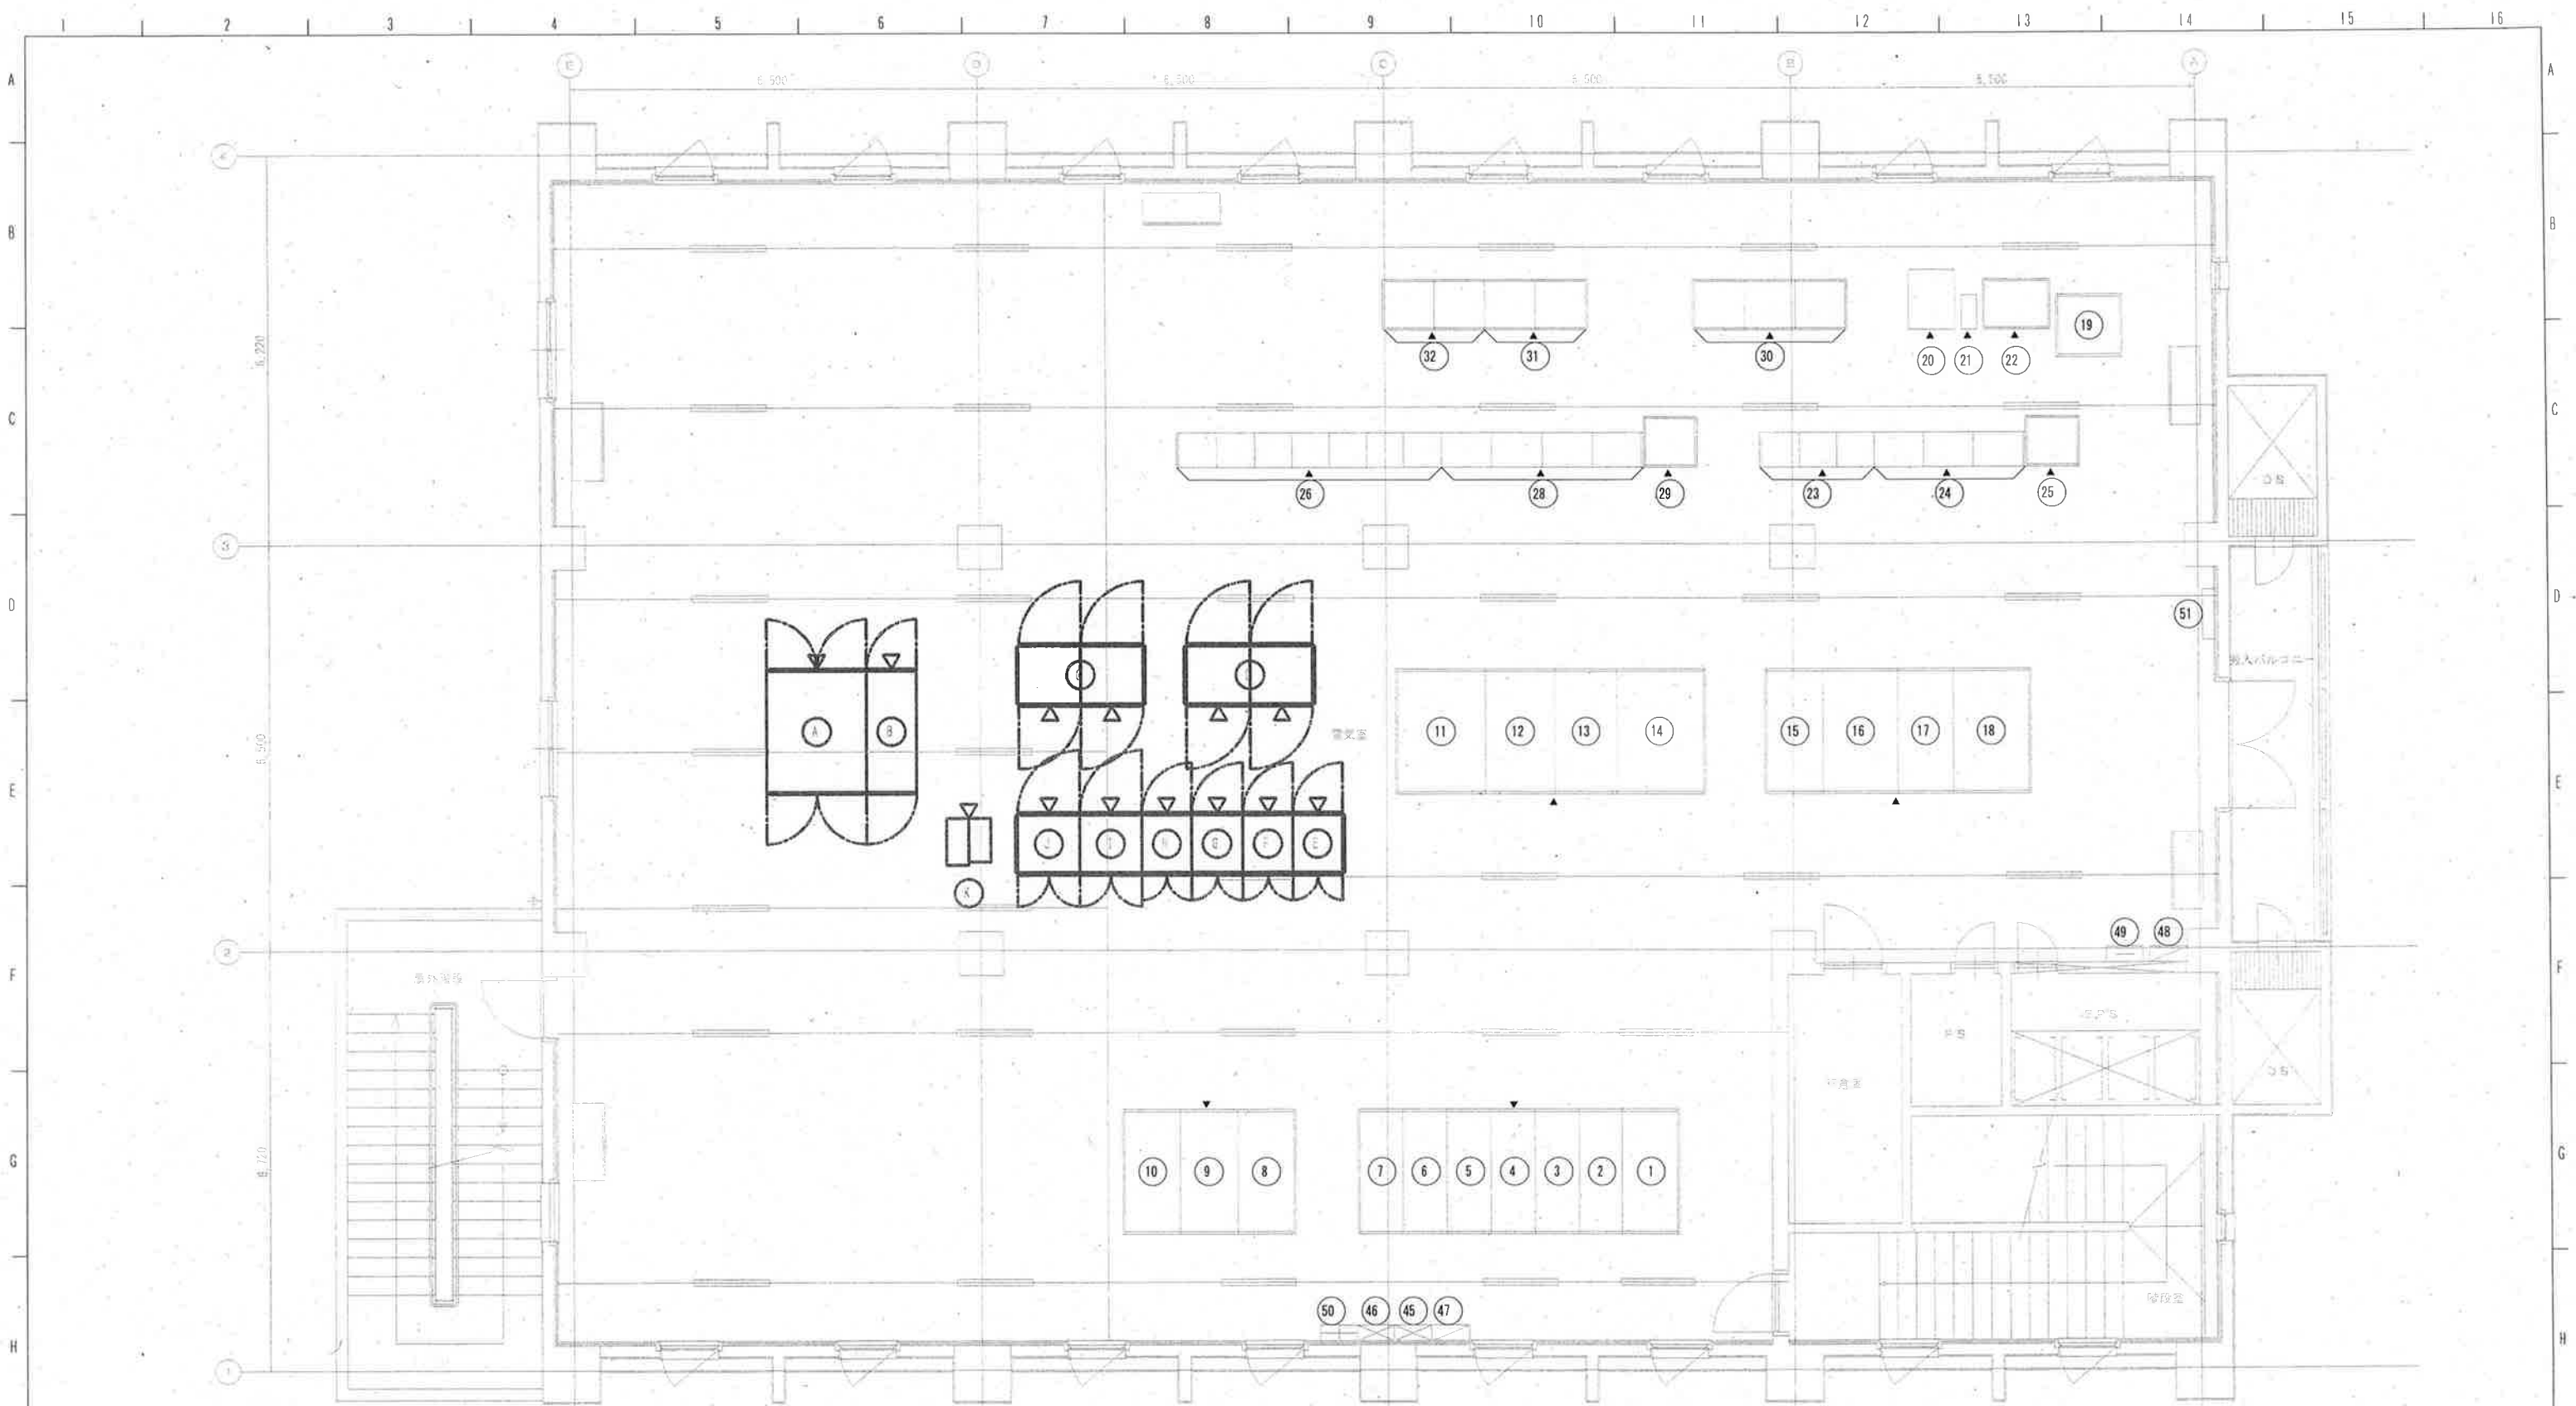

電氣室 機器一覽表

番 号	館記号	館 名 称	備 考	番 号	館記号	館 名 称	備 考	番 号	館記号	館 名 称	備 考			
1	C-MC-01	引込受電盤		既設	15	C-L-C-03	200V動力変圧器		既設	30	C-1B-11/13	管理棟計装監視器盤		既設
2	C-MC-02	コンデンサ給電盤/No.1送風機給電盤	*		16	C-L-C-04	200V電源箱		*	31	C-RB-11/12	管理棟中継電器盤		*
3	C-MC-03	7池水処理設備給電盤/汚濁処理給電盤	*		17	C-L-C-05	No.1照明分岐盤		*	32	C-TR-11/12	管理棟入出力装置		*
4	C-MC-04	No.1低圧動力変圧器1次盤/No.1ZPC盤		18	C-L-C-06	No.2照明分岐盤			45	M-M-3	主幹盤		*	
5	C-MC-05	V1層/母線連絡盤		19	C-DC-1	管理棟直流電源装置			46	M-P-3	3F動力制御盤		*	
6	C-MC-06	No.2低圧動力変圧器1次盤/No.2ZPC盤		20	UPS-1	ミニUPS1		*	47	M-L-3	3F電灯分電盤		*	
7	C-MC-07	発電機連絡盤/高圧受電設備送付室 (No.2送風機給電盤)	*	21	UPS-2	ミニUPS2		*	48		外灯分電盤		*	
8	C-HC-01	No.1コンデンサ盤	*	22	UPS-3	UPS電源分岐盤		*	49	M-T-3	3F端子盤		*	
9	C-HC-02	No.2コンデンサ盤	*	23	J-C-C-01A	計量室室初次コントロールセンタ		*	50	AL-3	警報盤		*	
10	C-HC-03	No.3コンデンサ盤	*	24	J-RB-01/03	計量室室初次補助給電器盤		*	51		接地端子箱		*	
11	C-T-C-01	No.1低圧動力変圧器盤	*	25	J-SQC-01	計量室室初次シーケンサ盤		*						
12	C-L-C-01	No.1低圧動力分岐盤	*	26	W-CC-01A	5. 池水処理設備コントロールセンタ		*						
13	C-L-C-02	No.2低圧動力分岐盤	*	28	W-RB-01A/04A	5. 池水処理設備補助給電器盤		*						
14	C-T-C-02	No.2低圧動力変圧器盤	*	29	W-SQC-01A	5. 池水処理設備シーケンサ盤		*						


新管理棟 3 F 電気室


番号	機型号	備 名 称	備 考
A	R-WC-13	7池水処理設備高圧釜	移送
B	R-LG-7	7池水処理設備400V動力釜	*
C	SQC-7	7池水処理設備シークエンス	*
D	LCB-7	7池水処理設備400V動力制御盤	*
E	VVVF-7-2	NO.1取水送水ポンプVVVF釜	*
F	VVVF-7-3	NO.2取水送水ポンプVVVF釜	*
G	VVVF-7-4	NO.1第2汲排水槽水補水ポンプVVVF釜	*
H	VVVF-7-5	NO.2第2汲排水槽水補水ポンプVVVF釜	*
I	VVVF-7-6	NO.1第2汲排水槽水補水ポンプVVVF釜	*
J	VVVF-7-7	NO.2第2汲排水槽水補水ポンプVVVF釜	*
K		無停電電源装置 (7.5KVA)	

業務名：下知水再生センター水処理施設（8池目）実施設計委託業務（R7-1）
図面名称：電気室平面図 図面No. 16/28

MCCB名称	負荷名称	ケーブル仕様
52F51	300kVA変圧器二次	
52F52	7池水処理設備動力制御盤	600V CET200sq×2
52F53	第二BR送水ポンプVVVF盤	600V CET38sq
52F54	No.1原水送水ポンプVVVF盤	600V CET38sq
52F55	No.2原水送水ポンプVVVF盤	600V CET38sq
52F56	No.1第二BR処理水循環ポンプVVVF盤	600V CET60sq
52F57	No.2第二BR処理水循環ポンプVVVF盤	600V CET60sq
52F58	No.1第二BR処理水揚水ポンプVVVF盤	600V CET38sq
52F59	No.2第二BR処理水揚水ポンプVVVF盤	600V CET38sq
52F510	10kVA単相変圧器一次	
52F511	10kVA単相変圧器二次	
52F512	盤内制御電源	
52F513	無停電電源装置	600V CE22sq-2C



ELCB名称	負荷名称	ケーブル仕様
22F60	第二BRオートサンプラー給電盤	600V CET14sq
22F61	2.2kW電源	600V CET38sq

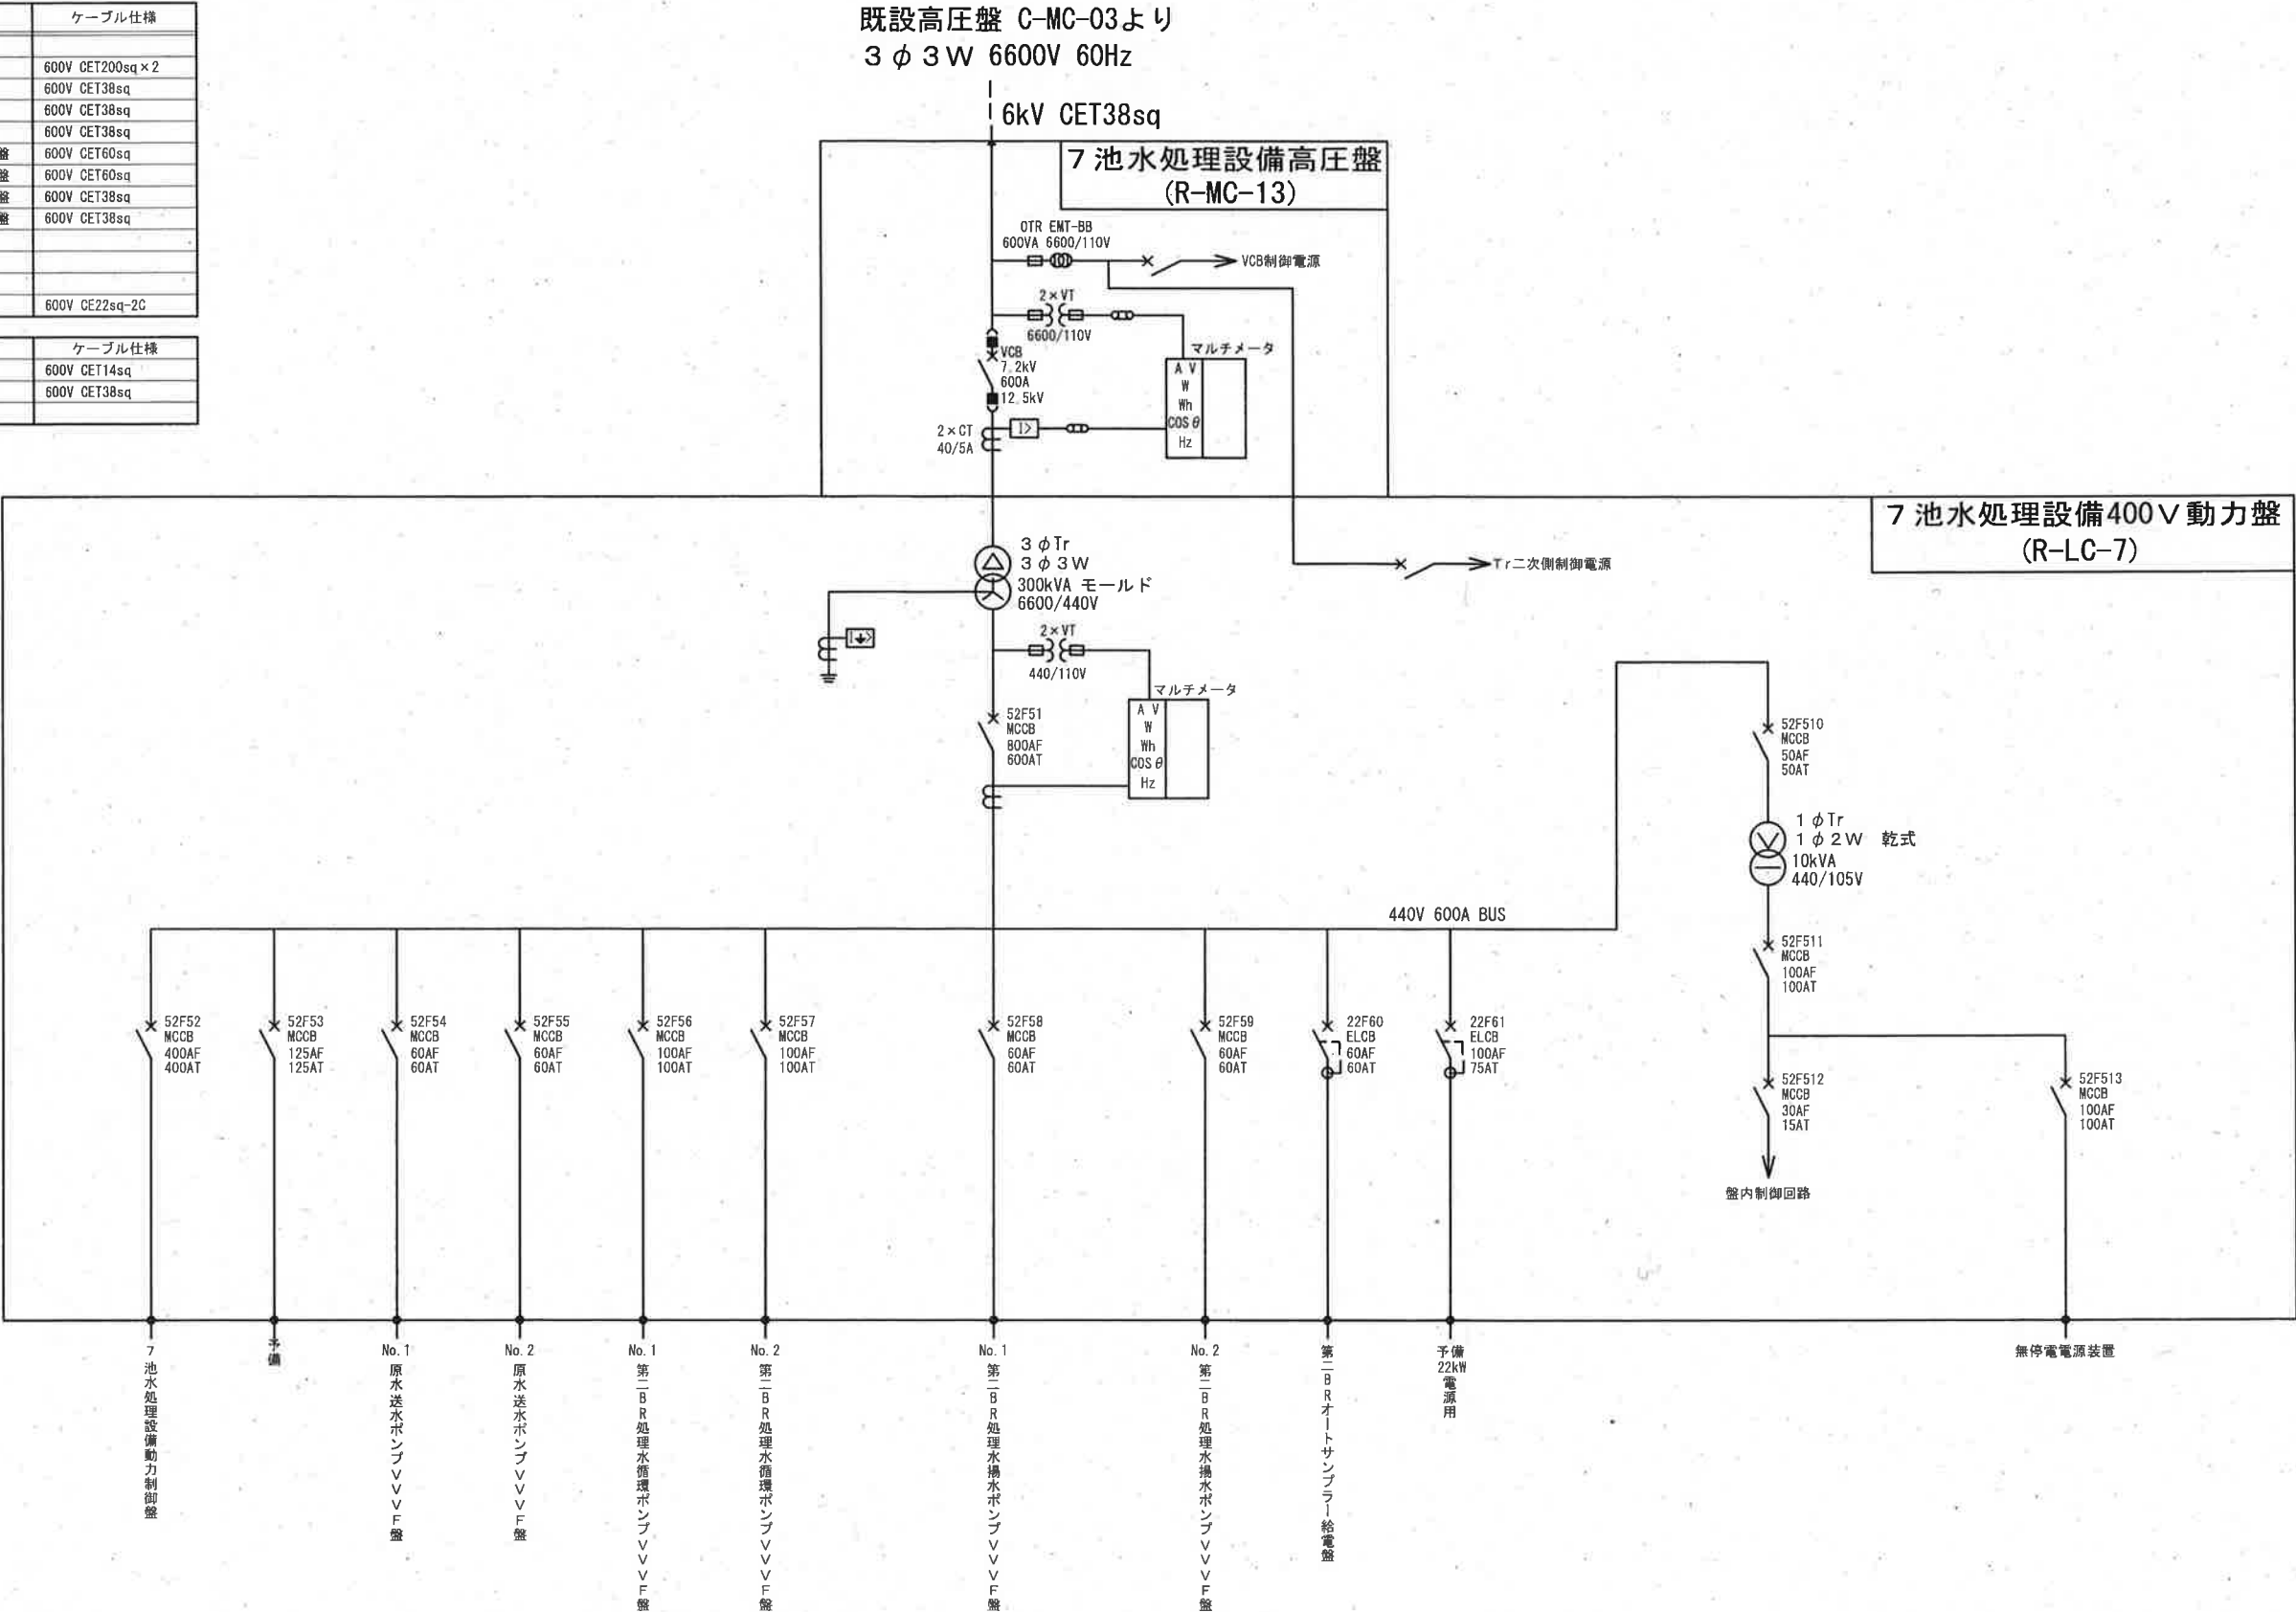

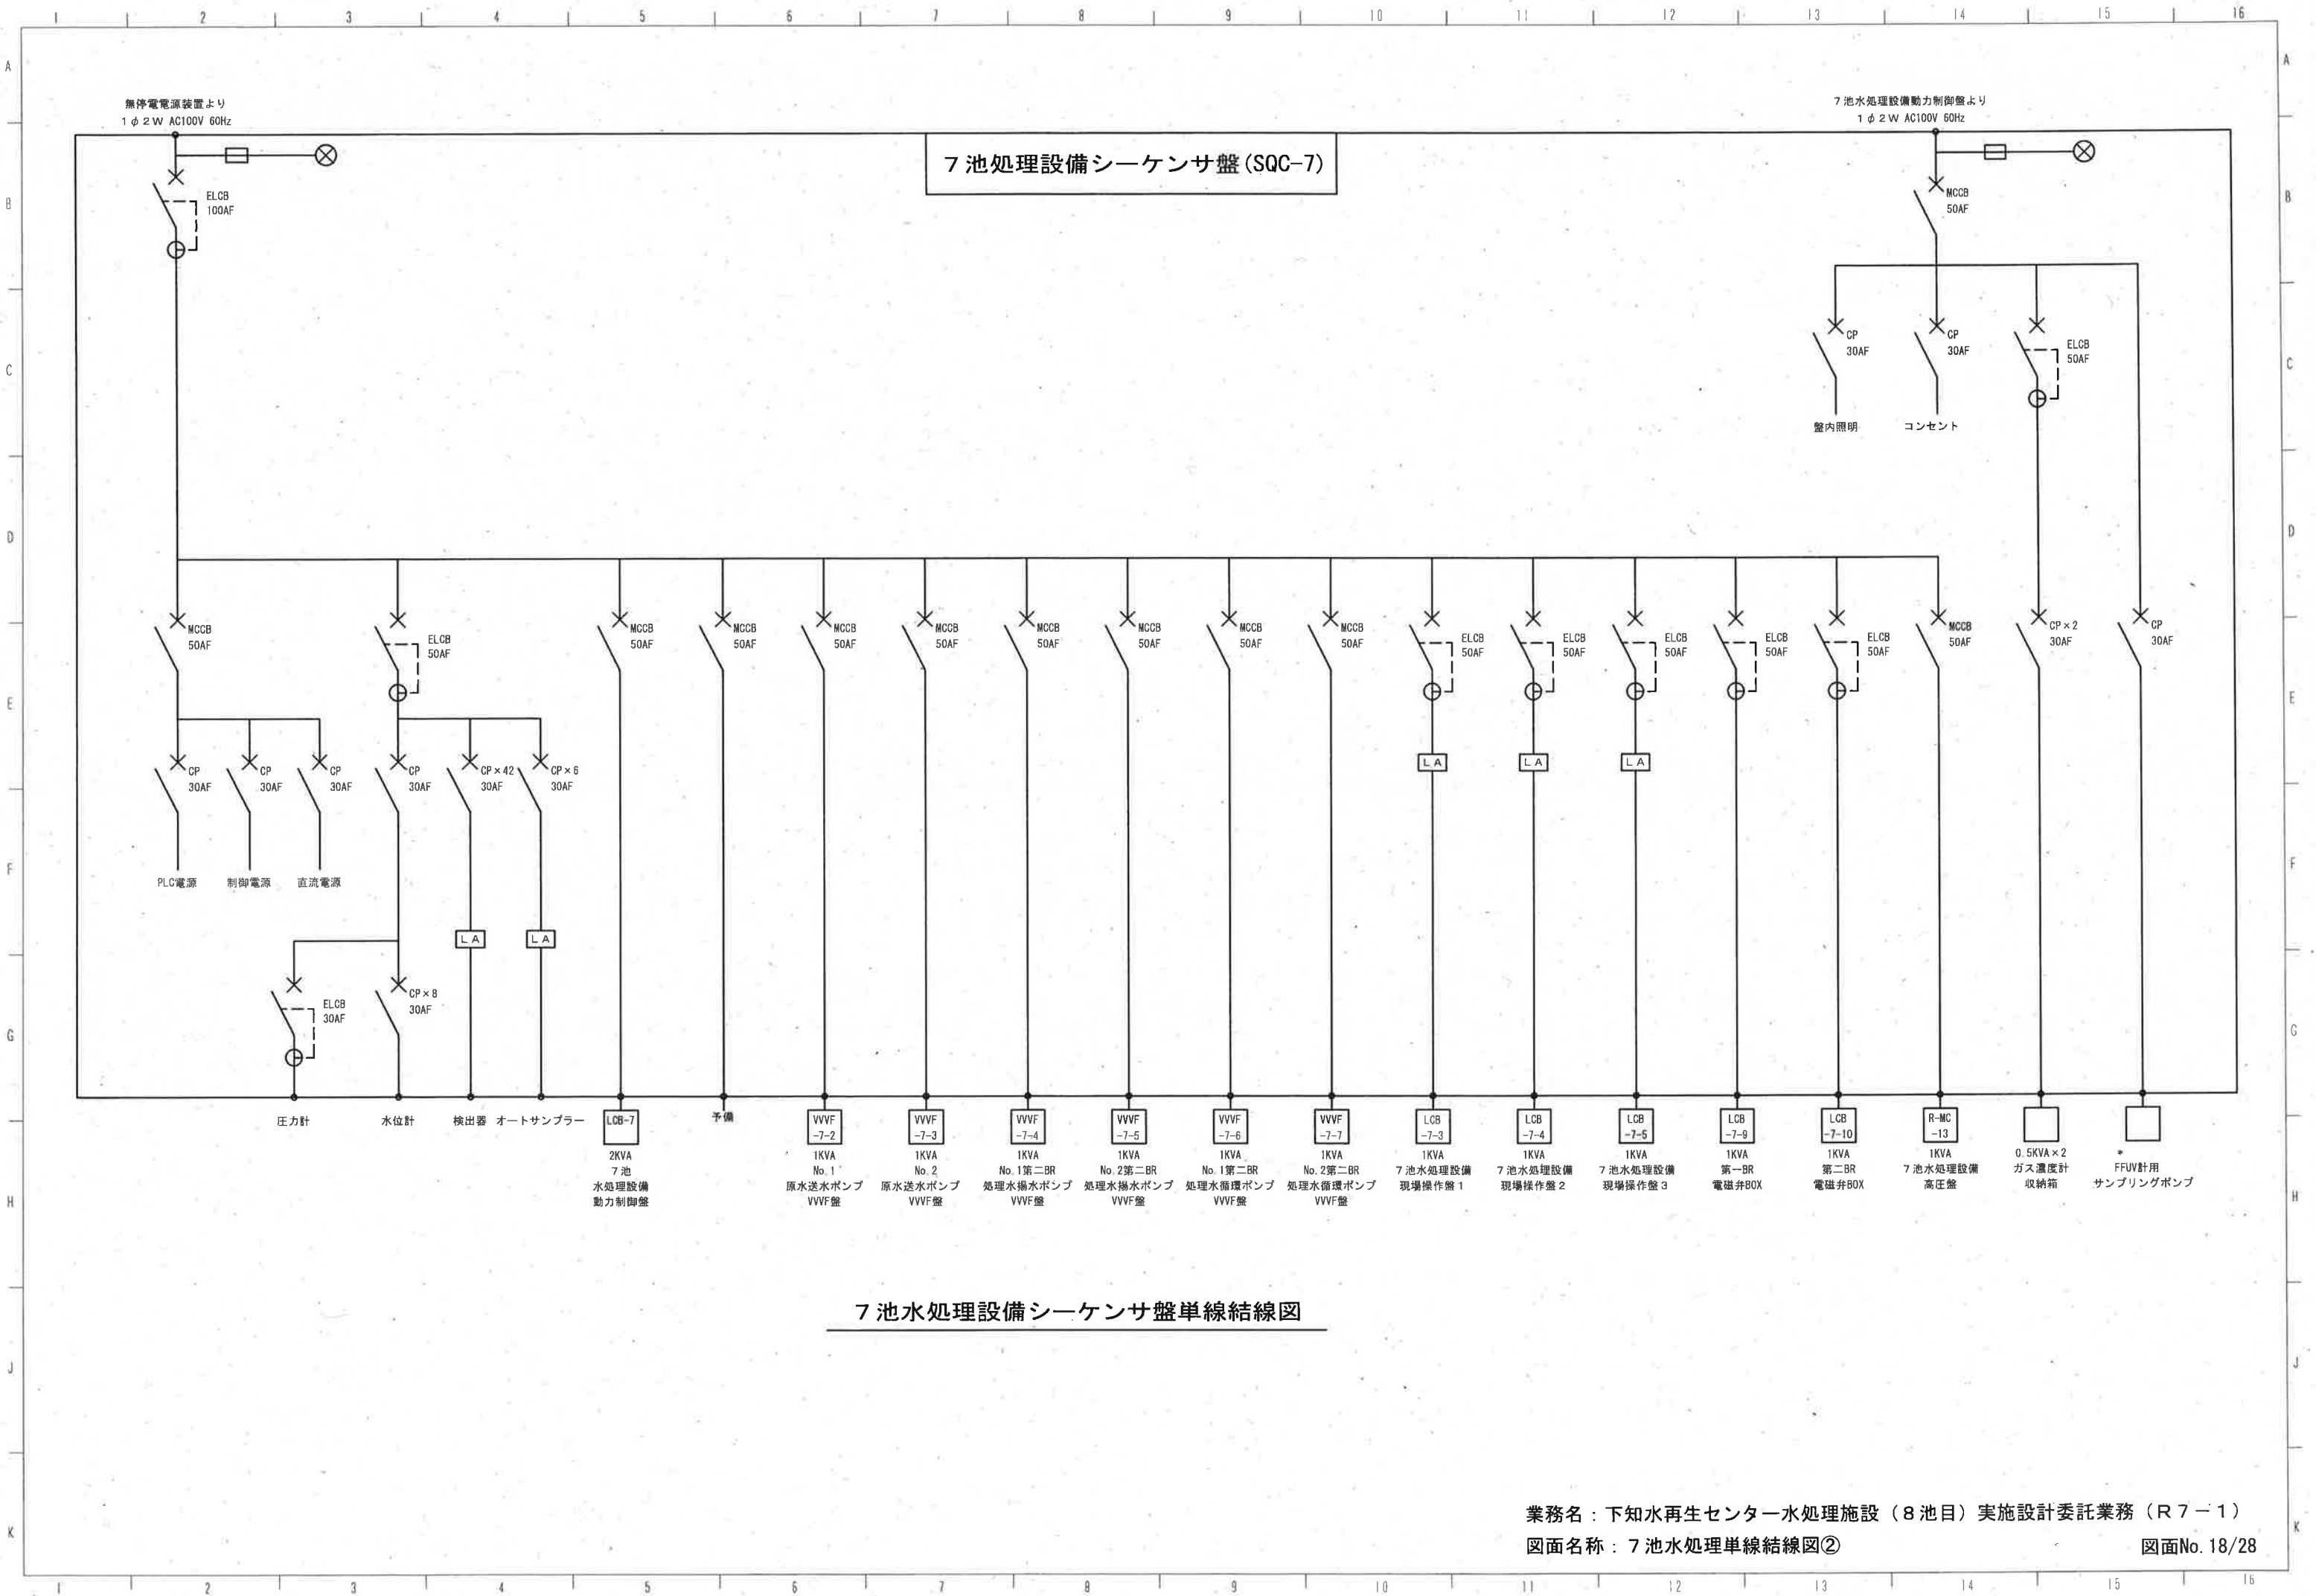

7池水処理設備シーケンサ盤単線結線図

3φ3W 6.6kV 60Hz
四国電力

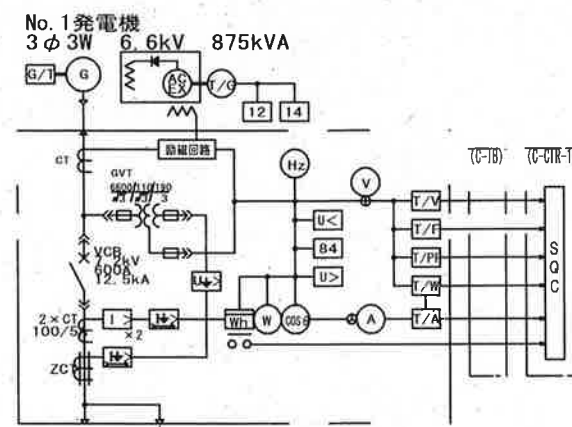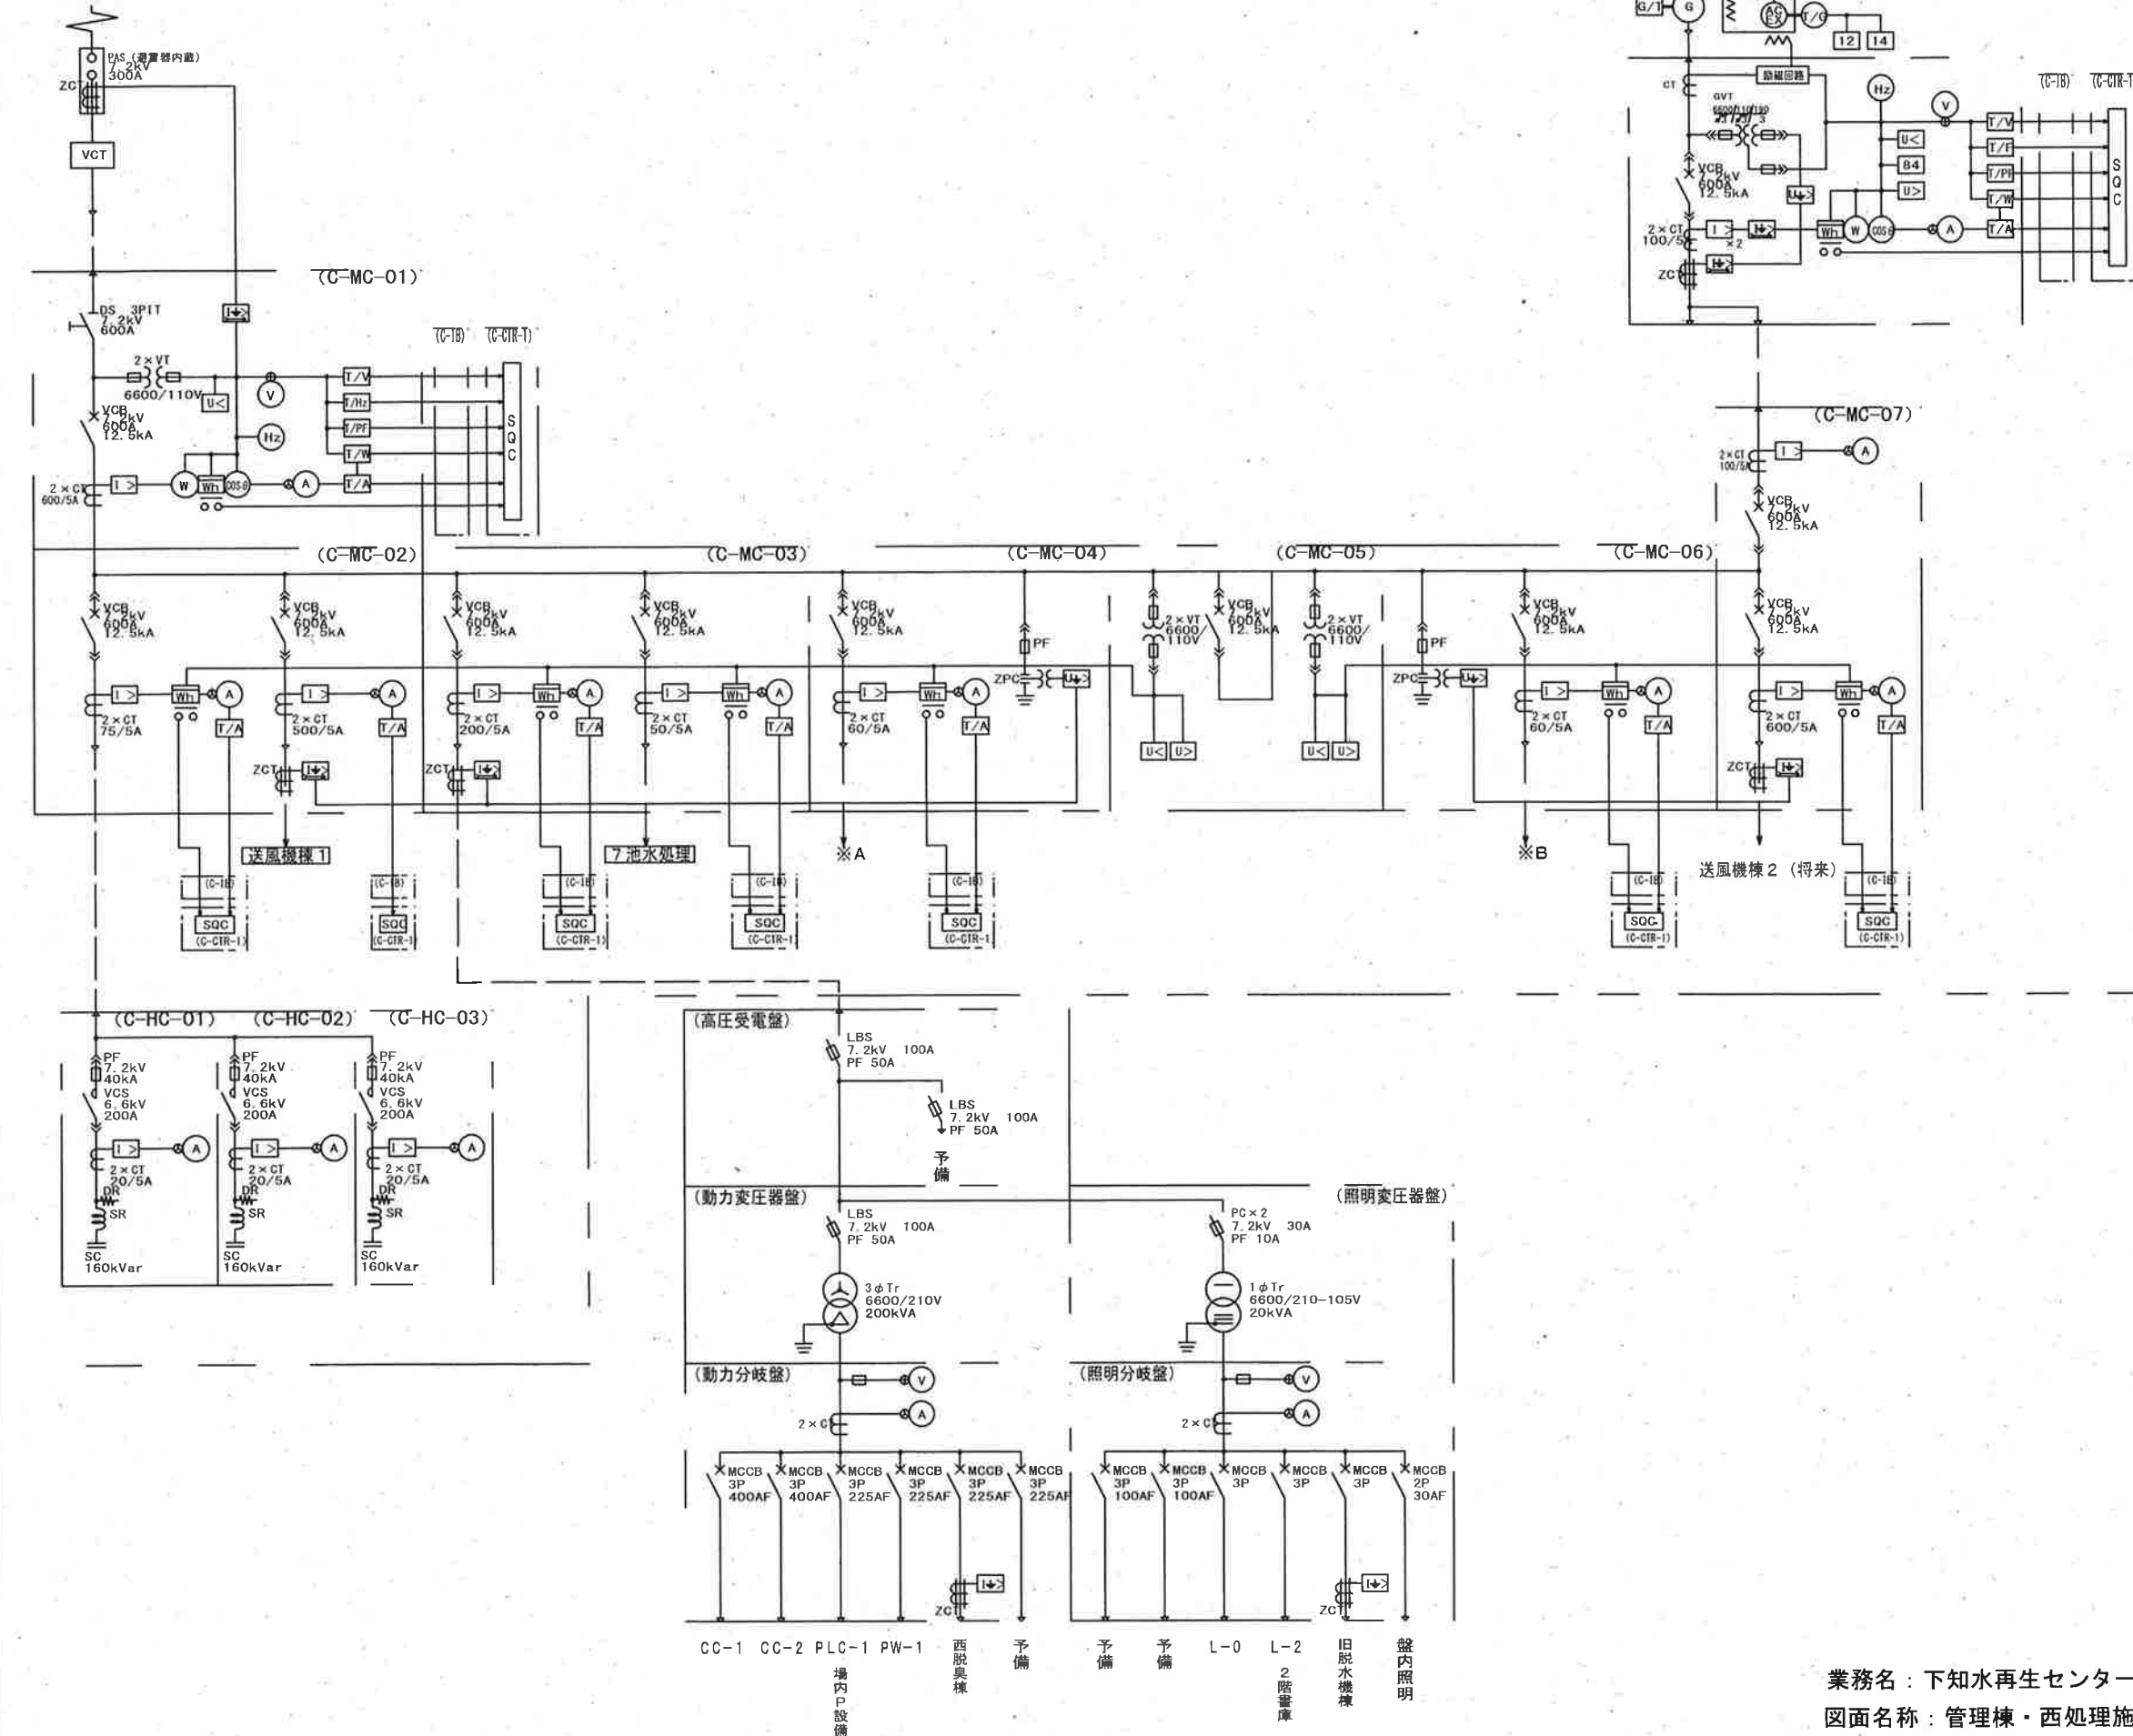


凡 例

記 号	名 称	記 号	名 称
PAS	柱上気中負荷開閉器	V	電圧計
PCS	プライマリカットスイッチ	A	電流計
LA	避雷器	W	電力計
VCT	取引用変成器	Hz	周波数計
DS	断路器	cos θ	力率計
VCB	真空遮断器	Wh	電力量計
VCS	高圧コンベクションスター	U<	地絡方向継電器
MCCB	配線用遮断器	U<	不足電圧継電器
PF	電力ヒューズ	I>	過電流継電器
GVT	接地形計器用変圧器	U>	地絡過電圧継電器
VT	計器用変圧器	I>	地絡過電流継電器
CT	計器用変流器	T/V	電圧変換器
ZCT	零相変流器	T/A	電流変換器
Tr	変圧器	T/W	電力変換器
SC	進相コンデンサ	T/F	周波数変換器
SR	リアクトル	T/PP	力率変換器


盤記号	盤 名 称
C-MC-01	引込受電盤
C-MC-02	コンデンサ給電盤/No.1送風機給電盤
C-MC-03	7系水処理設備給電盤/西処理場給電盤
C-MC-04	No.1低圧動力変圧器1次盤/No.1ZPC盤
C-MC-05	Vト盤/母線連絡盤
C-MC-06	No.2低圧動力変圧器1次盤/No.2ZPC盤
C-MC-07	発電機連絡盤/既設受変電設備送り盤 (No.2送風機給電盤)
C-HC-01	No.1コンデンサ盤
C-HC-02	No.2コンデンサ盤
C-HC-03	No.3コンデンサ盤

東側処理場
西側処理場

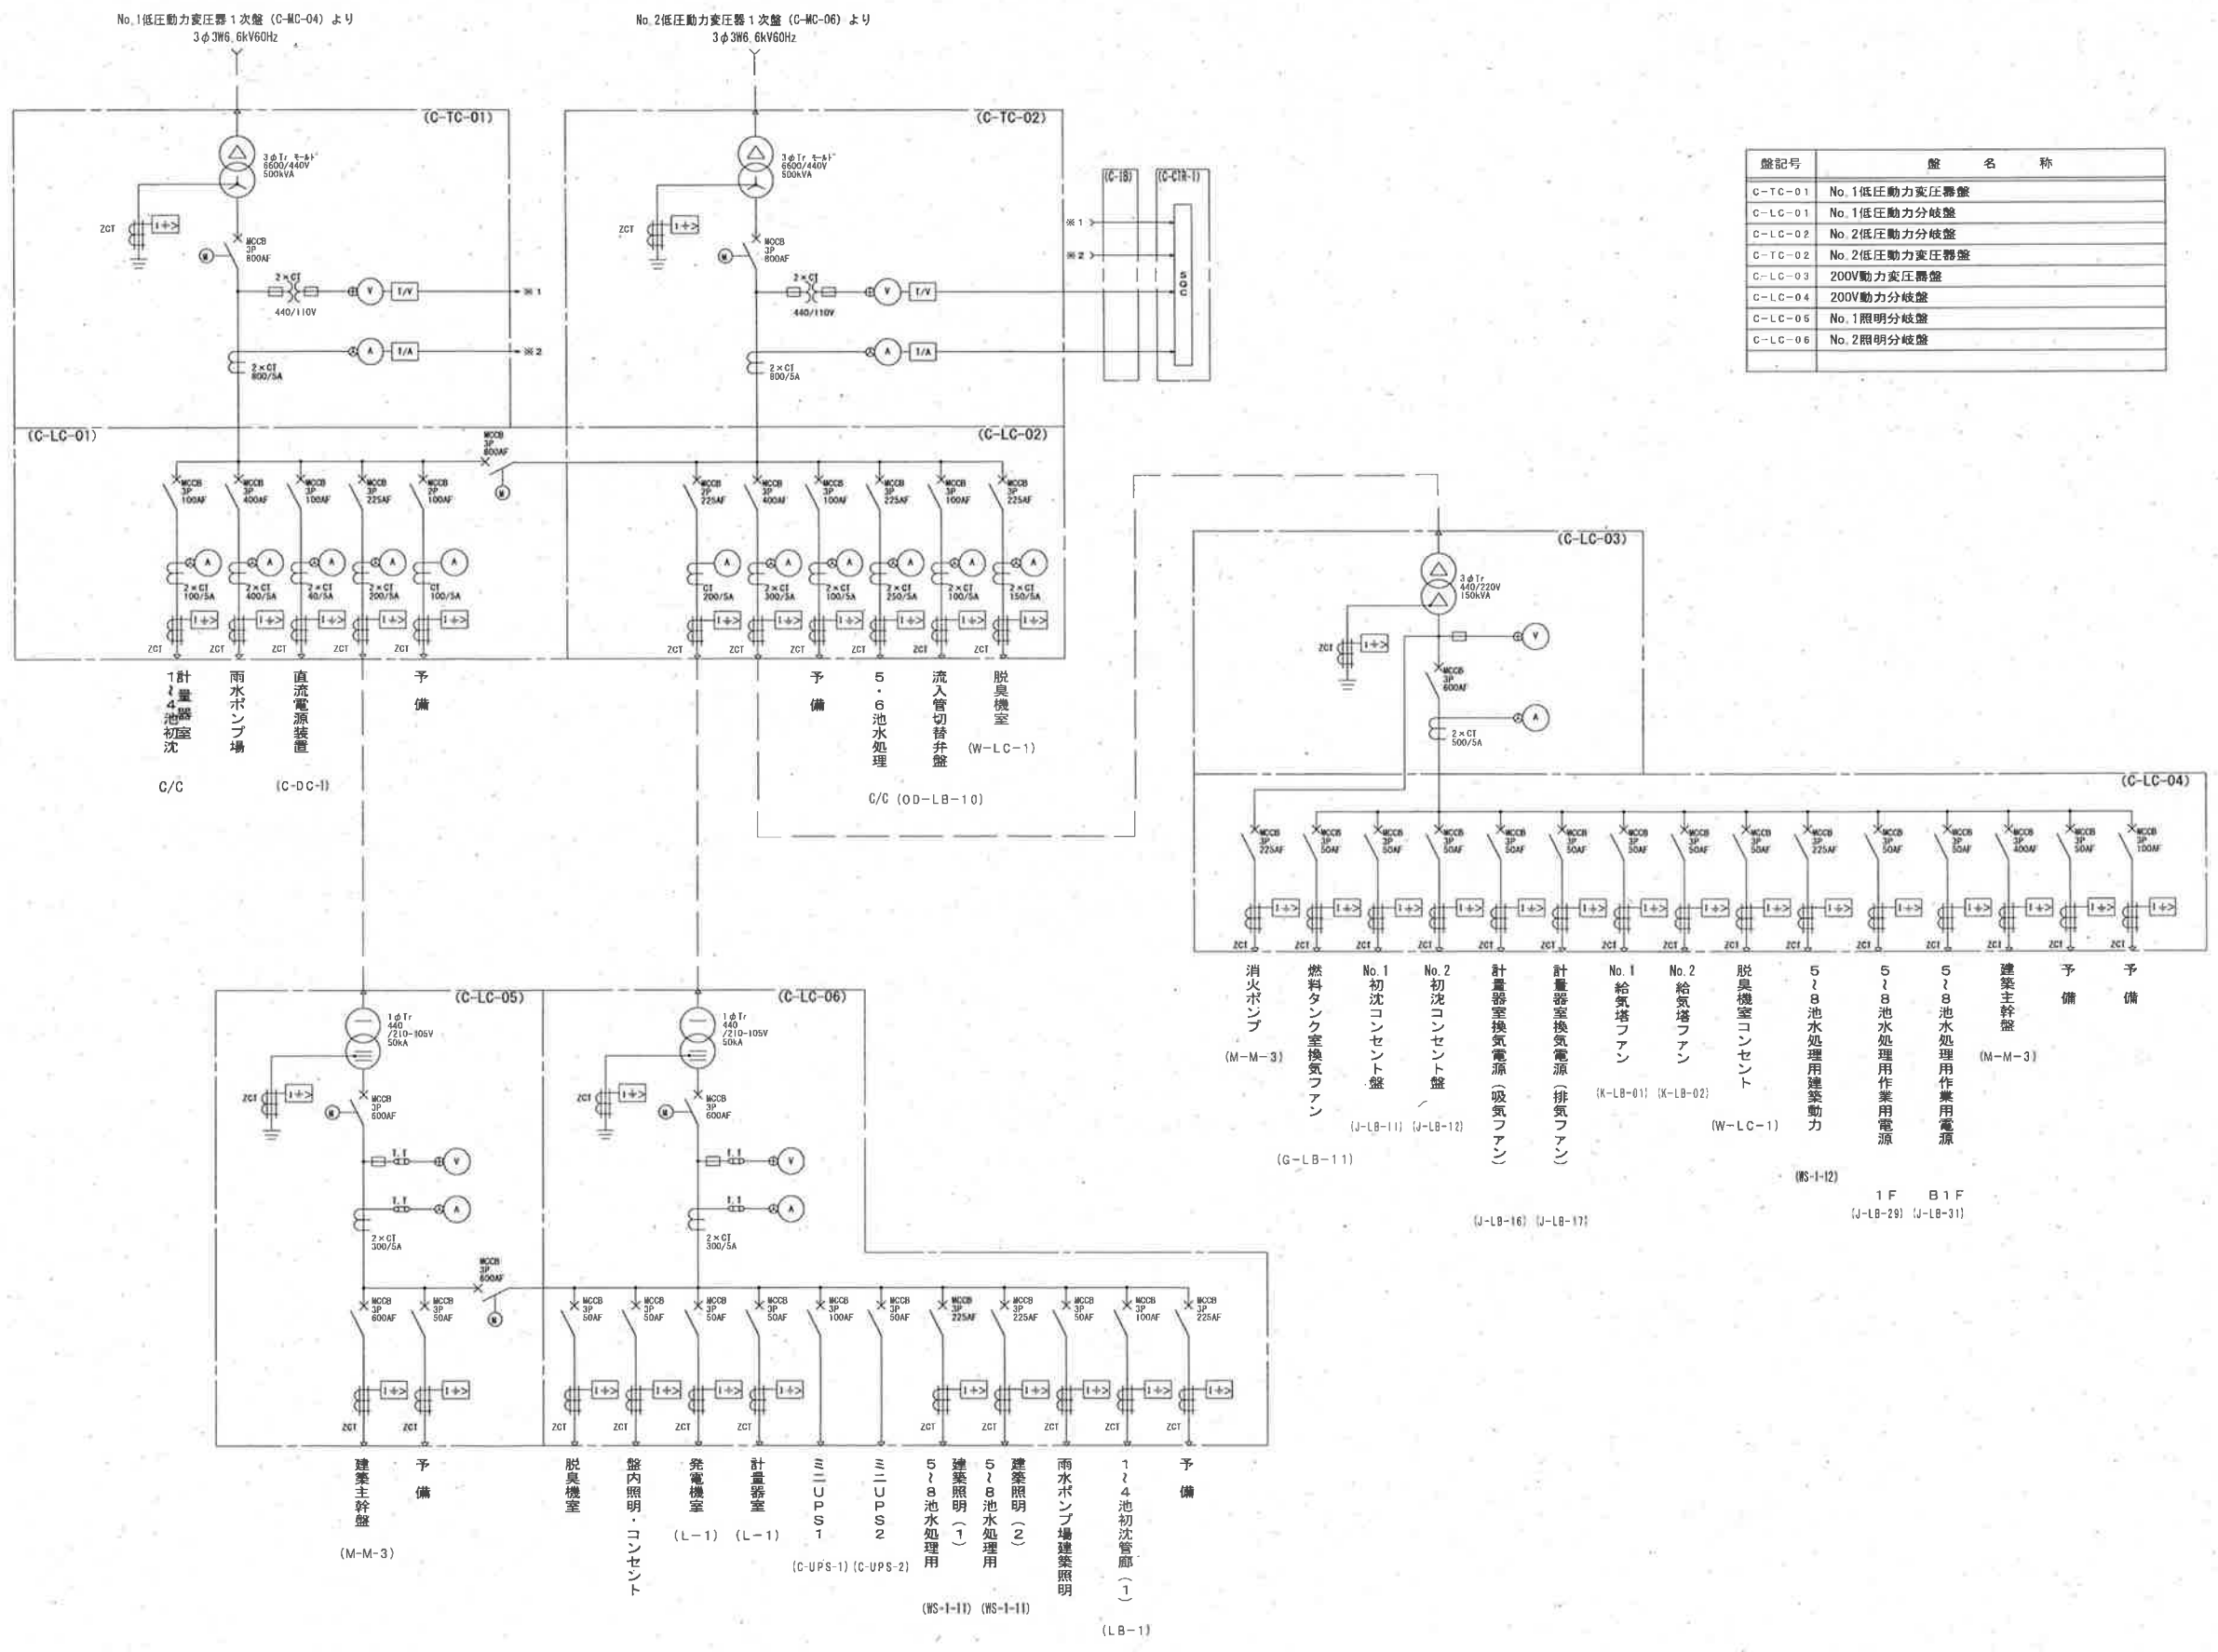

盤記号	盤 名 称
C-TC-01	No. 1低圧動力変圧器盤
C-LC-01	No. 1低圧動力分岐盤
C-LC-02	No. 2低圧動力分岐盤
C-TC-02	No. 2低圧動力変圧器盤
C-LC-03	200V動力変圧器盤
C-LC-04	200V動力分岐盤
C-LC-05	No. 1照明分岐盤
C-LC-06	No. 2照明分岐盤


記 号	名 称
Tr	変圧器
VT	計器用変圧器
CT	計器用変流器
ACB	気中遮断器
MCCB	配線用遮断器
ZCT	零相変流器
V	電圧計
A	電流計
	過電流継電器
	地絡過電流継電器
	電圧変換器
	電流変換器

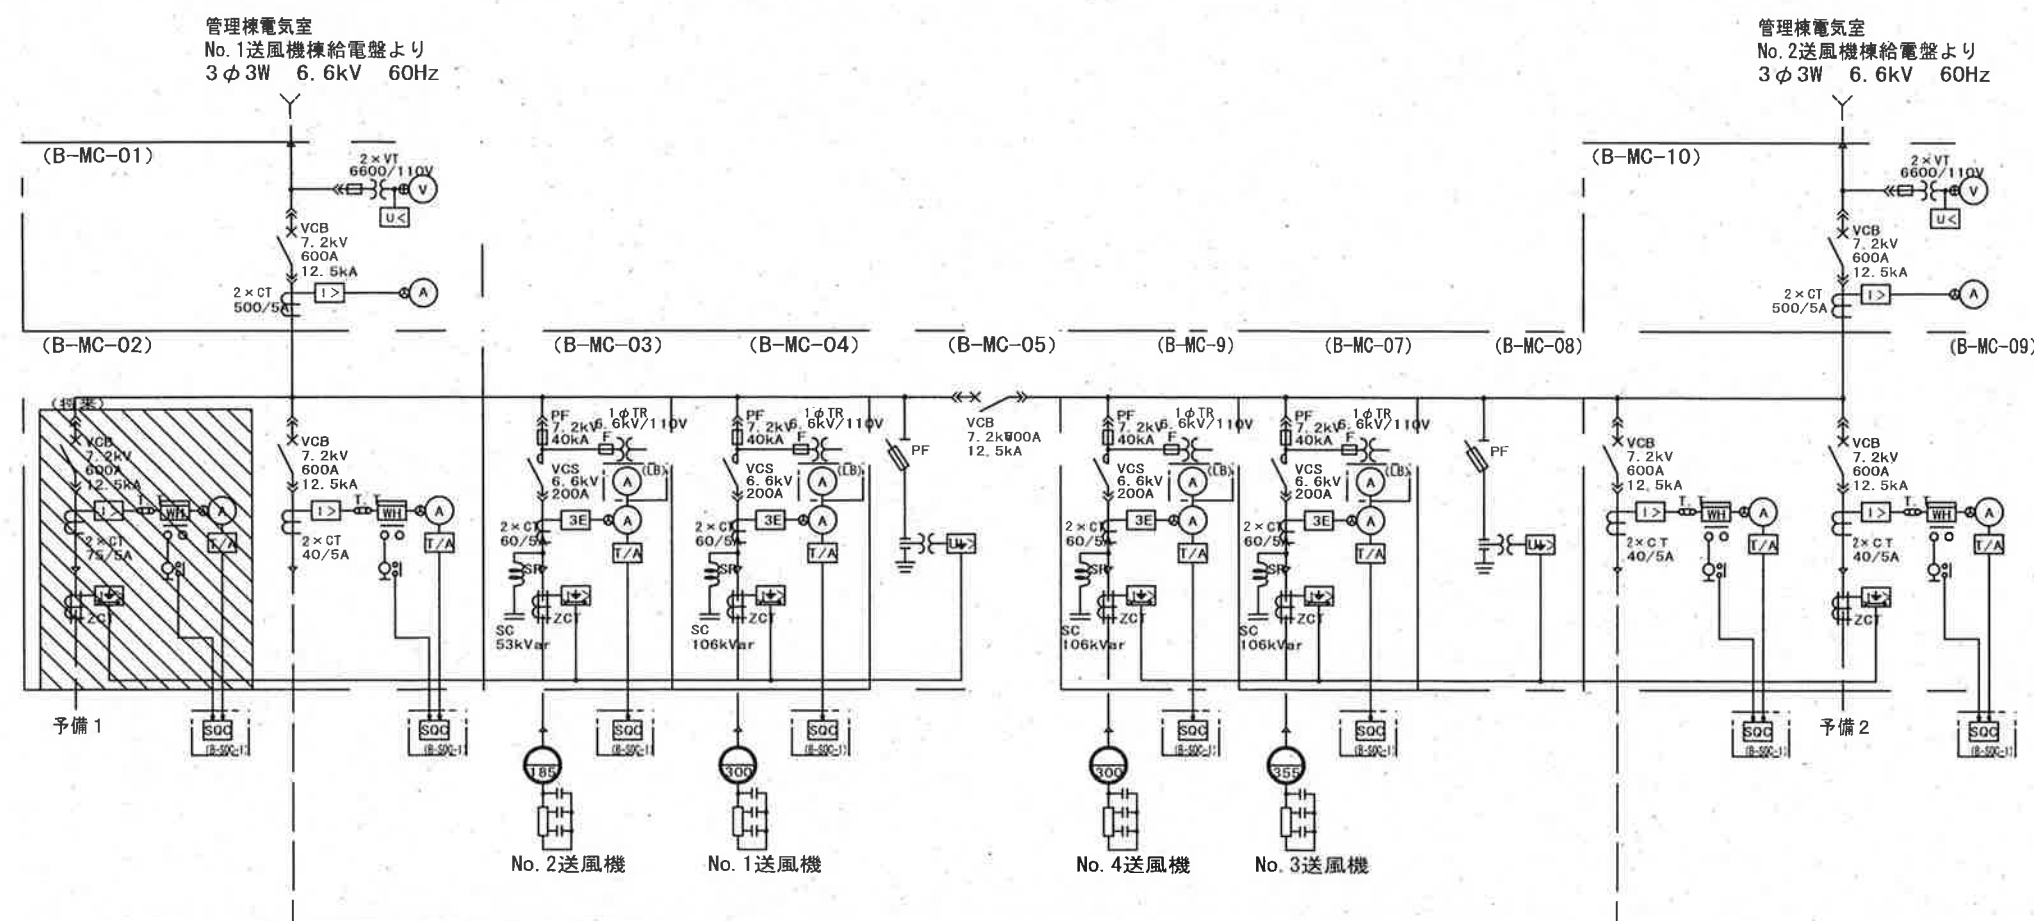


凡 例

記 号	名 称	記 号	名 称
VCB	真空遮断器	W	電力計
VCS	高圧コンデンサ	Hz	周波数計
ACB	気中遮断器	cos θ	力率計
MCCB	配線用遮断器	WH	電力量計
GVT	接地形計器用変圧器	[>]	過電流継電器
VT	計器用変圧器	[U>]	過電圧継電器
CT	計器用変流器	[U<]	不足電圧継電器
PF	電力ヒューズ	[E>]	地絡過電圧継電器
Tr	変圧器	[E<]	地絡過電流継電器
SC	進相コンデンサ	[E<]	地絡方向継電器
SR	リアクトル	[3E]	3要素保護継電器
ZCT	零相変流器	[V]	電圧変換器
V	電圧計	[A]	電流変換器
A	電流計		

盤記号	盤 名 称
B-MC-01	No.1 高圧引込盤
B-MC-02	No.1 低圧動力変圧器 1次盤/予備1
B-MC-03	No.2 送風機盤
B-MC-04	No.1 送風機盤
B-MC-05	No.1 ZPC盤/母線連絡盤
B-MC-9	No.4 送風機盤
B-MC-07	No.3 送風機盤
B-MC-08	No.2 ZPC盤
B-MC-09	No.2 低圧動力変圧器 1次盤/予備2
B-MC-10	No.2 高圧引込盤
B-TC-01	No.1 低圧動力変圧器盤
B-LC-01	No.1 低圧動力分岐盤
B-LC-02	No.2 低圧動力分岐盤
B-TC-02	No.2 低圧動力変圧器盤
B-LC-03	200V電源盤
B-LC-04	照明分岐盤


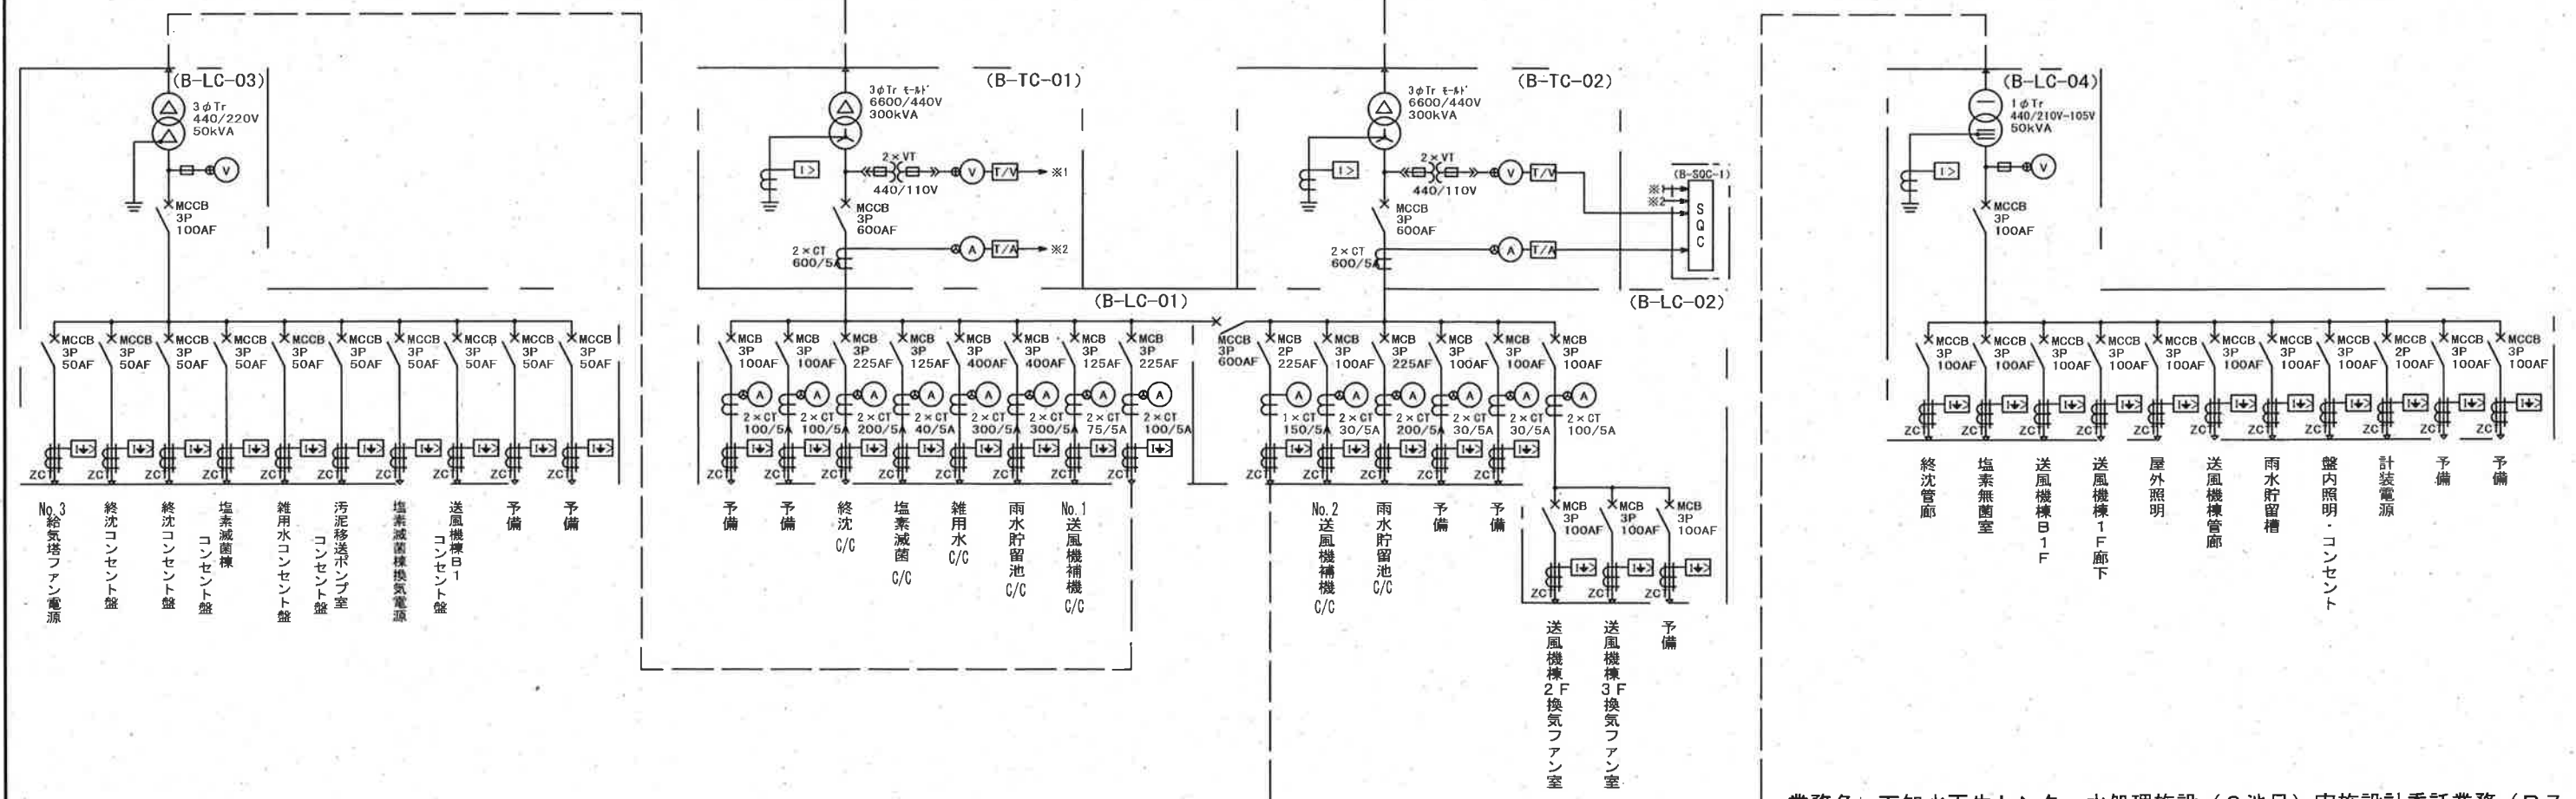


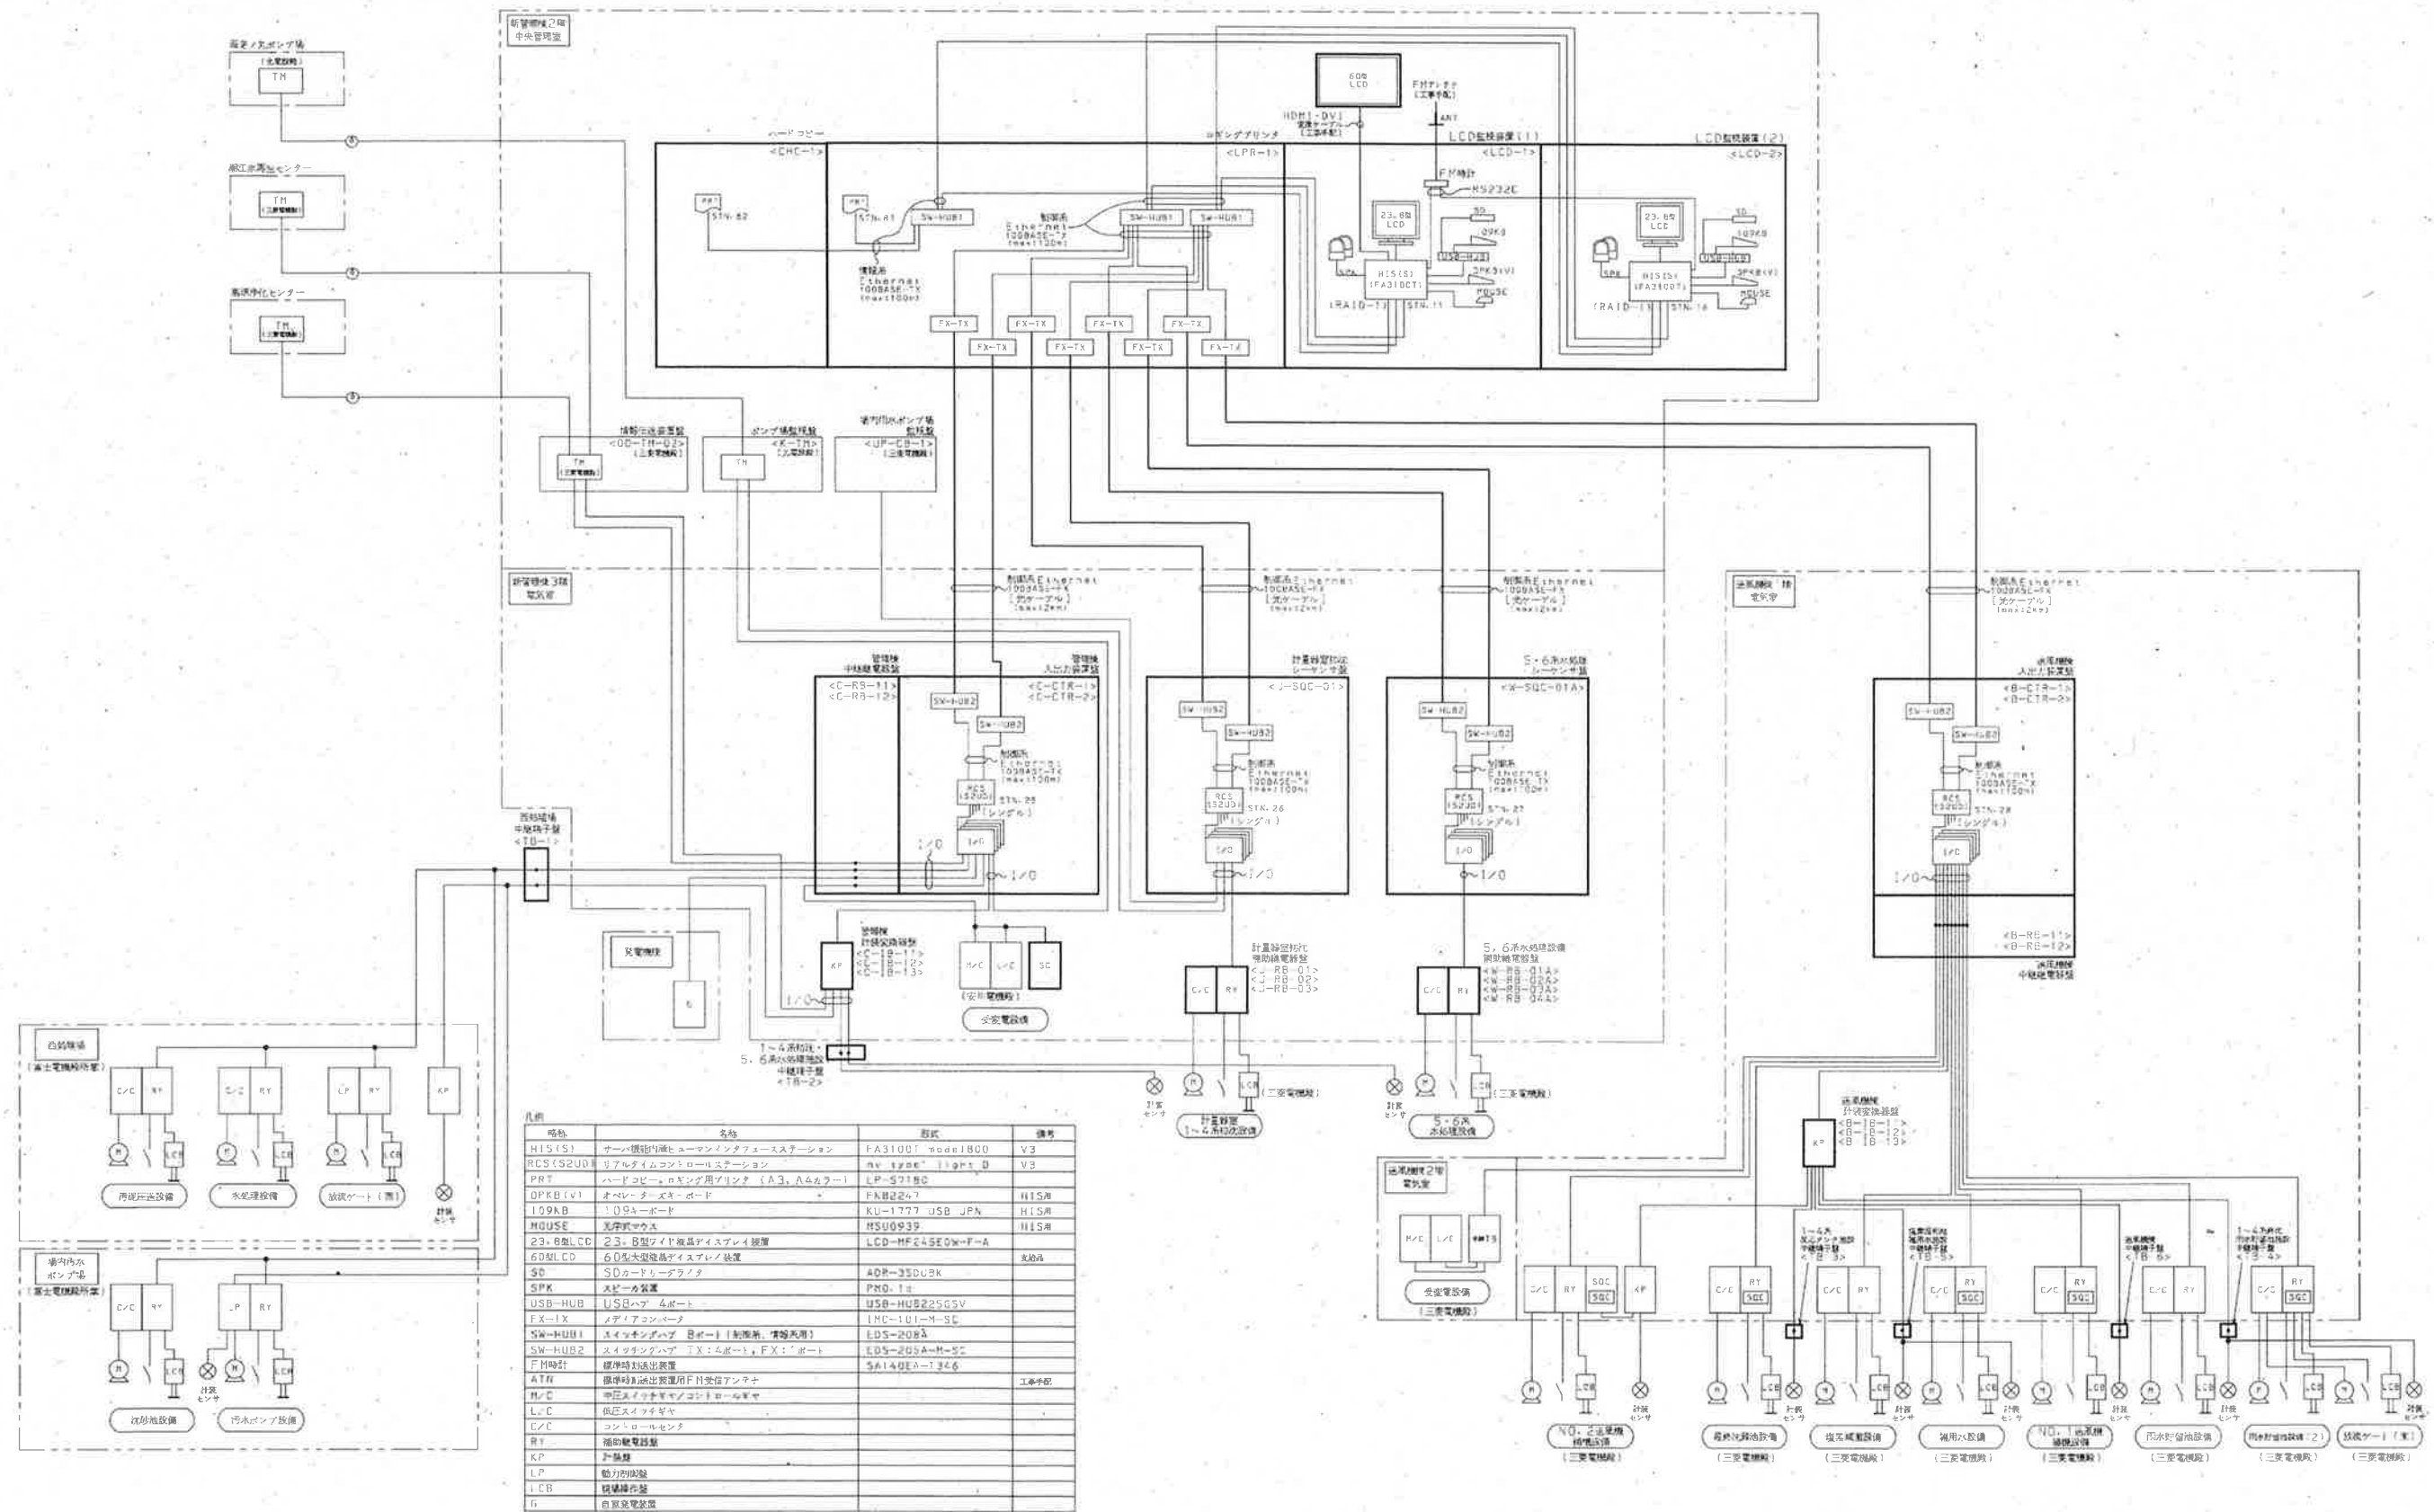

業務名：下水再生センター水処理施設（8池目）実施設計委託業務（R7-1）


図面名称：システム構成図

図面No. 23/28

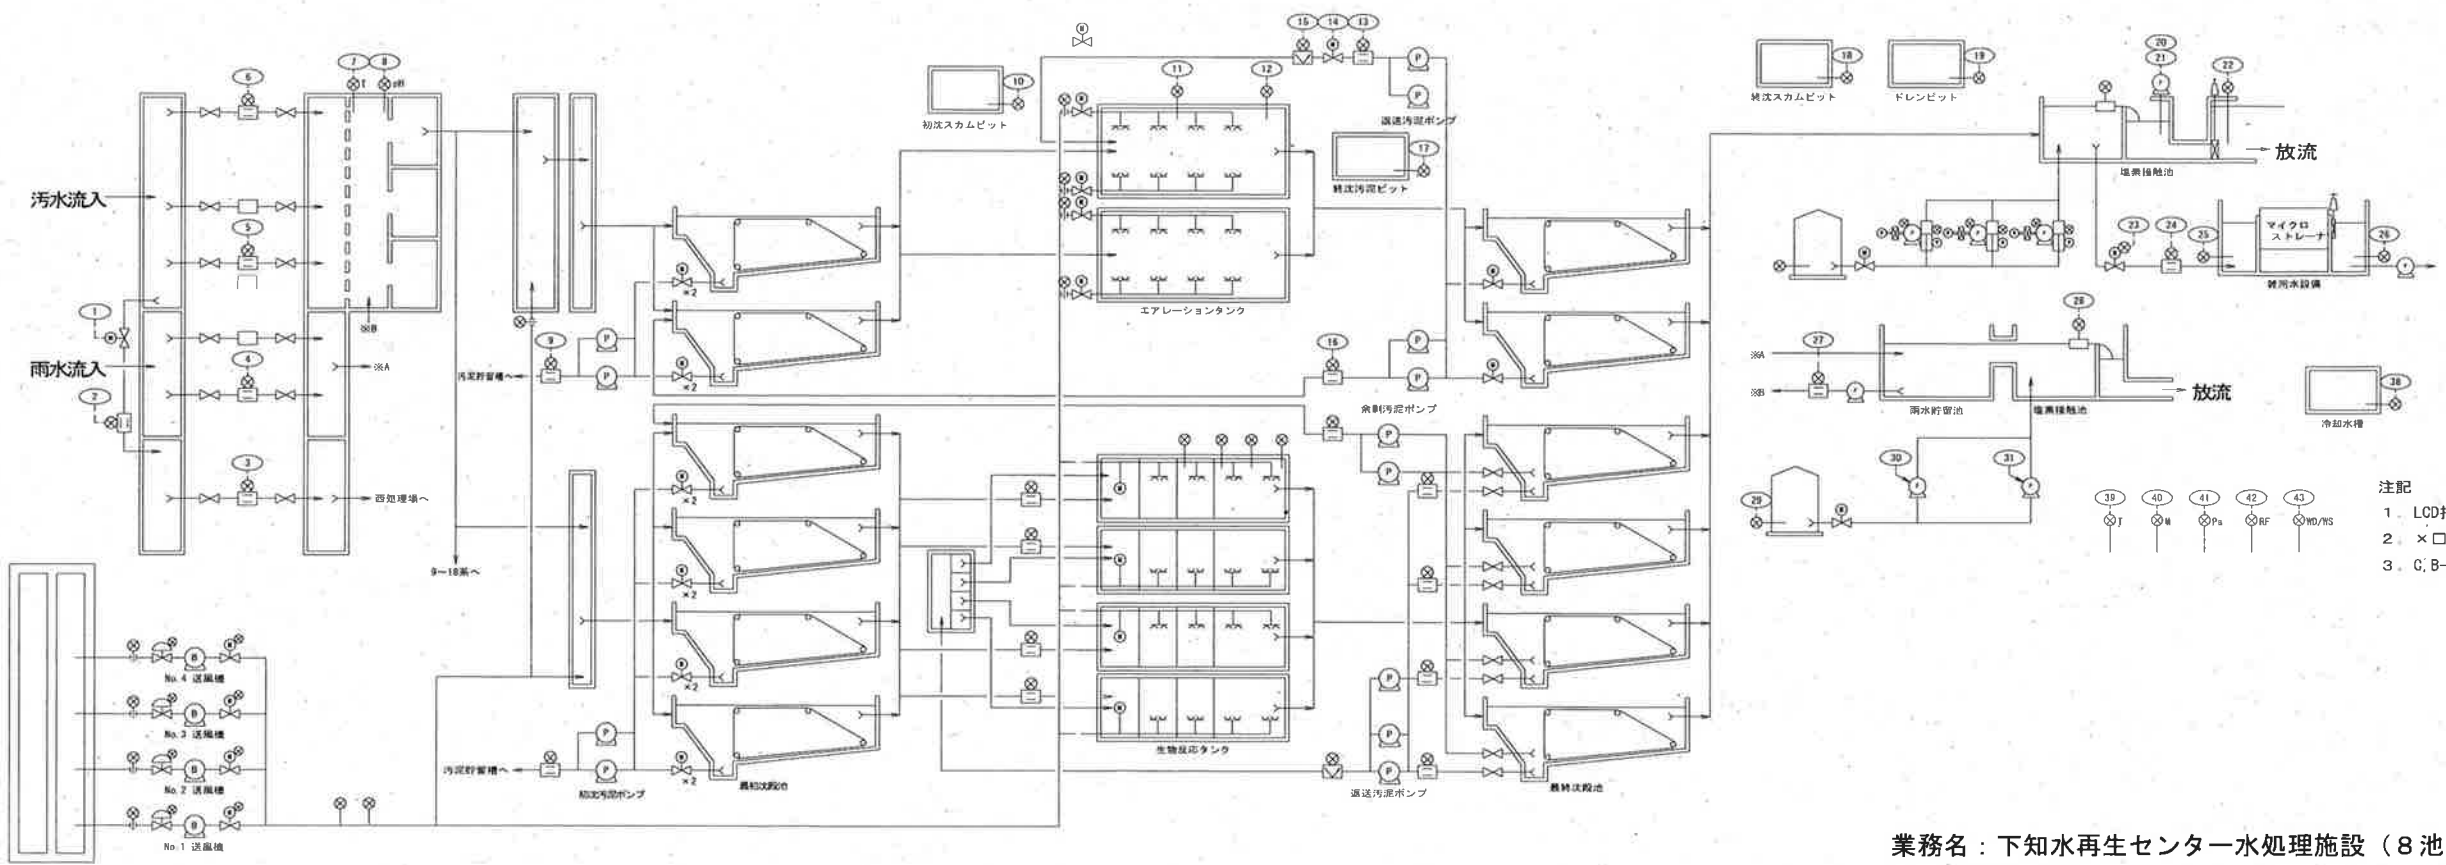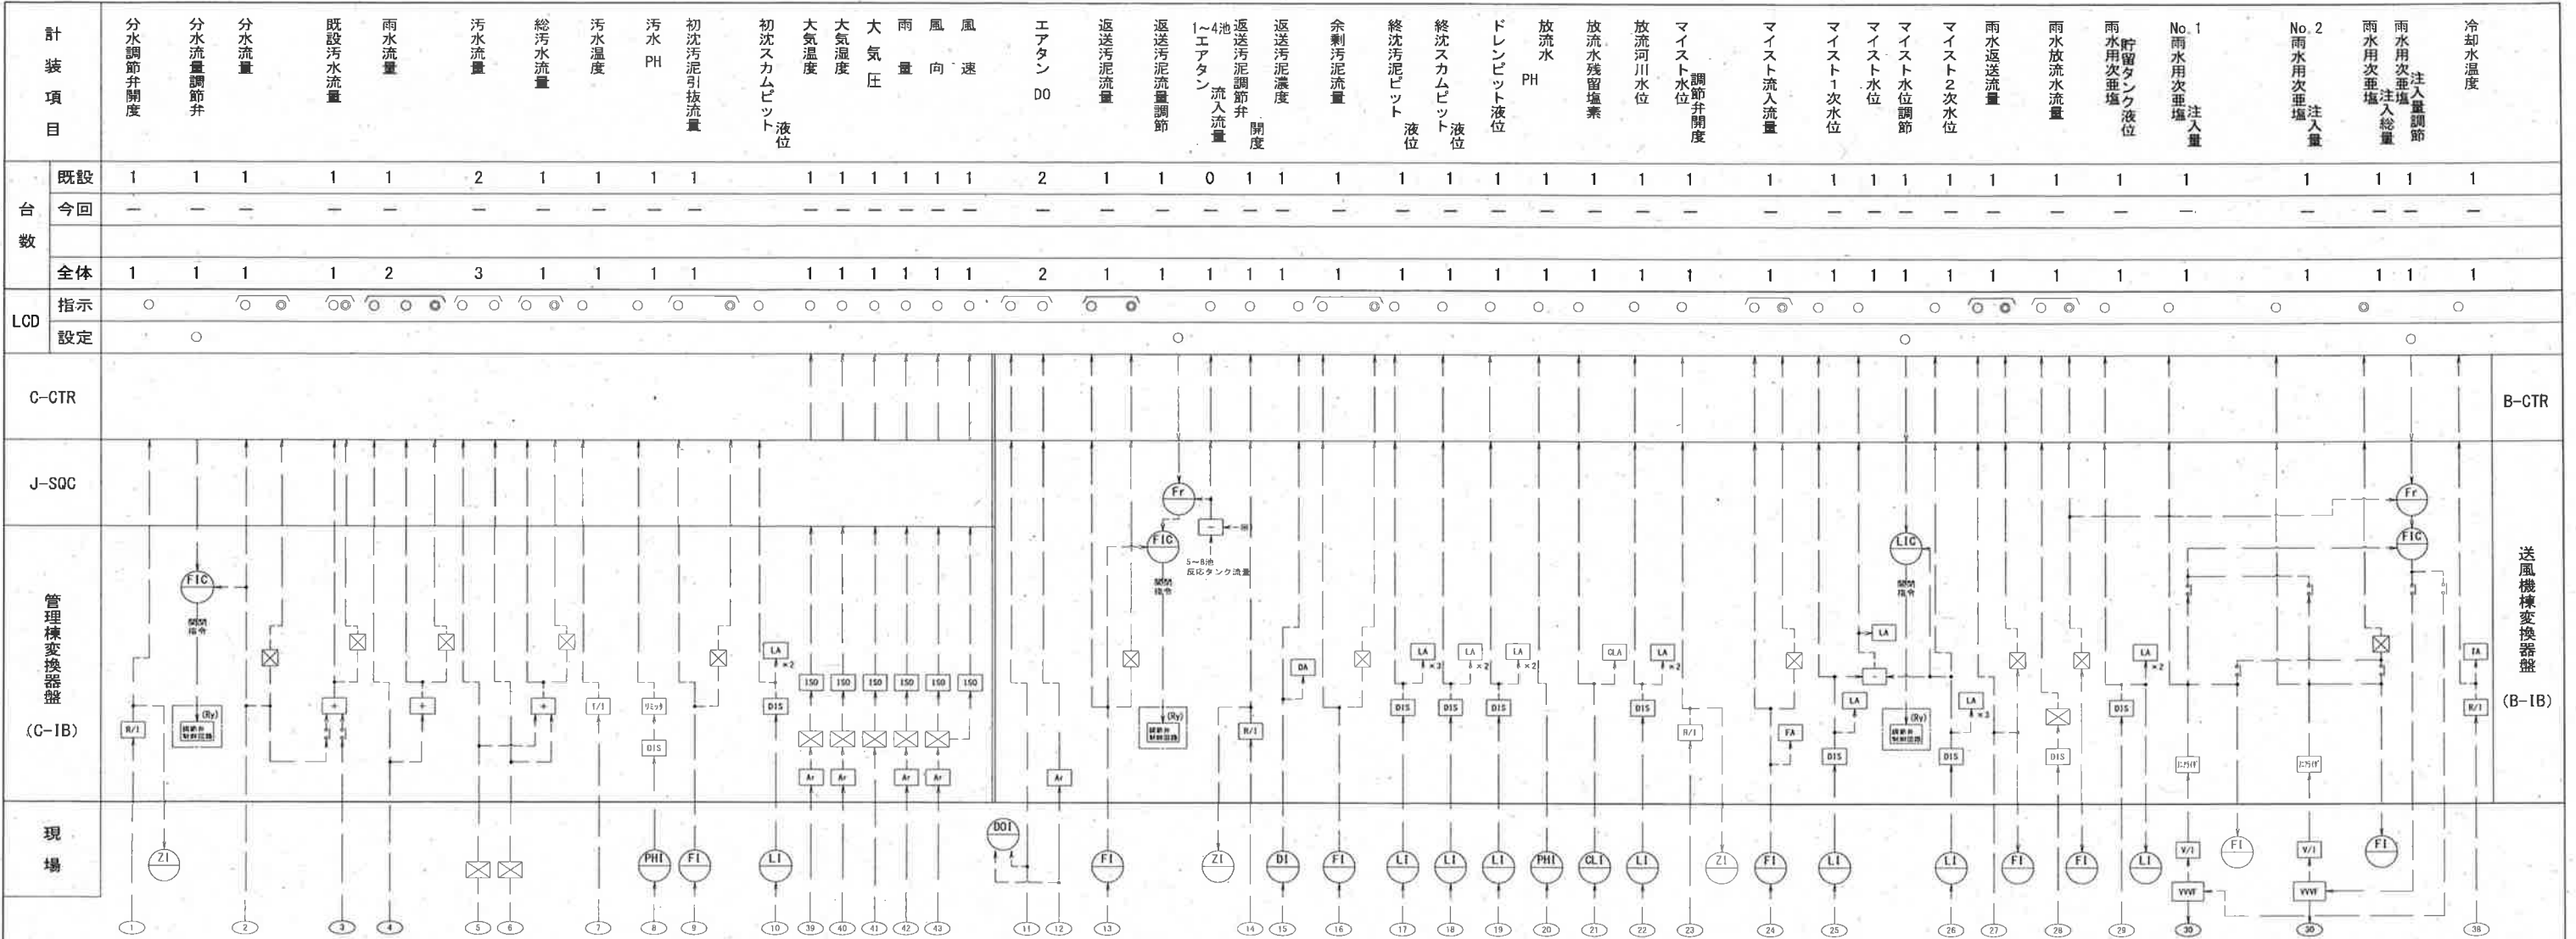

凡例	
記号	名称
L	水位、液位
F	流量
D	濃度
Z	開度
T	温度
DO	溶存酸素濃度
CI	残留塩素
I	指示
R	記録
Q	積算
C	調節
r	比率
A	警報
R/I	抵抗-電流変換器
V/I	電圧-電流変換器
ISO	アイソレータ
+(-)	加減算器
×(÷)	乗除算器
√	開平方演算器
積算演算器	積算演算器
DIS	ディストリビュータ
変換器	変換器
Ar	アレスタ

注記
1. LCD指示欄の◎は、積算値表示を示す。
2. ×□の□は、全体時の台数を示す。
3. C、B-CTRへのアナログ信号の入力は、DC1～5Vとする。

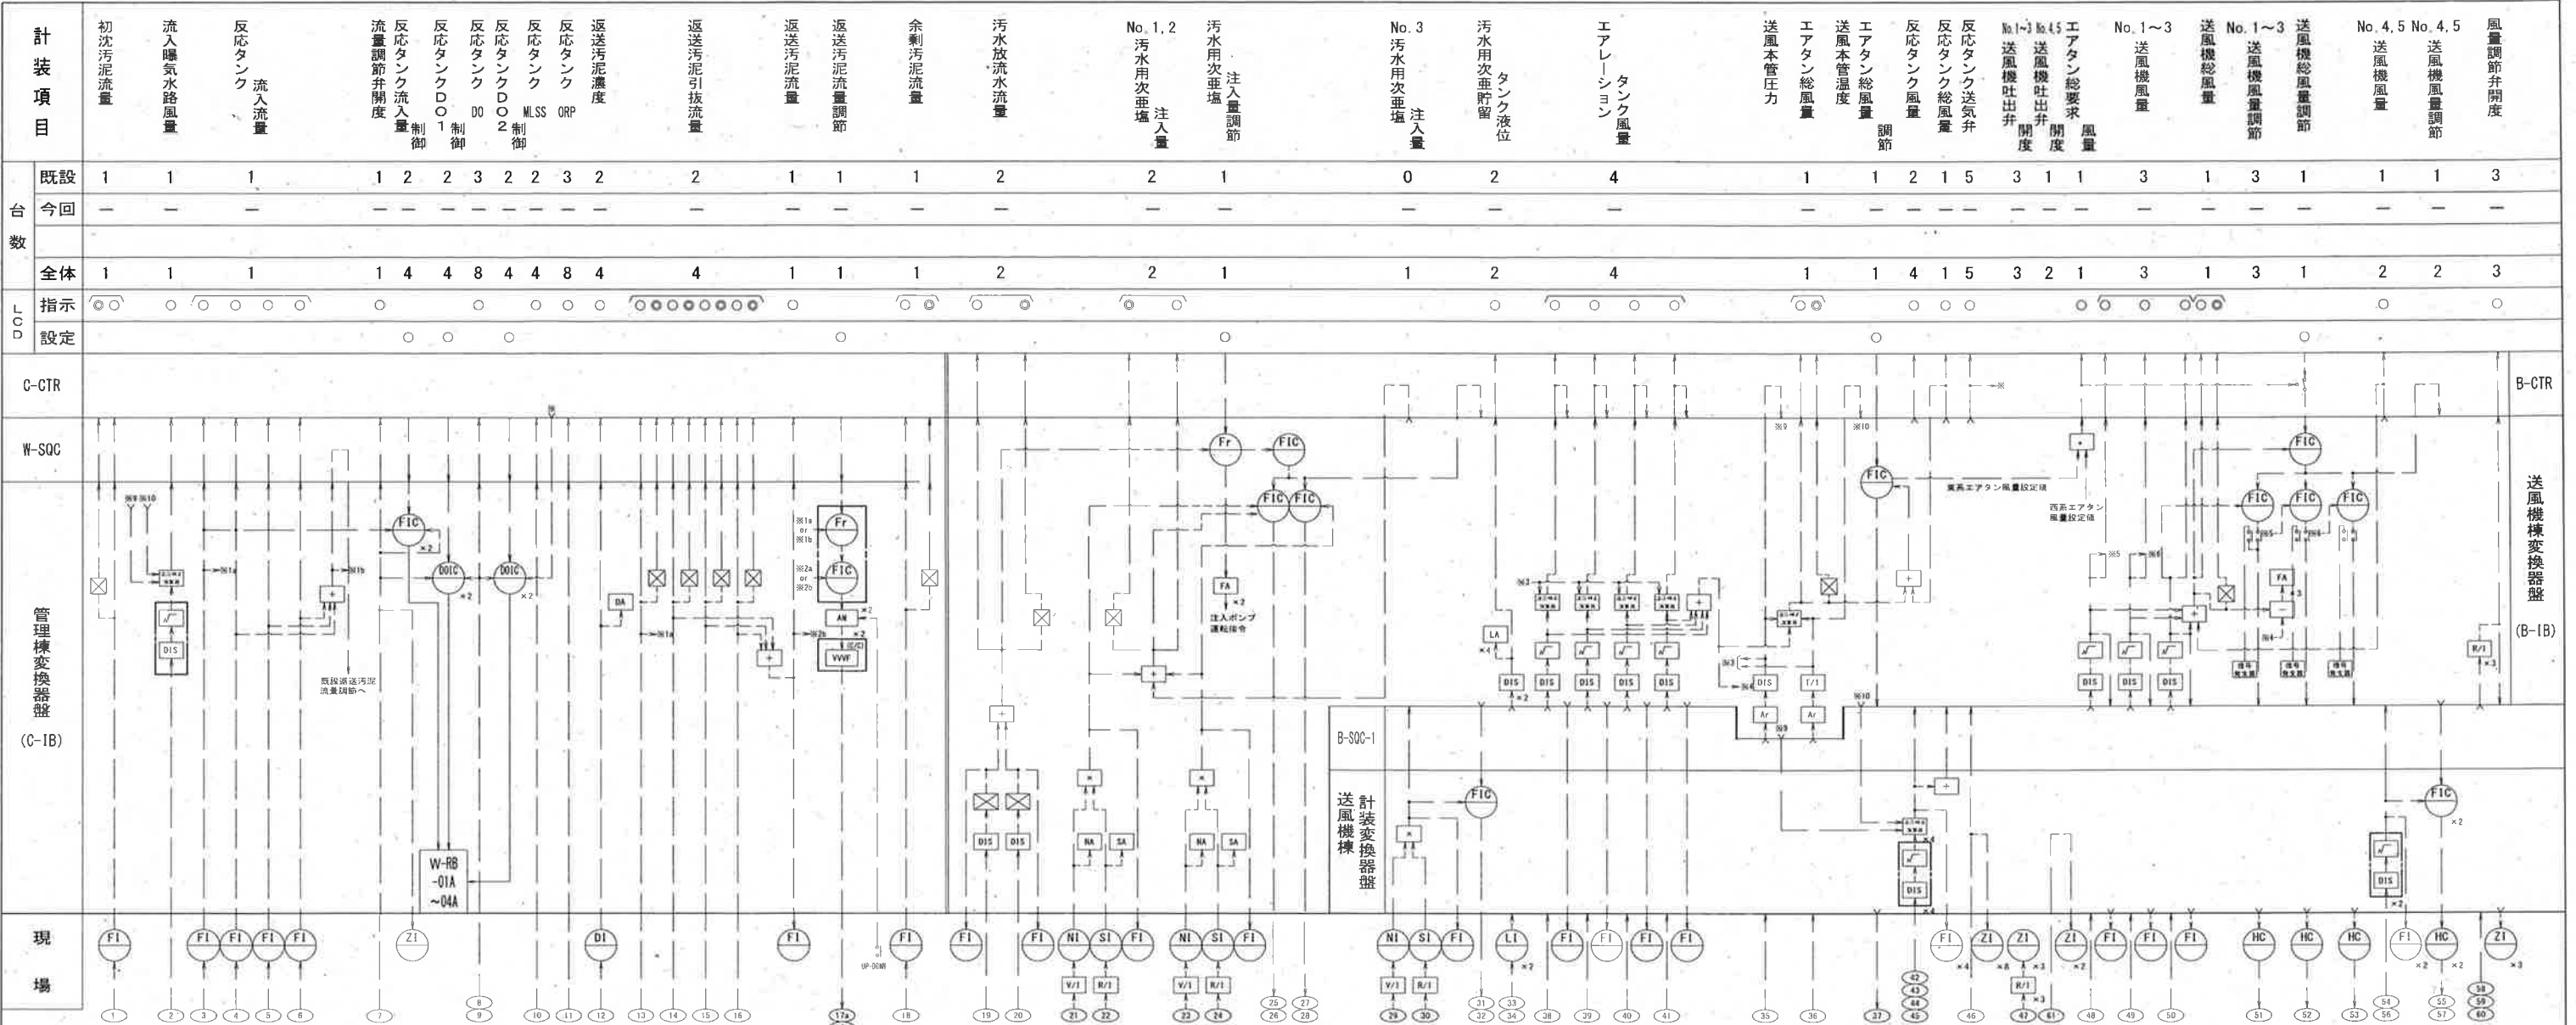

記号	名称	記号	名称
L	水位、液位	R/I	抵抗-電流変換器
F	流量	V/I	電圧-電流変換器
D	濃度	ISO	アイソレータ
Z	開度	+ (-)	加減算器
DO	溶存酸素濃度	$\times (-)$	乗除算器
MLSS	活性汚泥濃度	$\sqrt{\quad}$	開平方演算器
ORP	ORP	$\boxtimes$	積算演算器
I	指示	DIS	ディストリビュータ
R	記録	AM	アナログメモリ
Q	積算	Ar	アレスタ
C	調節		
r	比率		
A	警報		

注記
1. LCD指示欄の◎は、積算値表示を示す。
2. ×口の口は、全体時の台数を示す。
3. C、B-CTRへのアナログ信号の入力は、DC1～5Vとする。

