


平面図

S=1:500

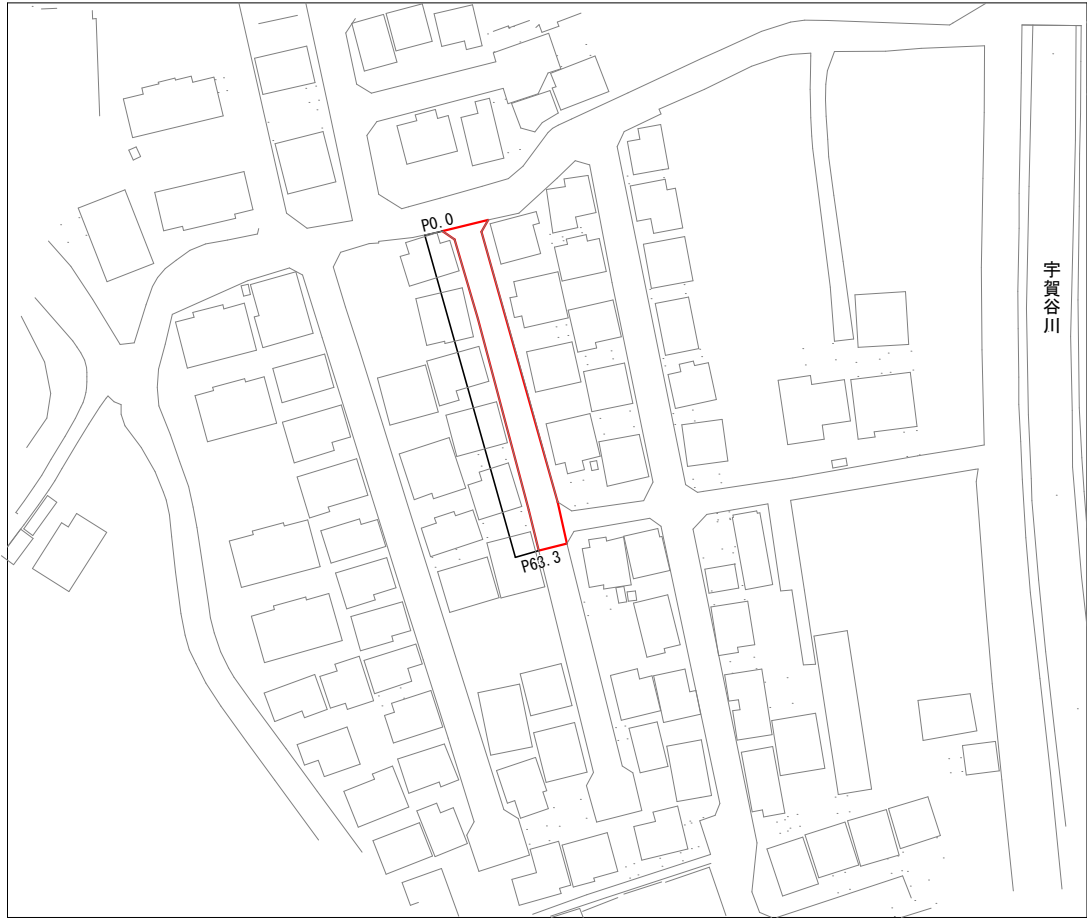


長浜736号線 施工延長 L=63.3m 幅員 W=6.0m

表層 (t=4cm) A=291m²

不陸整正 (補足材28mm以上34mm未満) A=291m²

標準断面図


S=1:50

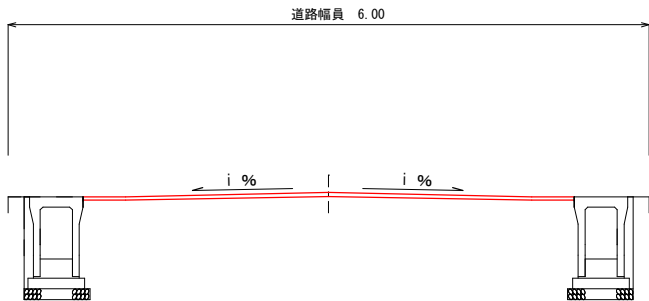

舗装構成図

S=1:10

(※現況アスファルト舗装版厚が設計値と異なる場合、及び現況路盤が確認できない場合は工事監督職員と協議すること)

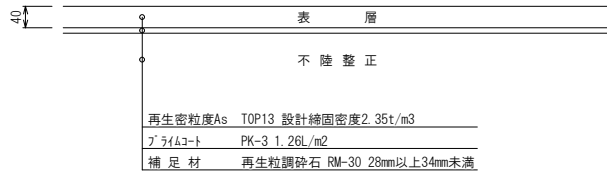


再生密粒度As TOP13 設計締固密度2.35t/m³

アスファルト PK-3 1.26L/m²

補足材 再生粒調砕石 RM-30 28mm以上34mm未満

舗装展開図

S=1:200

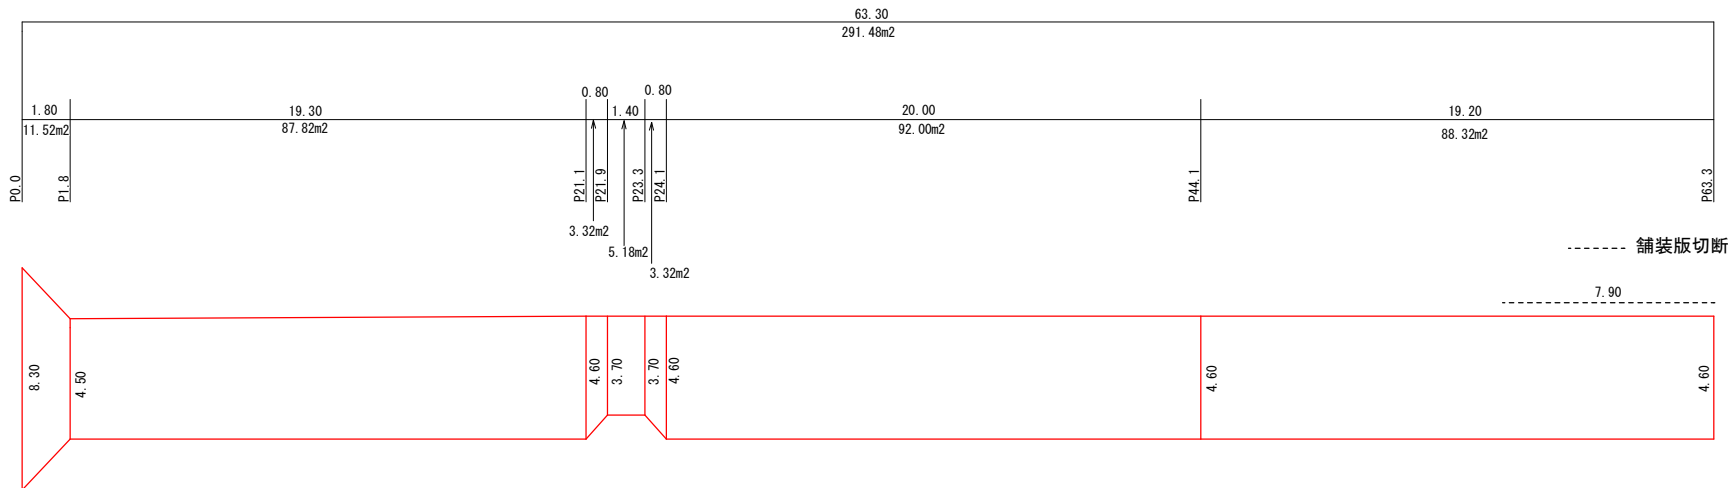

数量総括表

工種	細目	計算式	計上数量	単位
土工				
舗装版切断	As	7.90	8	m
カッター汚泥運搬		0.023*0.04*7.90= 0.01	0.01	m ³
処分	カッター汚泥	0.01*1.4= 0.01	0.01	t
舗装版破砕精込	As	11.52*87.82*3.32+5.18*3.32*92.00+88.32= 291.48	291	m ²
般運搬・処分	As	0.04*291.48= 11.66	12	m ³
舗装工				
表層	再生密粒度As、t=4cm	291.48	291	m ²
不陸整正	RM-30、28mm以上34mm未満	〃	291	m ²
仮設工				
交通誘導警備員	B		9	人

工 事 名	長浜736号線舗装工事				
種 別	図示 1/1				
事 業 名		課 長	課 補 長 佐	係 長	係
令和7年度					
高知市都市建設部道路維持課					