



平面図 S=1:500

| 凡 例 |                   |
|-----|-------------------|
|     | 工事実施路線            |
|     | 既設路線              |
|     | 計画路線              |
|     | 塩ビ製小型人孔           |
|     | コンクリート製小型人孔       |
|     | 組立式片楕円人孔(600×900) |
|     | 組立式0号人孔(φ750)     |
|     | 組立式1号人孔(φ900)     |
|     | 組立式2号人孔(φ1200)    |
|     | 起点人孔              |
|     | 副管付人孔             |
|     | 曲管                |
|     | ガス管               |
|     | 水道管               |
|     | NTT地中線            |
|     | 電力ケーブル            |
|     | 汚水取付管             |
|     | 既設汚水取付管           |
|     | 風呂場               |
|     | トイレ               |
|     | 台所                |
|     | 浄化槽               |

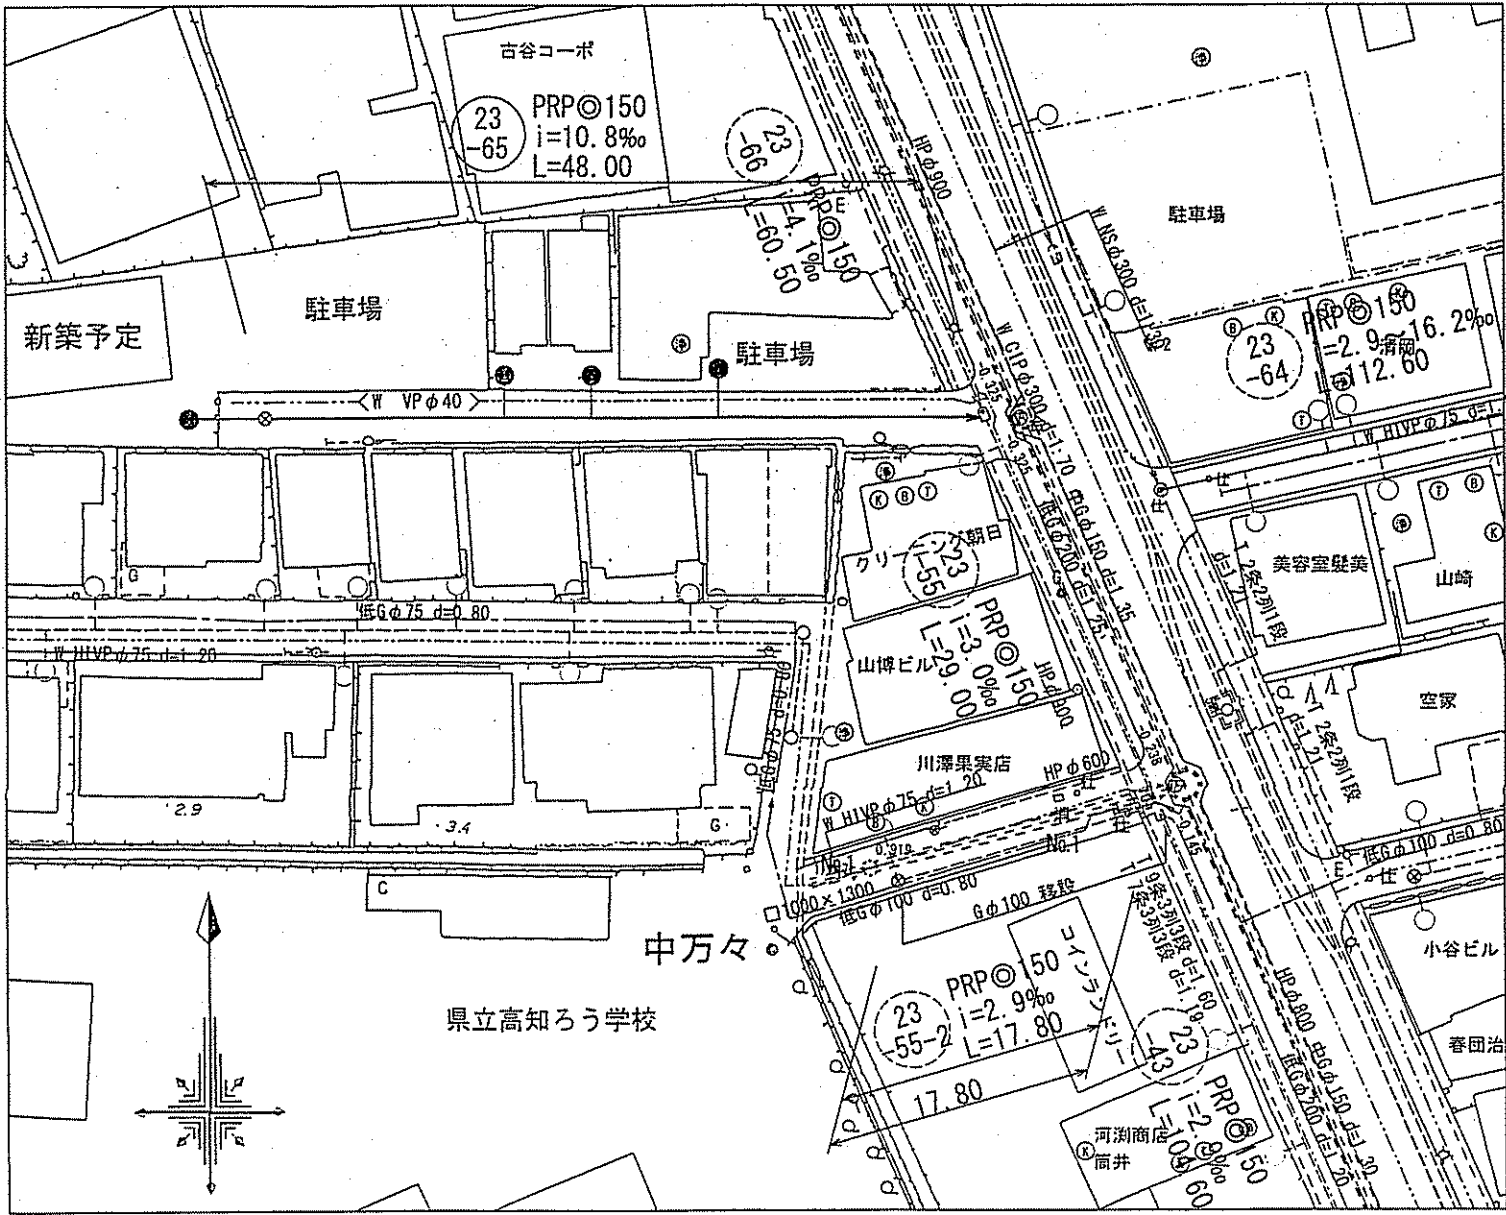


縦断面図 V=1:100  
H=1:500

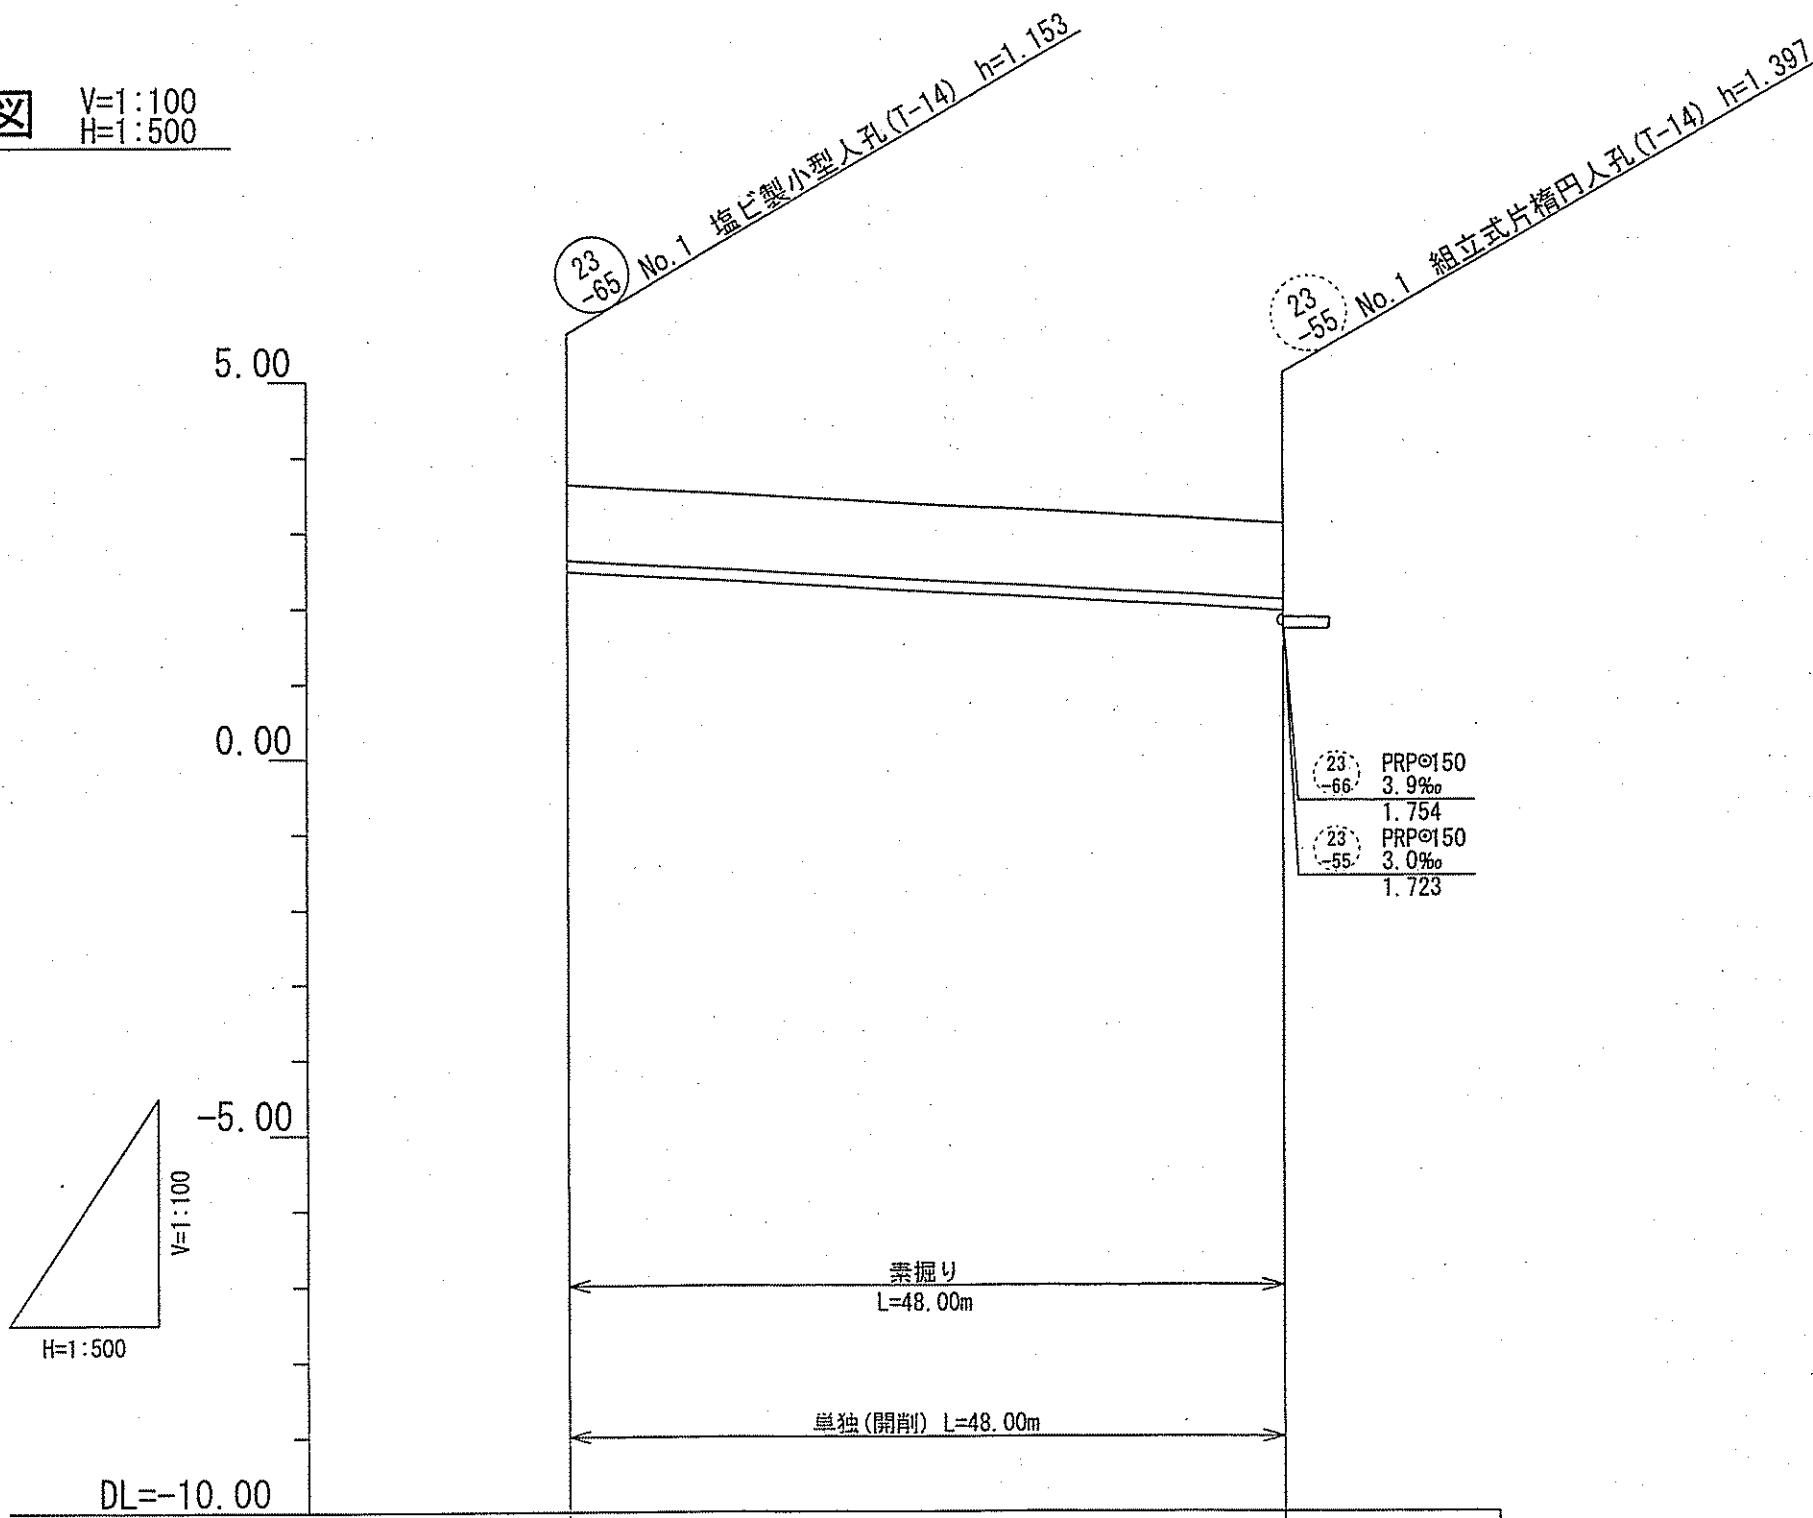


| 路線番号  | 単位 | (23-65)        |
|-------|----|----------------|
| 管径    | mm | PRPφ150(t=3mm) |
| 勾配    | ‰  | 10.8‰          |
| 延長    | m  | 48.00          |
| 人孔間距離 | m  | 48.00          |
| 掘削深   | m  | 1.256          |
| 土被り   | m  | 1.00           |
| 現況地盤高 | m  | 3.03           |
| 管底高   | m  | 2.477          |
| 追加距離  | m  | 0.00           |
| 測点    |    | NO.1           |

横断面図 S=1:50

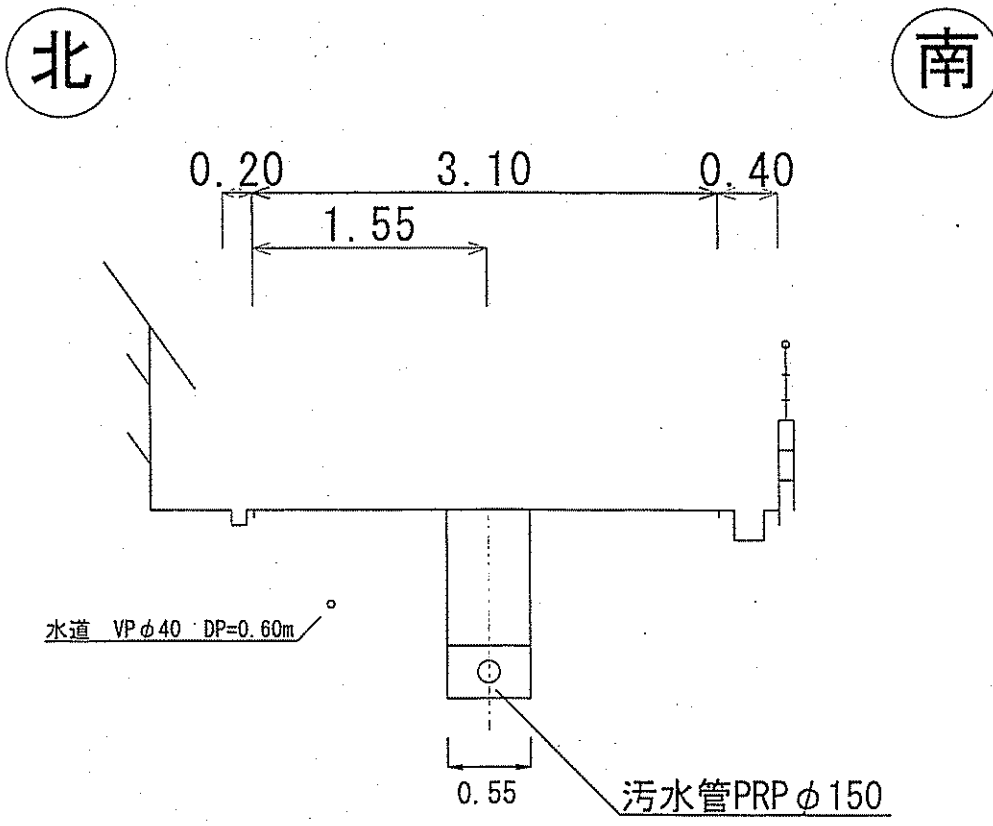


土工定規図 S=1:20

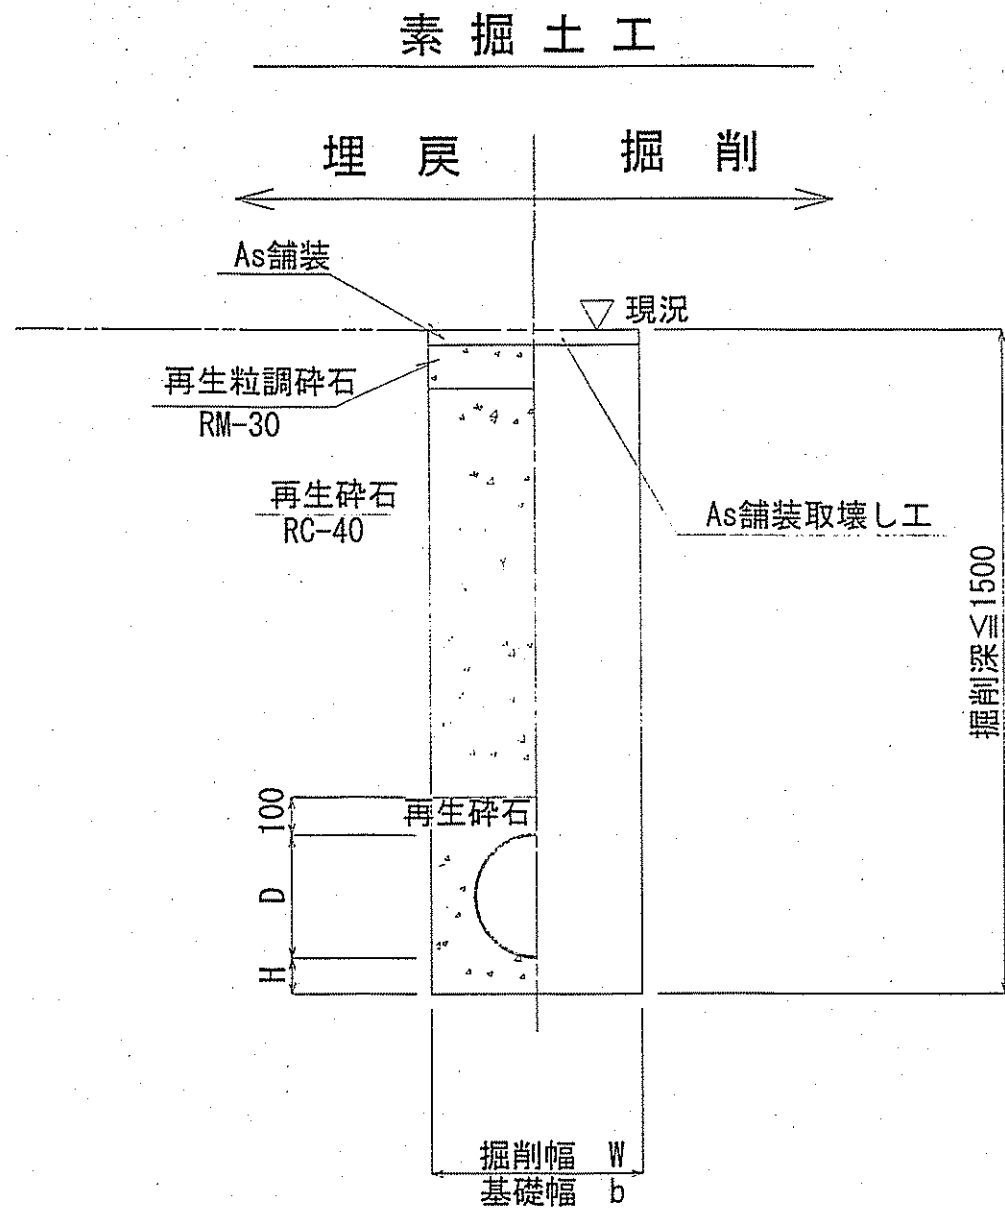

| 管 種 | 管内径<br>(mm) | 管外径<br>(mm) | 掘削幅<br>W<br>(mm) | 基礎幅<br>b<br>(mm) | 基礎厚<br>H<br>(mm) | 摘 要 |
|-----|-------------|-------------|------------------|------------------|------------------|-----|
| PRP | 150         | 156         | 550              | 550              | 100              |     |

※再生砕石埋戻しについては、平均粒径(D50)が10mm以上かつ10%粒径が1mm以上の砕石を締固め度90%以上で施工すること。

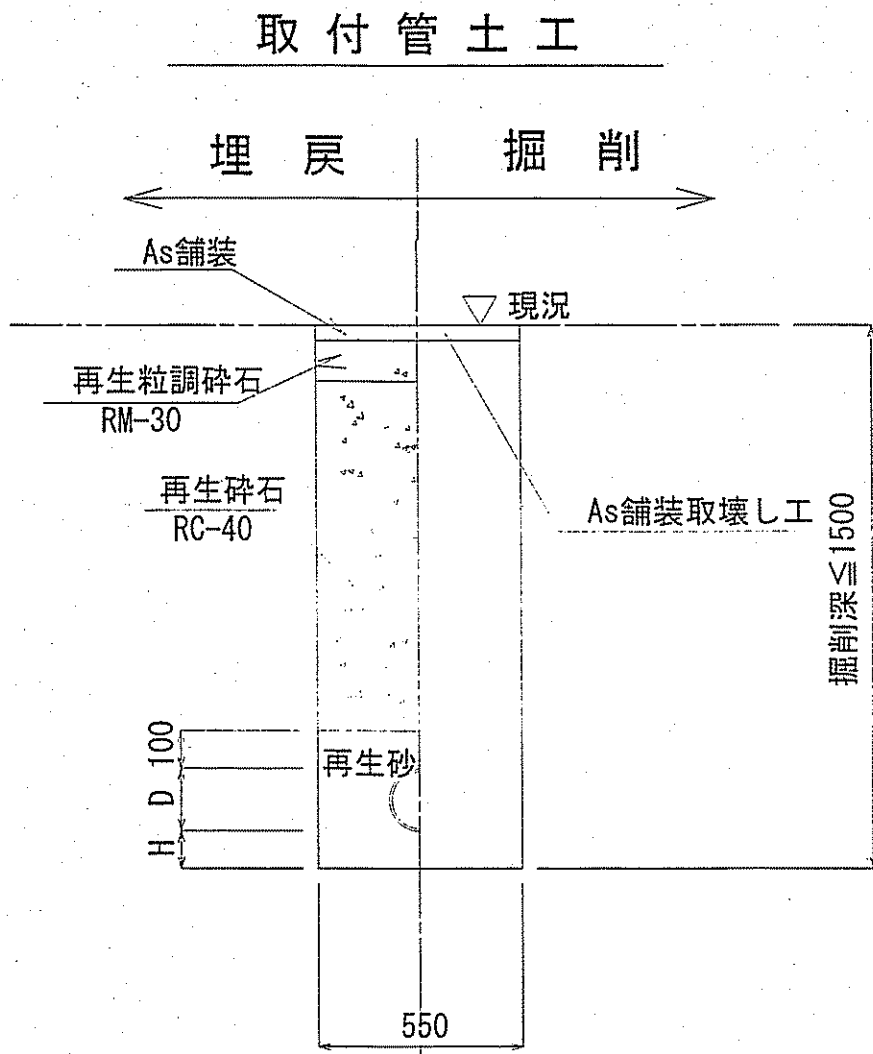

| 管種 | 管内径<br>(mm) | 管外径<br>D<br>(mm) | 基礎厚<br>H<br>(mm) | 摘 要 |
|----|-------------|------------------|------------------|-----|
| VU | 150         | 165              | 100              |     |

※取付管用支管部1箇所につき砕石基礎用防護シートを1枚設置する。


舗装復旧断面図 S=1:Free

道路幅員4m未満

| 本復旧 |                                 |
|-----|---------------------------------|
| 表層  | 再生密粒度As TOP13mm(アスファルト:1.26%/㎡) |
| 埋戻  | 仮復旧で計上                          |

| 仮復旧 |                           |
|-----|---------------------------|
| 表層  | 再生密粒度As TOP13mm(アスファルト無し) |
| 埋戻  | 再生粒調碎石(RM-30)             |
| 埋戻  | 再生砕石(RC-40)               |

位置図 S=1:5,000

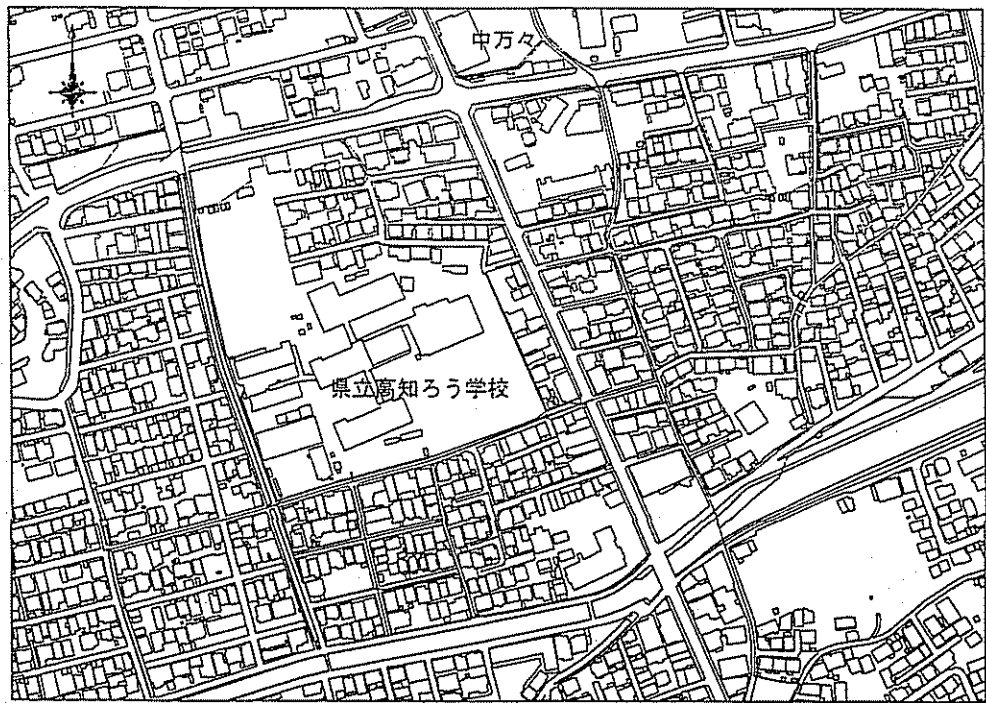

|                |                                    |   |     |
|----------------|------------------------------------|---|-----|
| 令和7年度          | 公 共 下 水 道 事 業                      |   |     |
| 設計番号           | 全 1 葉ノ内第 1 号                       |   |     |
| 名 称            | 初月分区污水管渠築造工事(R7-6)                 |   | 縮 尺 |
| 課長             | 位置図・平面図・縦断面図・横断面図<br>土工定規図・舗装復旧断面図 |   | 図 示 |
| 課長補佐           | 係長                                 | 係 | 係   |
| 高知市上下水道局下水道整備課 |                                    |   |     |