



位置図 S=1:500

施工延長 L=65.4m 幅員 W=4.0m  
 自由勾配側溝 (W=300) L=65.4m  
 表層 (t=30cm) A=26m<sup>2</sup> 路盤 (t=11cm) A=26m<sup>2</sup>

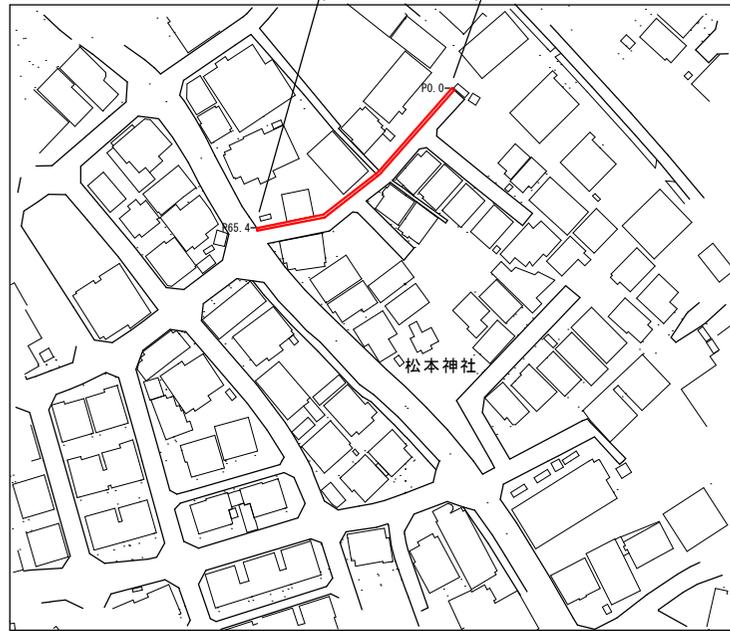


構造図 S=1:20

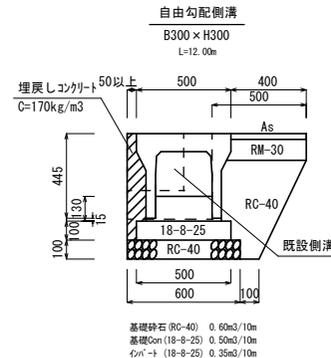

数量表 1m当り (12.00m)


種別	単位	数量	数量
舗装版切断	m	1.00	12.00
舗装版破砕	m <sup>2</sup>	0.50	6.00
床掘	m <sup>3</sup>	0.35	4.20
RC-40埋戻	m <sup>3</sup>	0.15	1.80
埋戻しコンクリート (C=170kg/m <sup>3</sup> )	m <sup>3</sup>	0.04	0.48
自由勾配側溝掘付	m	1.00	12.00
路盤 (t=11cm)・仮舗装	m <sup>2</sup>	0.40	4.80
構造物取壊し (無筋)	m <sup>3</sup>	0.11	1.32

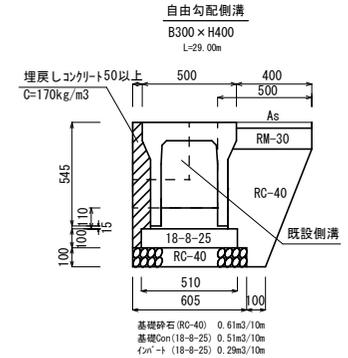

数量表 1m当り (29.00m)

種別	単位	数量	数量
舗装版切断	m	1.00	29.00
舗装版破砕	m <sup>2</sup>	0.50	14.50
床掘	m <sup>3</sup>	0.43	12.47
RC-40埋戻	m <sup>3</sup>	0.18	5.22
埋戻しコンクリート (C=170kg/m <sup>3</sup> )	m <sup>3</sup>	0.05	1.45
自由勾配側溝掘付	m	1.00	29.00
路盤 (t=11cm)・仮舗装	m <sup>2</sup>	0.40	11.60
構造物取壊し (無筋)	m <sup>3</sup>	0.11	3.19

標準断面図 S=1:50

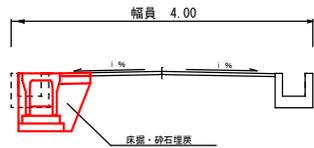


舗装構成図

(※現況アソト舗装版厚が設計値と異なる場合、及び現況路盤が確認できない場合は工事監督職員と協議すること)

【床掘部】

構造図	材料図
表層工	再生密粒度As (TOP13 設計締密度2.35t/m <sup>3</sup> )
路盤工	プライムコート (PK-3 1.26L/m <sup>2</sup> ) 再生粒調砕石 (RM-30)


自由勾配側溝  
B300×H500  
L=19.57m

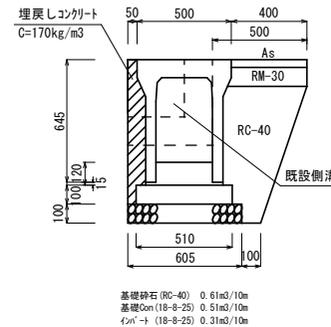

数量表 1m当り (19.57m)

種別	単位	数量	数量
舗装版切断	m	1.00	19.57
舗装版破砕	m <sup>2</sup>	0.50	9.79
床掘	m <sup>3</sup>	0.51	9.98
RC-40埋戻	m <sup>3</sup>	0.22	4.31
埋戻しコンクリート (C=170kg/m <sup>3</sup> )	m <sup>3</sup>	0.06	1.17
自由勾配側溝掘付	m	1.00	19.57
路盤 (t=11cm)・仮舗装	m <sup>2</sup>	0.40	7.83
構造物取壊し (無筋)	m <sup>3</sup>	0.11	2.15


自由勾配側溝  
45° B300×H500  
L=4.83m

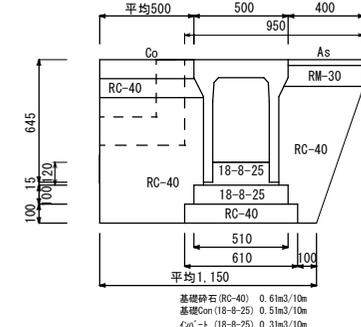

数量表 1m当り (4.83m)


種別	単位	数量	数量
舗装版切断	m	1.00	4.83
舗装版破砕	m <sup>2</sup>	0.95	3.91
床掘	m <sup>3</sup>	0.88	4.25
RC-40埋戻	m <sup>3</sup>	0.57	2.75
自由勾配側溝掘付	m	1.00	4.83
路盤 (t=10cm)・Co舗装	m <sup>2</sup>	—	1.65
路盤 (t=11cm)・仮舗装	m <sup>2</sup>	0.40	1.93
構造物取壊し (無筋)	m <sup>3</sup>	0.11	0.53

構造物取壊し図 S=1:100

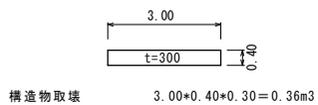


電柱迂回部詳細図

コンクリート舗装 (電柱迂回箇所)  
 ※表面はホウキ目仕上げとすること

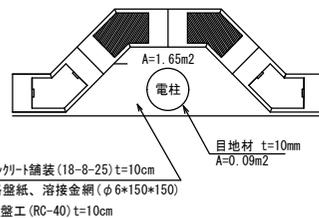


工事名	鴨田640号線道路改良工事			
種別	図示	課長	課長補佐	係長
事業名				設計
令和7年度				
高知市都市建設部道路維持課				

縦断面図 (右) SV=1:50  
SH=1:200

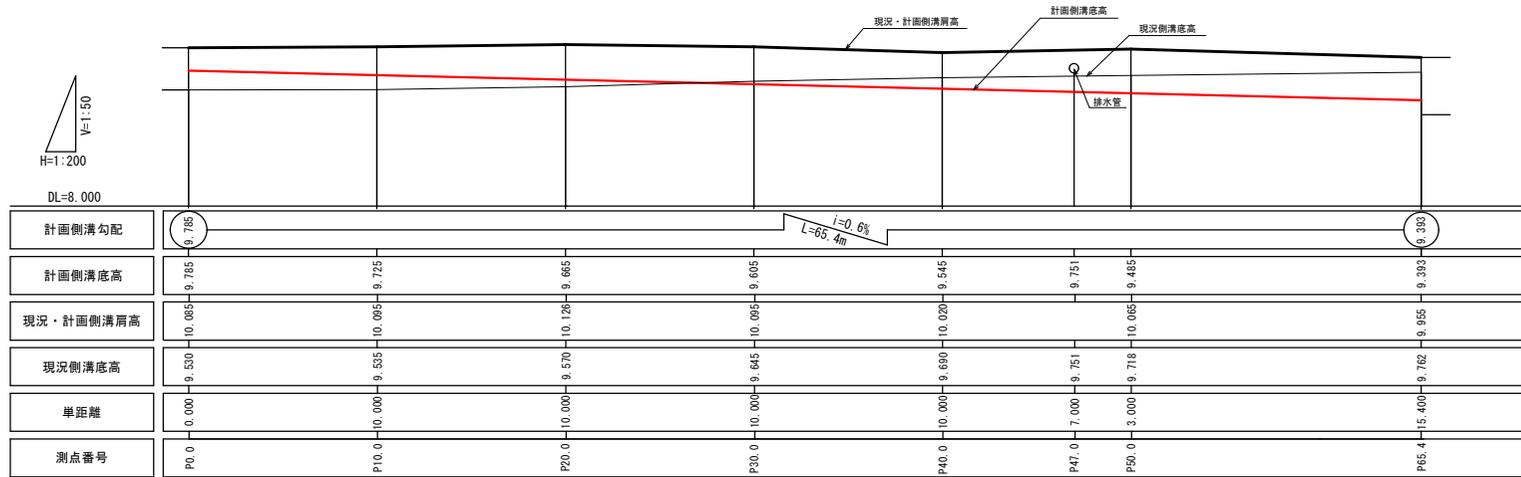

側溝展開図 (右) SV=1:20  
SH=1:200

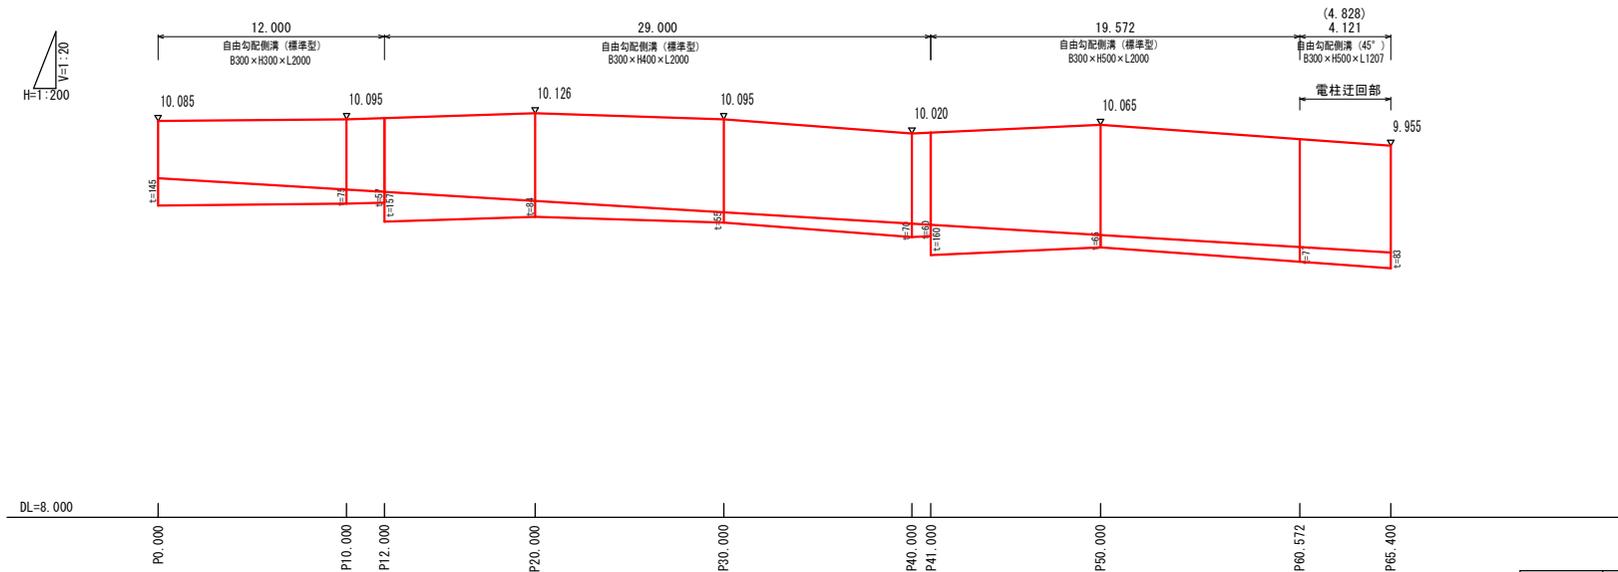

工事名	鴨田640号線道路改良工事				
種別	図示 2/2枚				
事業名	課長	課長補佐	係長	設計	
令和7年度					
高知市都市建設部道路維持課					