


# 平和公園墓地

貸出区画位置図

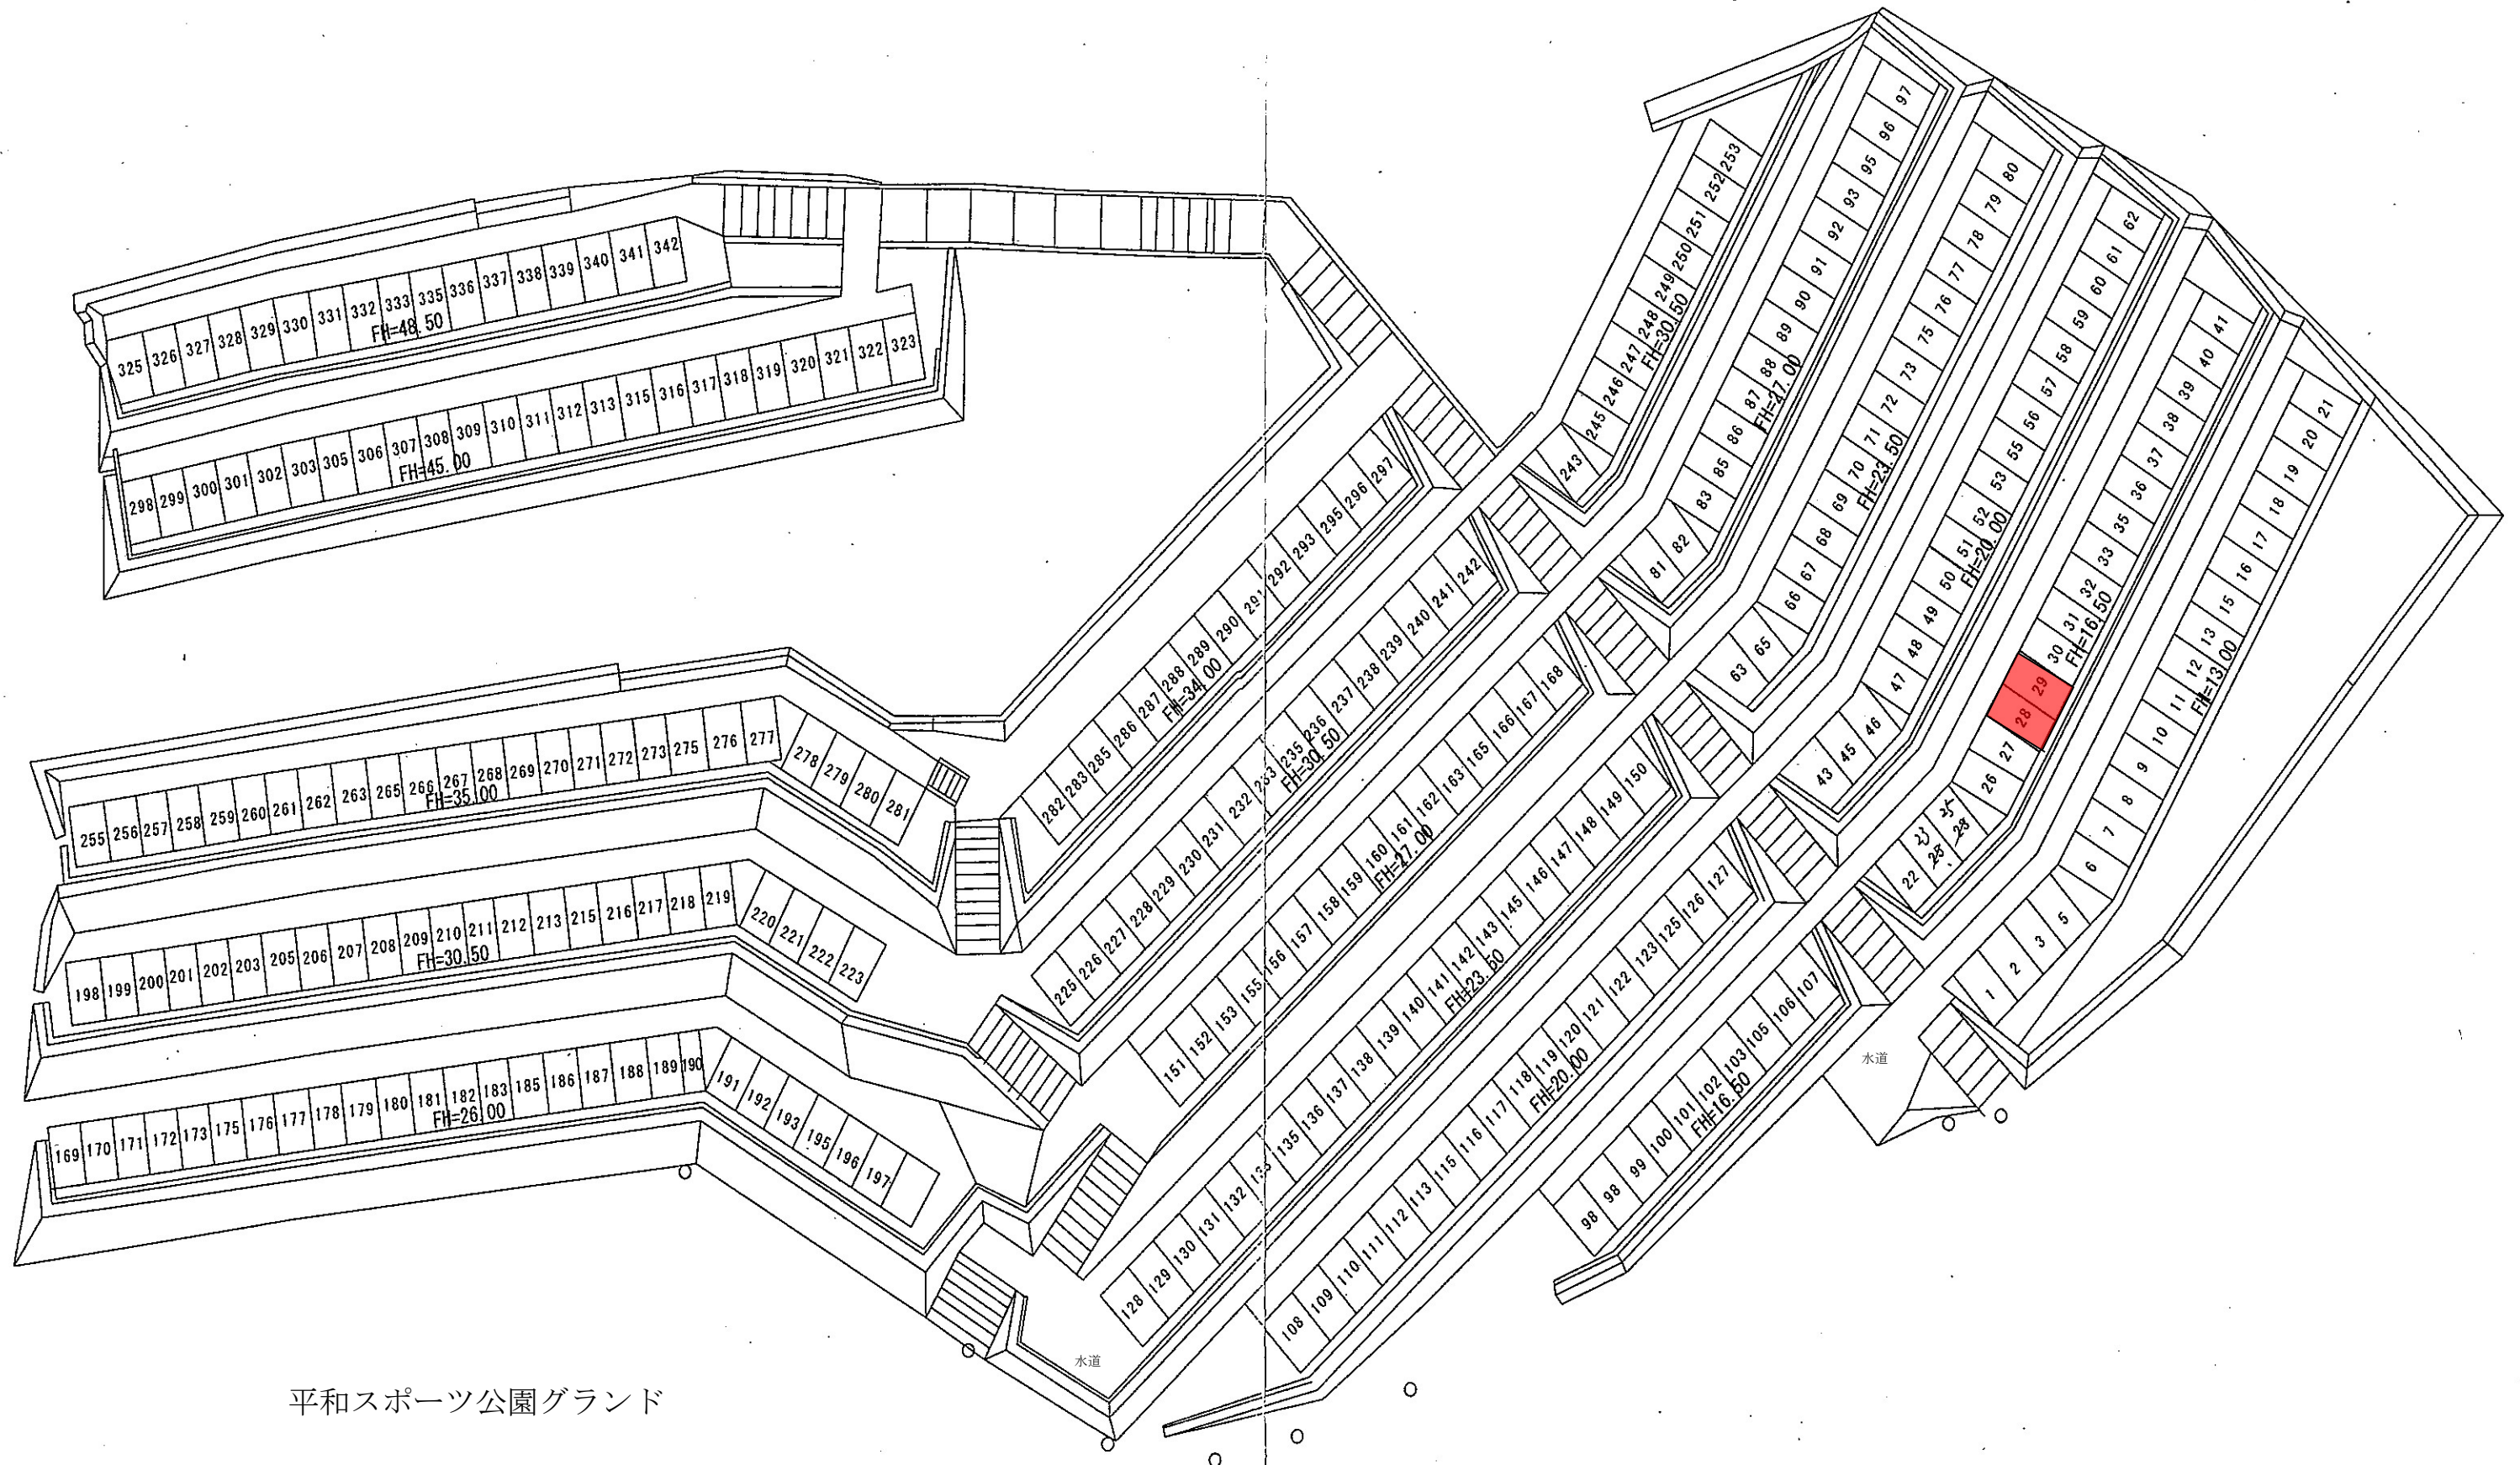

平和スポーツ公園グランド

調整池