




平面図 S=1:500

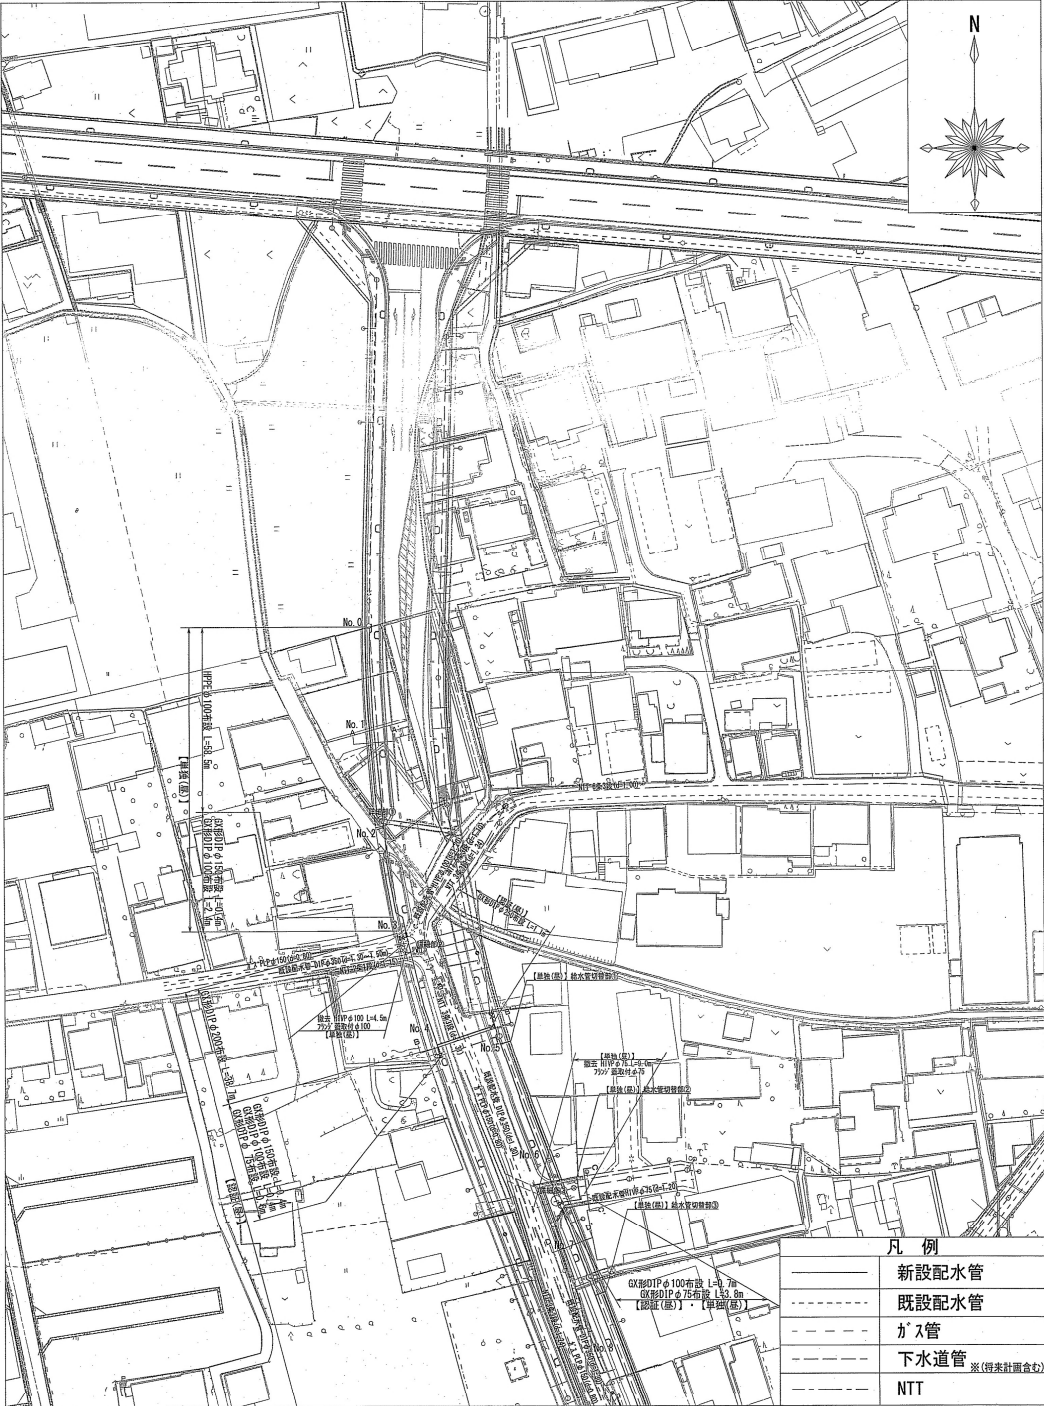

1A

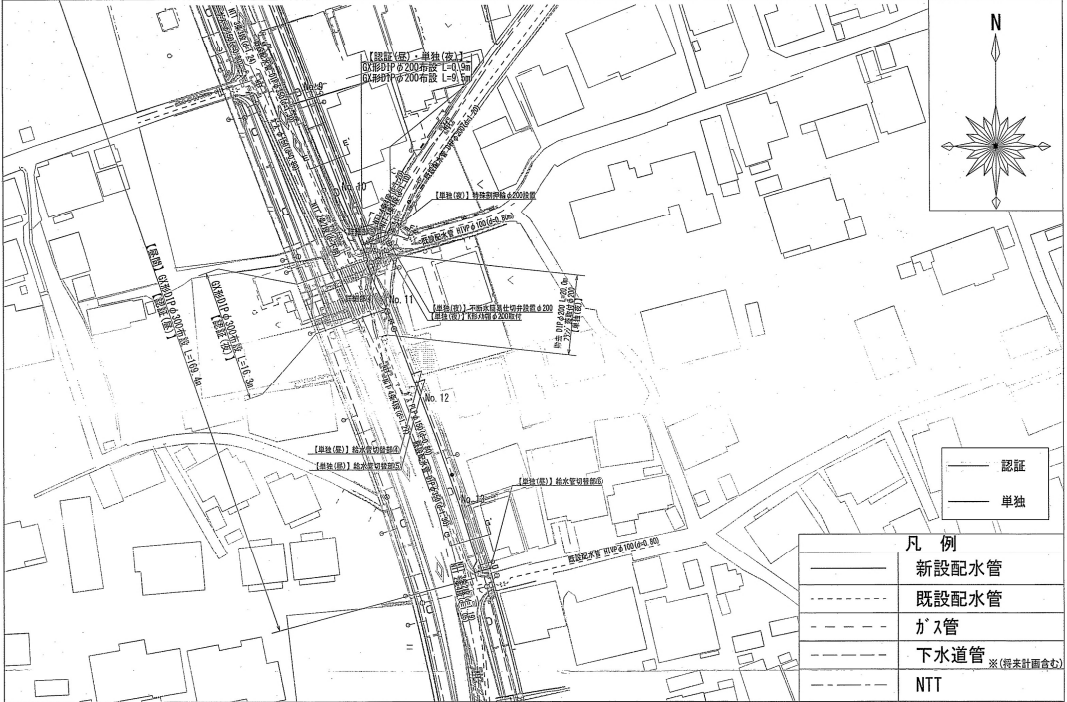


位置図 S=1:5000

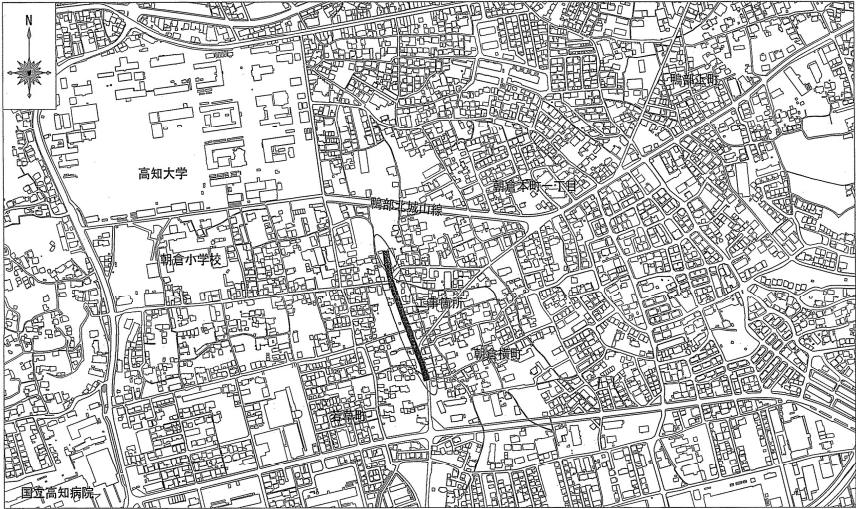


課長	課長補佐	係長	設計
室本	室本	室本	室本
朝倉樹明配水管布設施工			
位置図・平面図			
高知市上下水道局水道部編纂			


横断面 S=1:100

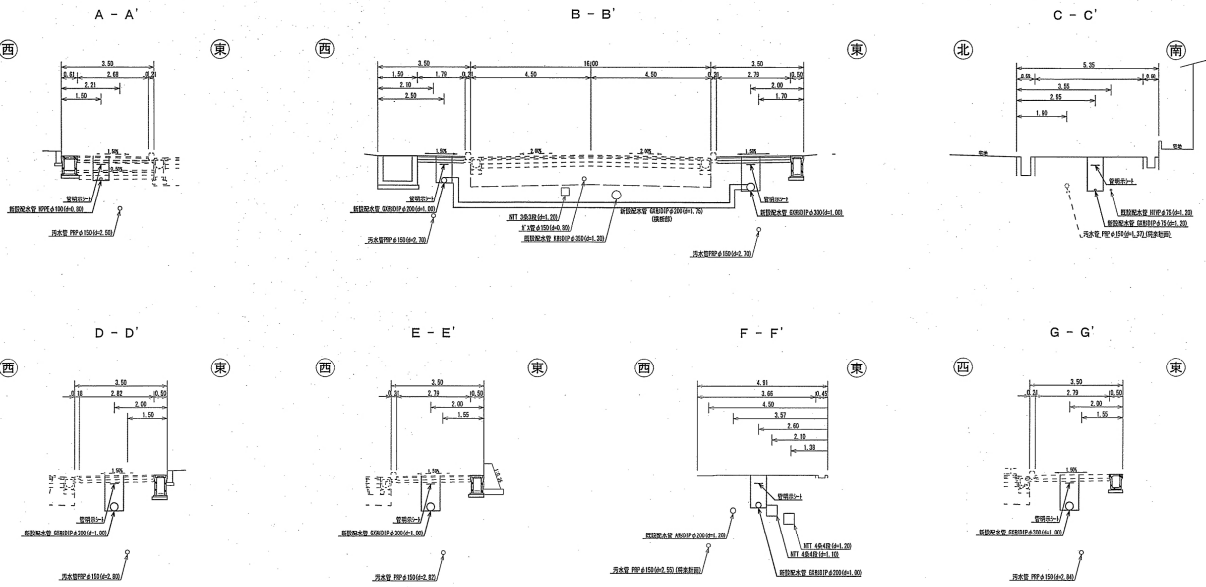


詳細図 S=1:Free

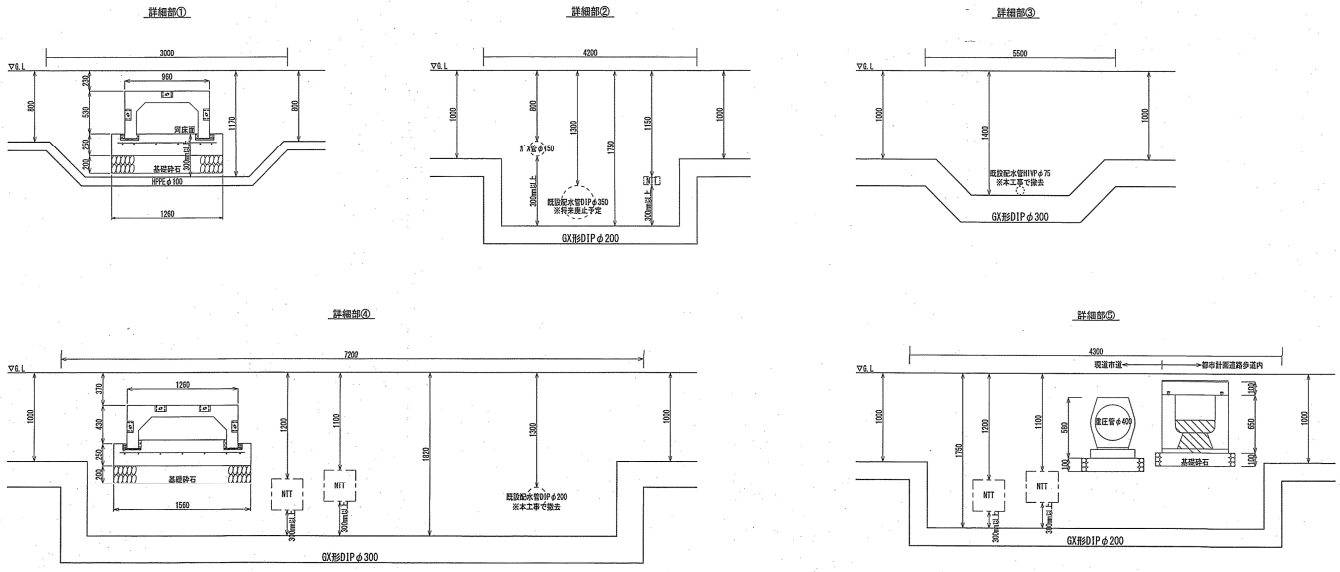


給水管切替標準断面図 S=1:Free

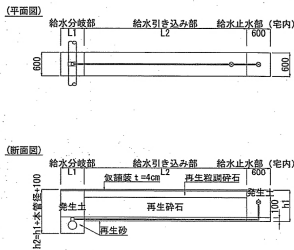


舗装復旧断面図 S=1:100

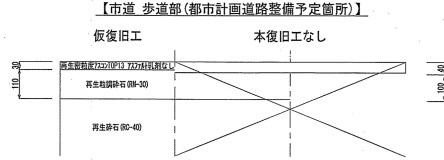

【市道 車道部(都市計画道路整備予定箇所)】

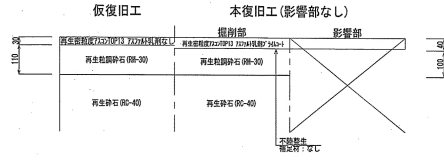

【市道 車道部(現道車道部)】

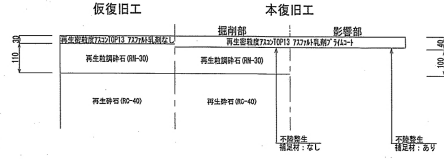

課長	課長補佐	係長	設計
令和7年度			
朝倉横町配水管布設替工事			
2 / 3			
朝倉横町配水管布設替工事			
朝倉横町配水管布設替工事			
高松市上下水道局水道整備課			


土工定規図 S=1:Free

・管明示シートの設置深度は0.2m～0.4mとする。
ただし、管埋設深度が1.2m以上の場合は0.5mとする。


土工図 S=1:30

・管明示シートの設置深度は0.2m～0.4mとする。
ただし、管埋設深度が1.2m以上の場合は0.5mとする。


【認証(昼間)】…GX形布設部については、土工定規図を参照すること。
【認証(夜間)】…GX形布設部については、土工定規図を参照すること。
【単独(昼間)】…GX形、HPPE布設部については、土工定規図を参照すること。

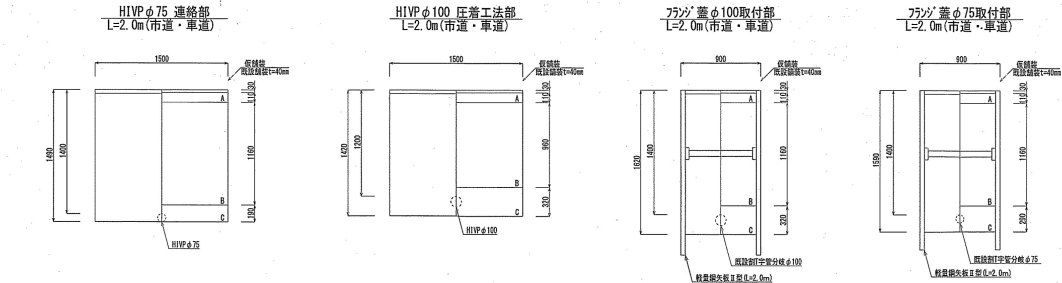

【単独(夜間)】…GX形布設部については、土工定規図を参照すること。


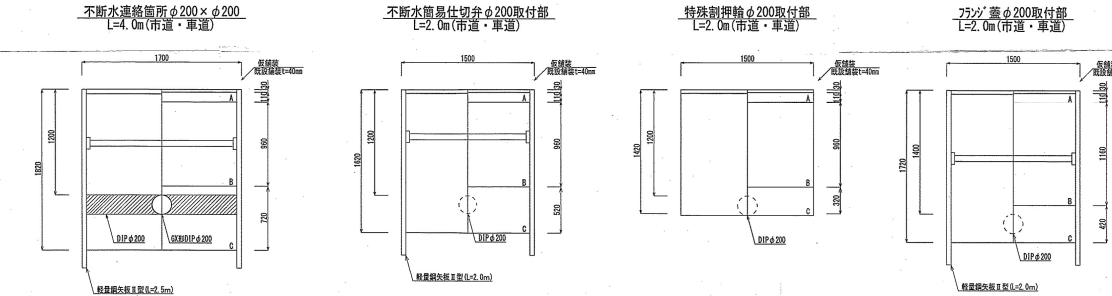


廃止管土工図 S=1:30

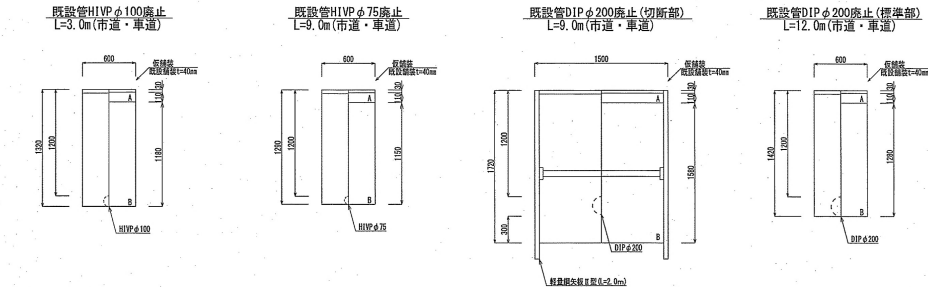

記号凡例

仮舗装	再生密粒度As TOP13
A	再生粒調砕石 RM-30
B	再生砕石 RC-40
C	再生砂

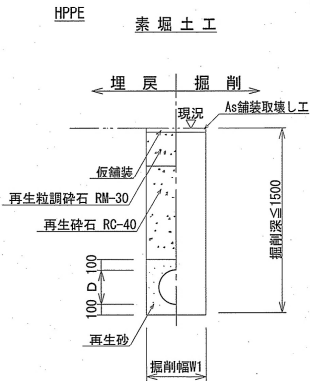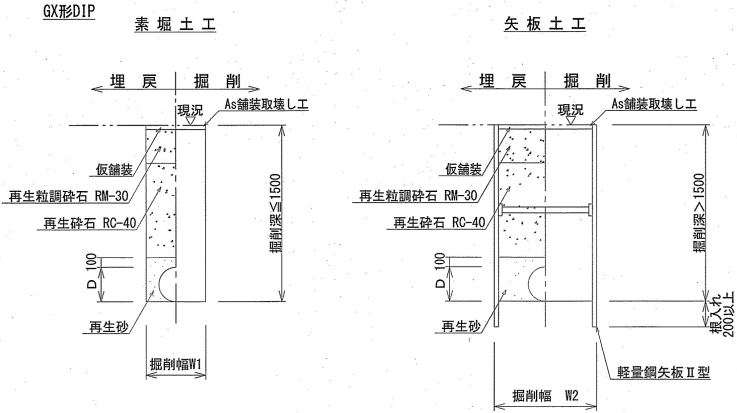

管種	管内径 (mm)	管外径D (mm)	掘削幅	
			W1 (mm)	W2 (mm)
GX形DIP	75	90	600	900
GX形DIP	100	120	600	900
GX形DIP	150	170	600	900
GX形DIP	200	220	600	900
GX形DIP	250	270	650	900
GX形DIP	300	320	700	900

管種	管内径 (mm)	管外径D (mm)	掘削幅	
			W1 (mm)	W2 (mm)
HPPE	100	120	600	900