


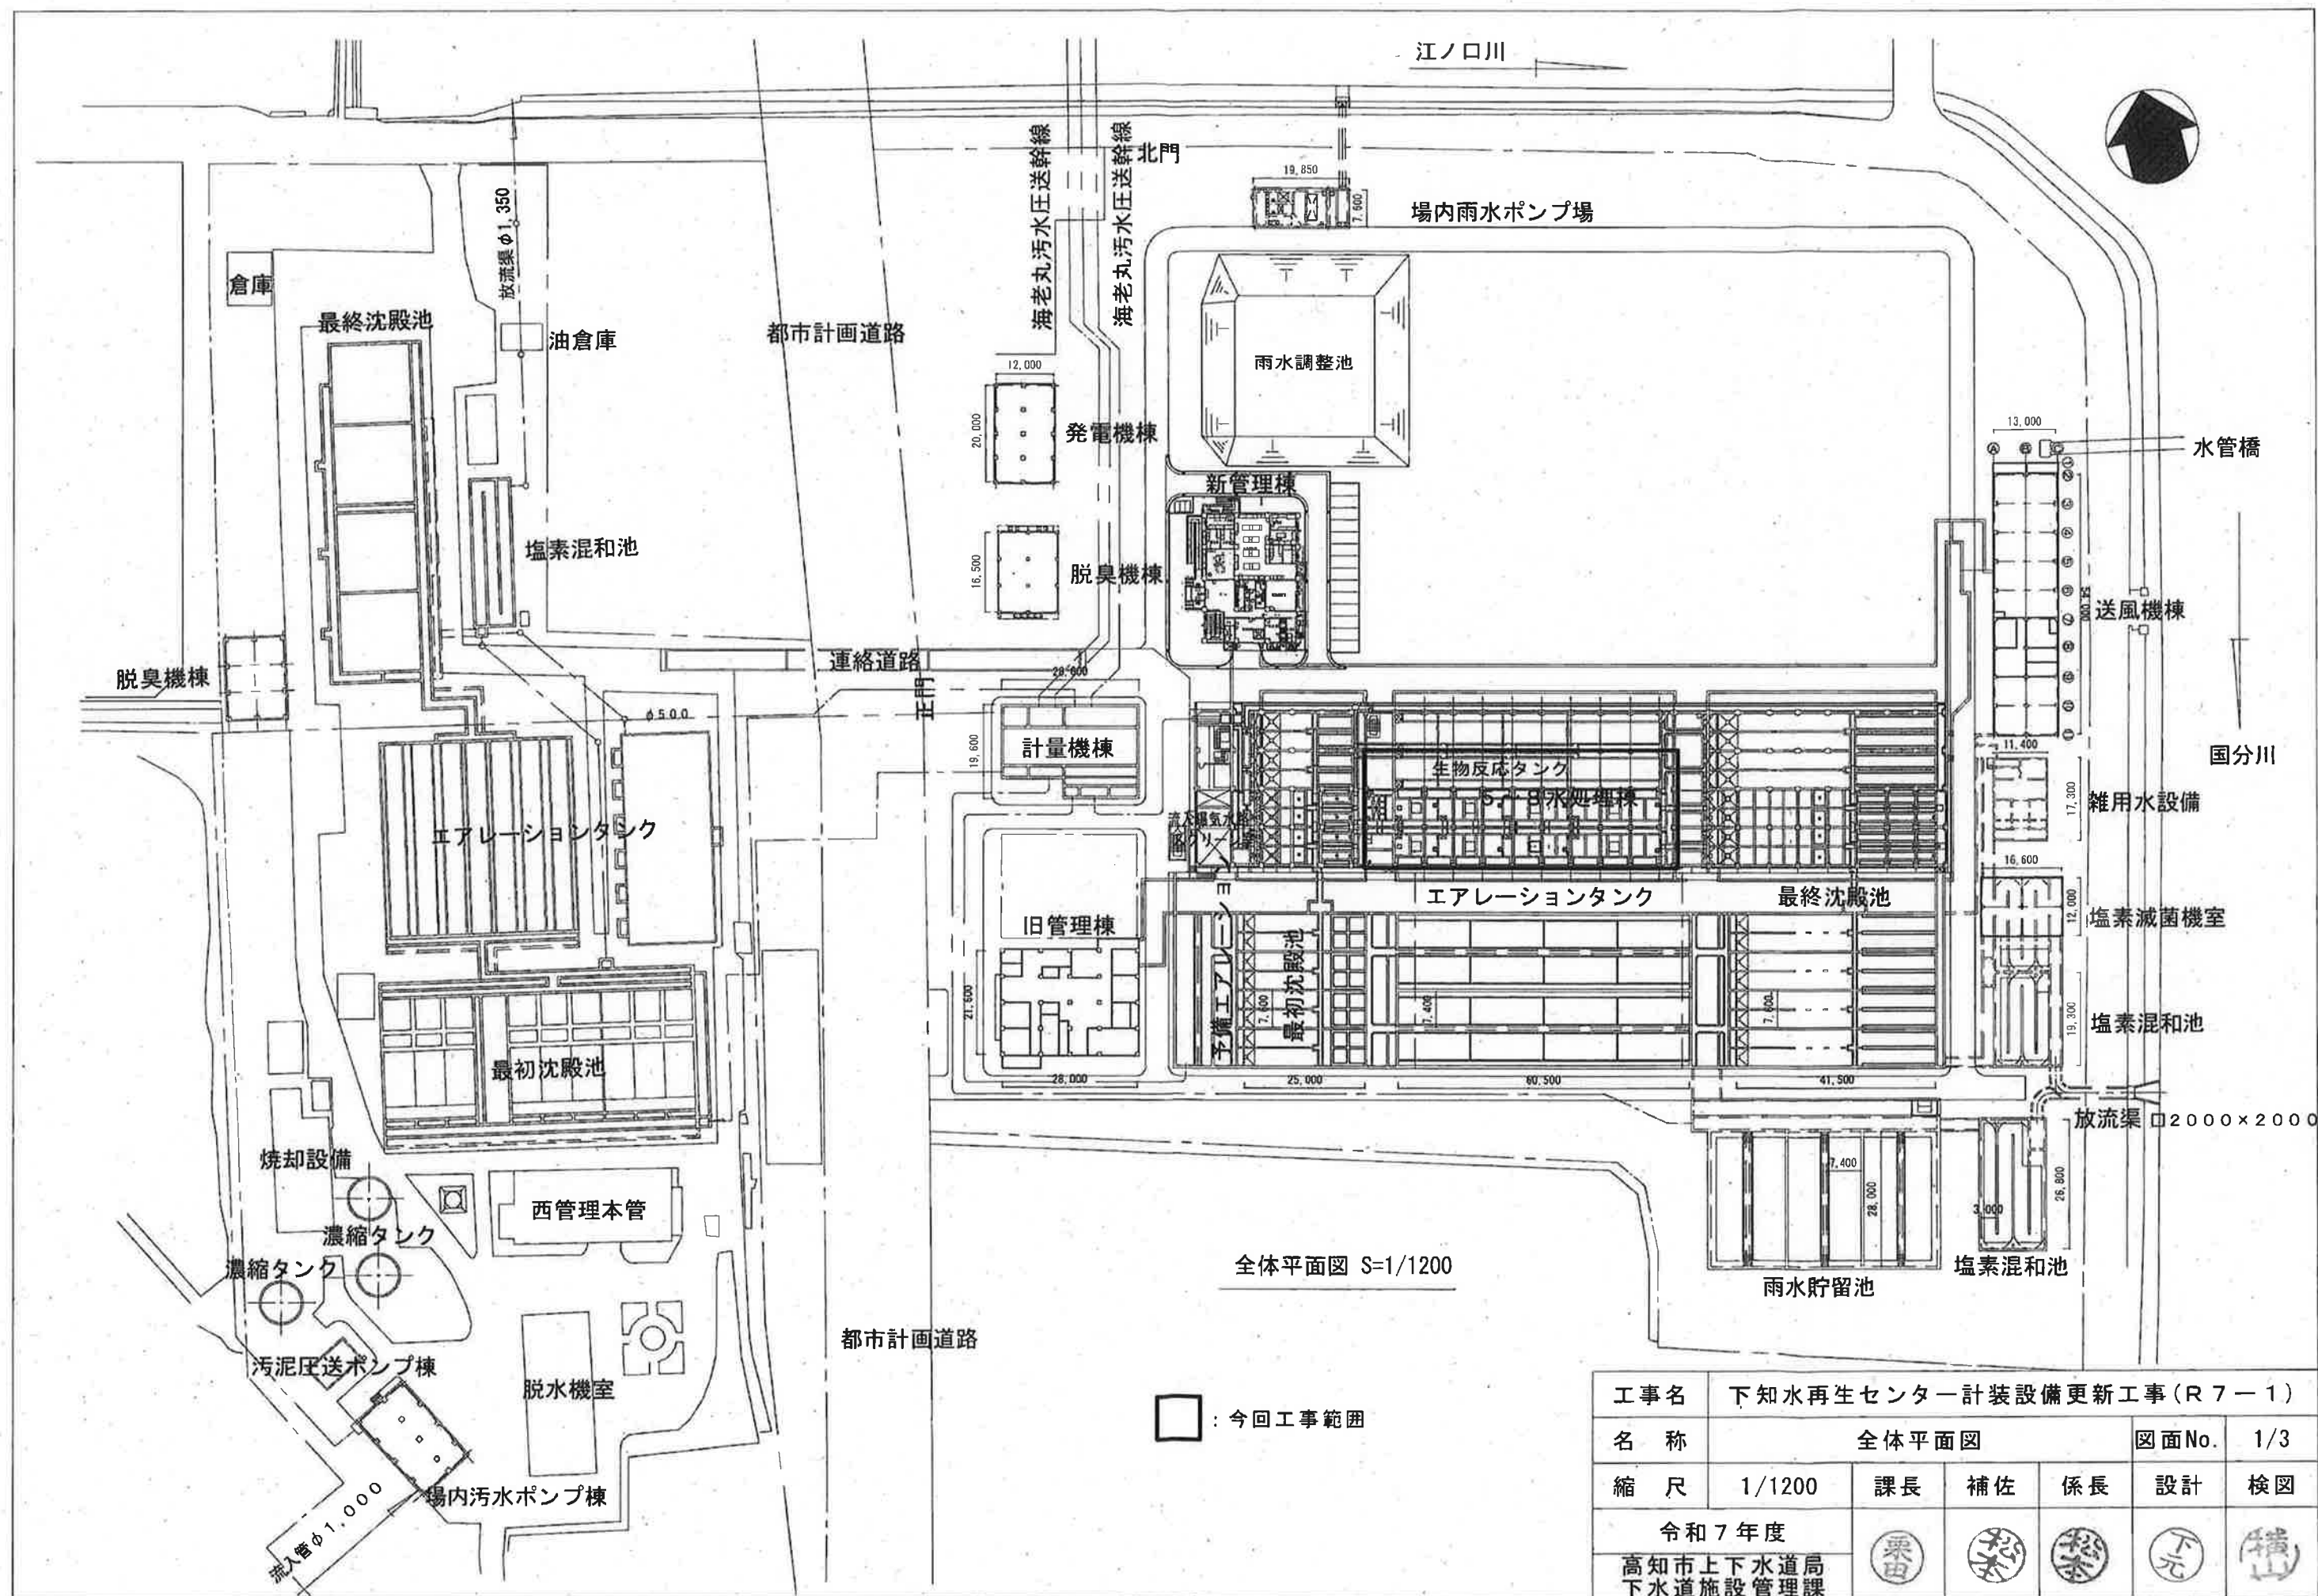

工事名	下知水再生センター計装設備更新工事(R7-1)					
名称	全体平面図				図面No.	1/3
縮尺	1/1200	課長	補佐	係長	設計	検図
令和7年度		栗田	松本	松本	下元	横山
高知市上下水道局 下水道施設管理課						

