

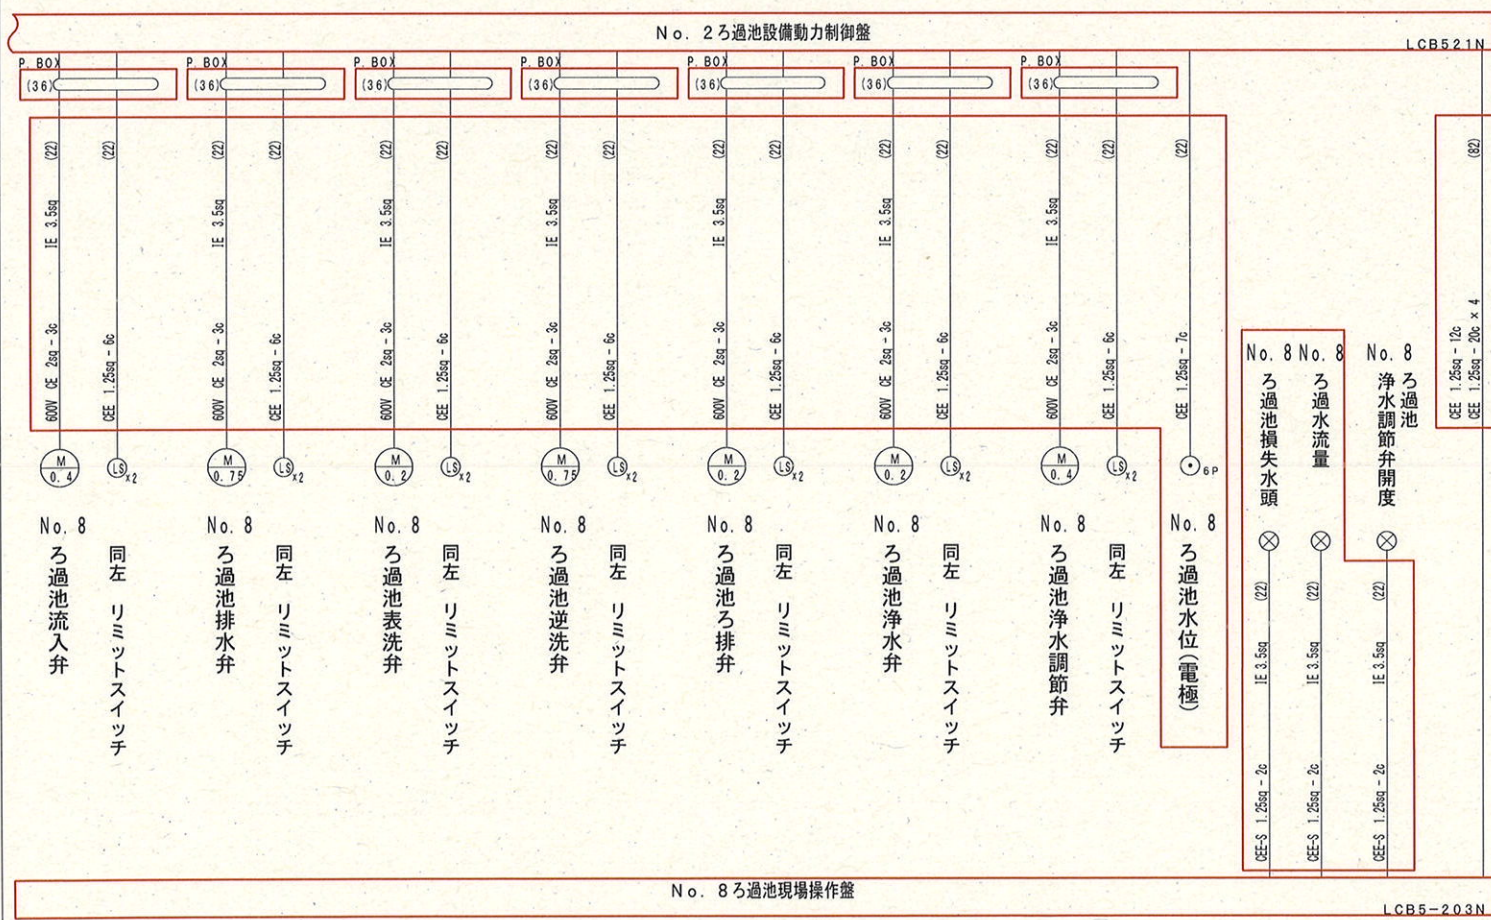
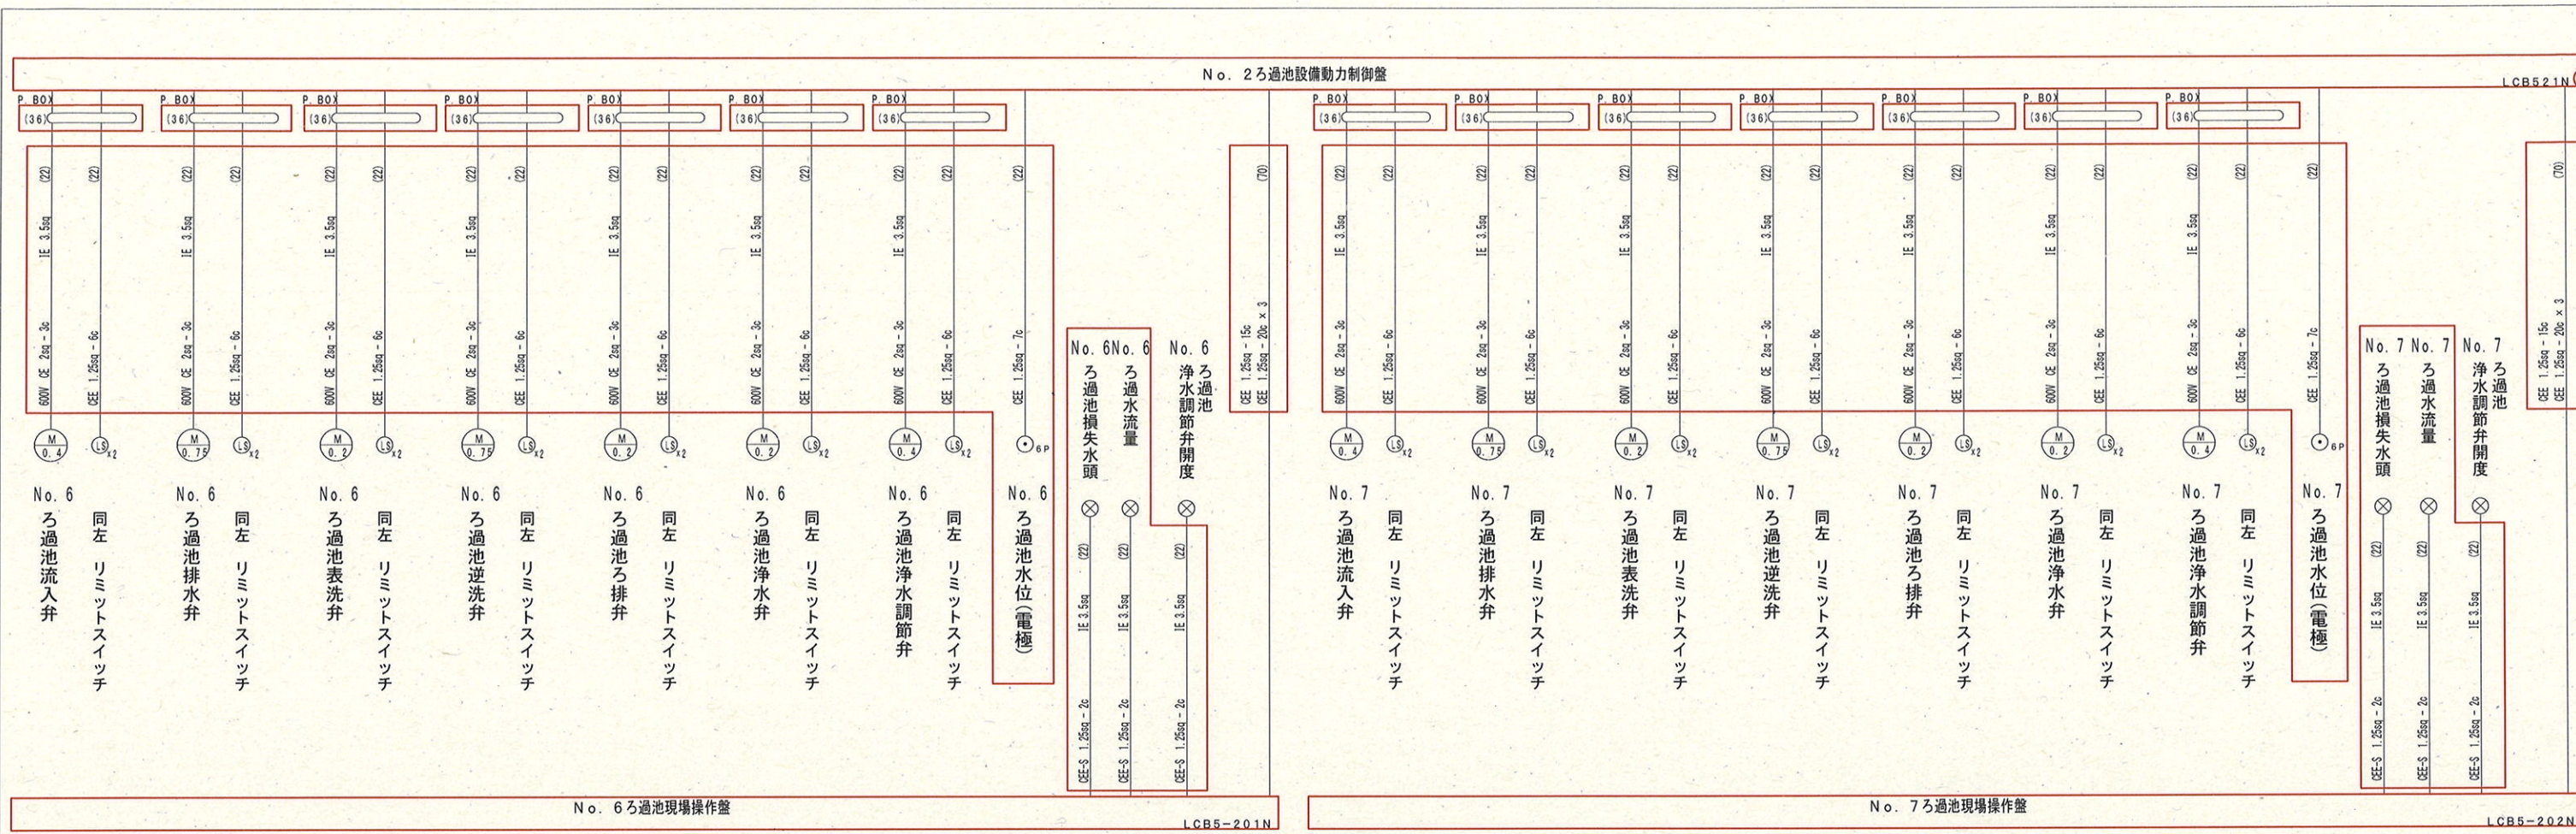


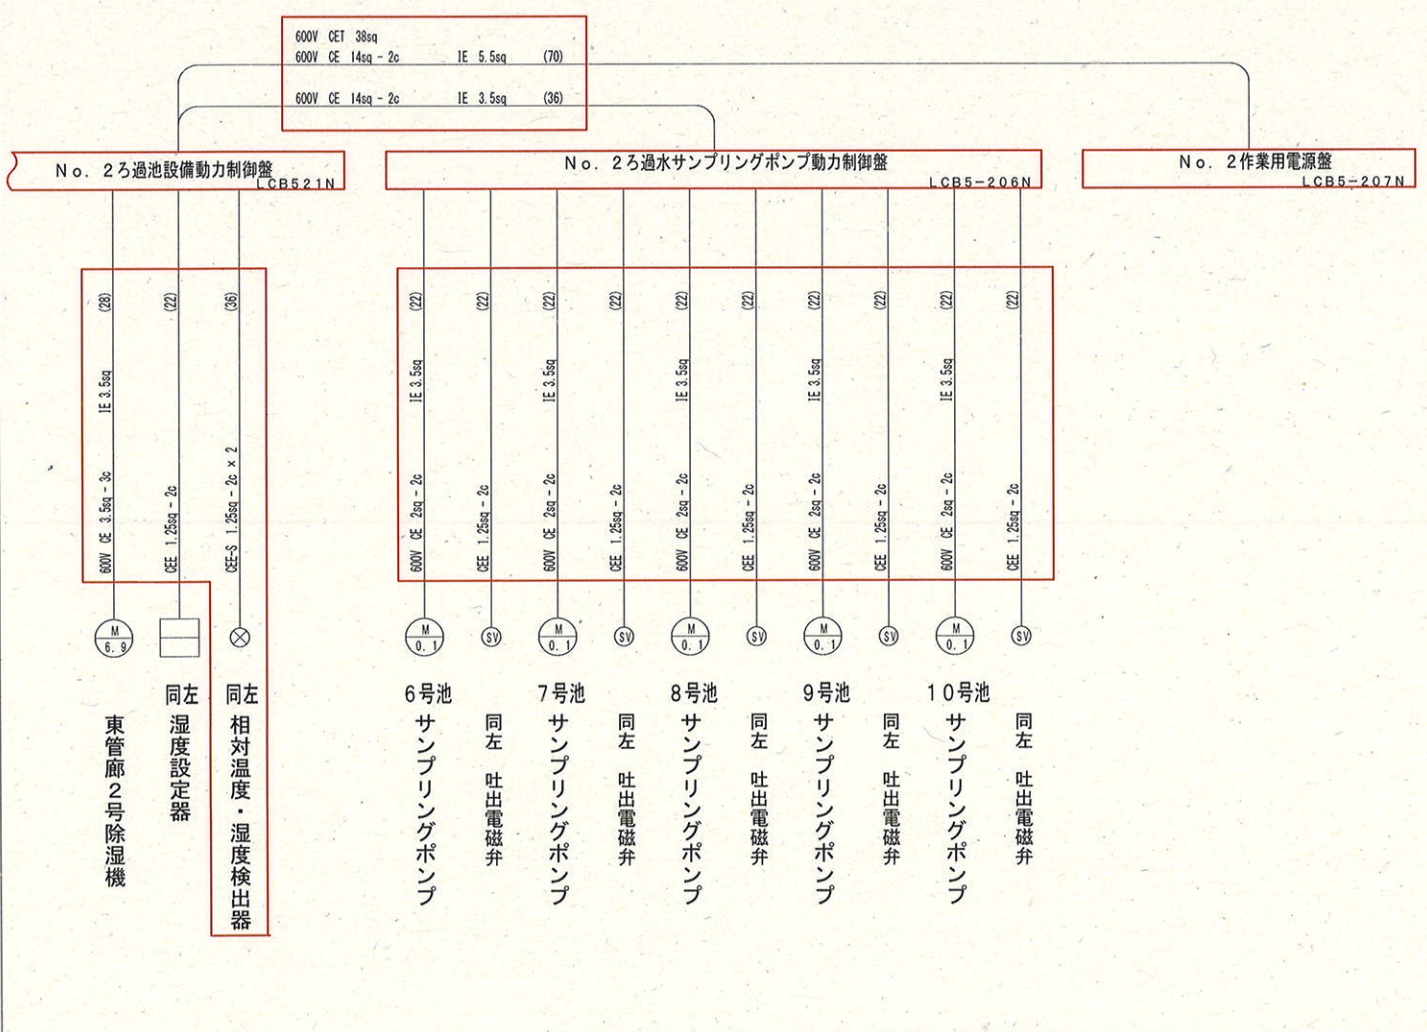

参考図

- 注記 1. 部は、更新工事を示す。
2. 特記なき電線管はHIVEを示す。
3. その他特記無きは既設を示す。








課 長	課長補佐	係 長	調 査	設 計
武内	岩佐	伊藤	山本	中
針木浄水場動力設備更新工事			令和7年度	
			図 番	E-77
			縮 尺	NTS
配線系統図(9) (更新)				
高知市上下水道局浄水課				

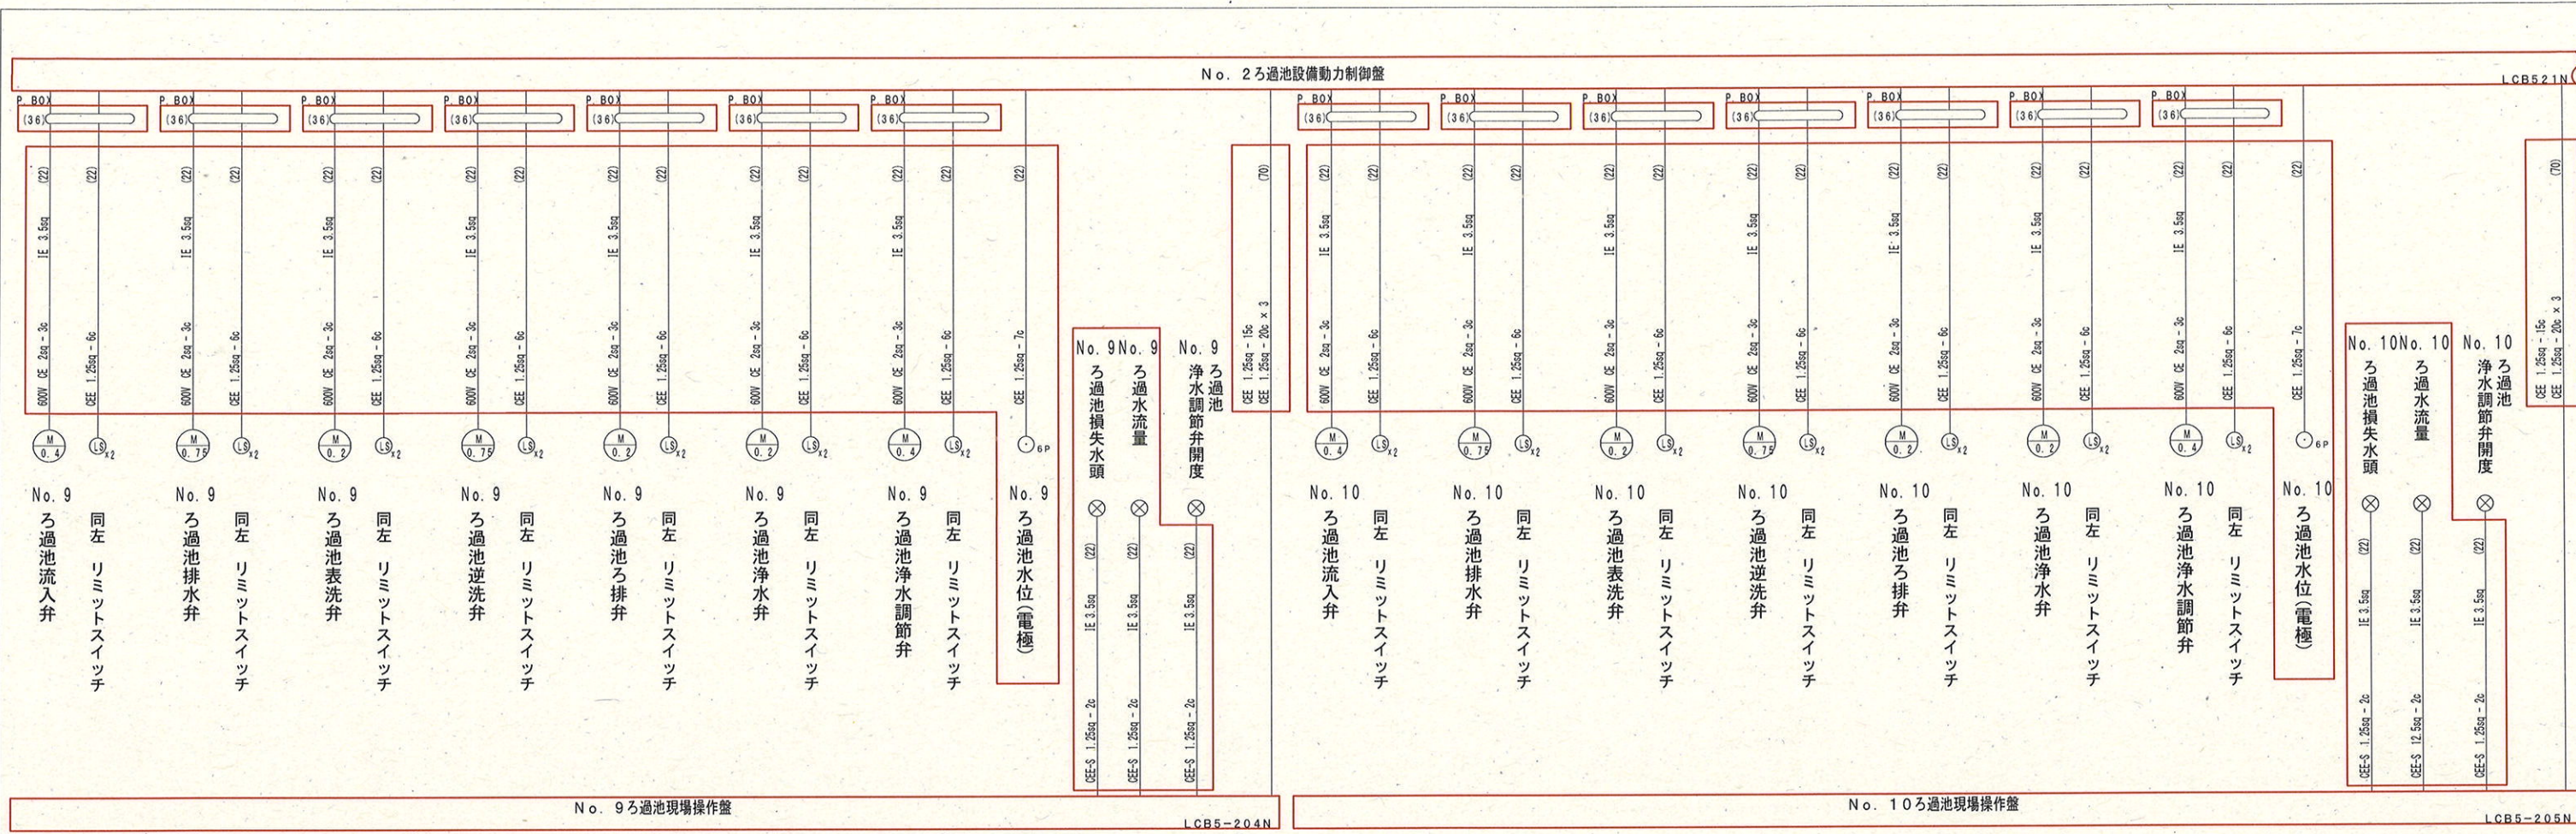

参考図

注記 1. 部は、更新工事を示す。
2. 特記なき電線管はHIVEを示す。
3. その他特記無きは既設を示す。



課 長	課長補佐	係 長	調 査	設 計
針木浄水場動力設備更新工事			令和7年度	
			図 番	E-78
			縮 尺	NTS
配線系統図(10)(更新)				
高知市上下水道局浄水課				

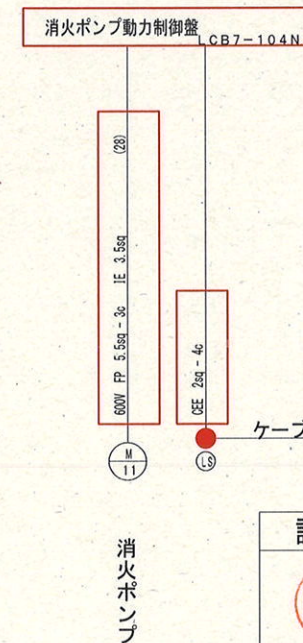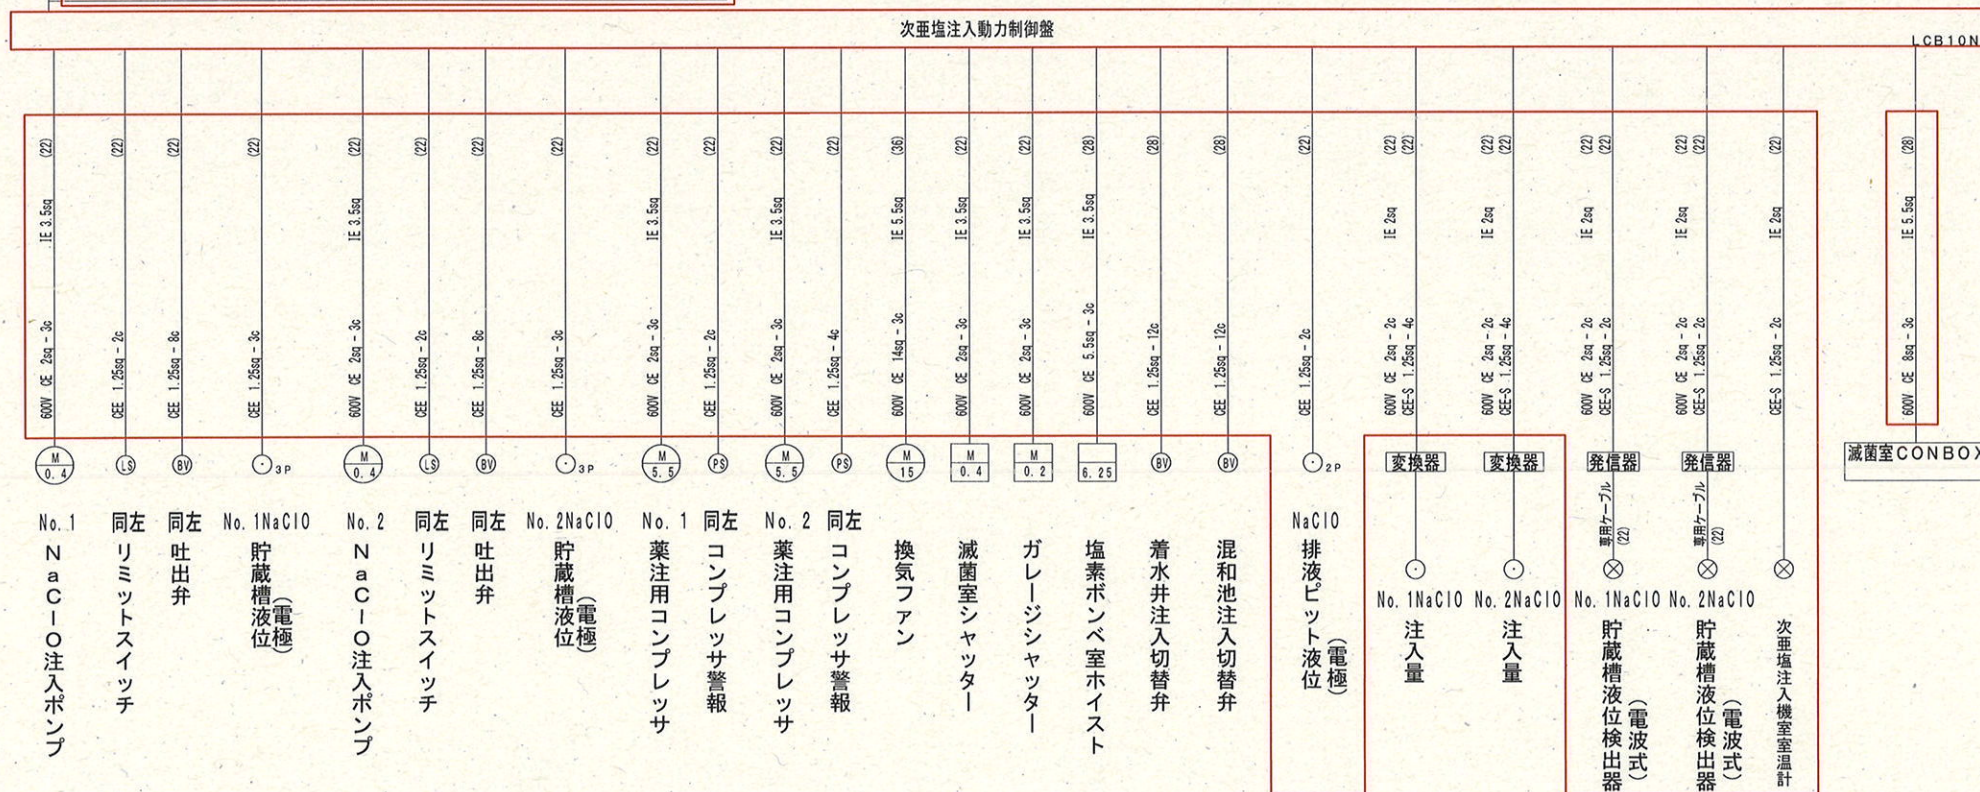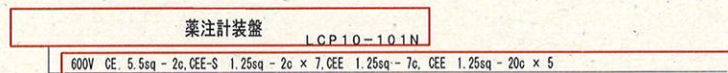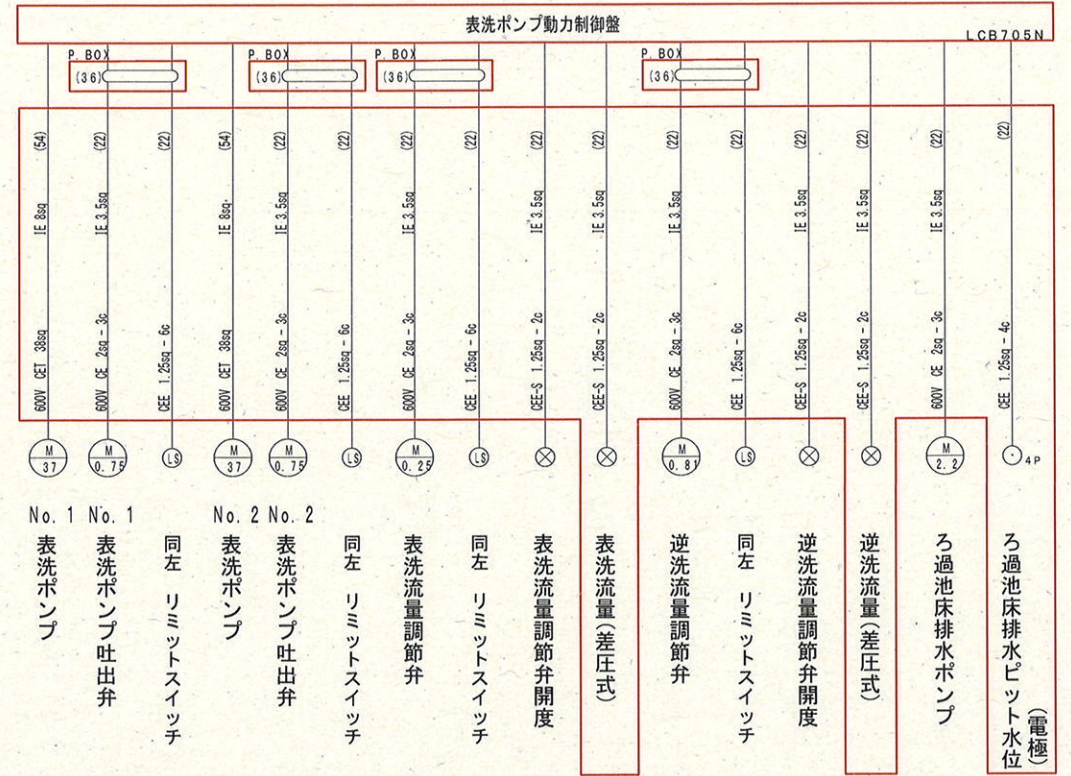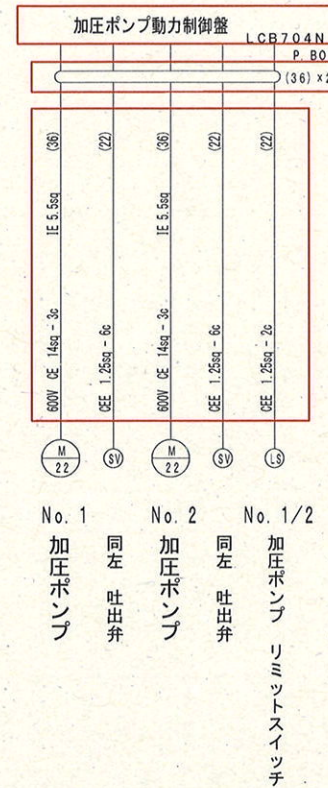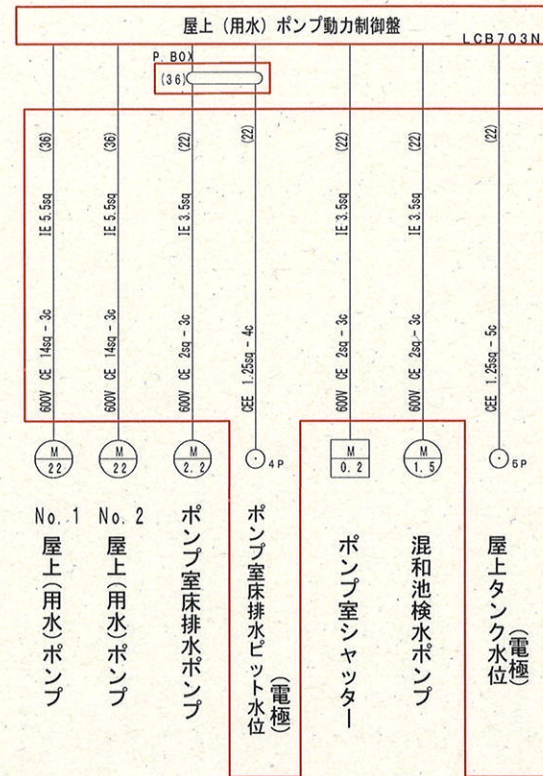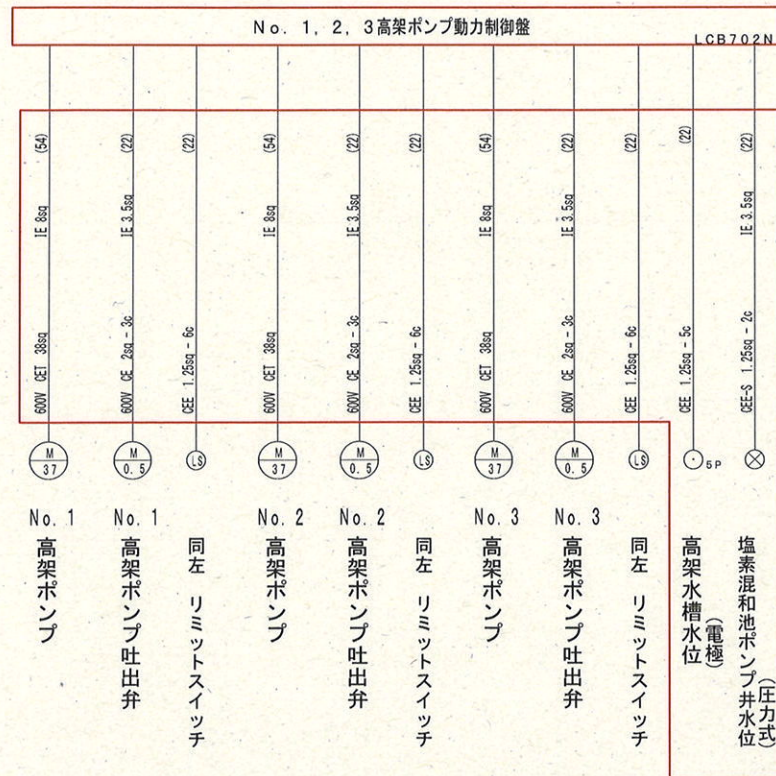

参考図

- 注記 1. 部は、更新工事を示す。
2. 部は、ジョイント対象のケーブルを示す。
3. 特記なき電線管はHIVEを示す。
4. その他特記無きは既設を示す。

課長	課長補佐	係長	調査	設計
武内	岩佐	伊藤	山本	山本
針木浄水場動力設備更新工事				令和7年度 図番 E-79
配線系統図(11)(更新)				縮尺 NTS
高知市上下水道局浄水課				

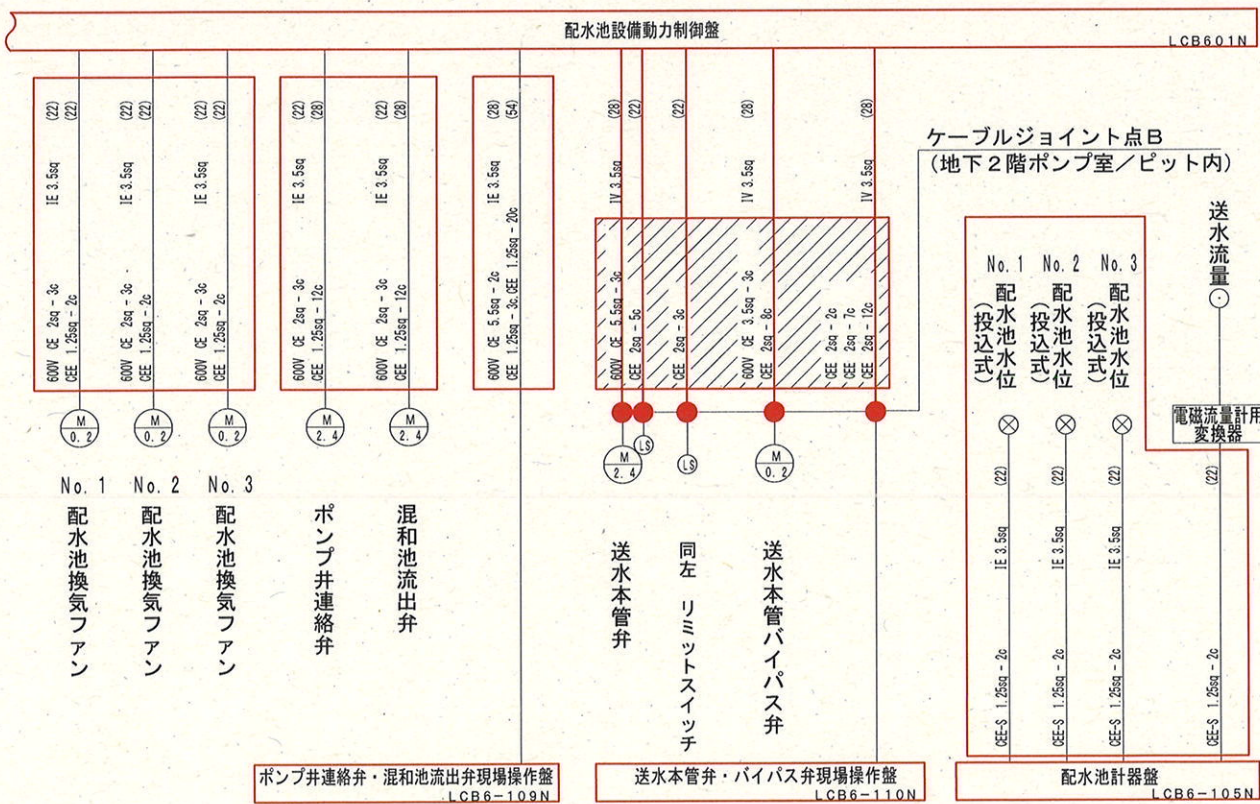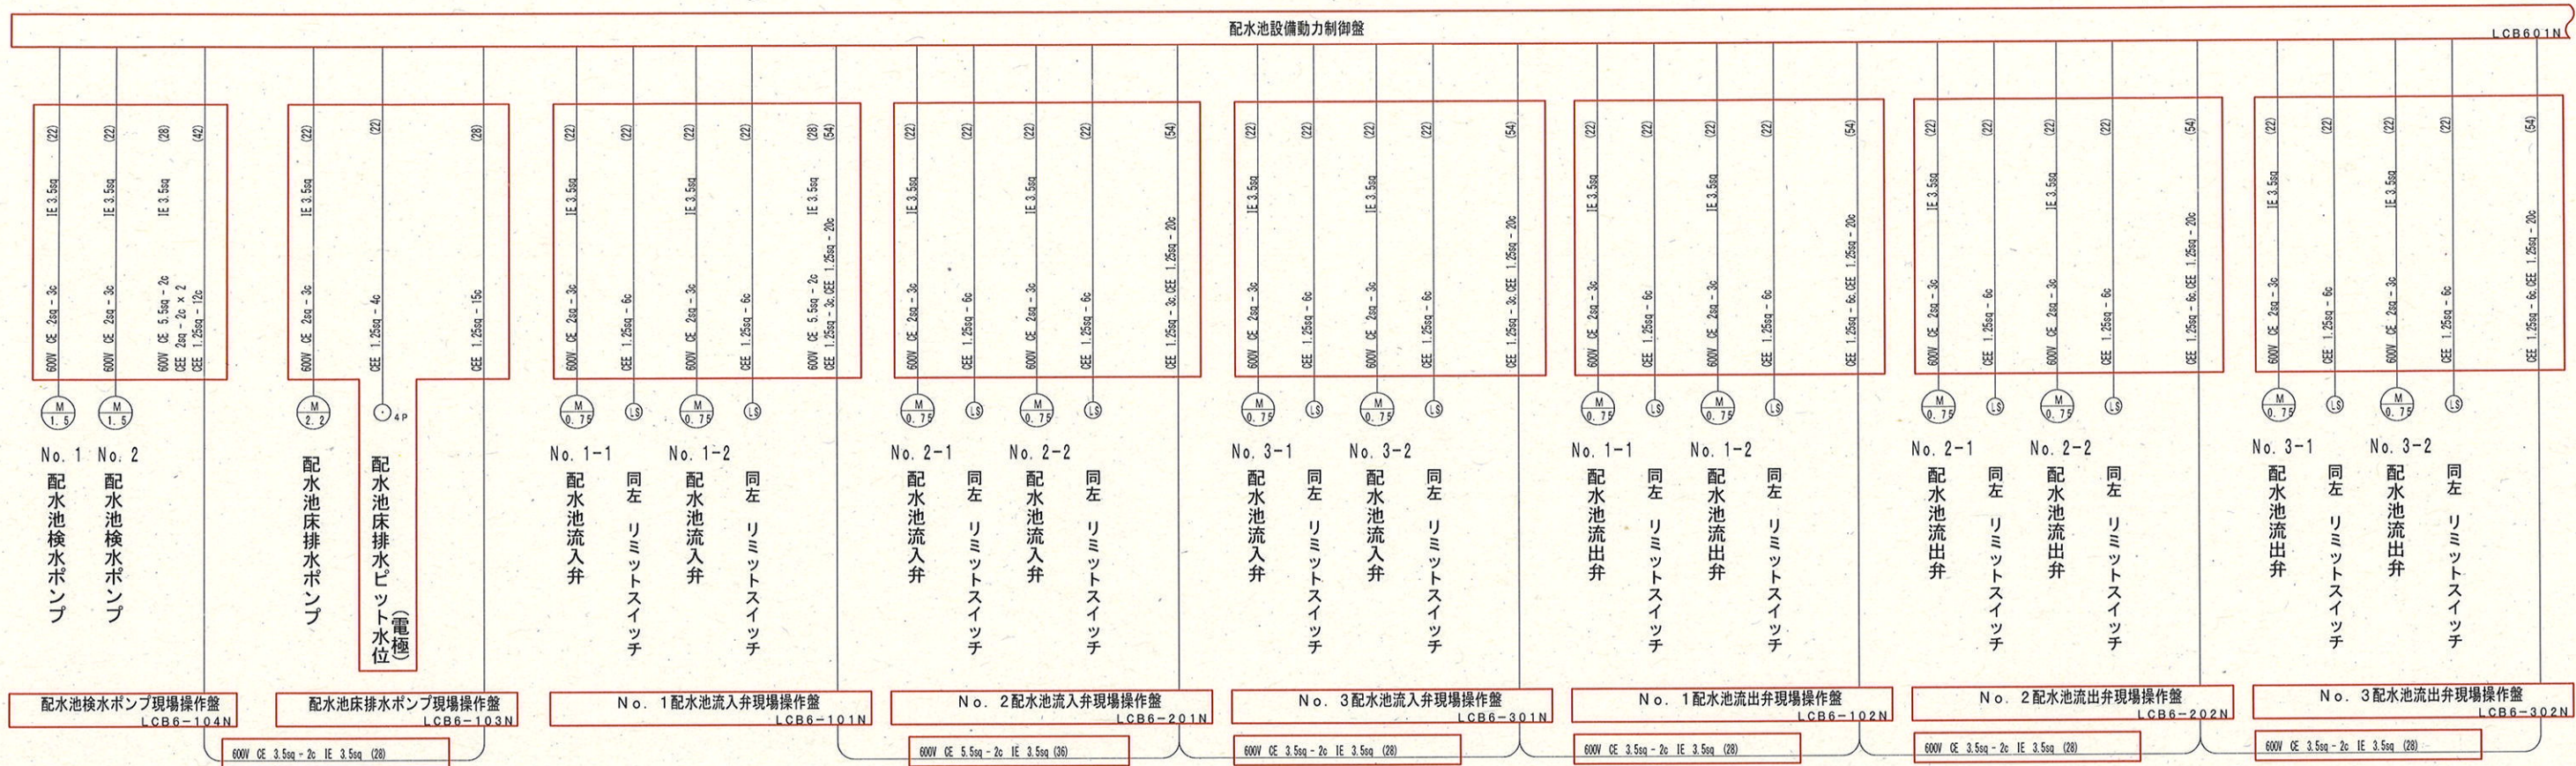

参考図

- 注記 1. 部は、更新工事を示す。
2. 部は、ジョイント対象のケーブルを示す。
3. 特記なき電線管はHIVE管を示す。
4. その他特記無きは既設を示す。

課長	課長補佐	係長	調査	設計
武内	岩佐	伊藤	山本	山中
針木浄水場動力設備更新工事				令和7年度
配線系統図(12)(更新)				E-80
高知市上下水道局浄水課				NTS

No. 2マイクロブロック機 制御盤

600V CE 3.5sq - 2c (28)

No. 2 排泥促進ポンプ現場操作盤
LCB4-214N

600V CE 3.5sq - 2c (28)

No. 3-4号汚泥掻寄機現場操作盤
LCB4-209N

600V CE 3.5sq - 2c (28)

No. 4-4号汚泥掻寄機現場操作盤
LCB4-213N

600V CE 3.5sq - 2c (28)

No. 4-3号汚泥掻寄機現場操作盤
LCB4-212N

600V CE 3.5sq - 2c (28)

No. 3-3号汚泥掻寄機現場操作盤
LCB4-208N

600V CE 3.5sq - 2c (28)

No. 3-2号汚泥掻寄機現場操作盤
LCB4-207N

600V CE 3.5sq - 2c (28)

No. 4-2号汚泥掻寄機現場操作盤
LCB4-211N

600V CE 3.5sq - 2c (28)

No. 4-1号汚泥掻寄機現場操作盤
LCB4-210N

600V CE 3.5sq - 2c (28)

No. 3-1号汚泥掻寄機現場操作盤
LCB4-206N

No. 2ろ過池設備動力制御盤

LCB521N

600V CE 3.5sq - 2c (28)

No. 6ろ過池現場操作盤
LCB5-201N

600V CE 3.5sq - 2c (28)

No. 7ろ過池現場操作盤
LCB5-202N

600V CE 3.5sq - 2c (28)

No. 8ろ過池現場操作盤
LCB5-203N

600V CE 3.5sq - 2c (28)

No. 9ろ過池現場操作盤
LCB5-204N



600V CE 3.5sq - 2c (28)

No. 10ろ過池現場操作盤
LCB5-205N

参考図

- 注記 1. 部は、更新工事を示す。
2. 特記なき電線管はHIVEを示す。
3. その他特記無きは既設を示す。


課 長	課長補佐	係 長	調 査	設 計
				
針木浄水場動力設備更新工事			図 番	令和7年度 E-81
			縮 尺	NTS
			高知市上下水道局浄水課	

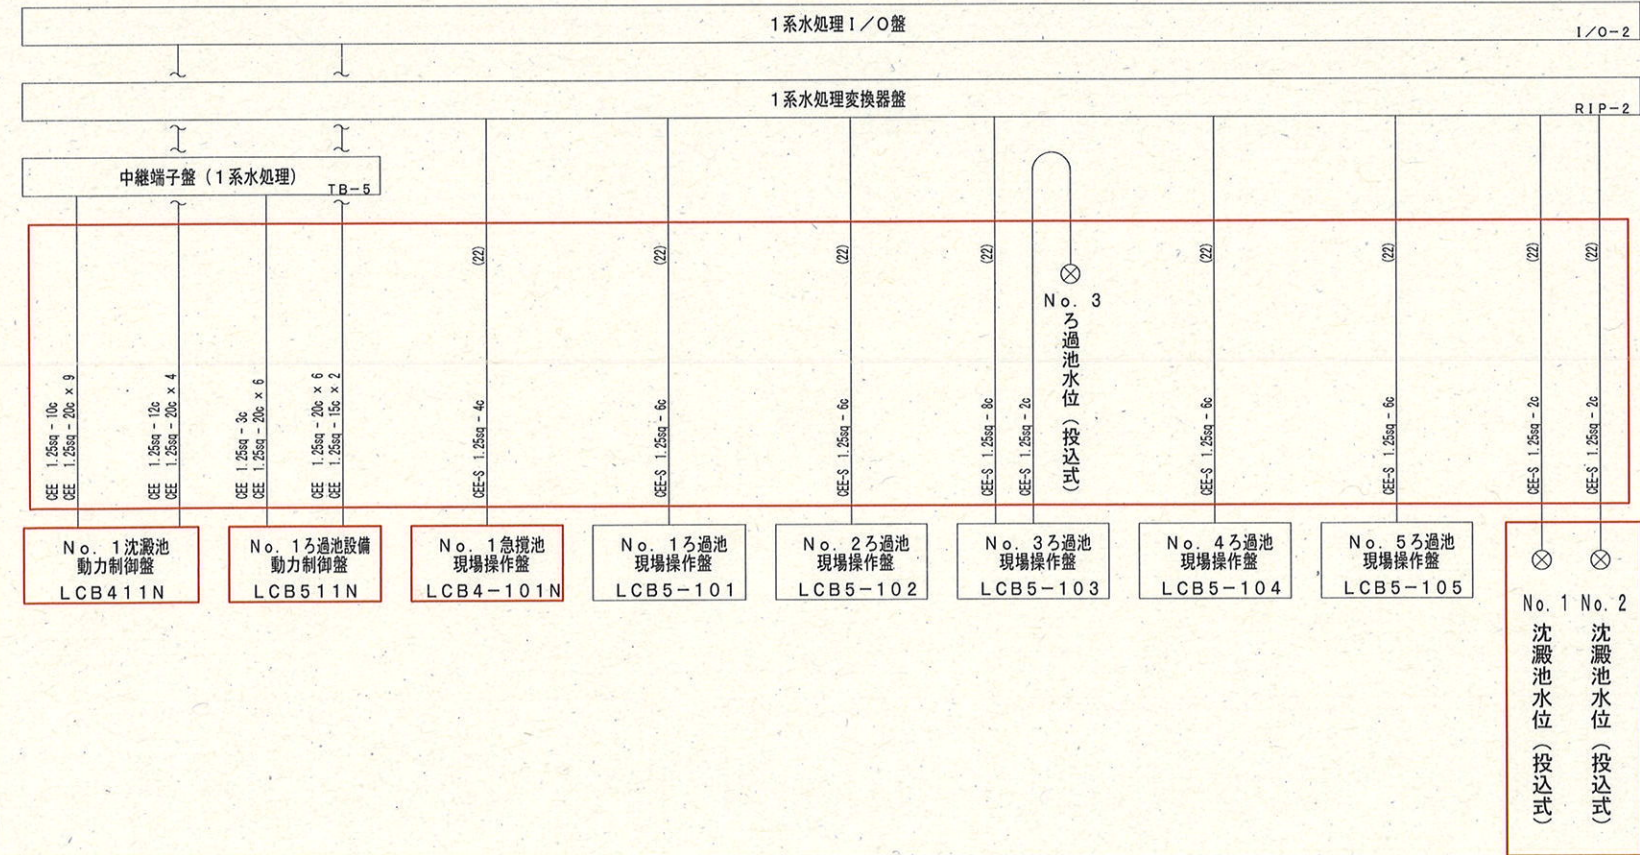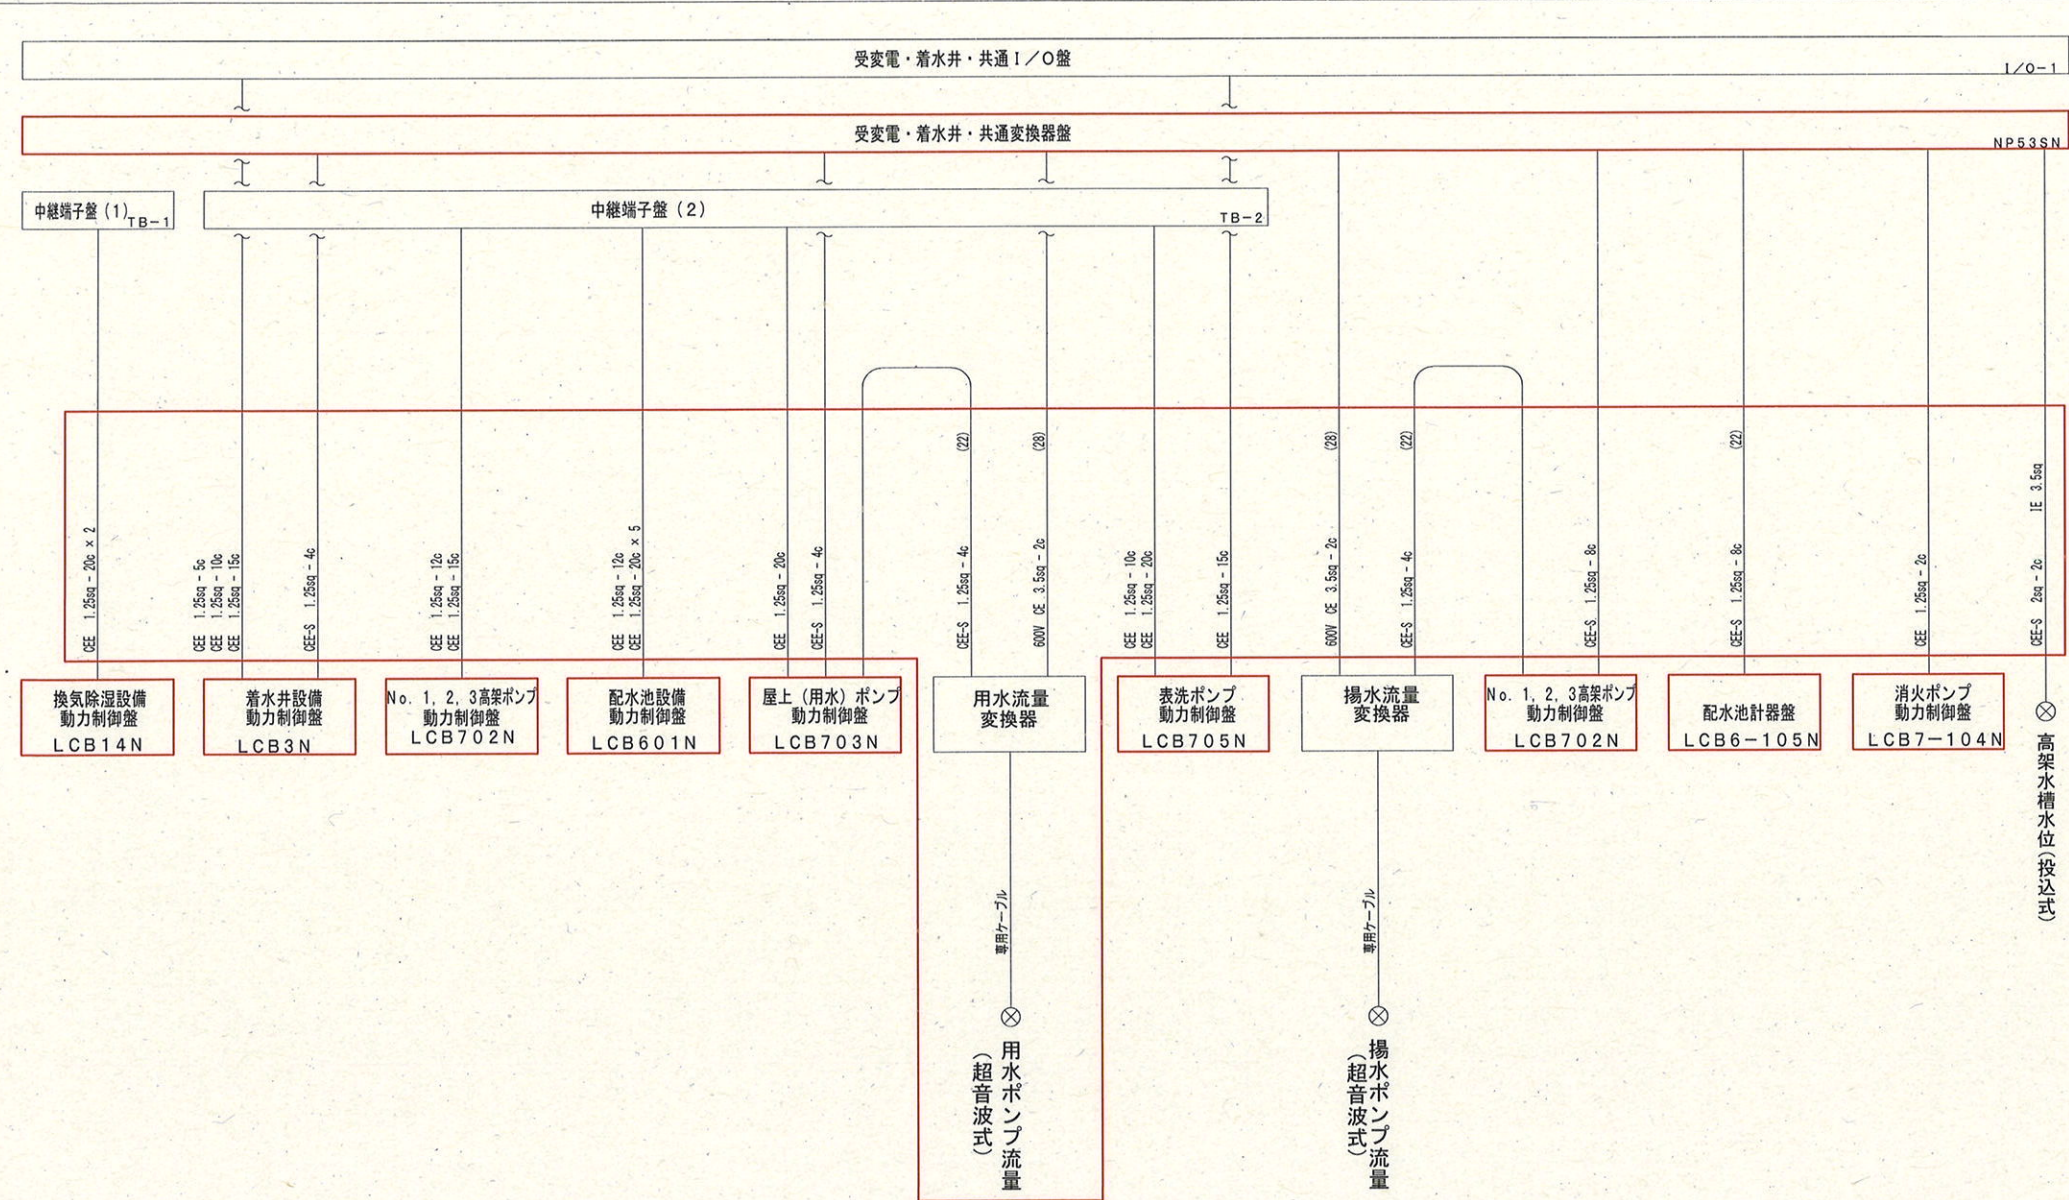

参考図

- 注記 1. 部は、更新工事を示す。
2. 特記なき電線管はHIVEを示す。
3. 高架水槽水位計の変換器は新設変換器盤へ移設する。
4. その他特記無きは既設を示す。



課 長	課長補佐	係 長	調 査	設 計
針木浄水場動力設備更新工事			令和7年度	
			図 番	E-82
			縮 尺	NTS
配線系統図(14)(更新)				
高知市上下水道局浄水課				

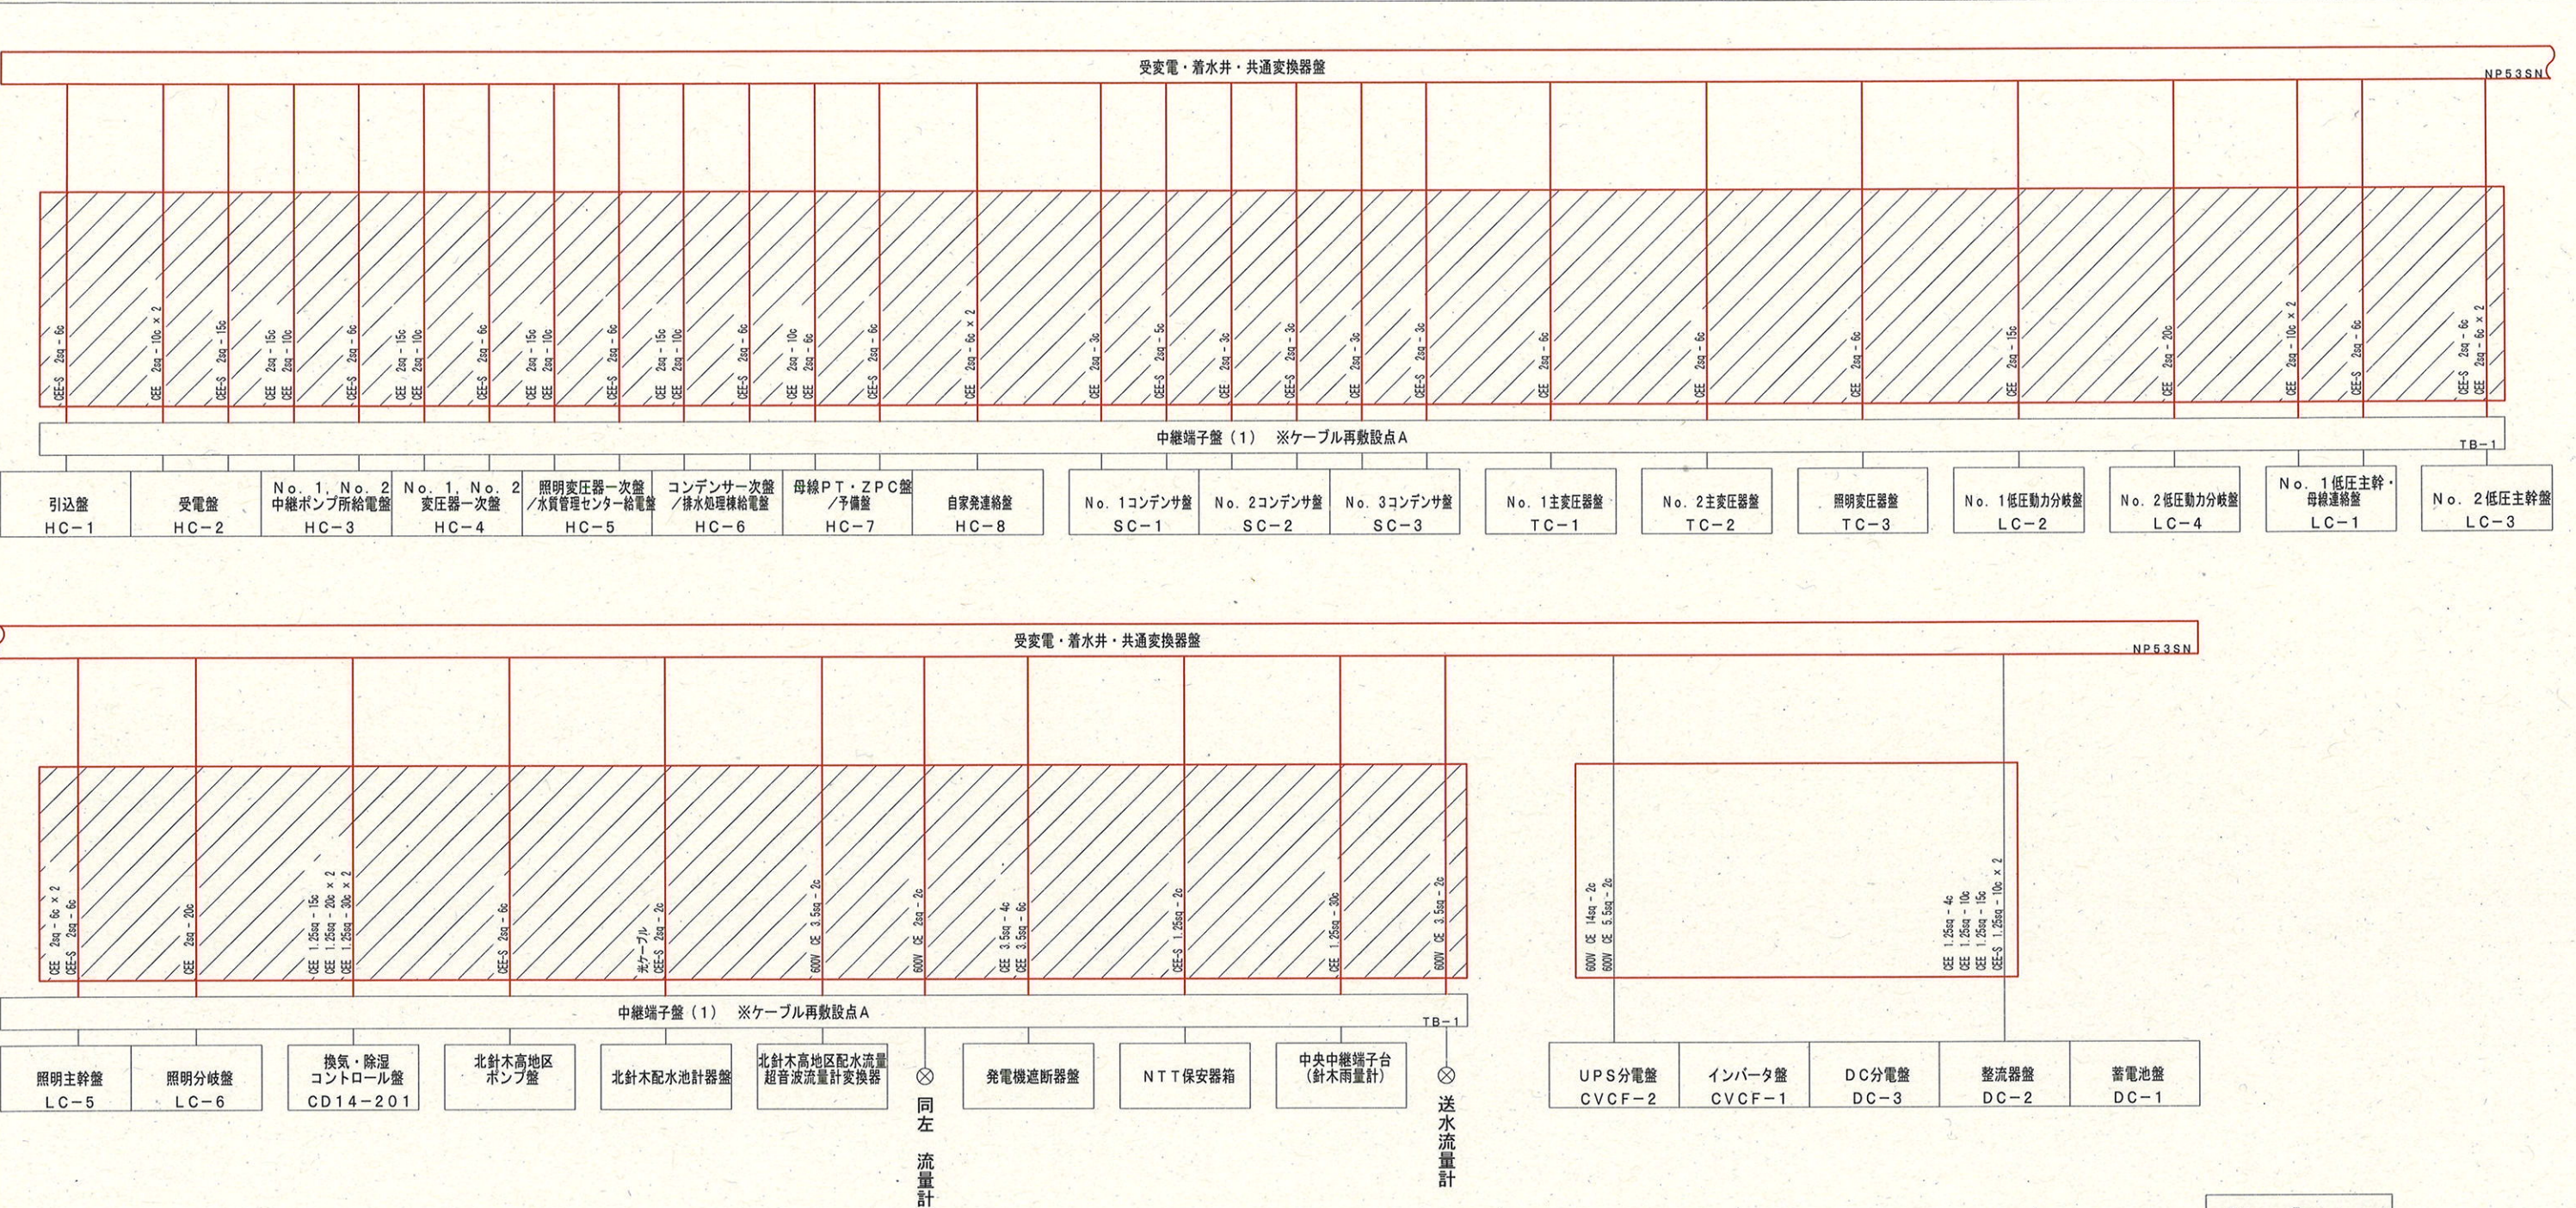

参考図

注記 1.  部は、ケーブル再敷設工事（自：中継端子盤（1） 至：受変電・着水井・共通変換器盤）を示す。
2.  部は、更新工事を示す。
3. その他特記無きは既設を示す。


課 長	課長補佐	係 長	調 査	設 計
				
針木浄水場動力設備更新工事			令和7年度	
			図 番	E-83
			縮 尺	NTS
配線系統図（15）（更新）				
高知市上下水道局浄水課				

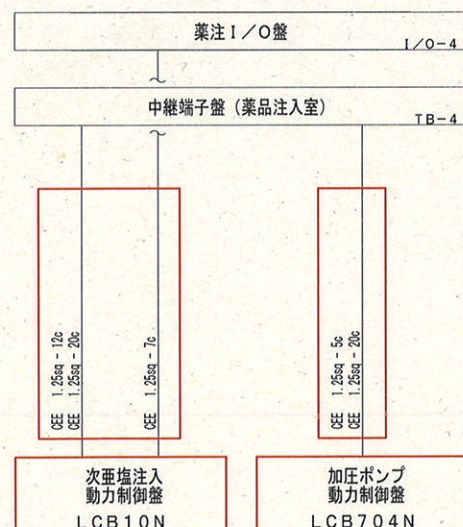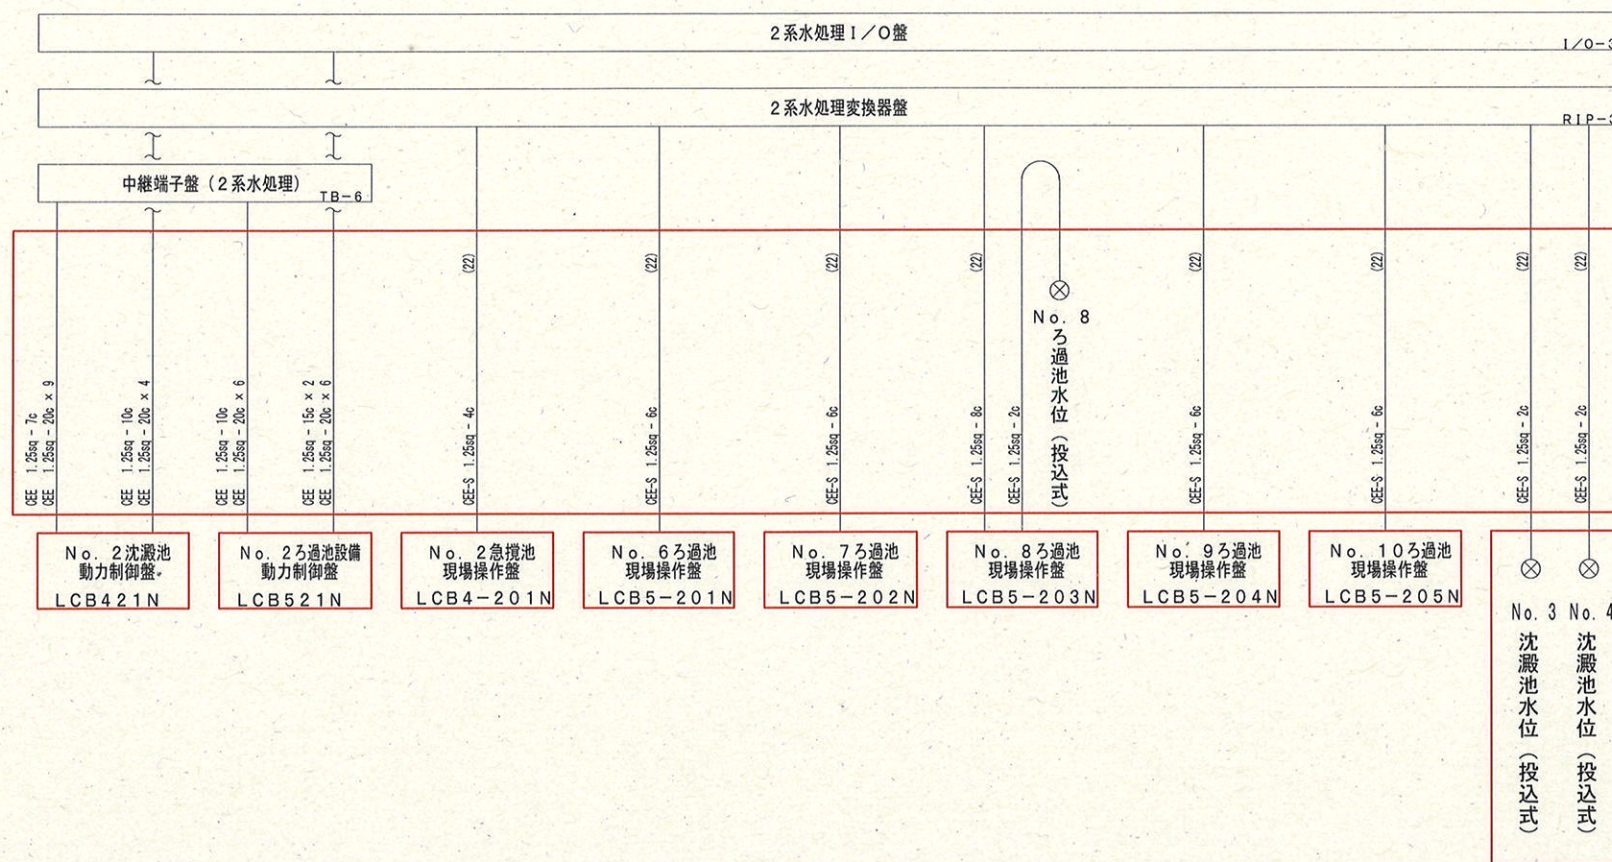

参考図

- 注記 1. 部は、更新工事を示す。
2. 特記なき電線管はHIVEを示す。
3. その他特記無きは既設を示す。



課 長	課長補佐	係 長	調 査	設 計
				
針木浄水場動力設備更新工事			令和7年度	
			図 番	E-84
			縮 尺	NTS
配線系統図(16)(更新)				
高知市上下水道局浄水課				

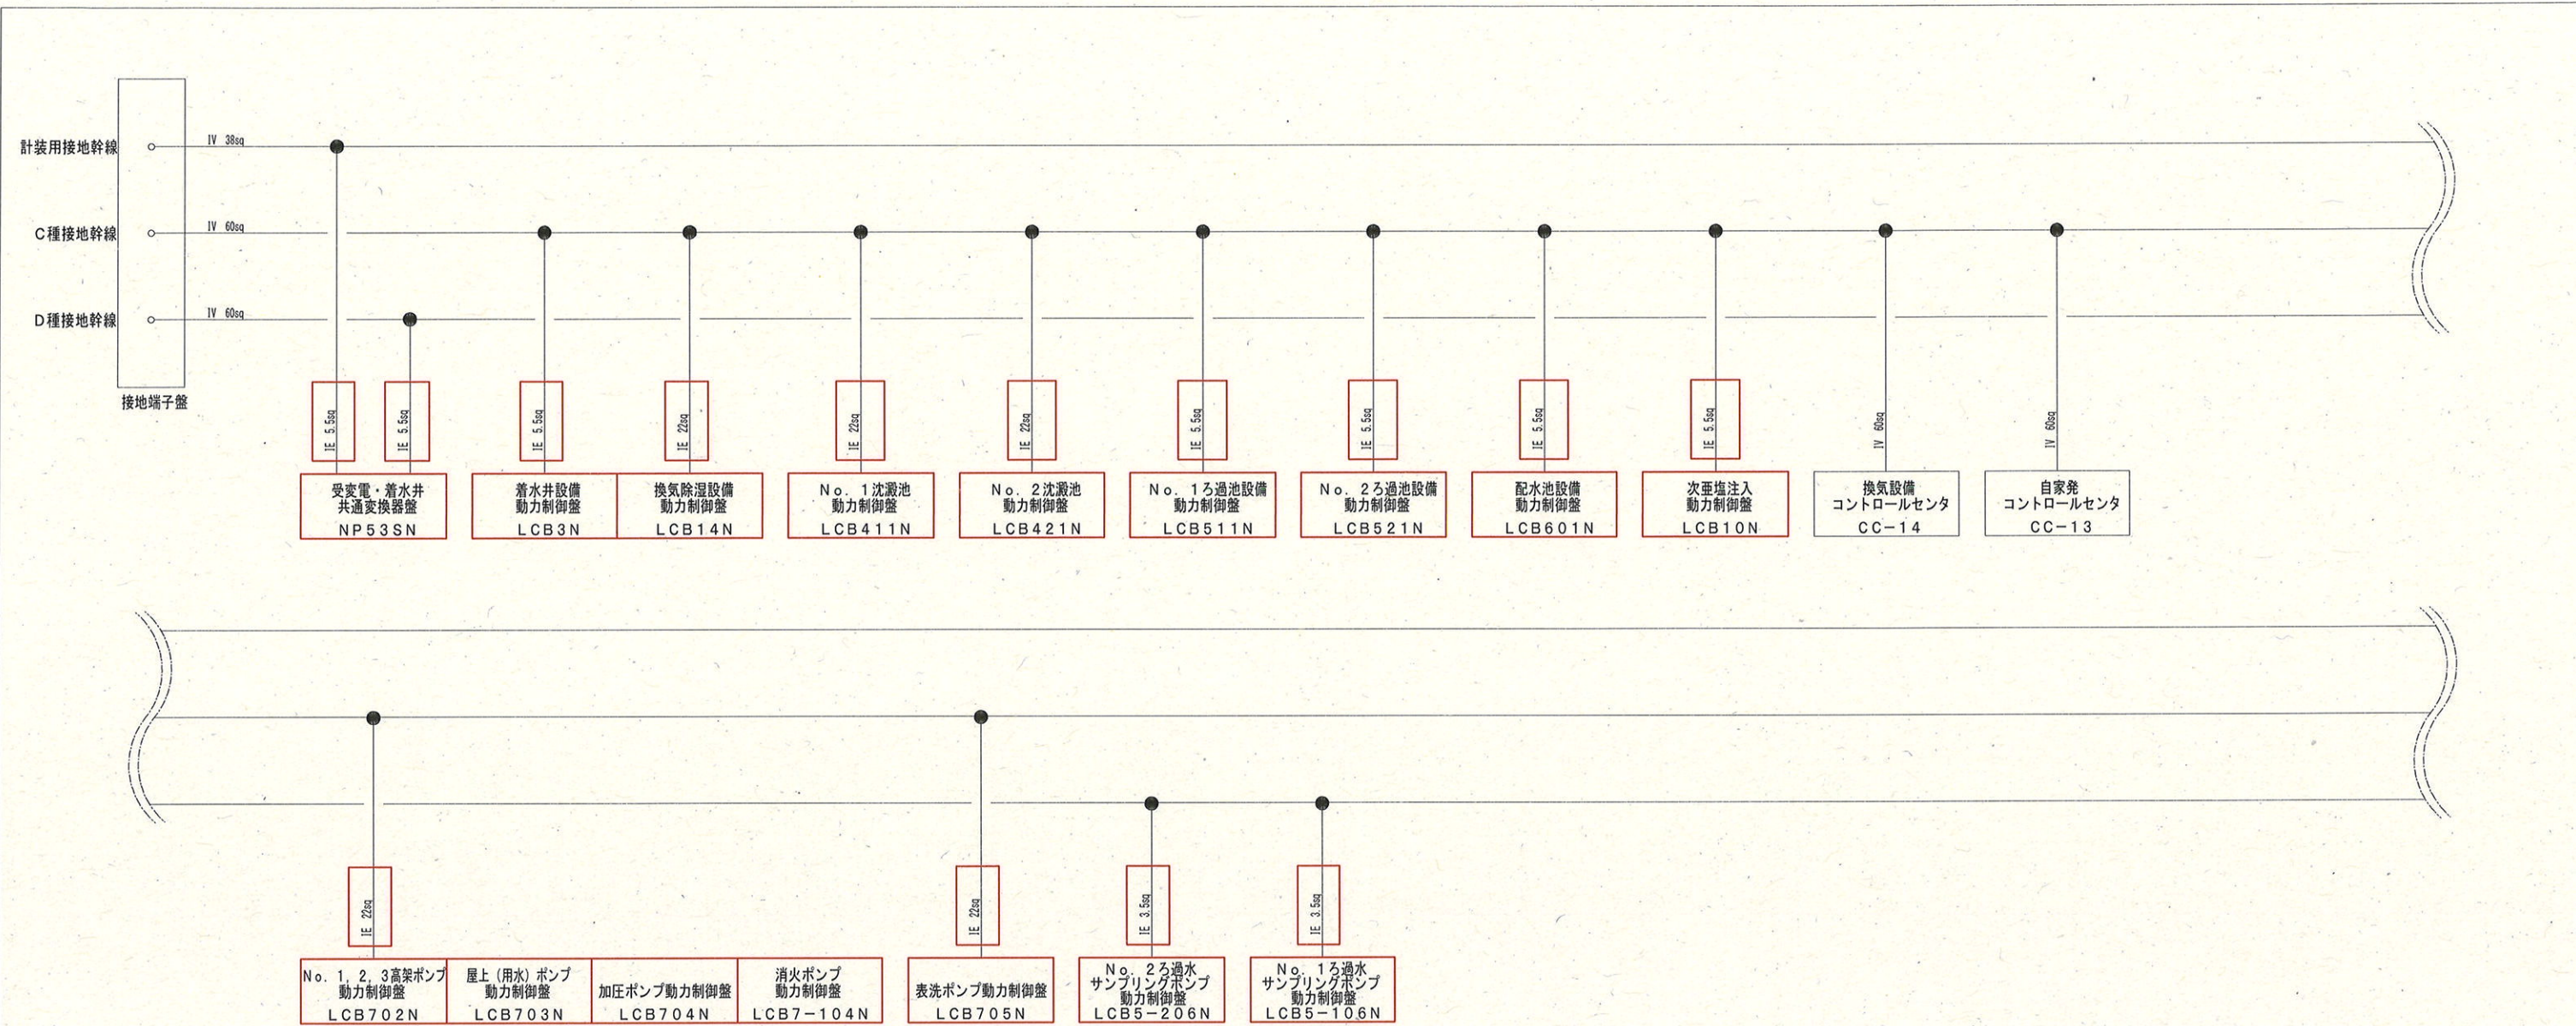

参考図

注記 1. 部は、更新工事を示す。
2. 負荷・現場操作盤はD種接地へ接続し、該当するケーブルサイズは配線系統図（更新）（1）～（16）に記載の通りとする。
3. 計装機器は計装用接地へ接続とし、該当するケーブルサイズは配線系統図（更新）（1）～（16）に記載の通りとする。
4. その他特記無きは既設を示す。




課 長	課長補佐	係 長	調 査	設 計
				
針木浄水場動力設備更新工事			令和7年度	
			図 番	E-85
			縮 尺	NTS
接地系統図（更新）				
高知市上下水道局浄水課				

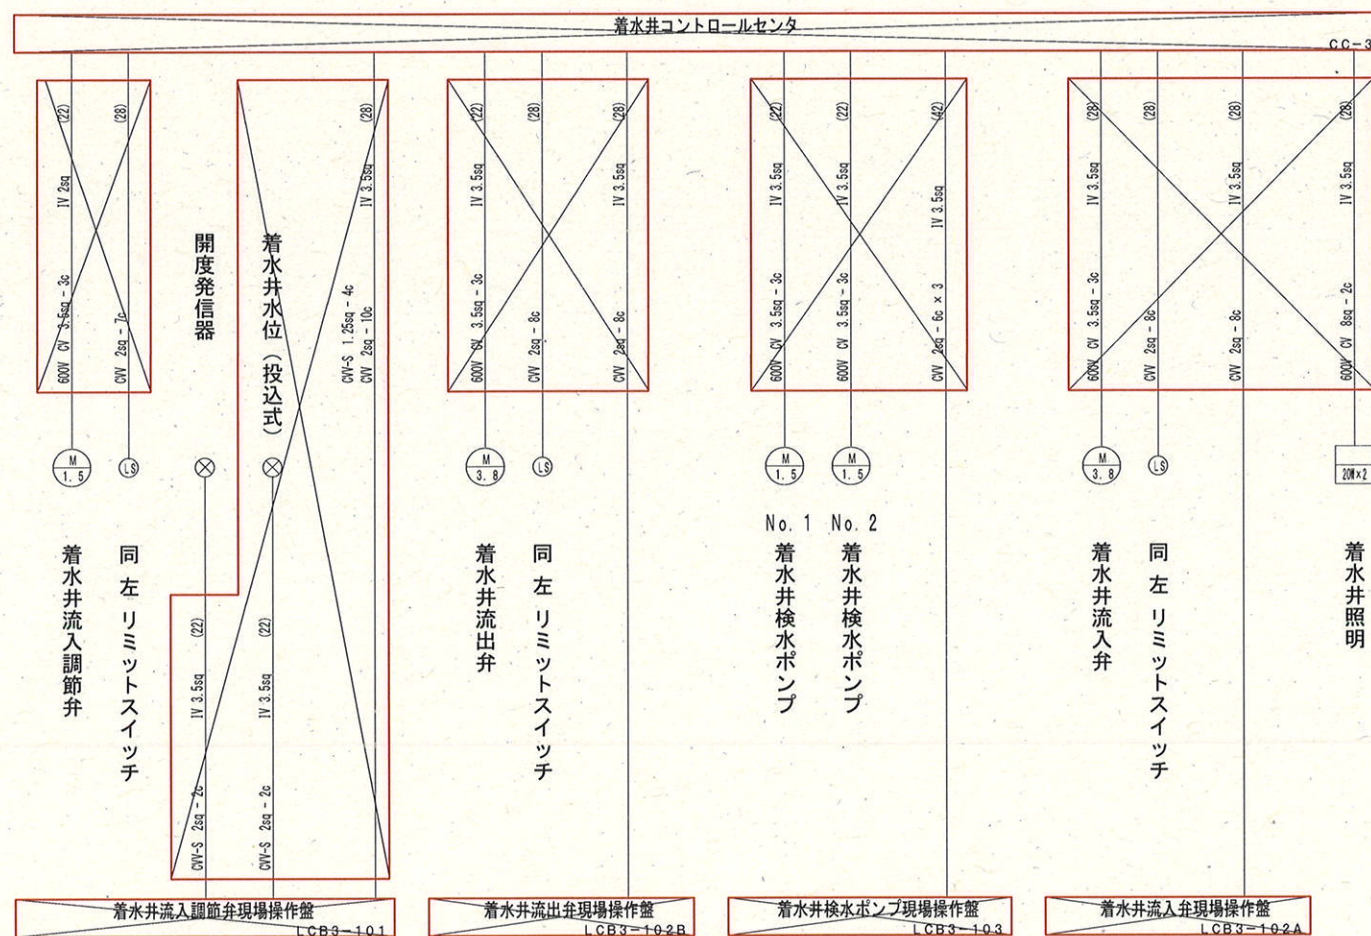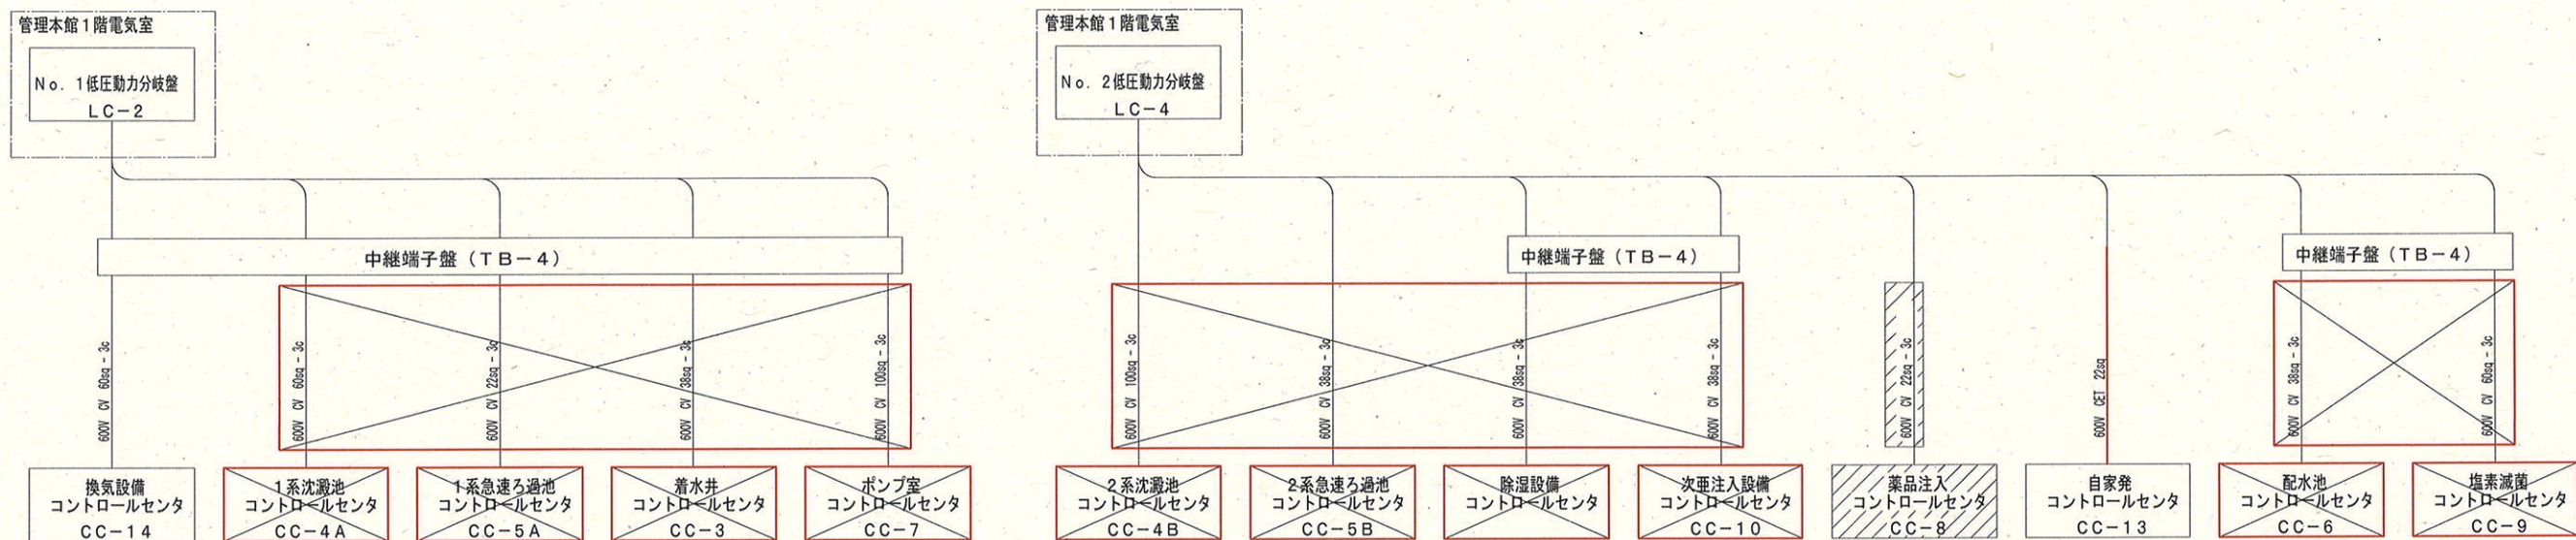

参考図

- 注記 1. 部は、撤去工事を示す。
2. 部は、撤去工事（将来）を示す。
3. ● は引き戻し点A（地下1階発電機室／ビット内）を示す。
4. 特記なき電線管は厚鋼電線管を示す。
5. その他特記無きは既設を示す。



課 長	課長補佐	係 長	調 査	設 計
針木浄水場動力設備更新工事			図 番	令和7年度 E-86
			縮 尺	NTS
			高知市上下水道局浄水課	

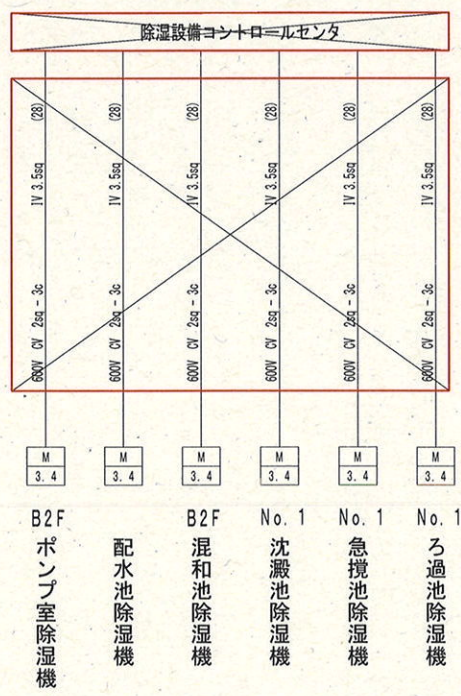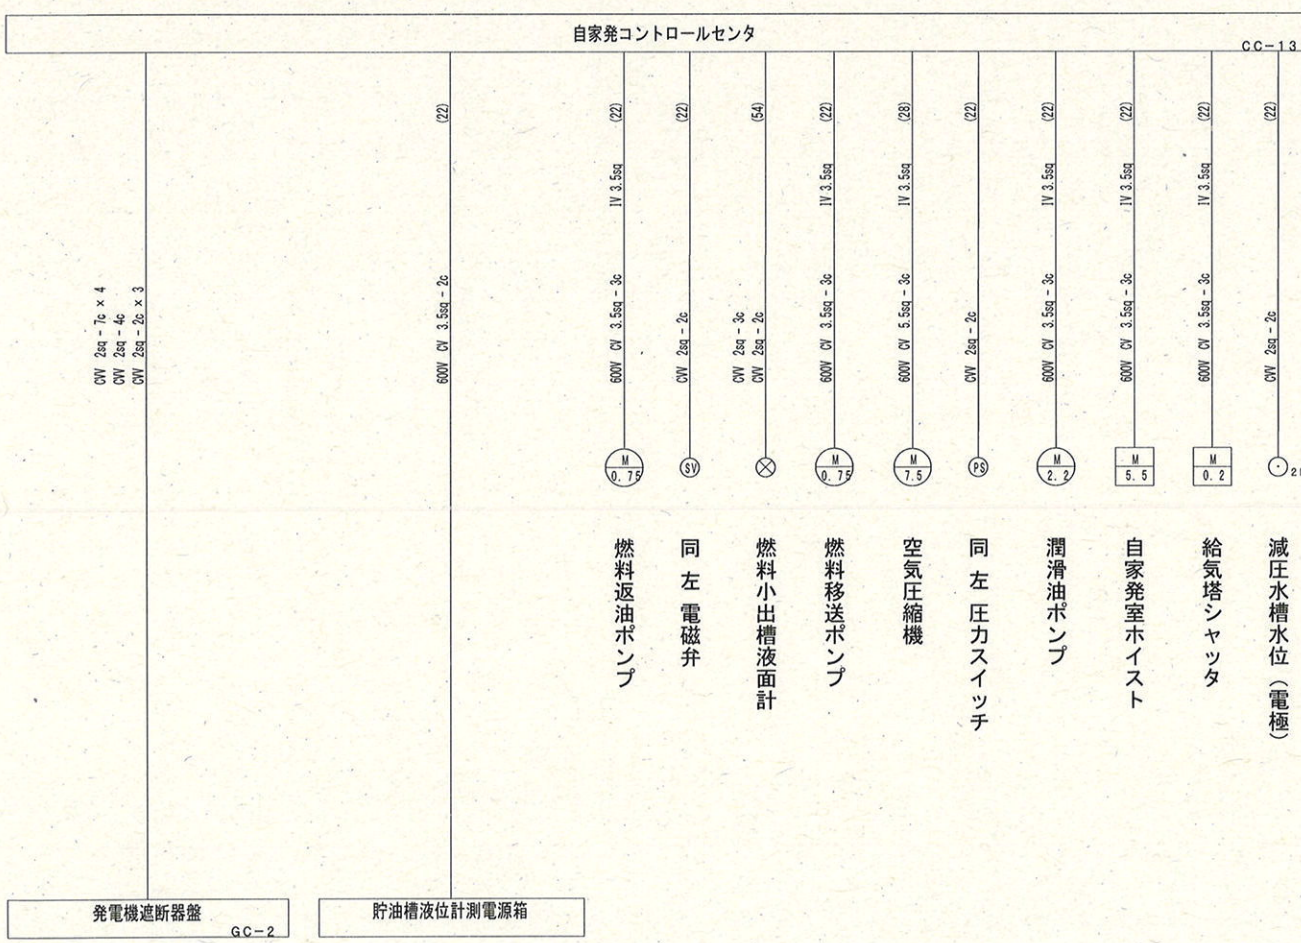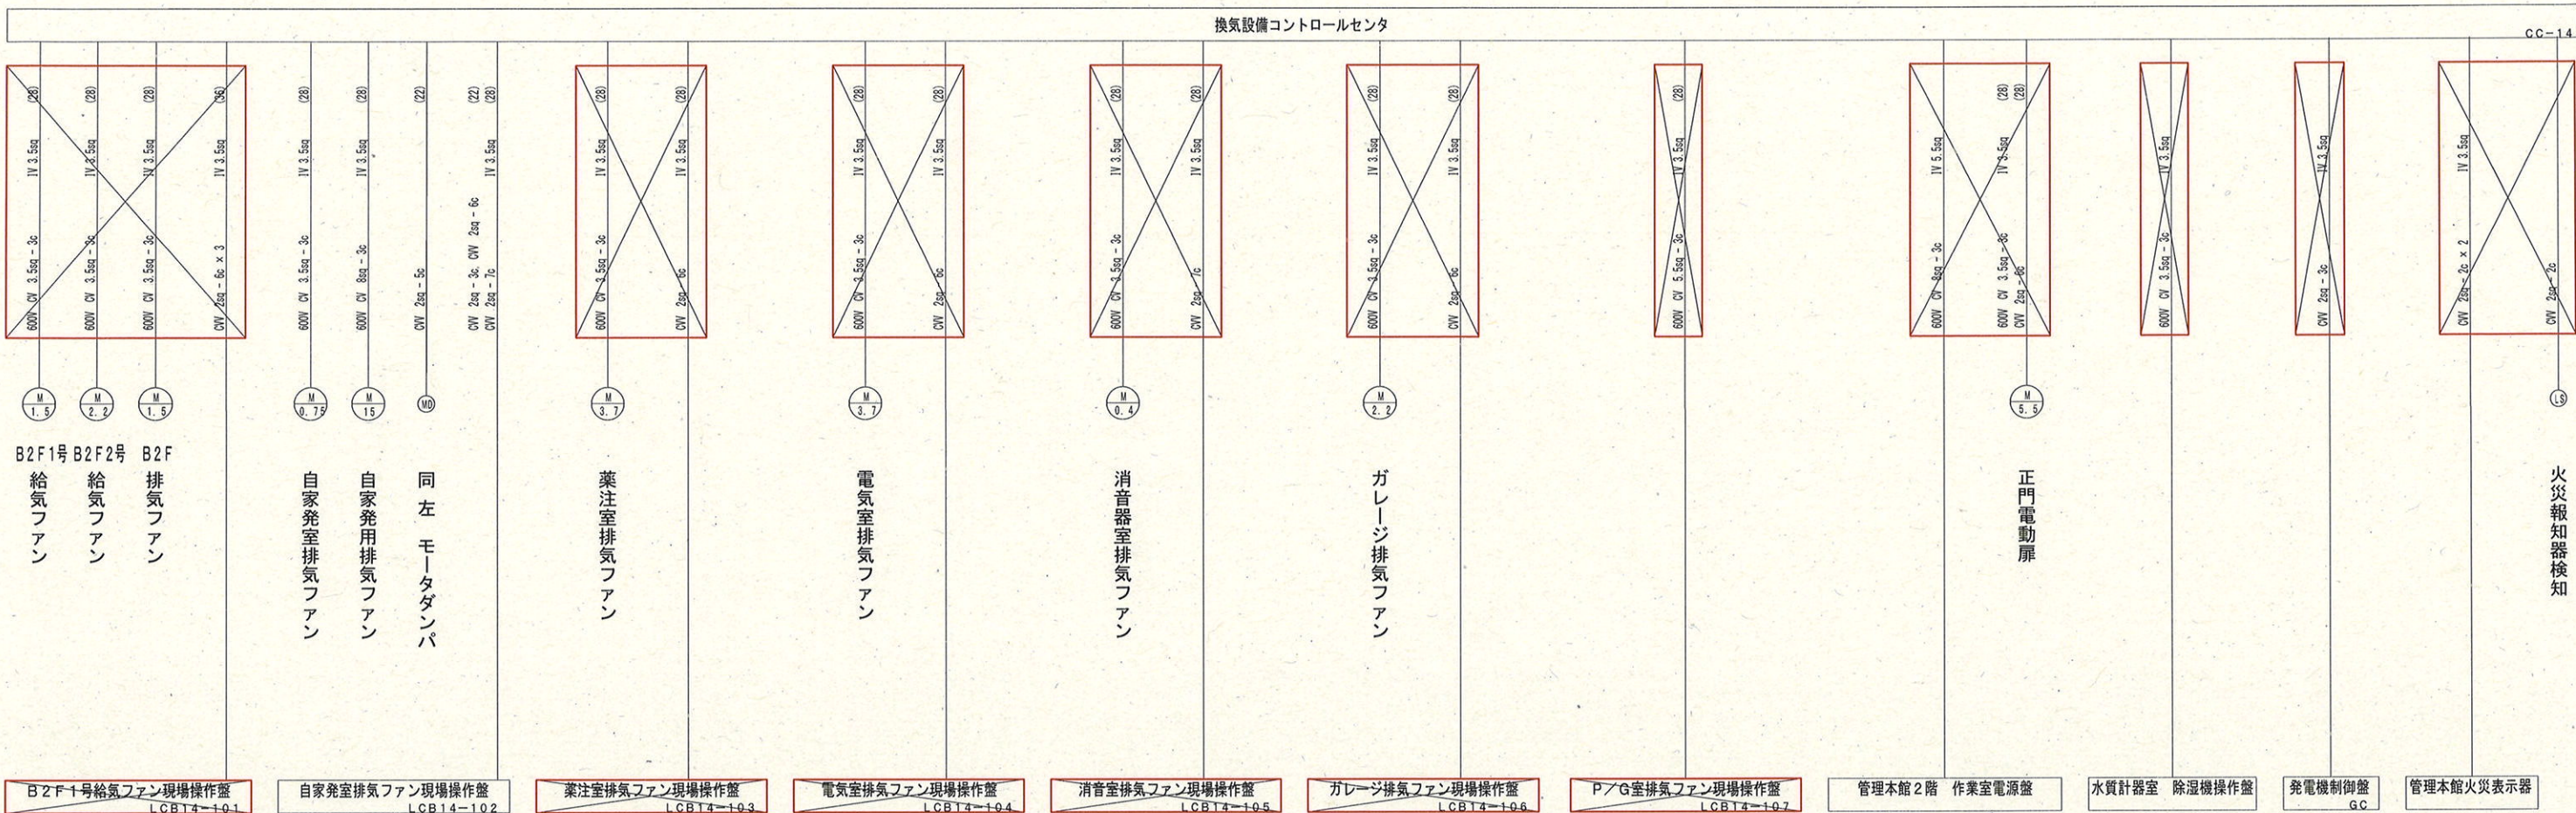

参考図

- 注記 1.  部は、撤去工事を示す。
2. 特記なき電線管は厚鋼電線管を示す。
3. その他特記無きは既設を示す。



課 長	課長補佐	係 長	調 査	設 計
				
針木浄水場動力設備更新工事			令和7年度	
			図 番	E-87
			縮 尺	NTS
配線系統図(2) (撤去)				
高知市上下水道局浄水課				

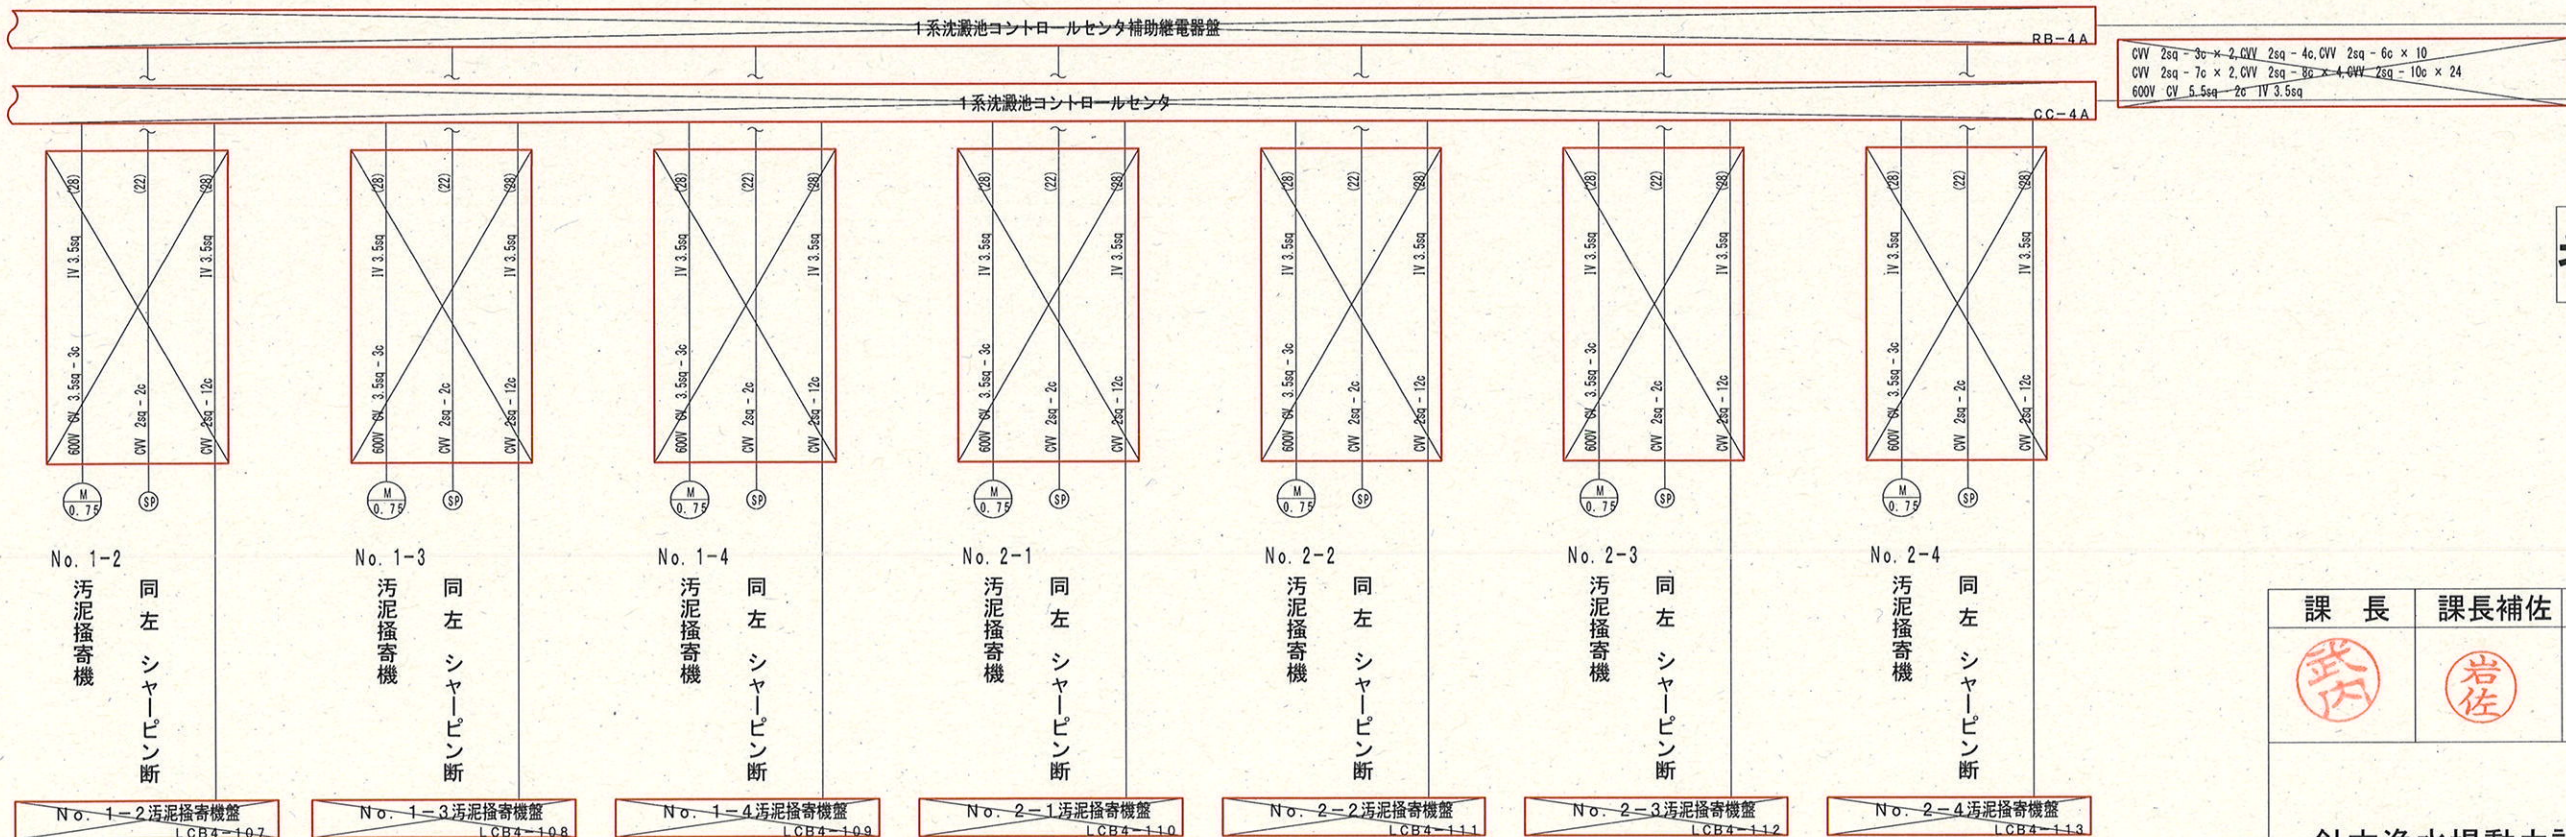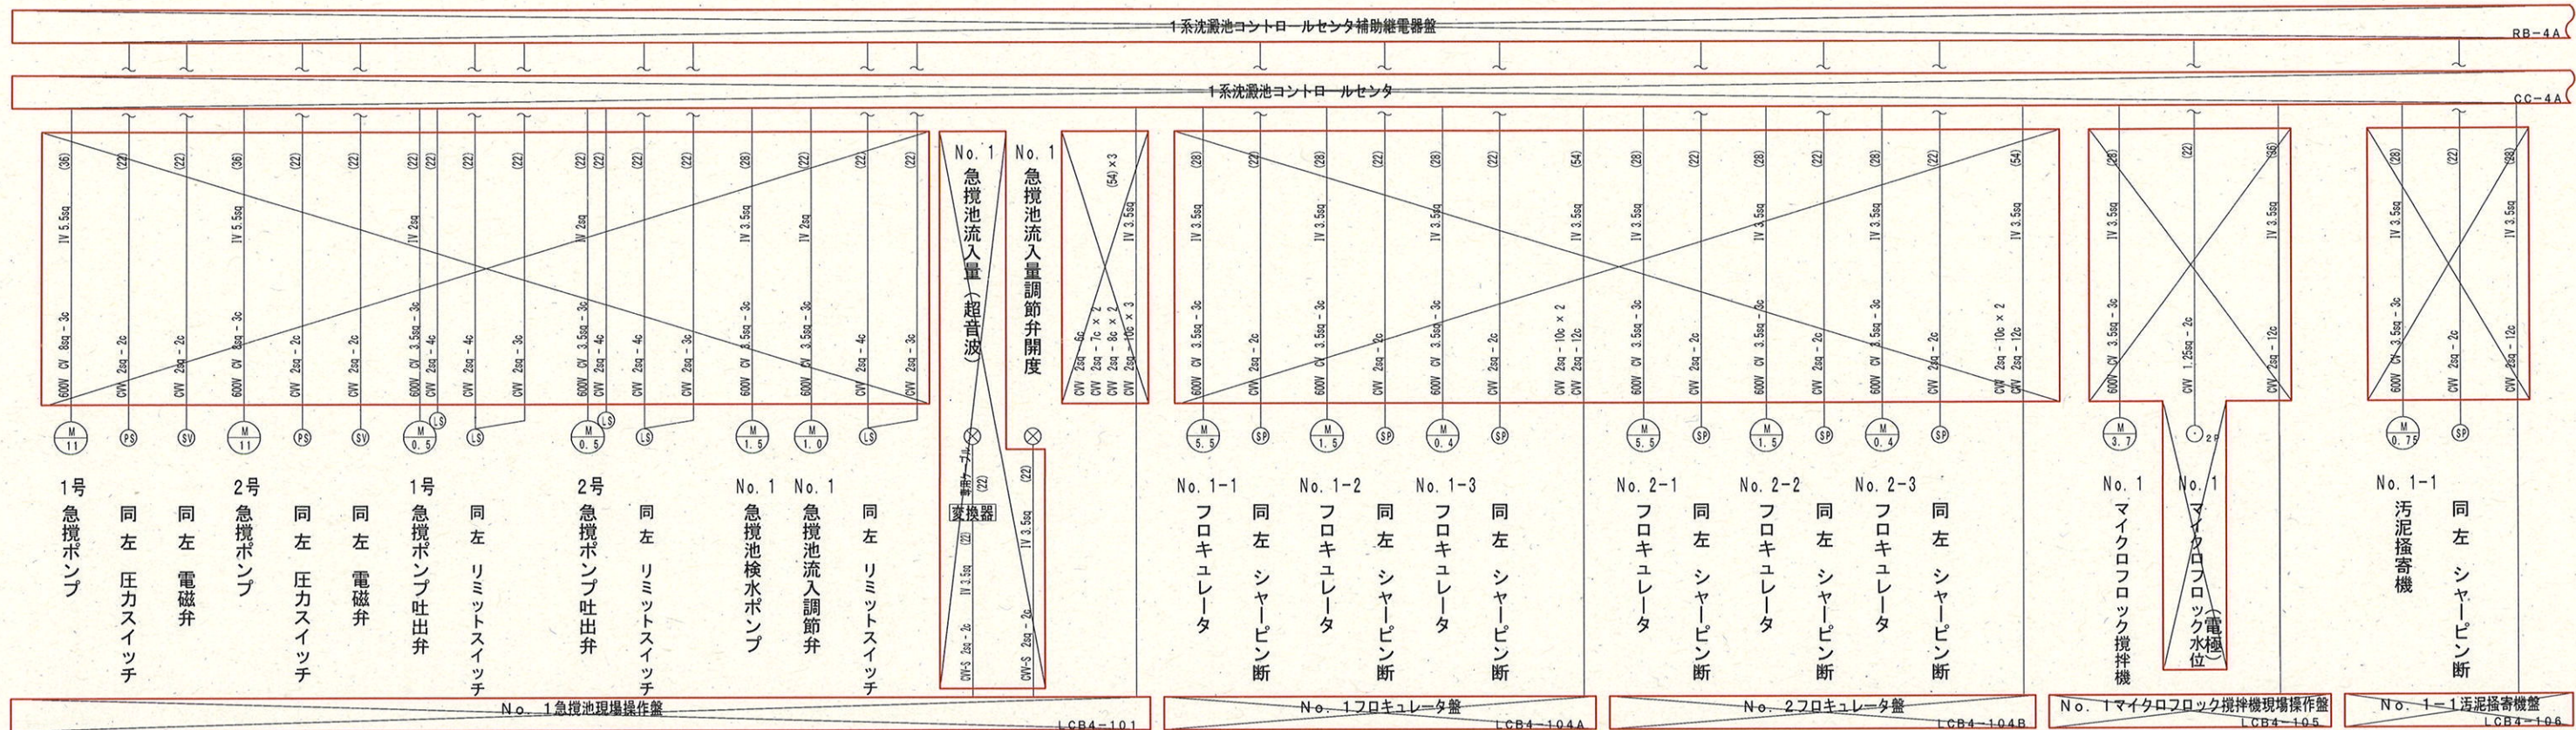

参考図

注記 1. 部は、撤去工事を示す。
2. 特記なき電線管は厚鋼電線管を示す。
3. その他特記なきは既設を示す。


課 長	課長補佐	係 長	調 査	設 計
針木浄水場動力設備更新工事				令和7年度
				図 番 E-88
配線系統図(3) (撤去)				縮 尺 NTS
高知市上下水道局浄水課				

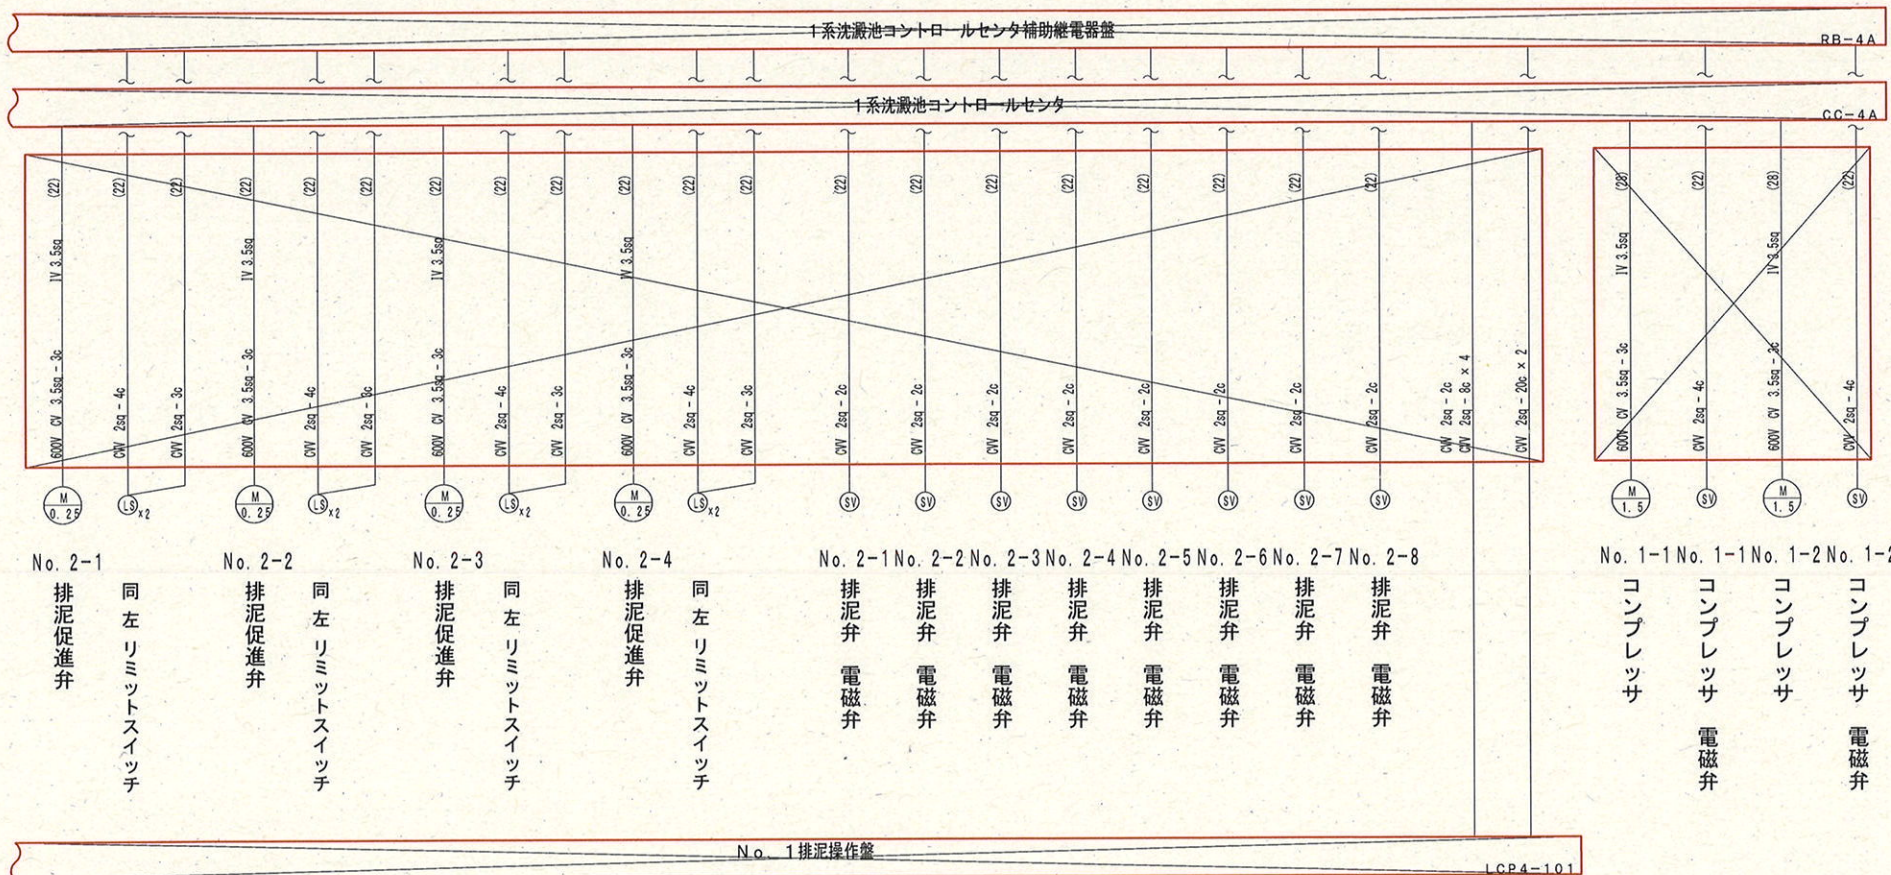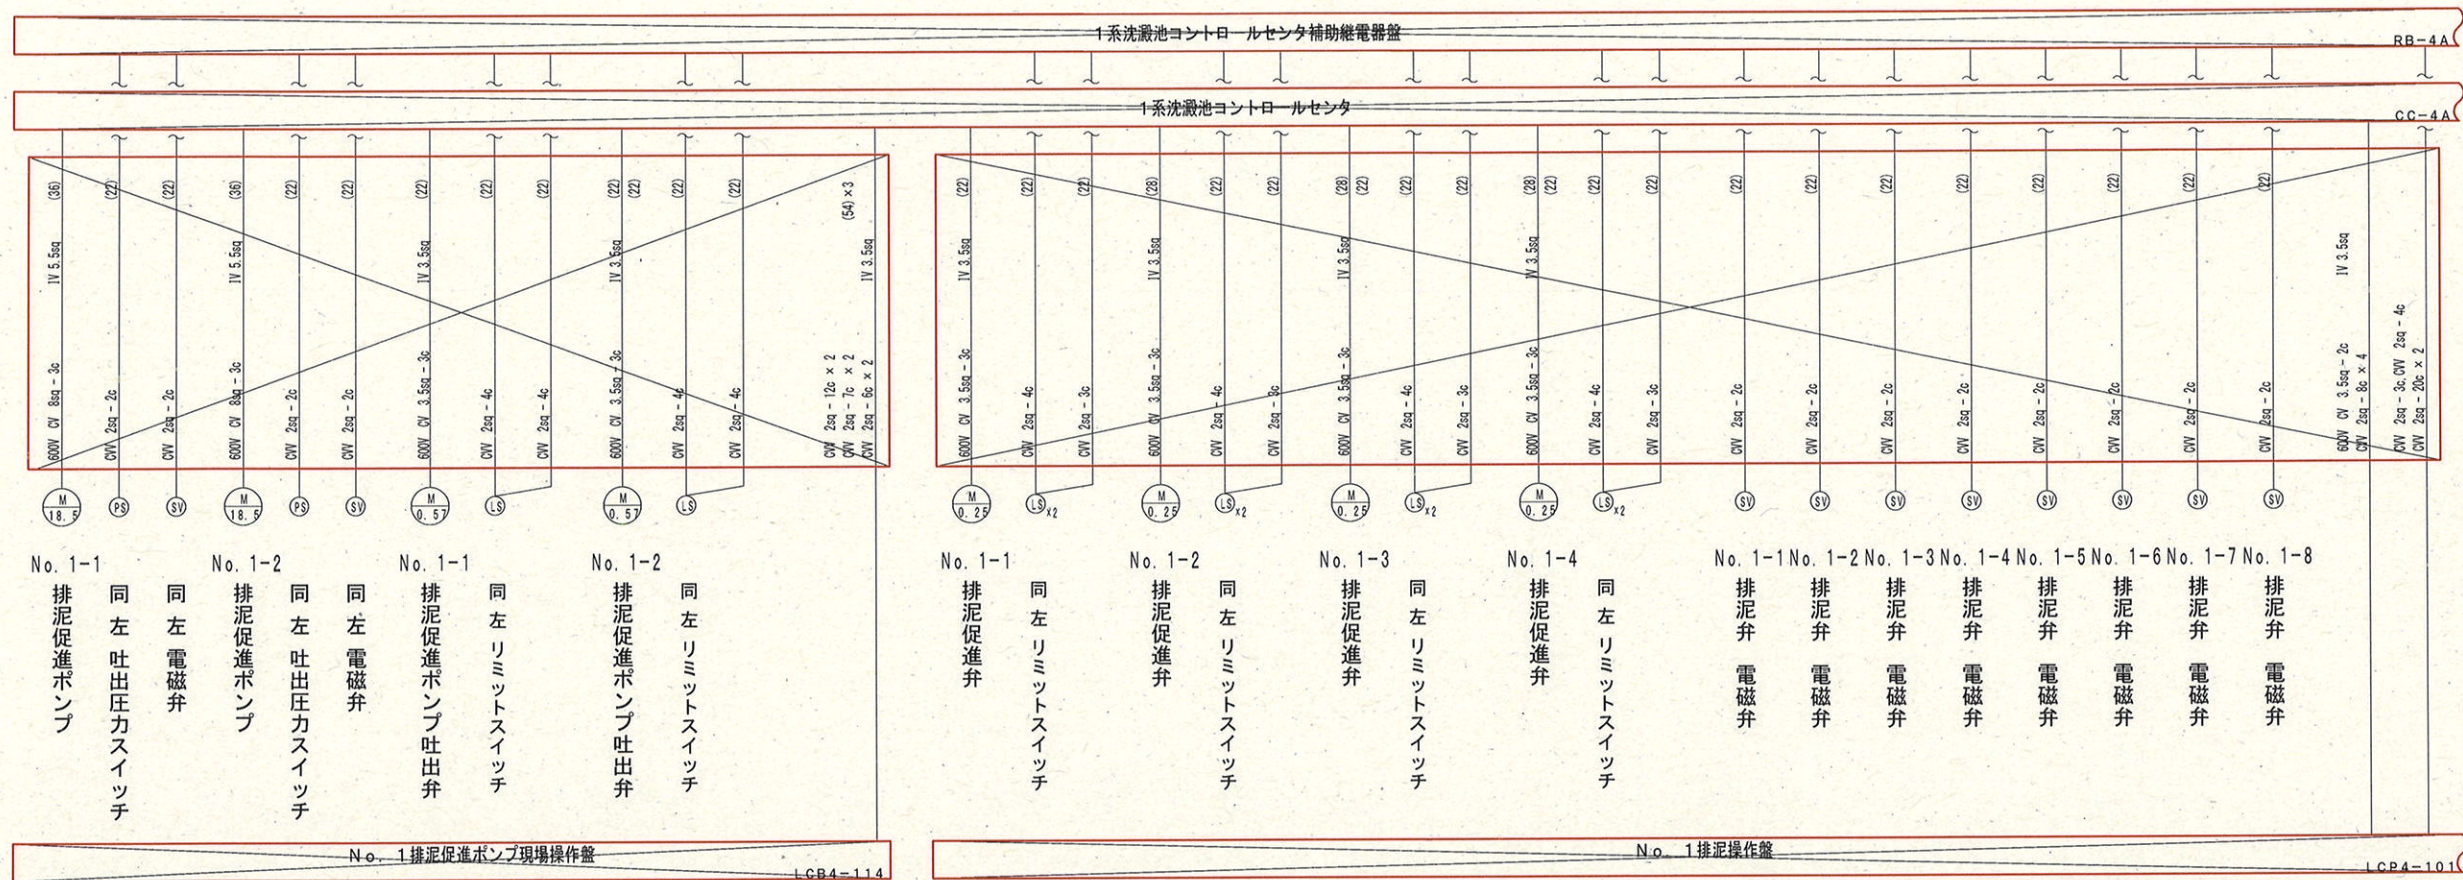

参考図

注記 1. 部は、撤去工事を示す。
2. 特記なき電線管は厚鋼電線管を示す。
3. その他特記無きは既設を示す。

課長	課長補佐	係長	調査	設計
針木浄水場動力設備更新工事				令和7年度
				図番 E-89
配線系統図(4) (撤去)				縮尺 NTS
高知市上下水道局浄水課				

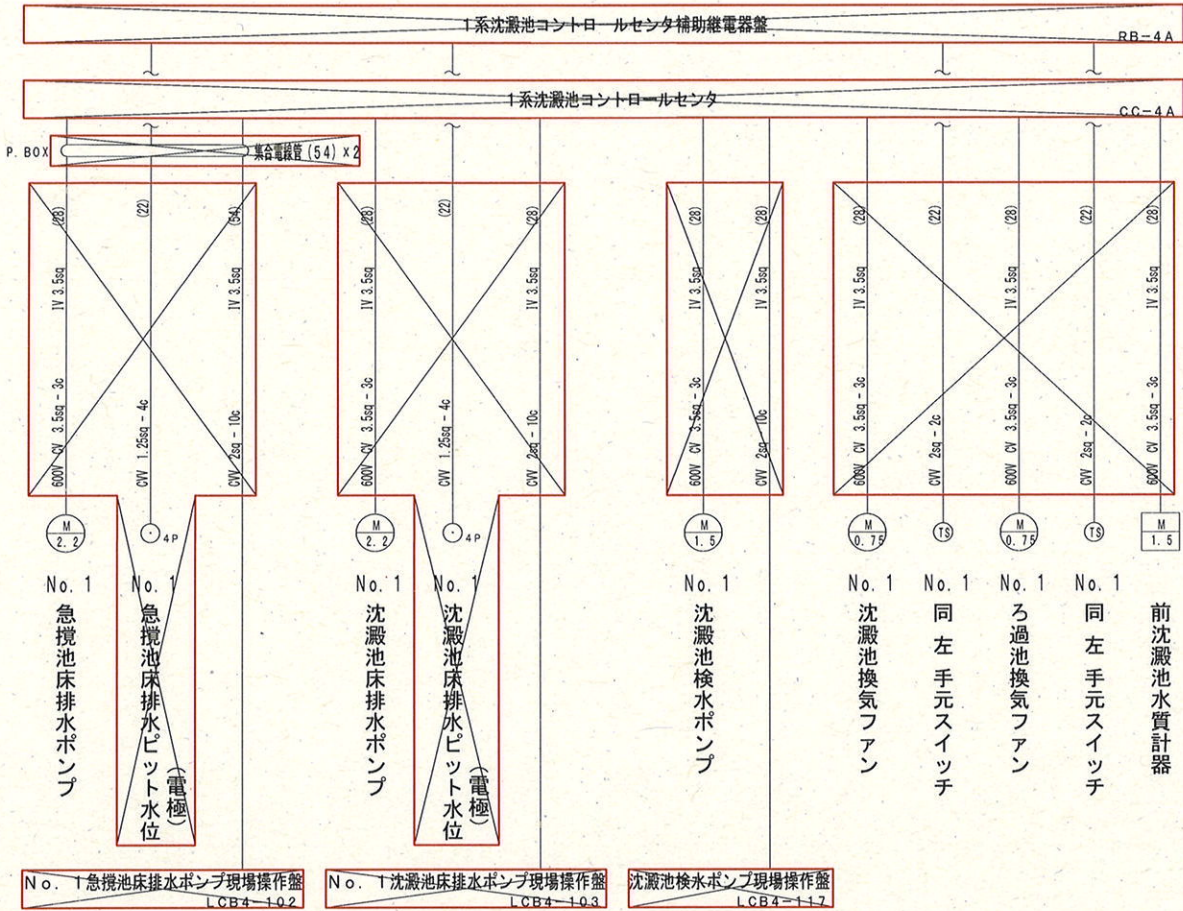

参考図

注記 1.  部は、撤去工事を示す。
2. 特記なき電線管は厚銅電線管を示す。
3. その他特記無きは既設を示す。

課 長	課長補佐	係 長	調 査	設 計
				
針木浄水場動力設備更新工事			令和7年度	
			図 番	E-90
			縮 尺	NTS
配線系統図(5) (撤去)				
高知市上下水道局浄水課				

