

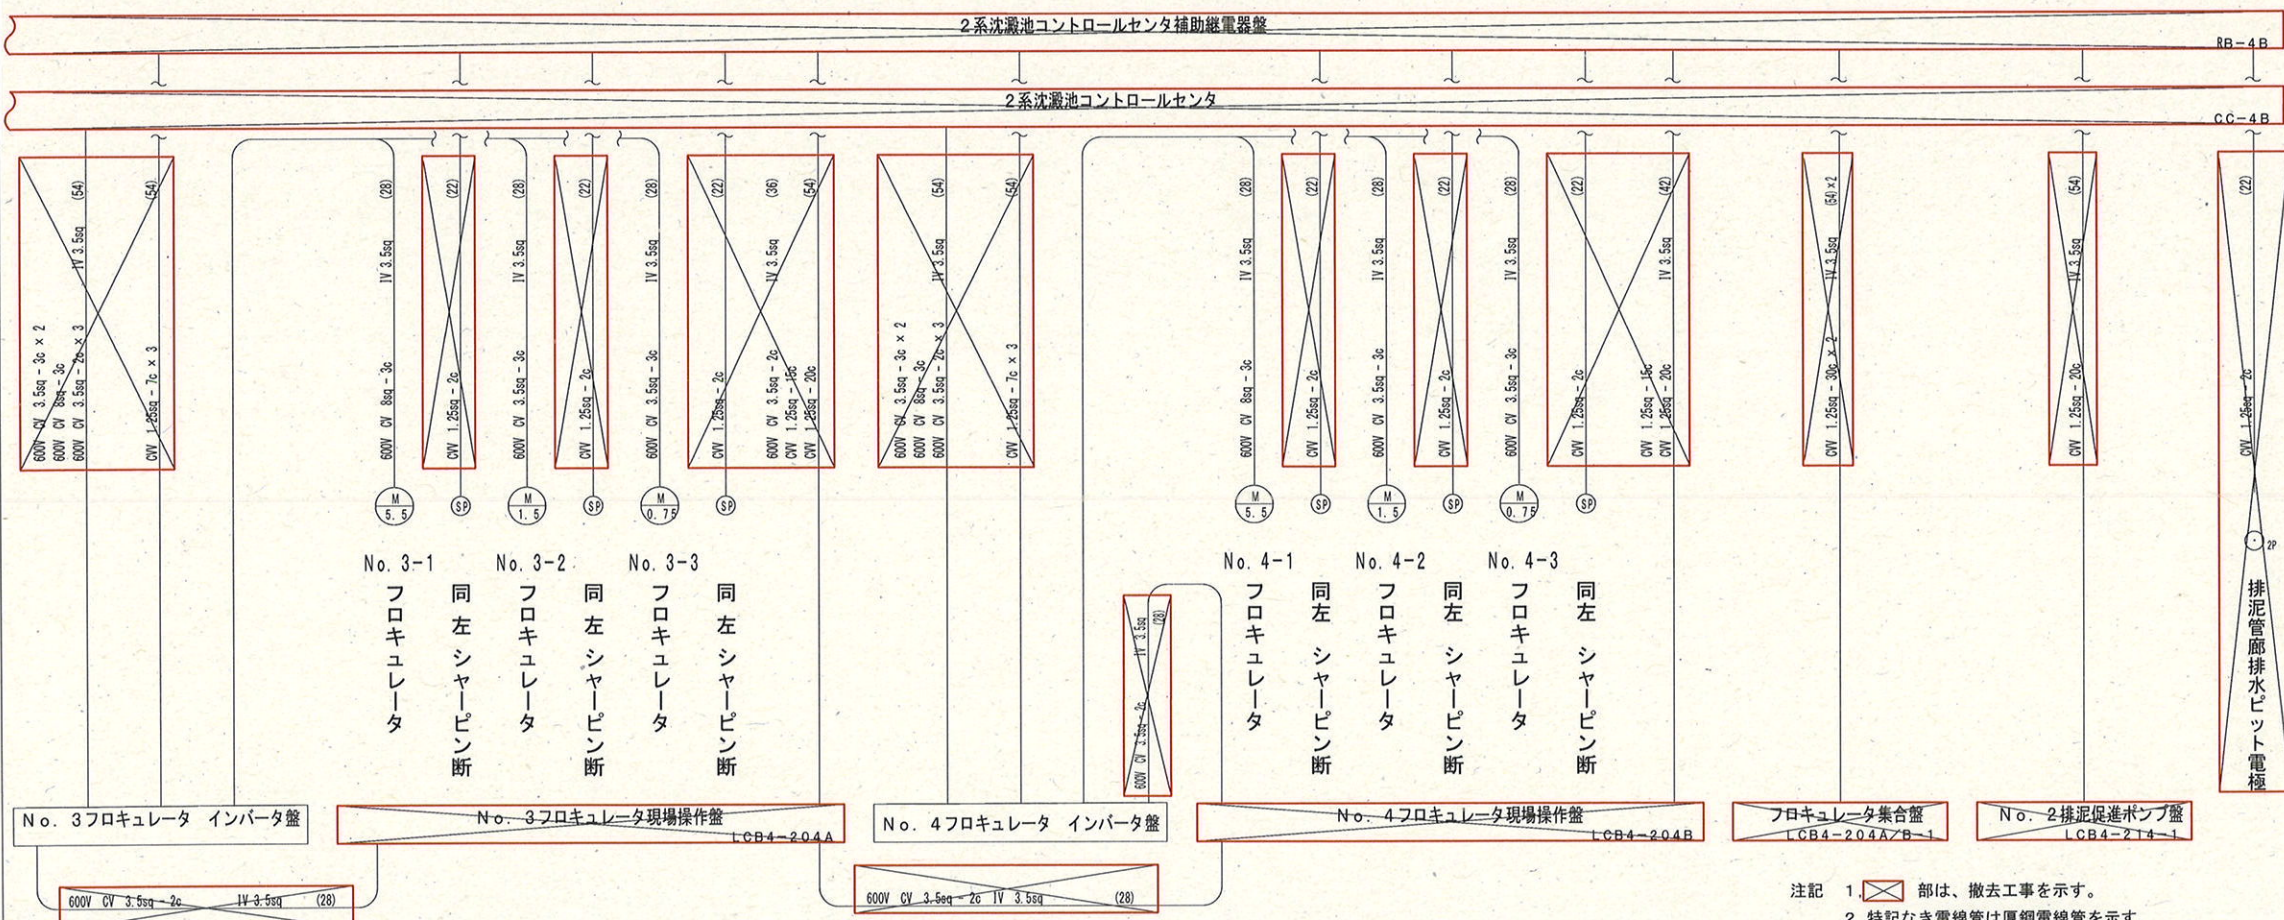


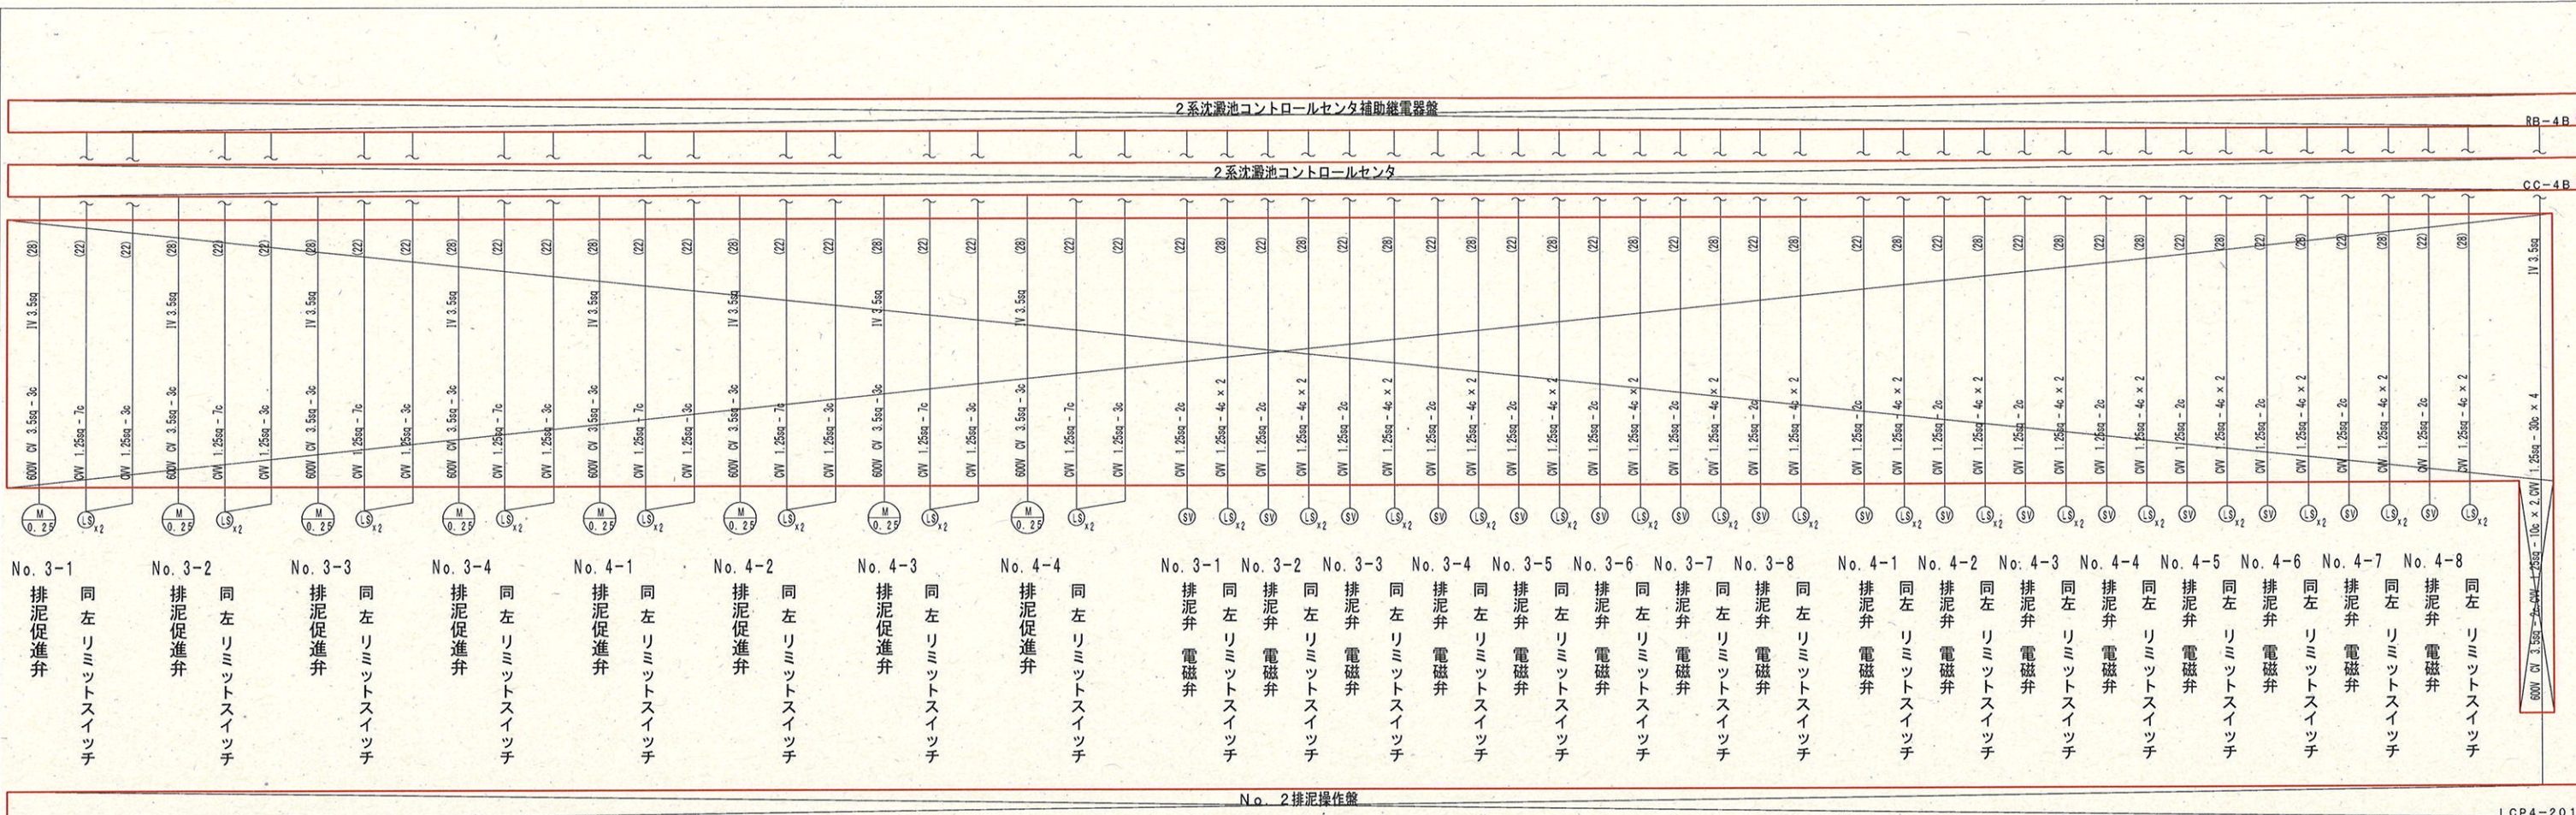

参考図

課 長	課長補佐	係 長	調 査	設 計
針木浄水場動力設備更新工事				令和7年度
図 番				E-92
縮 尺				NTS
高知市上下水道局浄水課				




- 注記
1. 部は、撤去工事を示す。
 2. 特記なき電線管は厚鋼電線管を示す。
 3. その他特記なきは既設を示す。

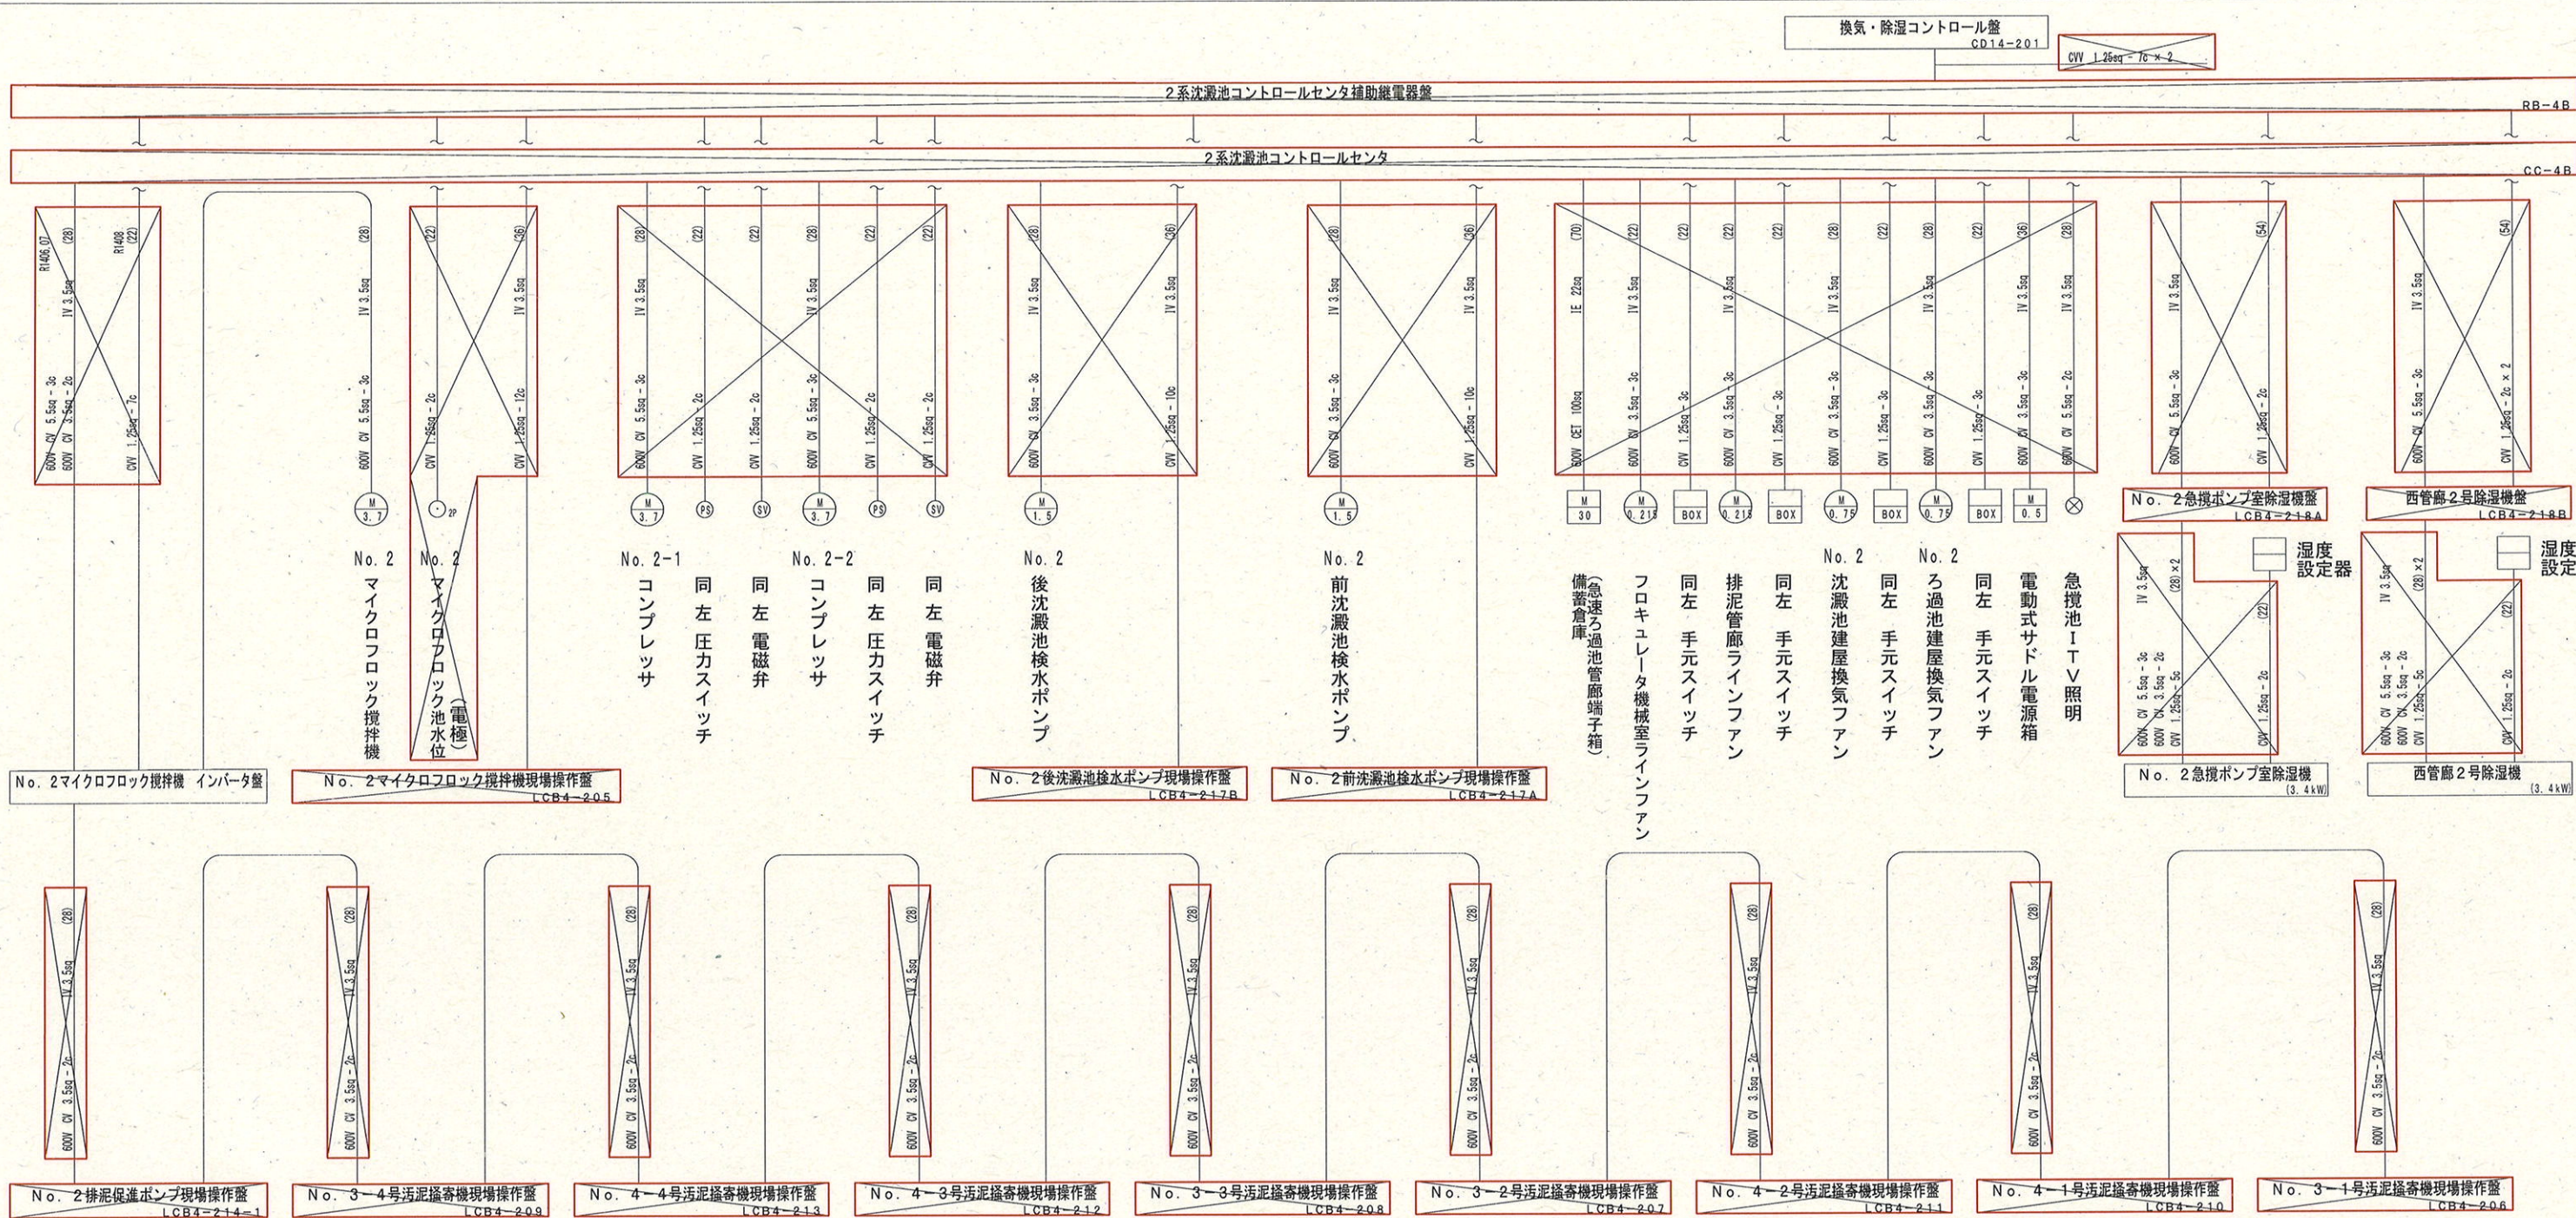

注記 1. 部は、撤去工事を示す。
2. 特記なき電線管は厚鋼電線管を示す。
3. その他特記無きは既設を示す。

参考図



課 長	課長補佐	係 長	調 査	設 計
針木浄水場動力設備更新工事				令和7年度 図 番 E-93
配線系統図(8) (撤去)				縮 尺 NTS
高知市上下水道局浄水課				

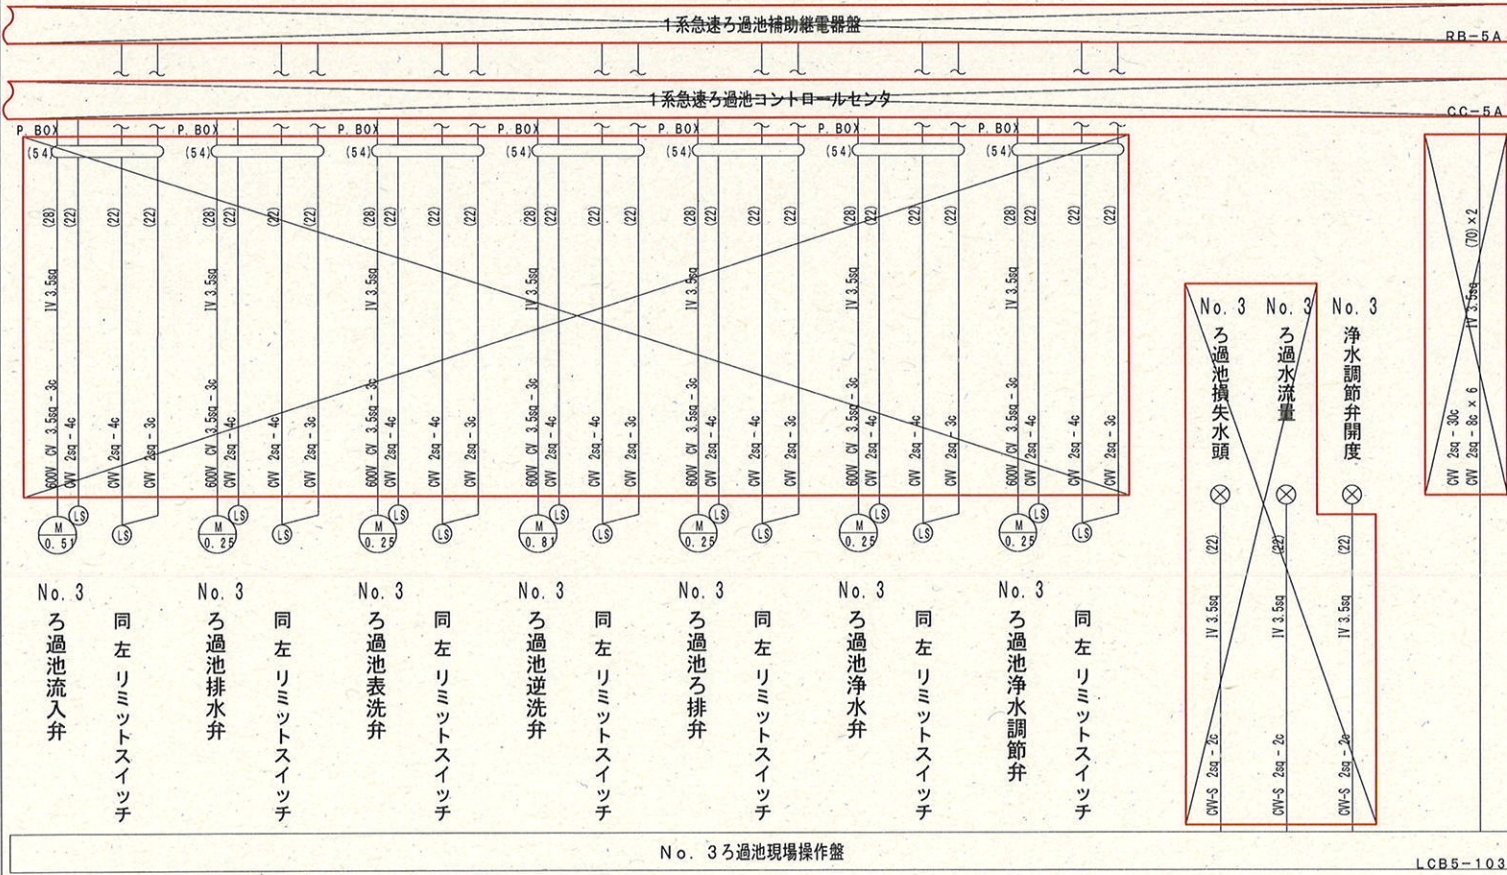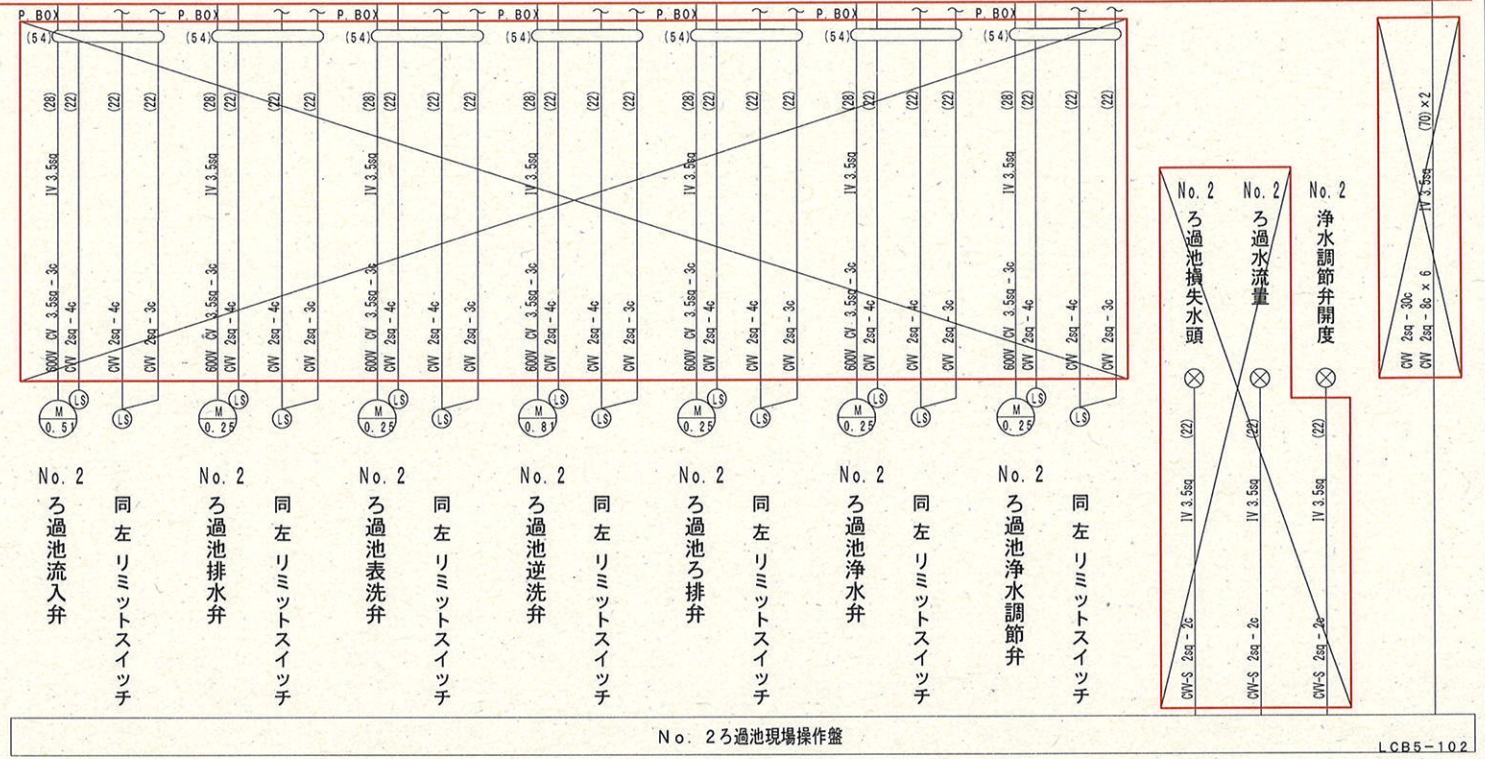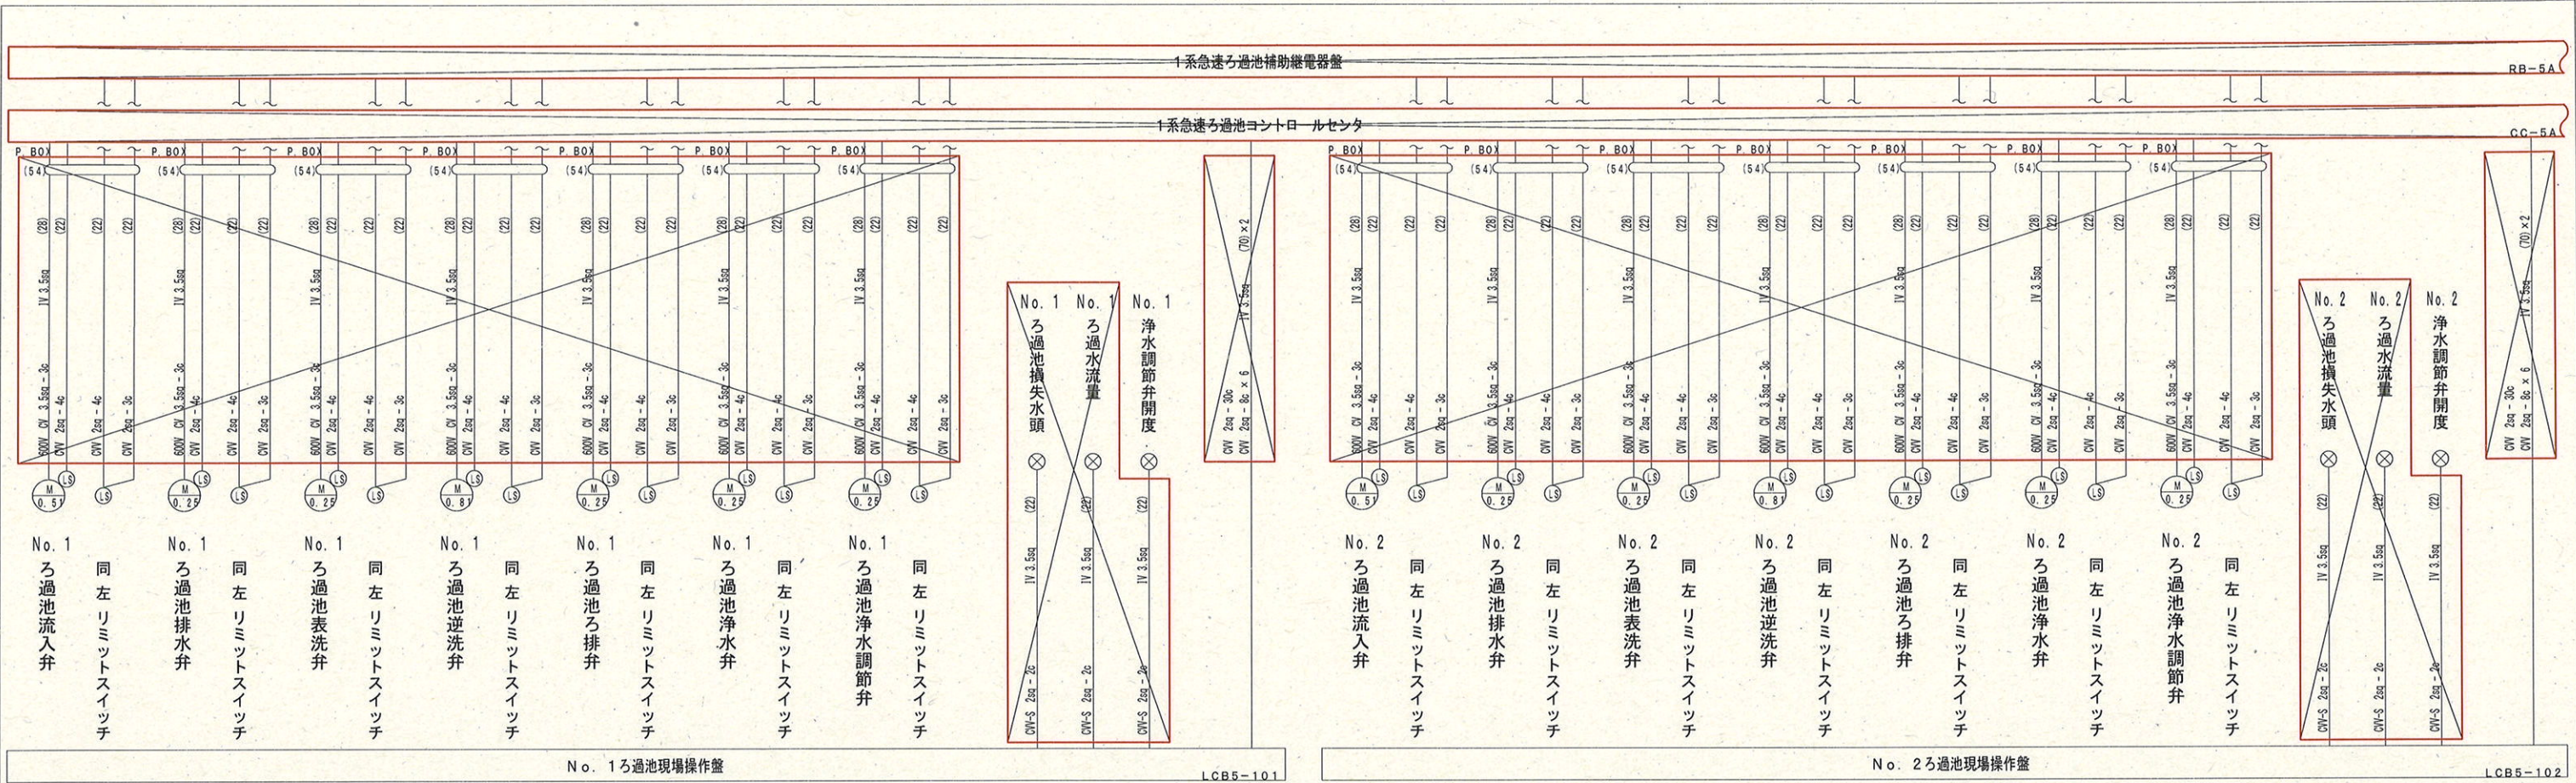

参考図

注記 1. 部は、撤去工事を示す。
2. 特記なき電線管は厚鋼電線管を示す。
3. その他特記無きは既設を示す。



課 長	課長補佐	係 長	調 査	設 計
令和7年度				図 番
針木浄水場動力設備更新工事				E-94
配線系統図(9) (撤去)				縮 尺
高知市上下水道局浄水課				NTS

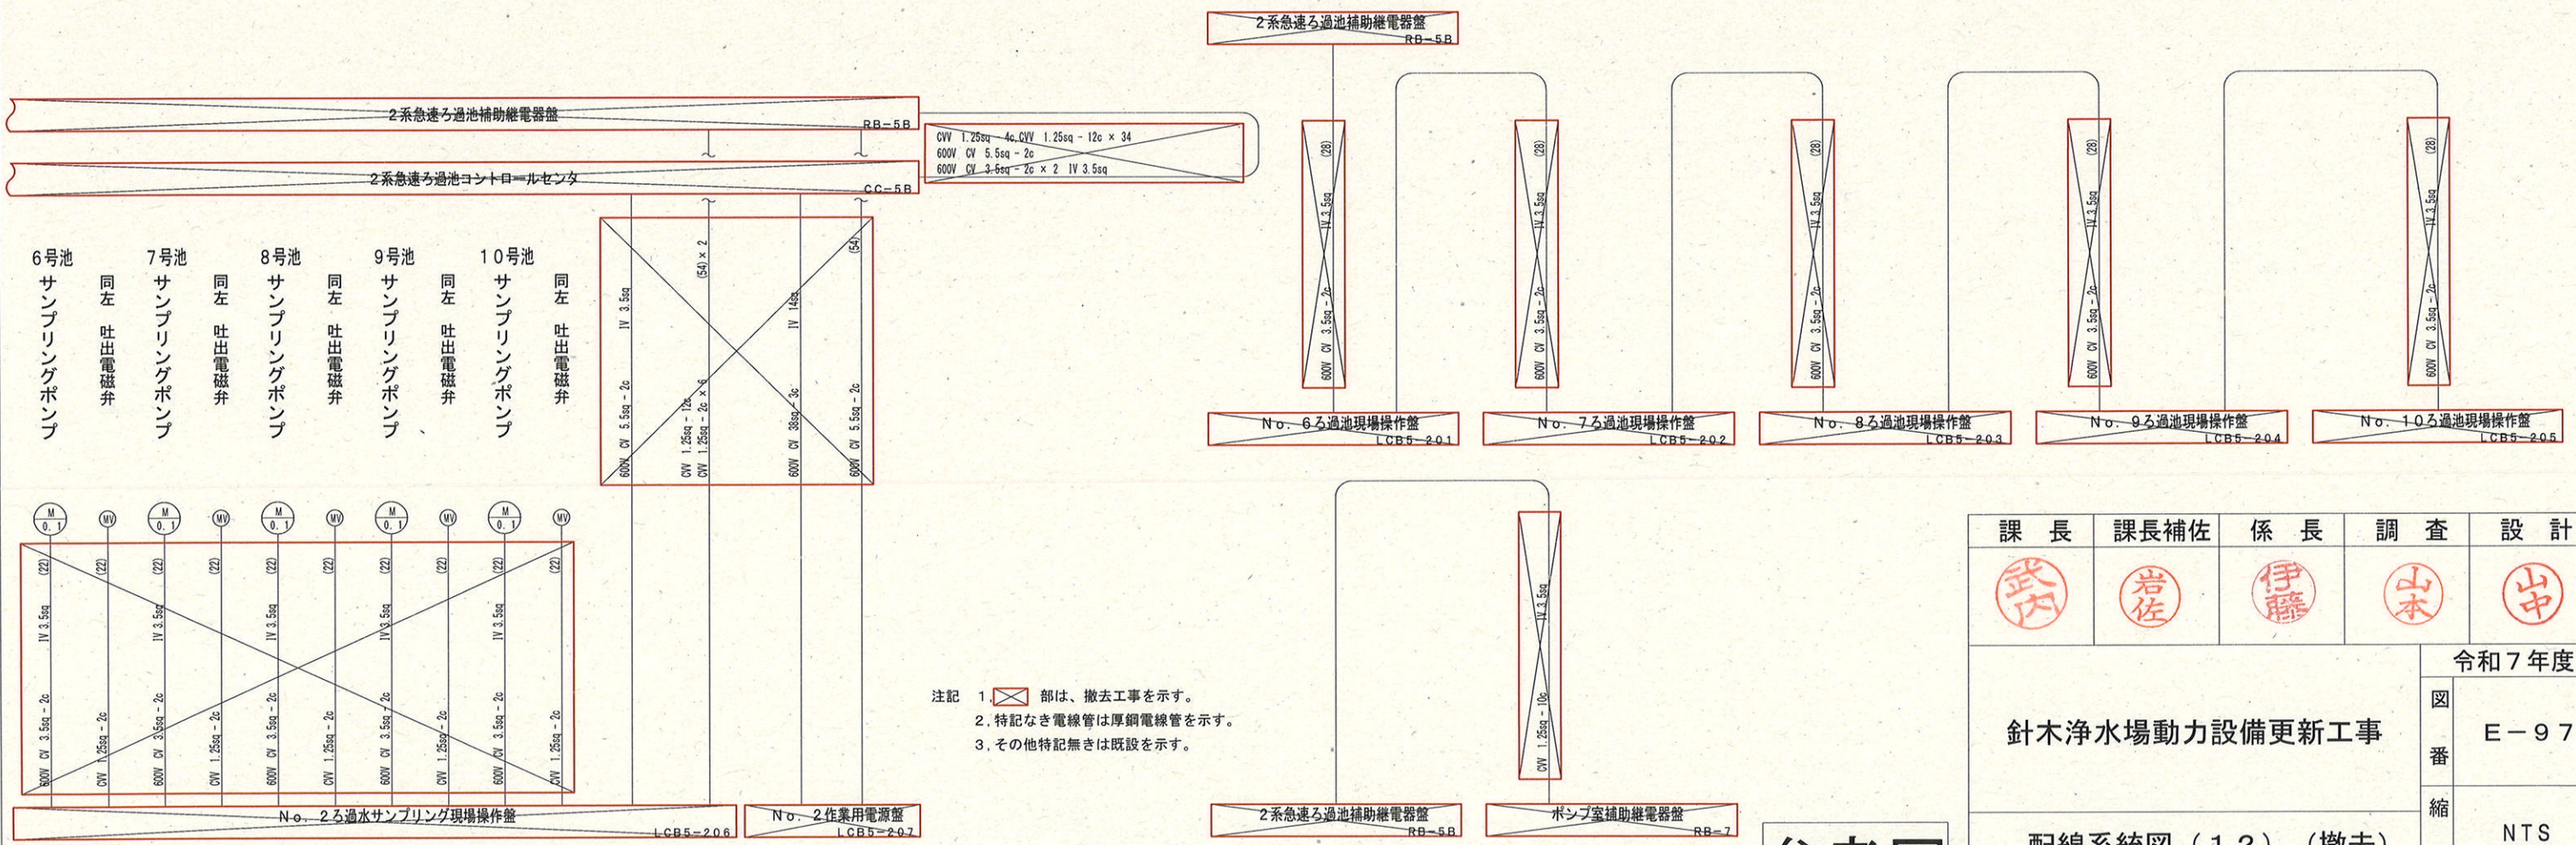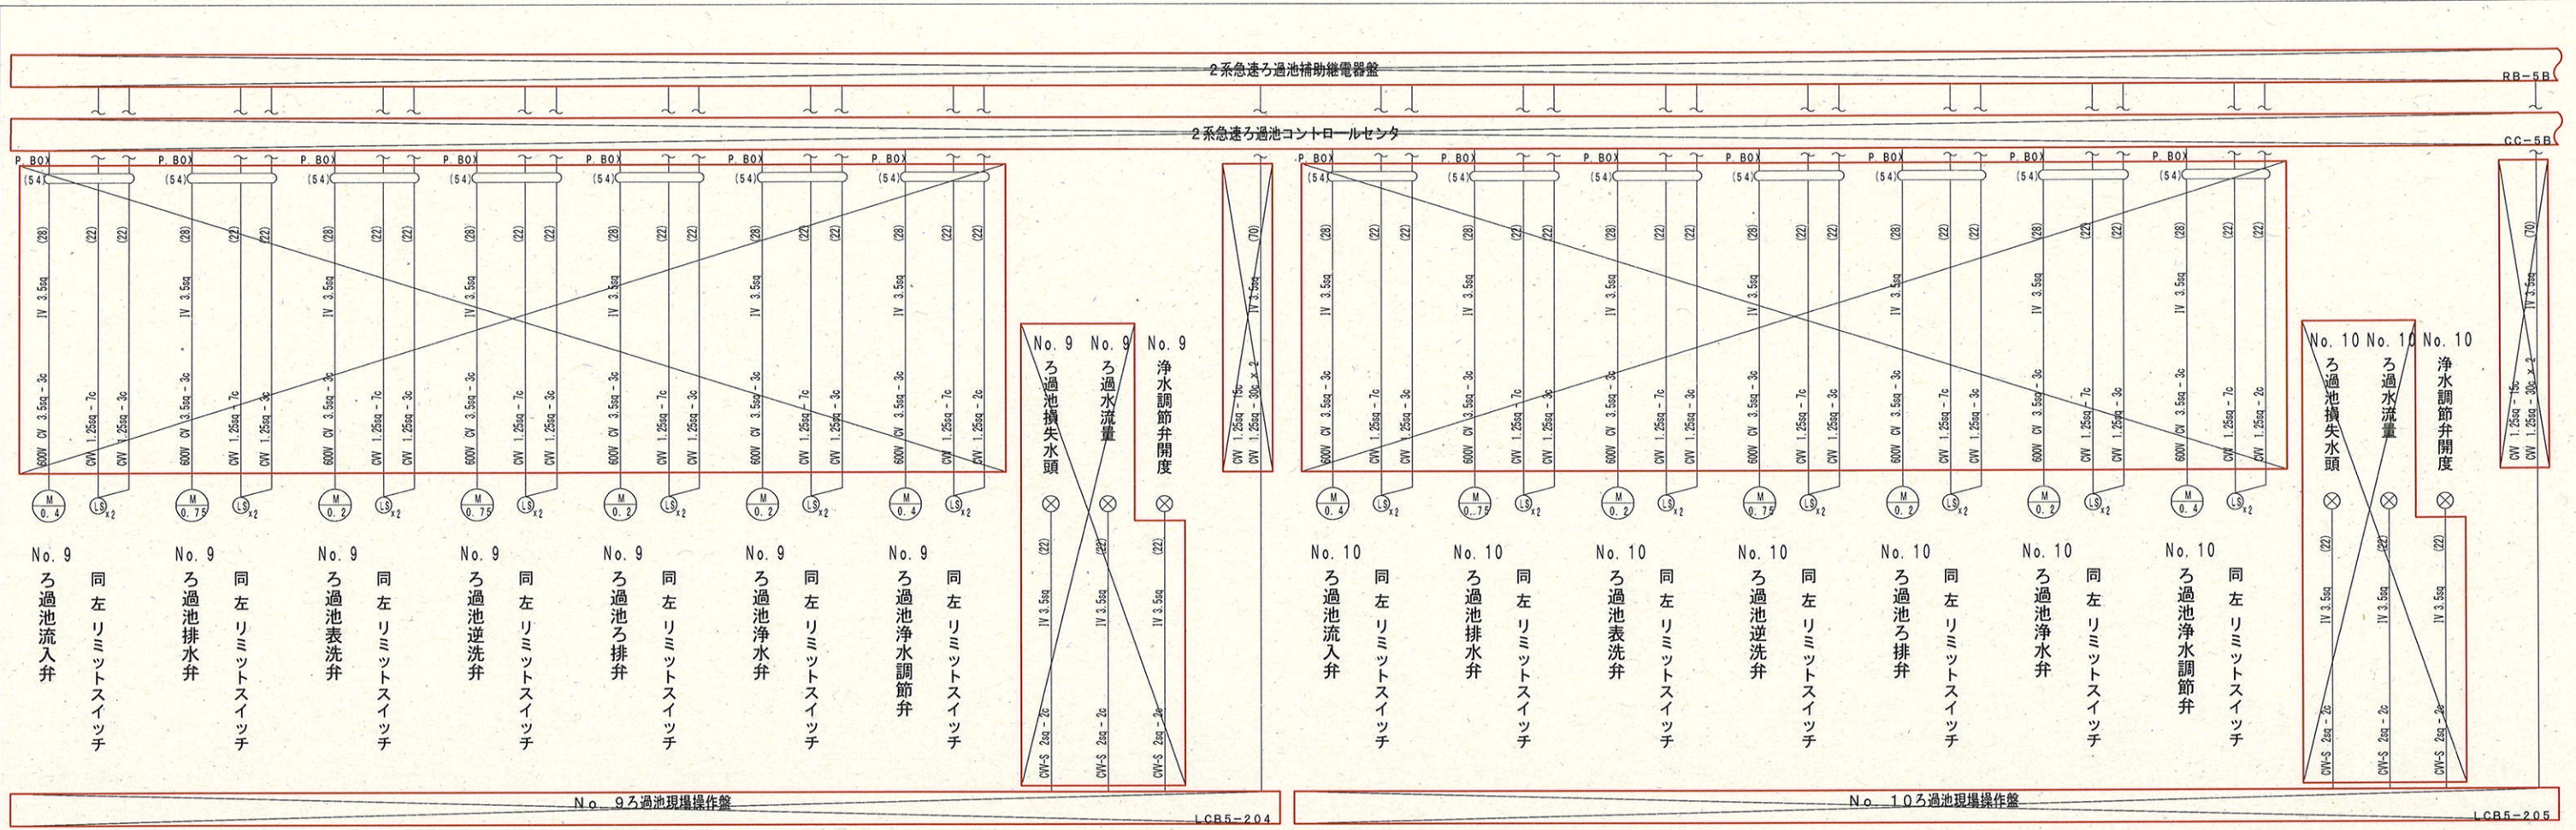

注記 1. 部は、撤去工事を示す。
 2. 特記なき電線管は厚鋼電線管を示す。
 3. その他特記なきは既設を示す。

参考図



課長	課長補佐	係長	調査	設計
令和7年度				図番
針木浄水場動力設備更新工事				E-97
配線系統図(12)(撤去)				縮尺
高知市上下水道局浄水課				NTS

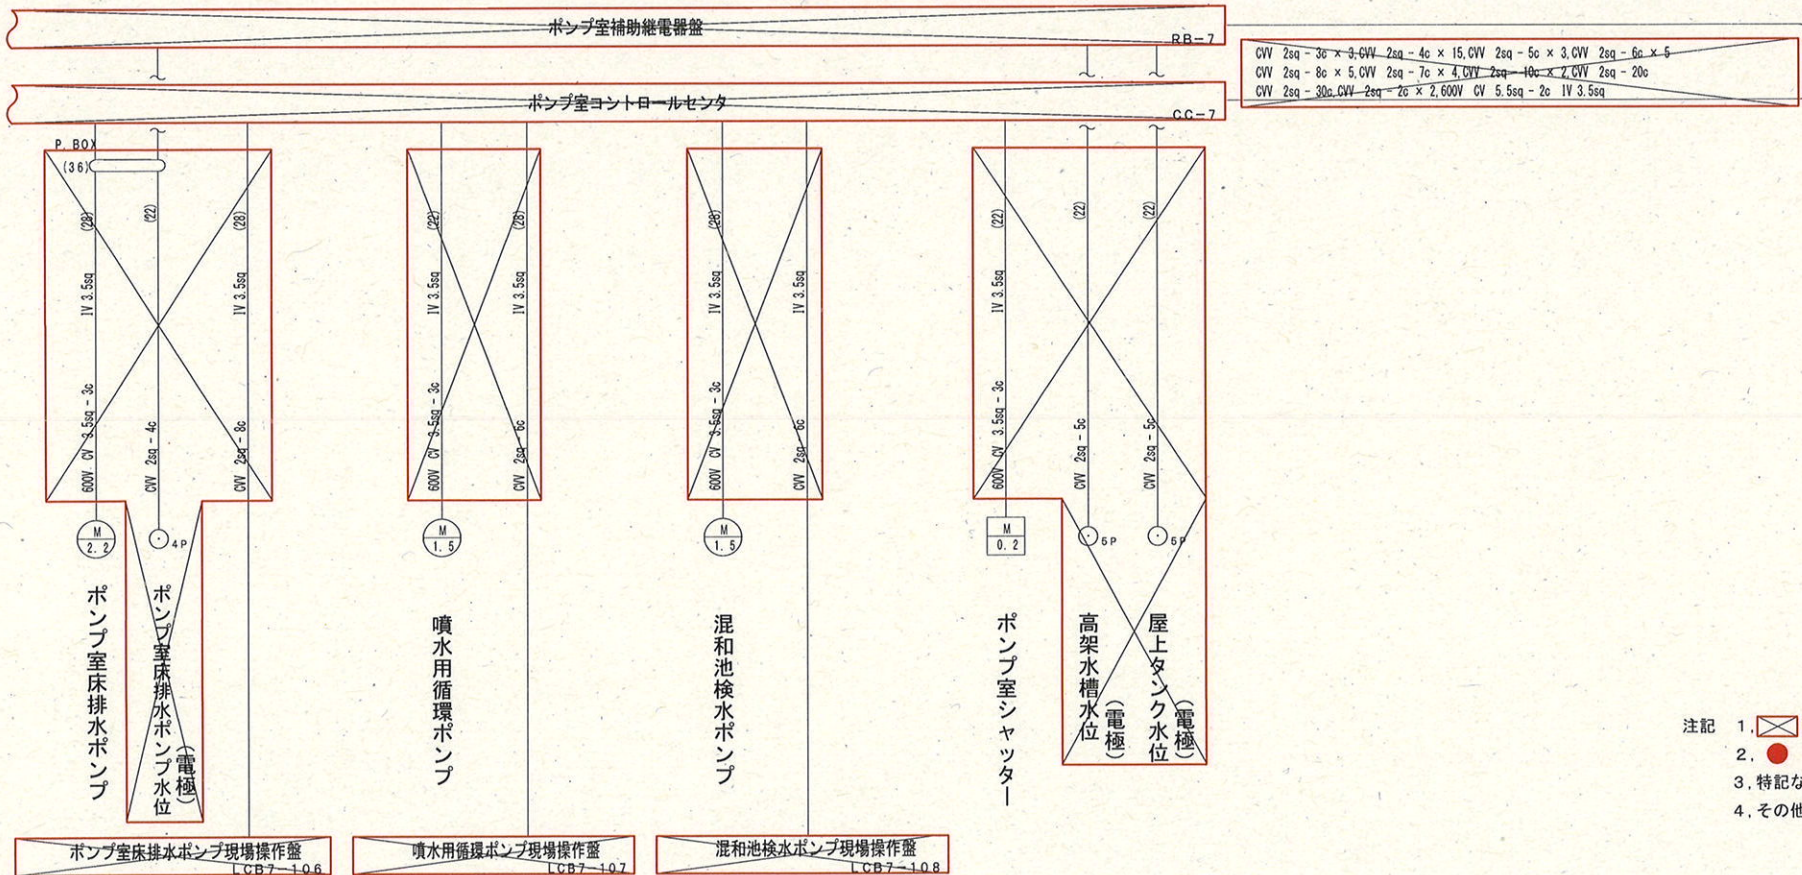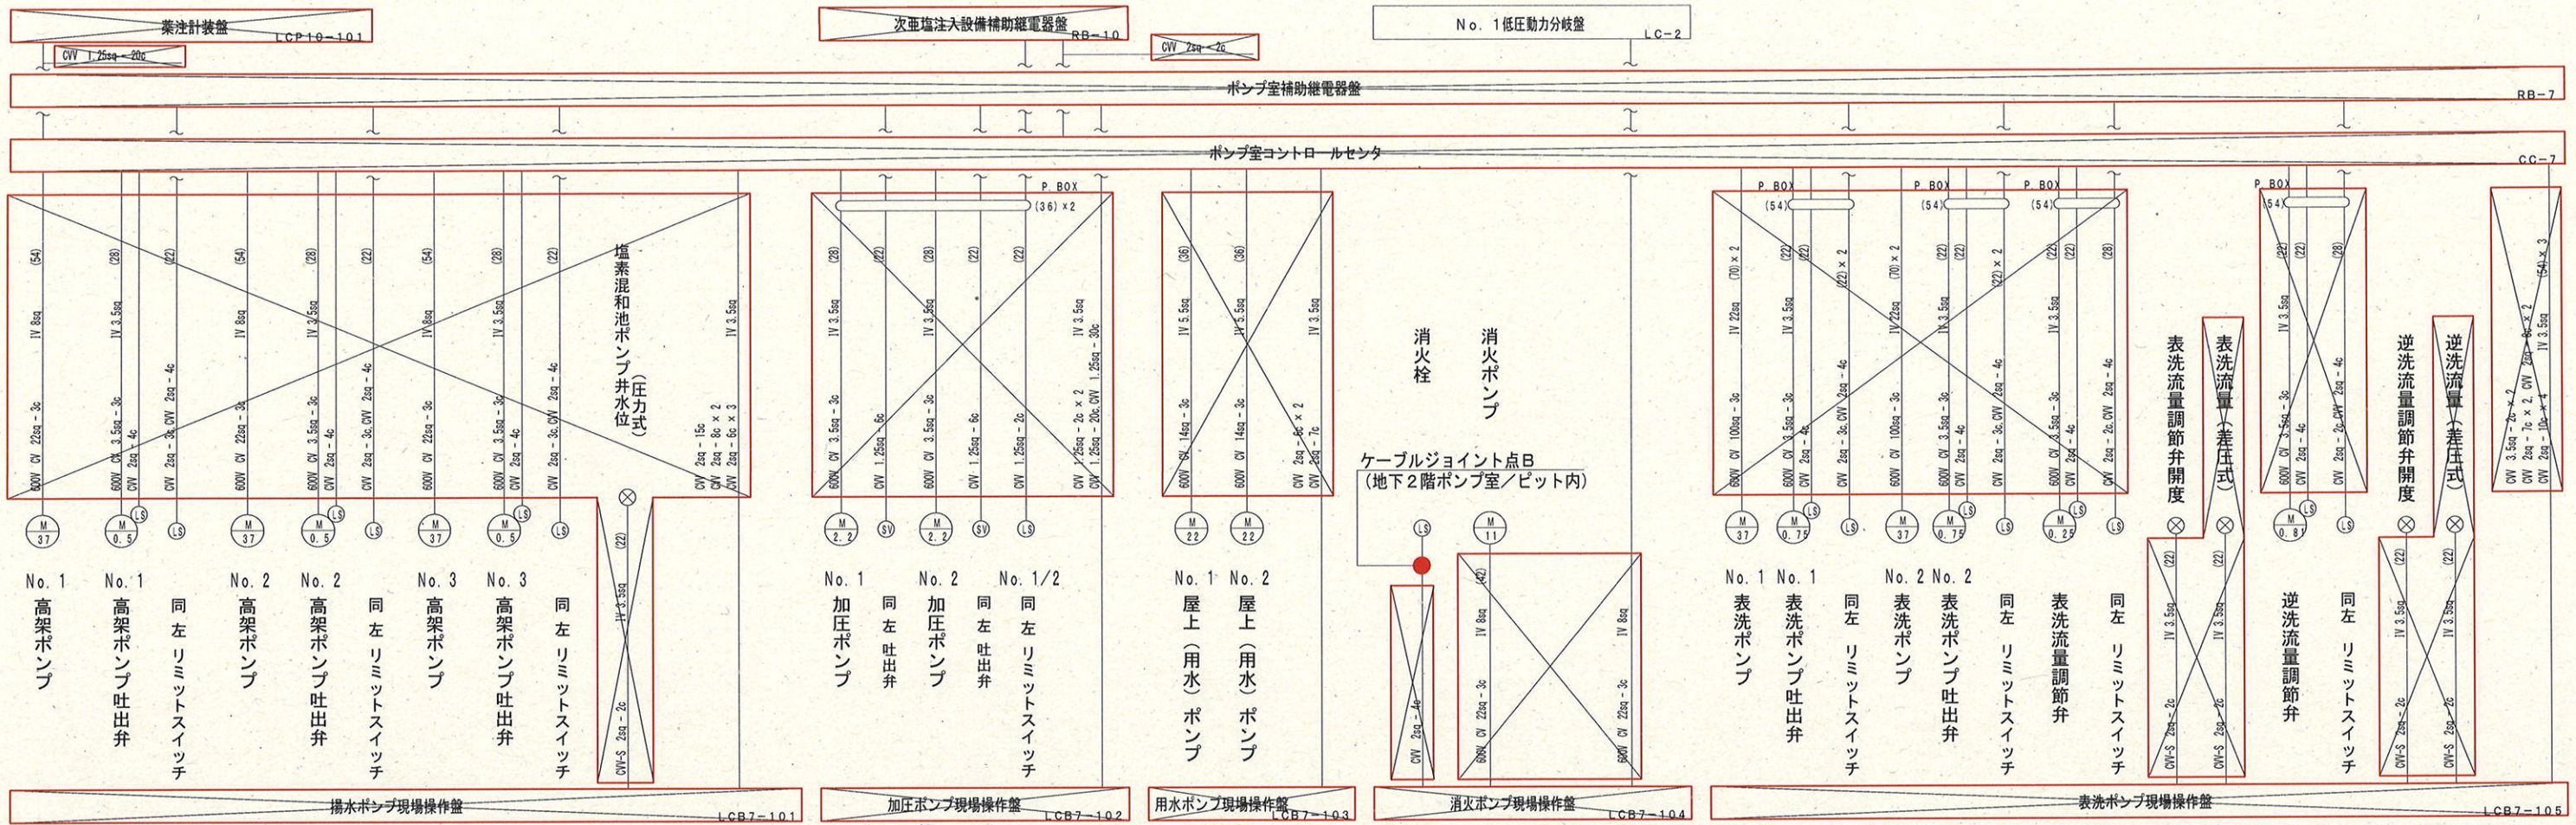

参考図



- 注記 1. 部は、撤去工事を示す。
2. 部は、該当点までジョイントするケーブルを示す。
3. 特記なき電線管は厚鋼電線管を示す。
4. その他特記無きは既設を示す。

課長	課長補佐	係長	調査	設計
針木浄水場動力設備更新工事				令和7年度
				図番 E-99
配線系統図(14)(撤去)				縮尺 NTS
高知市上下水道局浄水課				

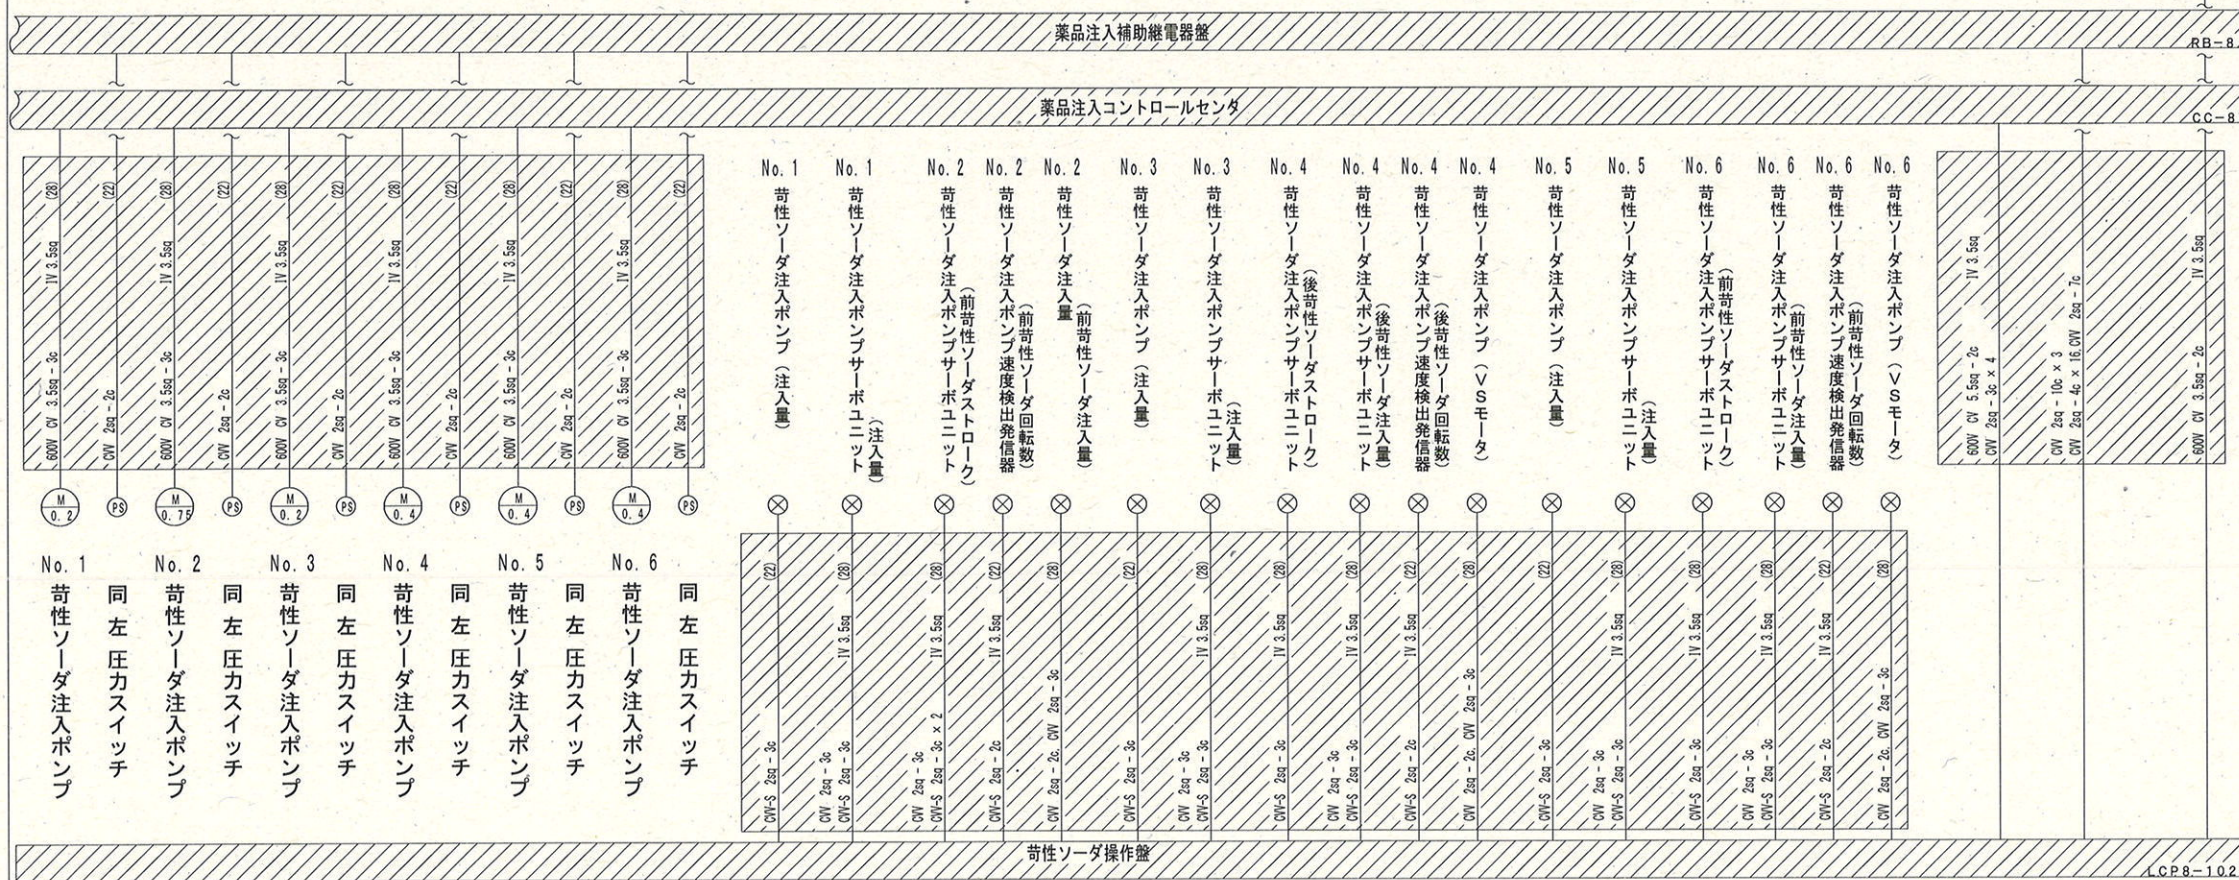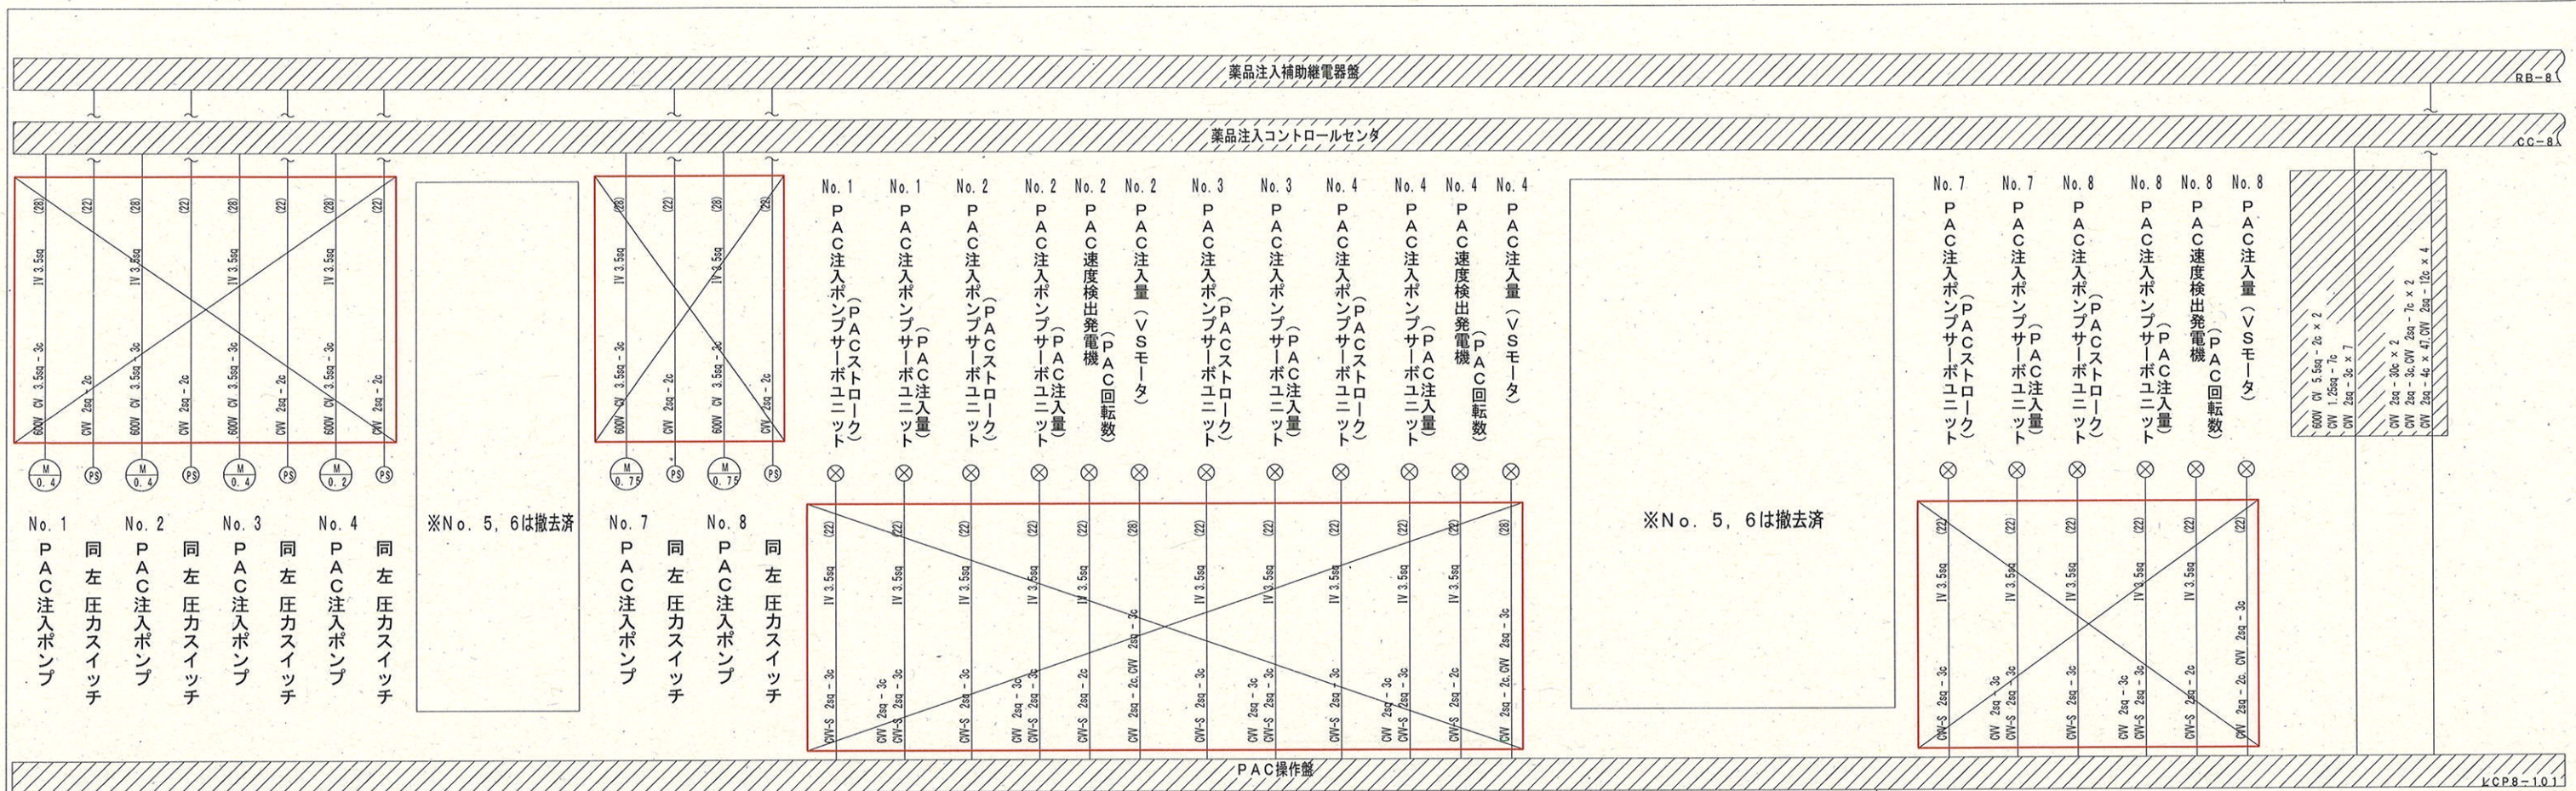

- 注記
1. 部は、撤去工事を示す。
 2. 部は、撤去工事（将来）を示す。
 3. 特記なき電線管は厚鋼電線管を示す。
 4. その他特記無きは既設を示す。


課長	課長補佐	係長	調査	設計
針木浄水場動力設備更新工事				令和7年度
配線系統図（15）（撤去）				E-100
高知市上下水道局浄水課				NTS

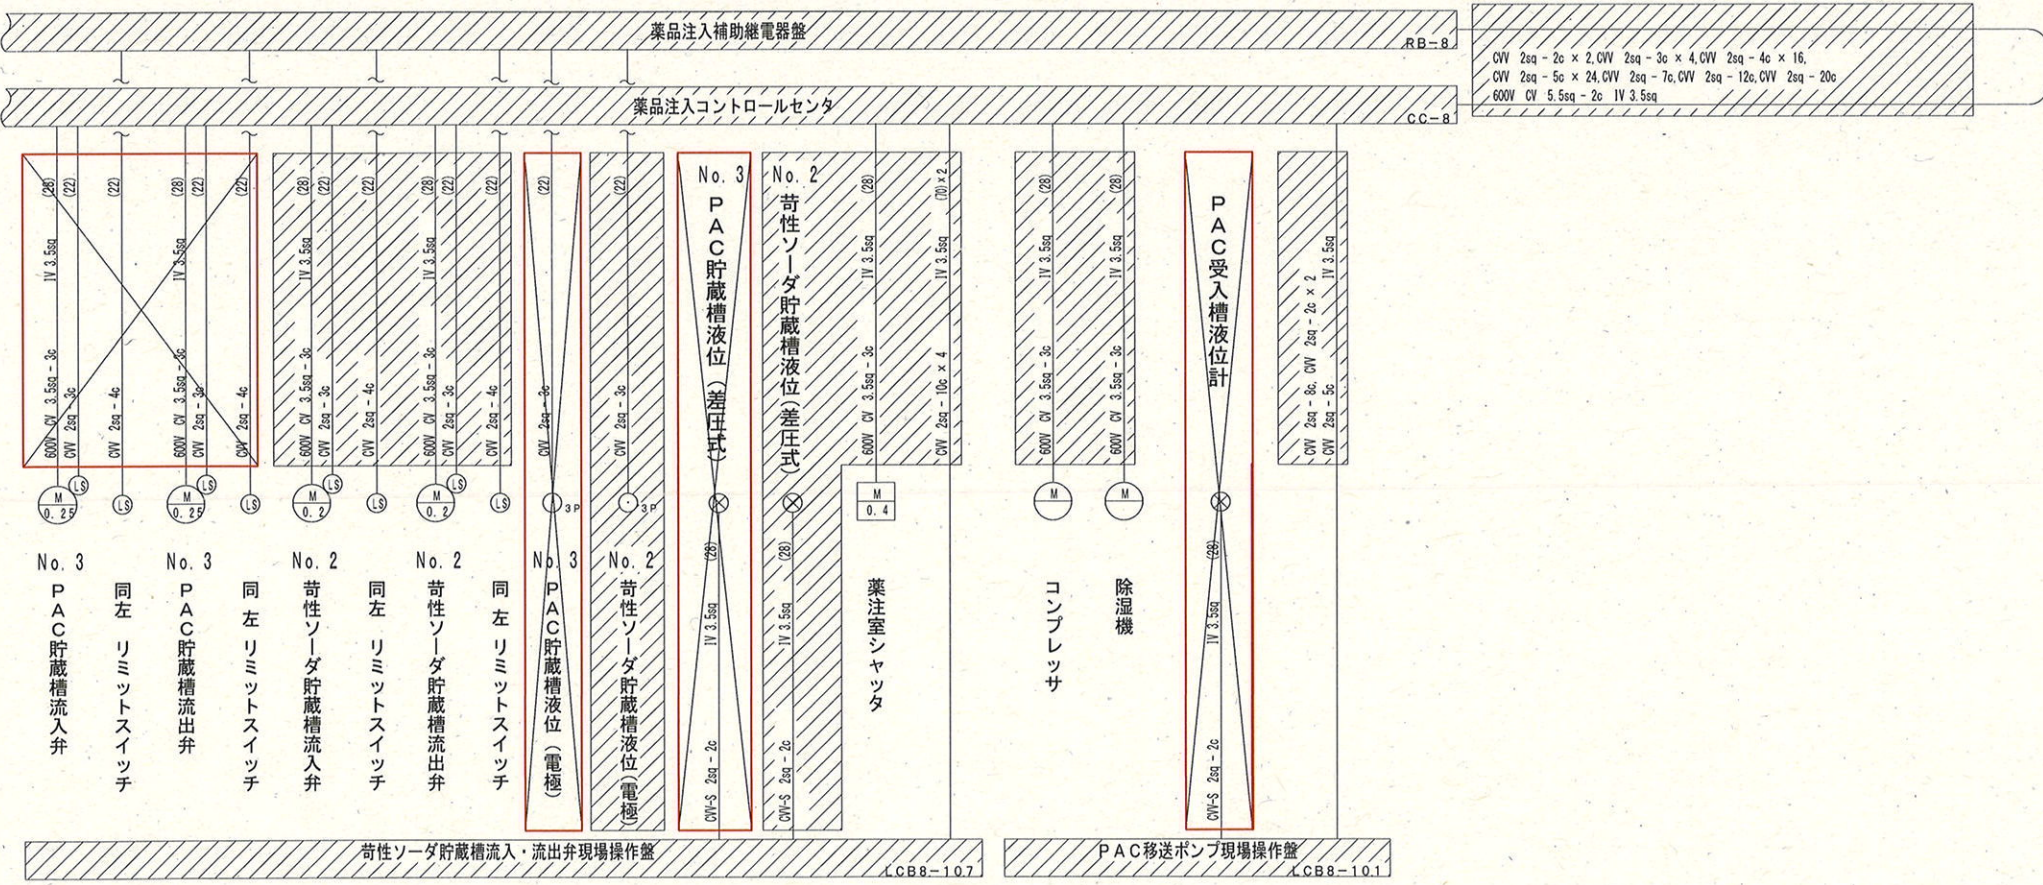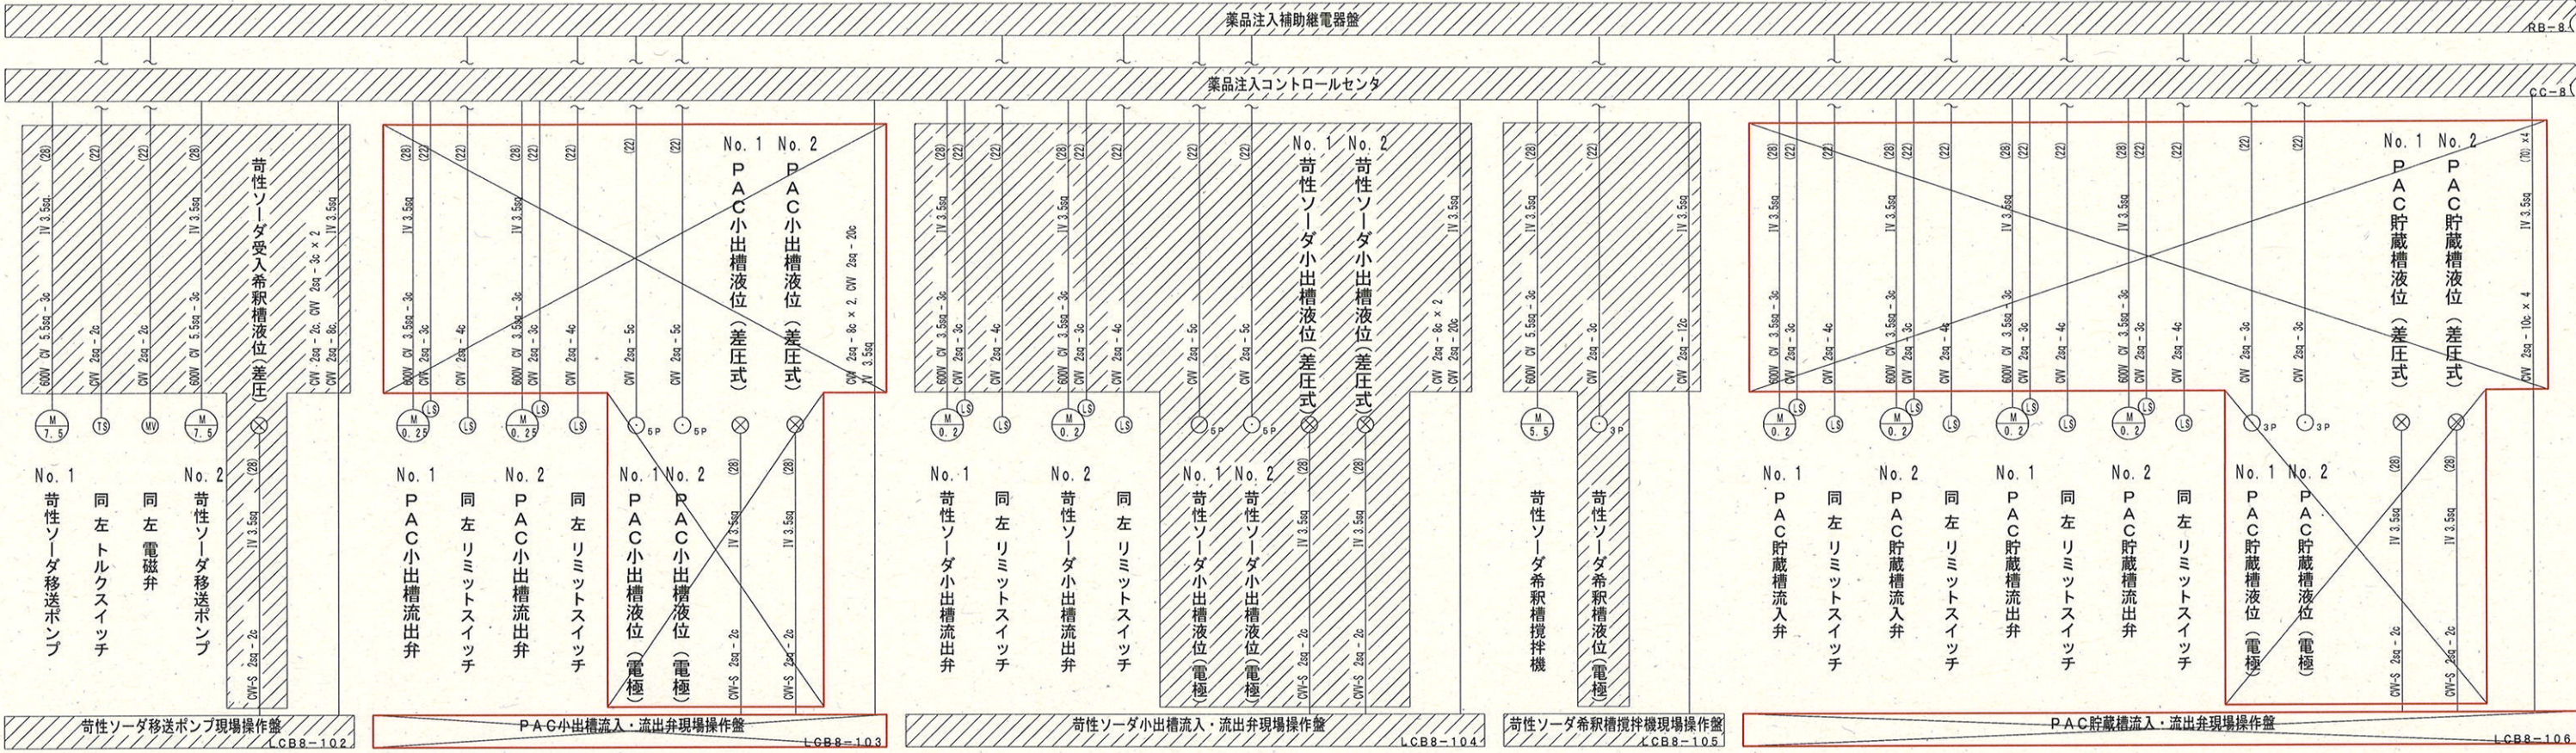

参考図

- 1. 部は、撤去工事を示す。
- 2. 部は、撤去工事(将来)を示す。
- 3. 特記なき電線管は厚鋼電線管を示す。
- 4. その他特記なきは既設を示す。

課長	課長補佐	係長	調査	設計
武内	岩佐	伊藤	山本	中
針木浄水場動力設備更新工事				令和7年度
配線系統図(16)(撤去)				E-101
高知市上下水道局浄水課				NTS

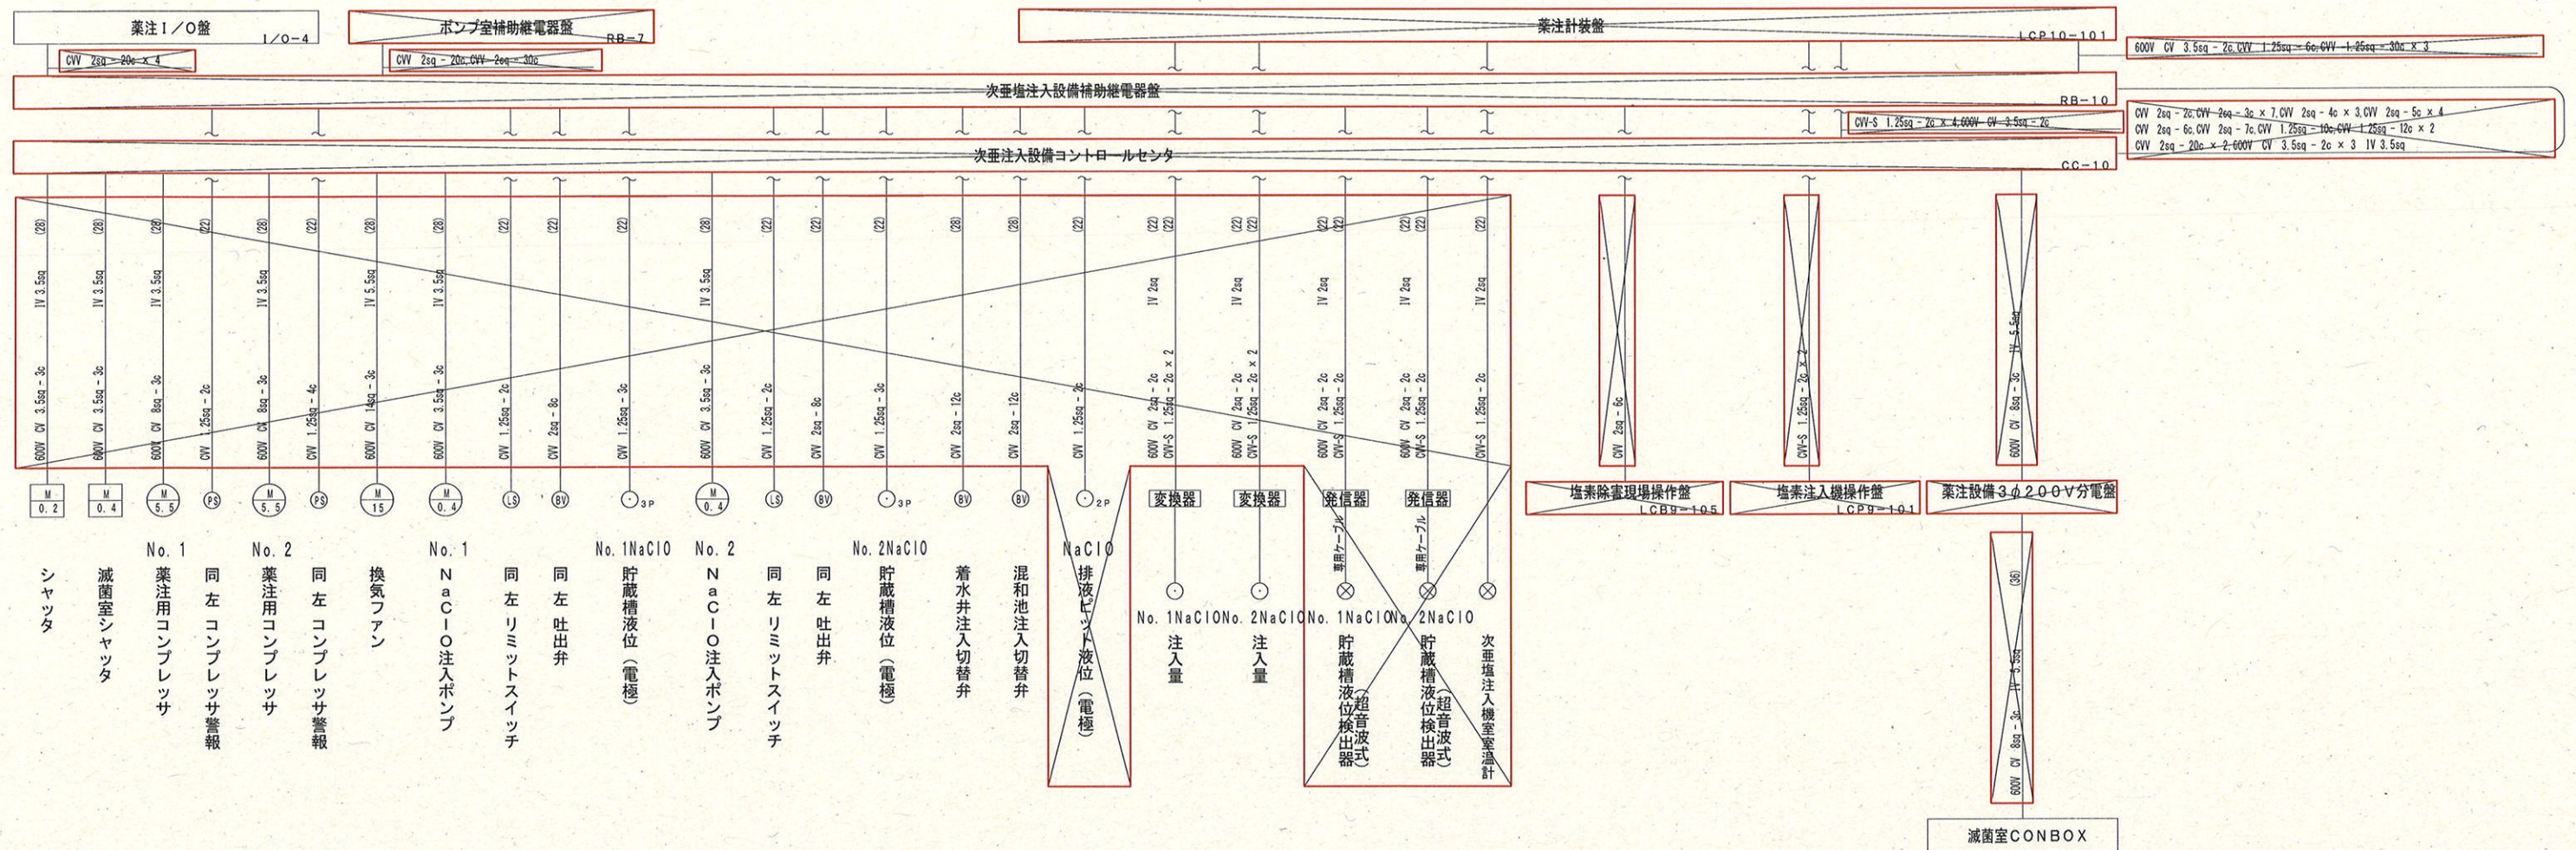

参考図

- 注記 1. 部は、撤去工事を示す。
2. 特記なき電線管は厚鋼電線管を示す。
3. その他特記無きは既設を示す。

課 長	課長補佐	係 長	調 査	設 計
針木浄水場動力設備更新工事			令和7年度	
			図 番	E-103
			縮 尺	NTS
配線系統図(18)(撤去)				
高知市上下水道局浄水課				