



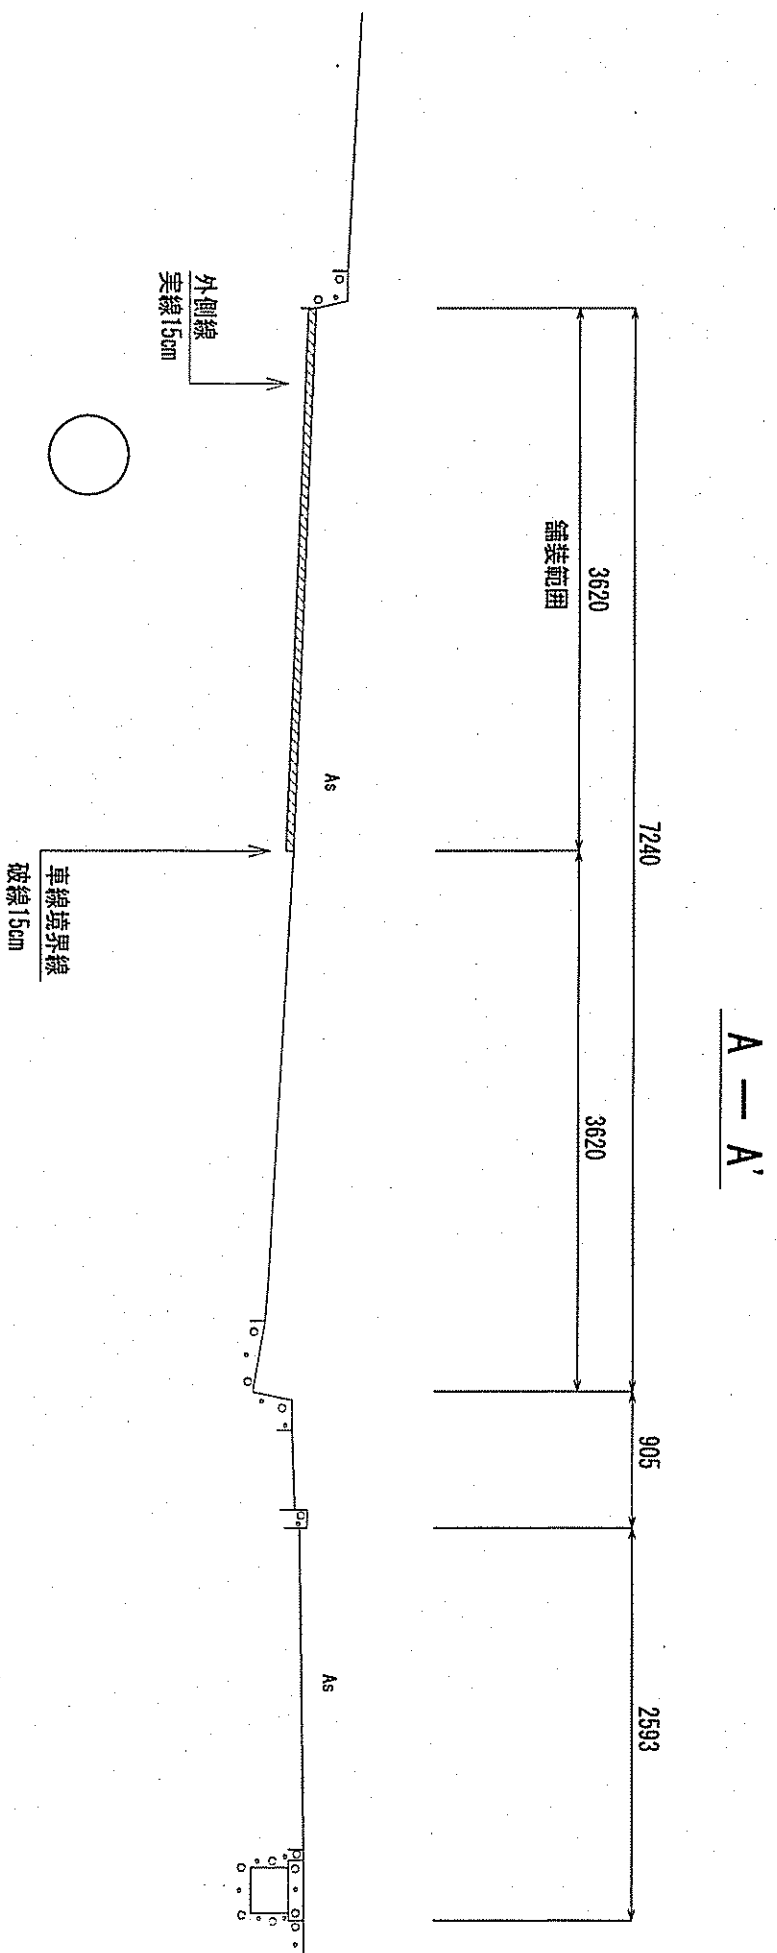

横断面 S=1:50

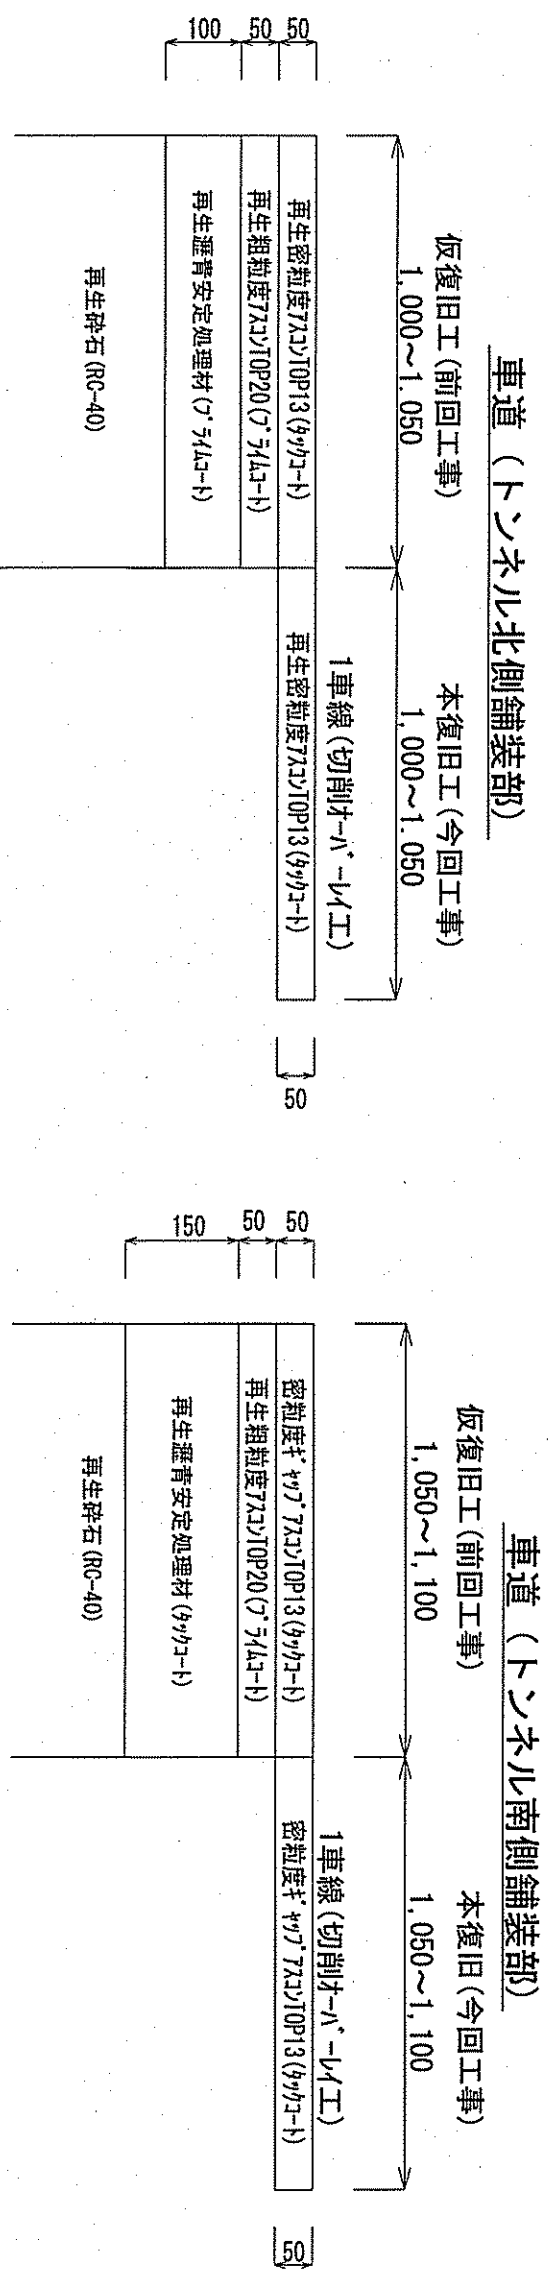

舗装復旧断面図 S=FREE



B — B'

