


平面図

S=1:250

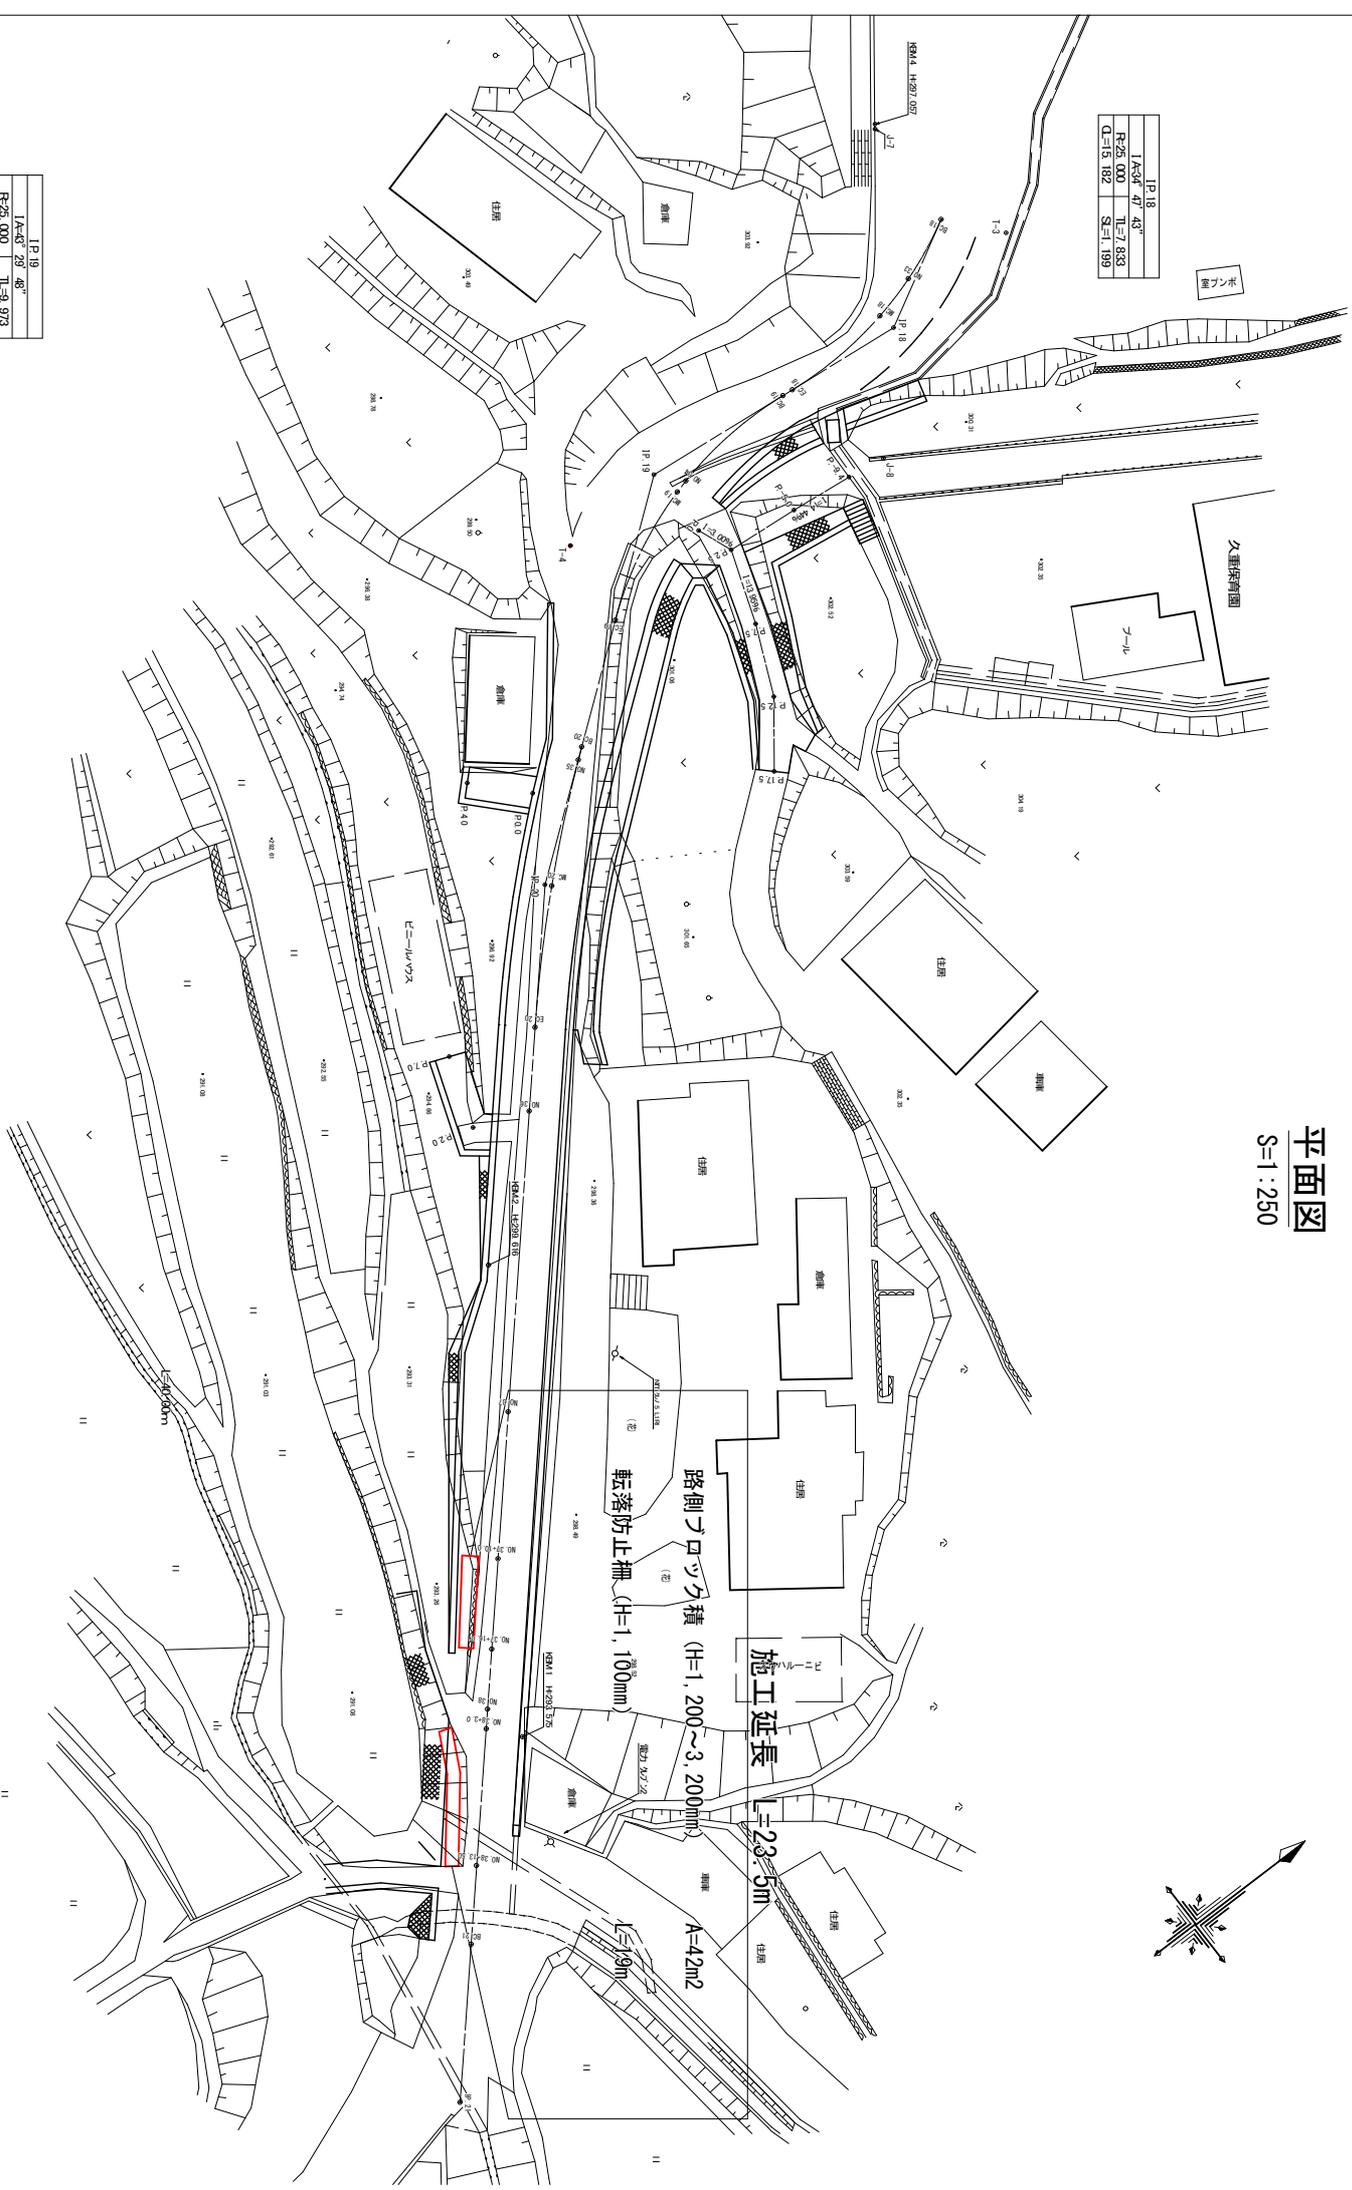

IP 18	IA=34	47	43"
	R=26	80	TI=1,832
	Q=18	878	SI=1,199


IP 18	IA=63	23	46"
	R=26	800	TI=9,372
	Q=18	878	SI=1,916

IP 20	IA=0	46	59"
	R=100	000	TI=9,467
	Q=18	878	SI=0,447

工事名	一宮2号線道路改良工事		
種別	平面図	課長	課長 係長 設計
事業名		令和7年度	
令和7年度	R		
高知市都市建設部道路維持課			

標準断面図

S=1:100

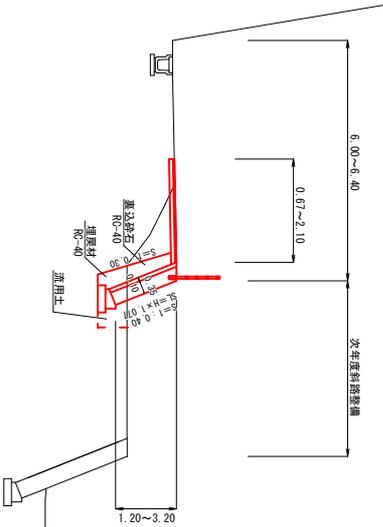


舗装構成 S=1:Free

(※図面外の舗装構成は設計者と異なる場合は、及び図面記載の増設を要する場合は、工事仕様書にて指示をください)

構造図	材料図
表層	再生砕石(厚75mm) TOP 1.3 2.35t/m ³ (設計積固密度)
274L3-1	PK3 1.26t/m ³ /m ²
上層路盤	再生砕石(調整砕石) RM-50


ブロック基礎

S=1:25

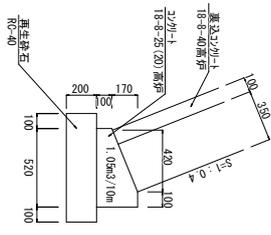

転落防止柵


S=1:20

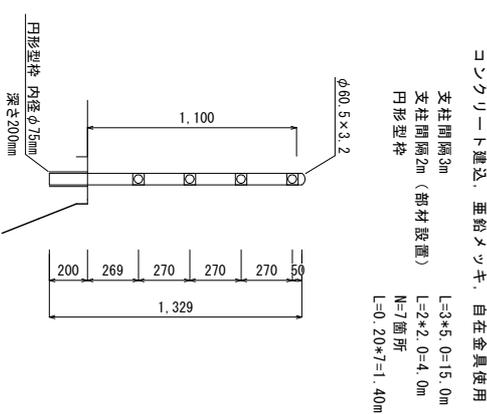


ブロック積擁壁展開図

S=1:50

1工区

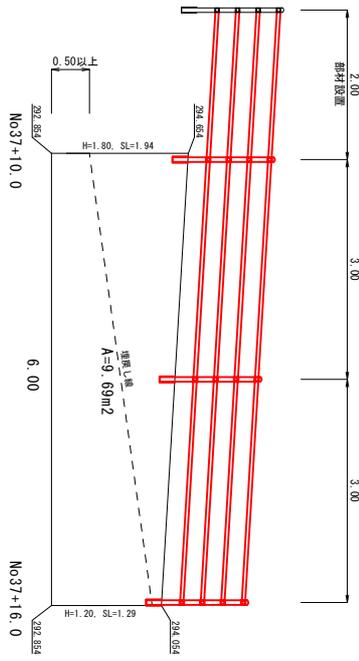

2工区

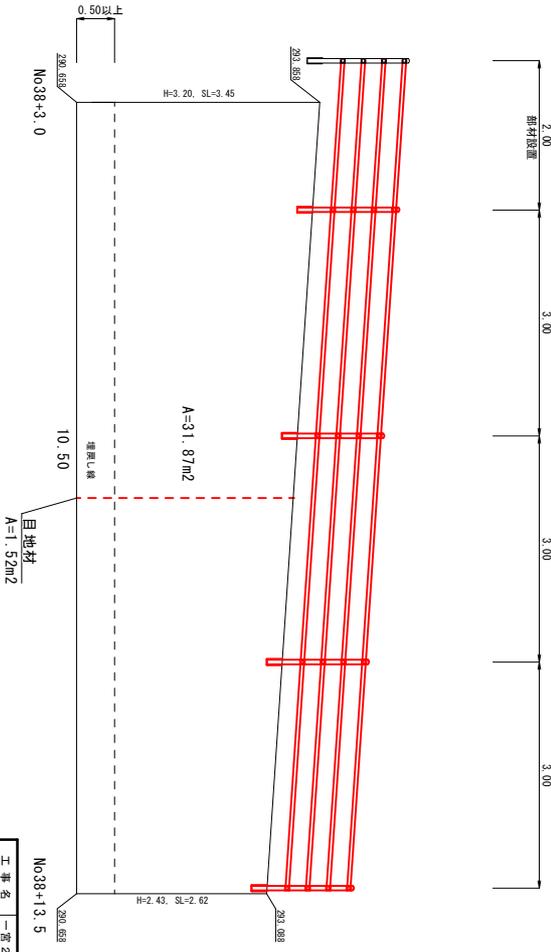


工事名	一宮2号線道路改良工事		
種別	国宗	課長	課長
事業名	令和7年度	R	
令和7年度	R		
高知市都市建設部道路維持課			


横断面图

S=1:100


No37+10.0
(1工区)

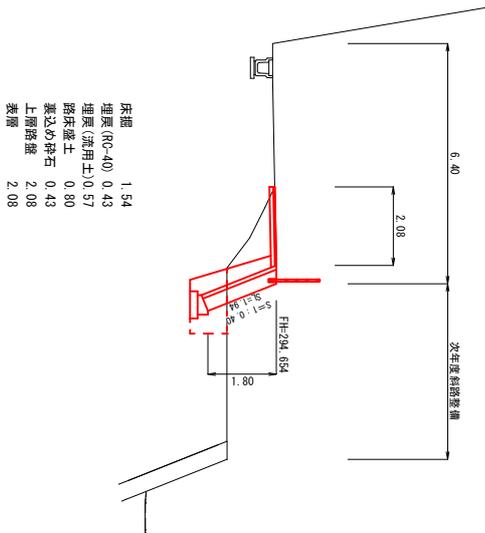


No37+16.0
(1工区)

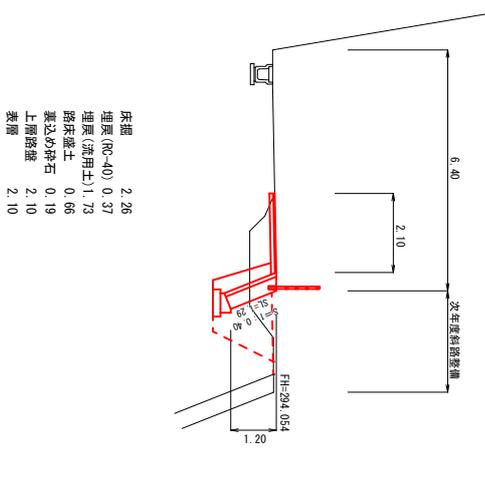

No38+3.0
(2工区)

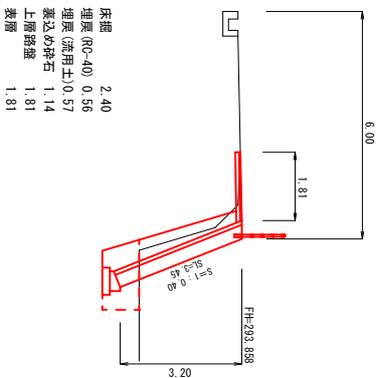

No38+13.5
(2工区)

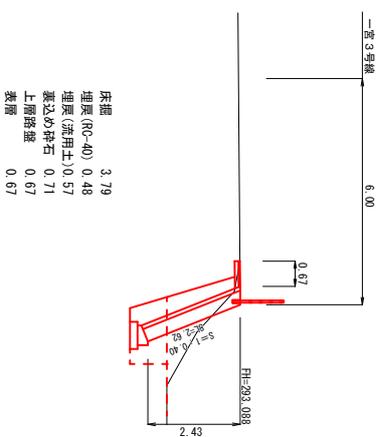

工事名	一宮2号線道路改良工事		
種別	横断面		
事業名	課長	課長	課長
令和7年度 R	設計	設計	設計
高知市都市建設部道路維持課			
			3/3