


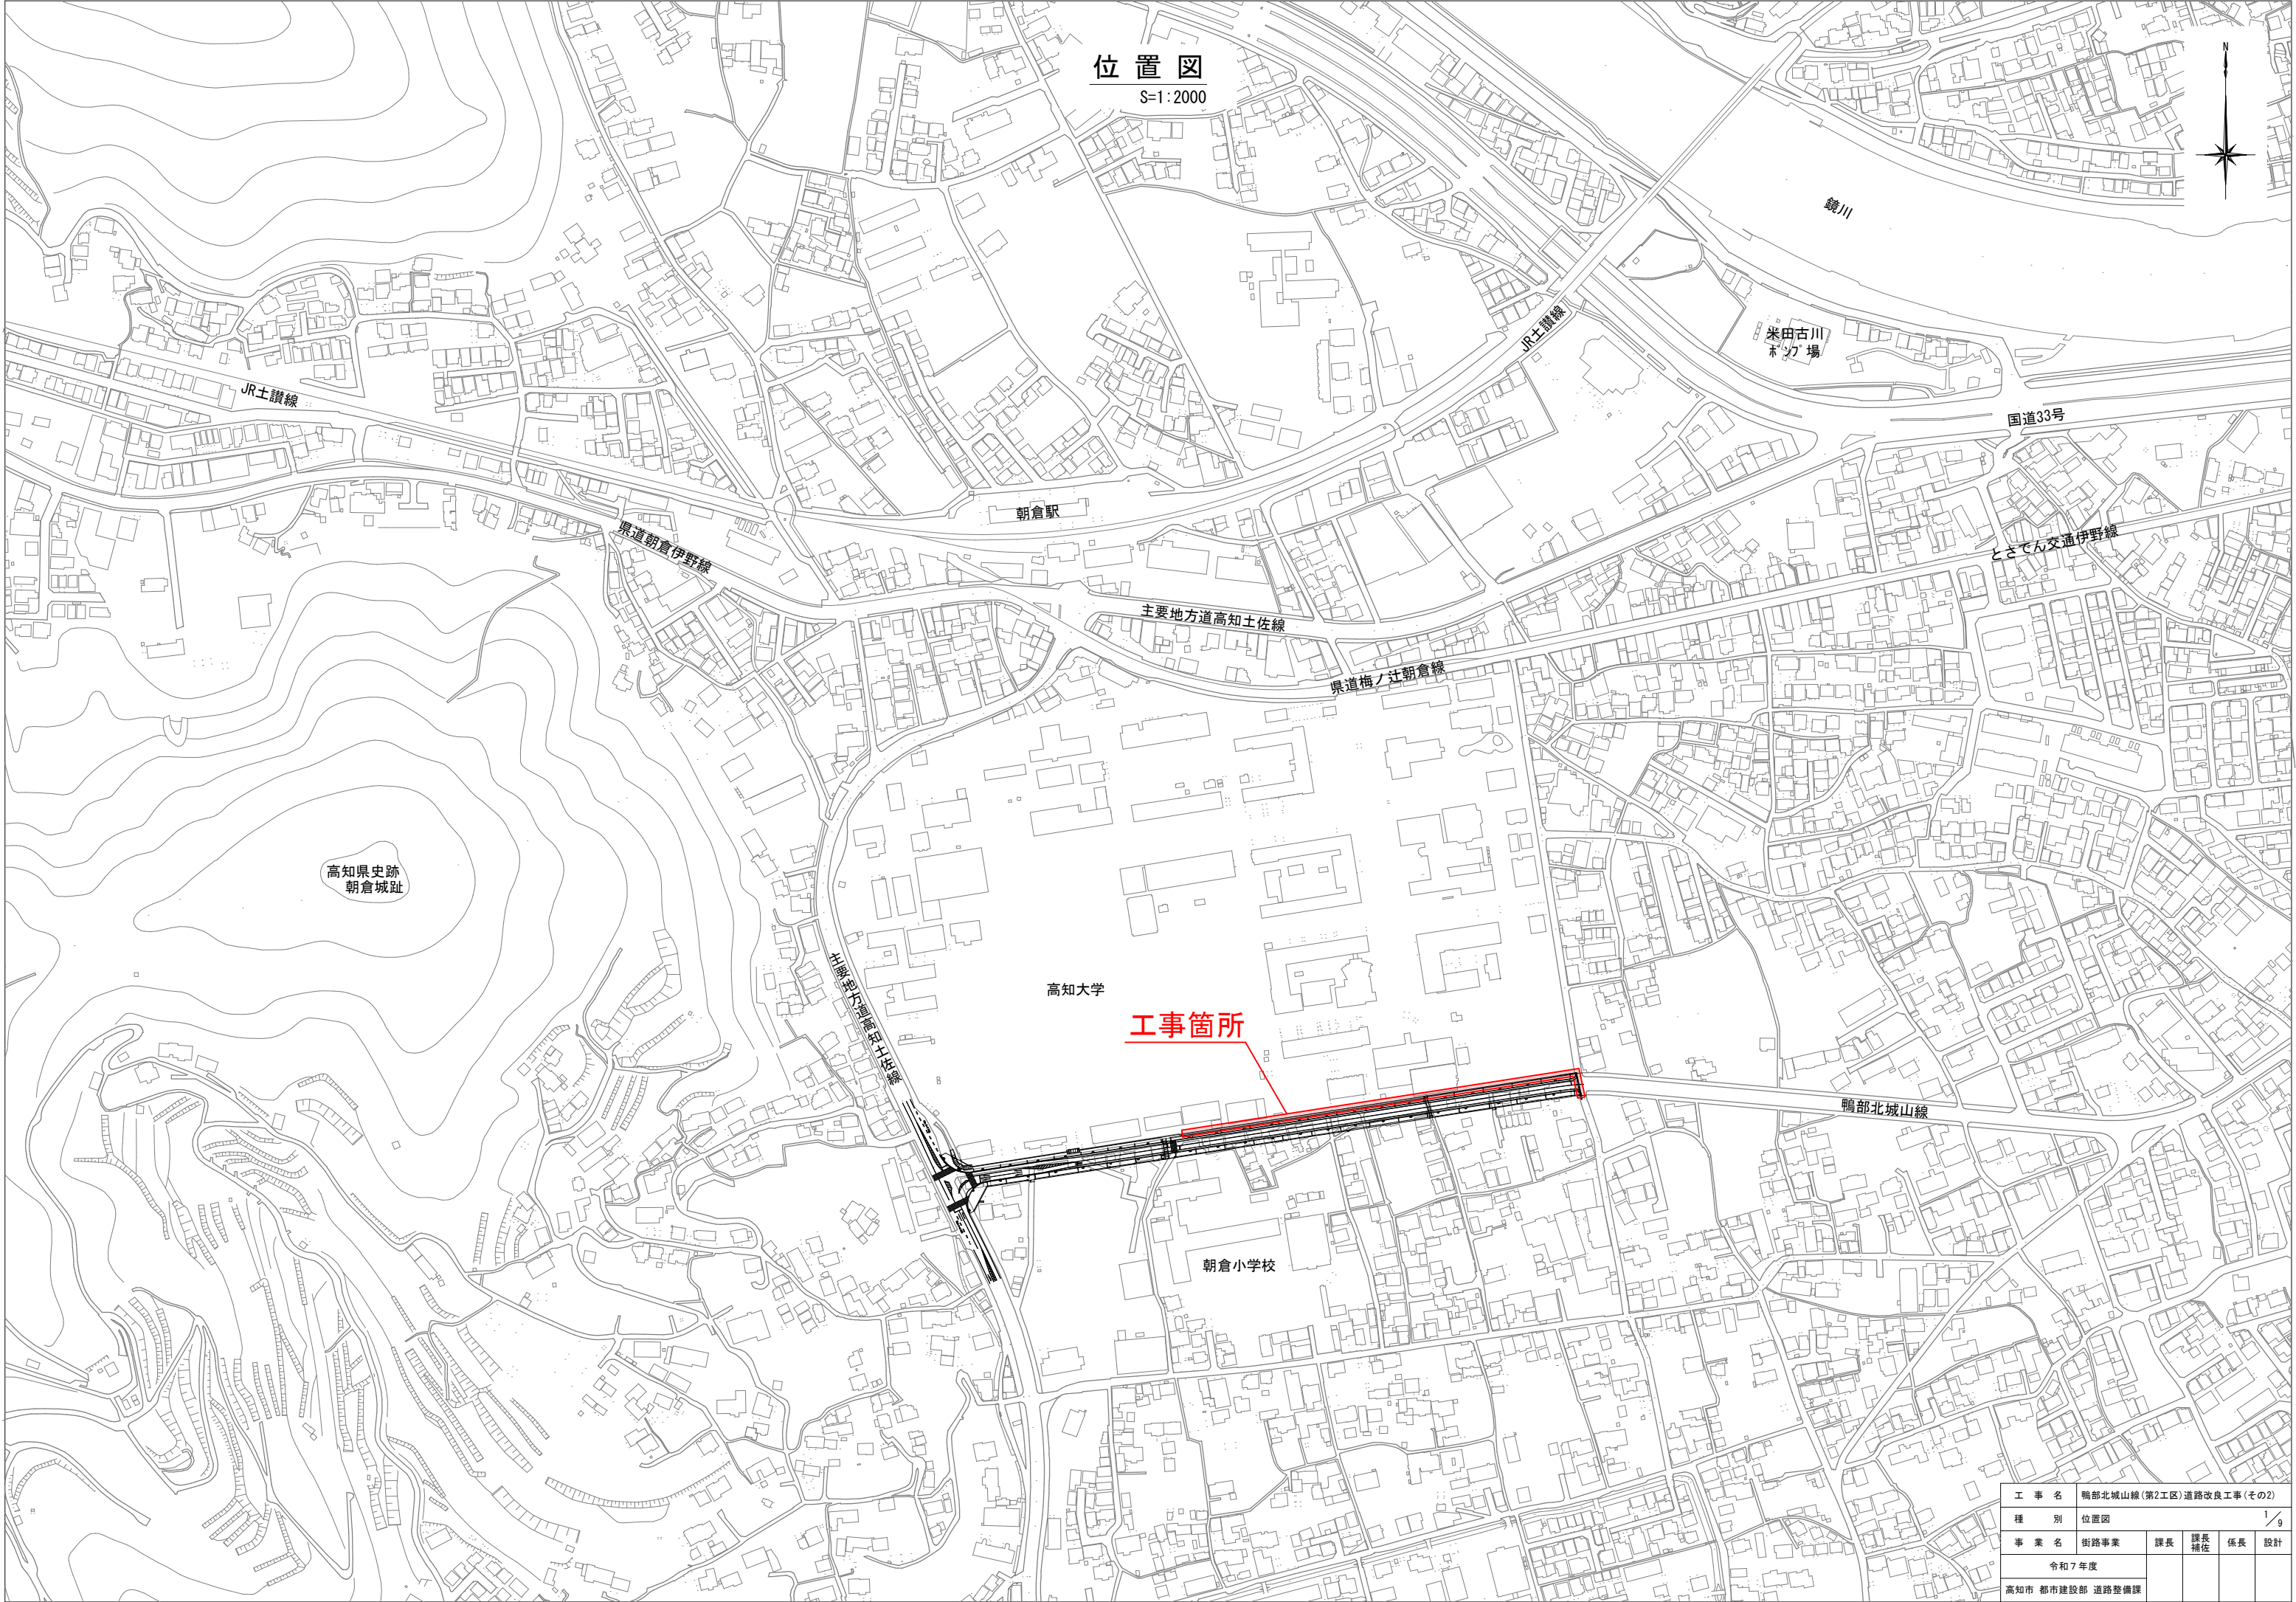

位置図
S=1:2000

工 事 名	鴨部北城山線(第2工区)道路改良工事(その2)				
種 別	位置図				1/9
事 業 名	街路事業	課長	課長 補佐	係長	設計
令和7年度					
高知市 都市建設部 道路整備課					








平面図

S=1 : 600



工 事 名	鴨部北城山線(第2工区)道路改良工事(その2)				
種 別	平面図				2/9
事 業 名	街路事業	課長	課長 補佐	係長	設計
令和7年度					
高知市 都市建設部 道路整備課					











横断図(1)
S=1:200

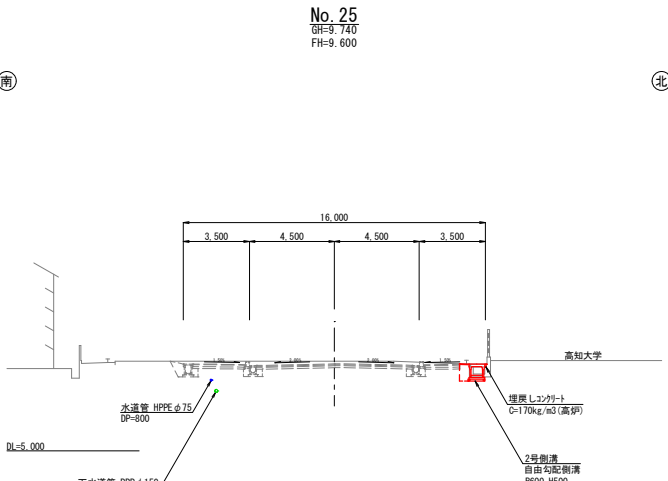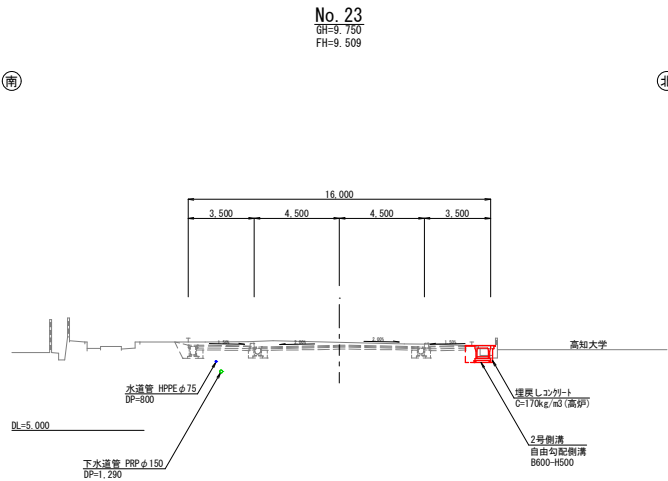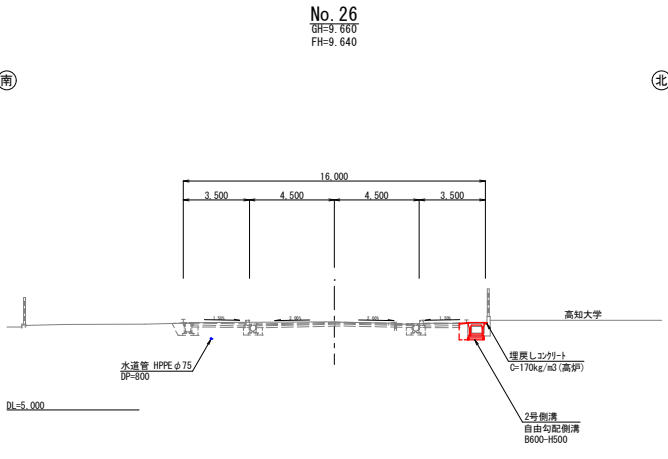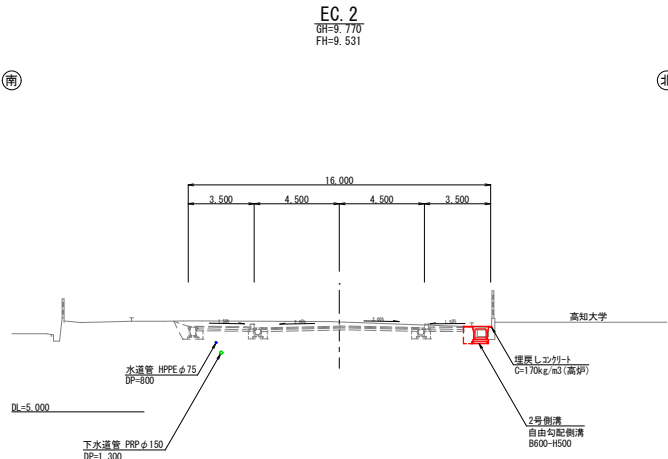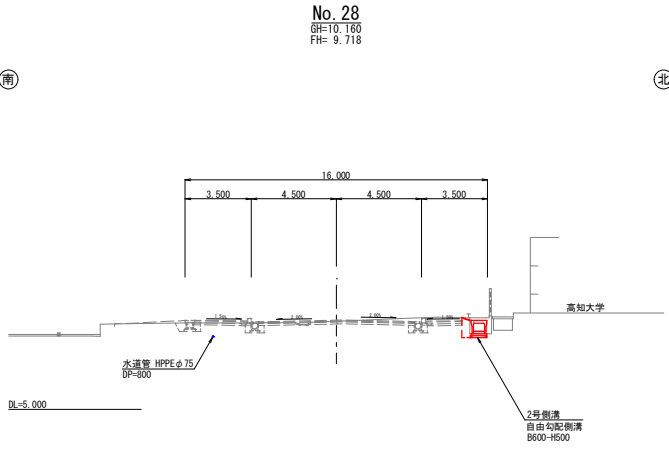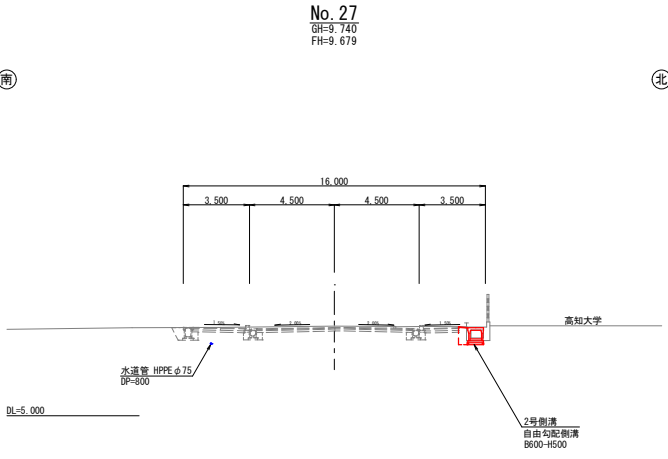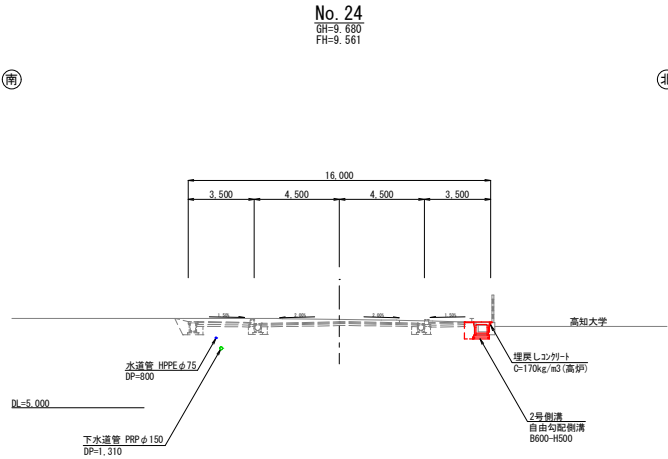

工 事 名	鴨部北城山線(第2工区)道路改良工事(その2)				
種 別	横断図(1)				3/9
事 業 名	街路事業	課長	課長 補佐	係長	設計
令和7年度					
高知市 都市建設部 道路整備課					


横断図(2)

S=1:200

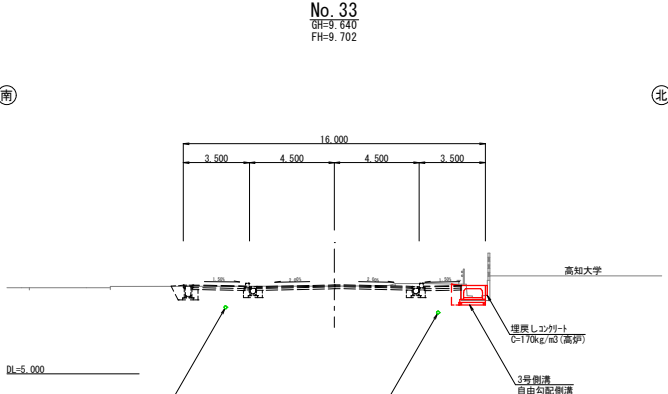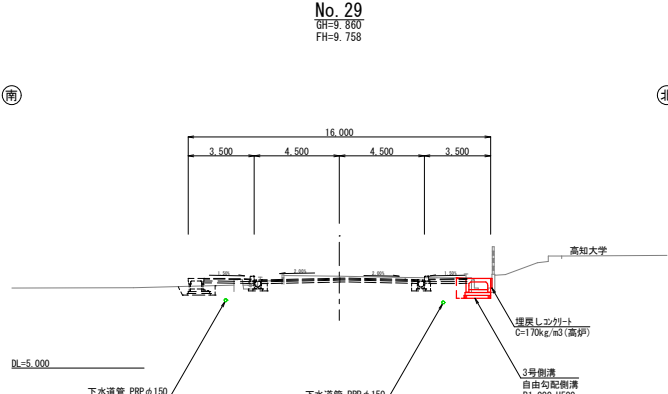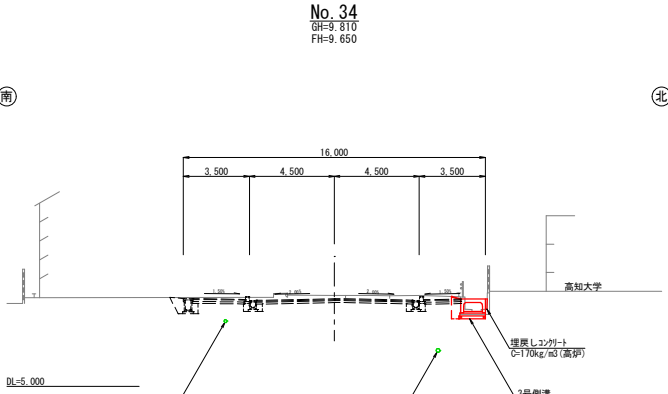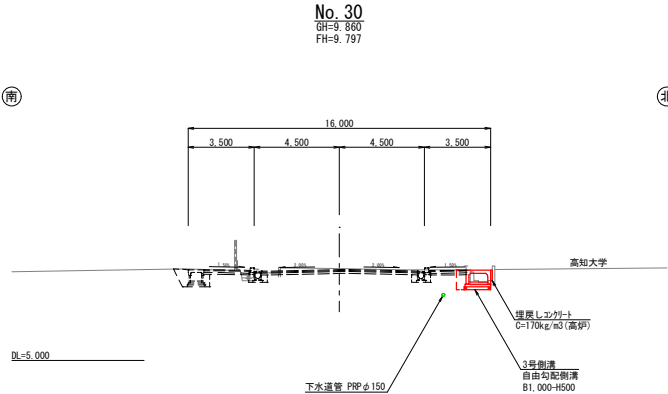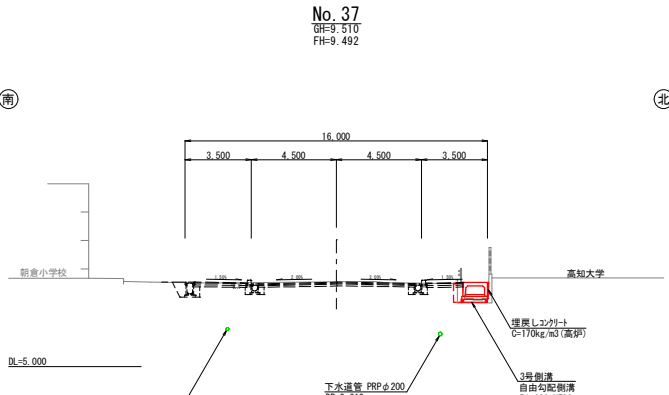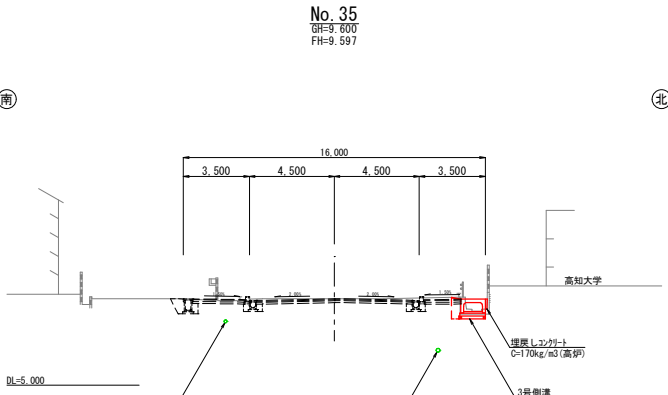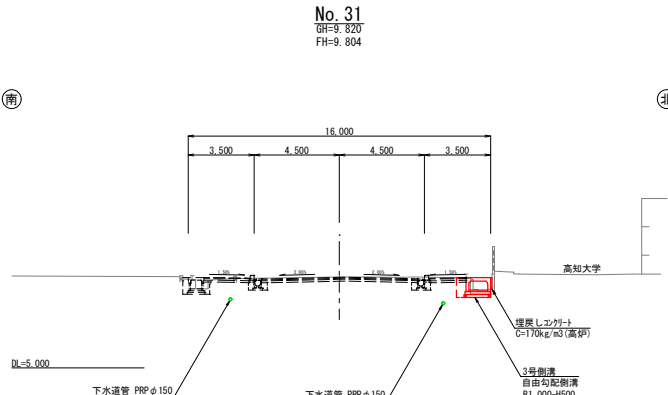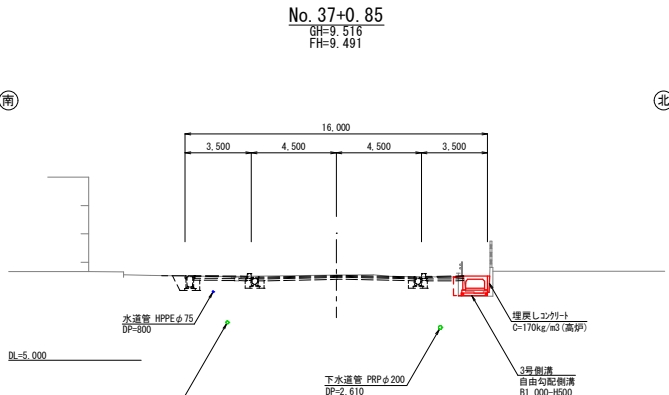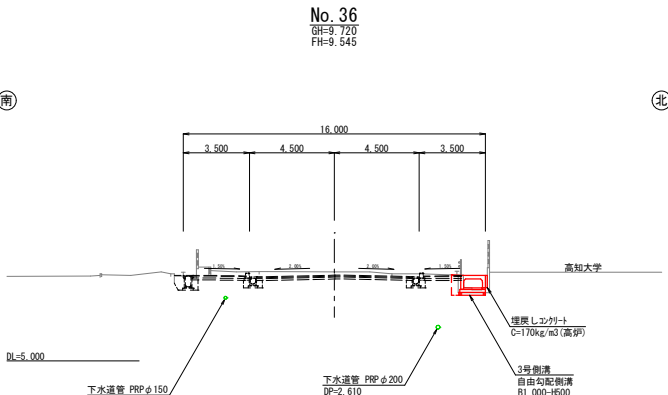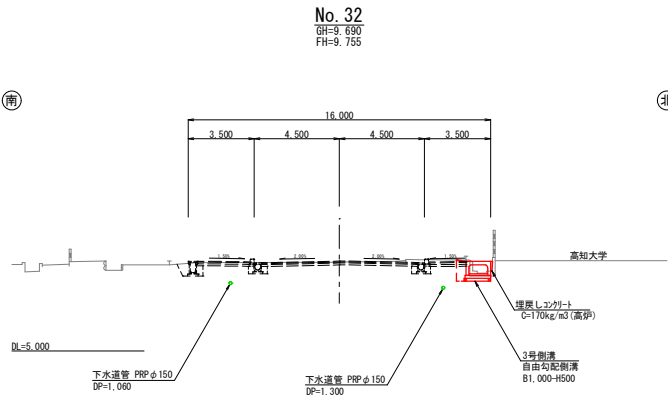


工事名	鴨部北城山線(第2工区)道路改良工事(その2)				
種別	横断図(2)				4/9
事業名	街路事業	課長	課長補佐	係長	設計
令和7年度					
高知市 都市建設部 道路整備課					

側溝展開図(1)

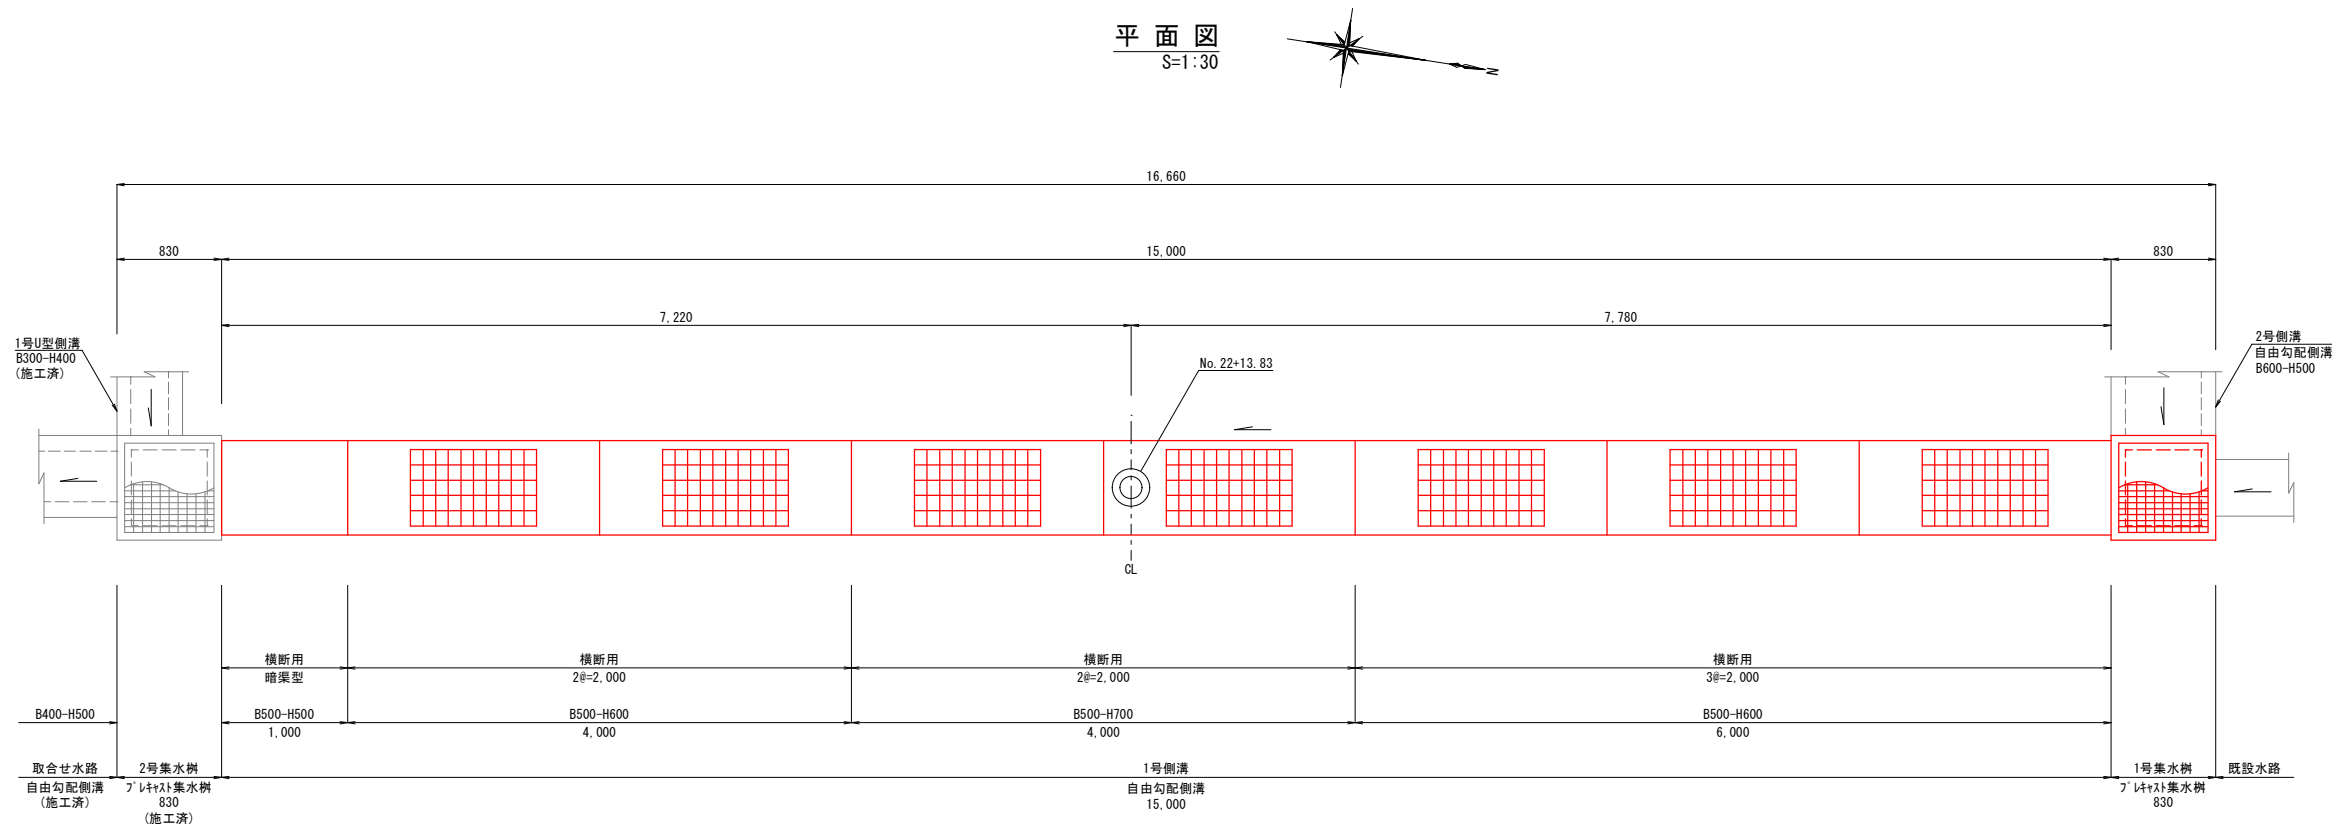

側面図
S=1:30

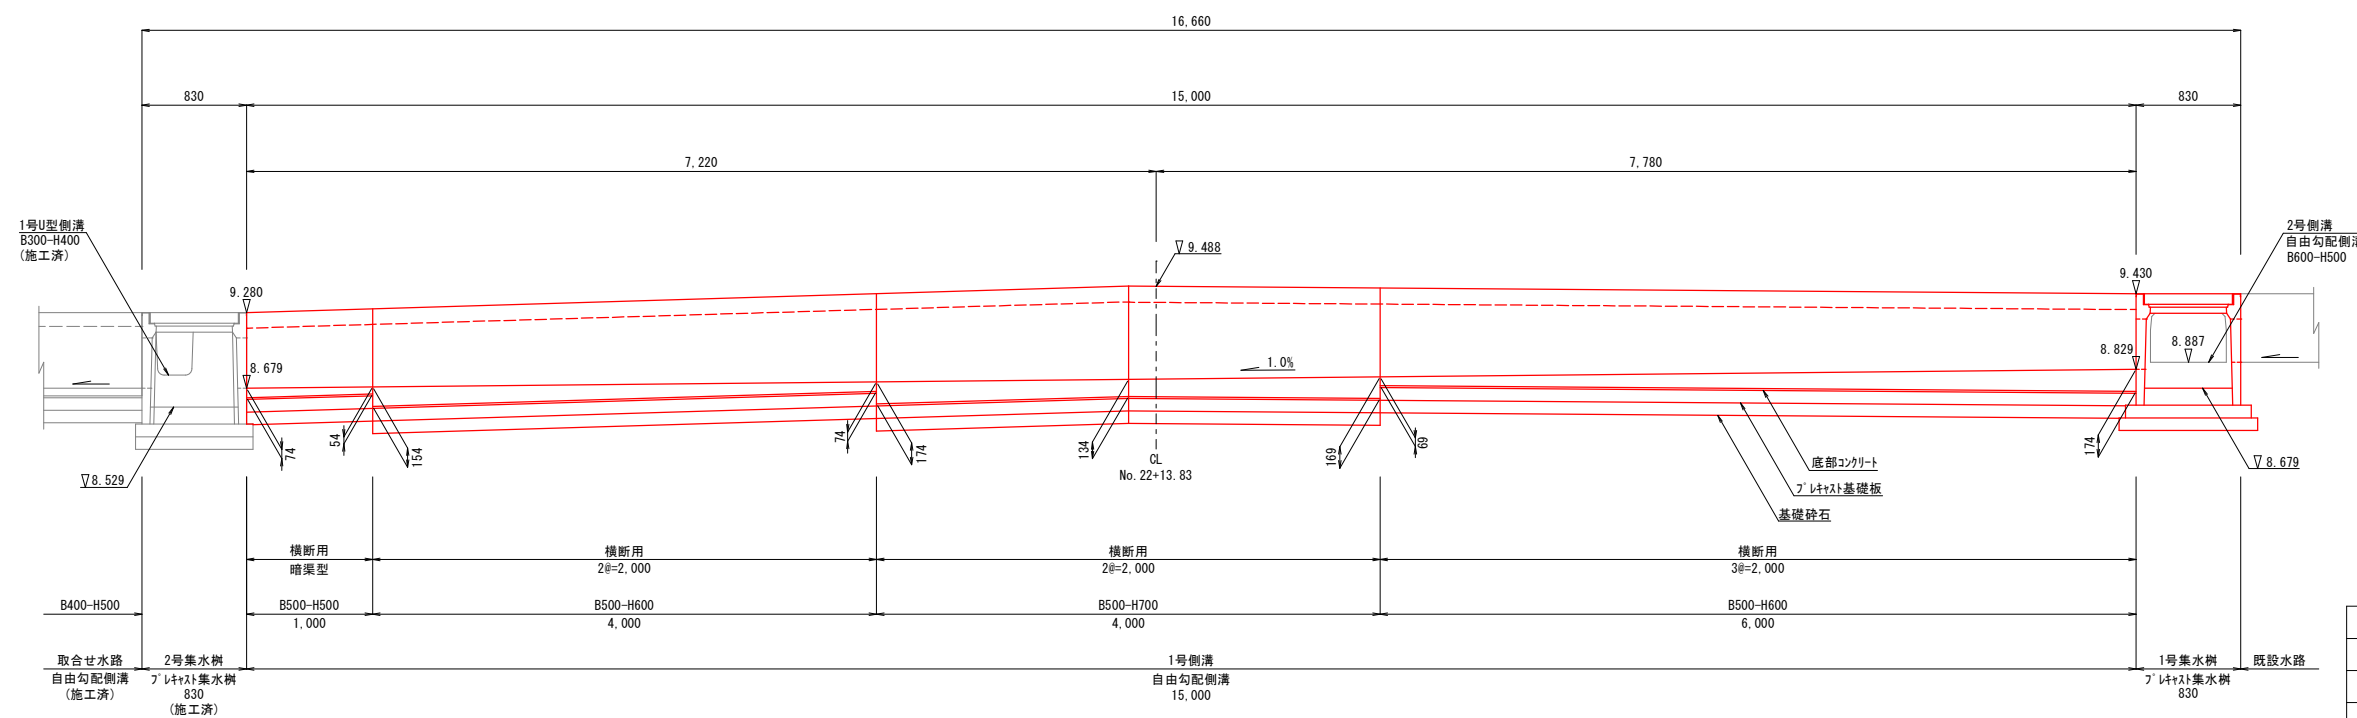


工 事 名	鴨部北城山線(第2工区)道路改良工事(その2)				
種 別	側溝展開図(1)				5 / 9
事 業 名	街路事業	課長	課長補佐	係長	設計
令和7年度					
高知市 都市建設部 道路整備課					

側溝展開図(2)


平面図

H=1:400
V=1:100

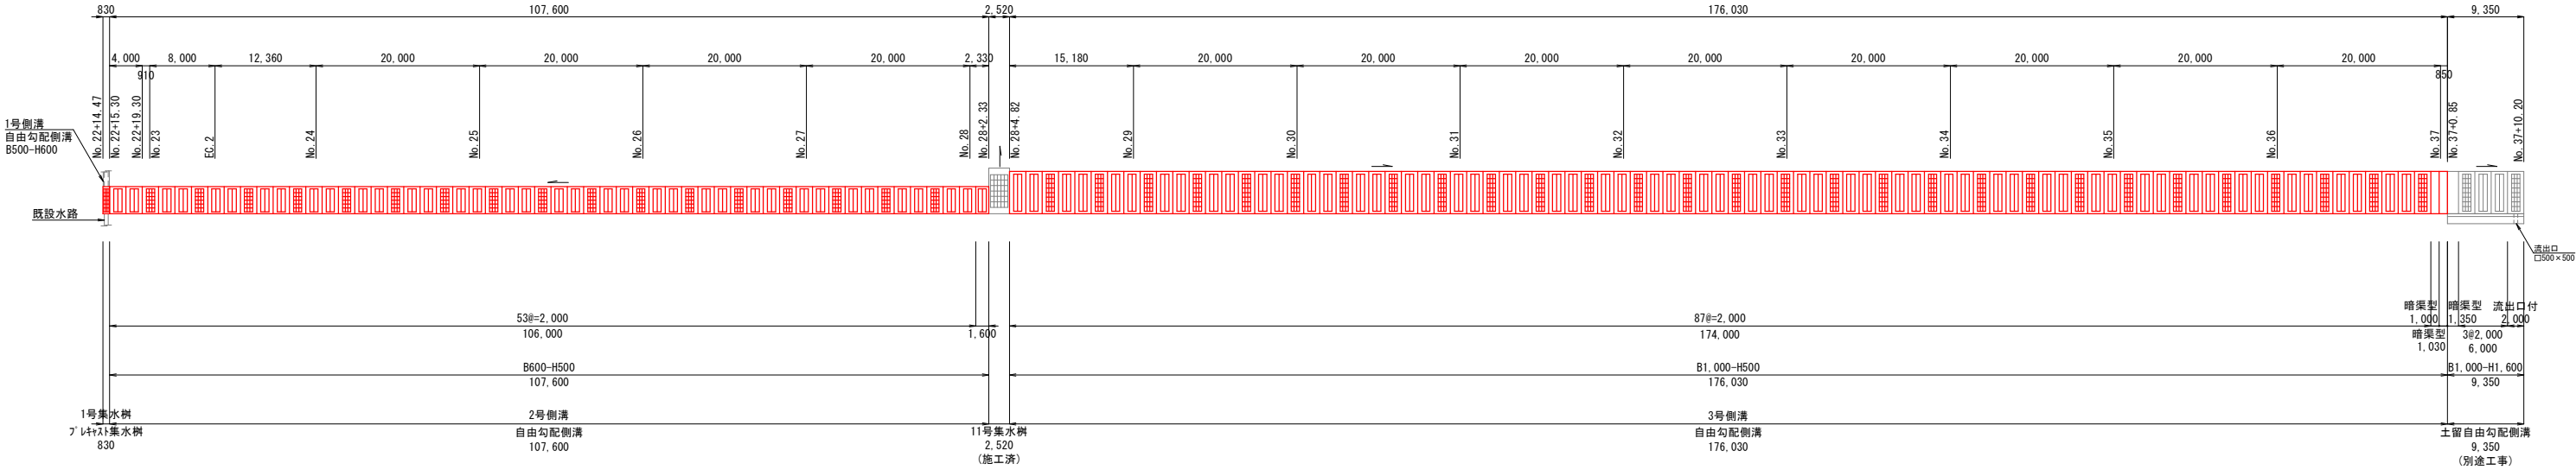

側面図

H=1:400
V=1:50

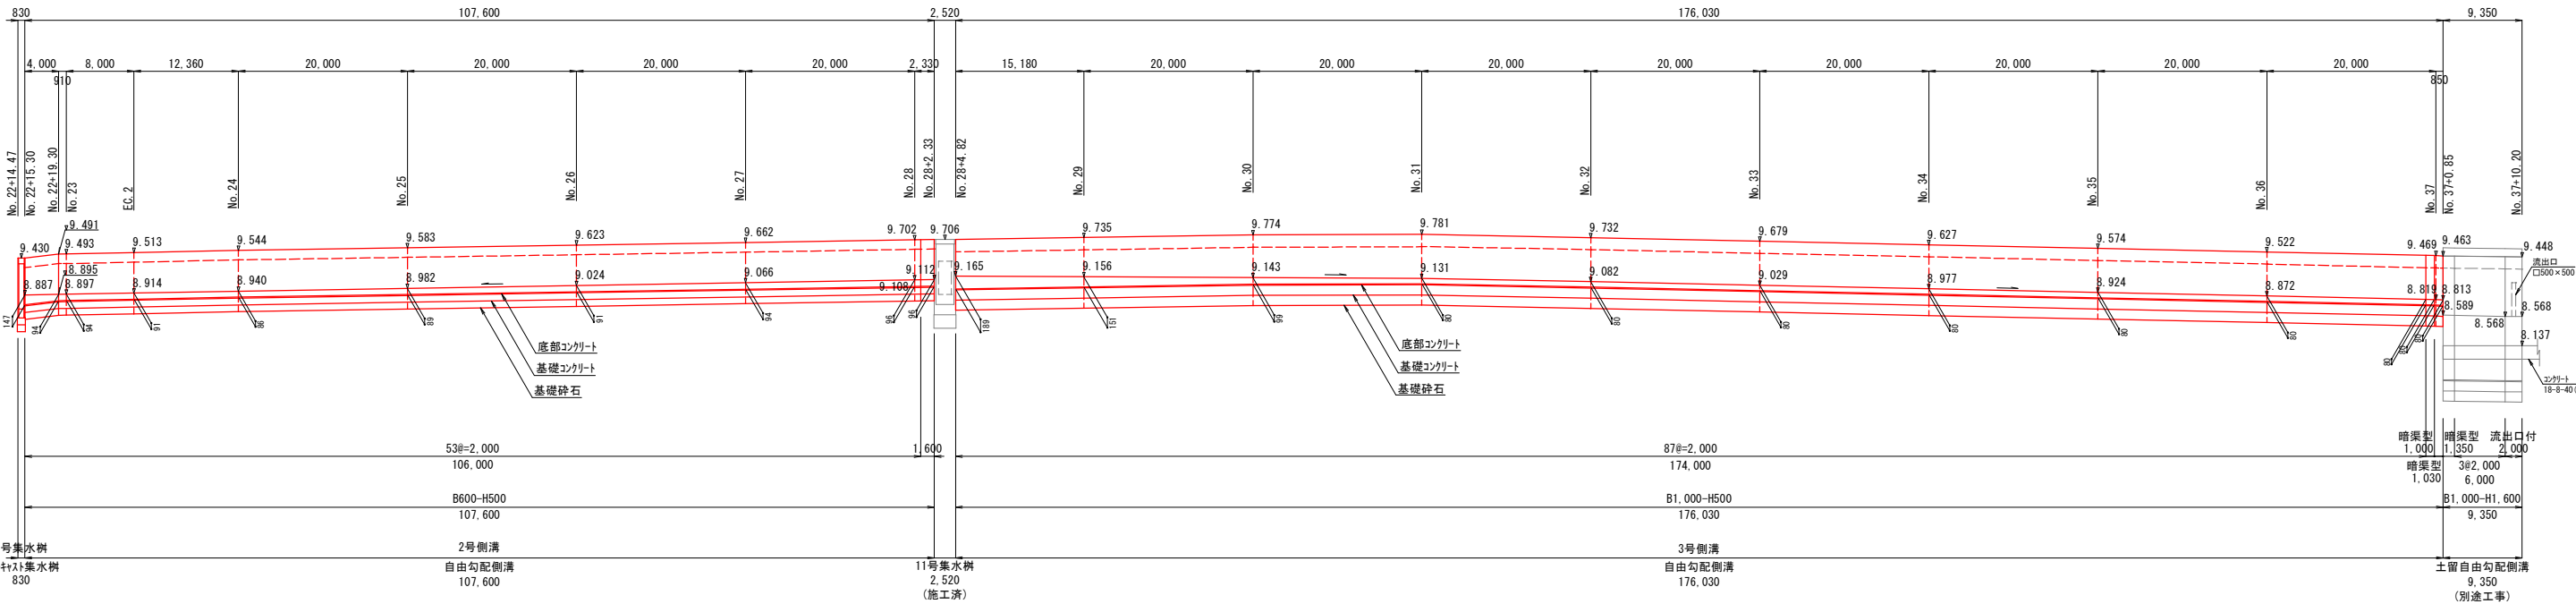


DL=3.000

工 事 名	鴨部北城山線(第2工区)道路改良工事(その2)			
種 別	側溝展開図(2)	6 / 9		
事 業 名	街路事業	課長	課長 補佐	係長 設計
令和7年度				
高知市 都市建設部 道路整備課				

構造図


【1号側溝】
S=1:20

自由勾配側溝(横断用)
B500-H500~700

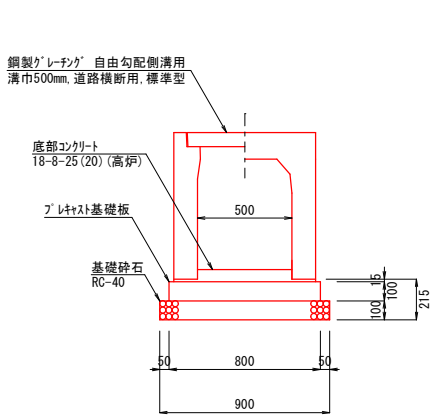


【2号側溝】
S=1:20

自由勾配側溝
B600-H500

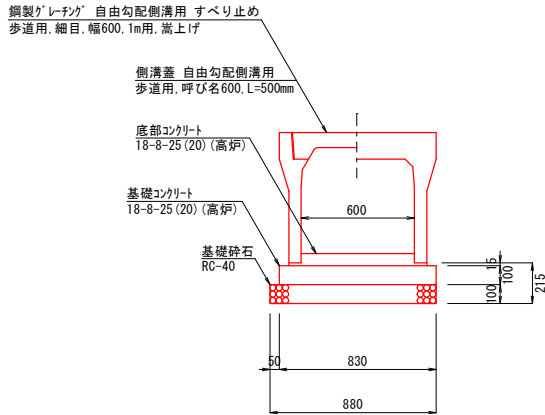


【3号側溝】
S=1:20

自由勾配側溝
B1,000-H500

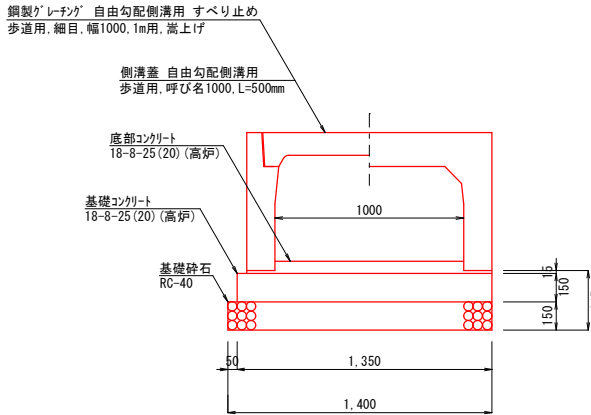


【1号集水樹】
S=1:20


ﾌﾟﾚｷﾞｽﾄ集水樹
600×600×800

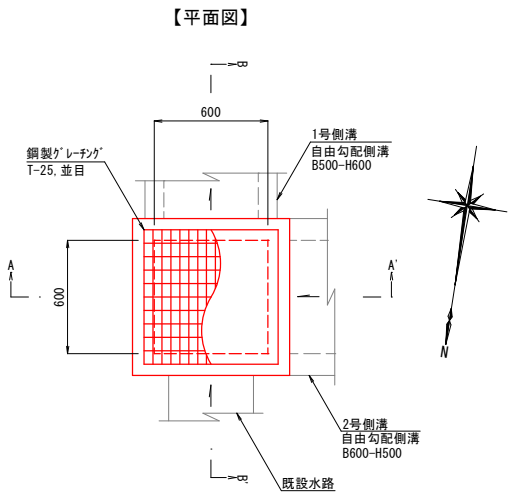


【舗装構成】
S=1:10

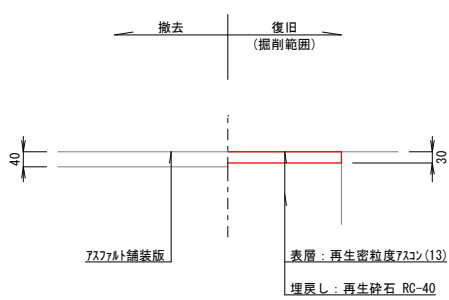

【A-A'断面図】

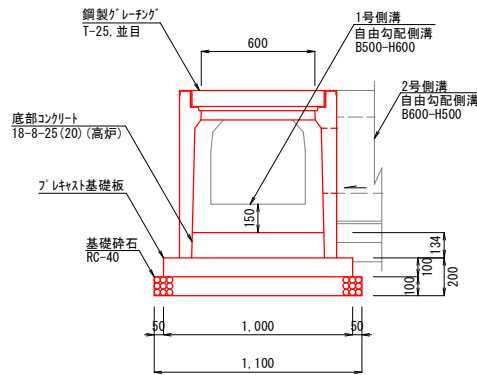


【B-B'断面図】

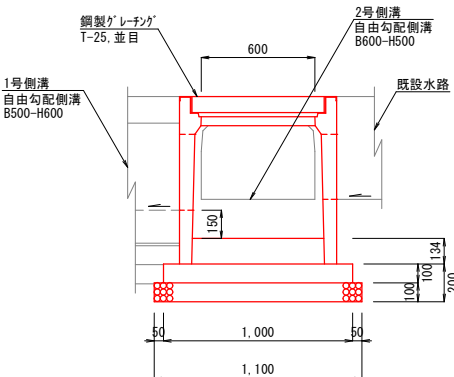


工 事 名	鴨部北城山線(第2工区)道路改良工事(その2)				
種 別	構造図				7/9
事 業 名	街路事業	課長	課長 補佐	係長	設計
令和7年度					
高知市 都市建設部 道路整備課					

構造物撤去工図

平面図
S=1 : 500

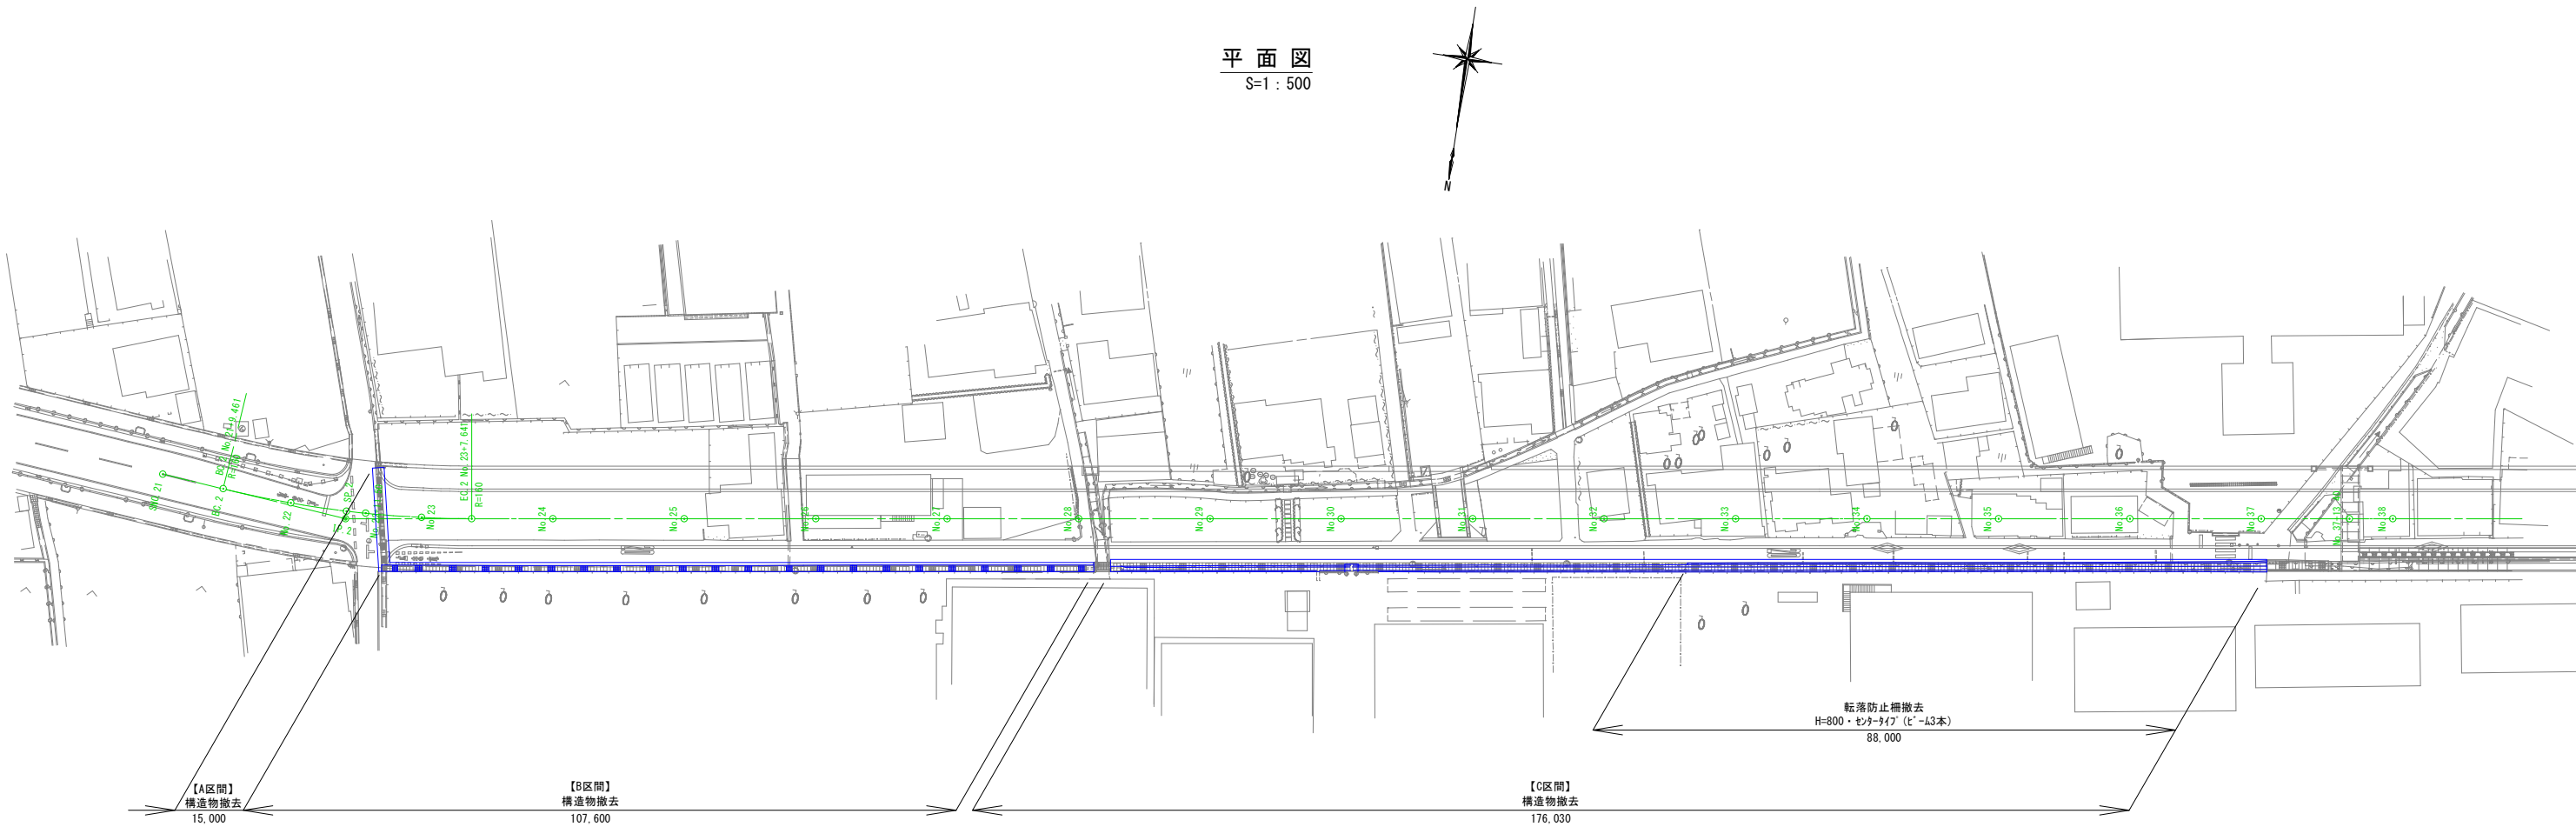


標準断面図
S=1 : 20

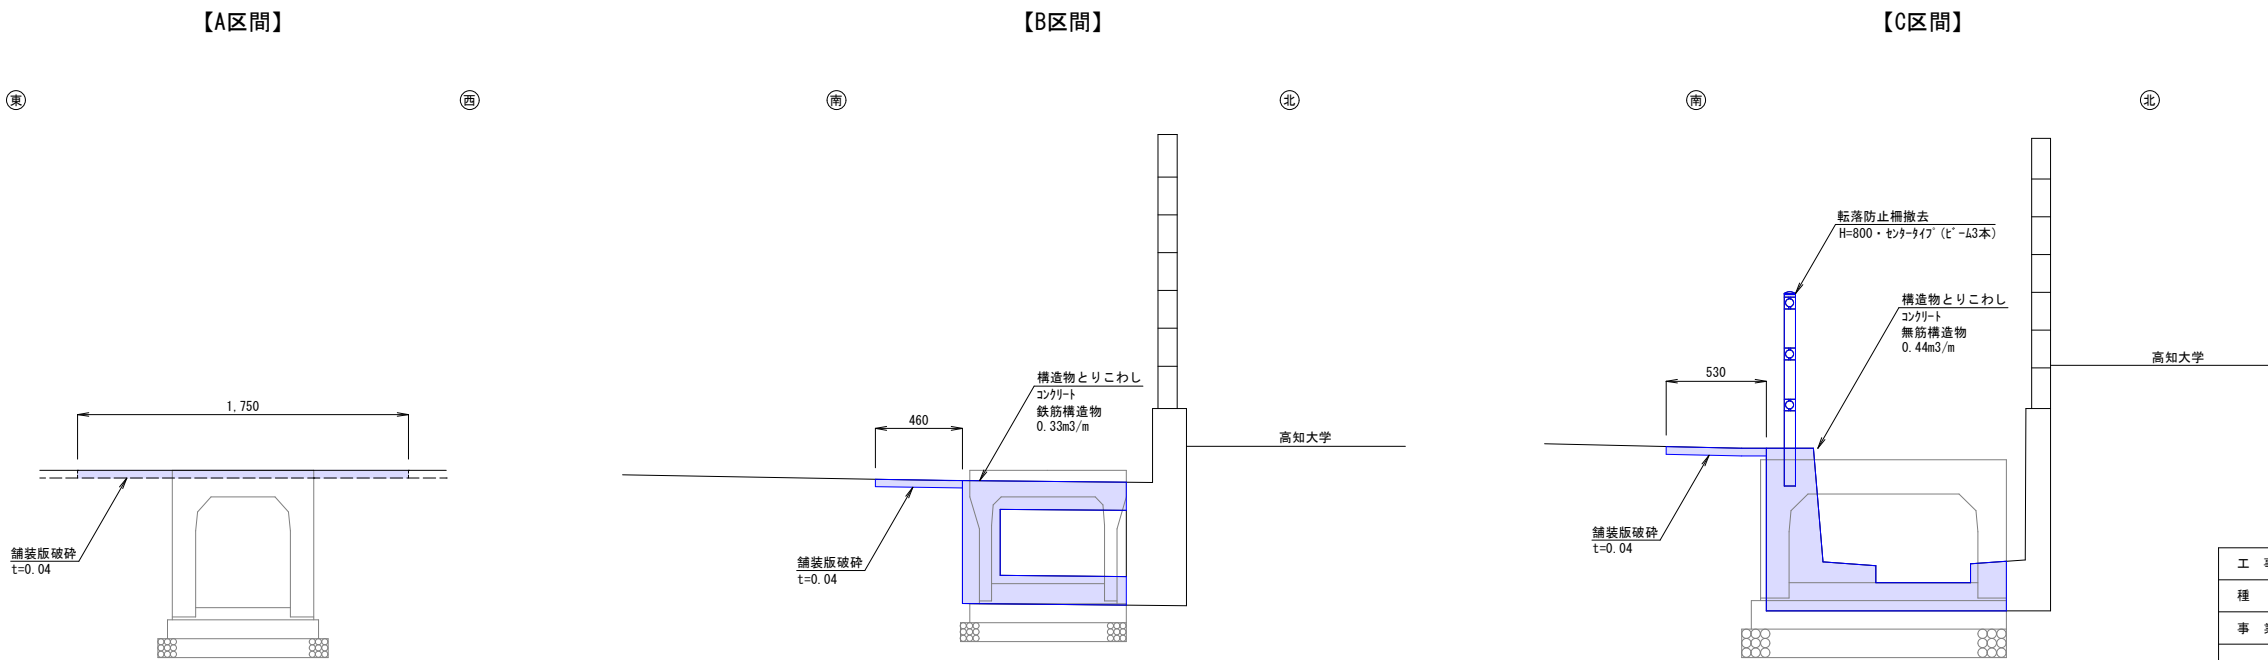

工 事 名	鴨部北城山線(第2工区)道路改良工事(その2)				
種 別	構造物撤去工図				8/9
事 業 名	街路事業	課長	課長 補佐	係長	設計
令和7年度					
高知市 都市建設部 道路整備課					


土工図
S=1:20

【1号側溝】

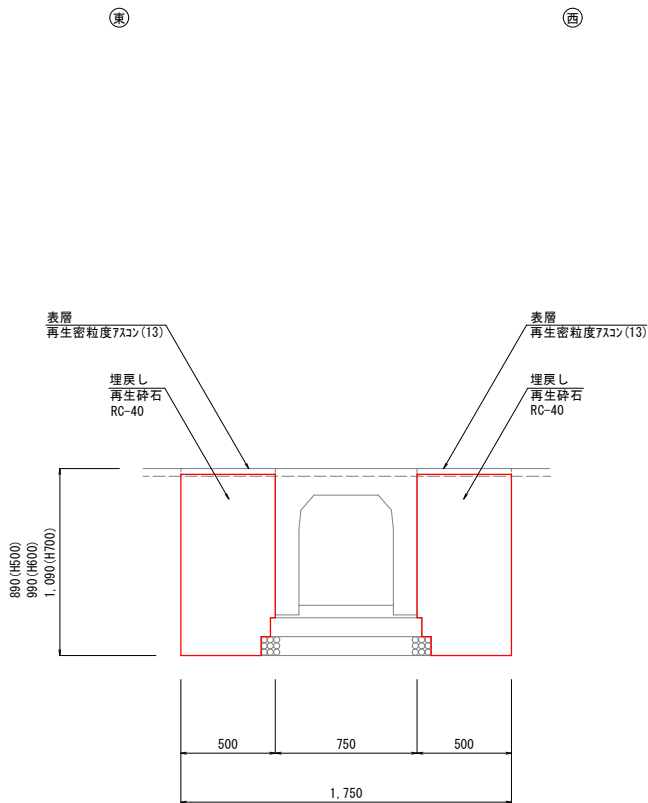


工種	単位	m当り		
		H500	H600	H700
床掘り	m3	1.05	1.15	1.25
埋戻し	m3	0.84	0.94	1.04

【2号側溝】

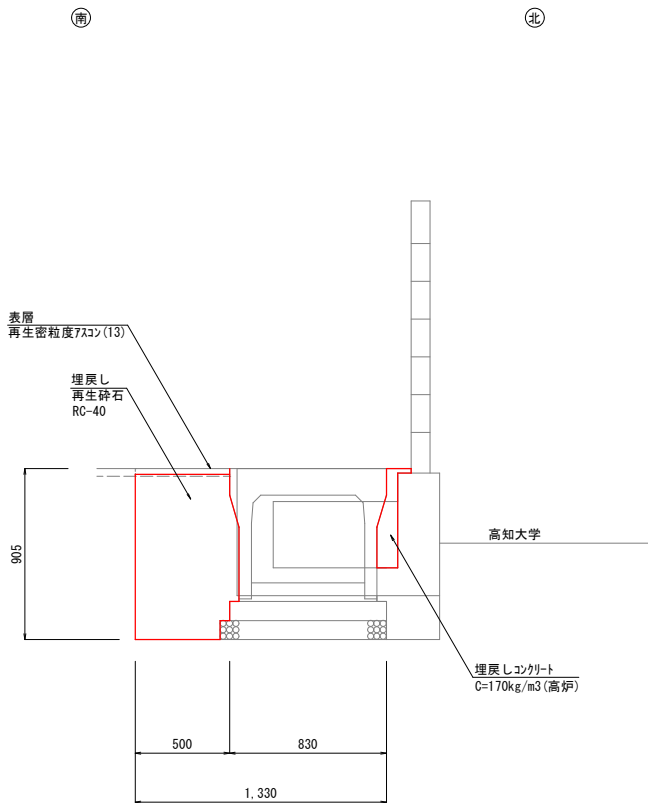


工種	単位	m当り	
		数量	
床掘り	m3	0.65	
埋戻し	m3	0.46	
埋戻しコンクリート	m3	0.02	

【3号側溝】

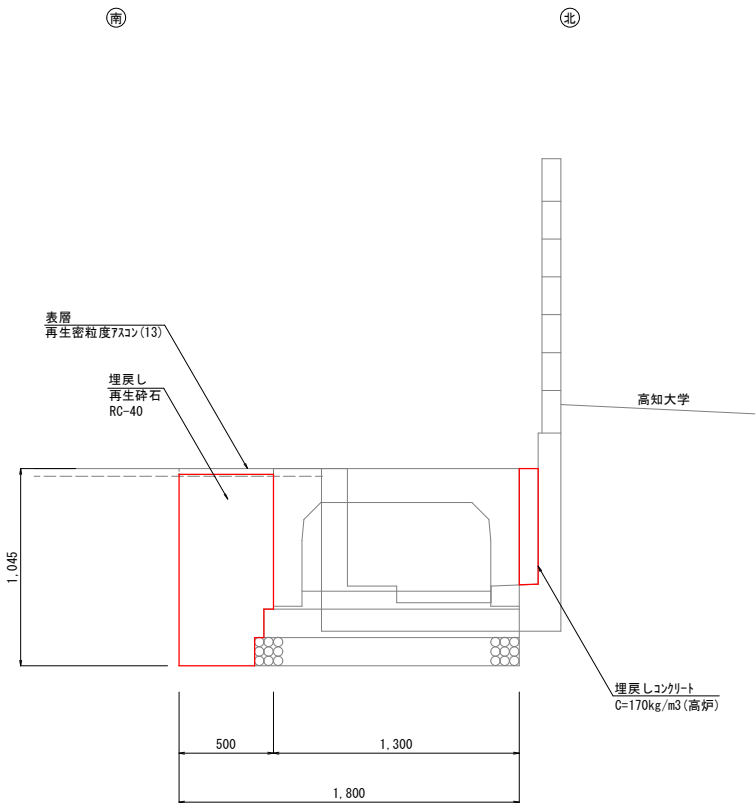

工種	単位	m当り	
		数量	
床掘り	m3	1.00	
埋戻し	m3	0.40	
埋戻しコンクリート	m3	0.05	

【1号集水枡】

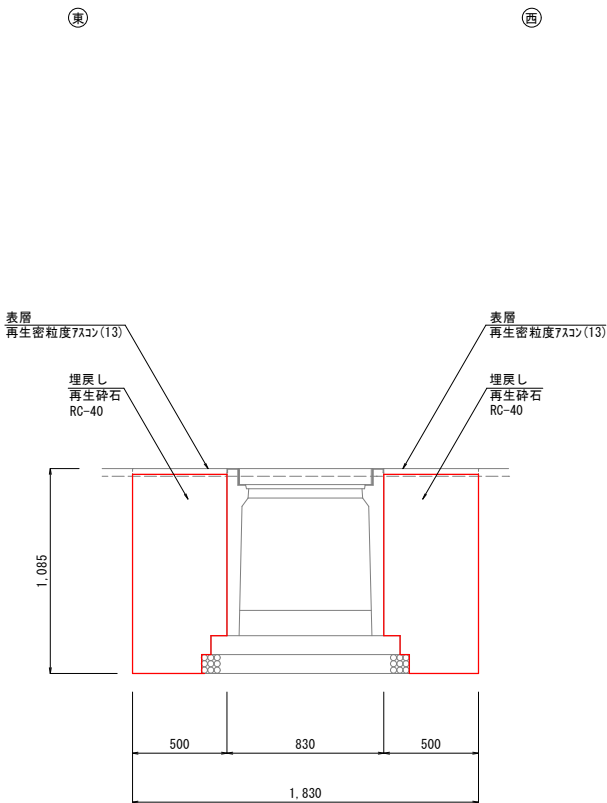

工種	単位	1基当り	
		数量	
床掘り	m3	0.87	
埋戻し	m3	0.83	