
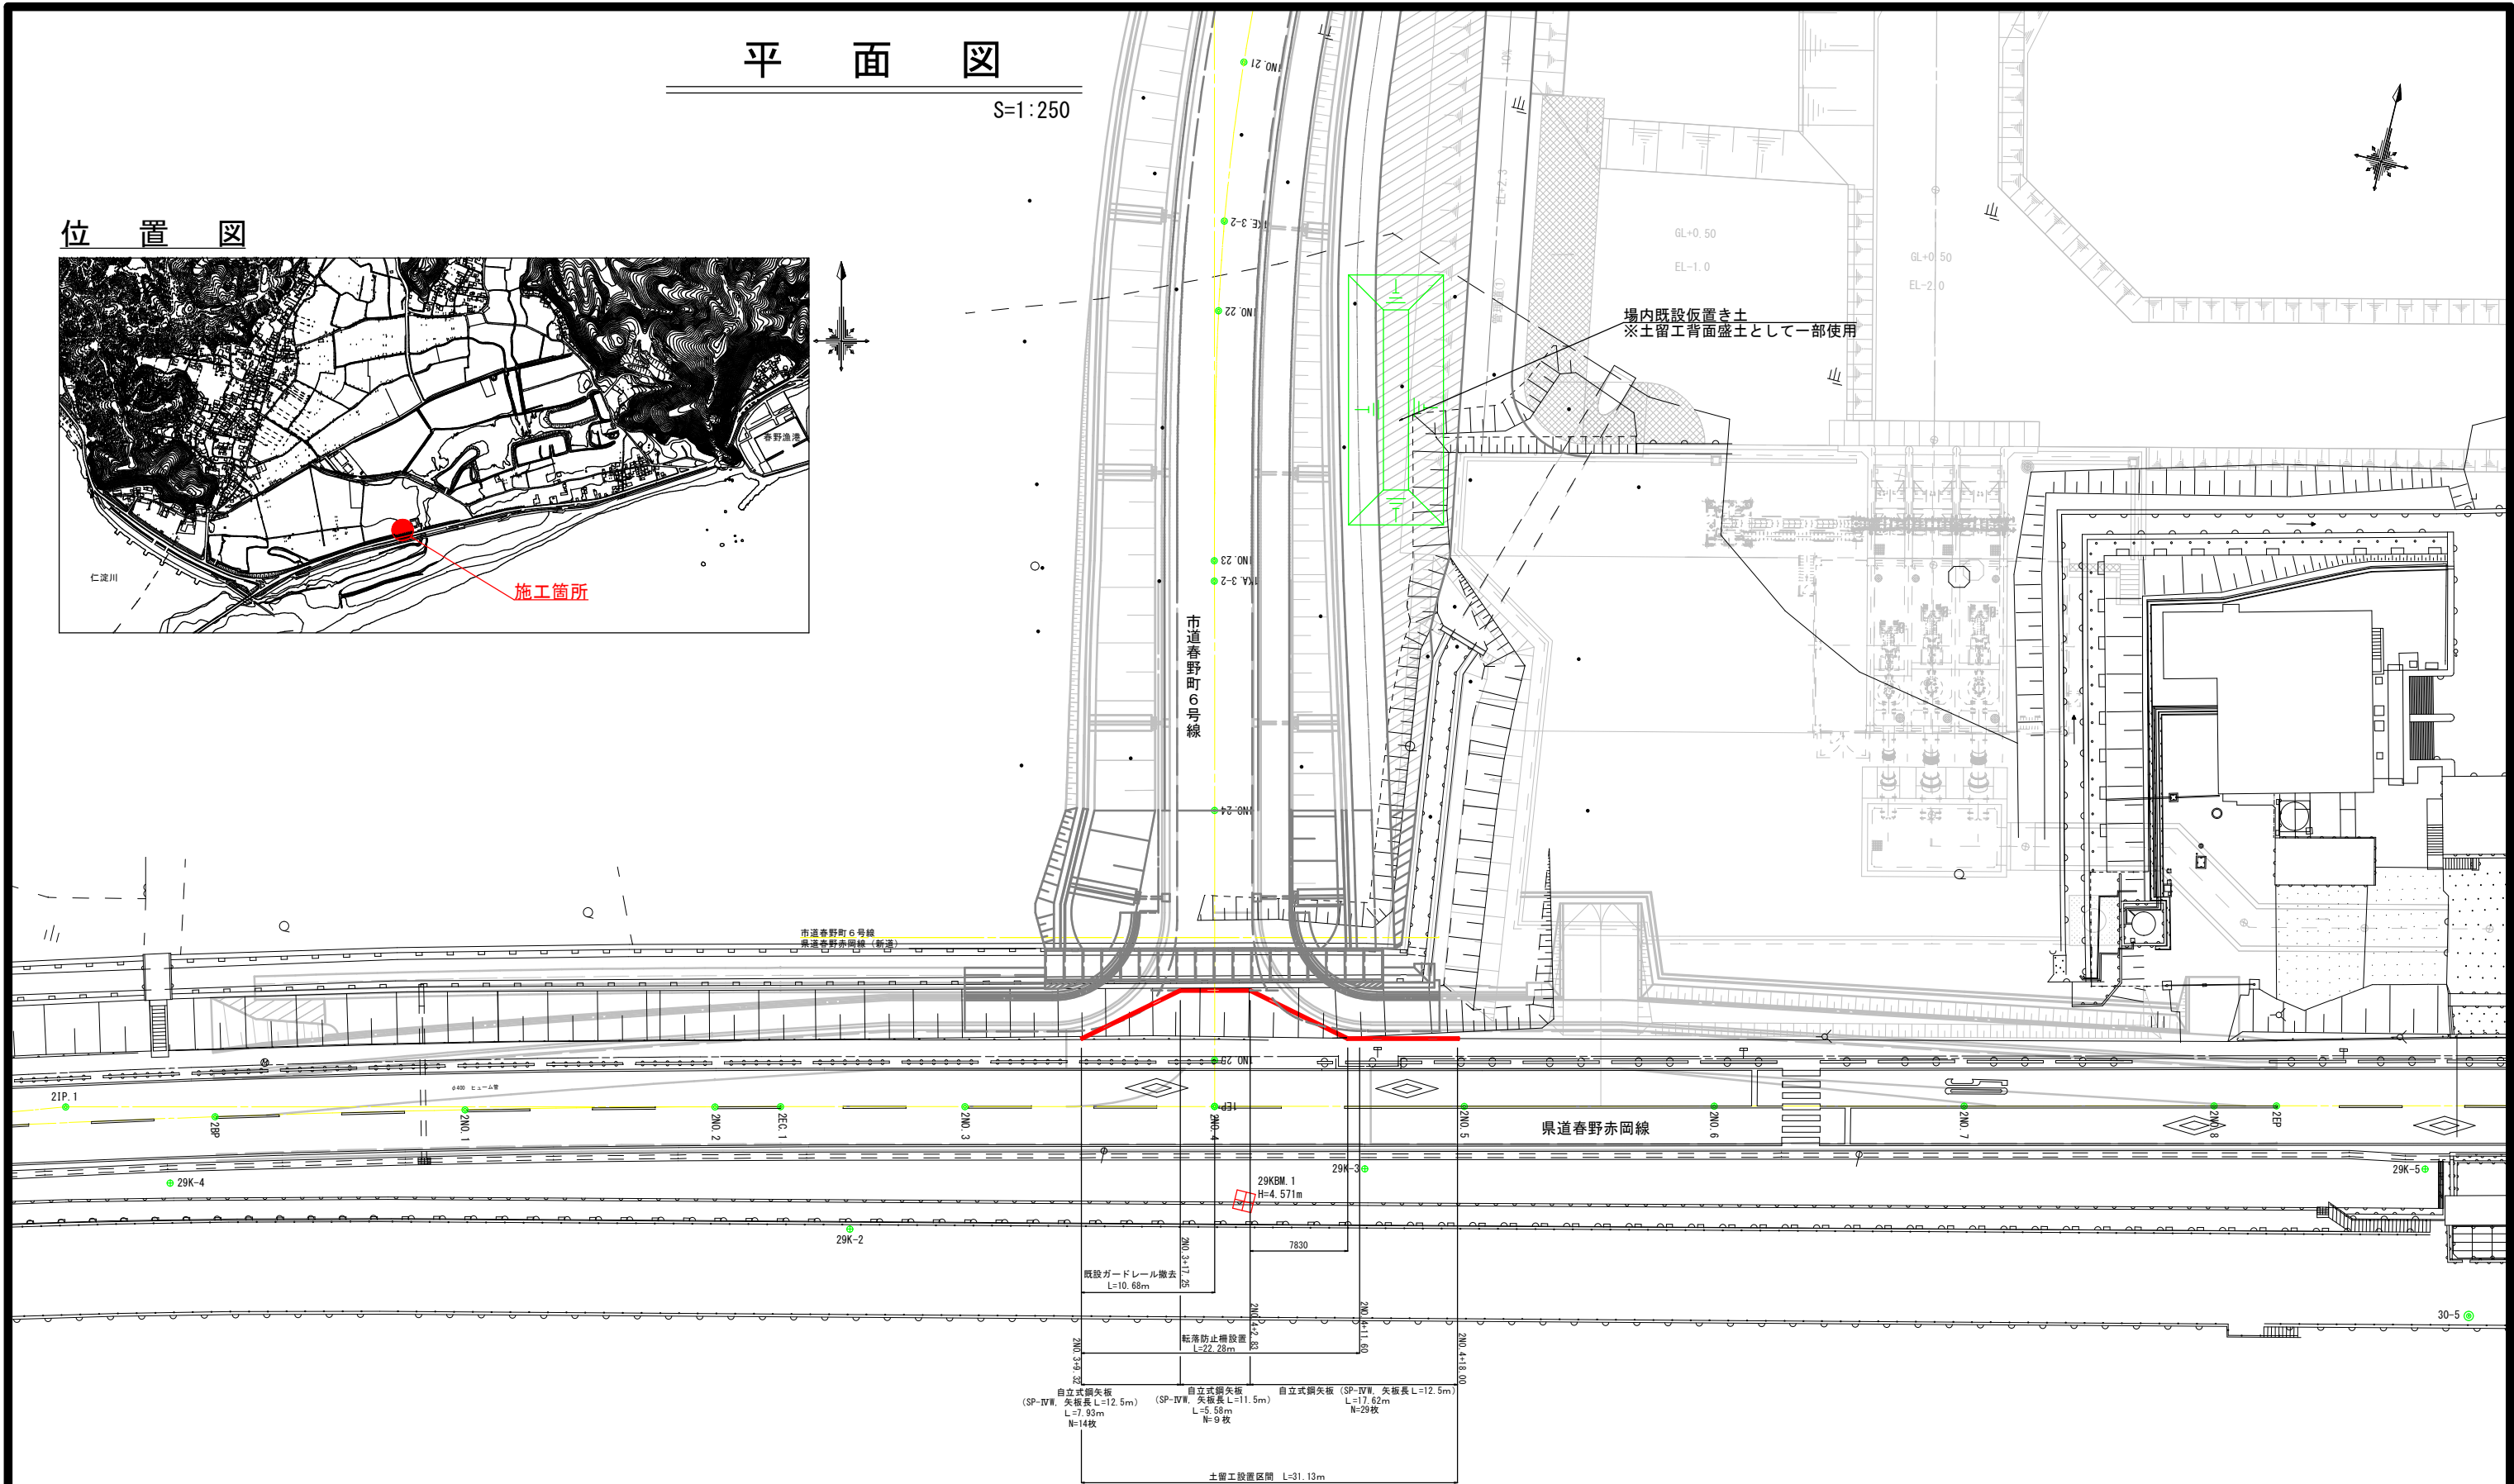


平面図

S=1:250

位置図

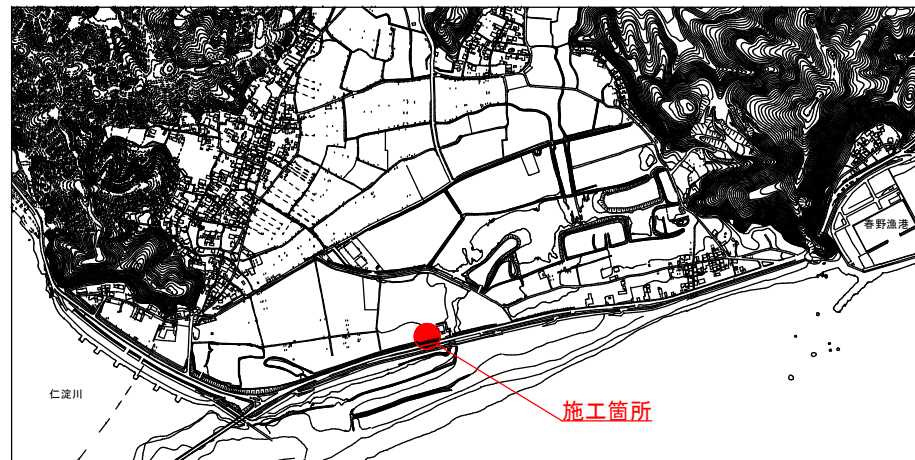


工事名	春野町6号線道路改良工事			
種別	平面図・位置図			01/04枚
事業名		課長	課長 補佐	係長 係
令和7年度				
高知市都市建設部道路整備課				

S=1 : 100

S=1 : 100

盛土 土 BV	1	切 土	女型 切土	94KH	
	2		表土	96KH	
	3				
	4		ト掘	94K	
	5		削	96K	
	6		削	97R	
	7		掘(床掘)	14K	0.2
	8		削	16K	
埋戻 土			床均し	T	
	B4-A		バックホウ	NK3	
	B4-B		機械整形	NK4	
	B4-C			スラット	
	B4-D	0.2	割取り	無筋 コンクリート	
			取壊し	有筋 コンクリート	
	コンクリート		ガードレール		1.0

DL=0.00 _ _

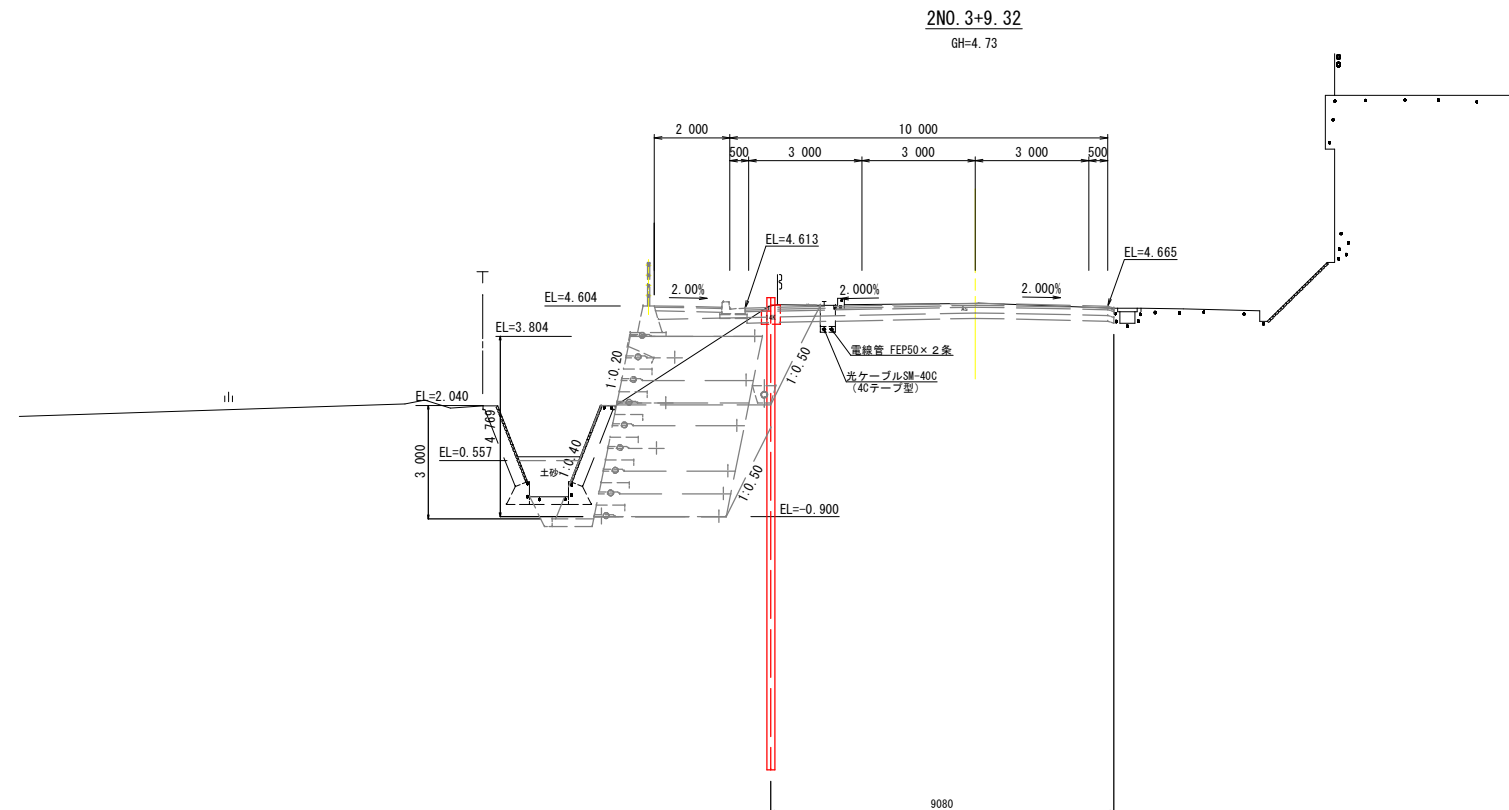

工 事 名	春野町 6 号線道路改良工事				
種 別	横断図 (1/2)			03/04 枚	
事 業 名		課 長	課 長 補 佐	係 長	係
令和 7 年度					
高知市都市建設部道路整備課					

横断図 (2/2)

S=1:100


2NO. 4+18.00

GH=4.68

2NO. 4+18.00 (左側)

盛土 路床 土質 埋戻	1		切	北照	94KH	
	2			砂	96KH	
	3			表土		
	4			掘	94K	
	5		土	掘	96K	
	6			削	97R	
	7			掘	14K	0.2
	8			削	16K	
				床均し	T	
埋戻	B4-A			バックホウ	NK3	
	B4-B			機械整形	NK4	
	B4-C			アスファルト		
	B4-D	0.2		剥取り	無筋コンクリート	
	B4			取壊し	無筋コンクリート	


DL=0.00

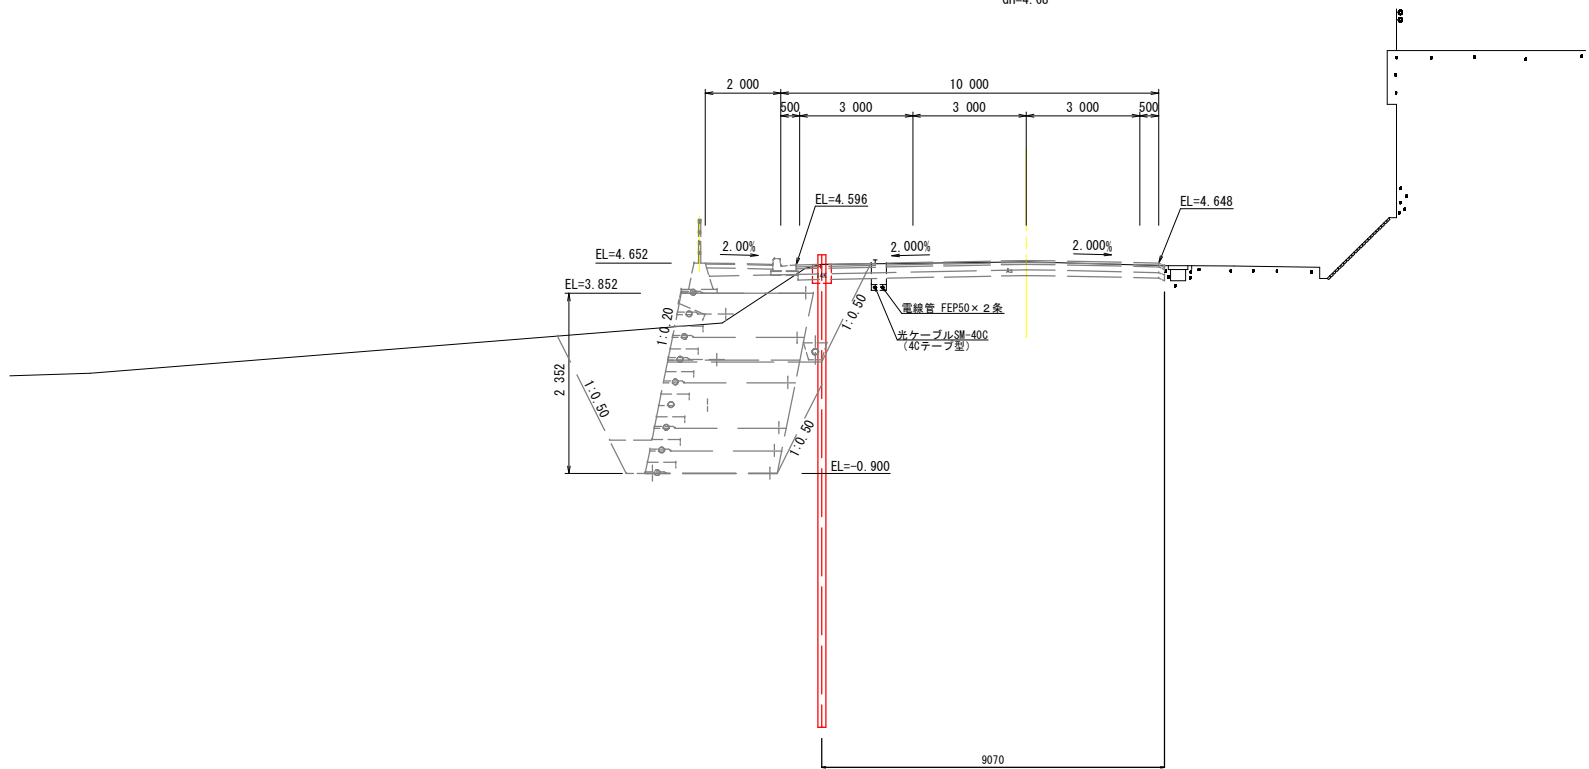

2NO. 4 (左側)

盛土 路床 土質 埋戻	1		切	北照	94KH	
	2			砂	96KH	
	3			表土		
	4			掘	94K	
	5		土	掘	96K	
	6	2.6		削	97R	
	7	2.0		掘	14K	
	8			削	16K	
				床均し	T	
埋戻	B4-A			バックホウ	NK3	
	B4-B			機械整形	NK4	
	B4-C			アスファルト		
	B4-D			剥取り	無筋コンクリート	
	B4			取壊し	無筋コンクリート	

DL=0.00

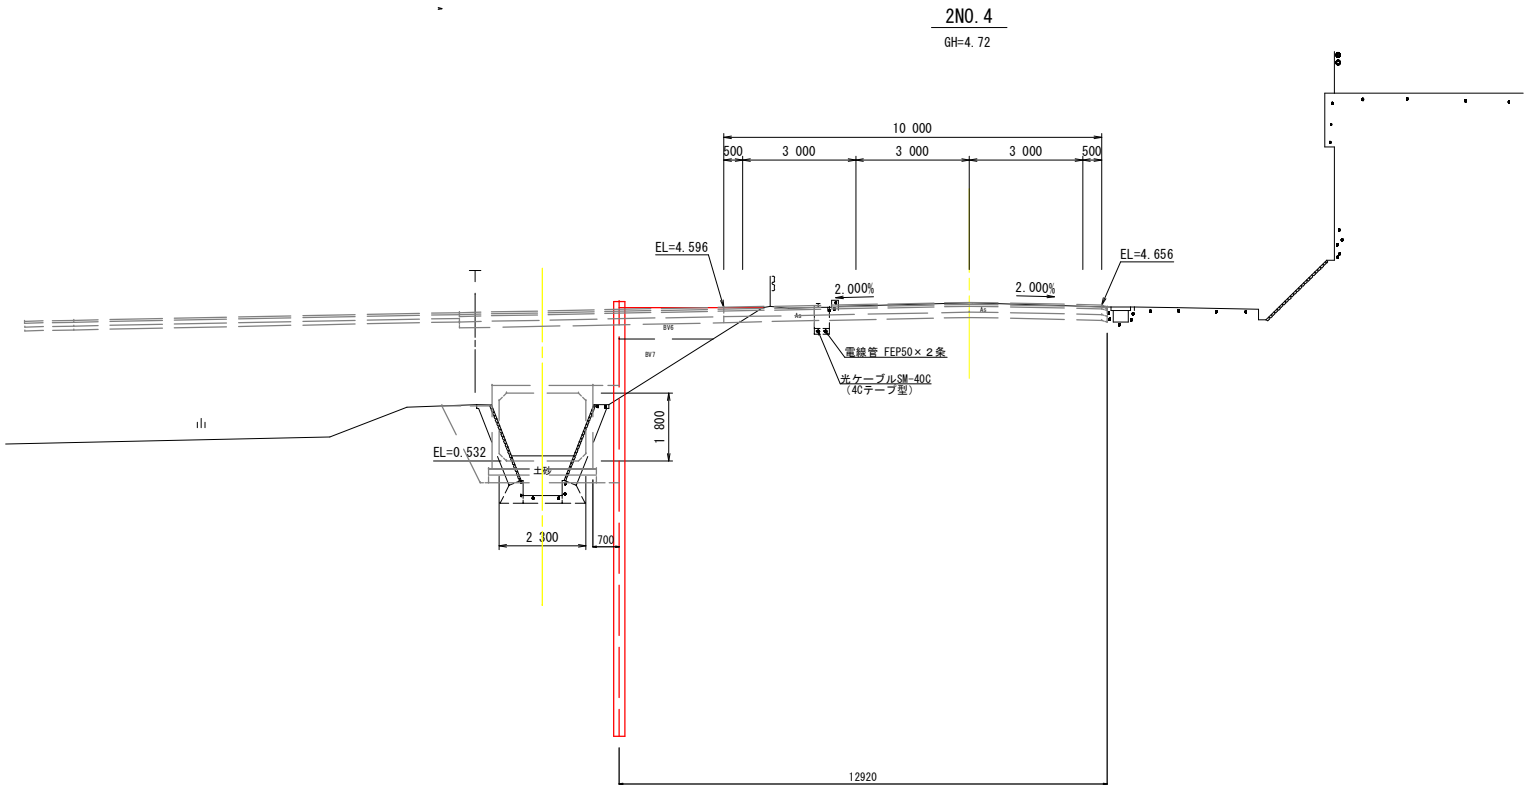

工 事 名	春野町6号線道路改良工事			
種 別	横断図 (2/2)		04/04枚	
事 業 名		課 長	課 長 補 佐	係 長
令和7年度				
高知市都市建設部道路整備課				