


平面図 S=1:250

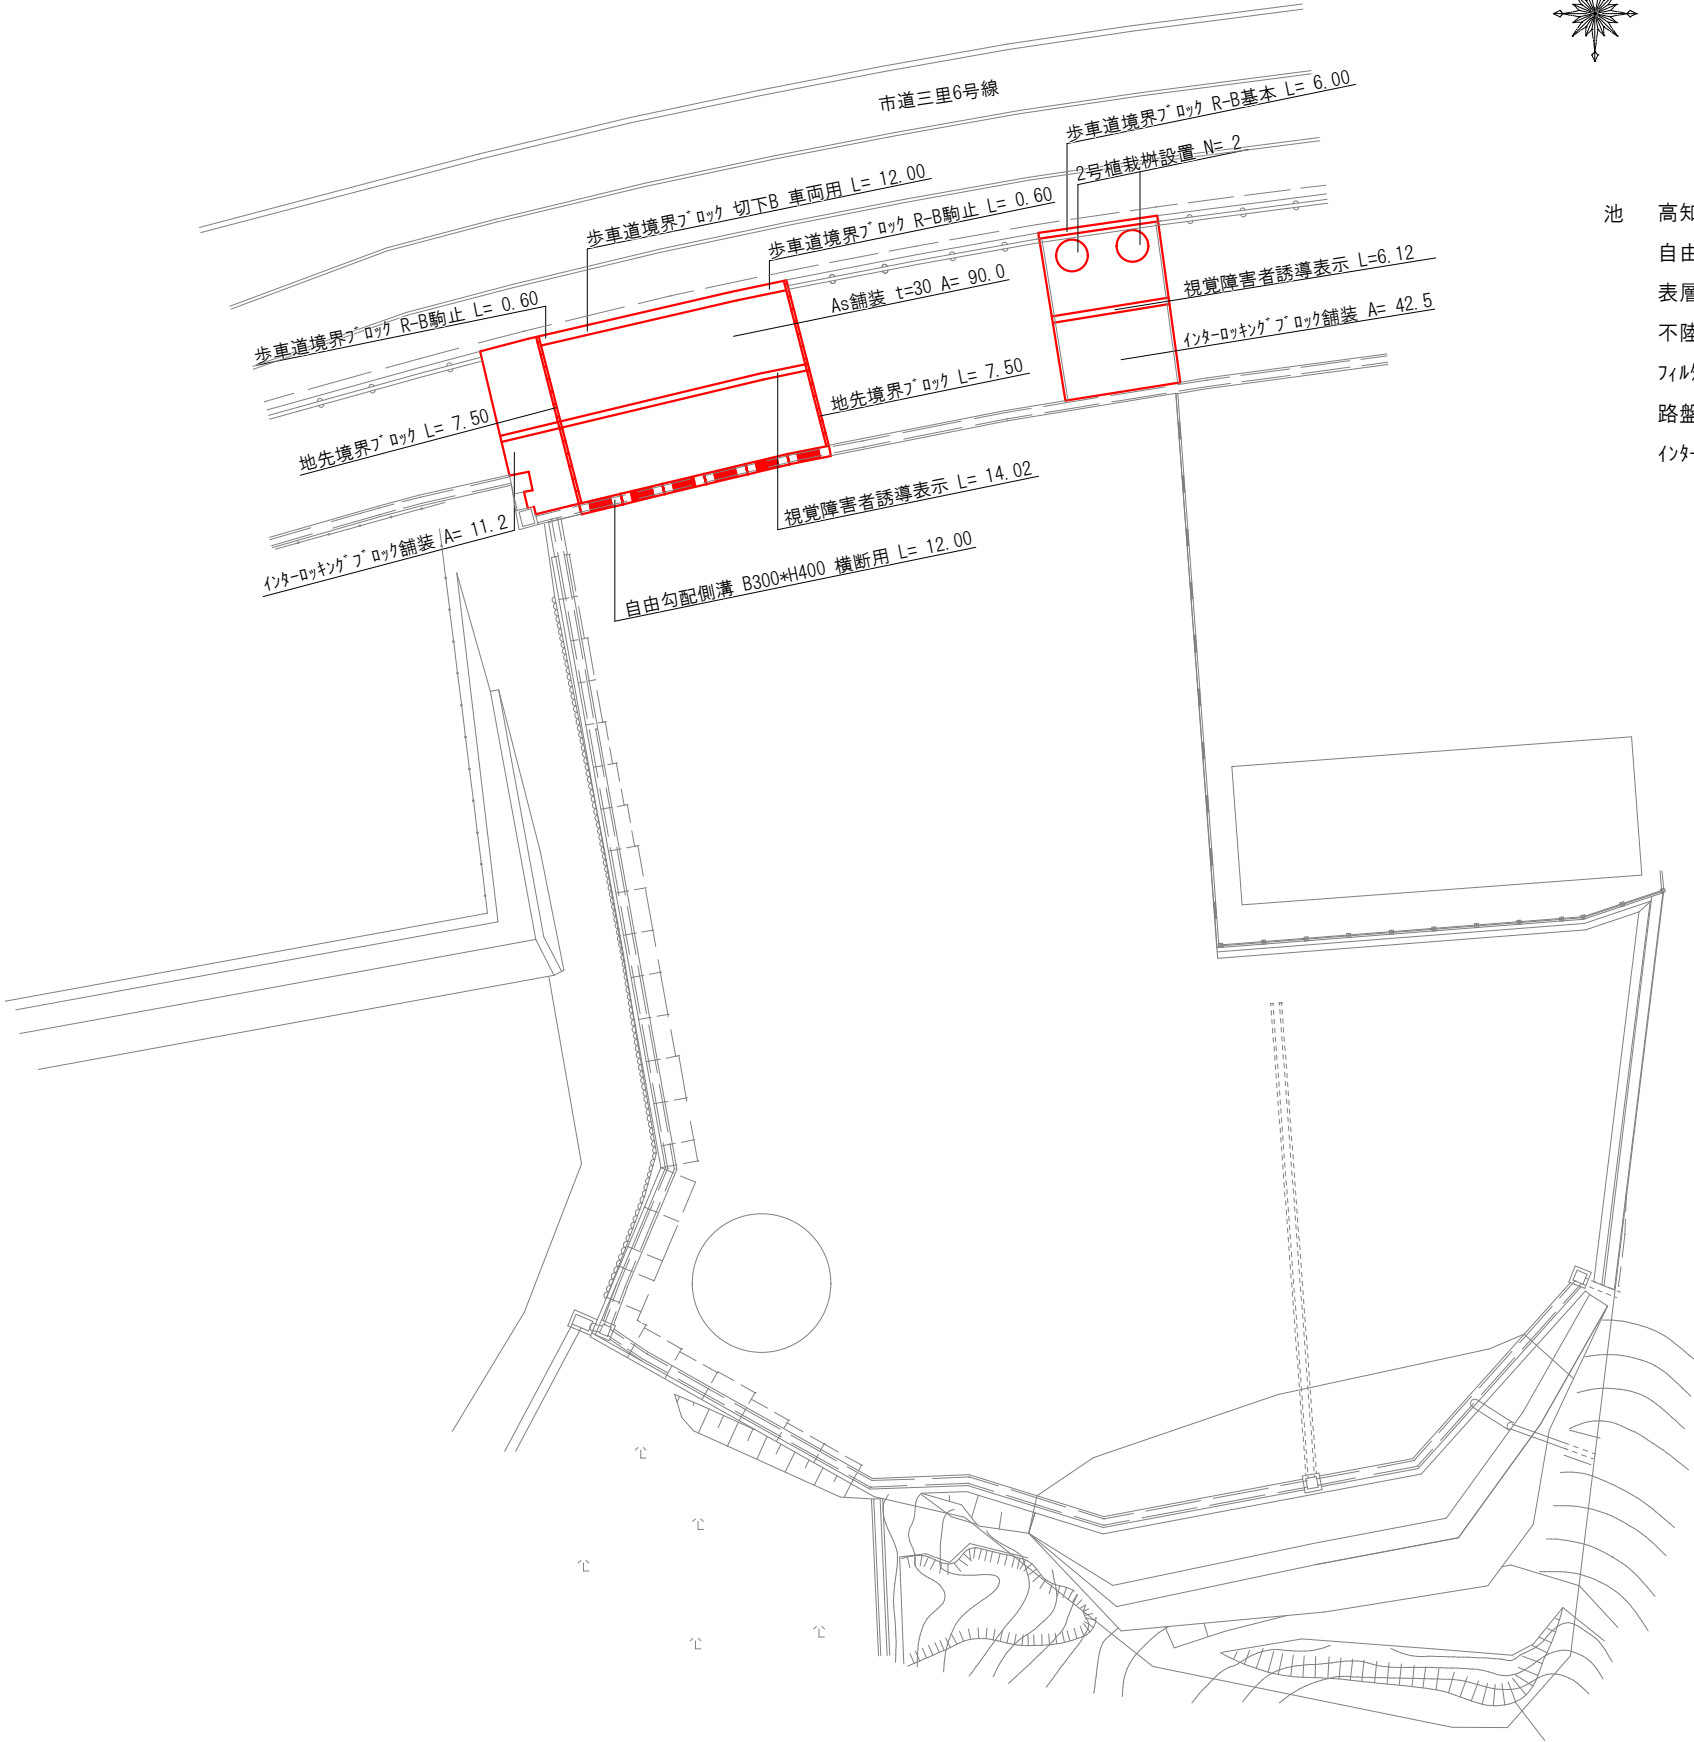

数量総括表




池 高知市東消防署三里出張所進入路改良工事		
自由勾配側溝	(W=300mm)	L=12.0m
表層	(t=3cm)	A=90m2
不陸整正	(補足材 28mm以上34mm未満)	A=90m2
フィルター層	(t=10cm)	A=43m2
路盤	(t=10cm)	A=43m2
インターロッキング	舗装 (t=6cm)	A=55m2

土 工	舗装版切断		L= 7.50
	側溝清掃車運搬		V= 0.023*0.06*7.50= 0.01
	処分料		同上
	舗装版破碎積込		A= 44.1
	搬運搬		V= 44.1*0.10= 4.4
	処分料		同上
	インターロッキング	舗装撤去 とりこわし	A= 34.5
	インターロッキング	舗装撤去 再使用目的	A= 54.8
	特殊	舗装 撤去	A= 4.2
	搬運搬		V= (34.5+4.2)*0.06= 2.3
	処分料		同上
	床掘り		V= 8.4
	掘削		V= 2.5+8.4+1.5= 12.4
	土砂等運搬		V= 8.4+12.4-6.3/0.9= 13.8
	処分料		同上
	構造物とりこわし	有筋	V= 1.2
	搬運搬		同上
	処分料		同上
	埋戻し	流用土	V= 4.8+1.5= 6.3
	埋戻し	RC-40	V= 5.0
	再生碎石		V= 5.0*1.2= 6.0
排 水 構 造 物 工			
	自由勾配側溝		L= 12.00
	鋼製蓋	細目	N= 6
	プレキャスト基礎板		L= 12.00
縁 石 工			
	歩車道境界	舗装撤去	L= 13.20+6.00= 19.20
	地先境界	舗装撤去 再利用	L= 15.00
	植栽樹撤去	2号植樹樹	N= 2
	構造物とりこわし	無筋	V= 0.7+0.1+0.2+0.1= 1.1
	搬運搬		同上
	処分料		同上
	歩車道境界	舗装 R-B 基本	L= 6.00
	歩車道境界	舗装 R-B 駒止	L= 0.60*2= 1.20
	歩車道境界	舗装 R-B 切下	L= 12.00
	地先境界	舗装 再利用設置	L= 15.00
	植栽樹設置	2号植樹樹 流用	N= 2
道 路 植 栽 工			
	移植工		N= 3
	道路植栽	植樹	同上
	土壌改良材	バーク堆肥	N= 0.25*3= 0.75
	肥料	油粕	N= 0.025*3= 0.075
	肥料	ウツト・エース	N= 0.005*3= 0.015
	土壌改良材	バークライト	N= 0.05*3= 0.15
舗 装 工			
	不陸整正		A= 90.0
	表層	t=30	A= 同上
	フィルター層		A= 42.5
	上層路盤		A= 同上
	インターロッキング	舗装設置工	A= (11.2+42.5)*1.02= 54.8
	視覚障害者誘導表示	仮設	L= 14.02
	視覚障害者誘導表示		L= 6.12
仮 設 工			
	交通誘導警備員B		N= 50
木 根 等 処 分 費			
	支障木伐採		N= 1
	伐採木・土のう袋等運搬		N= 1
	処分料		V= 0.3
	支障木伐根		N= 1
	伐採木・土のう袋等運搬		N= 1
	処分料		V= 0.3


工 事 名	高知市東消防署三里出張所進入路改良工事				
種 別	平面図外				1 / 2 枚
事 業 名		課長	課長補佐	係長	設計
令和 7 年度	R7 . . .				
高知市都市建設部道路維持課					

平面図 S=1:100

— 計画構造物
- - - (現況構造物)
- - - 舗装版切断

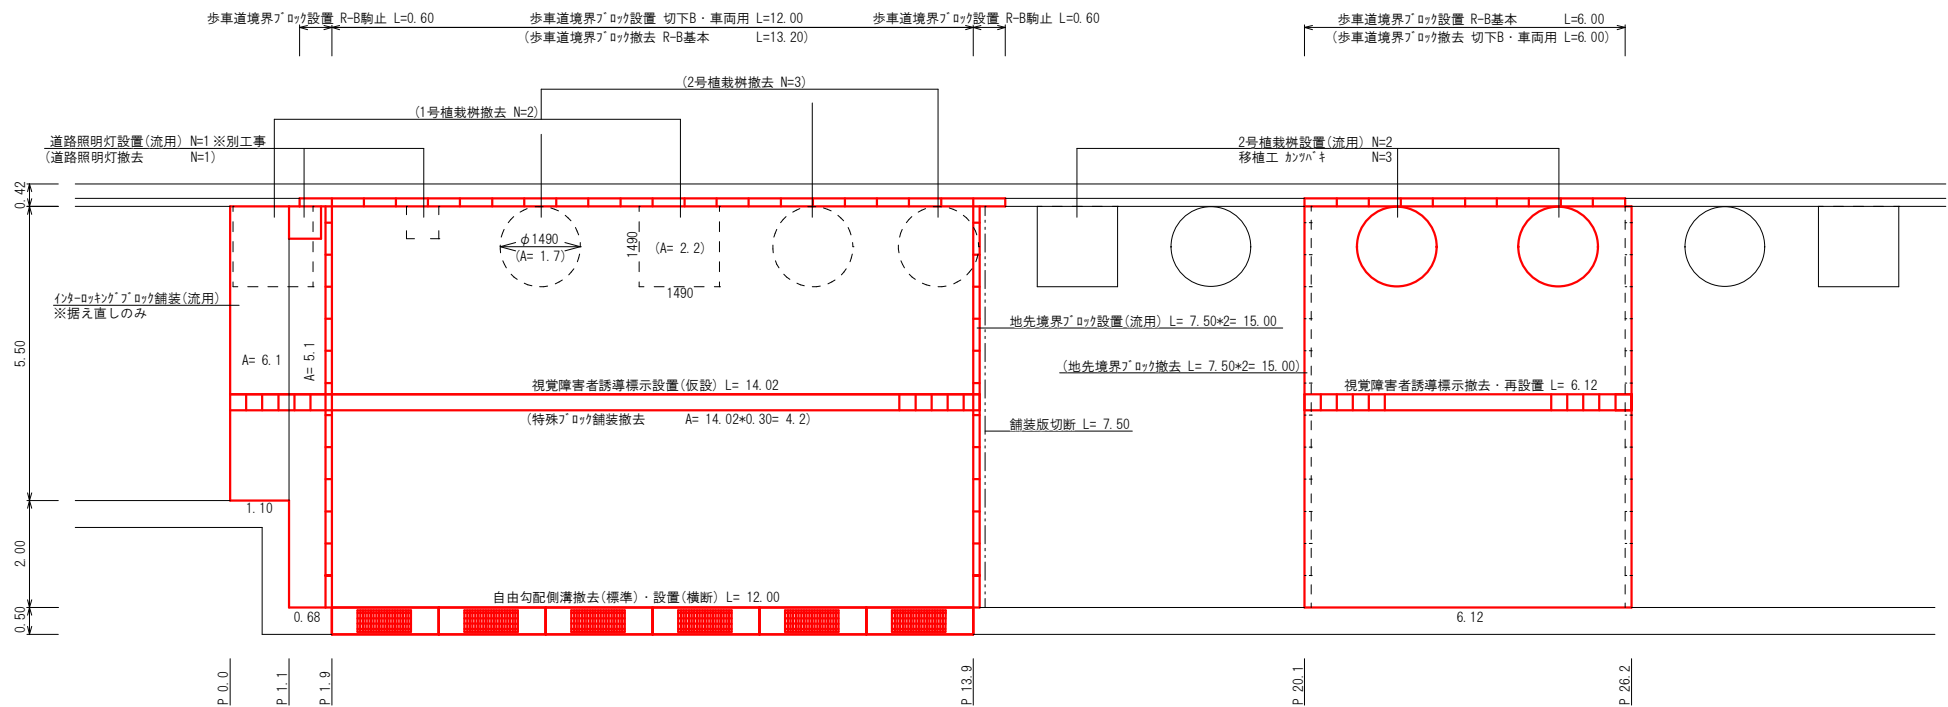

舗装取壊し図 S=1:100

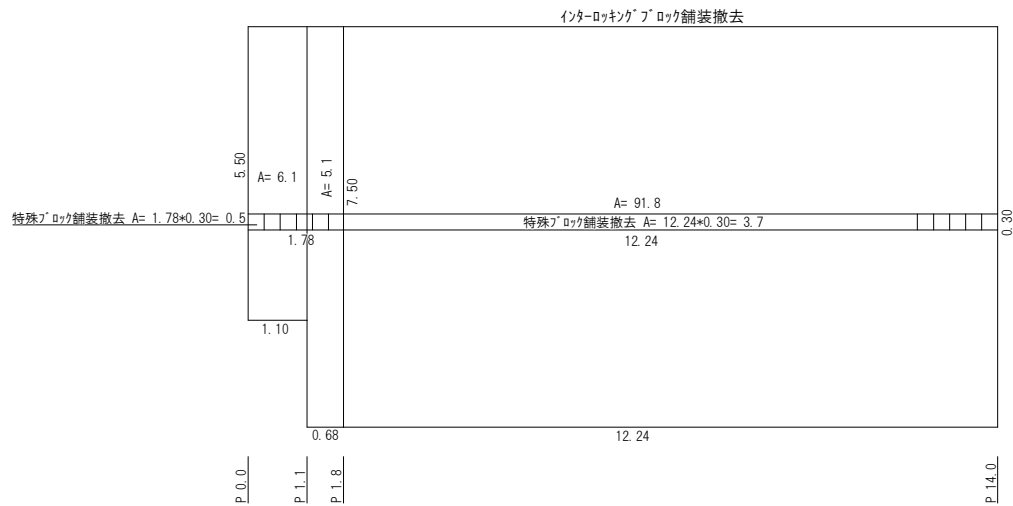


インターlockingブロック舗装撤去
A= 91.8+6.1+5.1-13.7= 89.3
検除
A= 0.5+3.7+1.7*3+2.2*2= 13.7
インターlockingブロック舗装撤去 トリこわし A= 89.3-(11.2+42.5)*1.02= 34.5
インターlockingブロック舗装撤去 再使用目的 A= 89.3-34.5= 54.8
特殊ブロック撤去
A= 0.5+3.7= 4.2
掘削
h=90-60= 30
V= (90.0-(0.40*15.00))*0.03= 2.5
埋戻し(RC-40)
V= (90.0-(0.40*15.00))*0.06= 5.0
不陸整正
A= 7.50*12.00= 90.0
As舗装 t=30
A= 90.0
インターlockingブロック舗装(流用)
A= 11.2
As舗装版破砕 t=100
A= 44.1
掘削
h=290-100= 190
V= 44.1*0.19= 8.4
フィルター層
A= 7.50*6.12-3.4= 42.5
路盤
A= 42.5
インターlockingブロック舗装(流用)
A= 42.5
検除
A= 1.7*2= 3.4

植樹数量表

養生材標準使用量(1本当たり)					
規格	土壌改良材	肥料		土壌改良材	
	ハート堆肥	油粕	ウツエース	ハート	
	20kg/袋	20kg/袋	1000個/袋	100L/袋	
高さ 100cm以上200cm未満	0.25袋	0.025袋	0.005袋	0.05袋	
鉢及び植穴標準容量(1本当たり)					
規格	鉢径 (cm)	鉢の深さ (cm)	植穴径 (cm)	植穴深さ (cm)	植容量 (m3)
高さ 100cm以上200cm未満	26	16	46	35	0.008


構造図 S=1:20

歩車道境界ブロック設置
R-B 基本 L=6.00
R-B 駒止 L=0.60*2=1.20

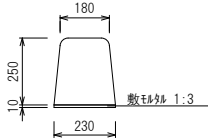


構造物とトリこわし V= 0.05*13.20= 0.7

歩車道境界ブロック設置
切下 L=12.00

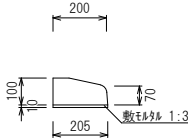


構造物とトリこわし V= 0.02*6.00= 0.1

地先境界ブロック
地先境界ブロックA種 L=15.00

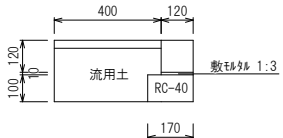


数量表			
		1m当り	1式当り (15.00m)
掘削	m3	0.1	1.5
埋戻し(流用土)	m3	0.1	1.5
10m当り			
基礎砕石	m3	0.17	

視覚障害者用誘導シート
線状シート 仮設 L=14.02
線状シート L=6.12

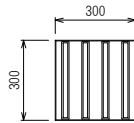




自由勾配側溝
横断 B300×H400 L=12.00

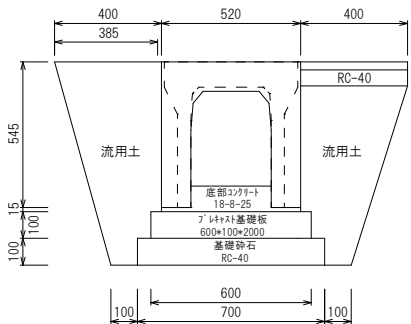


数量表			
種別	単位	数量	数量
床掘り	m3	0.7	8.4
構造物とトリこわし	m3	0.1	1.2
プレート基礎板	m	1.00	12.00
埋戻し(流用土)	m3	0.4	4.8
10m当り			
基礎砕石	m3	0.70	
底部コンクリート	m3	0.40	

舗装構成図

(※現況アスファルト舗装版厚が設計値と異なる場合、及び現況路盤が確認できない場合は工事監督職員と協議すること)

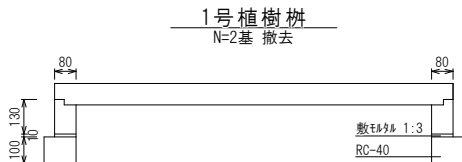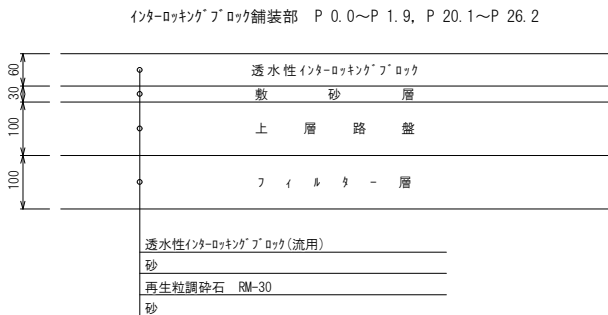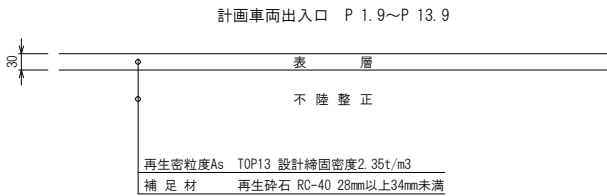

本体重量: 0.172t
縁石重量: 0.114t
構造物とトリこわし V= (0.172+0.114)/2.35*2= 0.2

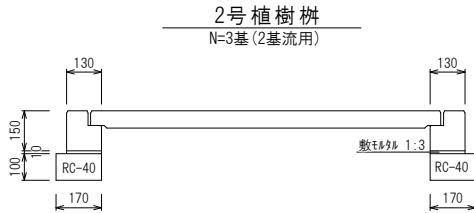

本体重量: 0.160t
縁石重量: 0.184t
構造物とトリこわし V= (0.184+0.160)/2.35*2= 0.1

工事名	高知市東消防署三里出張所進入路改良工事				
種別	平面図外				2/2枚
事業名		課長	課長補佐	係長	設計
令和7年度	R7				
高知市都市建設部道路維持課					