




改修			
1. 工事名	海老川老人福祉センター屋根等修繕工事	・廃材処分は法的規制に適合する処分を行ない、発生枝の引渡しは要しない。	
2. 工事場所	高知市朝倉乙422番1	・工事に起因する者に対する被害等は請負人の責任において補償すること。	
3. 工事期間	平成33年 月 日～ 月 日		
4. 構造規模	鉄筋コンクリート平屋建 延床面積 165.50 ㎡		
5. 工事概要	1. 屋根防水層改修工事 2. 外壁クラック部改修工事 3. 内装改修工事 4. その他上記工事に関連する雑工事 5.	2. 防水工事 ・既存アロンコート防水層を清掃。 ・サントロイドDN防水システム(絶縁工法、筒中シート)同等品を行なう。(S-13-D) ・施工に先立ち施工計画書を提出し係員の承認後施工に係ること。 ・代理店、施工者、請負業者三者連名の保証証(10年以上)を提出すること。 ・1級技能士(防水工)が直接施工、及び施工管理を行なうこと。 3. 外壁クラック補修 ・クラック部カット後ウレタンシール(10×15)、外壁灰色にて補修塗を行なう。(VE) ・ 4. 内装改修工事 ・タタミ表替え、(1等品)は高知県土佐タタミ表検査協会の合格品とする。 ・カーテンは シャルム 202 (カワシマ) 同等品とする。片ひだ、31分け、タタセル付 ・カーテンレール、ステンレス シングル (大型タイプ) 既存カーテンレール共撤去処分。 5. その他 ・仮設足場は双太抱足場とし図示による。 ・用水光調査は支給する。(当該施設設備使用) ・軒樋取は必ずし再取付調整を行なう。(樋内清掃のとき) ・テレビアンテナ受台ベース、銅カテナ後 CM15 エボキシ重防蝕塗装(カーボマチック15) ・タテ樋及軒樋(全域)及び臭気筒下地ケレン、V.Pc (B種)	
6. 特記事項	1. 一般事項 ・図面及び特記事項に記載されていない事項は全て建設大臣官房官庁営繕部監修、建築工事共通仕様書(平成元年度版)による。 ・各工事施工に先立ち、材料、施工方法、技能士、カタログ、施工図を添付した施工計画書(工事に係る承諾書)を提出し監督係員の承認を得て施工にかかるとし。 ・工事日誌は着工日から竣工日まで工事工程、使用機械、人夫出役状況、係員の指示内容、打合せ事項等、工事に関する必要事項を記入のうえ一部提出する。 ・工事写真は写真版に引延し、B5台紙に貼り付け工事内容、場所、日付を記入のうえ一部提出する。(カラー) ・安全管理、車両及び資材の搬入時は道路、及出入口付近で誘導を行なう。		

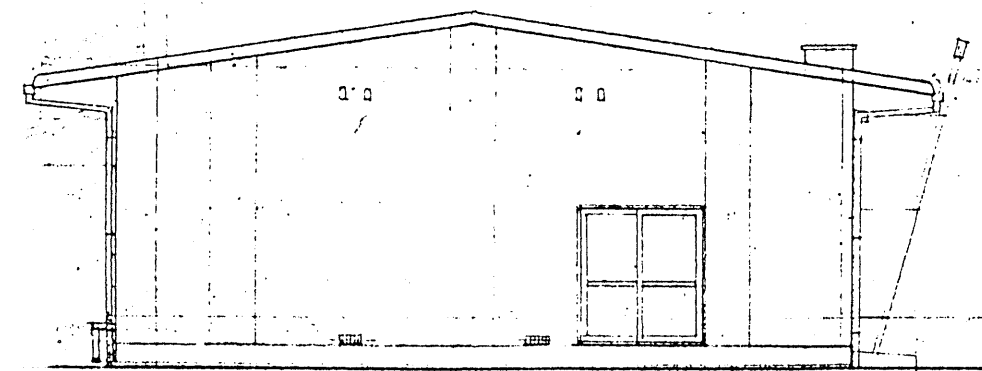


東面立面図 S=1:100

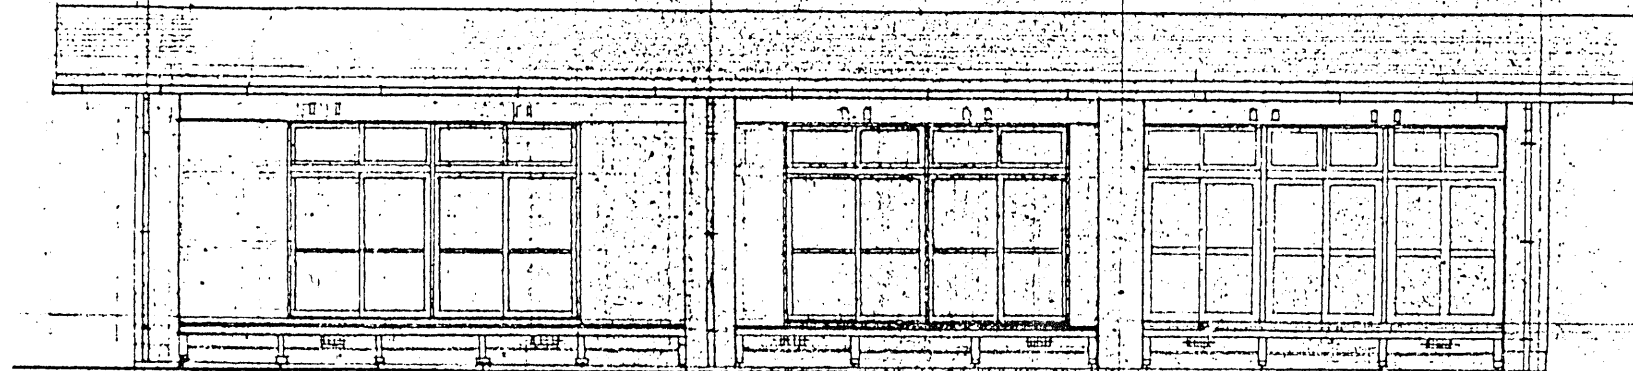


南面立面図 S=1:100

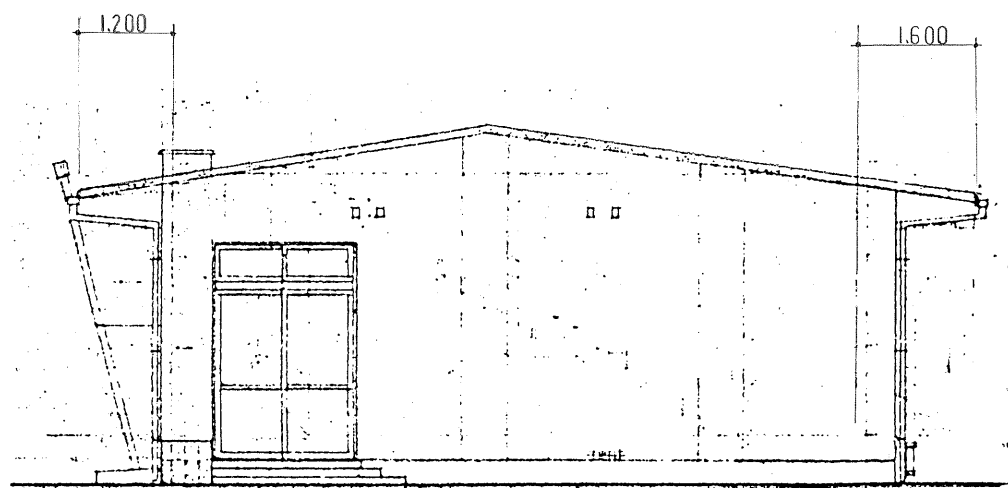


西面立面図 S=1:100

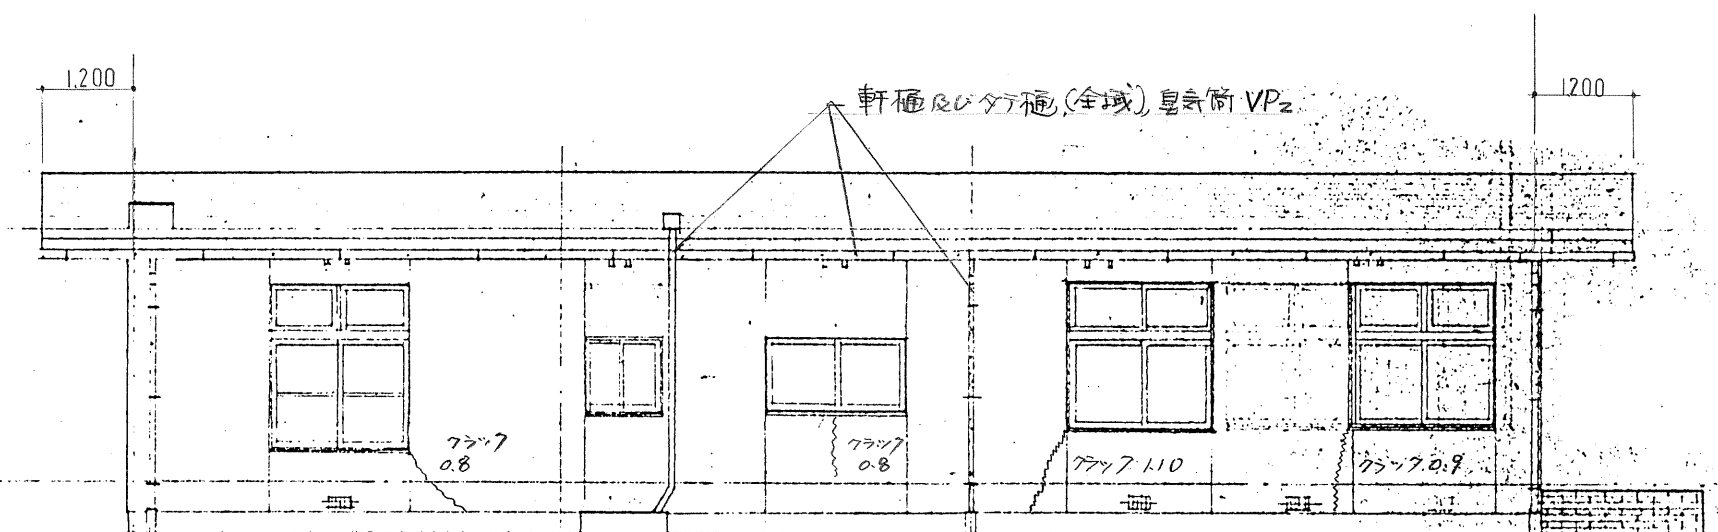


北面立面図 S=1:100

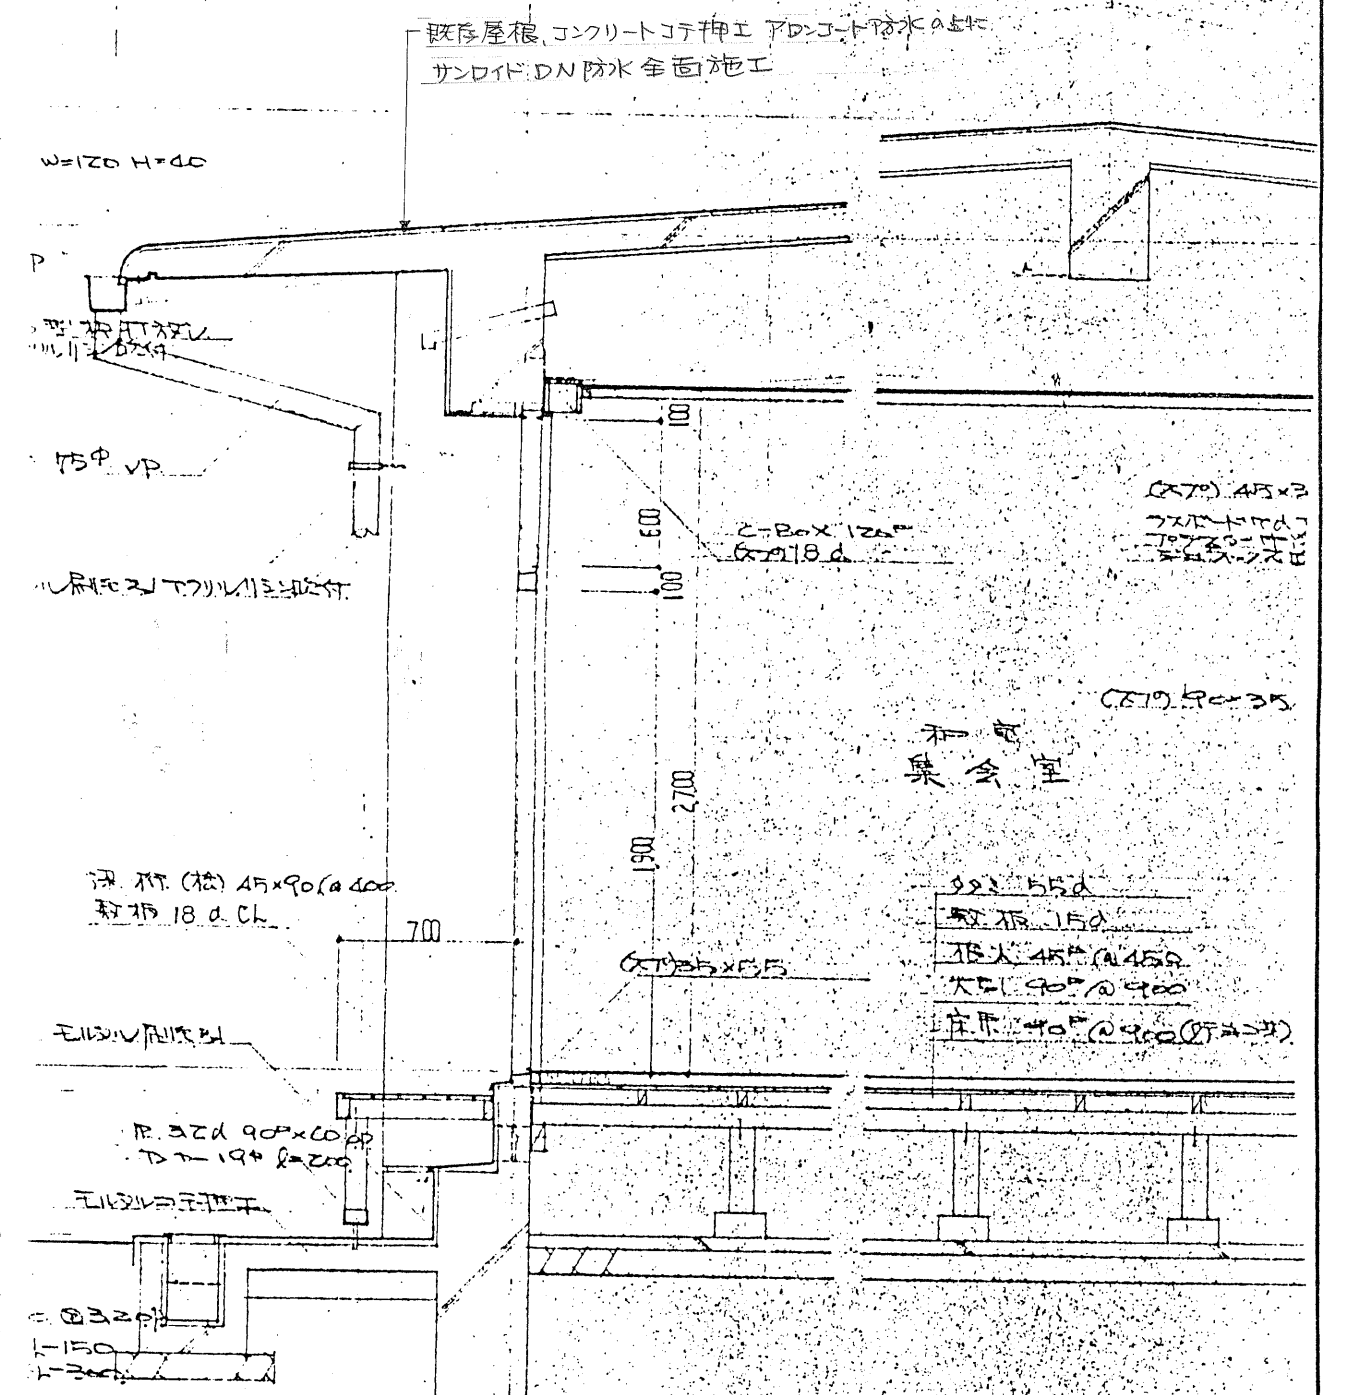


断面図 1/30

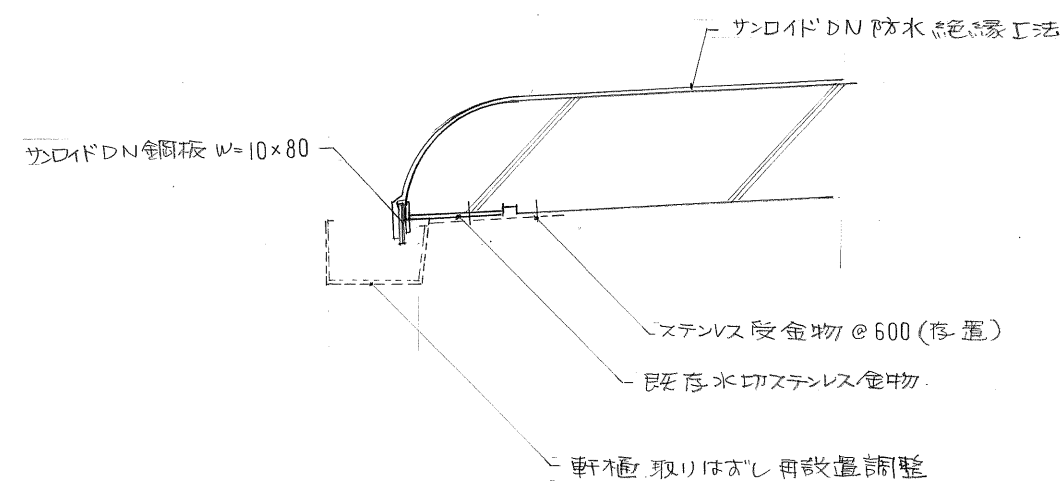

軒先部詳細図 1/100

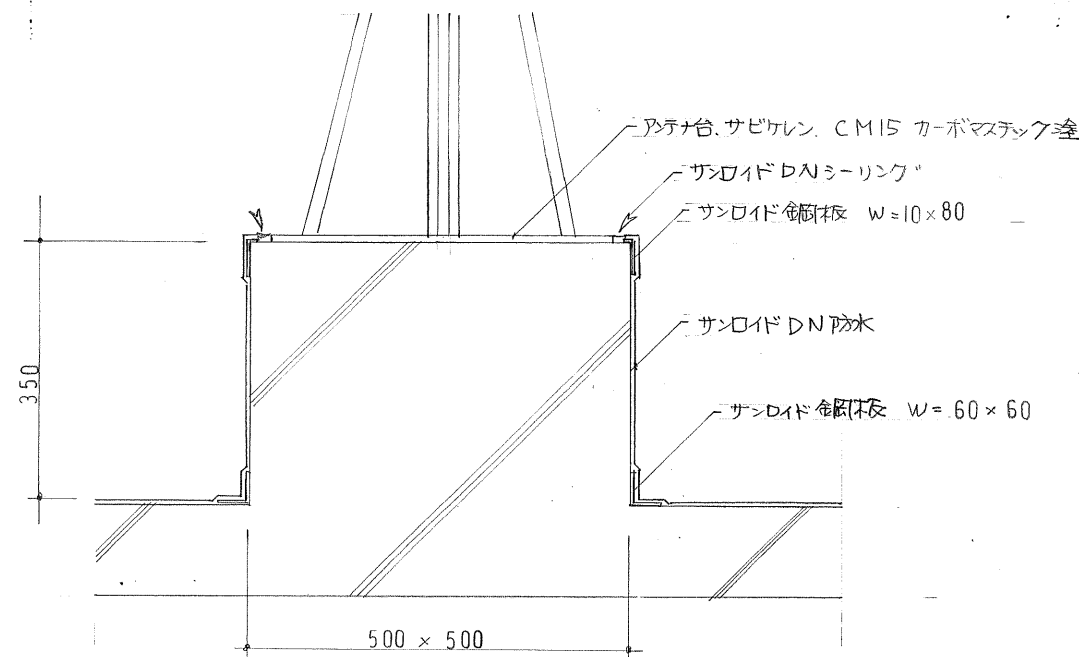

テレビアンテナ架台部

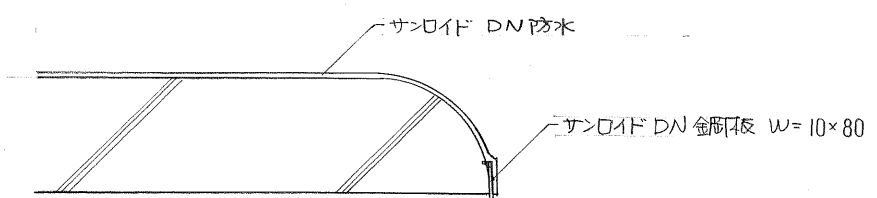

ケラバ部詳細図 1/100

		高知市建設部建築住宅課	工事名		課長	補佐	係長	設計	図面番号 2 / 2
			海老川老人福祉センター屋根等改修 工事設計図						
			図面名 立面図, 断面図		縮尺		／		
			1級建築士登録第 号建築住宅課長		作図		3年 6月 日		