


位置図


S=Free

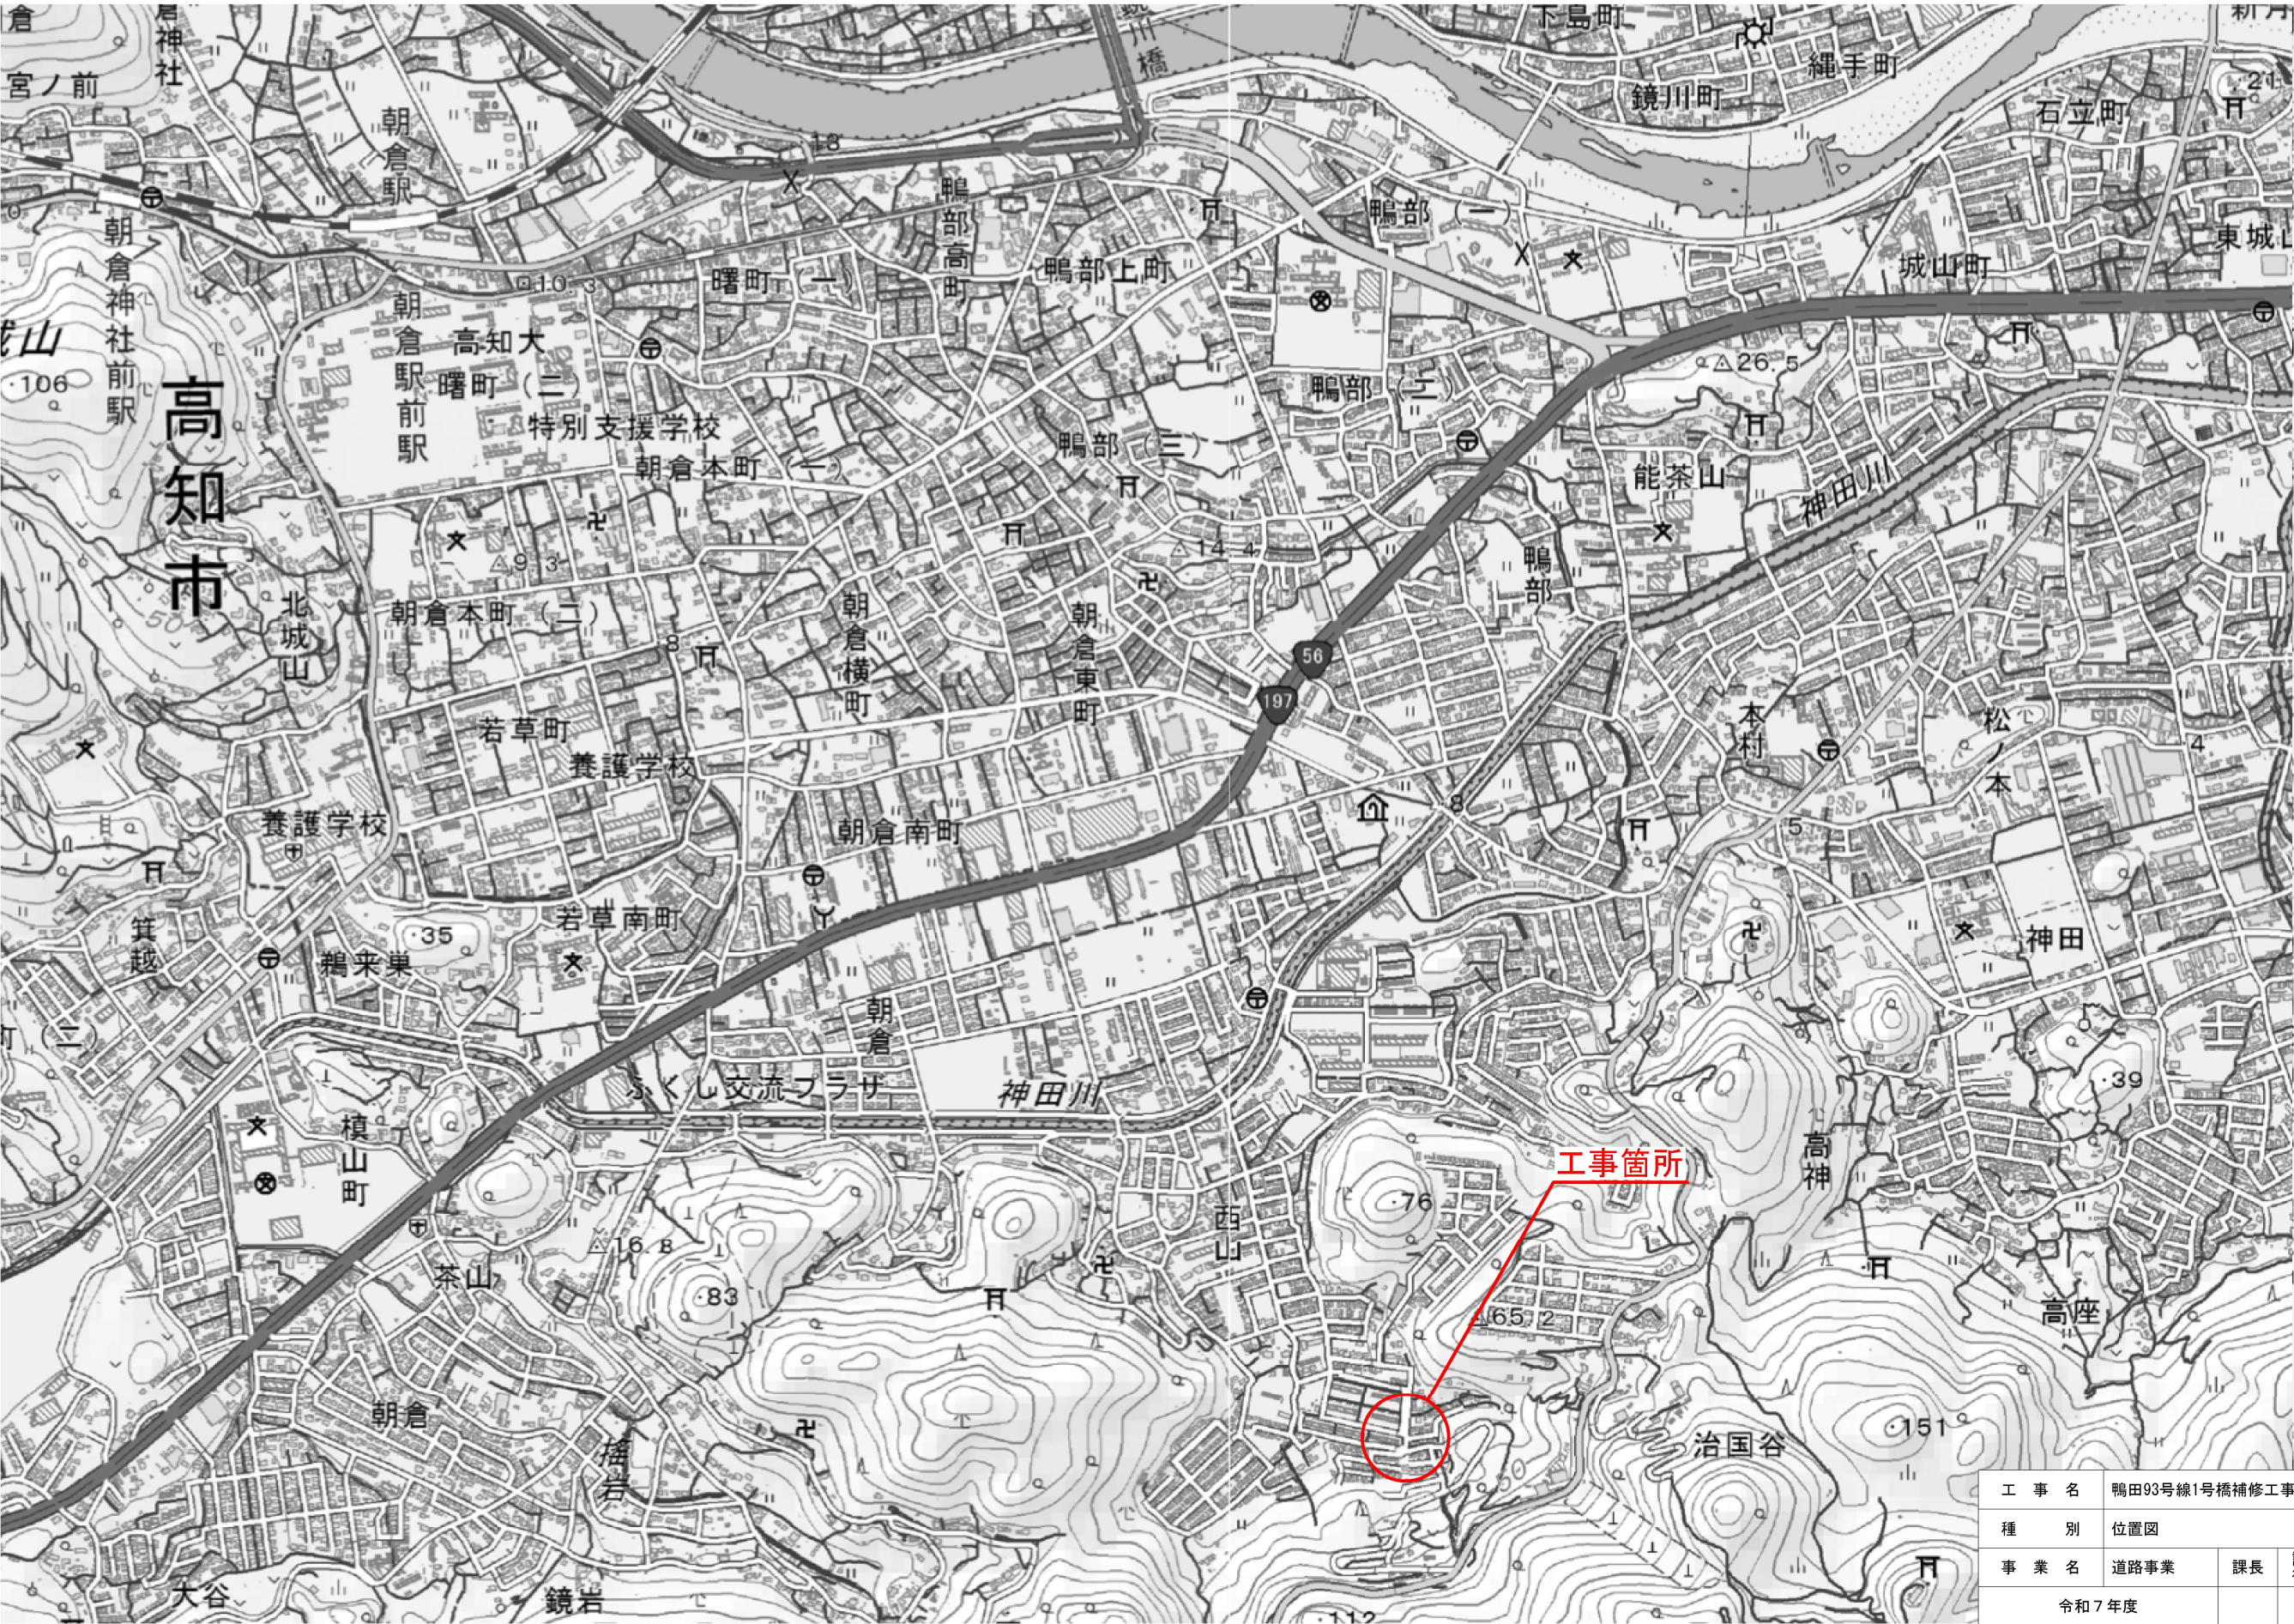


工 事 名	鴨田93号線1号橋補修工事				
種 別	位置図	1/5			
事 業 名	道路事業	課長	課長補佐	係長	設計
令和7年度					
高知市 都市建設部 道路整備課					

一般図

平面図
S=1:100

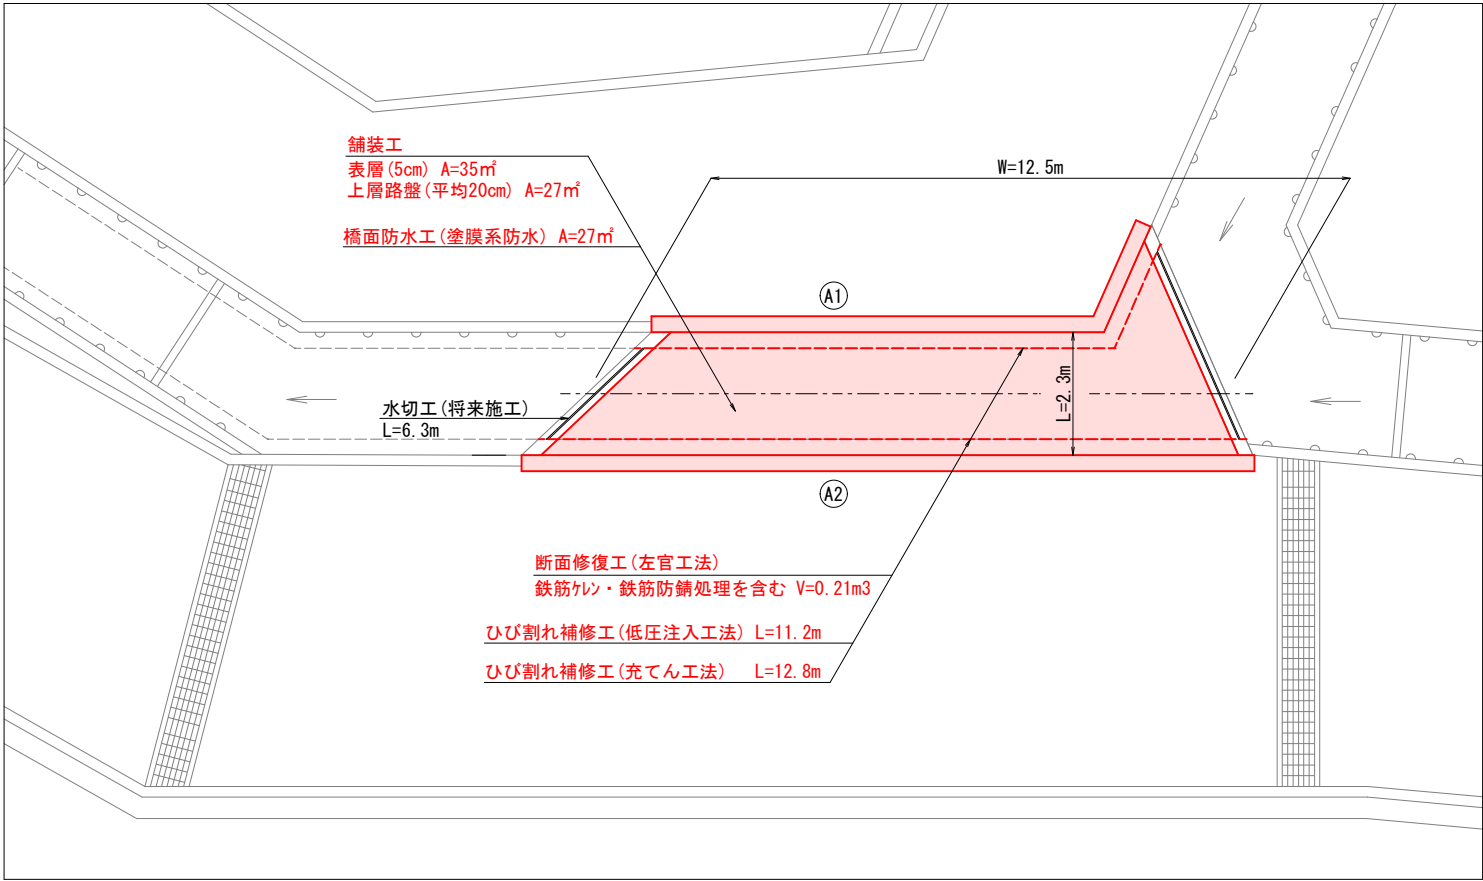

断面図
S=1:50

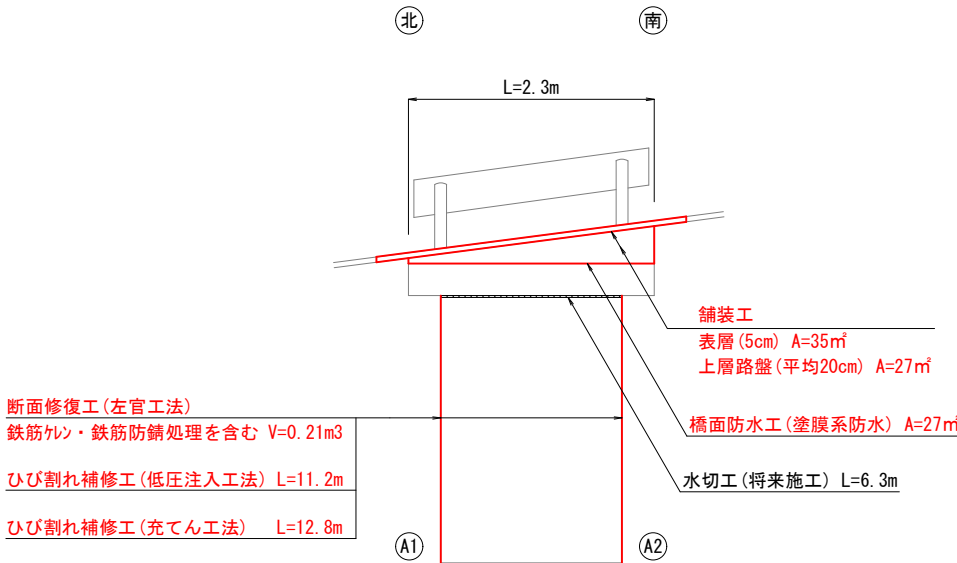


※ 床版下面の「断面修復工」及び「水切工」は将来施工。

工 事 名	鴨田93号線1号橋補修工事				
種 別	一般図				2 / 5
事 業 名	道路事業	課長	課長補佐	係長	設計
令和7年度					
高知市 都市建設部 道路整備課					

断面修復工図

平面図(床版下面)

S=1:50

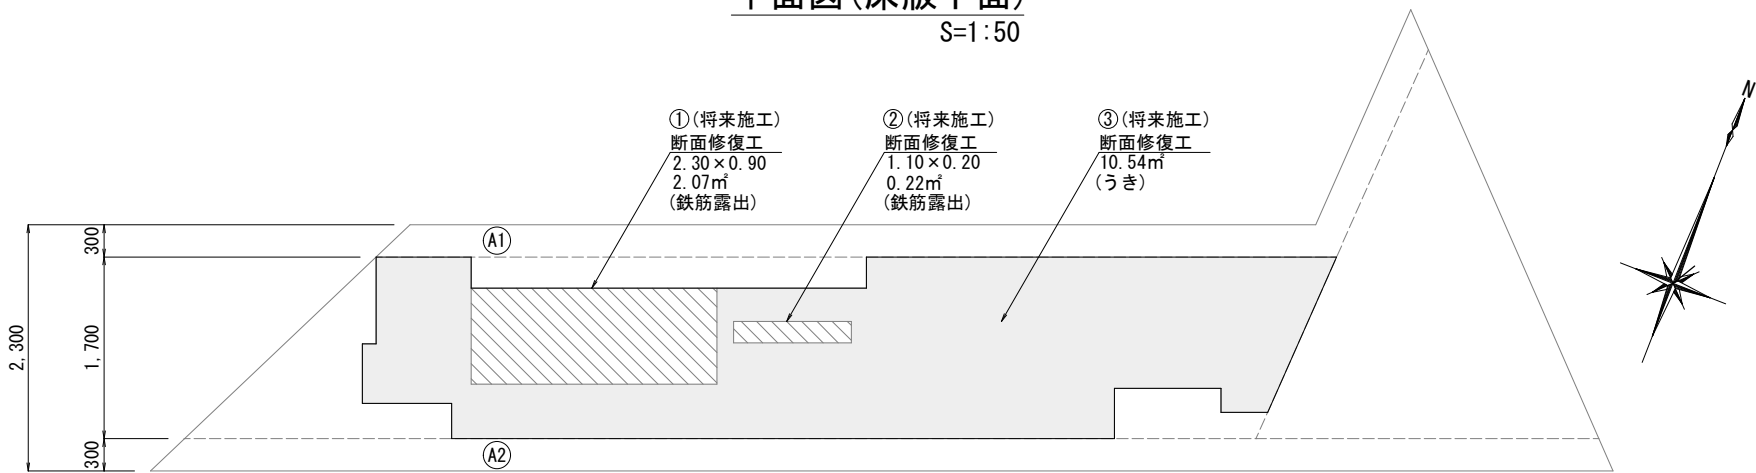


詳細図

S=Free

正面図(A1橋台)


S=1:50

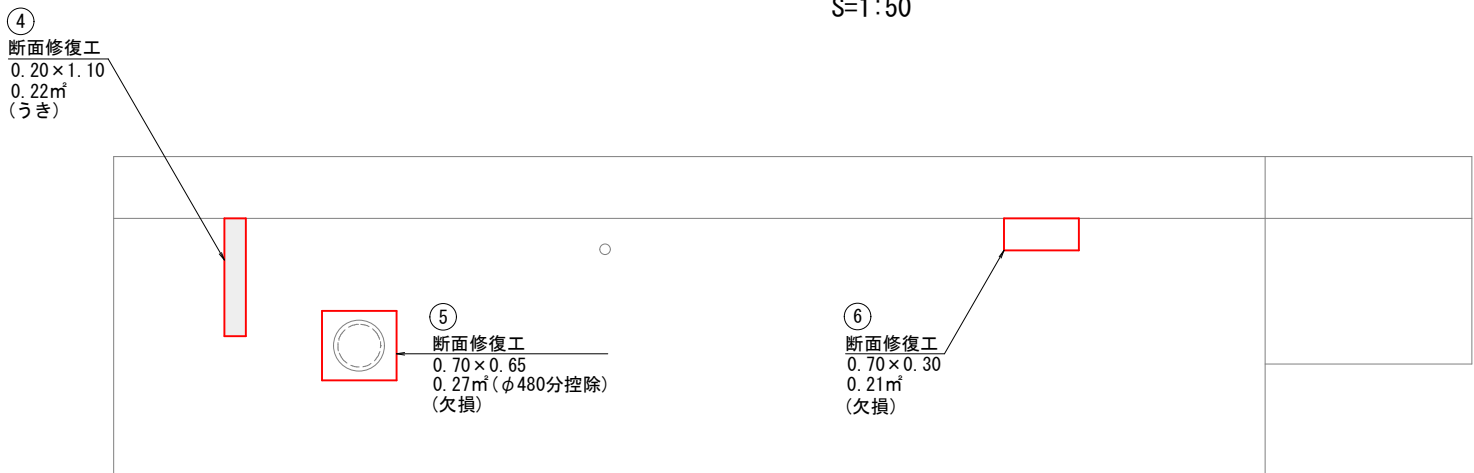

左官工法

(鉄筋ケレン・防錆剤処理含む)


④ ~ ⑬

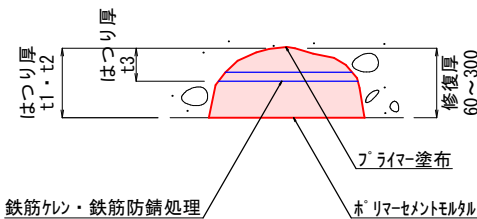

- ※ t1 = 60mm(うき部)
- ※ t2 = 300mm(欠損部)
- ※ t3 = 30mm(鉄筋露出部)

正面図(A2橋台)


S=1:50

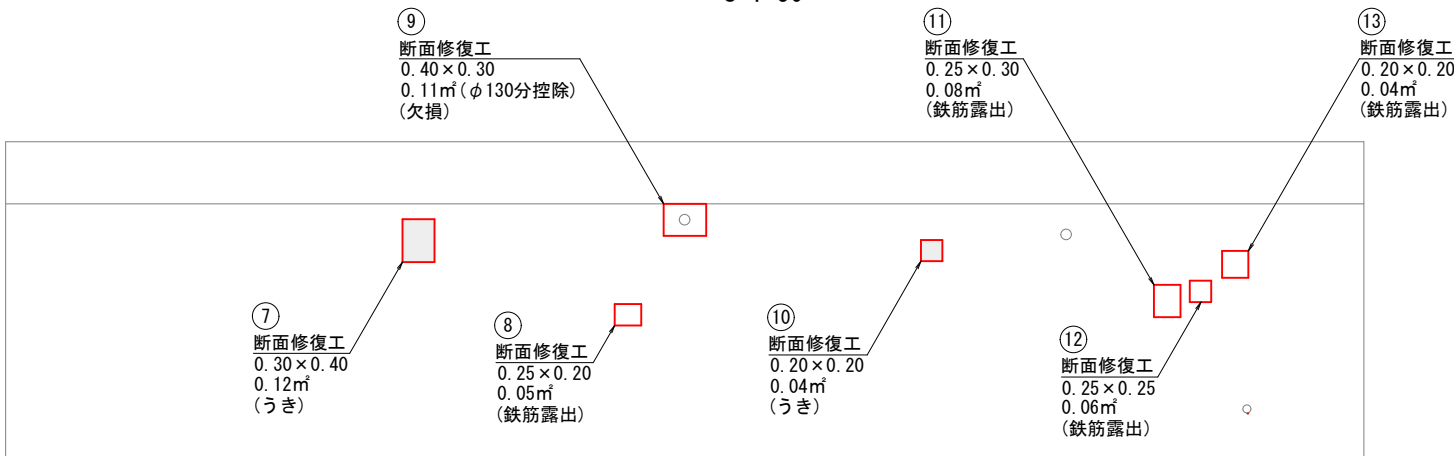


工 事 名	鴨田93号線1号橋補修工事				
種 別	断面修復工図				3 / 5
事 業 名	道路事業	課長	課長補佐	係長	設計
令和7年度					
高知市 都市建設部 道路整備課					

ひび割れ補修工図

正面図 (A1橋台)
S=1:50

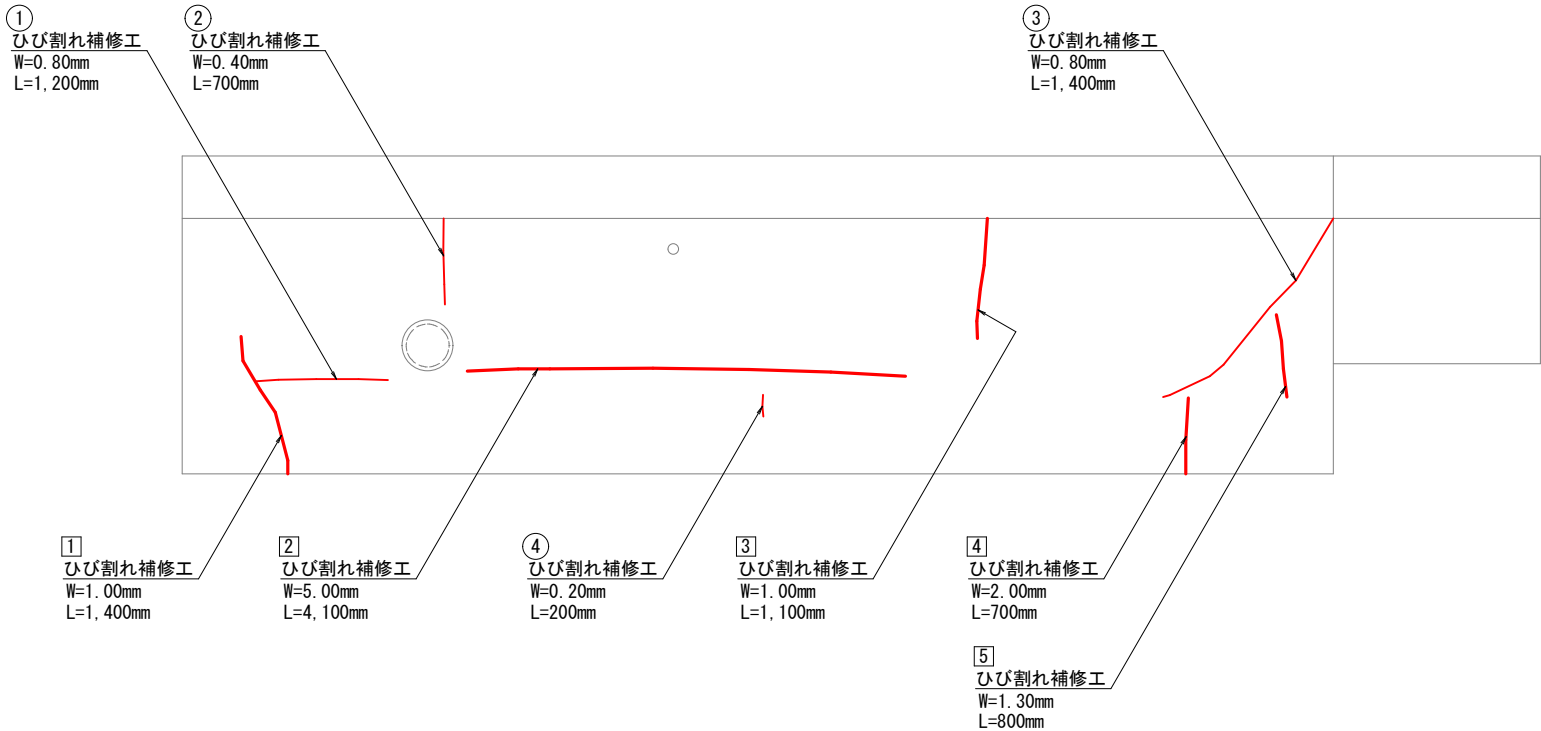


正面図 (A2橋台)
S=1:50

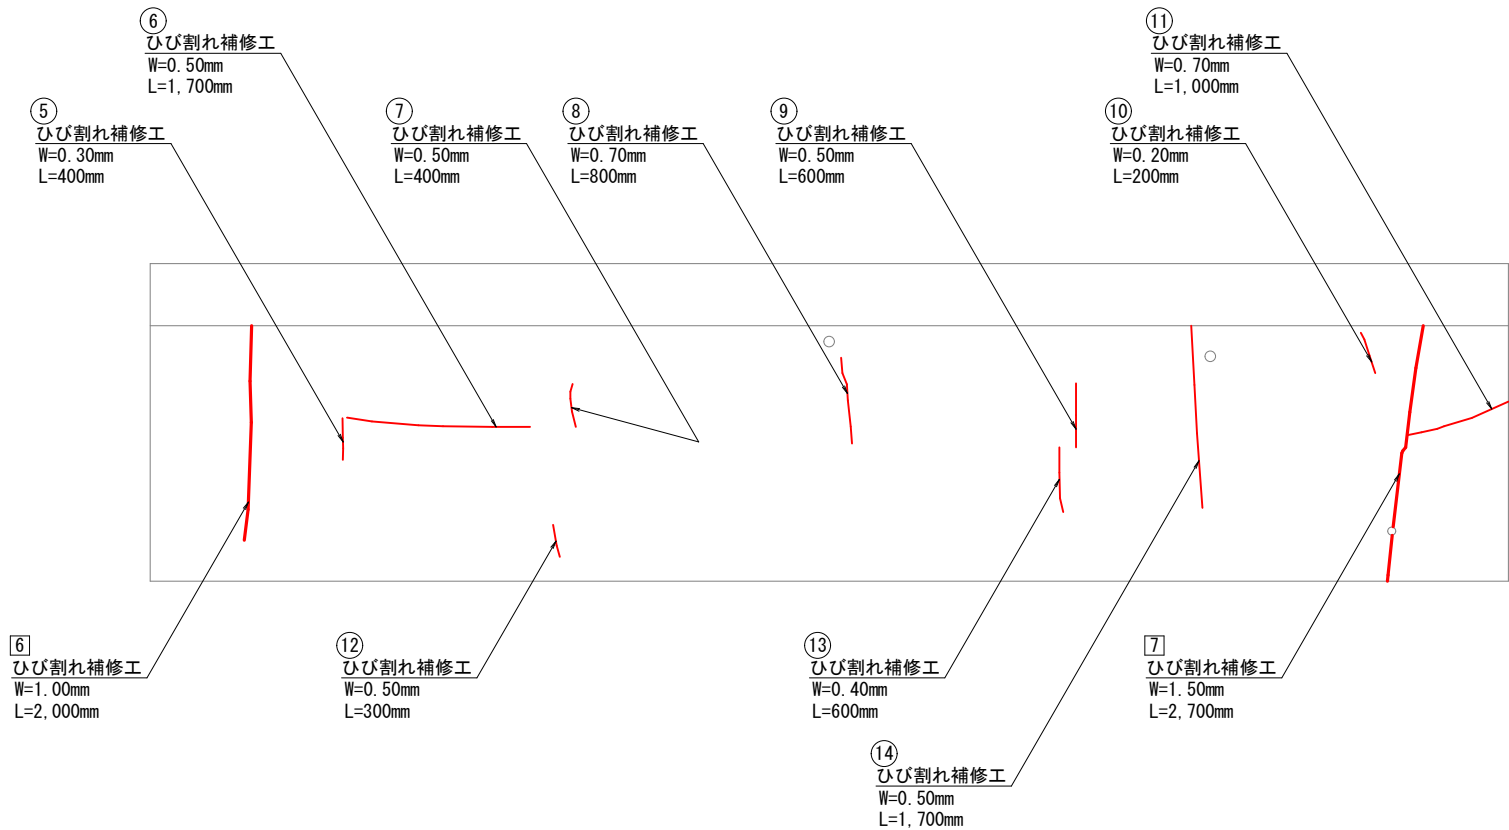


詳細図
S=Free

低圧注入工法
(ひび割幅0.2mm以上1.0mm未満)
①~⑭

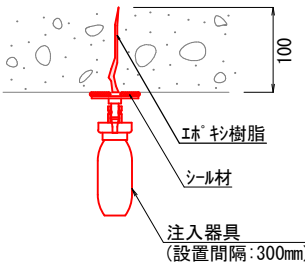


充てん工法
(ひび割幅1.0mm以上10.0mm以下)
①~⑦

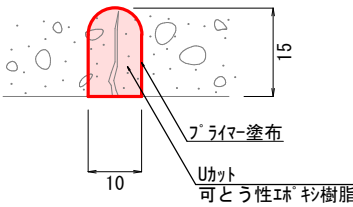


工 事 名	鴨田93号線1号橋補修工事				
種 別	ひび割れ補修工図				4 / 5
事 業 名	道路事業	課長	課長補佐	係長	設計
令和7年度					
高知市 都市建設部 道路整備課					

橋面工図


平面図
S=1:100

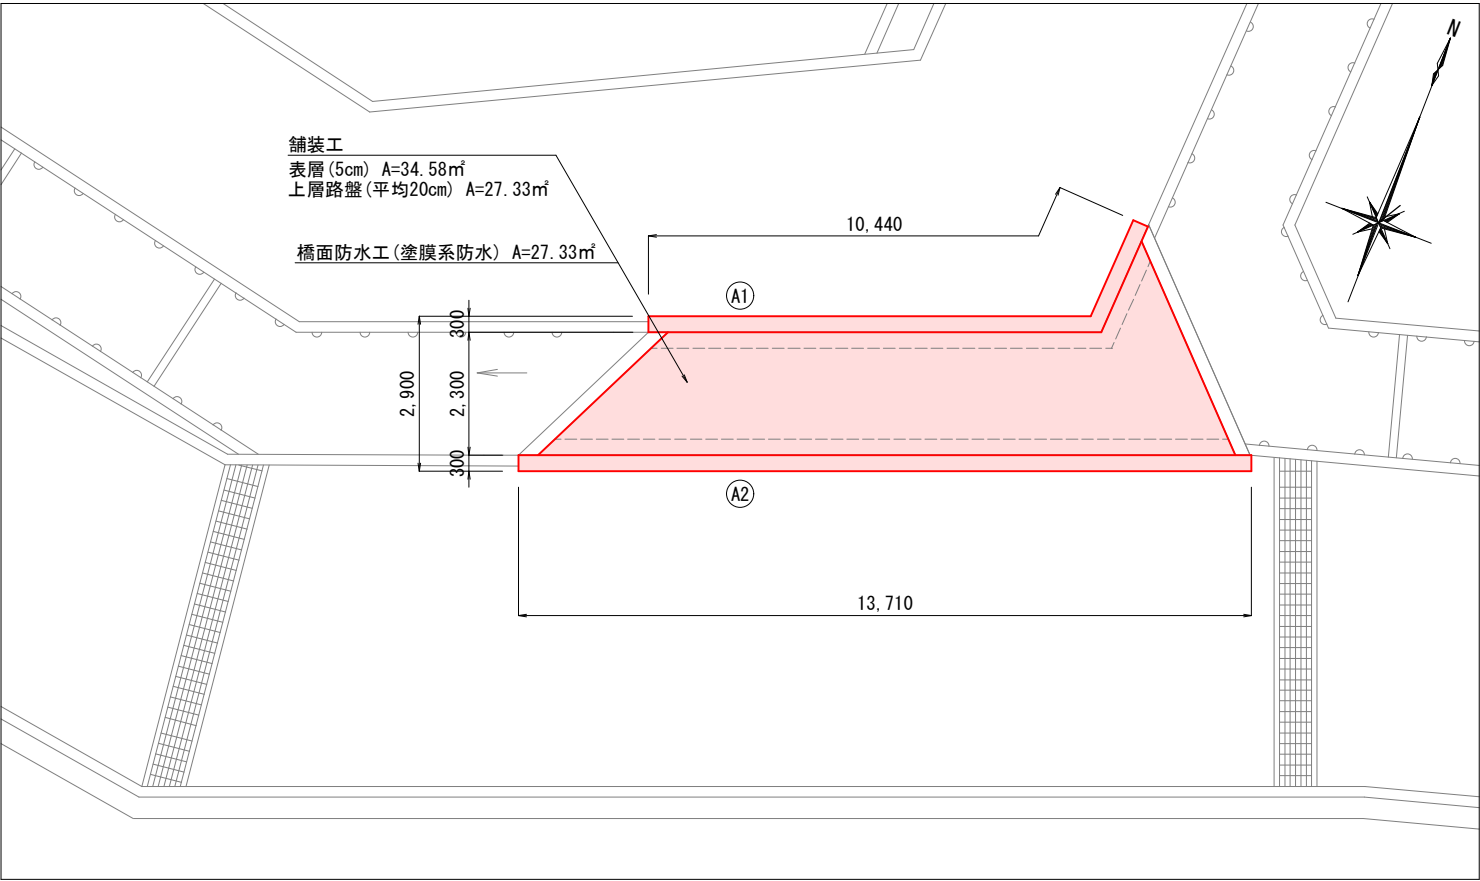

断面図
S=1:50

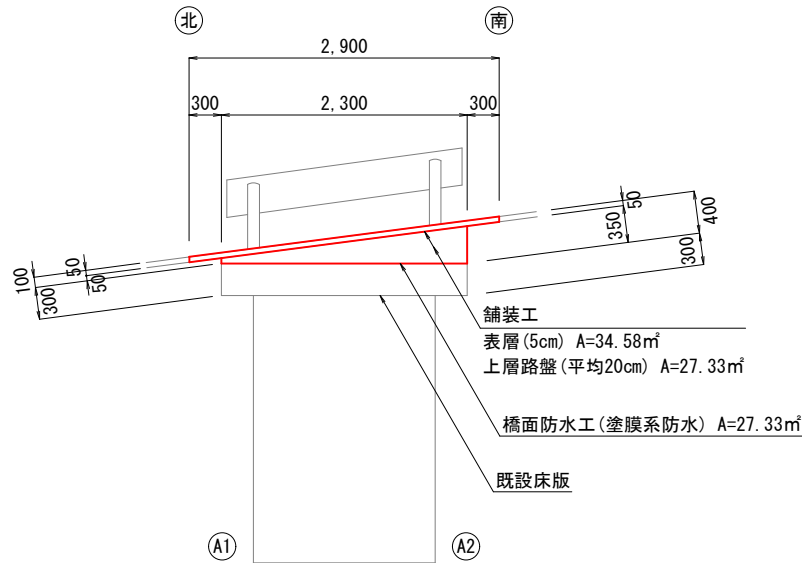

詳細図
S=1:10

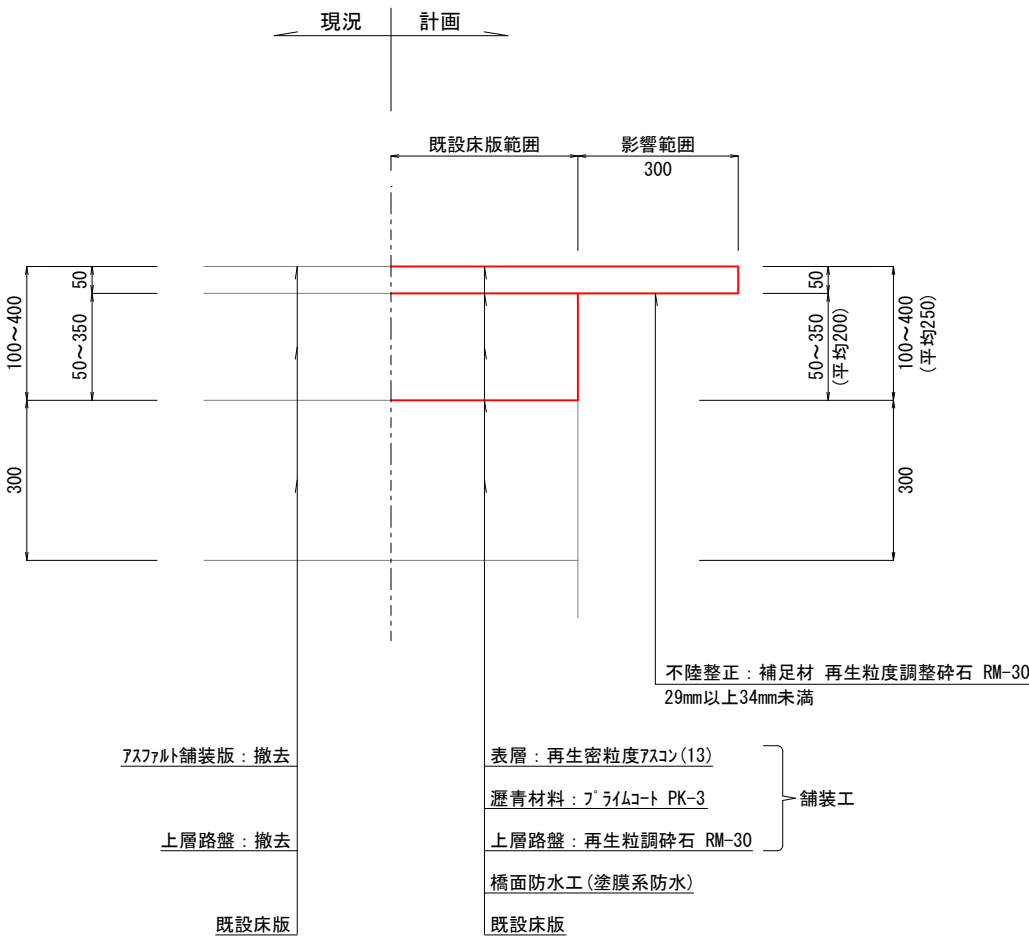

工 事 名	鴨田93号線1号橋補修工事				
種 別	橋面工図				5 / 5
事 業 名	道路事業	課長	課長補佐	係長	設計
令和7年度					
高知市 都市建設部 道路整備課					