

銘板記入文字

NP	記 入 文 字
1	No. 1動力制御盤
2	No. 2動力制御盤
3	No. 3動力制御盤

集合表示灯記入文字

動力 受電 (W)	電灯 受電 (W)	電気系 故障 (R)	予備 (R)
原水槽 高水位 (R)	流量 調整槽 高水位 (R)	放流槽 高水位 (R)	予備 (R)

COS記入文字

記 号	記 入 文 字
COS-1 ～ -20	「入」－「切」－「自動」
COS-21 ～ -23	「手動」－「自動」
COS-24	「NO. 1」－「No. 2」
CS-1	「左開」－「右開」
-2, 3	「開」－「閉」


CP記入文字

記 号	記 入 文 字
CP-1	自動荒目スクリーン
-2	破砕機
-3	No. 1原水ポンプ
-4	No. 2原水ポンプ
-5	水中攪拌ポンプ
-6	NO. 1流量調整ポンプ
-7	No. 2流量調整ポンプ
-8	しき脱水機
-9	No. 1自動微細目スクリーン
-10	No. 2自動微細目スクリーン
-11	汚泥引抜ポンプ
-12	No. 1ブロワ
-13	No. 2ブロワ
-14	No. 3ブロワ
-15	No. 1放流ポンプ
-16	No. 2放流ポンプ
-17	消泡水ポンプ
-18	前処理室給気ファン
-19	前処理室排気ファン
-20	脱臭ファン
-21	三方口電動弁
-22	ばっ気沈砂槽電動弁
-23	沈殿槽電動弁
-24	流量調整槽水位


器具銘板記入文字

記号	記 入 文 字
PB1	故障復帰
PB2	警報停止
PB3	ランプテスト

パイロットランプ詳細図

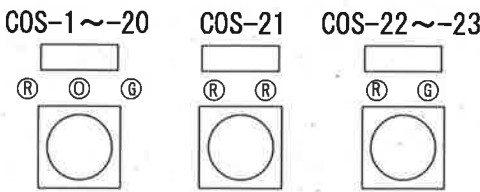


配線ダクト（既設流用）

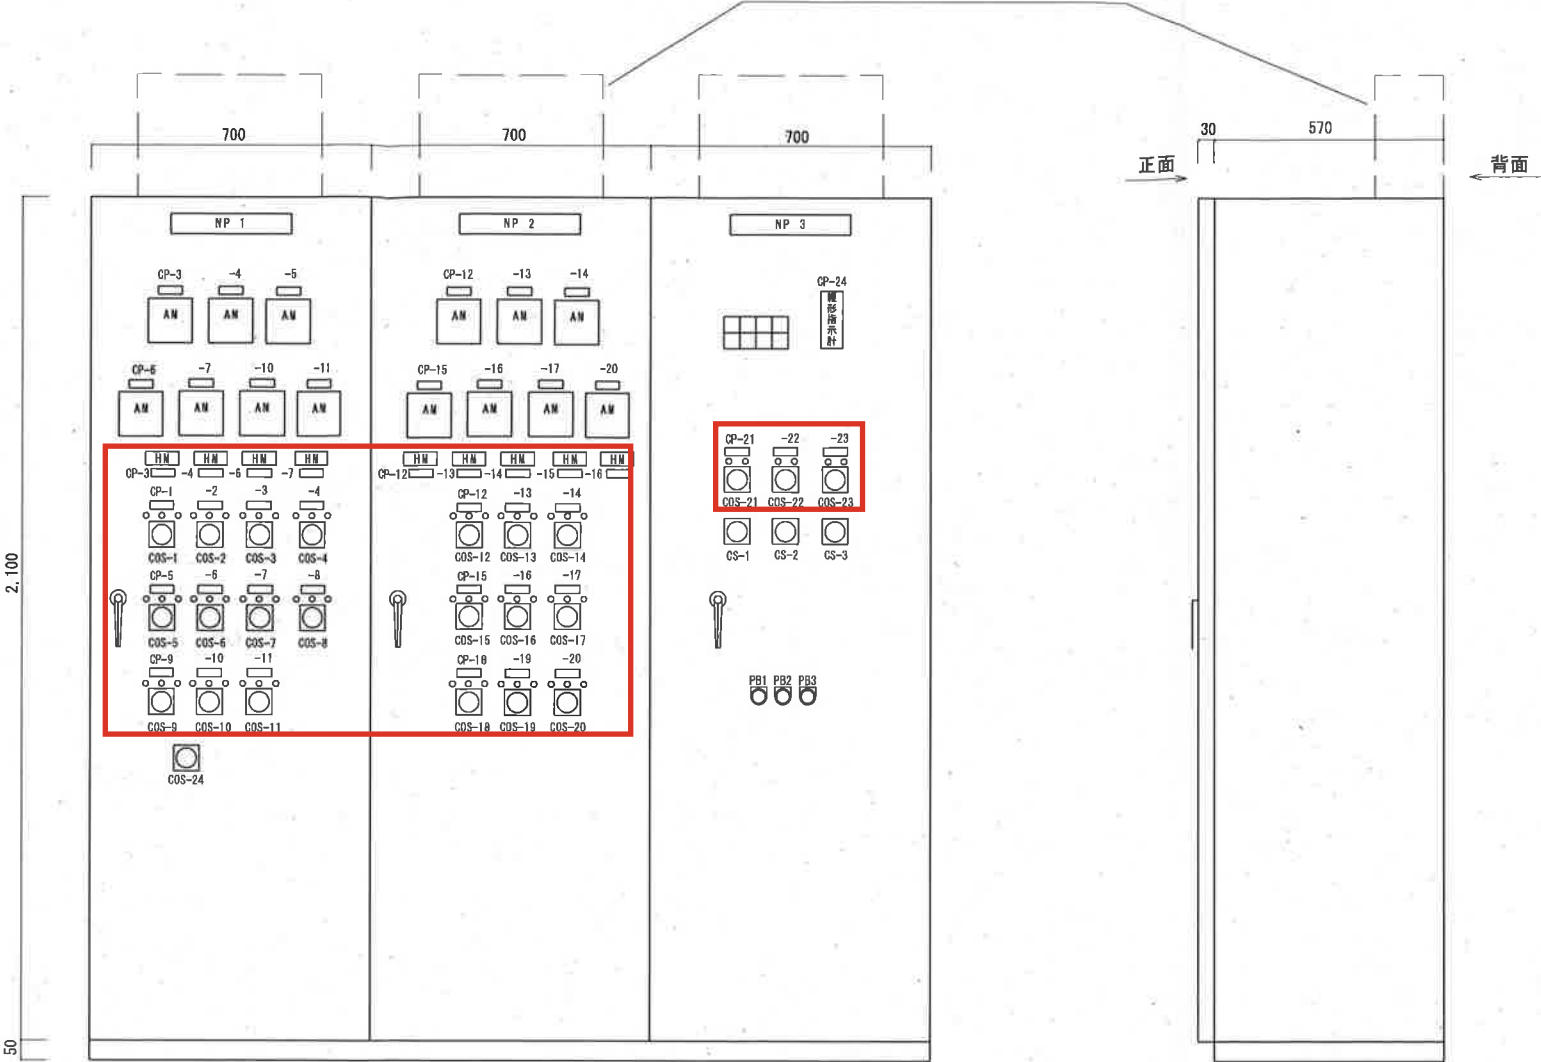

正面図

側面図

ケーブル貫通孔φ88
引き出し口は通線ブッシング取付

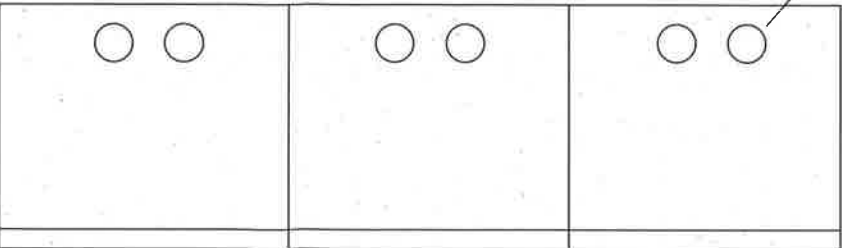

上部平面図

参考図

修正後

動作表示パイロットランプ、
動作時間計の追記

工事名	クリーンセンター西畑電気設備更新工事					
名 称	動力制御盤外形図（新設）				図面No.	4/9
縮 尺	NON	課長	補佐	係長	設計	検図
令和 7 年度		栗田	松本	松本	松本	丁野
高知市上下水道局 下水道施設管理課						