




平面図 S=1/1000

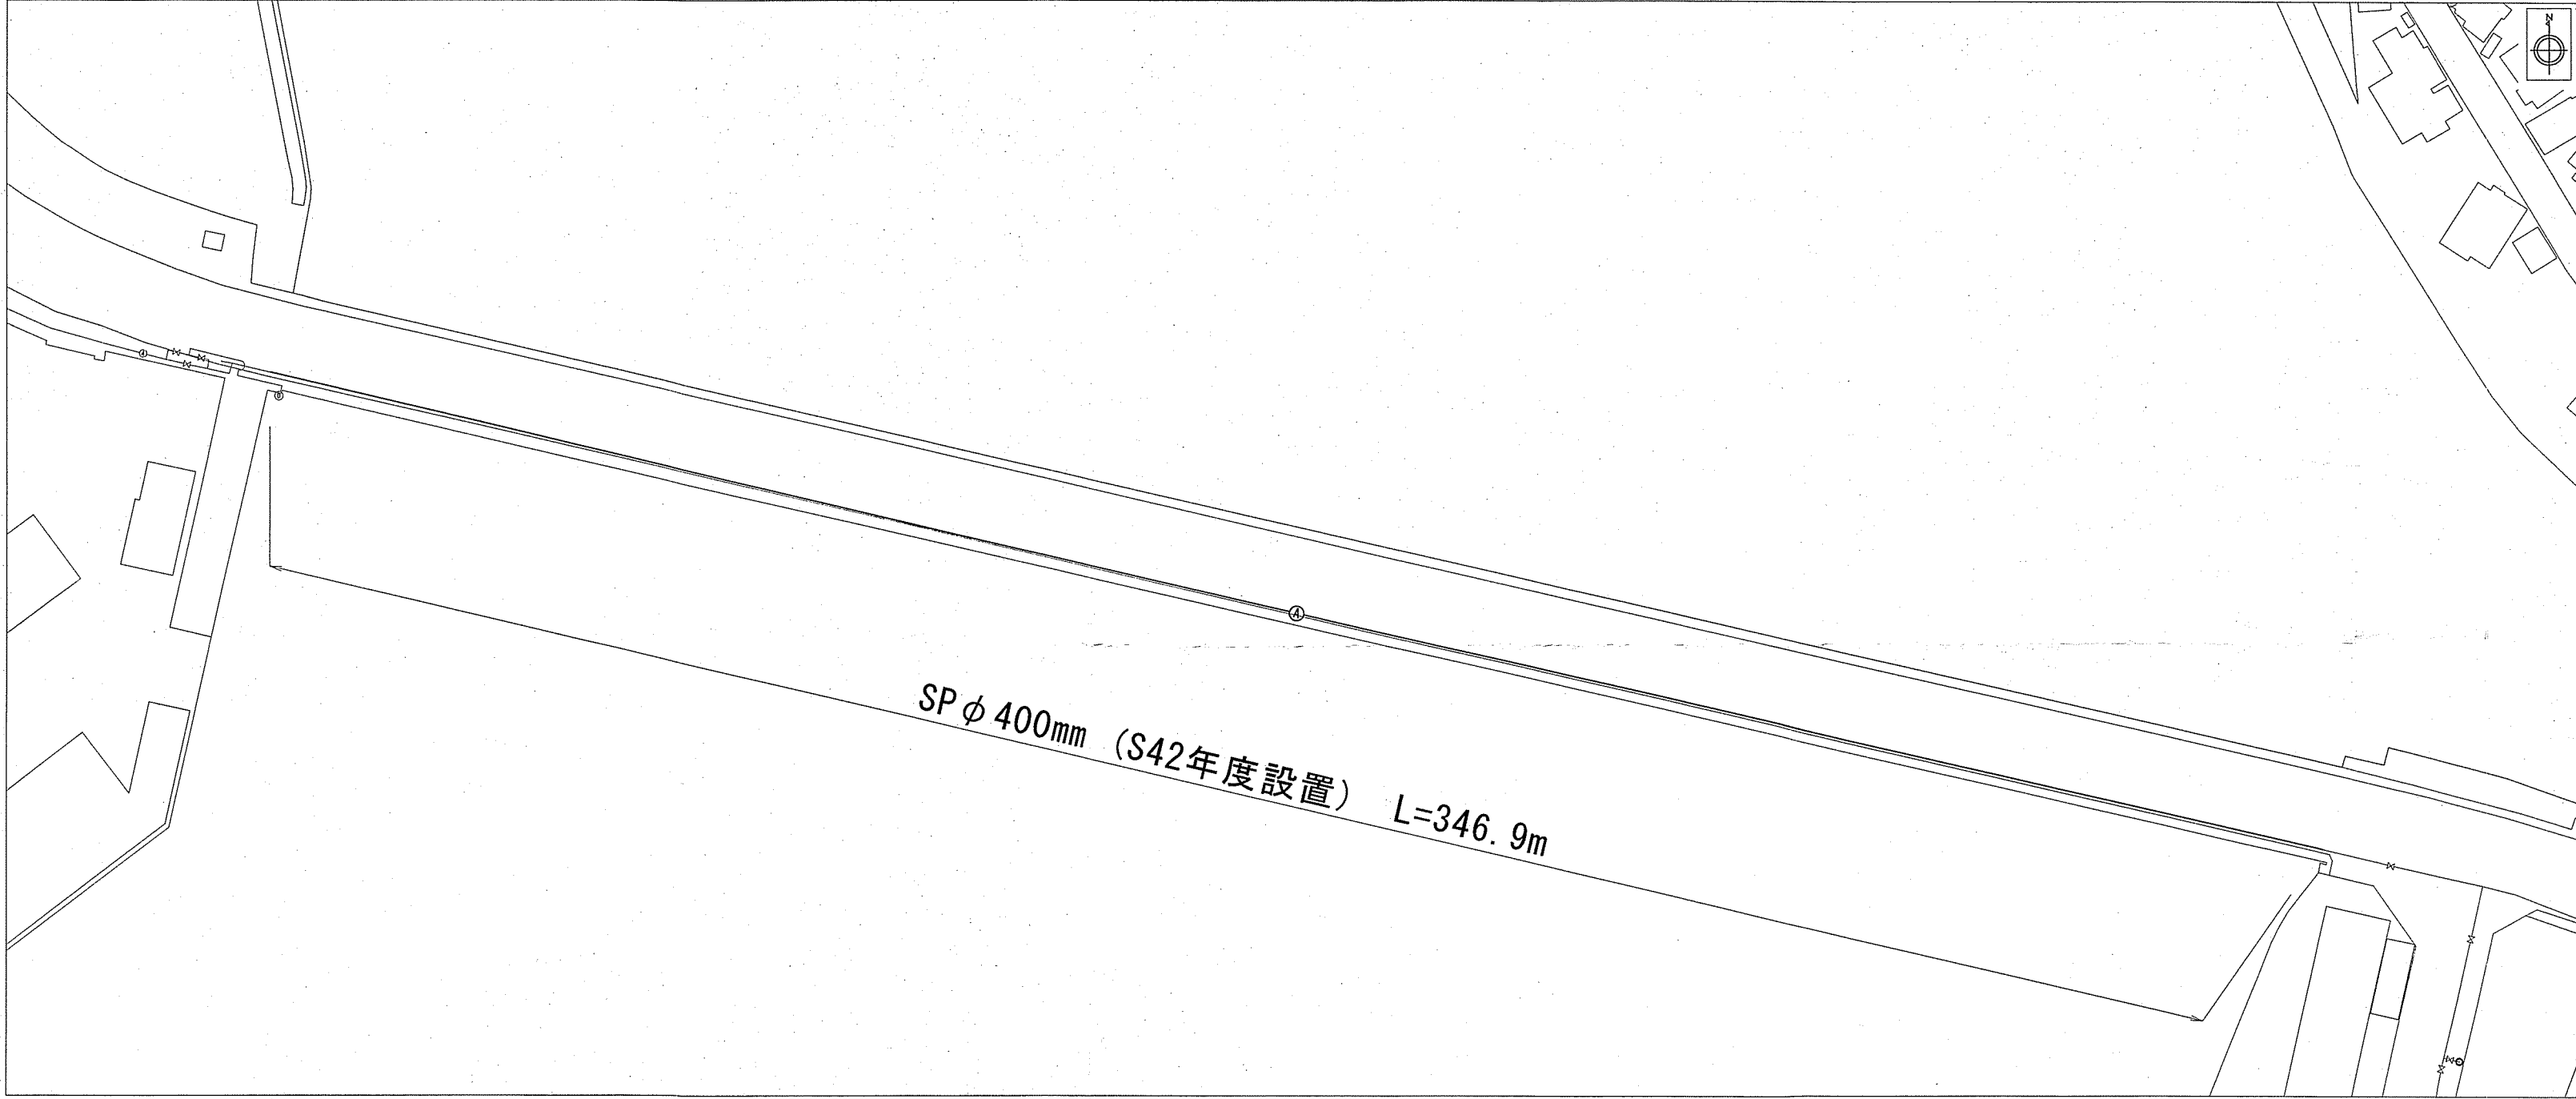


位置図 S=1/2500

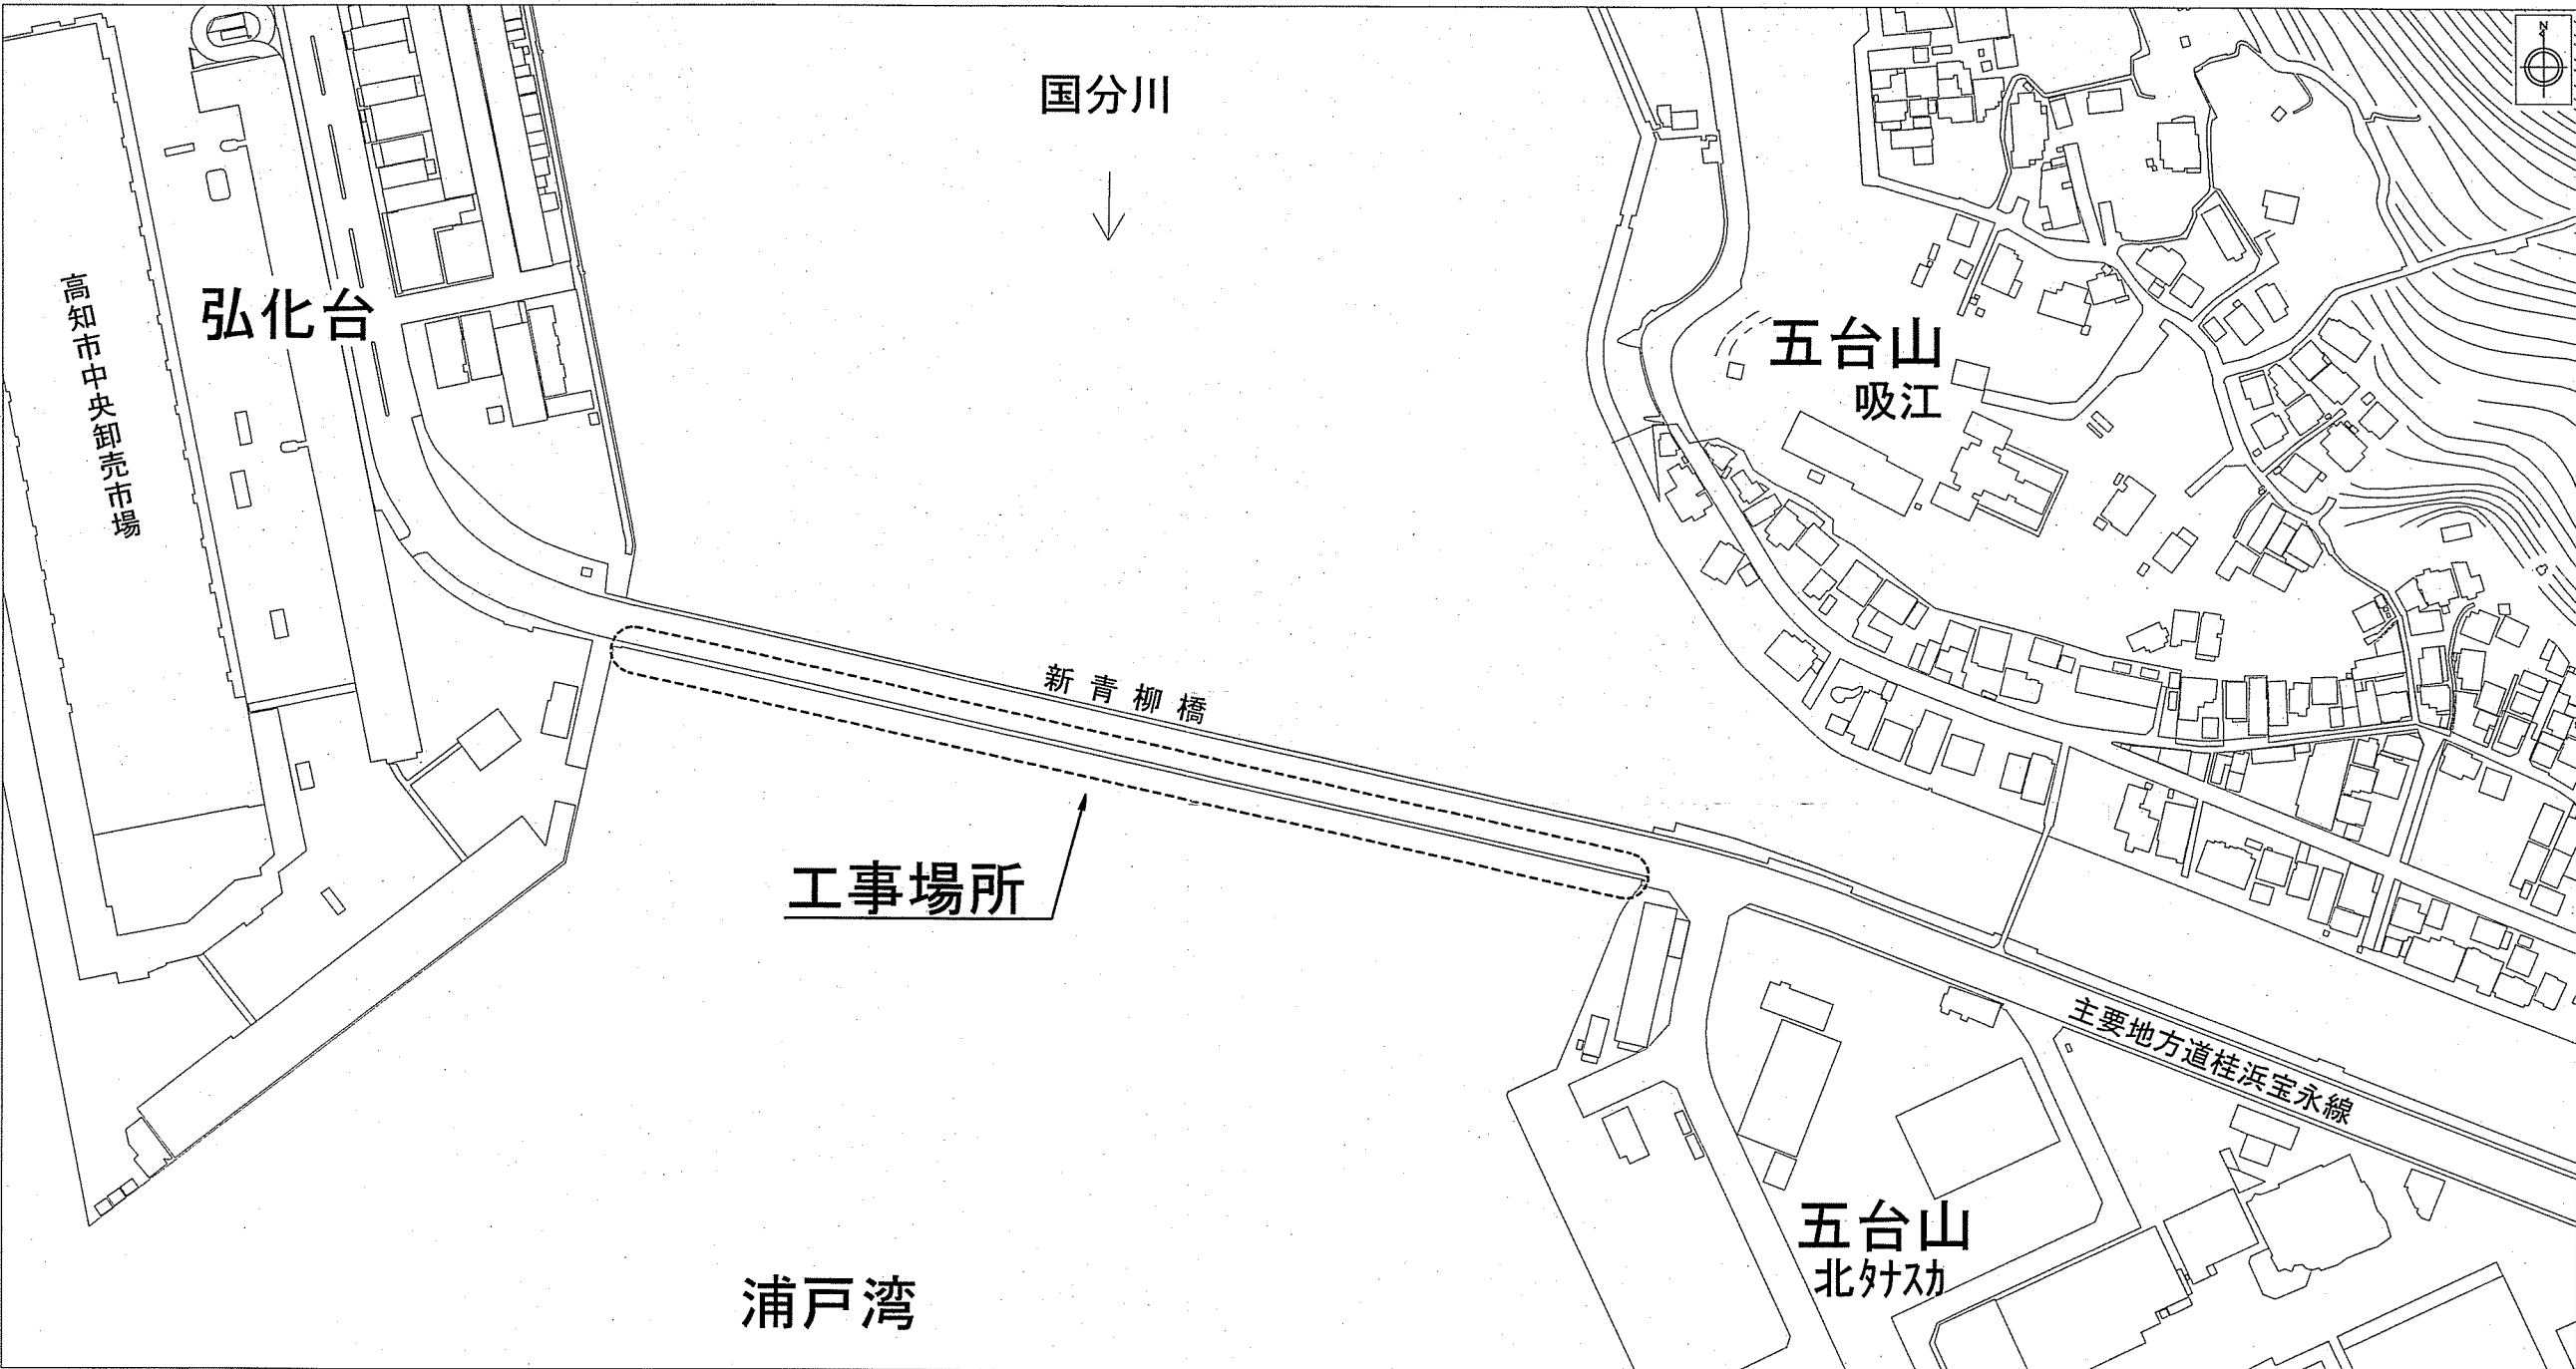


詳細平面図 S=1/500

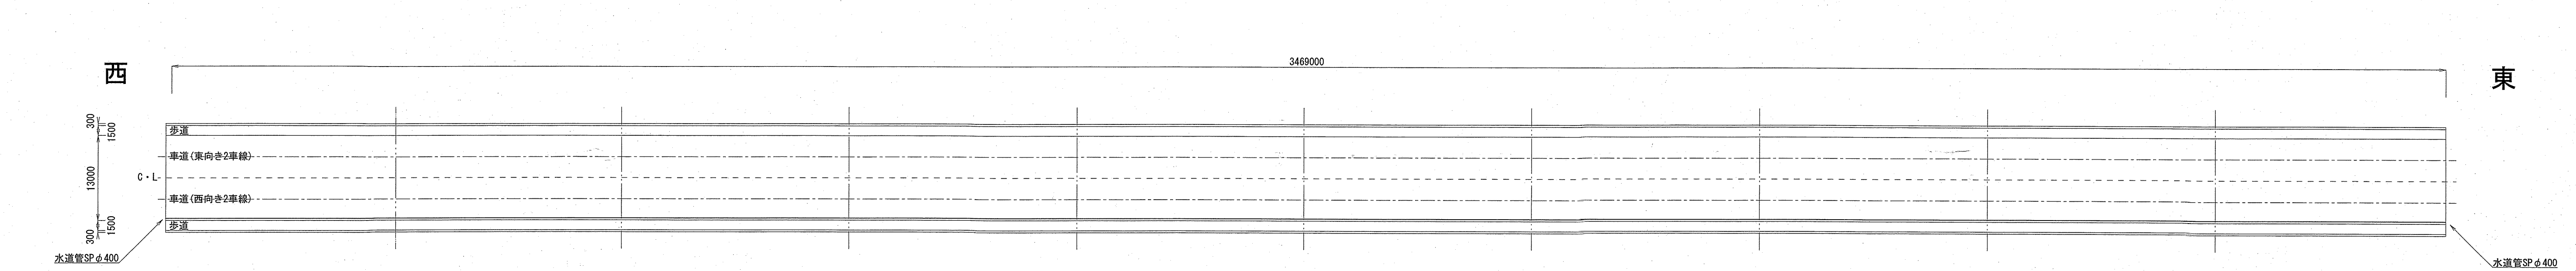


側面図 S=1/500

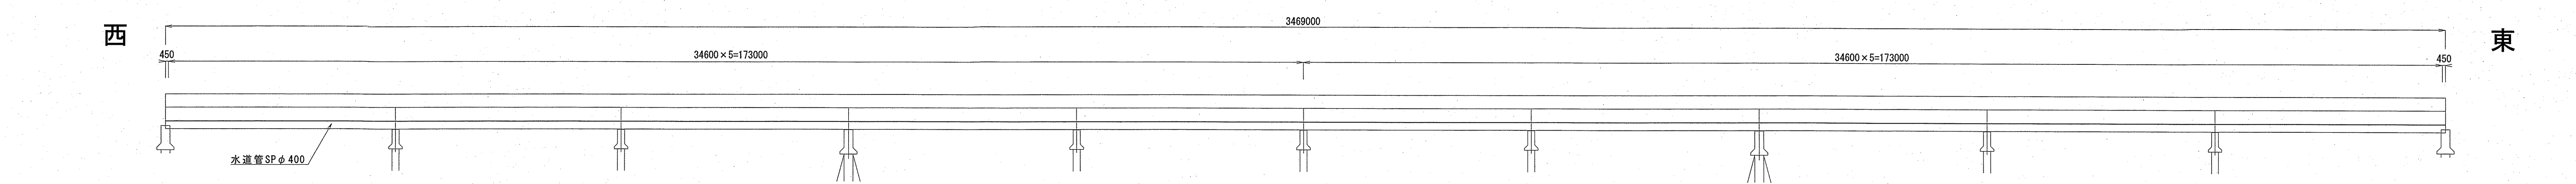

断面図 S=1/50

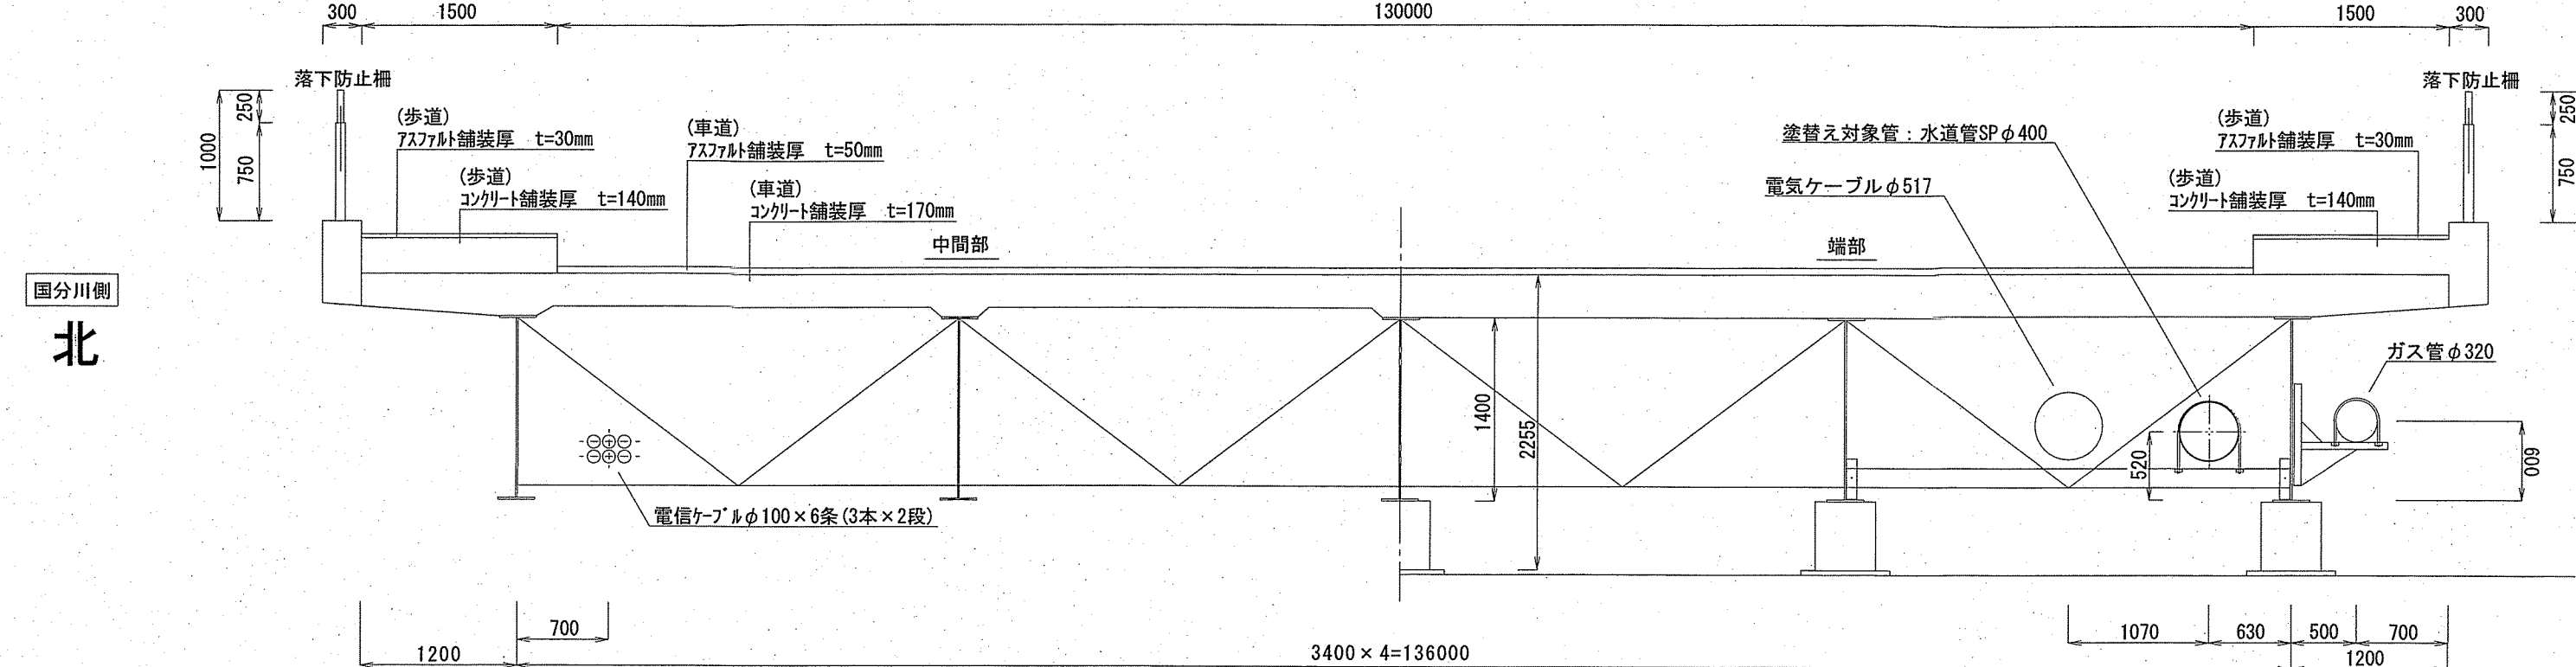

足場参考図 S=1/100

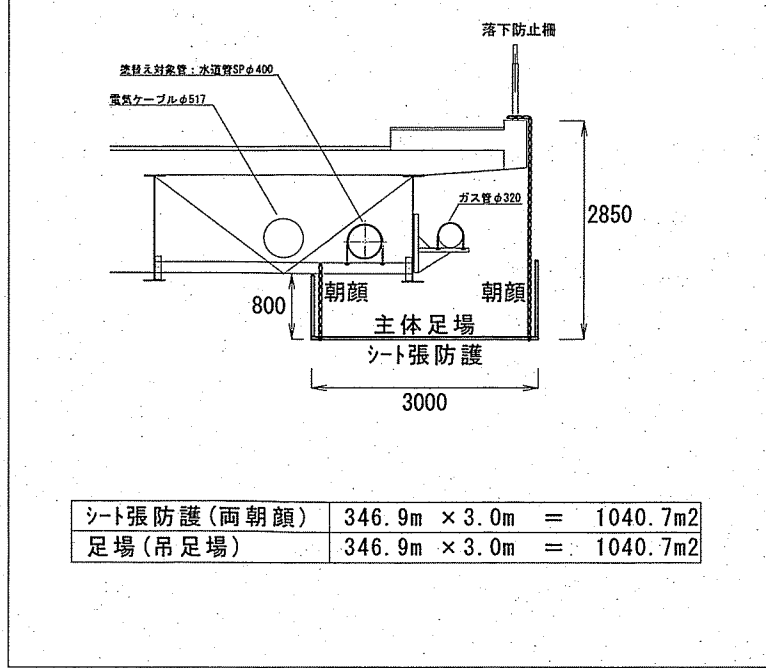

塗装面積及び仕様

(管本体)		(空気弁箇所)	
塗装面積	1.34m ² × 346.9m	+ 0.20m ²	= 465.0m ²
			≒ 470m ²

素地調整	3種ケレンA
下塗り工	弱溶剤形変性エポキシ樹脂(2層)
中塗り工	弱溶剤形ふっ素樹脂塗料、淡彩
上塗り工	弱溶剤形ふっ素樹脂塗料、淡彩

課長	課長補佐	係長	調査	設計
町田	村松	土居	山崎	田中
新青柳橋水管橋塗装替工事				令和7年度
位置図、平面図、詳細平面図、側面図				1 / 1
断面図、足場参考図(外、図示)				図示
高知市上下水道局 管路管理課				