




横断図 S=1:100

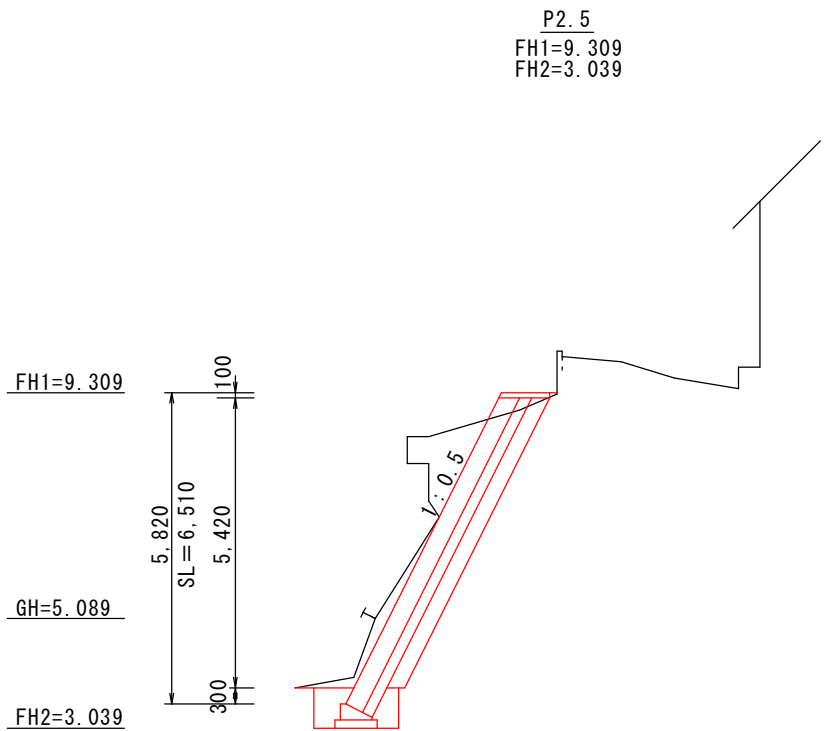

1m当り	
掘削	6.7
床掘	1.2
埋戻	0.7
裏込砕石	1.8
天端コンクリート	0.09

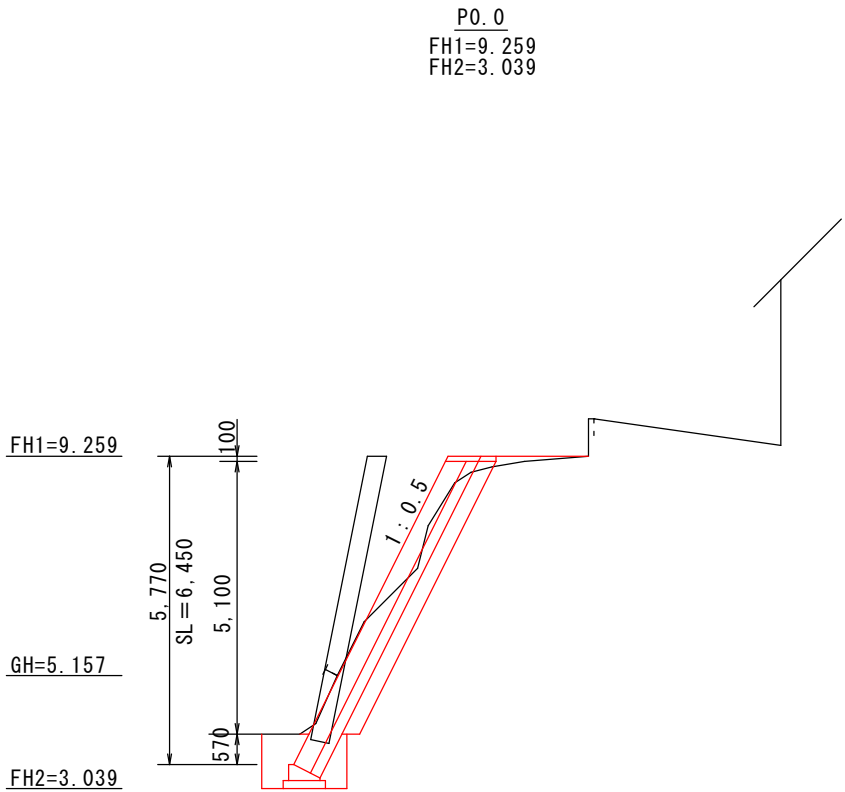


1m当り	
掘削	3.8
床掘	1.6
埋戻	0.7
裏込砕石	1.7
天端コンクリート	0.09

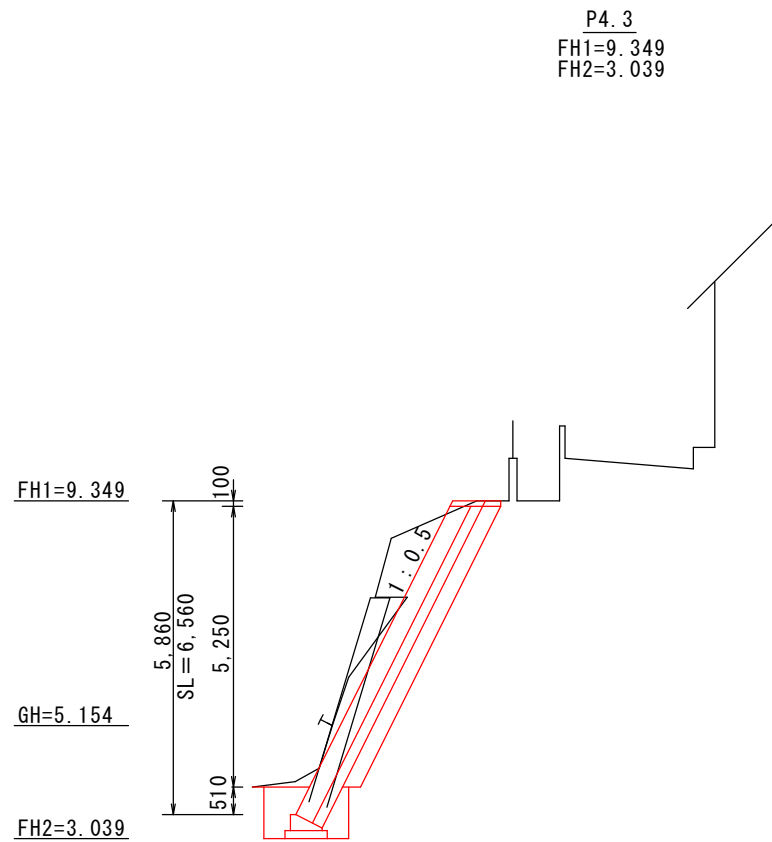


1m当り	
掘削	6.5
床掘	1.5
埋戻	0.9
裏込砕石	1.8
天端コンクリート	0.09

工 事 名	横内地区がけくずれ予防工事				
種 別	横断図 2/3 枚				
事 業 名		課 長	課長補佐	係 長	設 計
令和7年度					
高知市都市建設部道路整備課					


摺 付 図 S=1:20

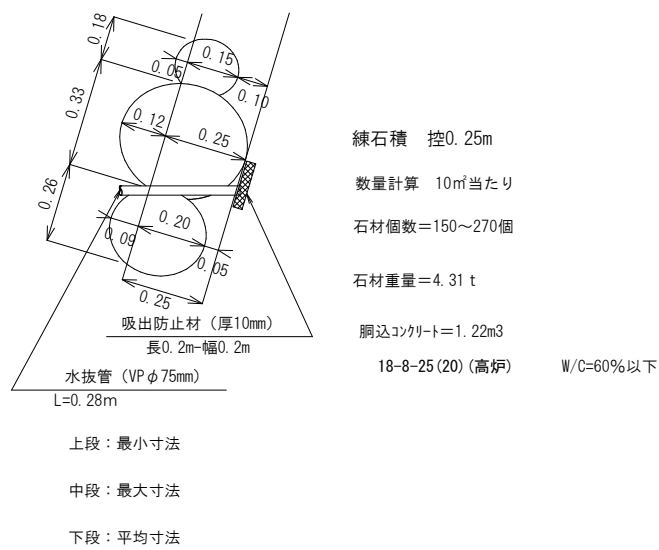

小口止め詳細図 S=1:100

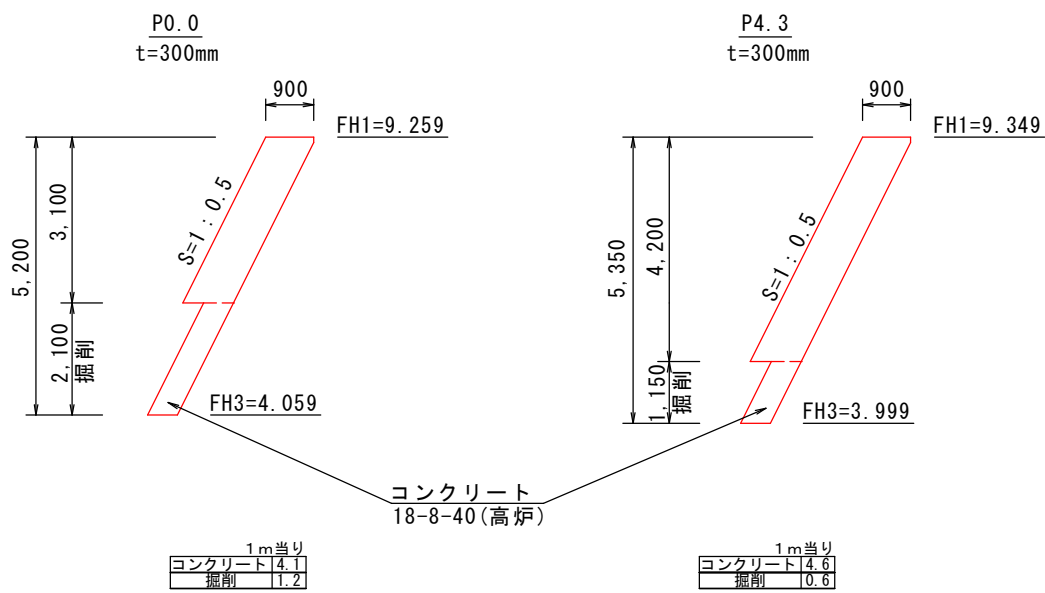

展 開 図 S=1:50

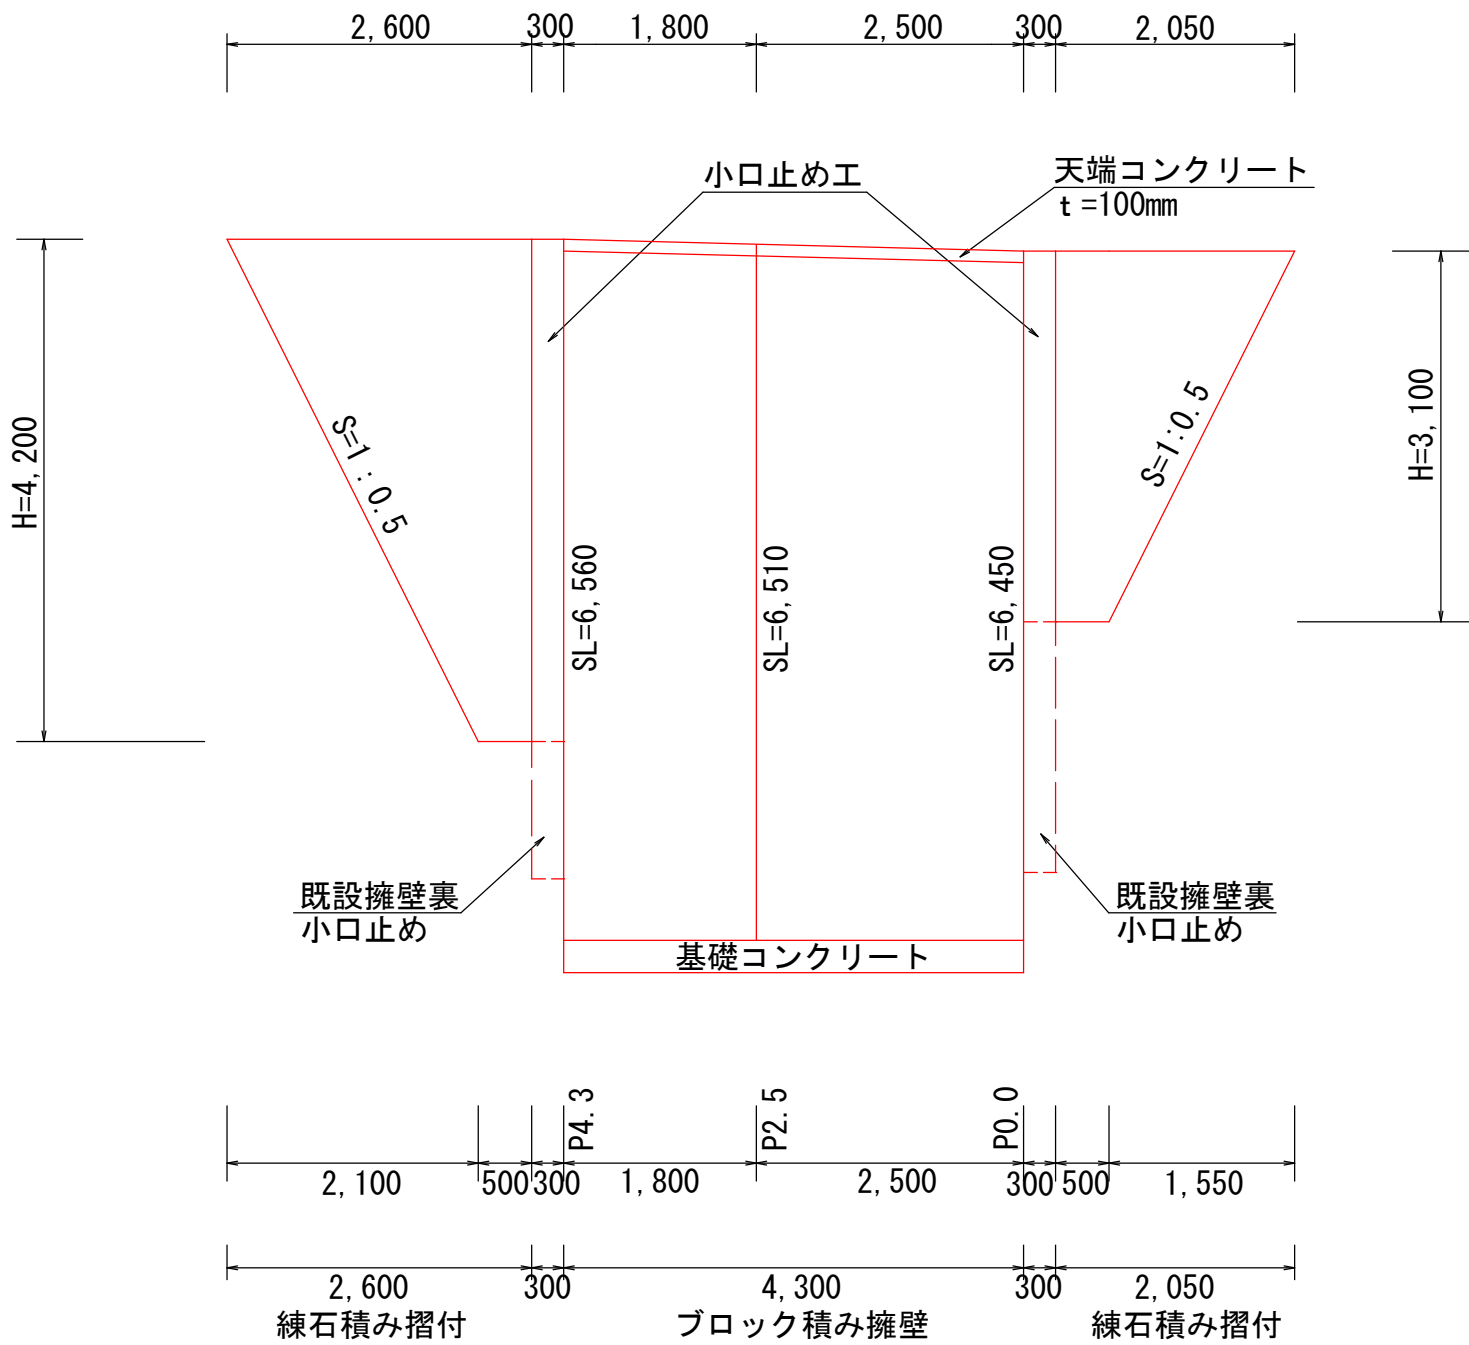

工 事 名	横内地区がけくずれ予防工事			
種 別	擦付図, 小口止め詳細図, 展開図 3/3 枚			
事 業 名		課 長	課長補佐	係 長
令和7年度				
高知市都市建設部道路整備課				