


位置図 S=1:3000




平面图 S=1:250

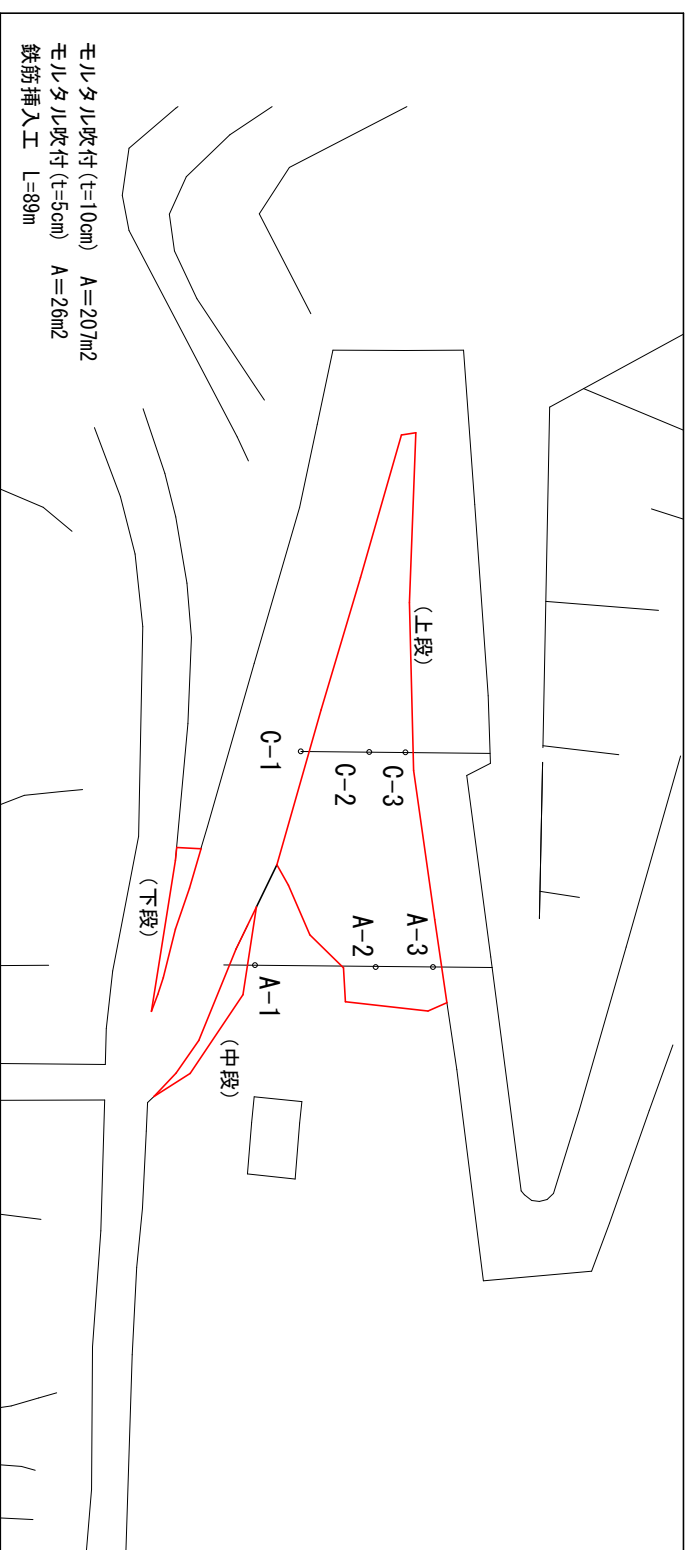


吹付マルタル展開図 S=1:100




上段($t=10\text{cm}$)

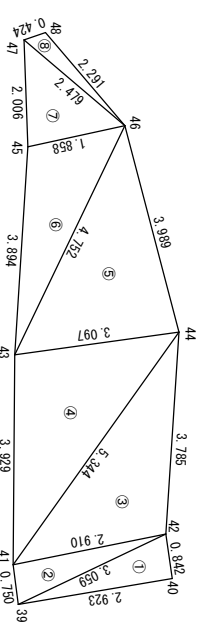

中段 ($t=5\text{cm}$)

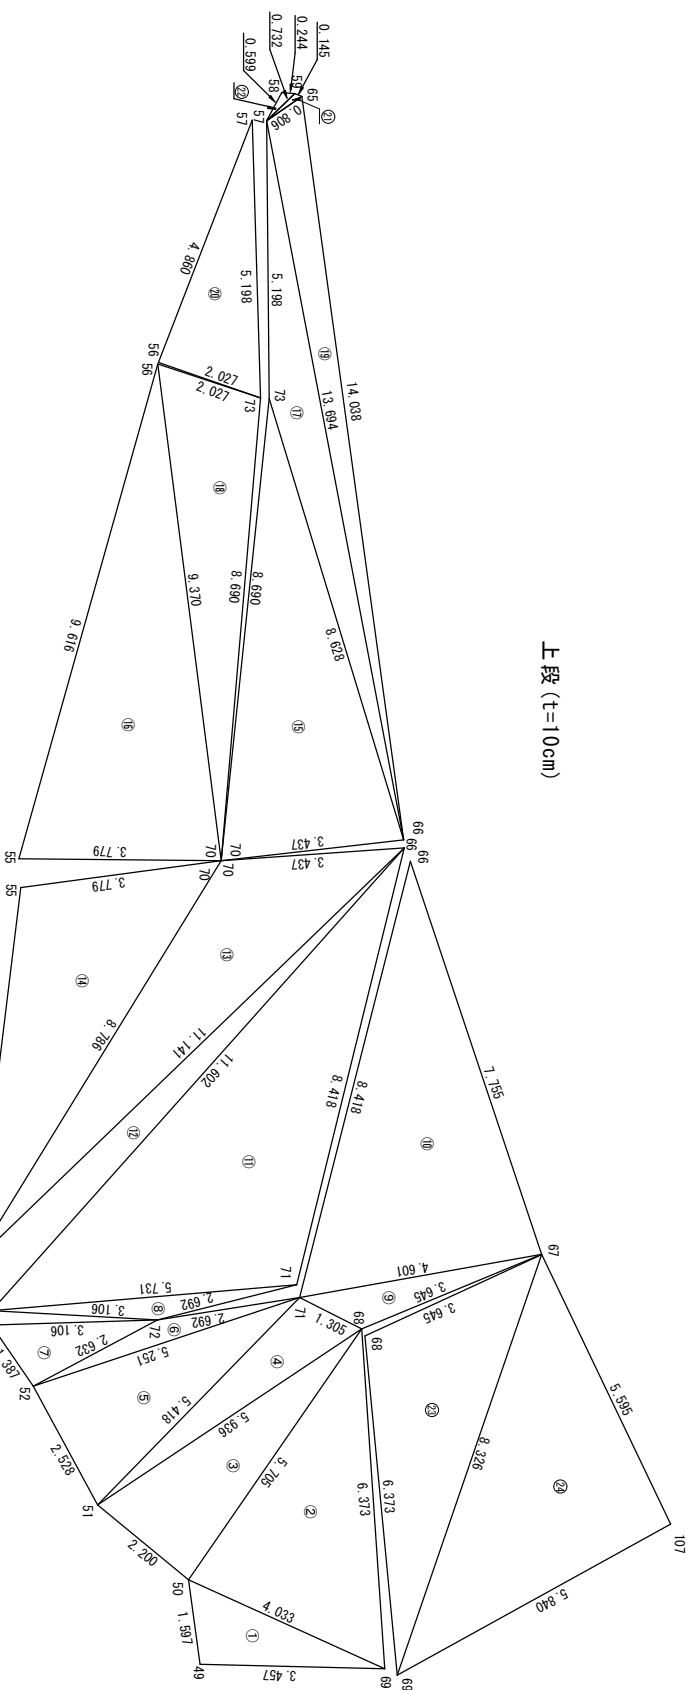


下段 ($t=10\text{ cm}$)

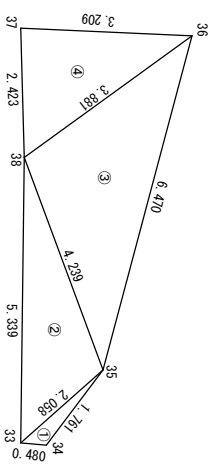

工事名	浦戸小学校跡地法面改修工事				
種 別	1/4枚				
種 別	図 示				
事業名		障 壁	障壁補佐	係 数	設 計
令和7年度					
高知市都市建設部道路維持課					


对策工配置平面图 S=1:100

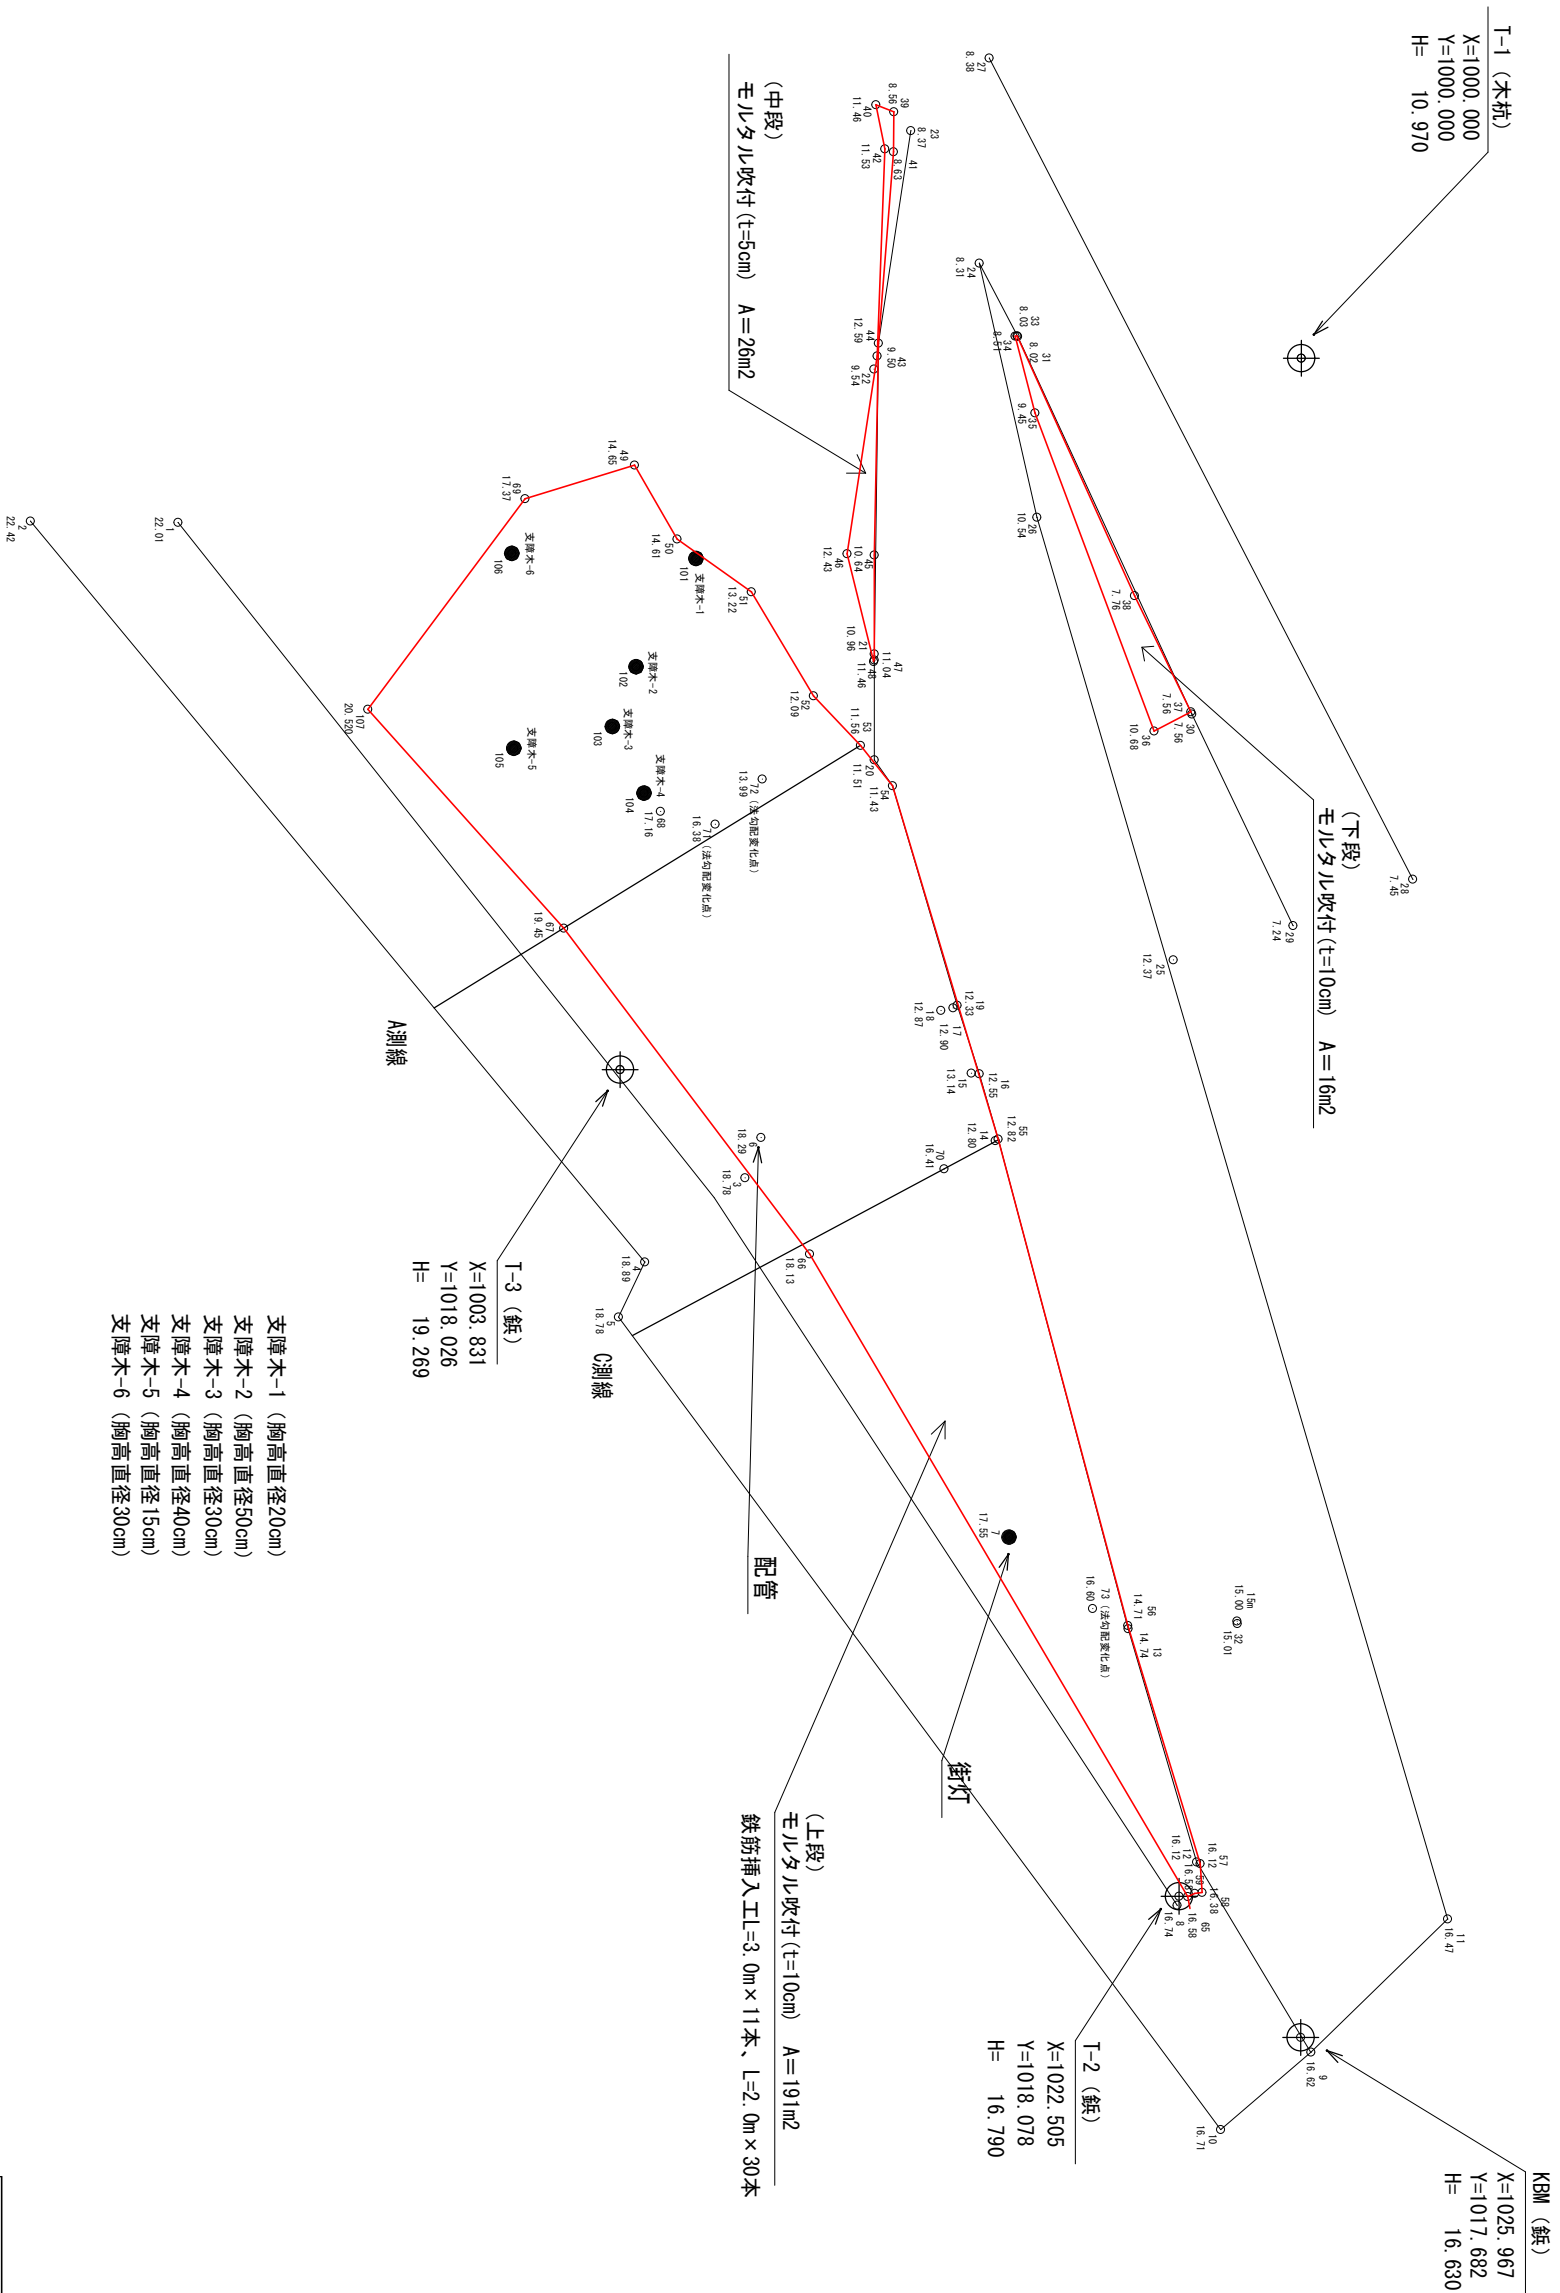


工事名	浦戸小学校跡地法面改修工事				
種別	対策配置平面図				
事業名	課長	課長補佐	係長	設計	2/4枚
令和7年度					

高知市都市建設部道路維持課


横断面 S=1:100

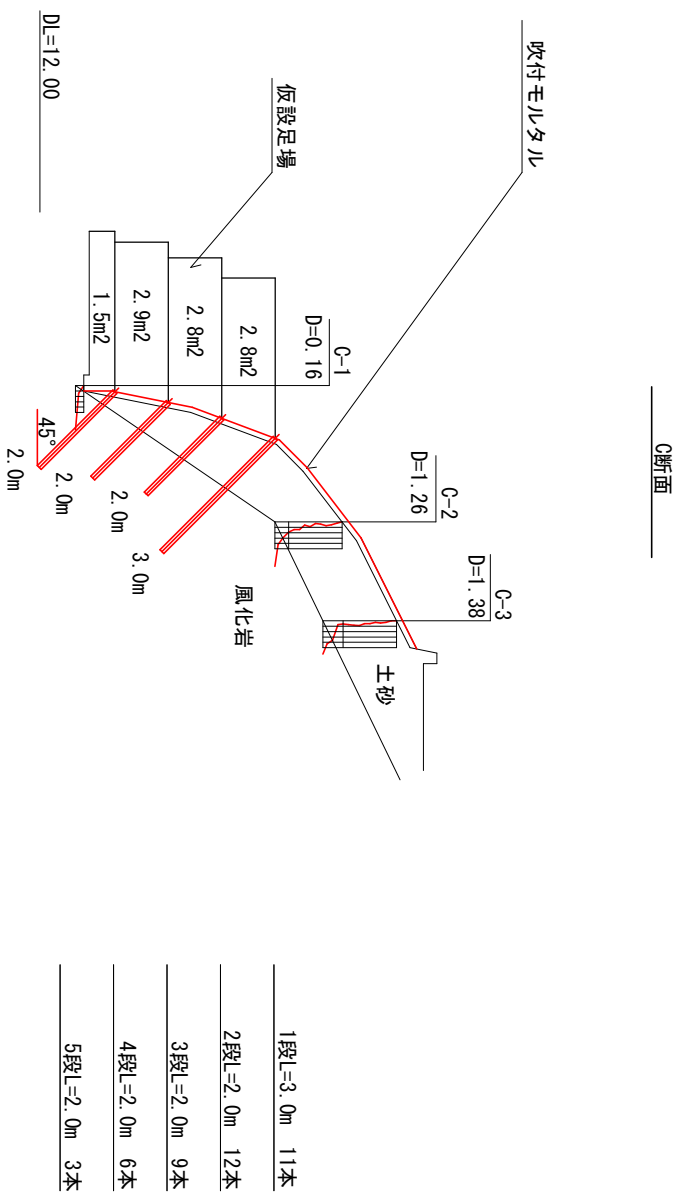

A断面

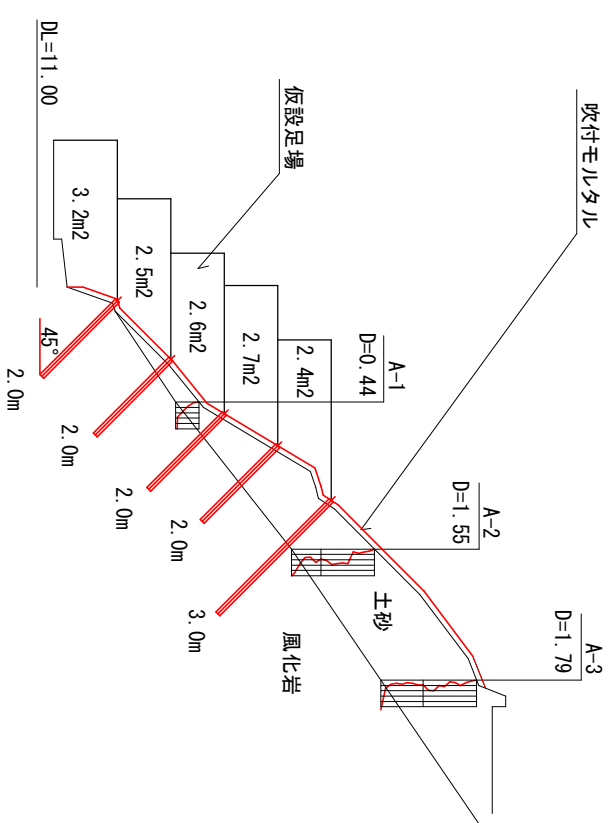

鉄筋挿入工展開図 S=1:100

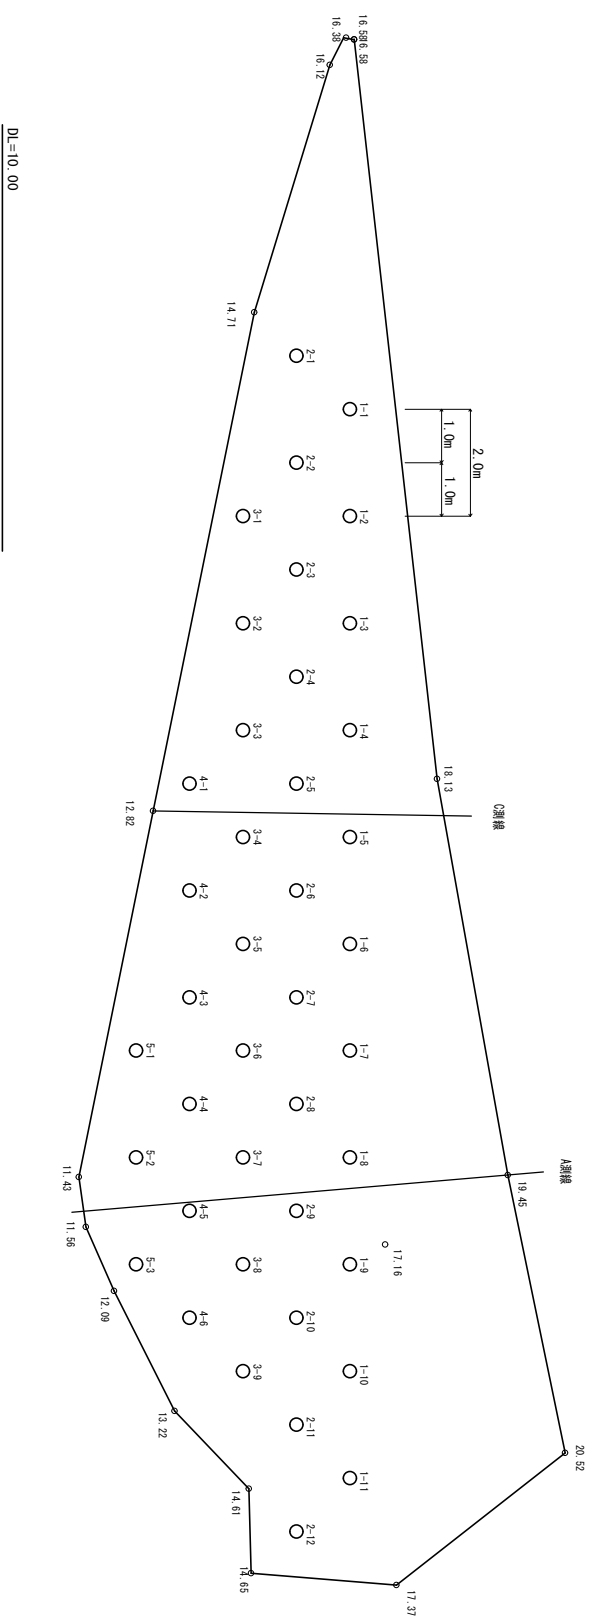


鉄筋挿入工数量		仮設足場延長		仮設足場数量	
EL=16.50	1段11本=3.0m	2.0*10+3.0=23.0m	(2.8+2.4)/2*3.0=5.9, 80空m ³		
EL=15.50	2段12本=2.0m	2.0*11+3.0=25.0m	(2.8+2.7)/2*2.5=6.8, 75空m ³		
EL=14.50	3段9本=2.0m	2.0*8+3.0=19.0m	(2.9+2.6)/2*1.9=5.52, 25空m ³		
EL=13.50	4段6本=2.0m	2.0*5+3.0=13.0m	(1.5+2.5)/2*1.3=2.6, 00空m ³		
EL=12.50	5段3本=2.0m	2.0*2+3.0=7.0m	3.2*7=22.40空m ³		

計 229.20空m3

3. 0m × 11本
2. 0m × 30本
計 41本


工事名	浦戸小学校跡地法面改修工事				
種別	図示				
事業名		課長	課長補佐	係長	設計
令和7年度					
高知市都市建設部道路維持課					

鉄筋挿入工構造図 S=1:3
(参考図)

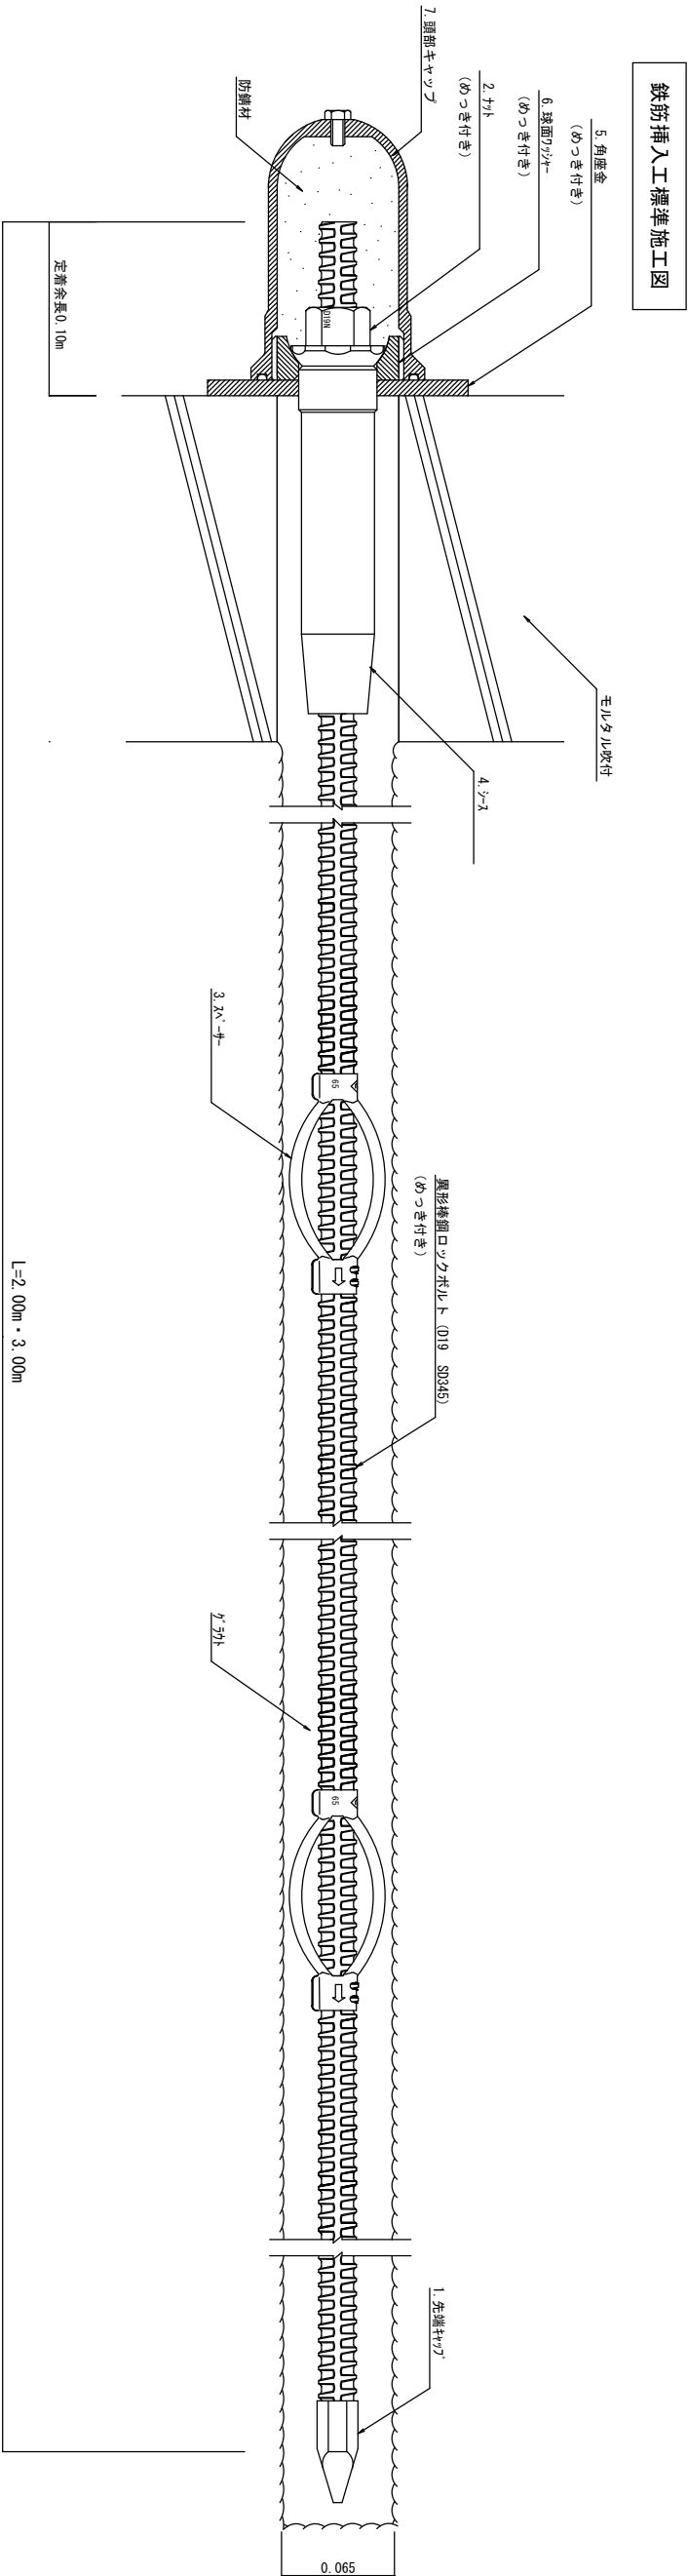


鉄筋挿入工部品


1. 先端キャップ
(めっき付き)

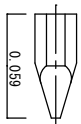


2. ナット
(めっき付き)

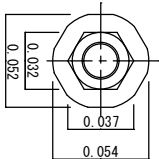


3. スペーサー (電気メッキ)

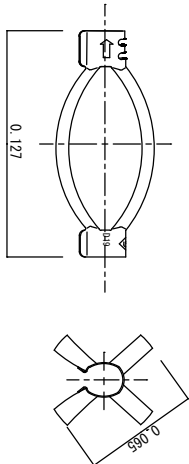


4. シース

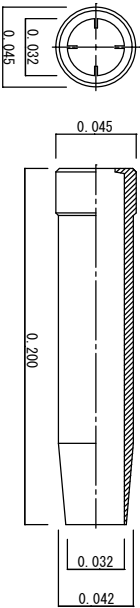


5. 角座金
(めっき付き)

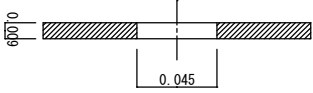

6. 球面ワッシャー
(めっき付き)

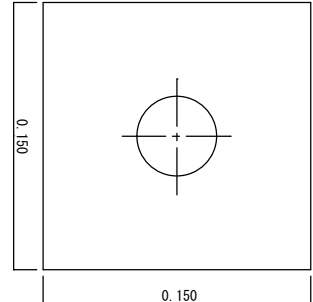

7. 頭部キャップ

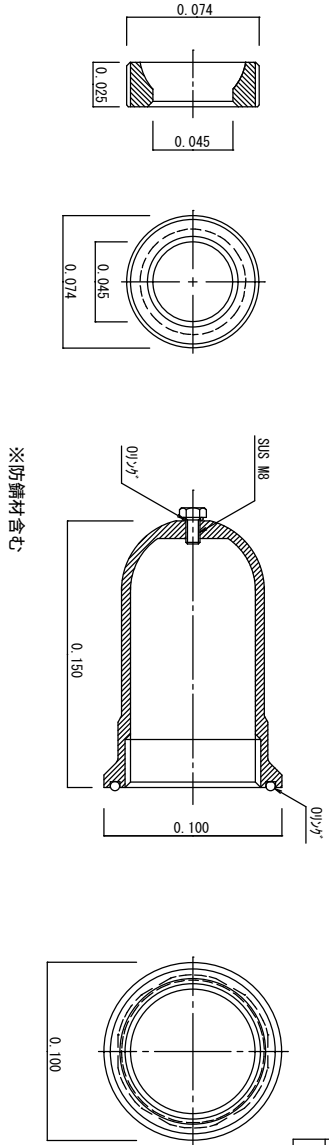

数量表				(1箇所当り)		(1式当り)	
種 別	仕 様	単位	数量	備 考	数量	計算式	
黒形棒鋼ロックボルト	D19 SD345	m		めっき付き	93.0	3.0m×1本・2.0m×30本	
先端キャップ	D19用	個	1		41		
ナット	D19用	個	1	めっき付き	41		
スペーサー	D19用	個		電気めっき 最大ピッチ2.5mmで最低2箇所	82	41箇所×2個	
シース	D19用	個	1		41		
角座金	150×150×9 (φ45)	枚	1	めっき付き	41		
球面ワッシャー	D19用	個	1	めっき付き	41		
頭部キャップ	防錆材含む	個	1		41		

工 事 名		浦戸小学校跡地法面改修工事			
種 別	図 示				
事 業 名		課 長	課長補佐	保 長	設 計
令和7年度					
高知市都市建設部道路維持課					