



位置図 S=1:1,500

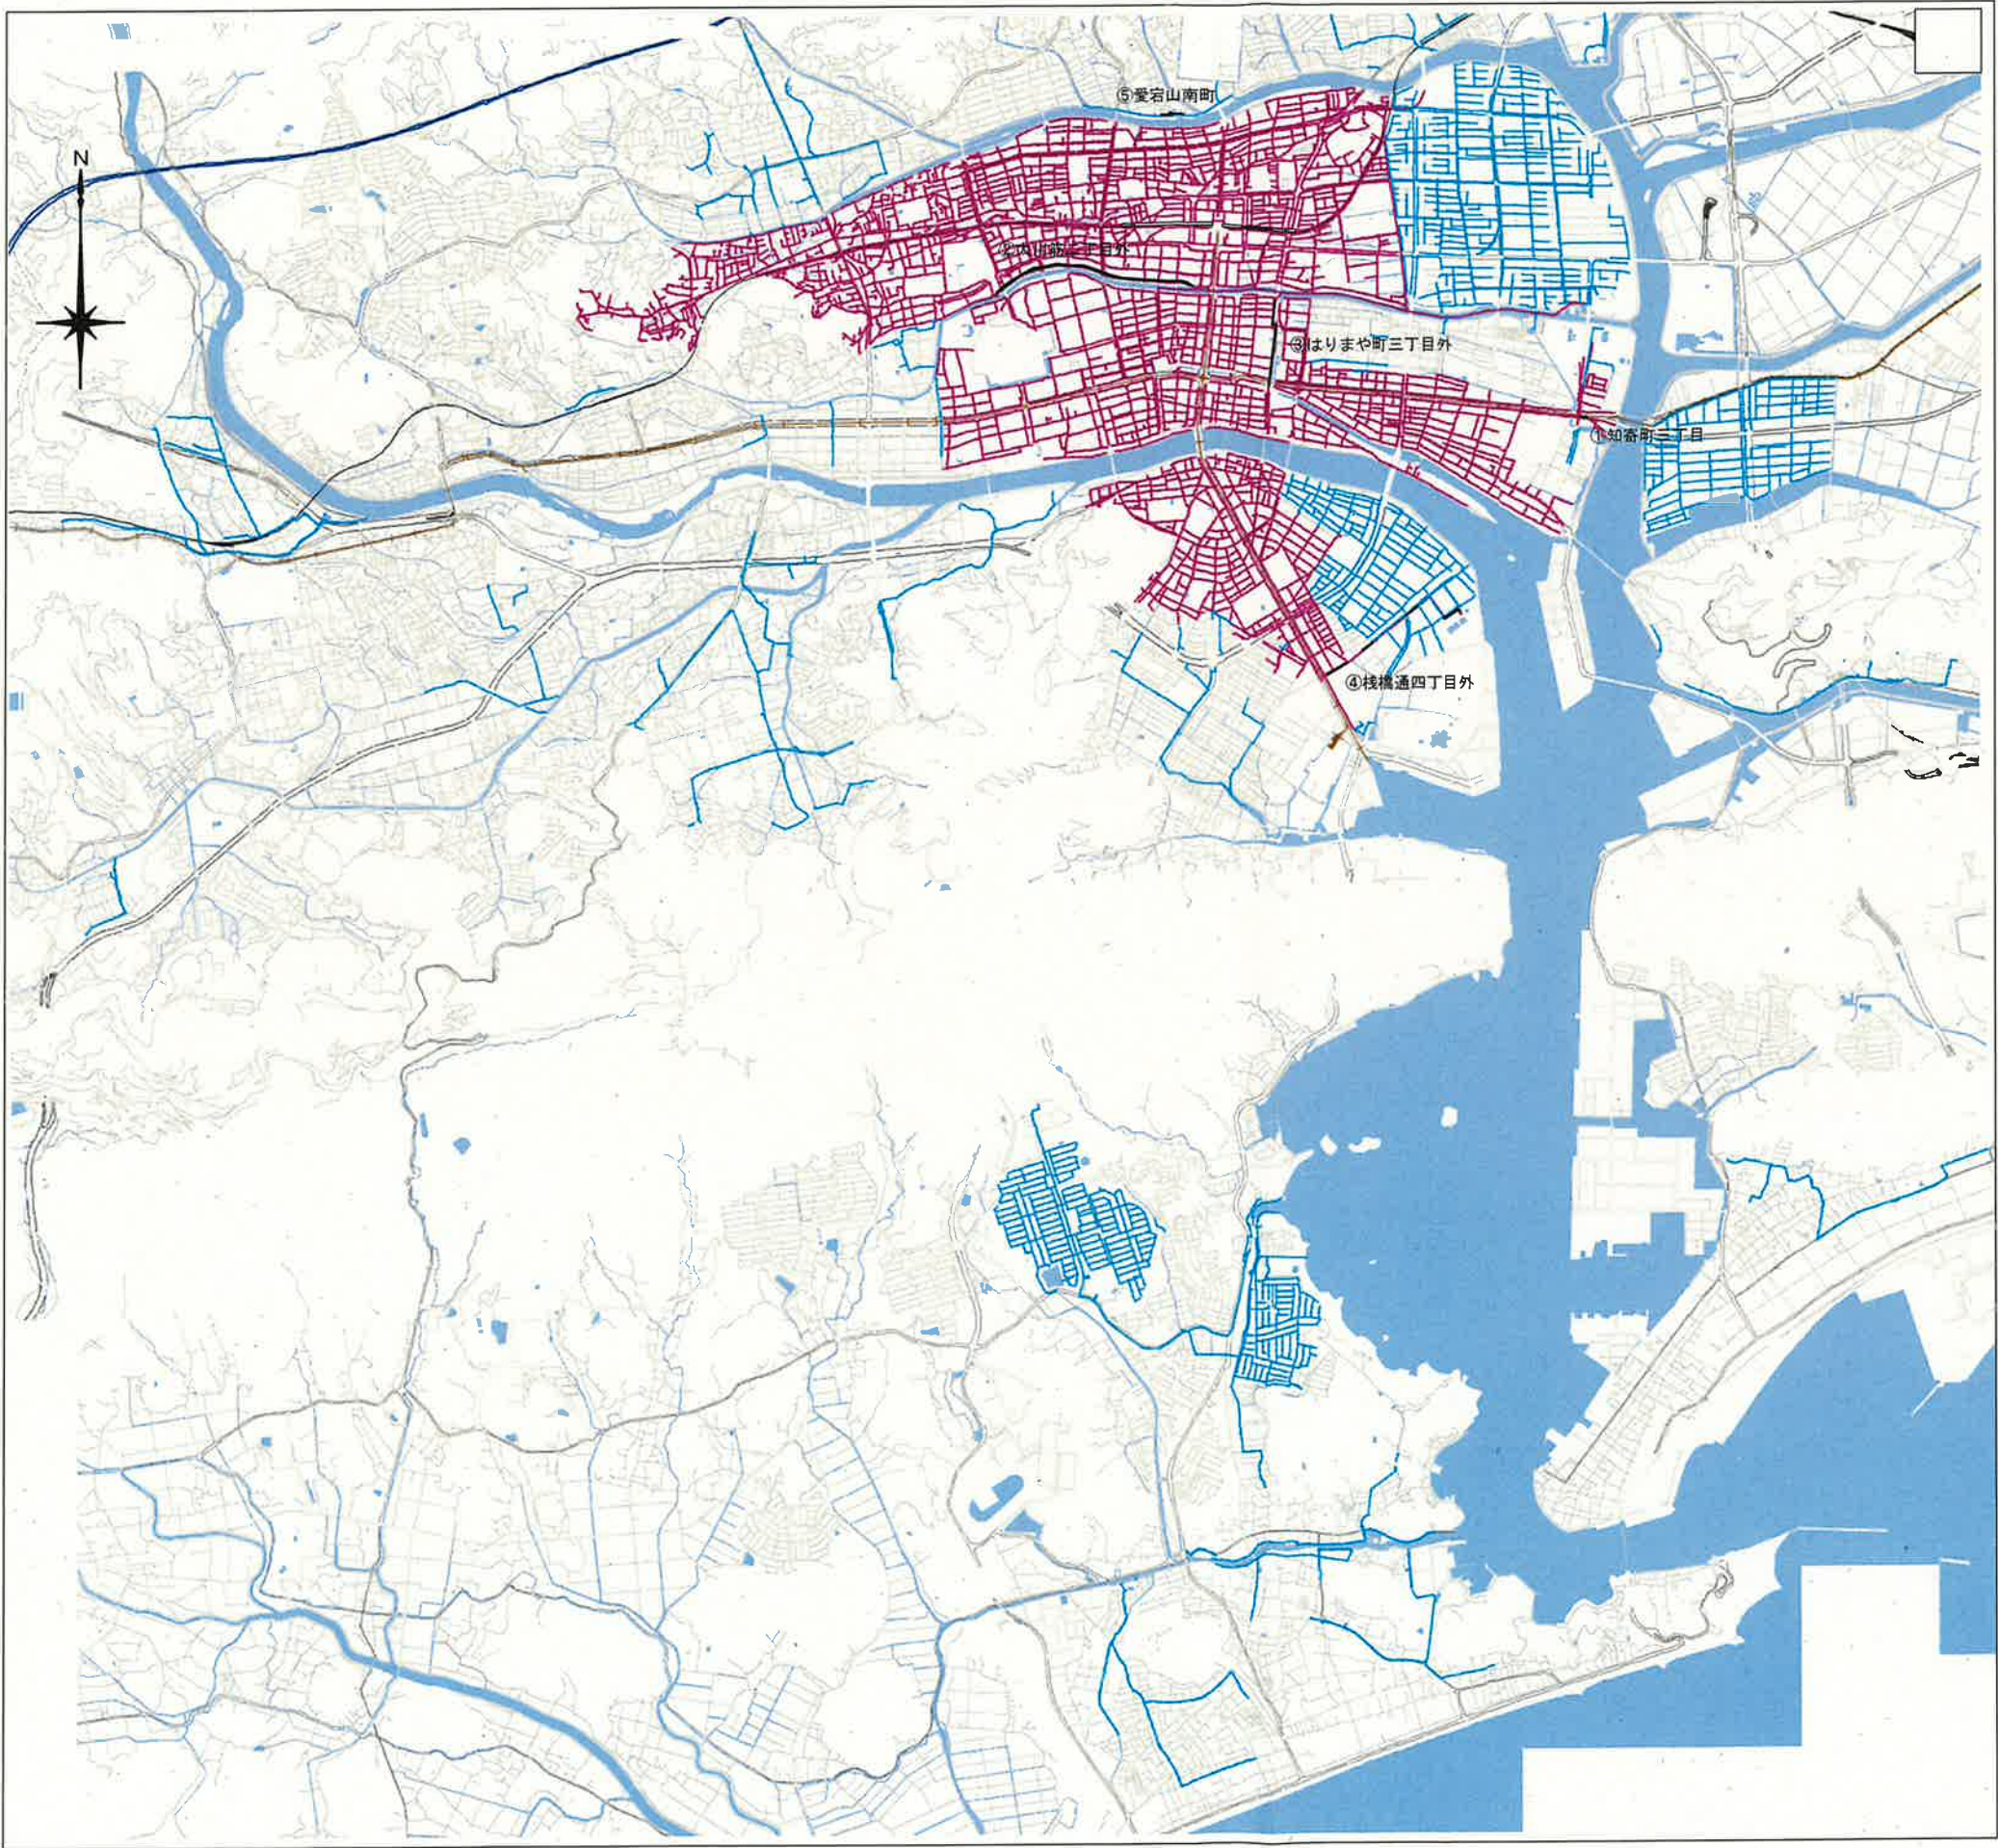

凡 例	
	空洞調査対象路線
	合流
	雨水

令和7年度		公 共 下 水 道 事 業												
設計番号		全 3 葉ノ内第 1 号												
名 称	下水道管路施設調査に伴う空洞調査委託業務(R7-2)											縮 尺		
	位 置 図											図 示		
課長			課長補佐			係長			係			設計		
高知市上下水道局管路管理課														


位置図 S=1:FREE

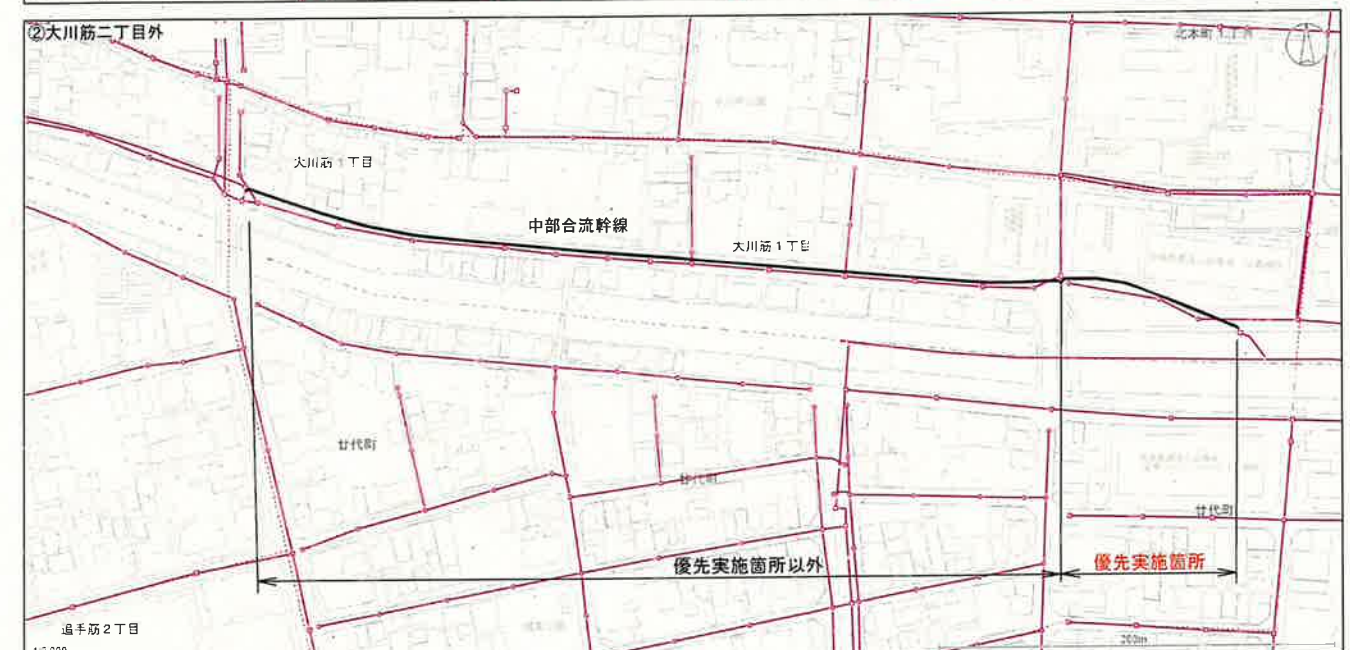

凡 例	
	空洞調査対象路線
	合流
	雨水

令和7年度	公 共 下 水 道 事 業				
設計番号	全	3	葉ノ内第	2	号
名称	下水道管路施設調査に伴う空洞調査委託業務(R7-2)				縮 尺
	位 置 図				図 示
課長		課長補佐		係長	
				係	
				設計	
高知市上下水道局管路管理課					

位置図 S=1:FREE

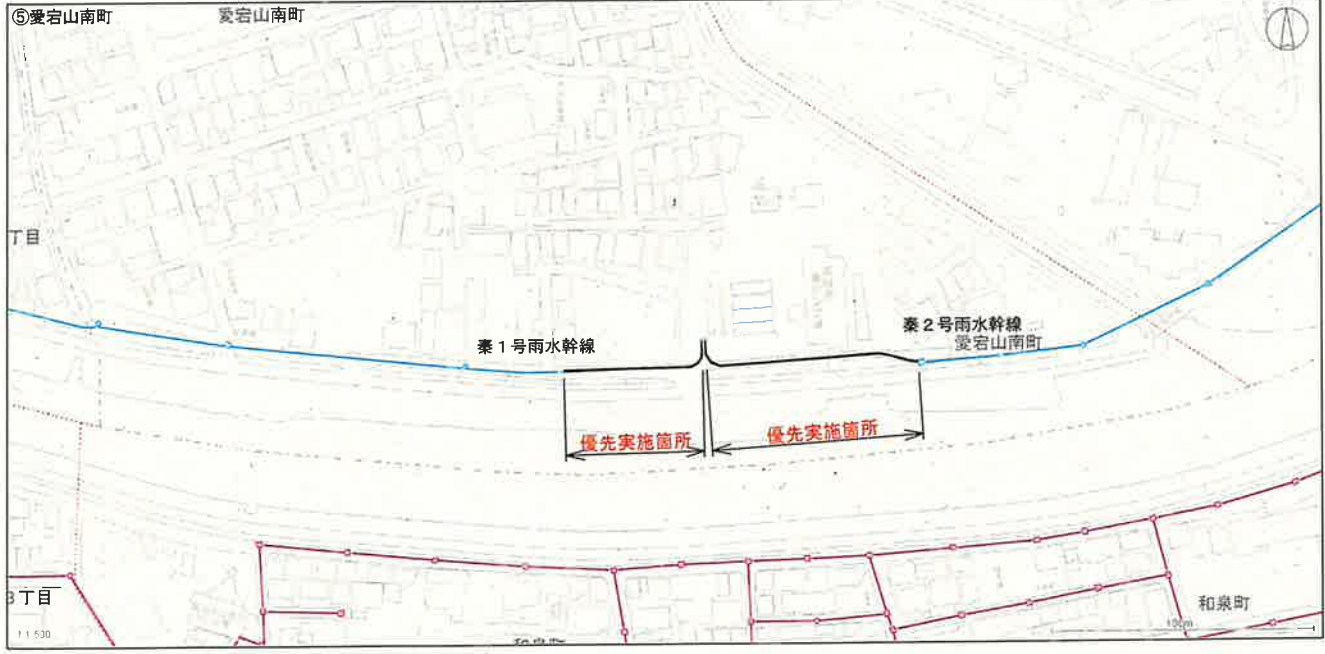

凡 例	
	空洞調査対象路線
	合流
	雨水

令和7年度	公共下水道事業				
設計番号	全	3	葉ノ内第	3	号
名称	下水道管路施設調査に伴う空洞調査委託業務(R7-2)				縮 尺
	位 置 図				図 示
課長		課長補佐		係長	
				係	
					設計
高知市上下水道局管路管理課					