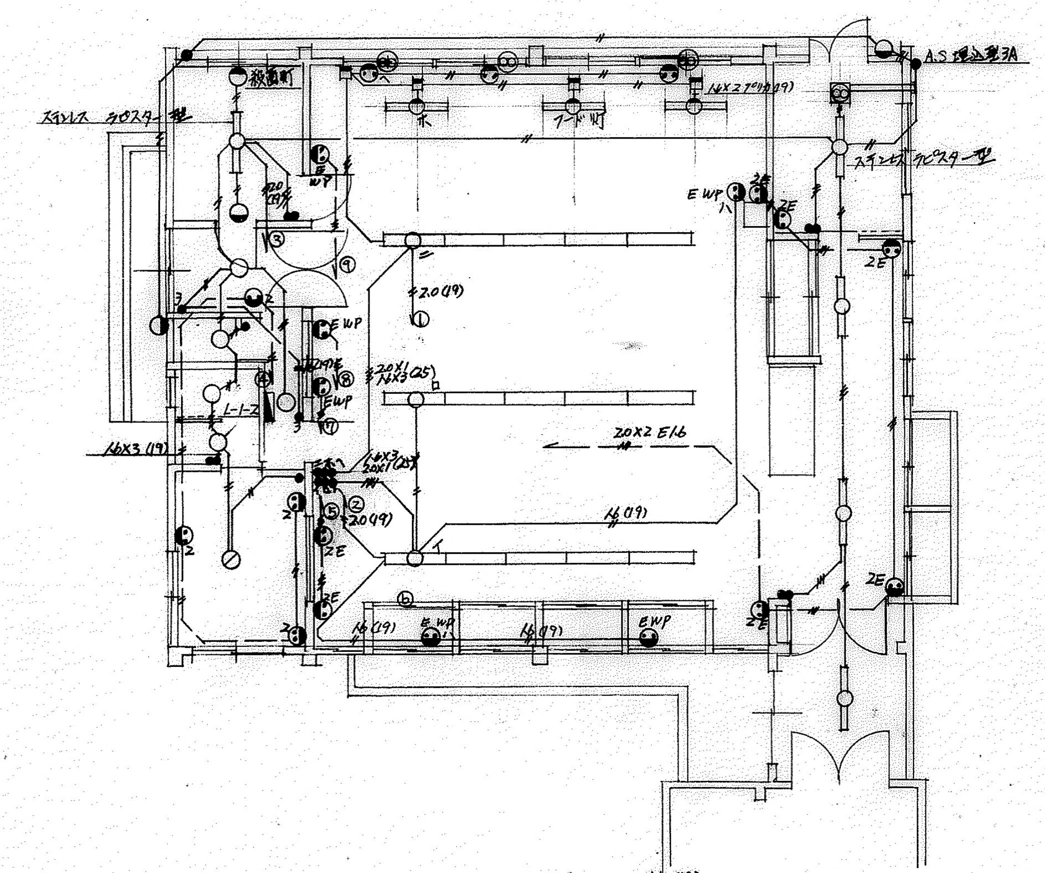

ステンレス ラピスター型
殺菌灯
フード灯
ホ
14×2 アウリカ(19)
A.S 埋込型3A
ステンレス ラピスター型
EWP
E WP
ハ
2E
2.0(19)
20×1
1.6×3 (25)
ロ
20×2 E16
1.6(19)
イ
L-1-2
1.6×3 (19)
2.0(19)
ZE
EWP

配線 電灯において記入なきは 1.6(19) 1.6(19) である
〃 コンセント回路において 2.0(19) 20×2 E16

電灯コンセント平面図

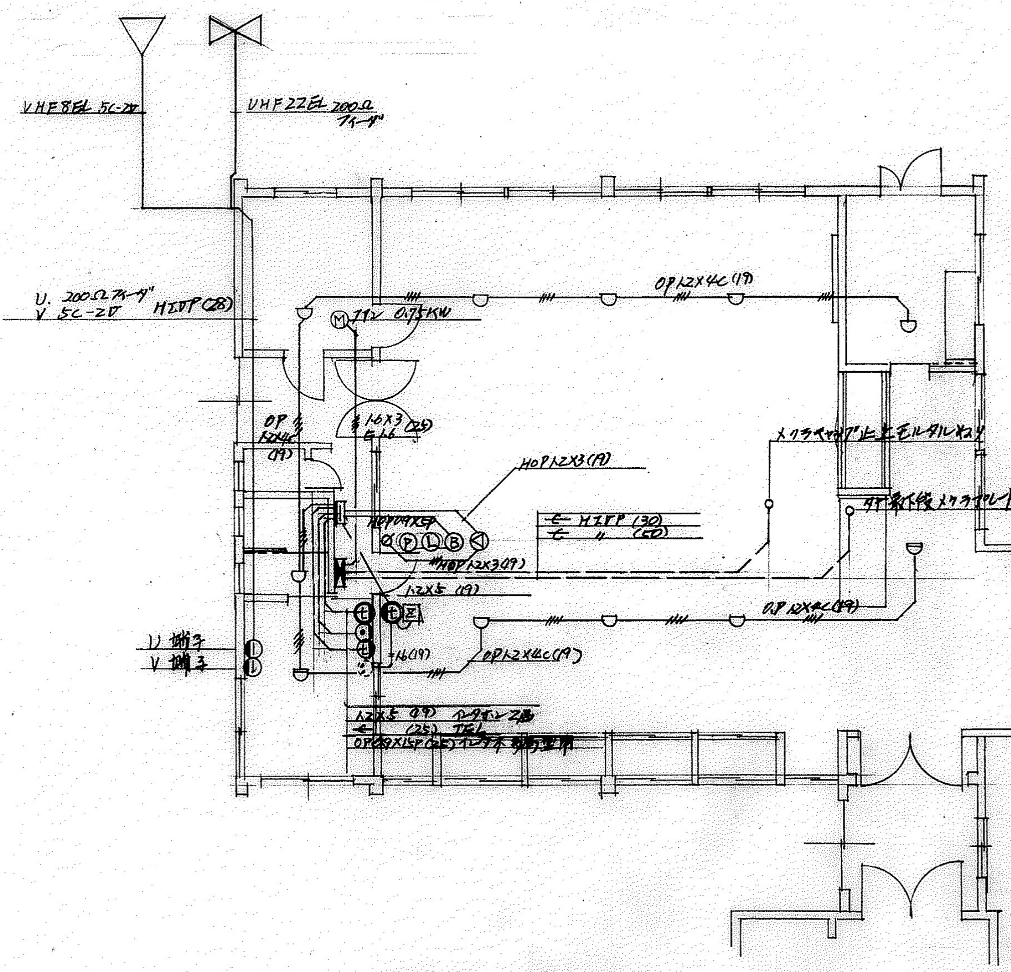

VHF 8EL 5C-2V
UHF 22EL 200Ω フィーダ
U. 200Ωフィーダ
V 5C-2V
HIVP(28)
M ファン 0.75KW
OP 1.2×4C (19)
OP 1.2×4C (19)
1.6×3 E16 (25)
HOP 1.2×3 (19)
HOP 0.9×5P
P L B
HOP 1.2×3 (19)
H I V P (30)
〃 (50)
メクラキャップ止 モルタル仕上
外部 床下線 メクラプレート止
1.2×5 (19)
OP 1.2×4C (19)
OP 1.2×4C (19)
1.6(19)
U 端子
V 端子
1.2×5 (19) インターホン工事
(25) TEL
OP 0.9×15P (25) インターホン 親子配管用

弱電及び動力平面図

工事名	高知市立高須小学校増改築電気設備工事			
図名	給食棟電灯コンセント、弱電設備工事			
年月日		縮尺 100:1	図番	15
(有)門田電機商会 TEL 22-0929	社長		製図	