



平面図 $S=1:200$

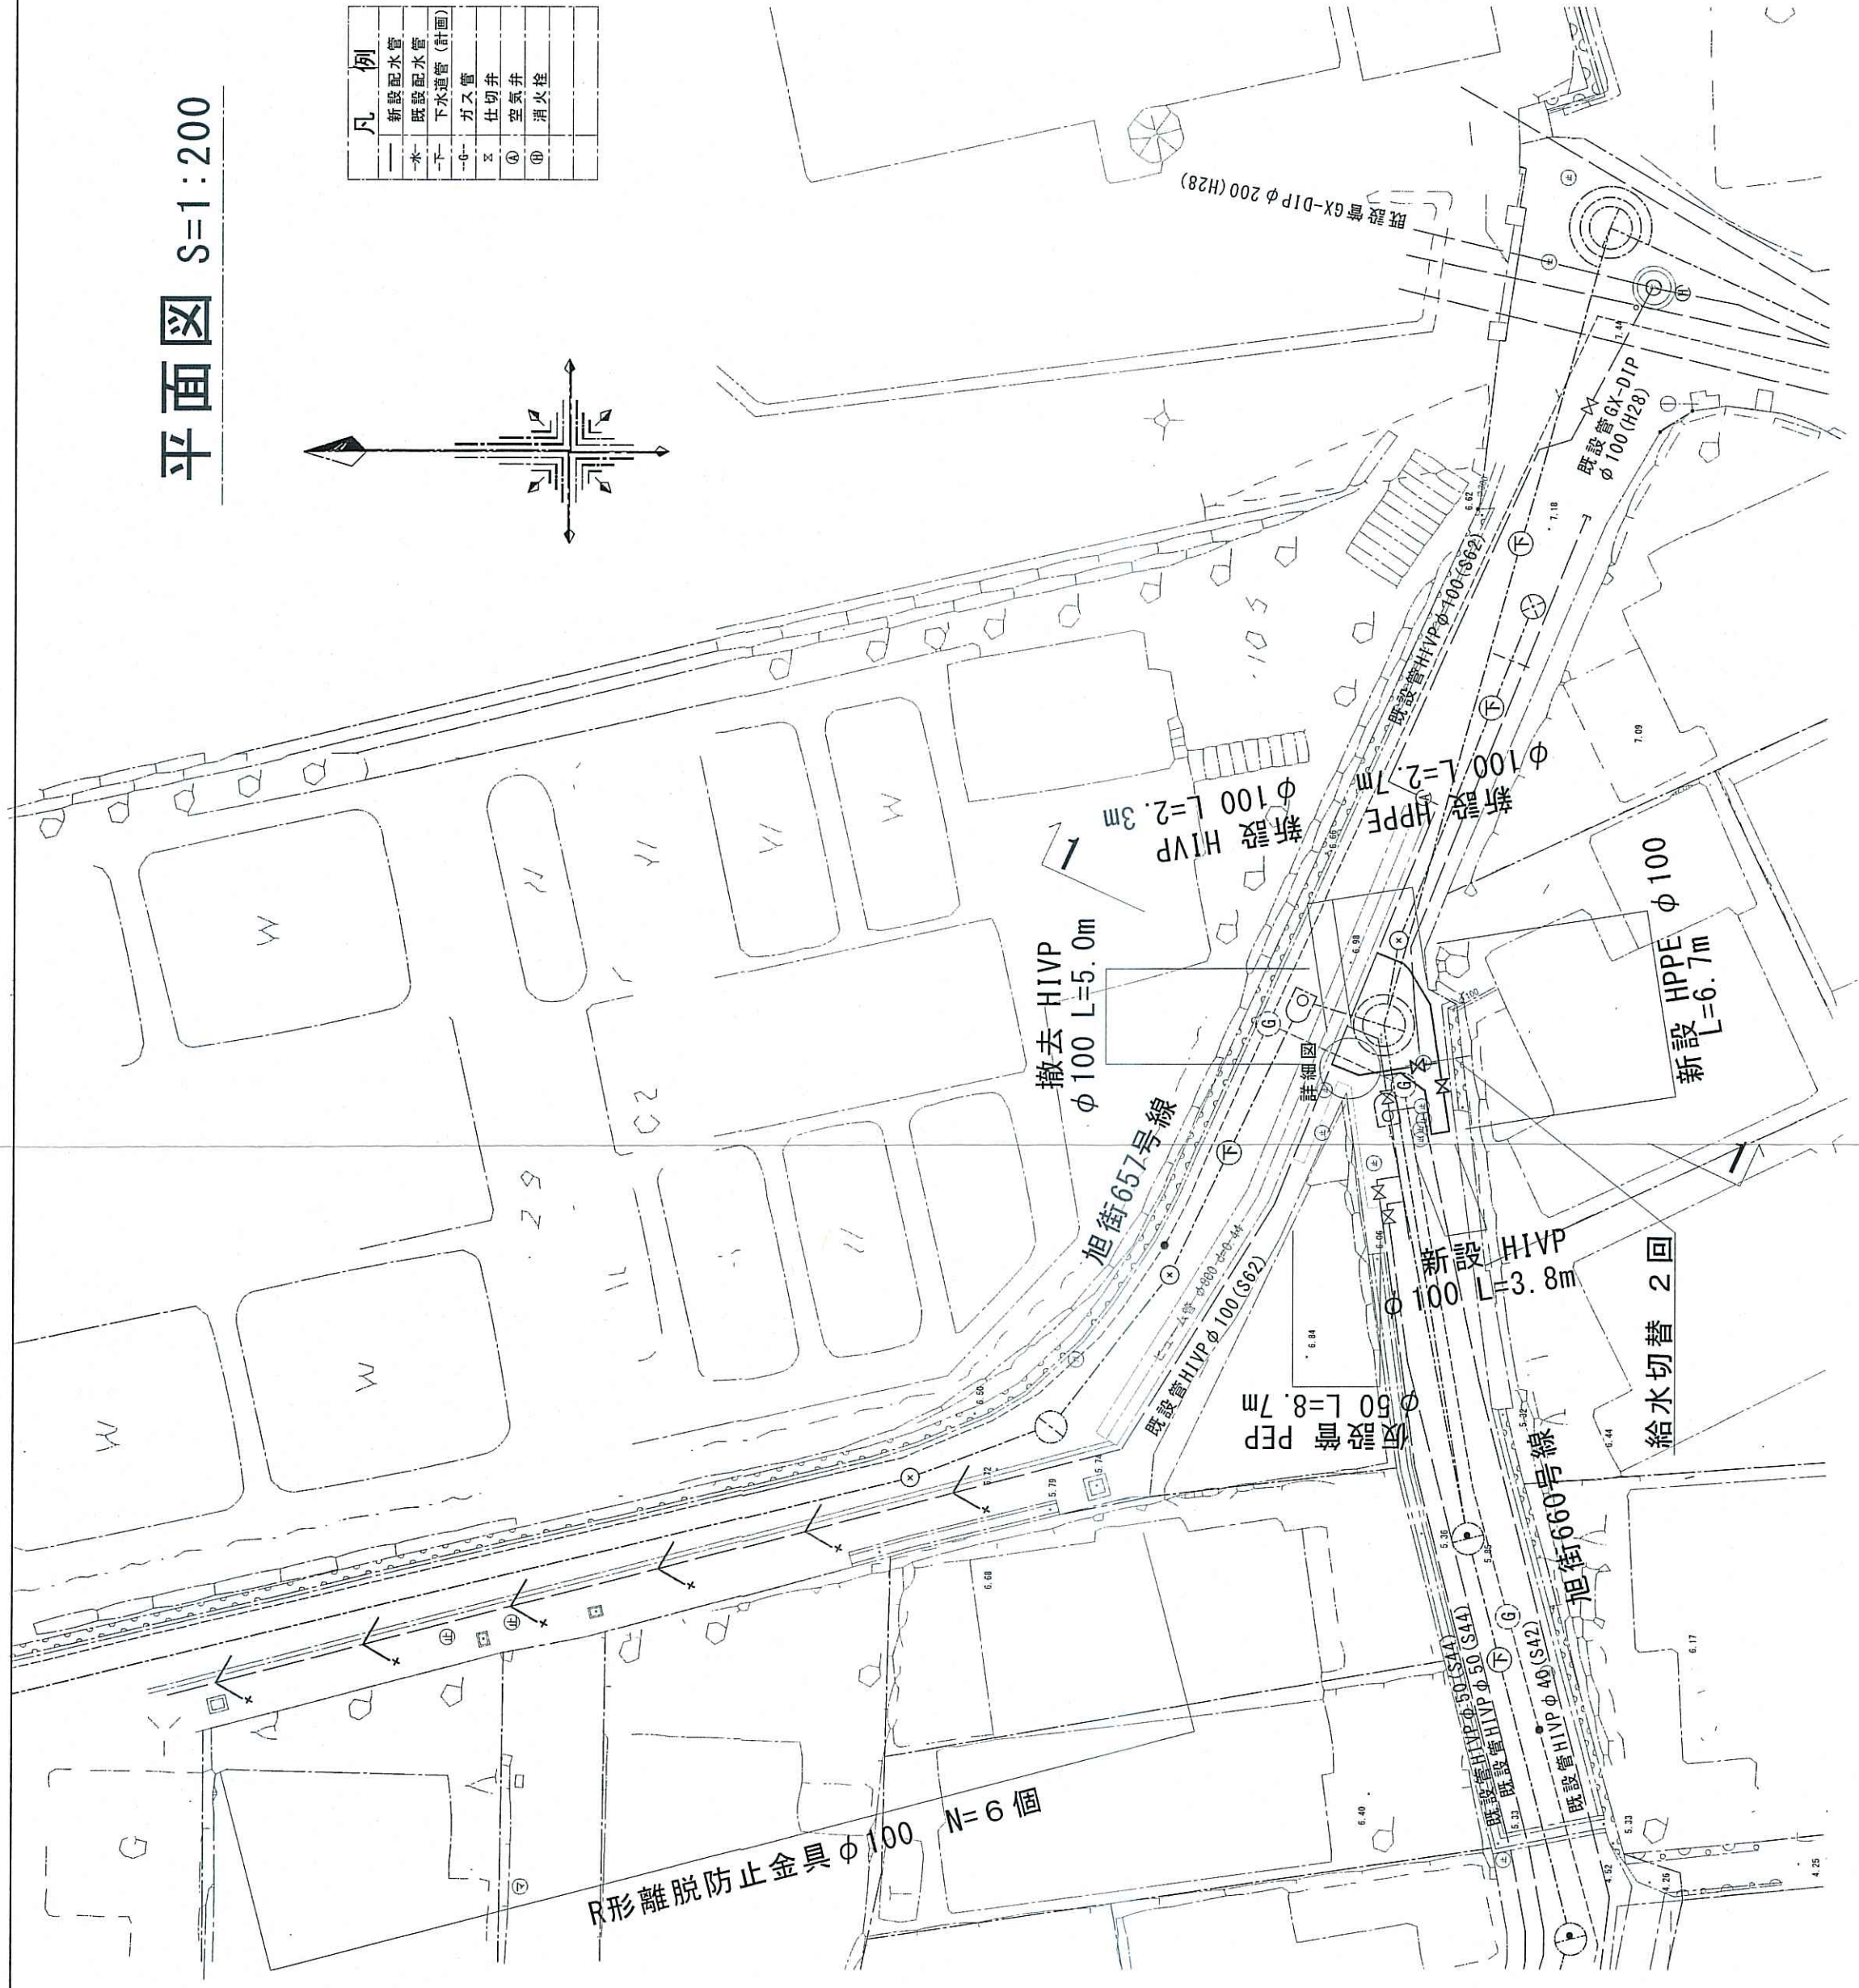


土工断面图


管明示シートの設置深度は0.2m～0.4mとする。
ただし、管埋設深度が1.2m以上の場合は0.5mとする。

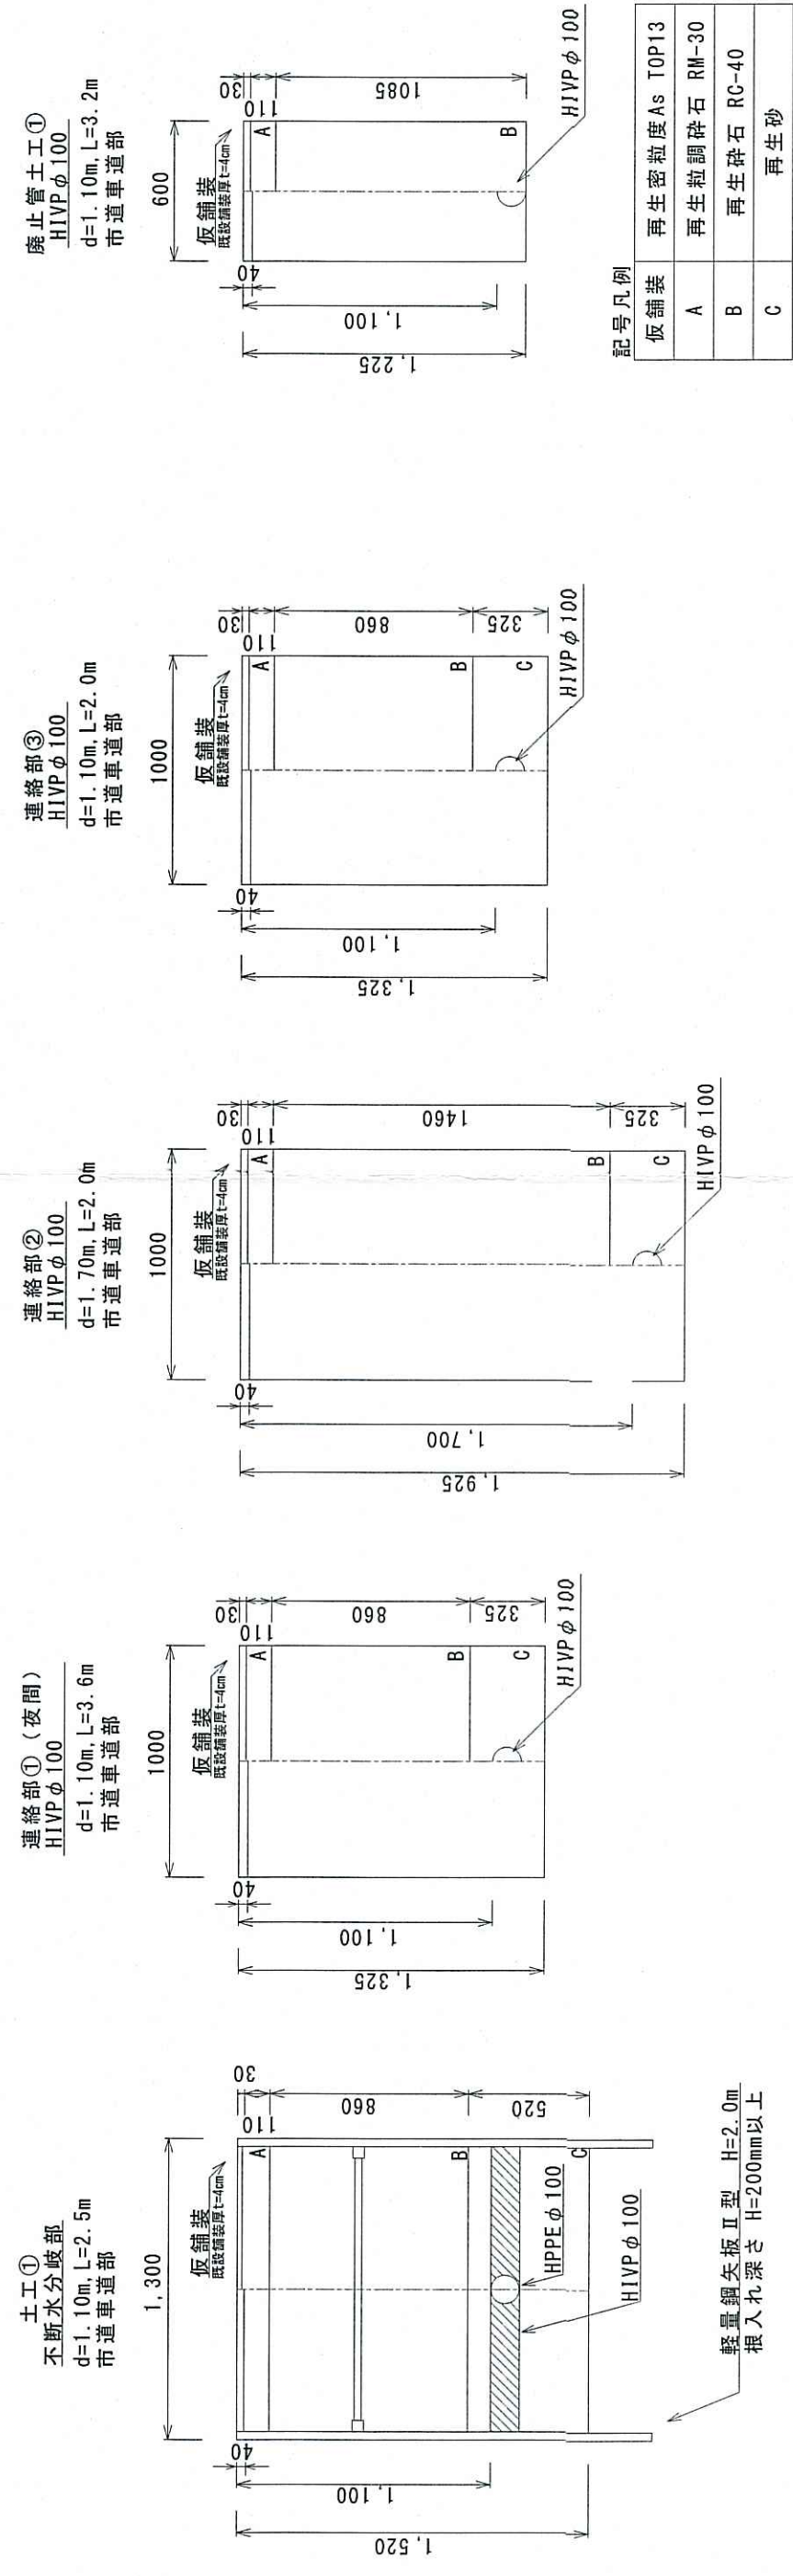

詳細図

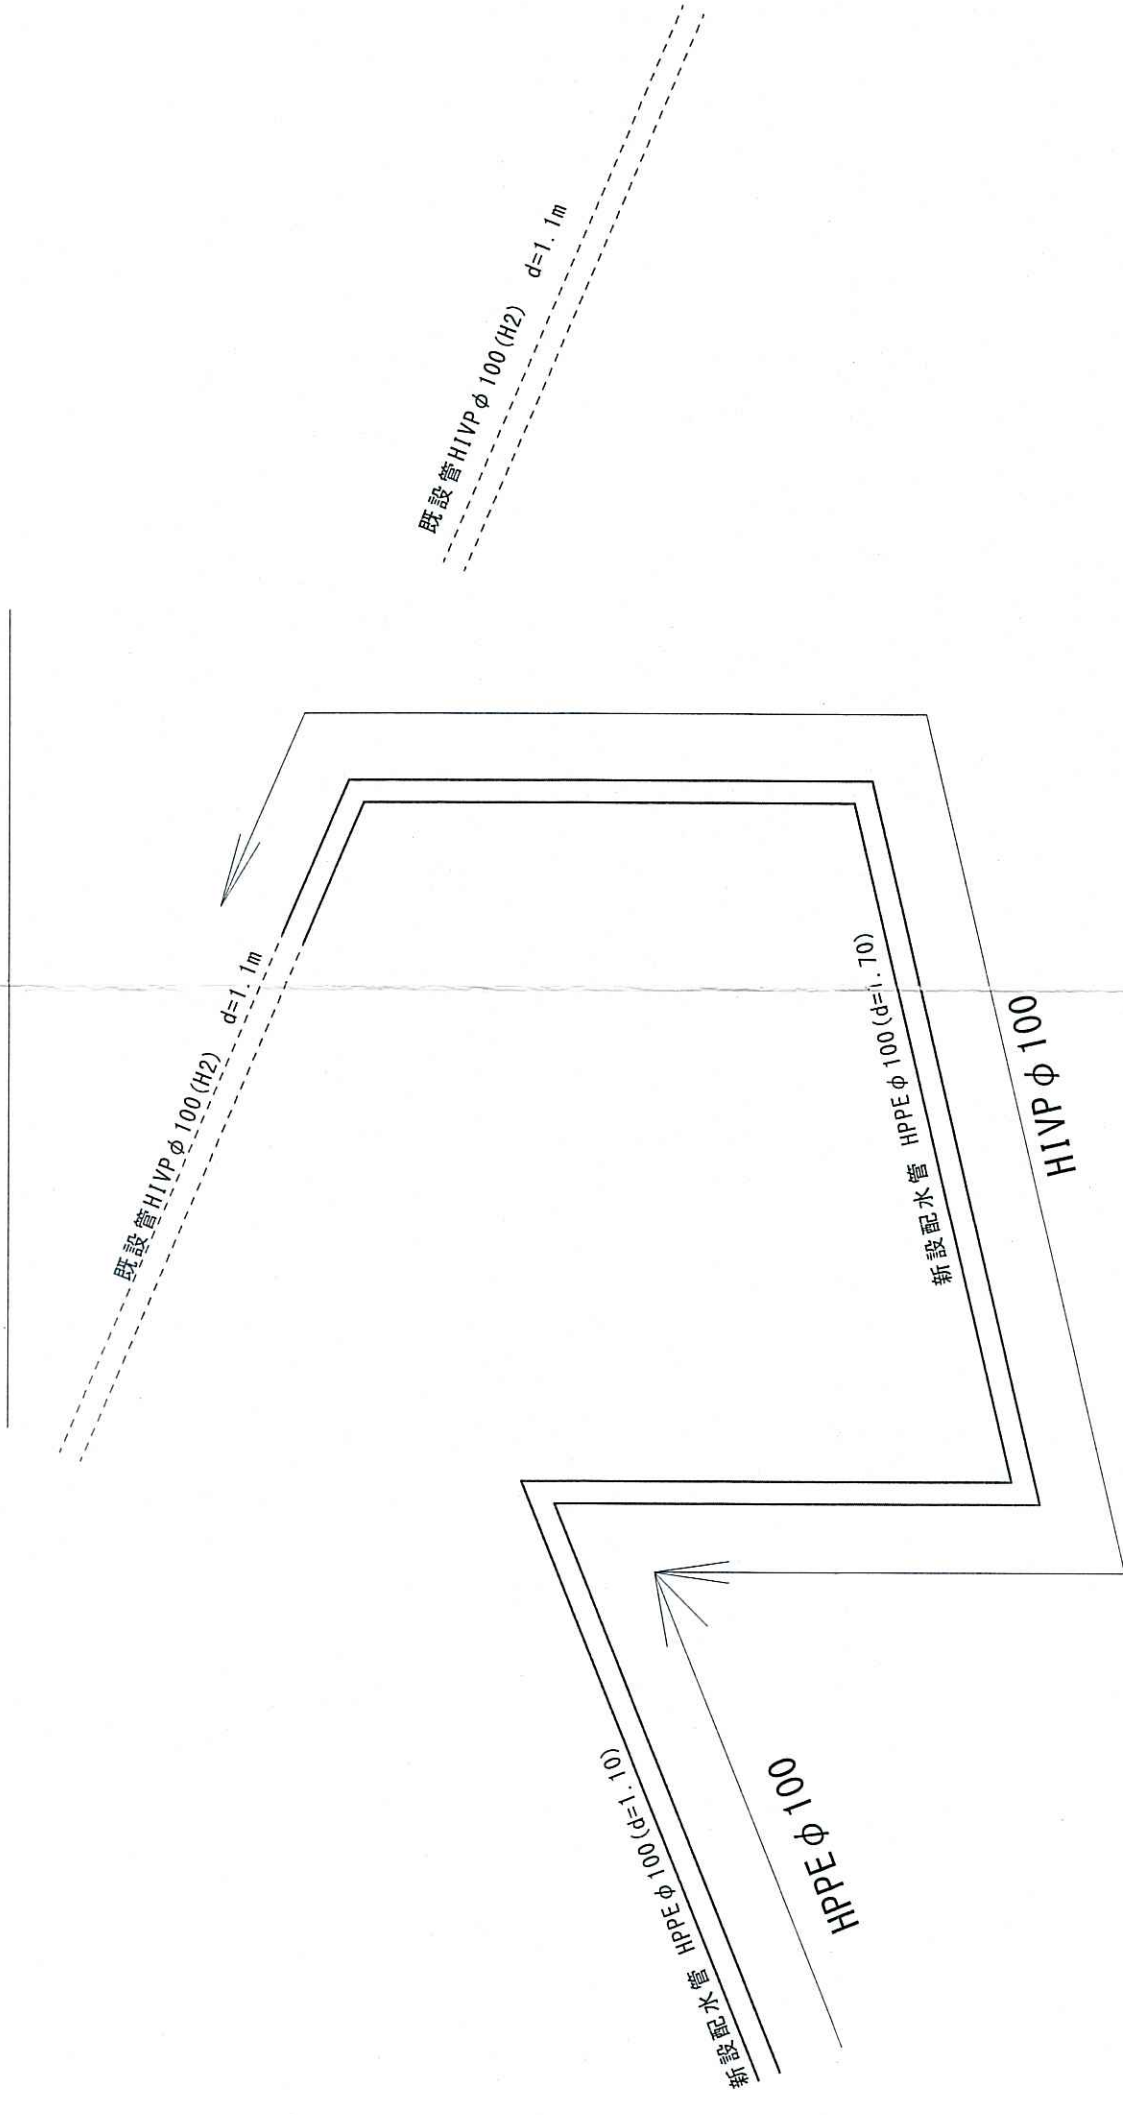

横断面 $S=1:100$

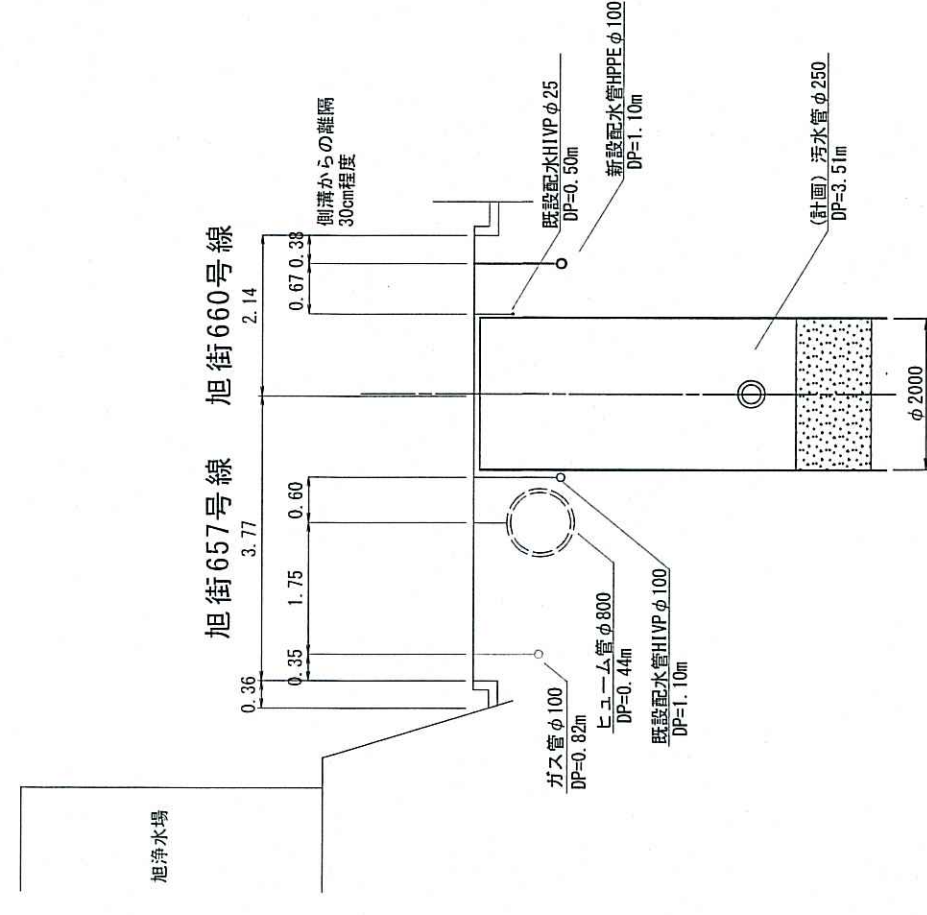


土工定規図

※厚生碎石埋戻しについては、平均粒径(D50)が10mm以上かつ10%粒径が1mm以上の碎石を満回め度90%以上で施工すること。

給水切替標準図 S=Free

*L1は本標準規格掘削幅

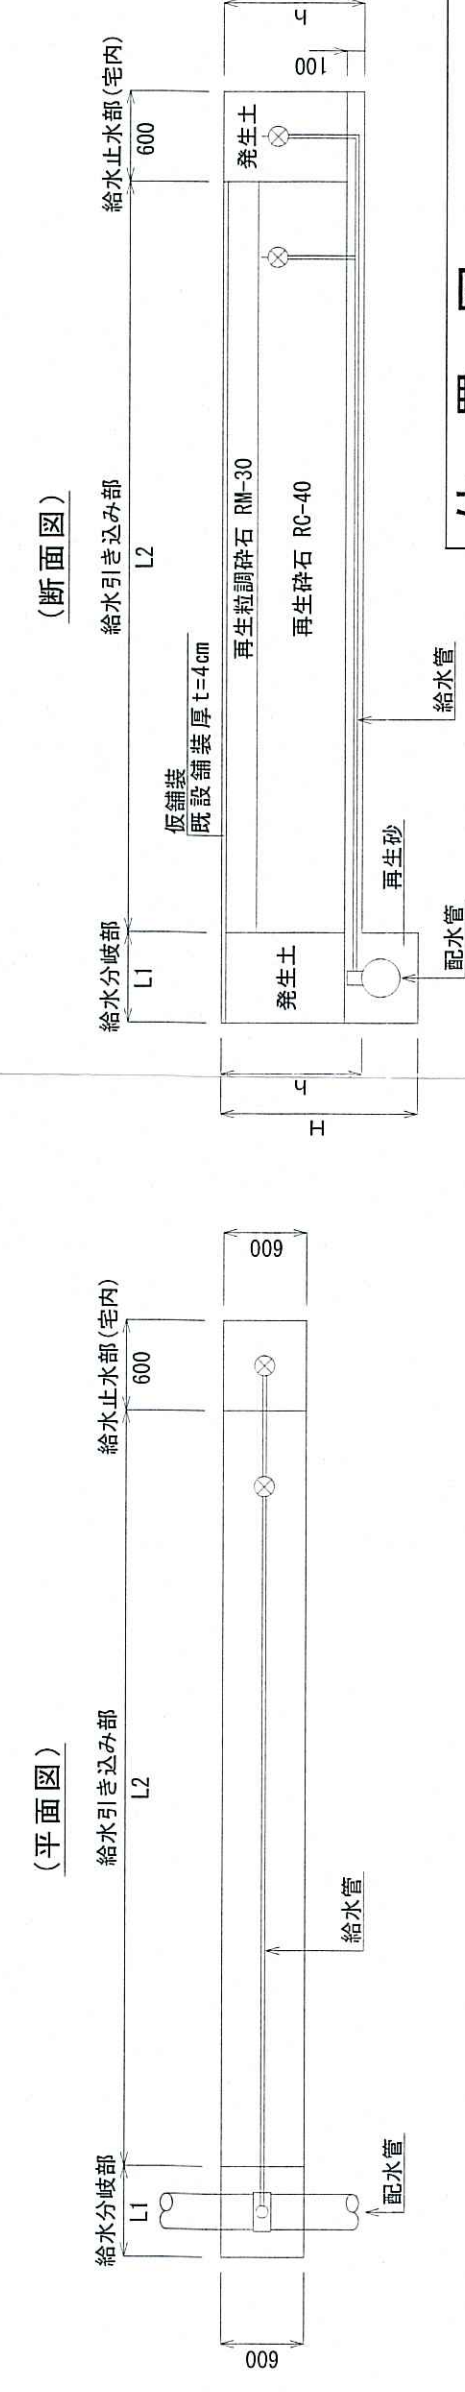

鋪裝復旧断面图

市道車道部
舗装幅員4.0m未満

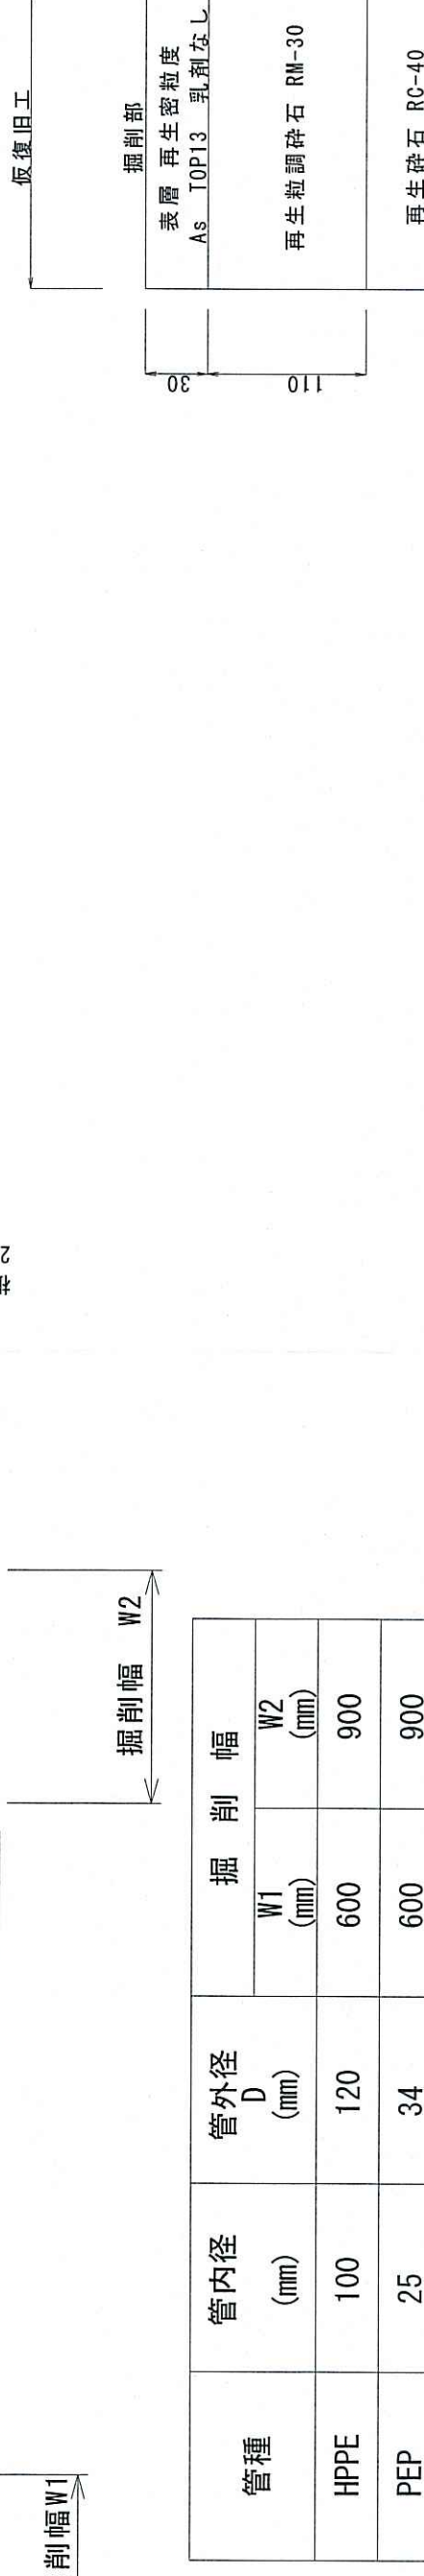


圖 置 位



課長	課長補佐	係長	設計
(宮本)	(星野)	(池澤)	(中)
令和7年度			
旭天神町配水管切回し工事		1/1	図示
位置図・平面図・横断面・土上定規模 土工断面図・計略図・給水設備標準図 舗装復旧断面図		出番	尺