


5-1 六泉寺町住宅 上水管現況敷設図

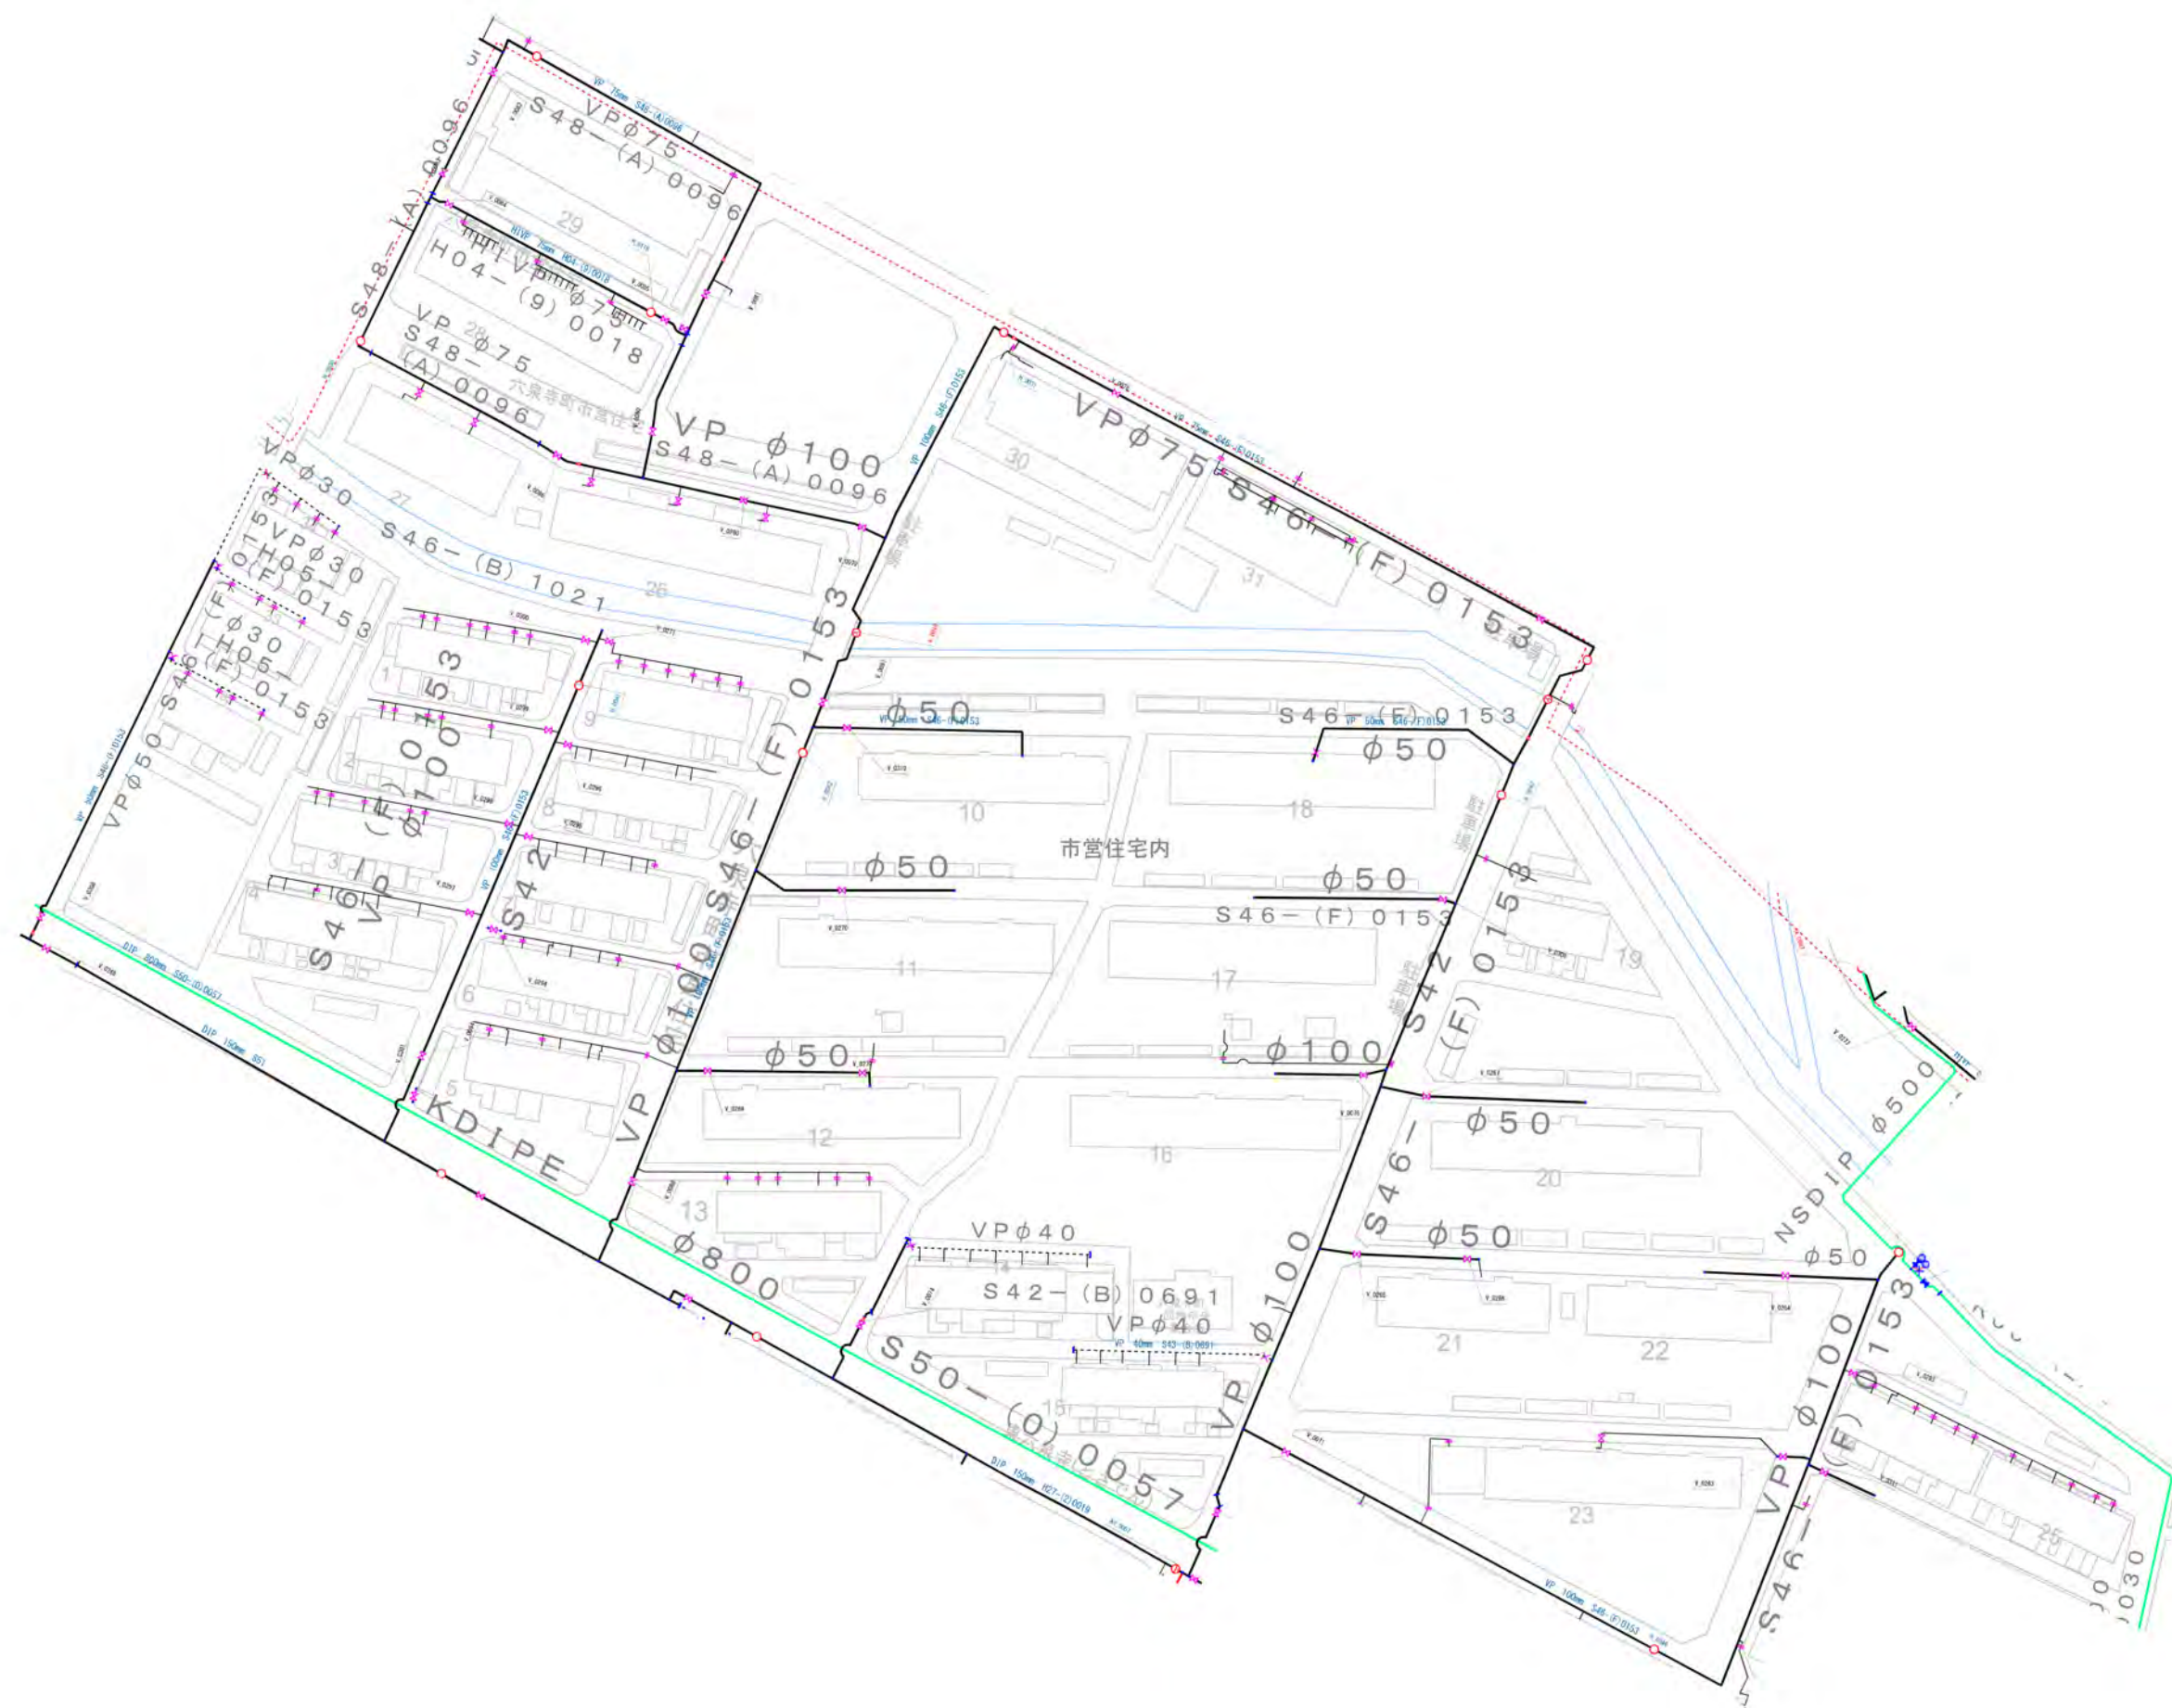




46.9秒 北緯33度32分8.7秒



凡 例	
	配水管更新路線
	機能廃止路線

5-2 六泉寺町住宅 下水管現況敷設図

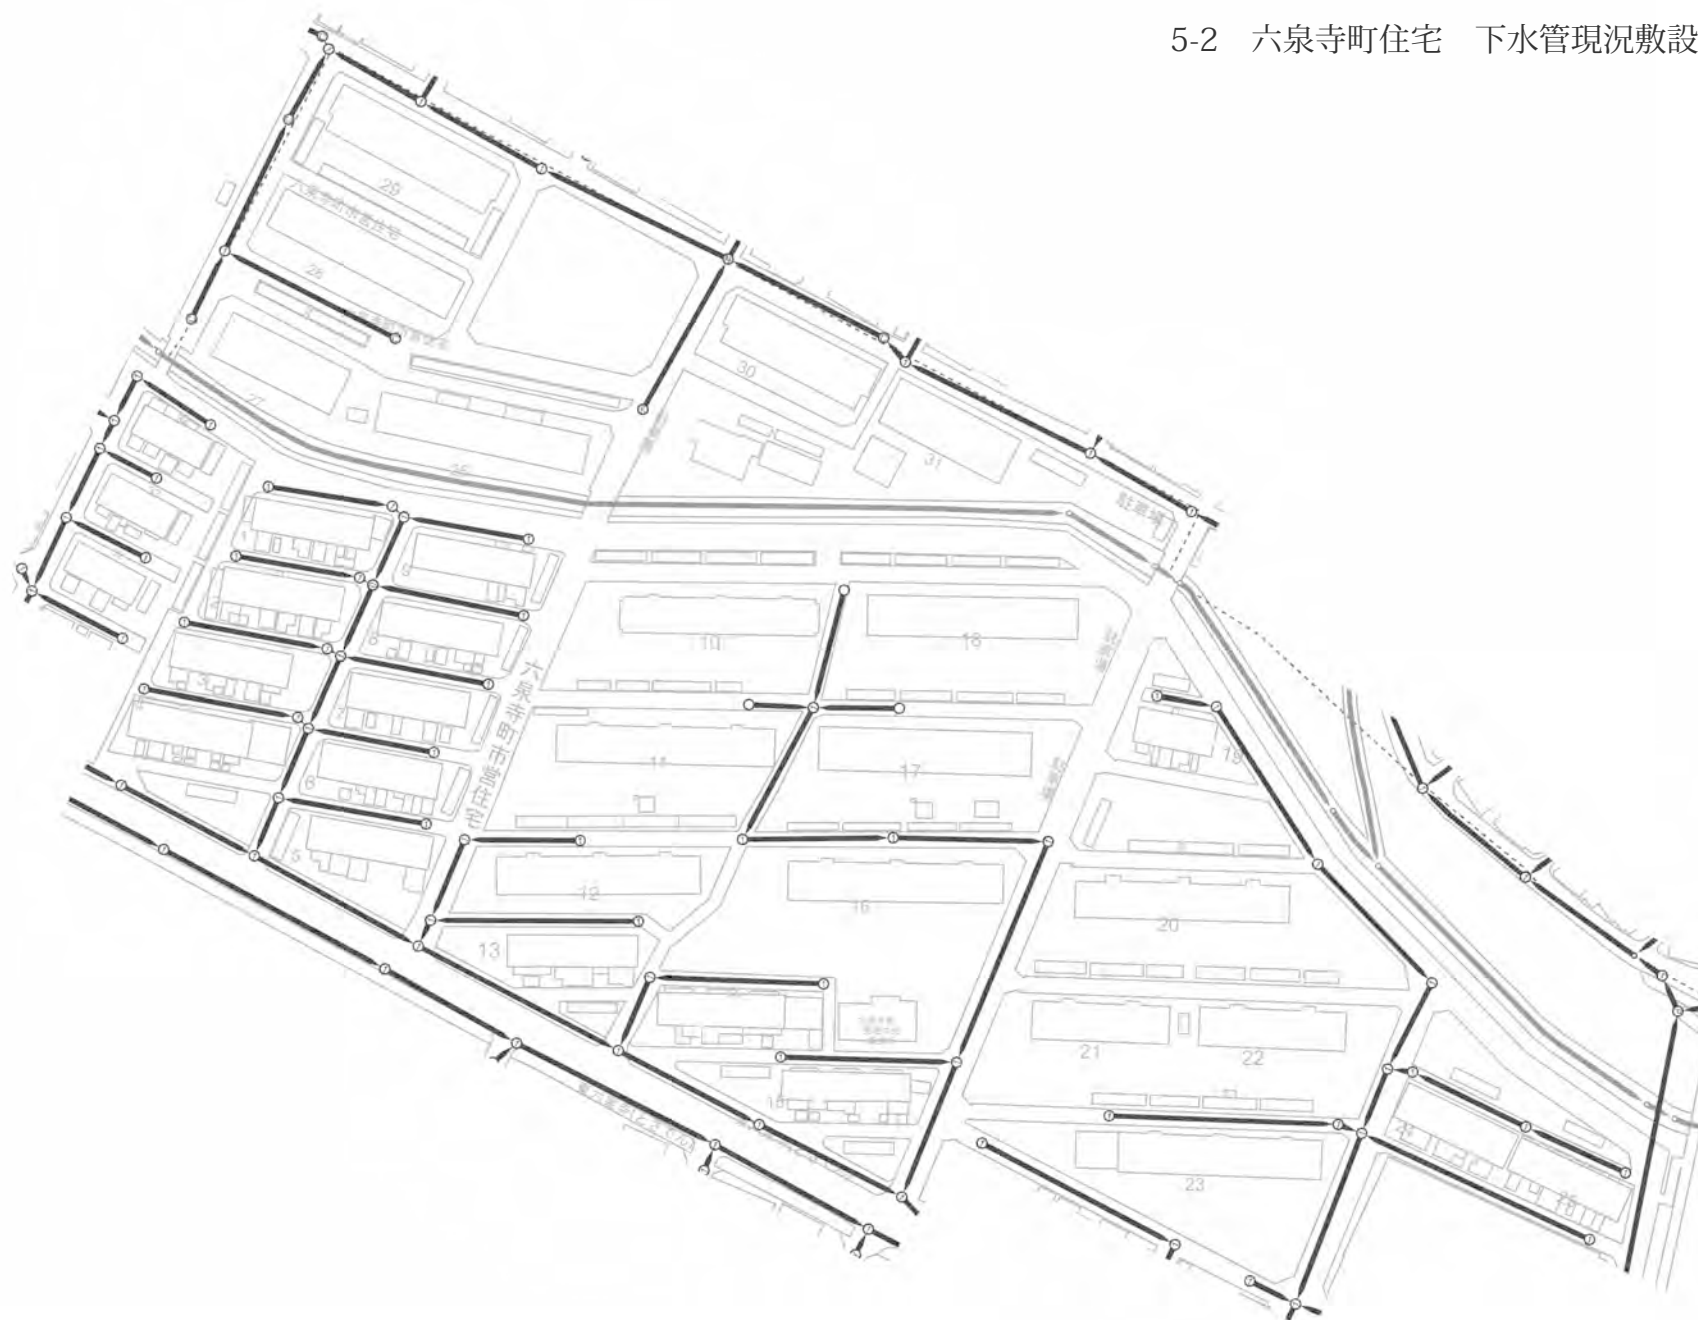



縦1・横1

1:1200



