


配管図
S=100

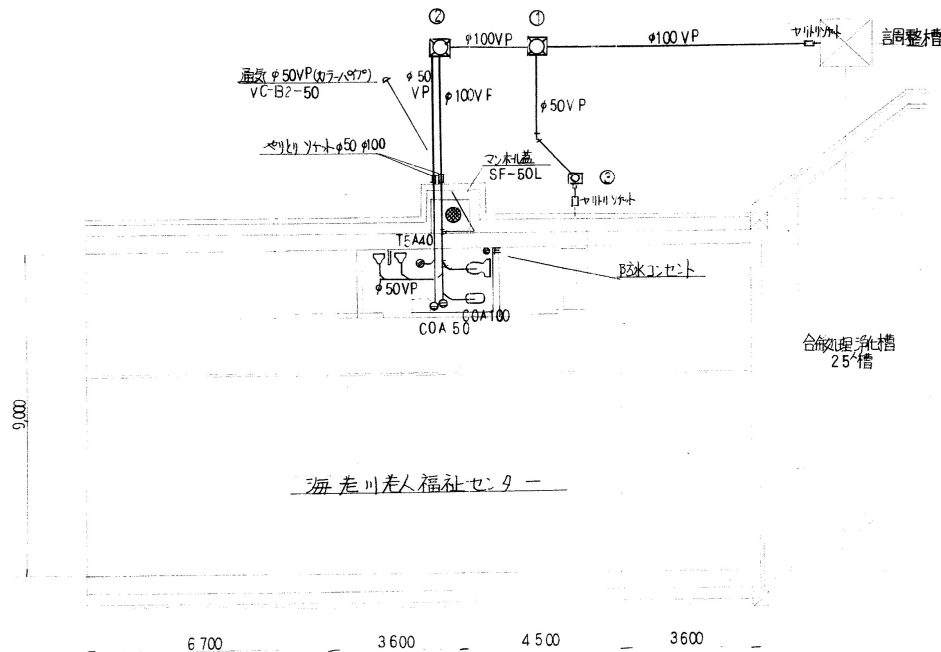

位置図




形状(品番)	衛生器具付属金具表	数量
洋風便器 C420	S517BRJ (右給水)・TCF102	1.0 組
和便器 C750VF	S670B	1.0 組
小便器 U-53	トラップ付・T60P (フラッシュバルブ) 仕切板 A100AY	2.0 組

床土埋込み	種類	仕様	深さ	蓋
排水金物 C0A50・C0A100	① FRP	φ350-150-150	300	SF-36L
排水金物 T5A-40	② ニー	50x100-150	150	---
排水金物 VC-B2-50	③ エンマス	300φt=150.コンクリート	150	TCB150

コンセント：防凍コンセント

保護砂：管上・管底 100^{mm}

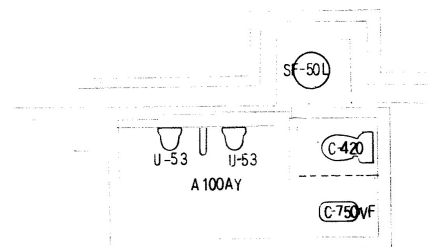

㈱ 藤原工業

工事名

海老川老人福祉センター便所改造工事

縮尺

完成年月日

4年3月7日

図面番号

1/1

