



位置図

S=1:1000

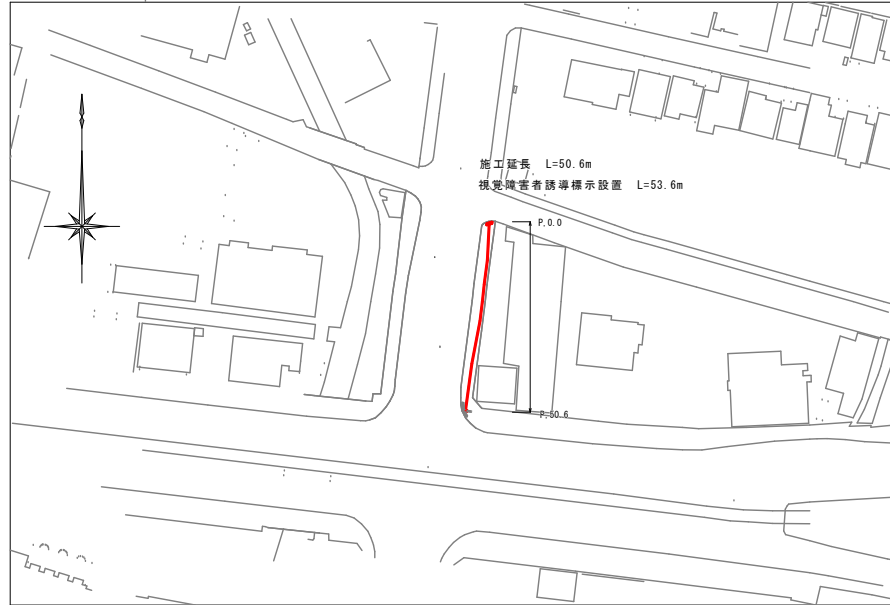

標準断面図

S=1:100


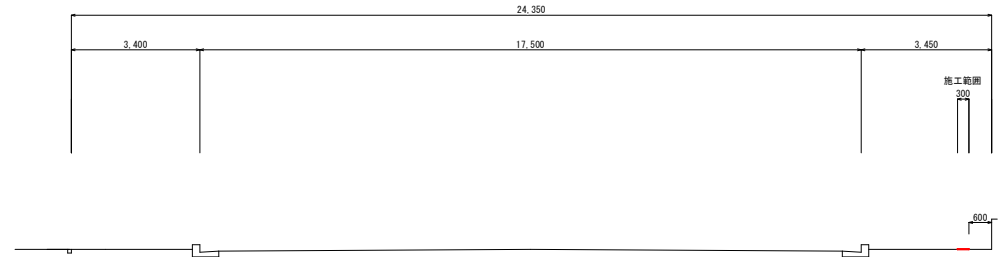


構造図

S=1:10

警告シート（点状シート）


誘導シート（線状シート）

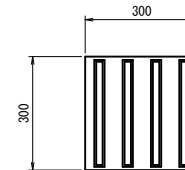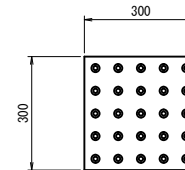

※屈曲部の内角が135度未満となる場合は、警告シートを設置する。

展開図

S=1:200

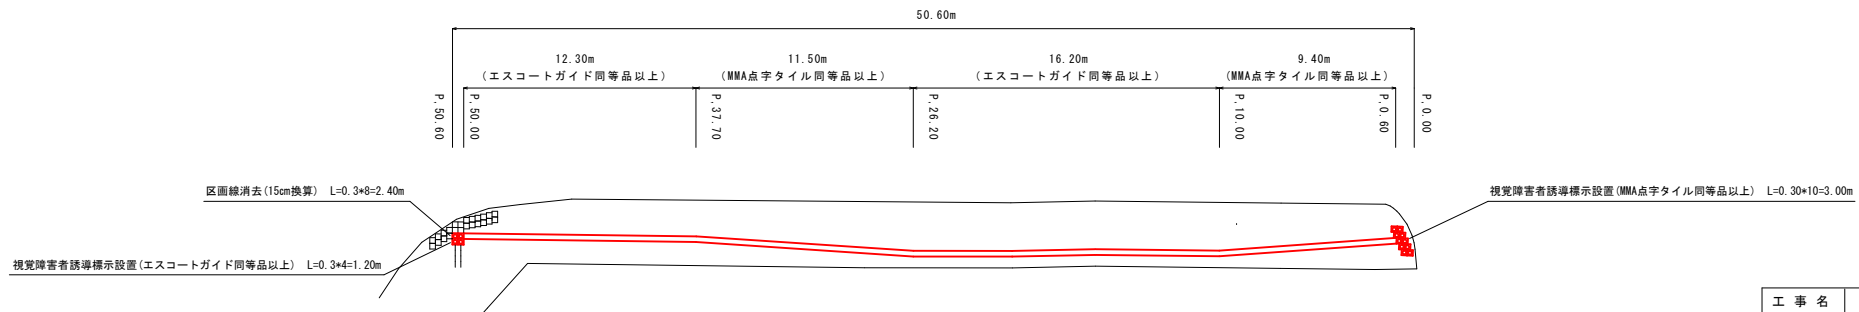

工 事 名	下知38号線視覚障害者誘導標示設置工事			
種 別	位置図, 標準断面図, 構造図, 展開図			1/1 枚
事 業 名		課 長	課長補佐	係 長
令和7年度	R . .			
高知市都市建設部道路維持課				