




平面図 S=1:500

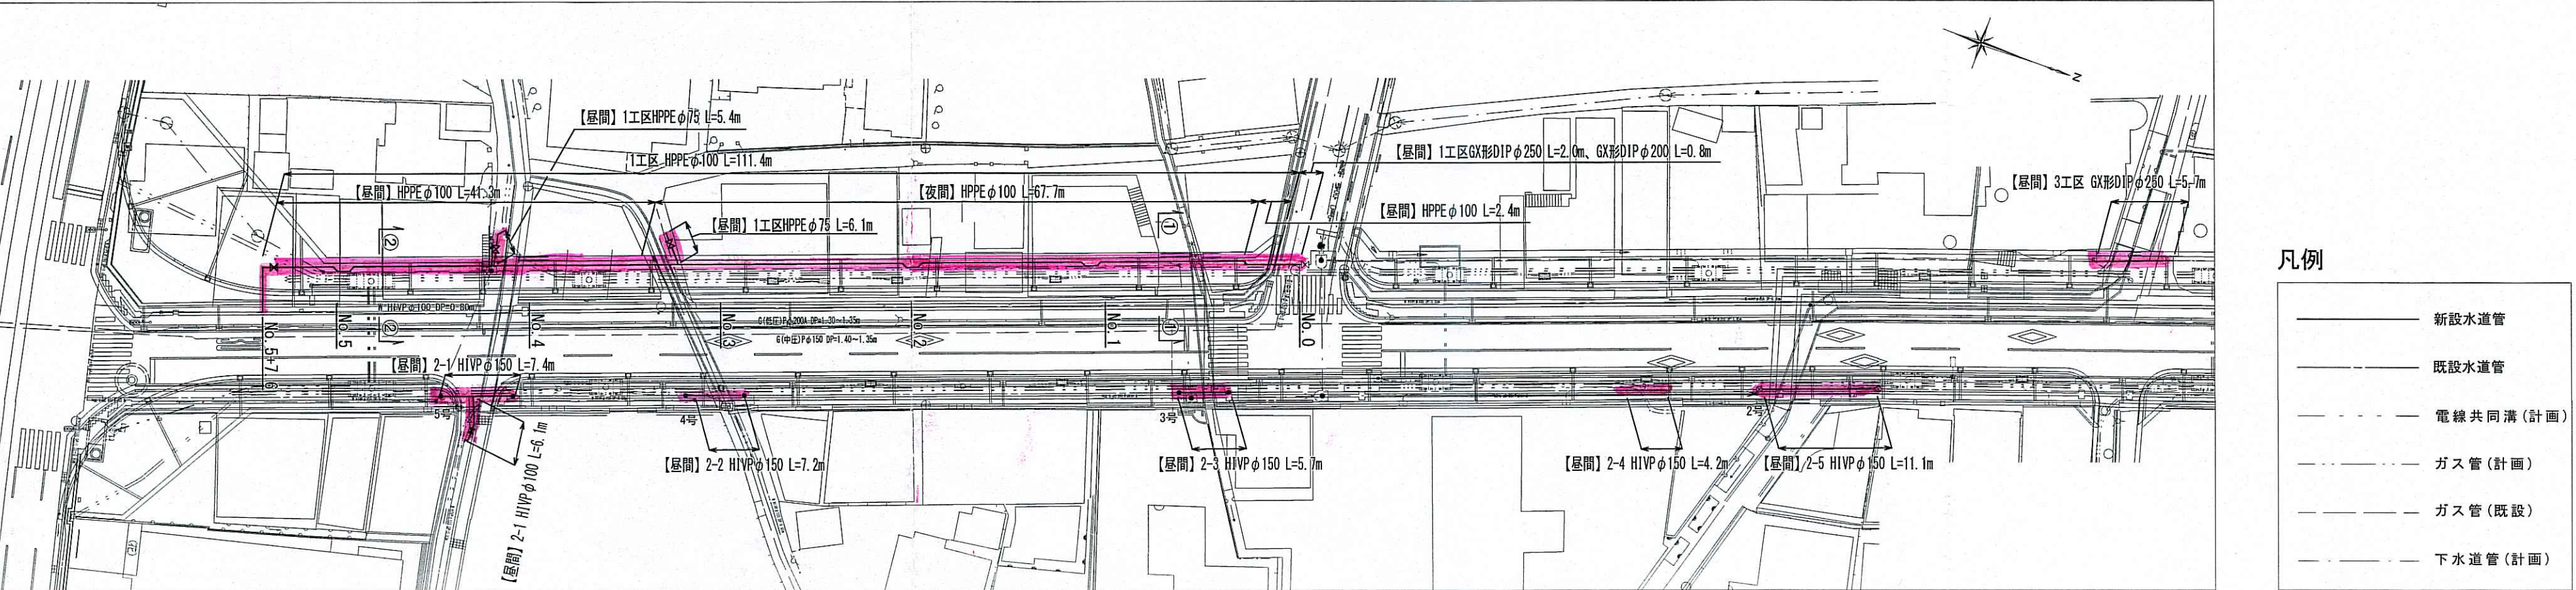

位置図 S=1:2500

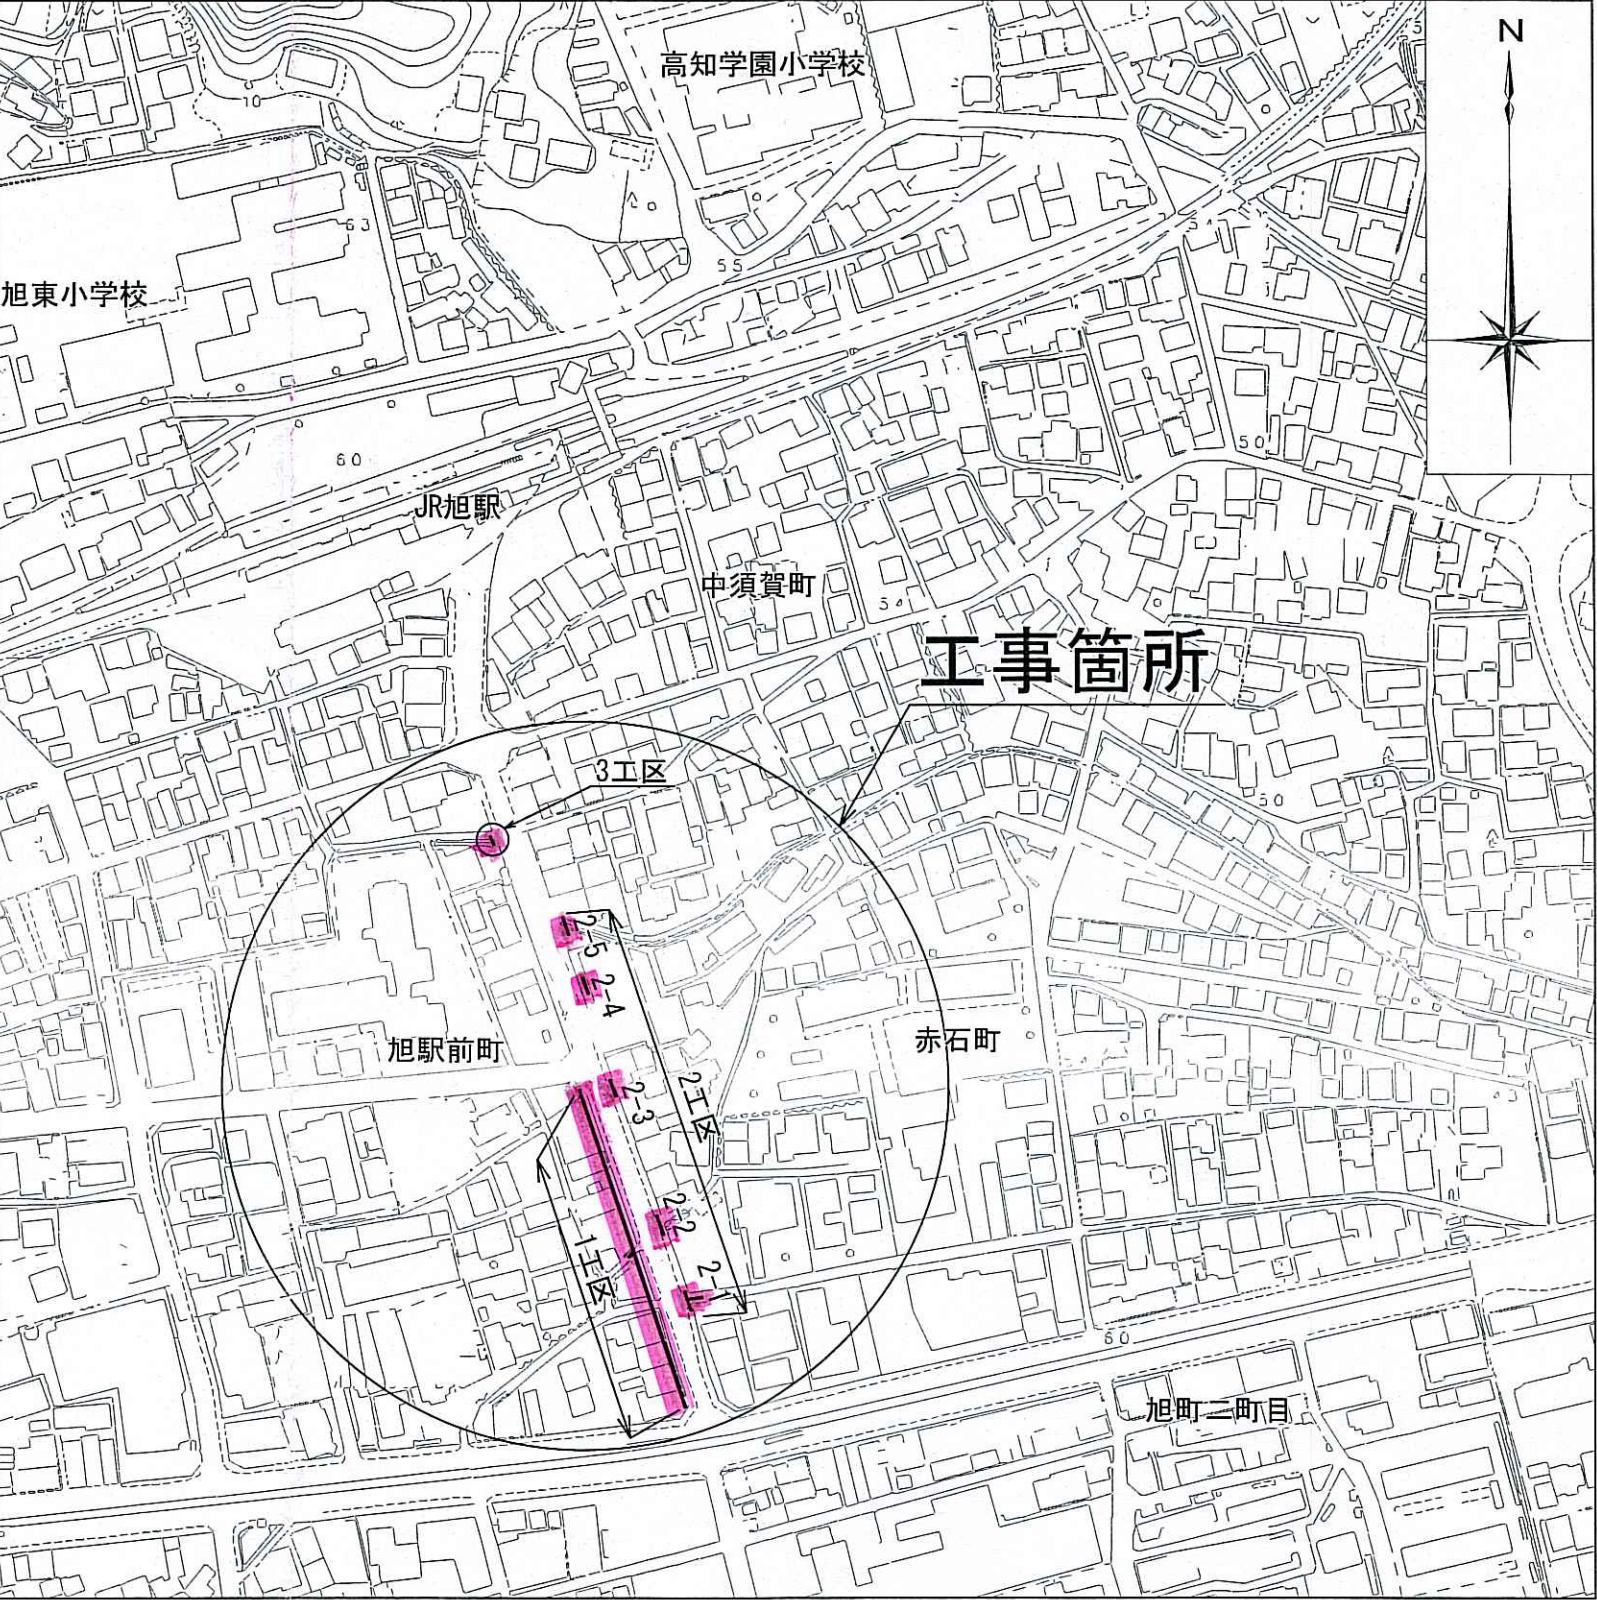



横断図 S=1:50

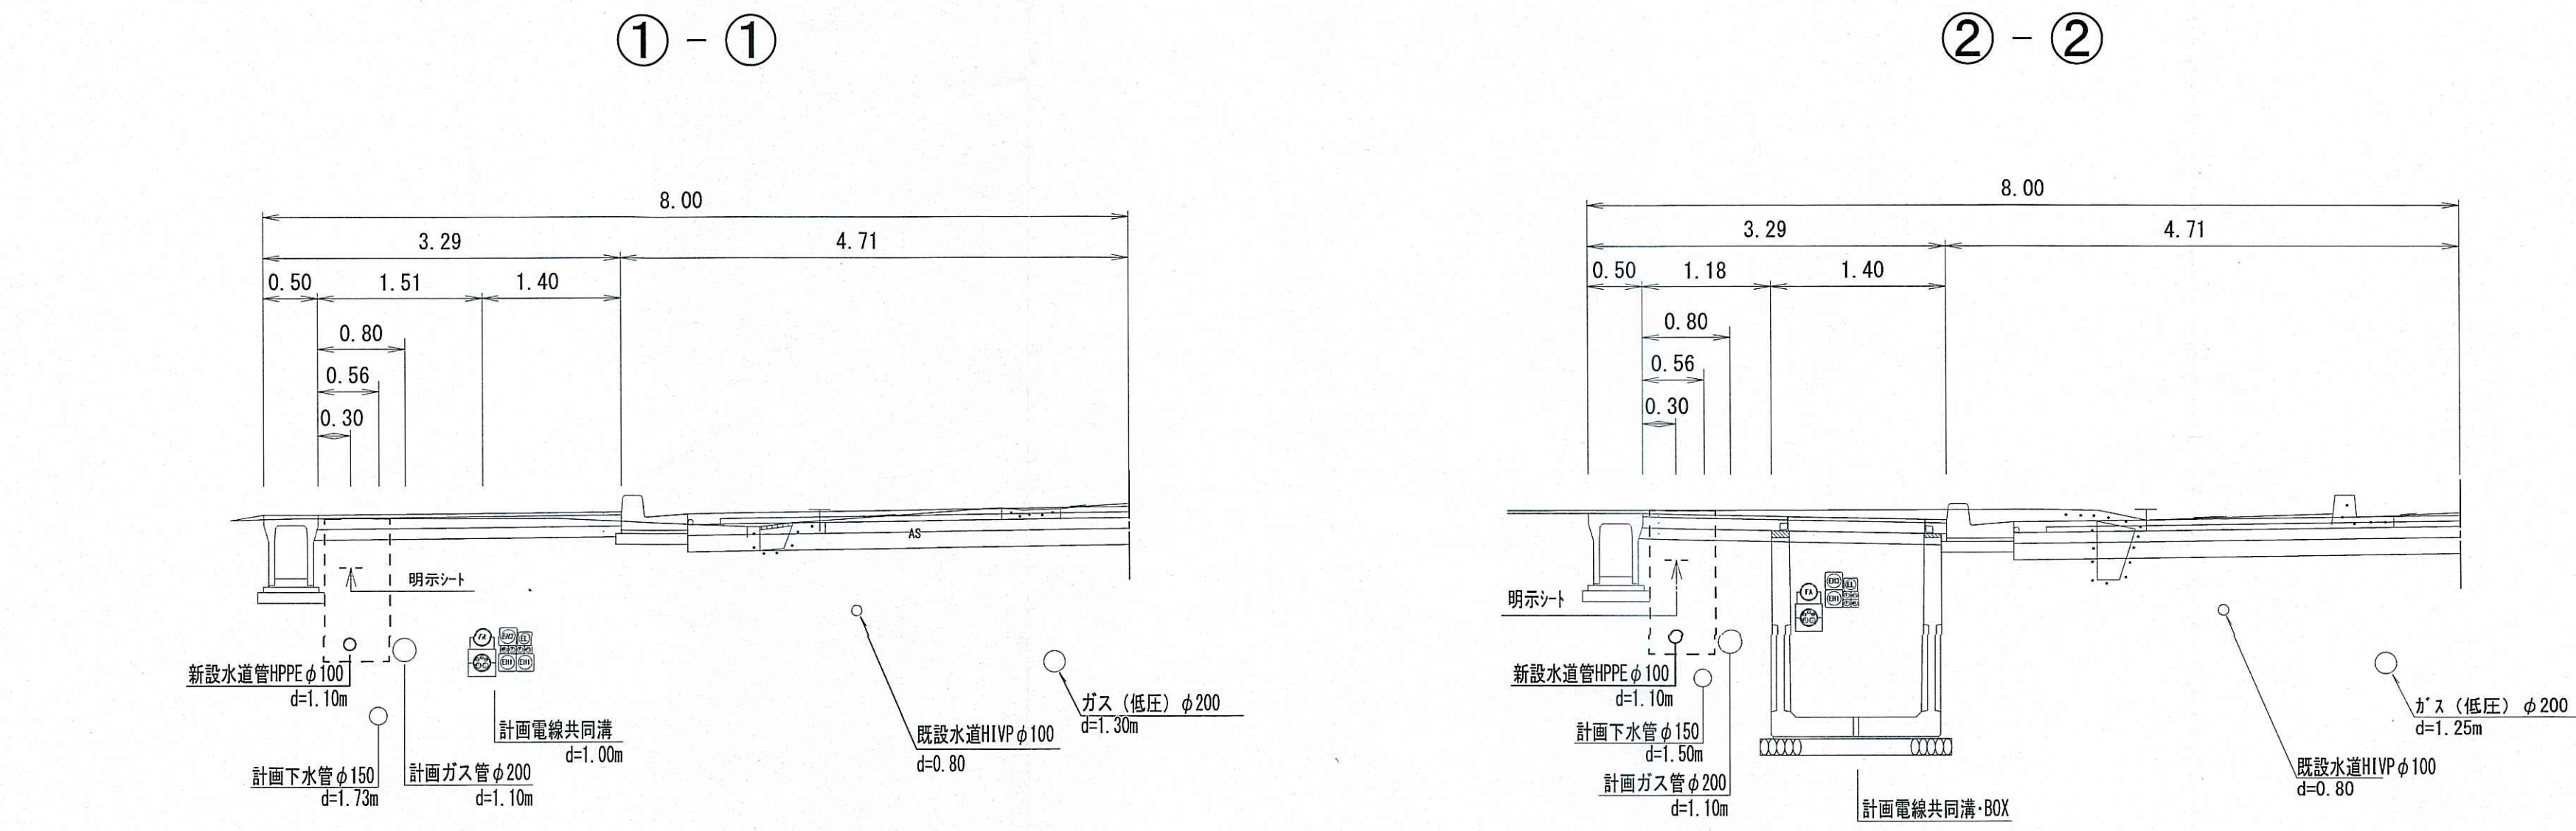


課 長	課長補佐	係 長	設 計
旭駅前町配水管移設工事 (その5)			令和7年度 図 1 / 3
位置図・平面図・横断図			縮 図 示
高知市上下水道局水道整備課			

土工定規図 S=1:Free

※碎石埋戻しについては、平均粒径(D50)が10mm以上かつ
10%粒径が1mm以上の碎石を締固め度90%以上で施工すること。

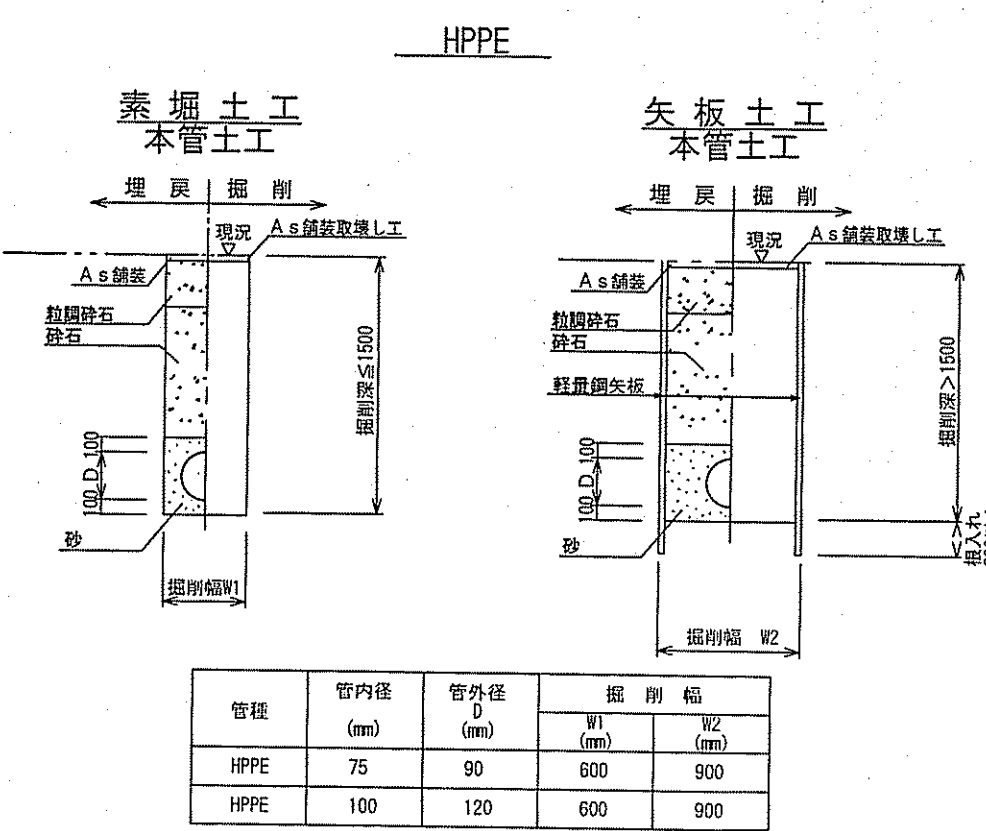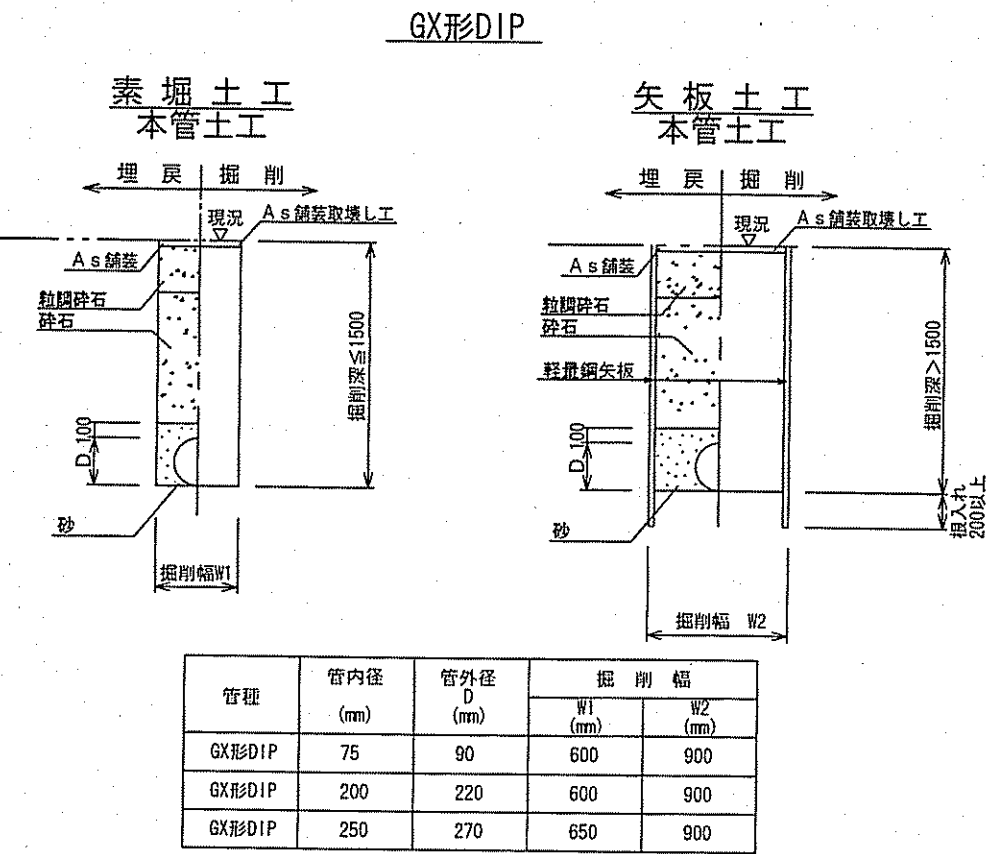


土工図 S=1:30

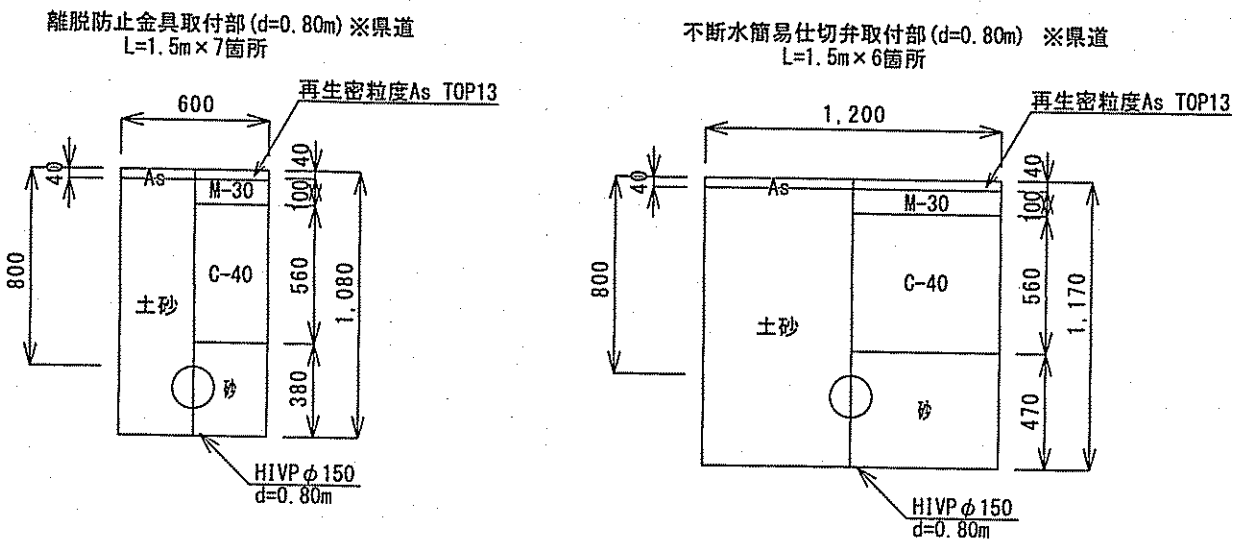

舗装構成図 S=1:Free


舗装幅員4m以上

仮復旧

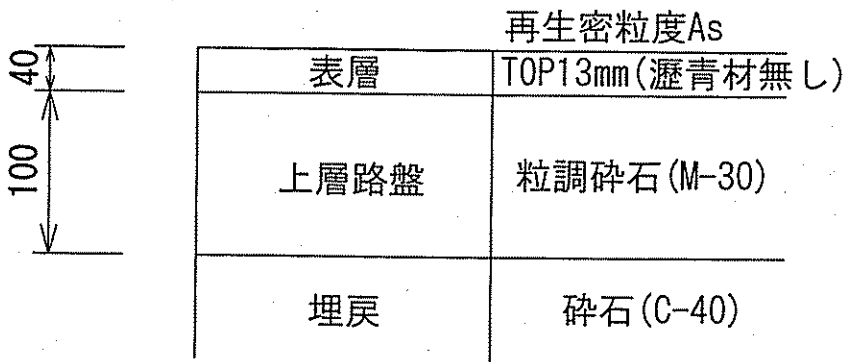


舗装幅員4未満


仮復旧

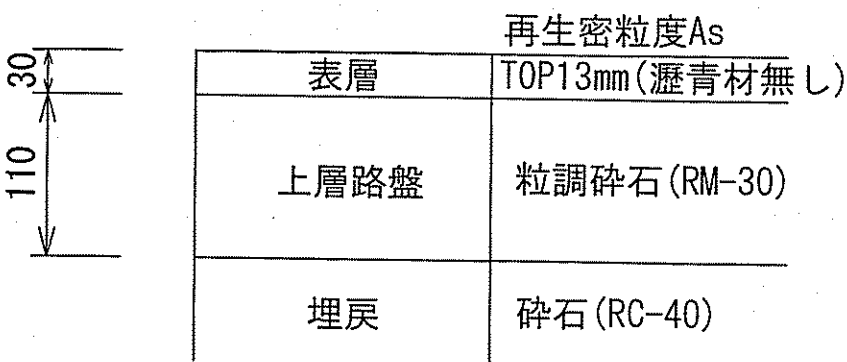


廃止管平面図 S=1:500

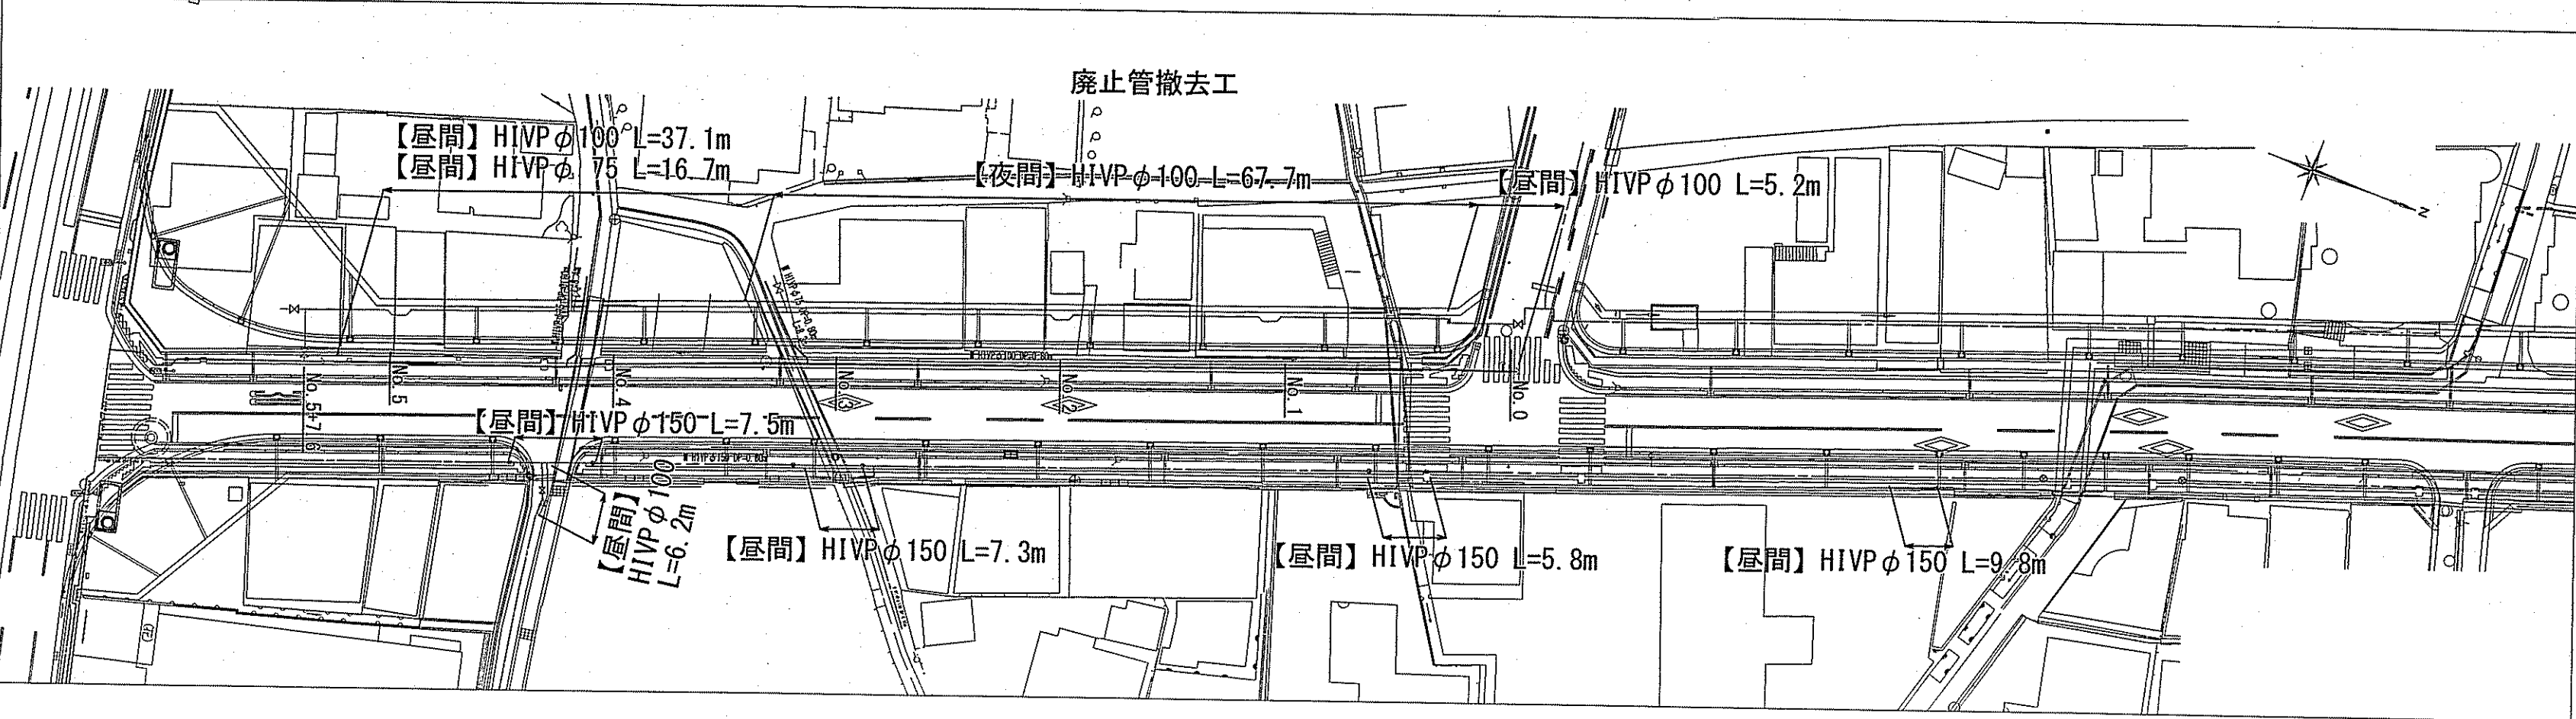


廃止管土工図 S=1:30

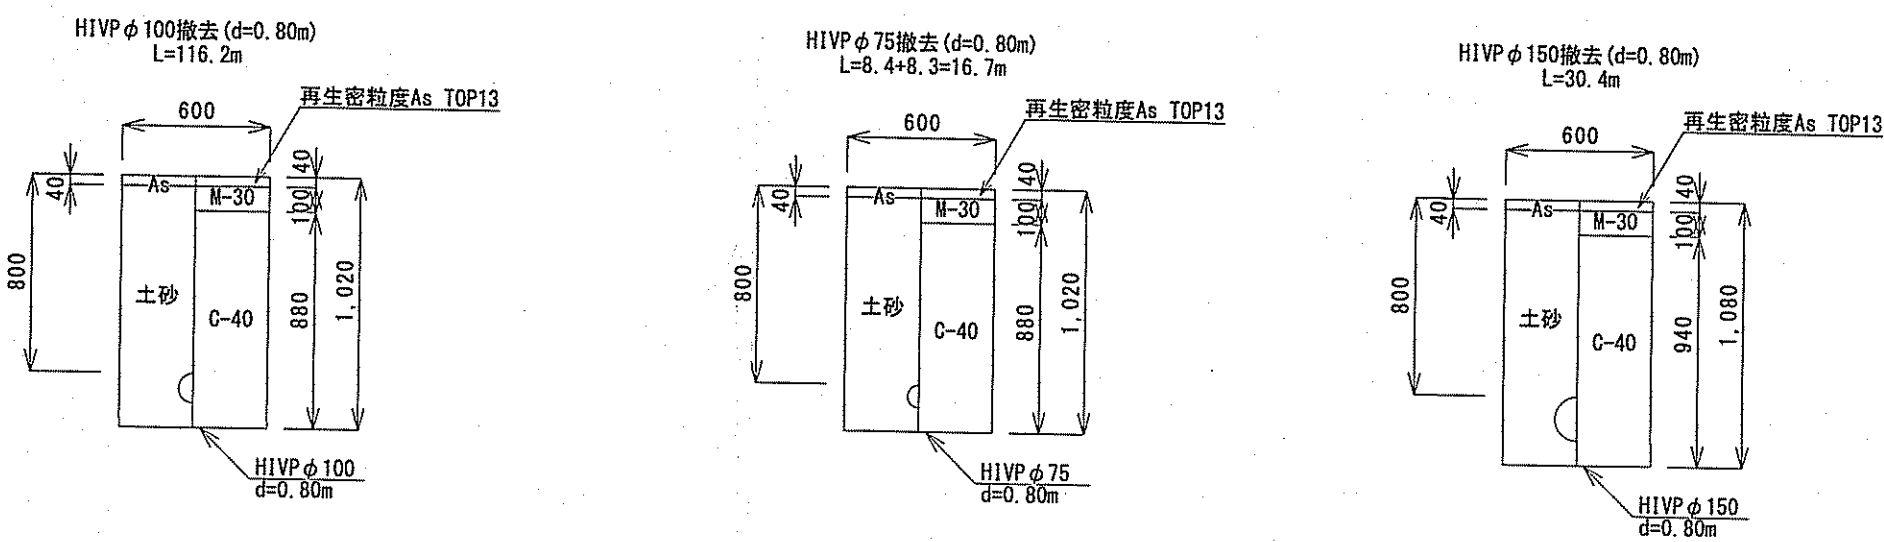

給水切替平面図 S=1:500

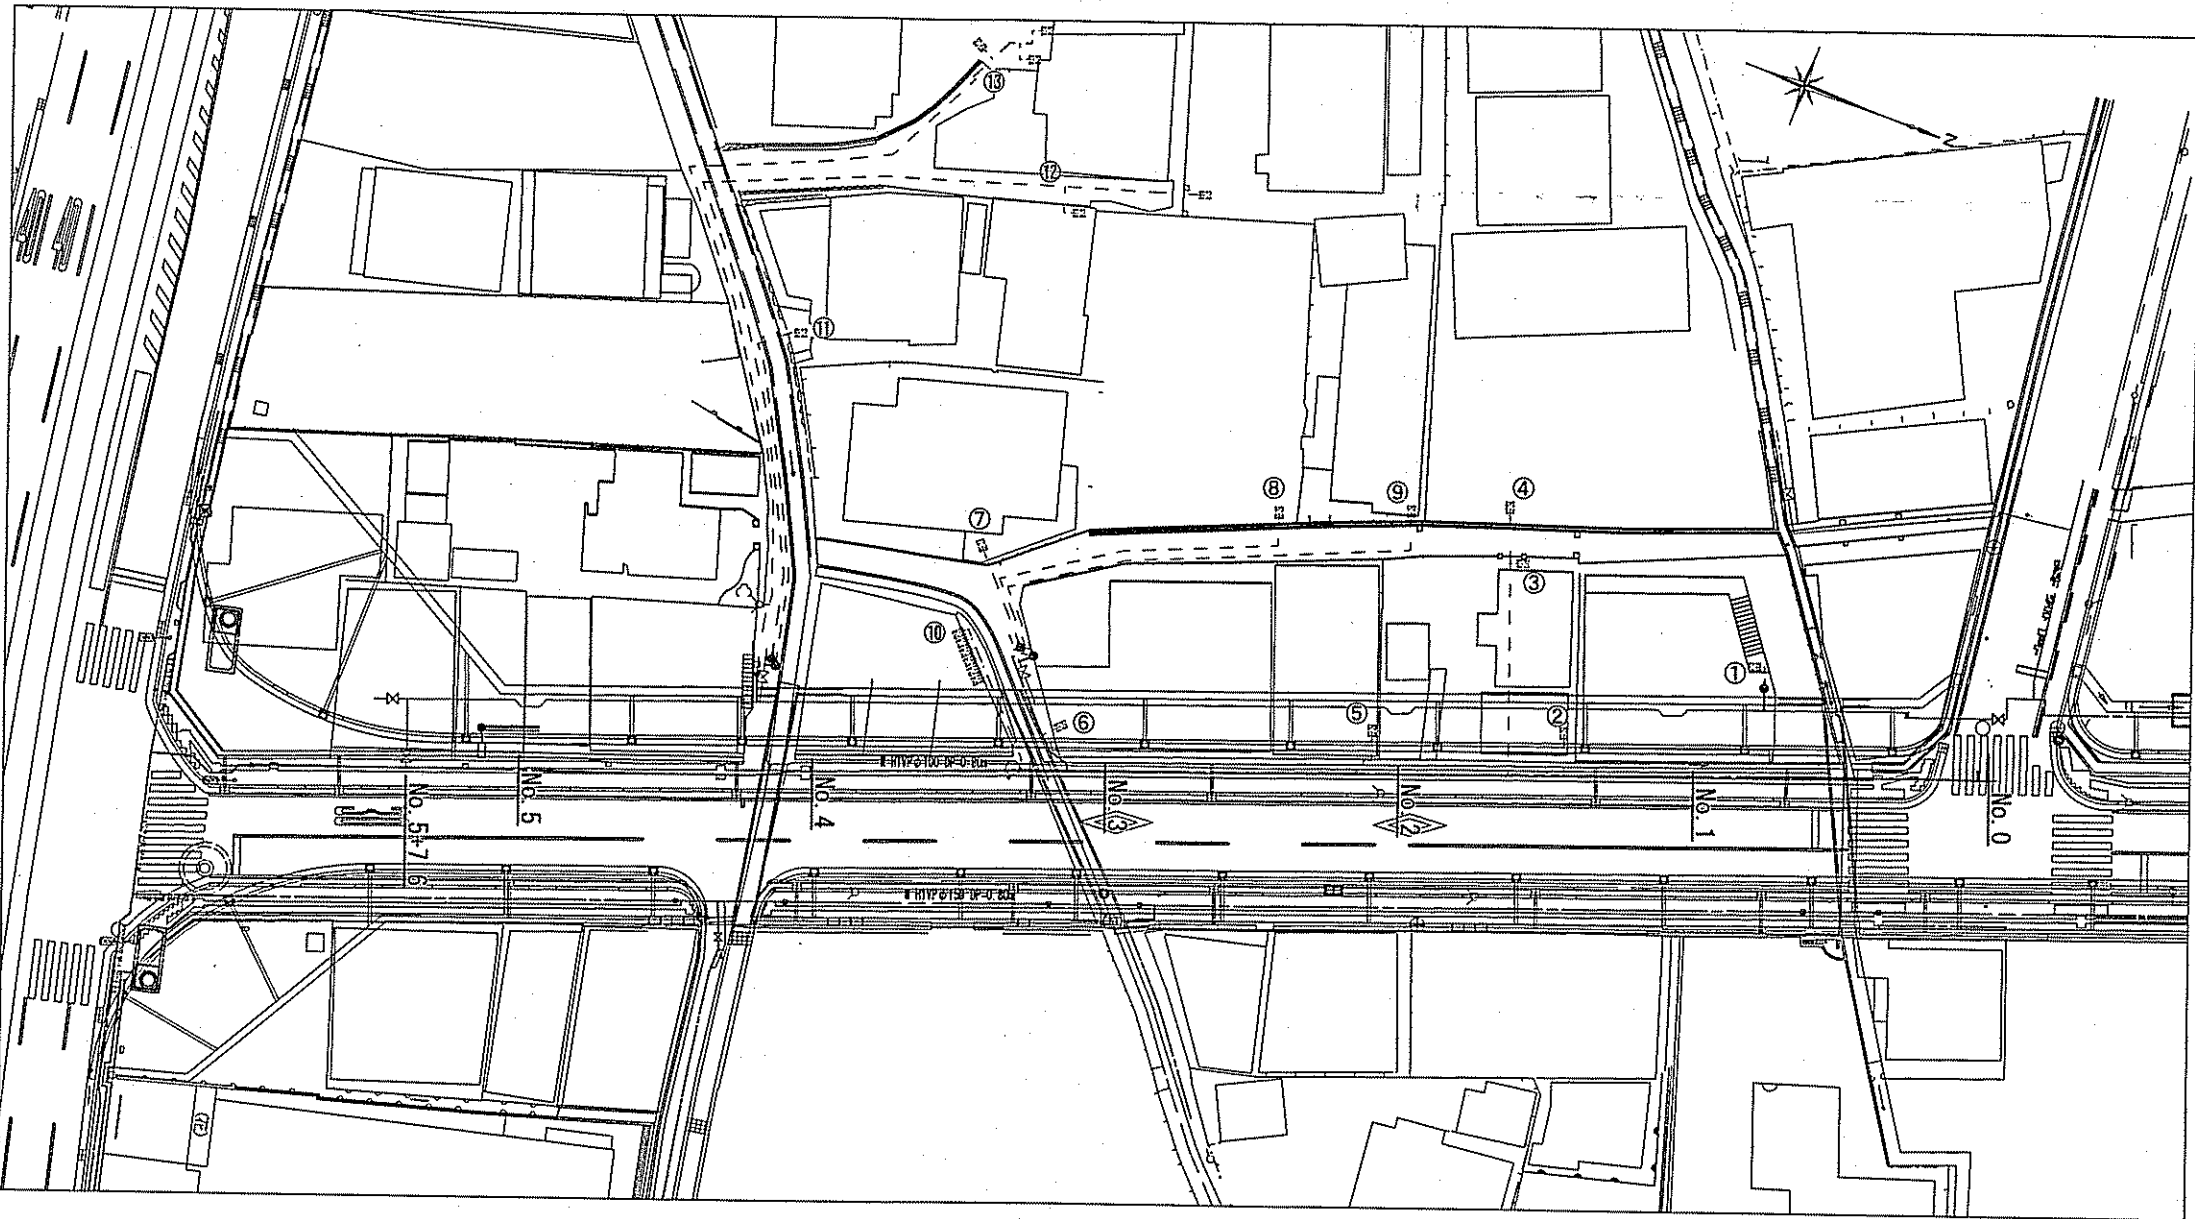

切替標準断面図 S=Free

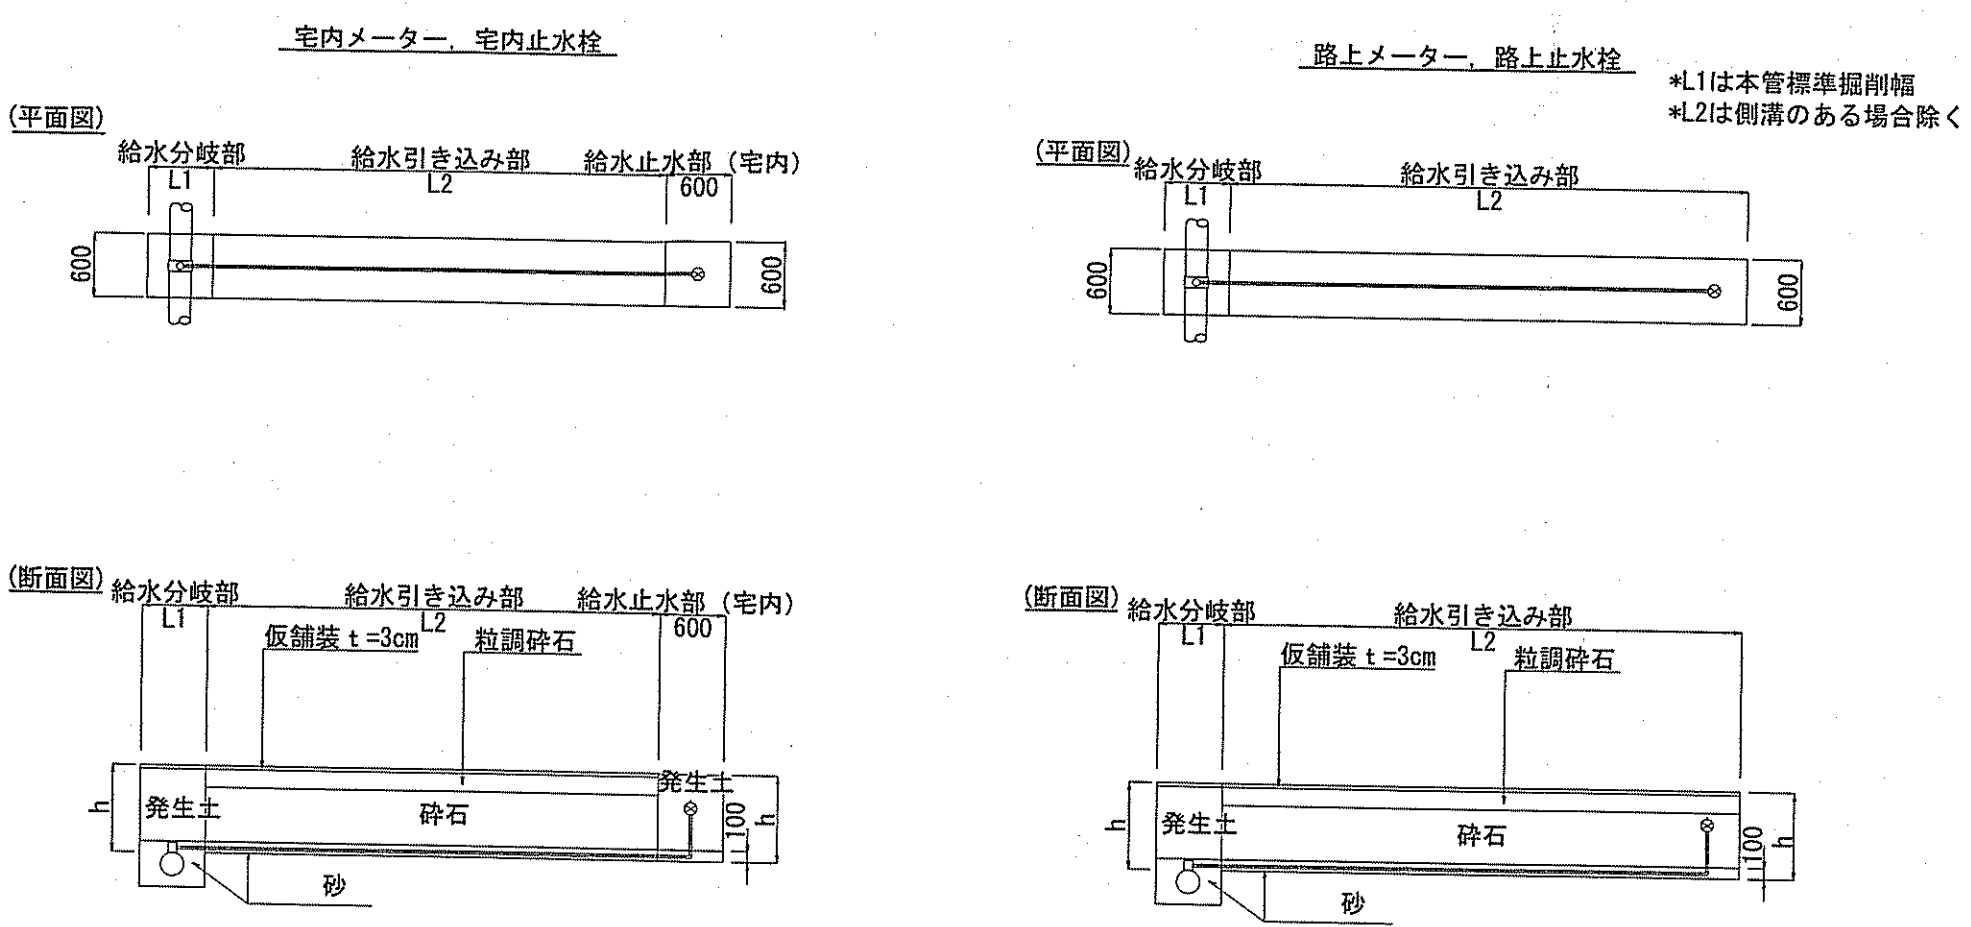

課 長	課長補佐	係 長	設 計
			
旭駅前町配水管移設工事 (その5)			令和7年度 3 / 3
廃止管平面図・廃止管土工図 給水切替平面図・切替標準断面図			縮 尺 図 示
高知市上下水道局水道整備課			