



高知広域都市計画総括図（1/1）

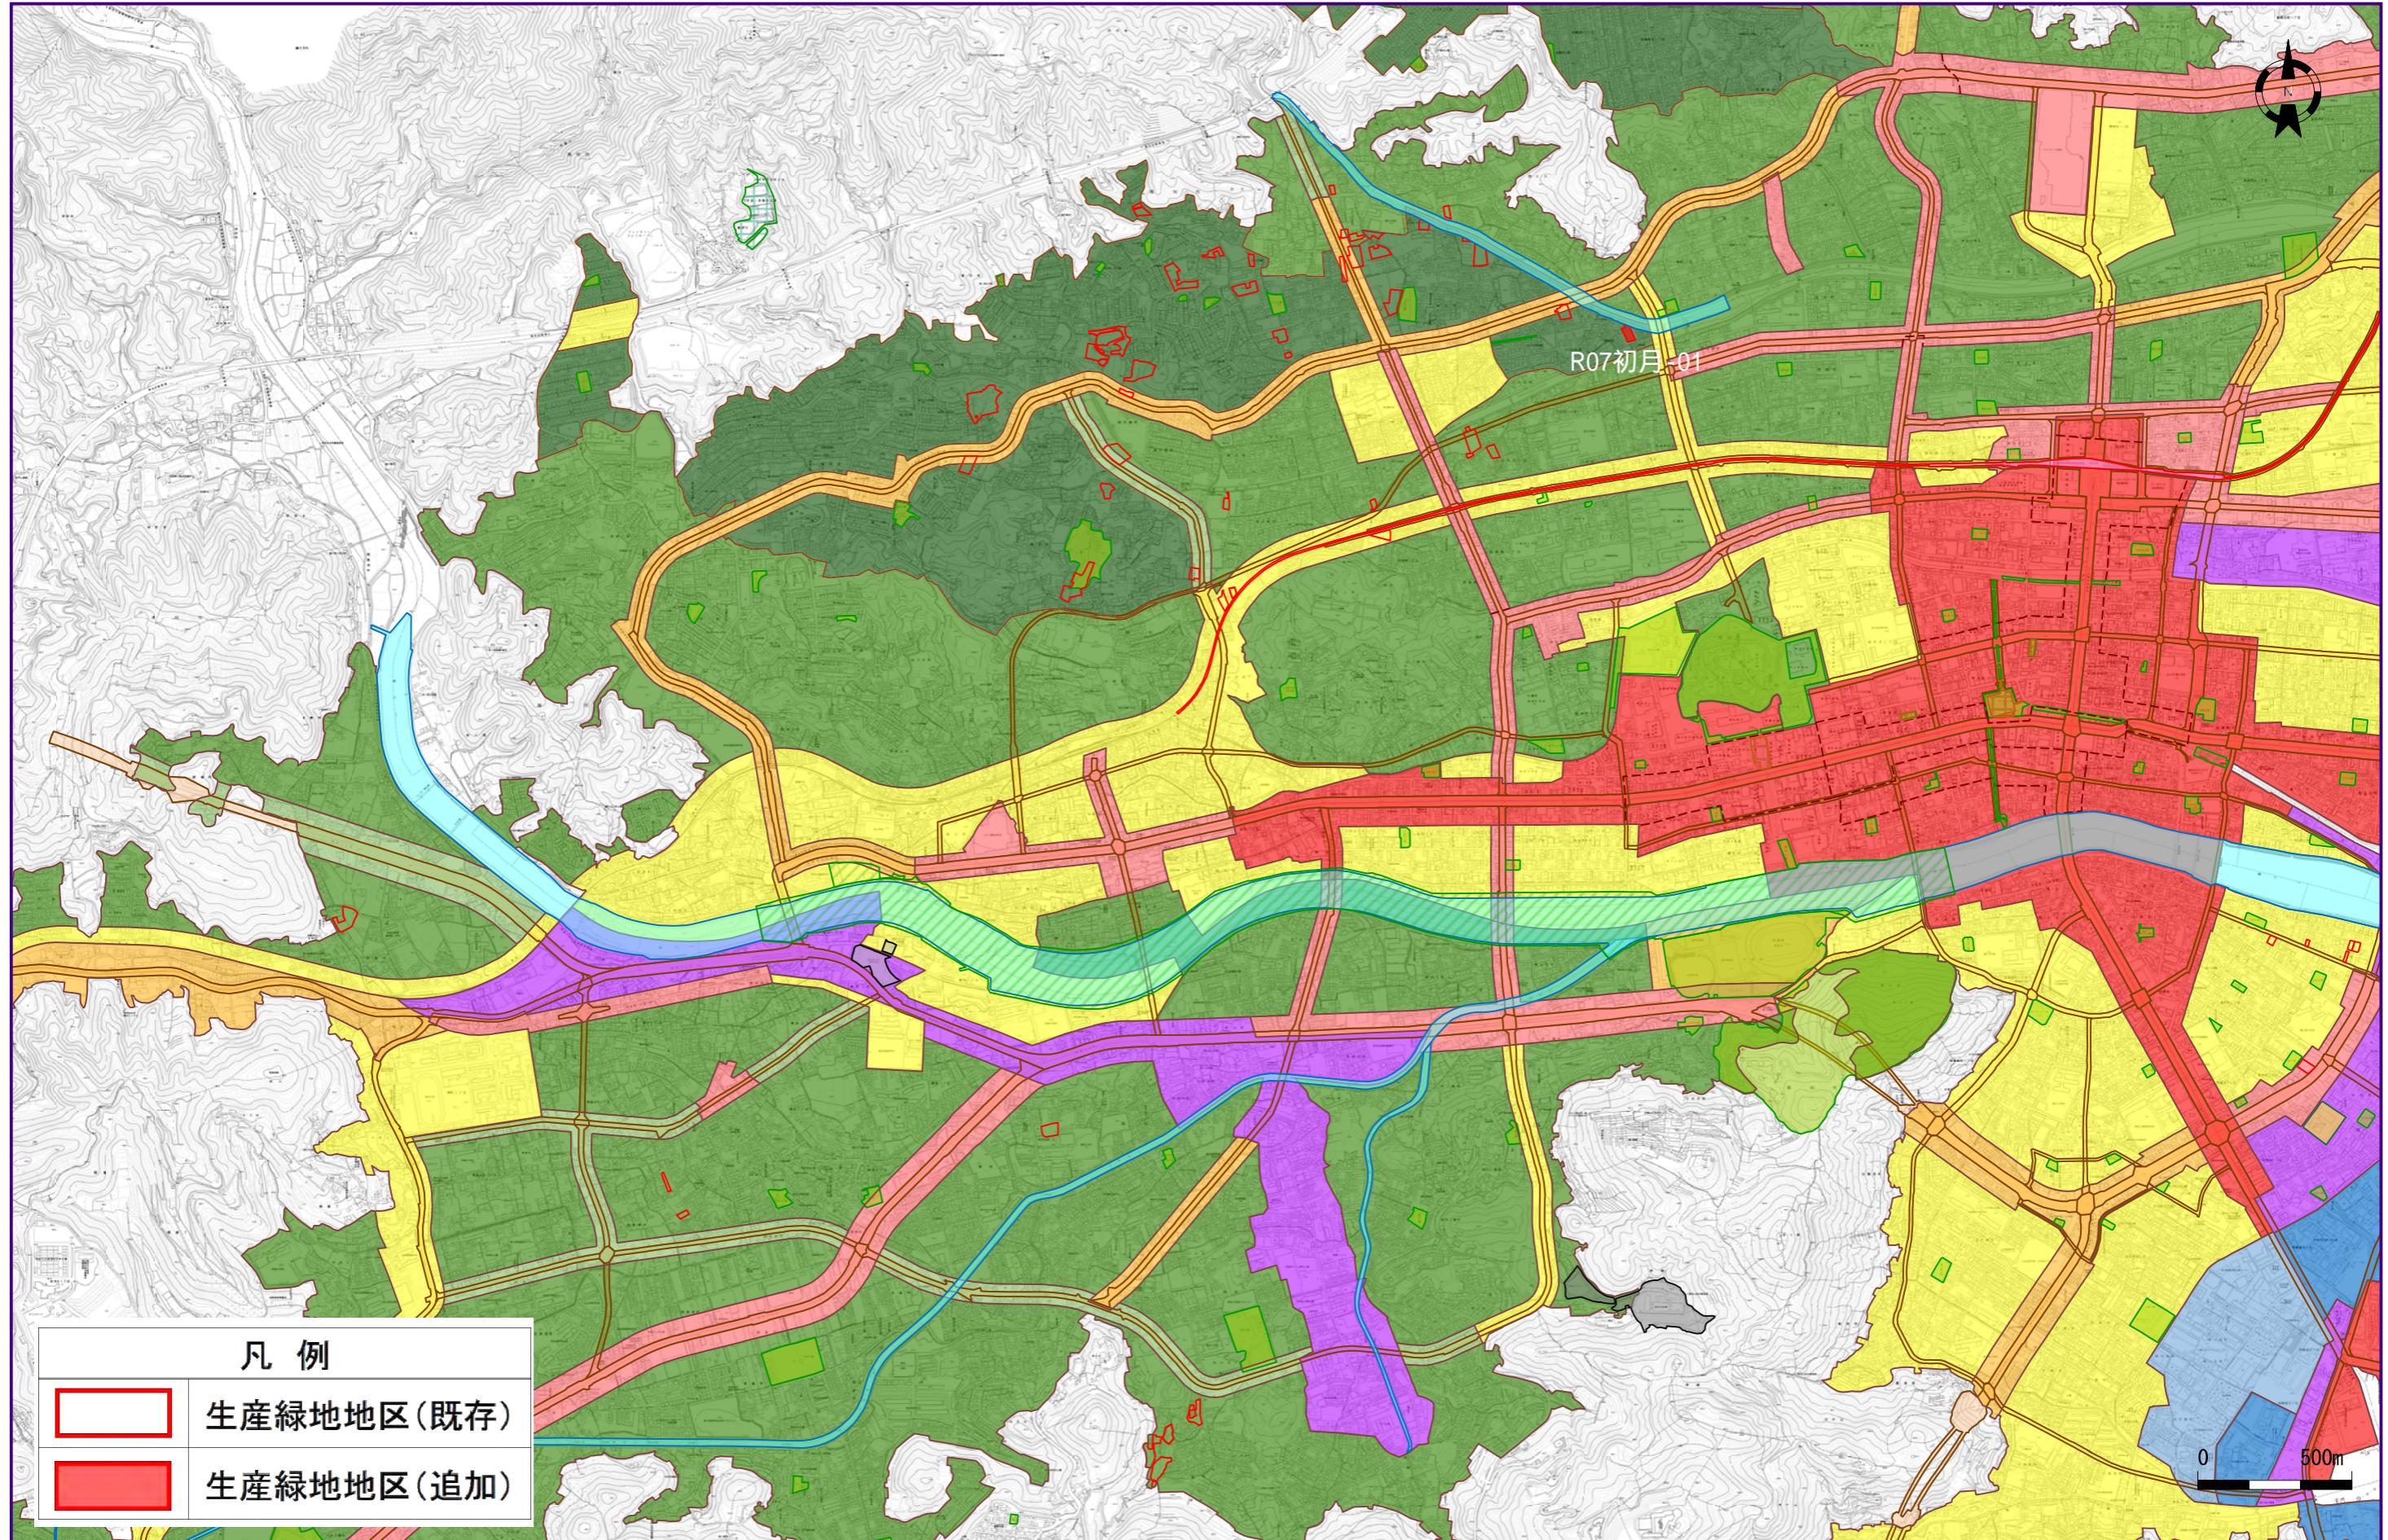

S=1/20000

新旧対照図（1/2）

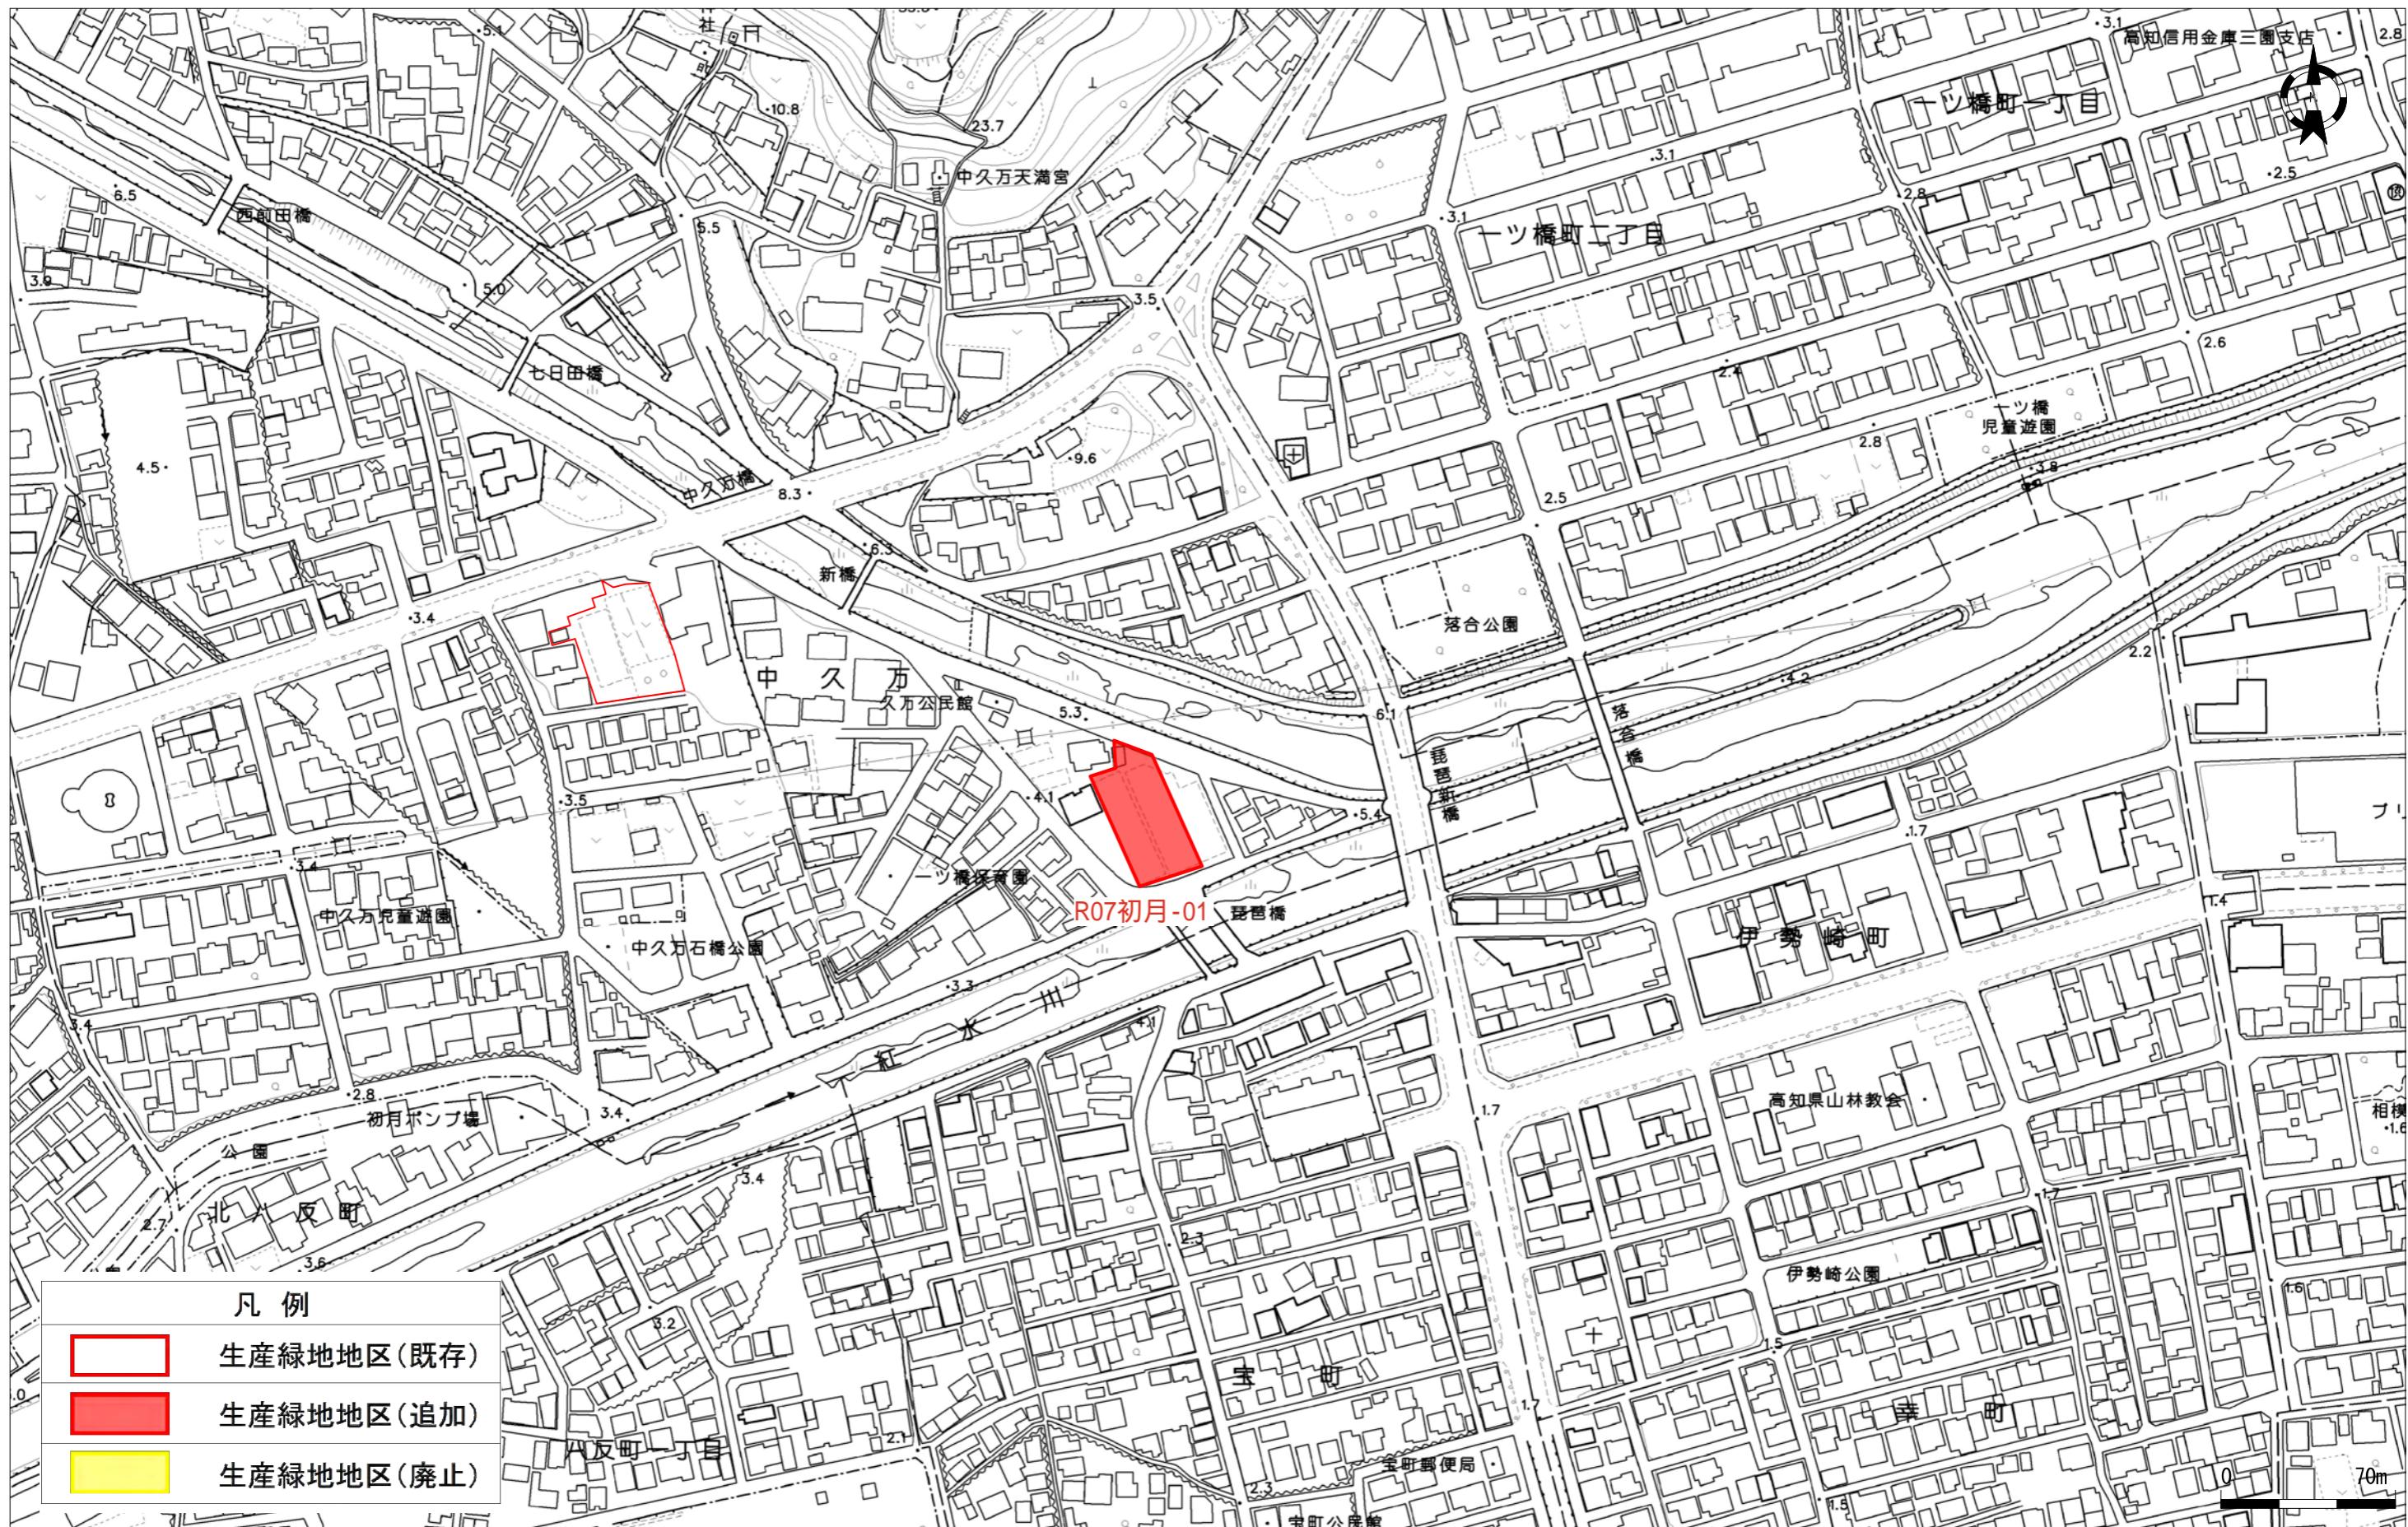

凡例

- 生産緑地地区(既存)
- 生産緑地地区(追加)
- 生産緑地地区(廃止)

S=1/2500

新旧対照図 (2 / 2)



S=1/2500