



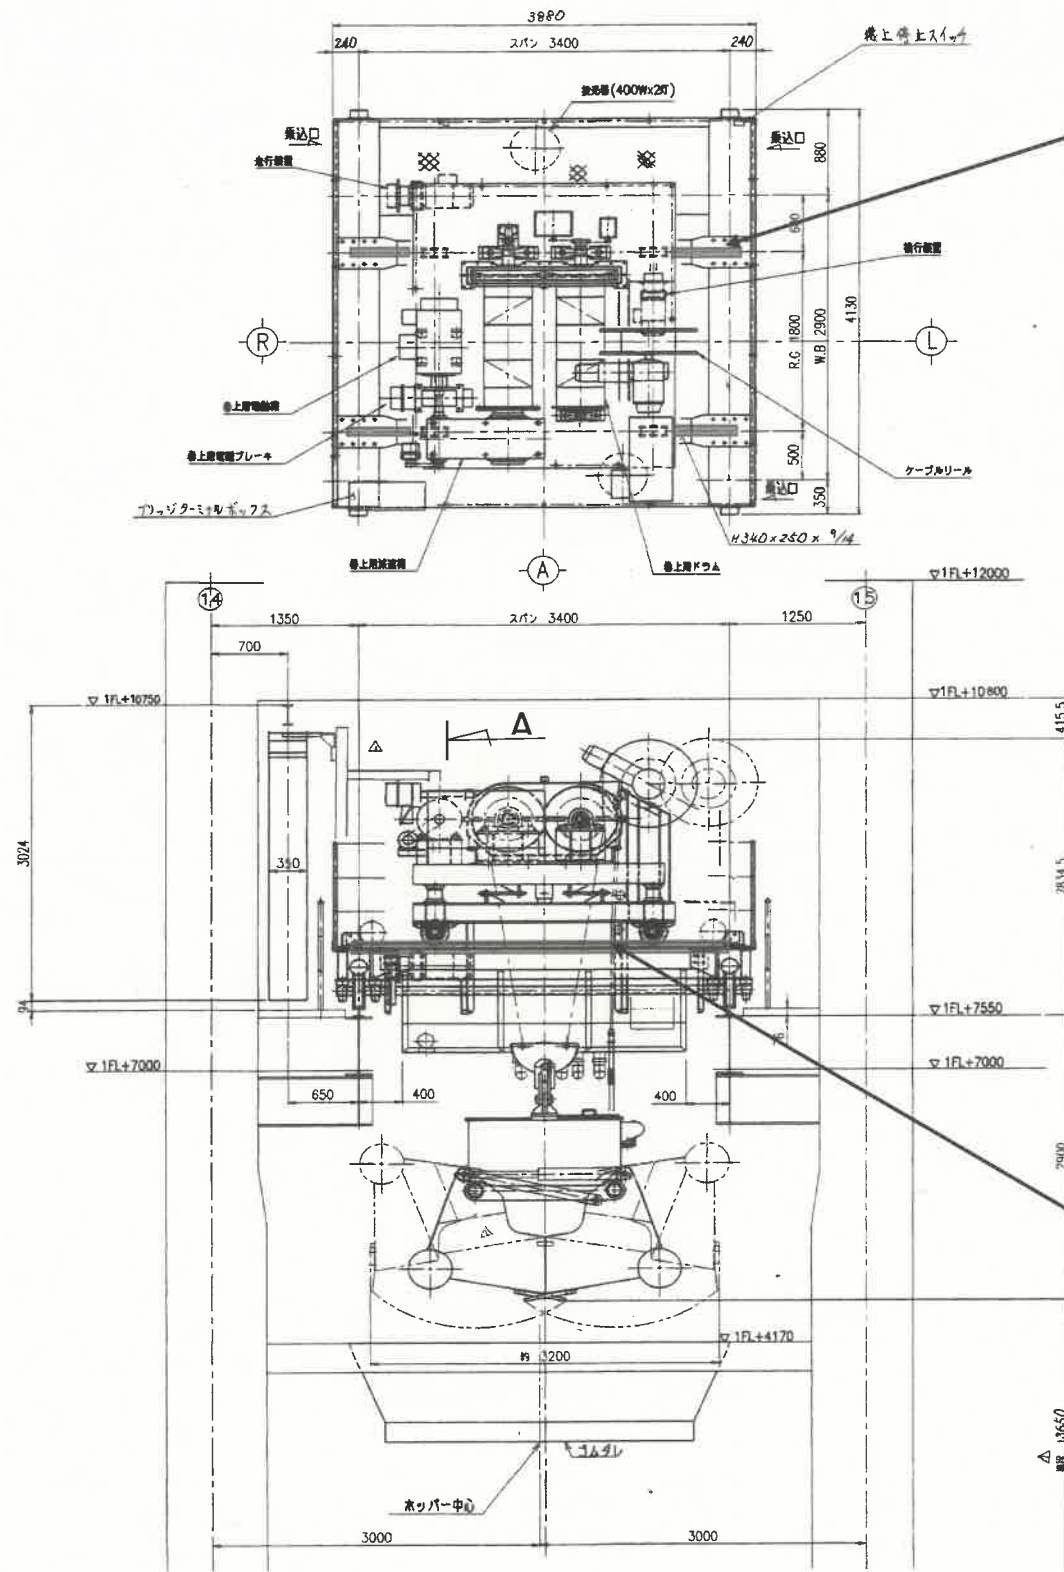


更新対象
横行レール

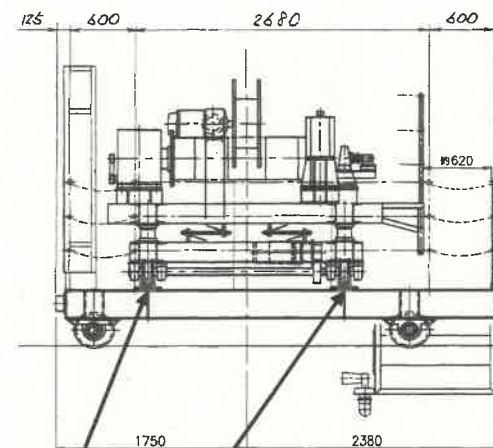

更新対象
横行レール

仕様	
形式	グラブバケット付 屋内天井走行クレーン
数量	1 基
定格荷重	2.0 ^t (1.0 ^t /m ² × 2.0 ^m)
吊上荷重	4.9 ^t (定格荷重 2.0 ^t + バケット自重 2.9 ^t)
揚程	13.65 m
スパン	3.4m
バケット	バケット内 約 7.5 ^m 11kW 連続
	バケット底 約 12.0 ^m
巻上	0.667m/sec (40m/min) 45kW 連続
横行	0.417m/sec (25m/min) 2.2kW 連続
走行	1.0m/sec (60m/min) 5.5kW 連続
一次電源	AC440V 3相 60Hz
走行レール	22Kg/mレール
ワイヤロープ	JIS G3525 6×F1 (29) B種
	普通Zヨリ および Sヨリ φ12.5 4本用
給電方式	横行 カーデンケーブル方式
	走行 カーデンケーブル方式
	バケット ケーブルリール方式
ブレーキ	巻上 電磁ブレーキ
	横行 電磁ブレーキ (電動機内蔵)
	走行 電磁ブレーキ (電動機内蔵)

設計	池野 精査 北村 係長 原 副工場長 富田 工場長 戸握
名	令和7年度 設計 令和7年11月
称	高知市清掃工場No.1灰クレーン横行レール更新工事 図番 4/5
	No.1灰クレーン全体図 縮尺 ー
	高知市清掃工場

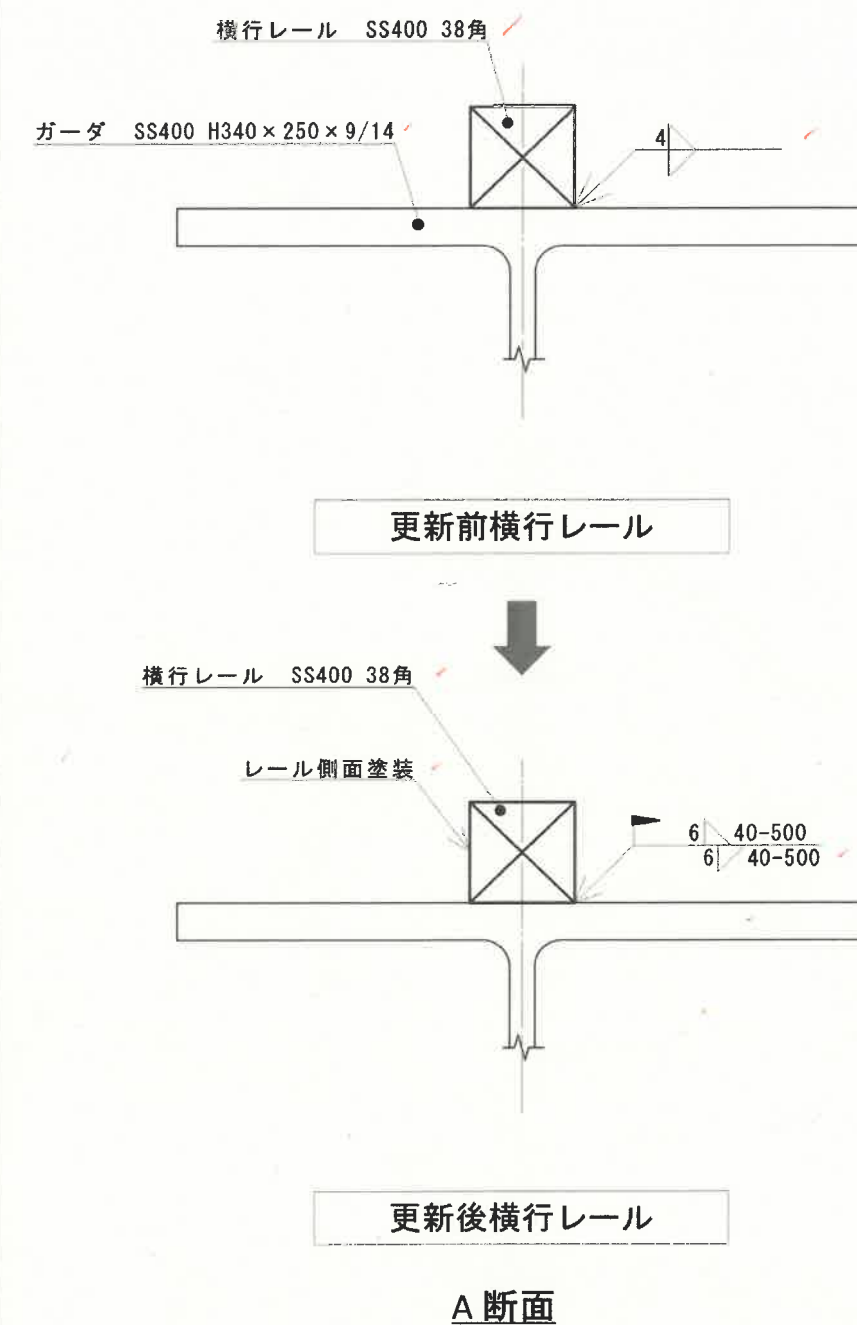

設計		精査		係長		副工場長				工場長	
令和7年度					設計		令和7年11月				
名称	高知市清掃工場No.1灰クレーン横行レール更新工事									図番	5/5
	ガーダ・横行レール詳細図									縮尺	—
高知市清掃工場											