


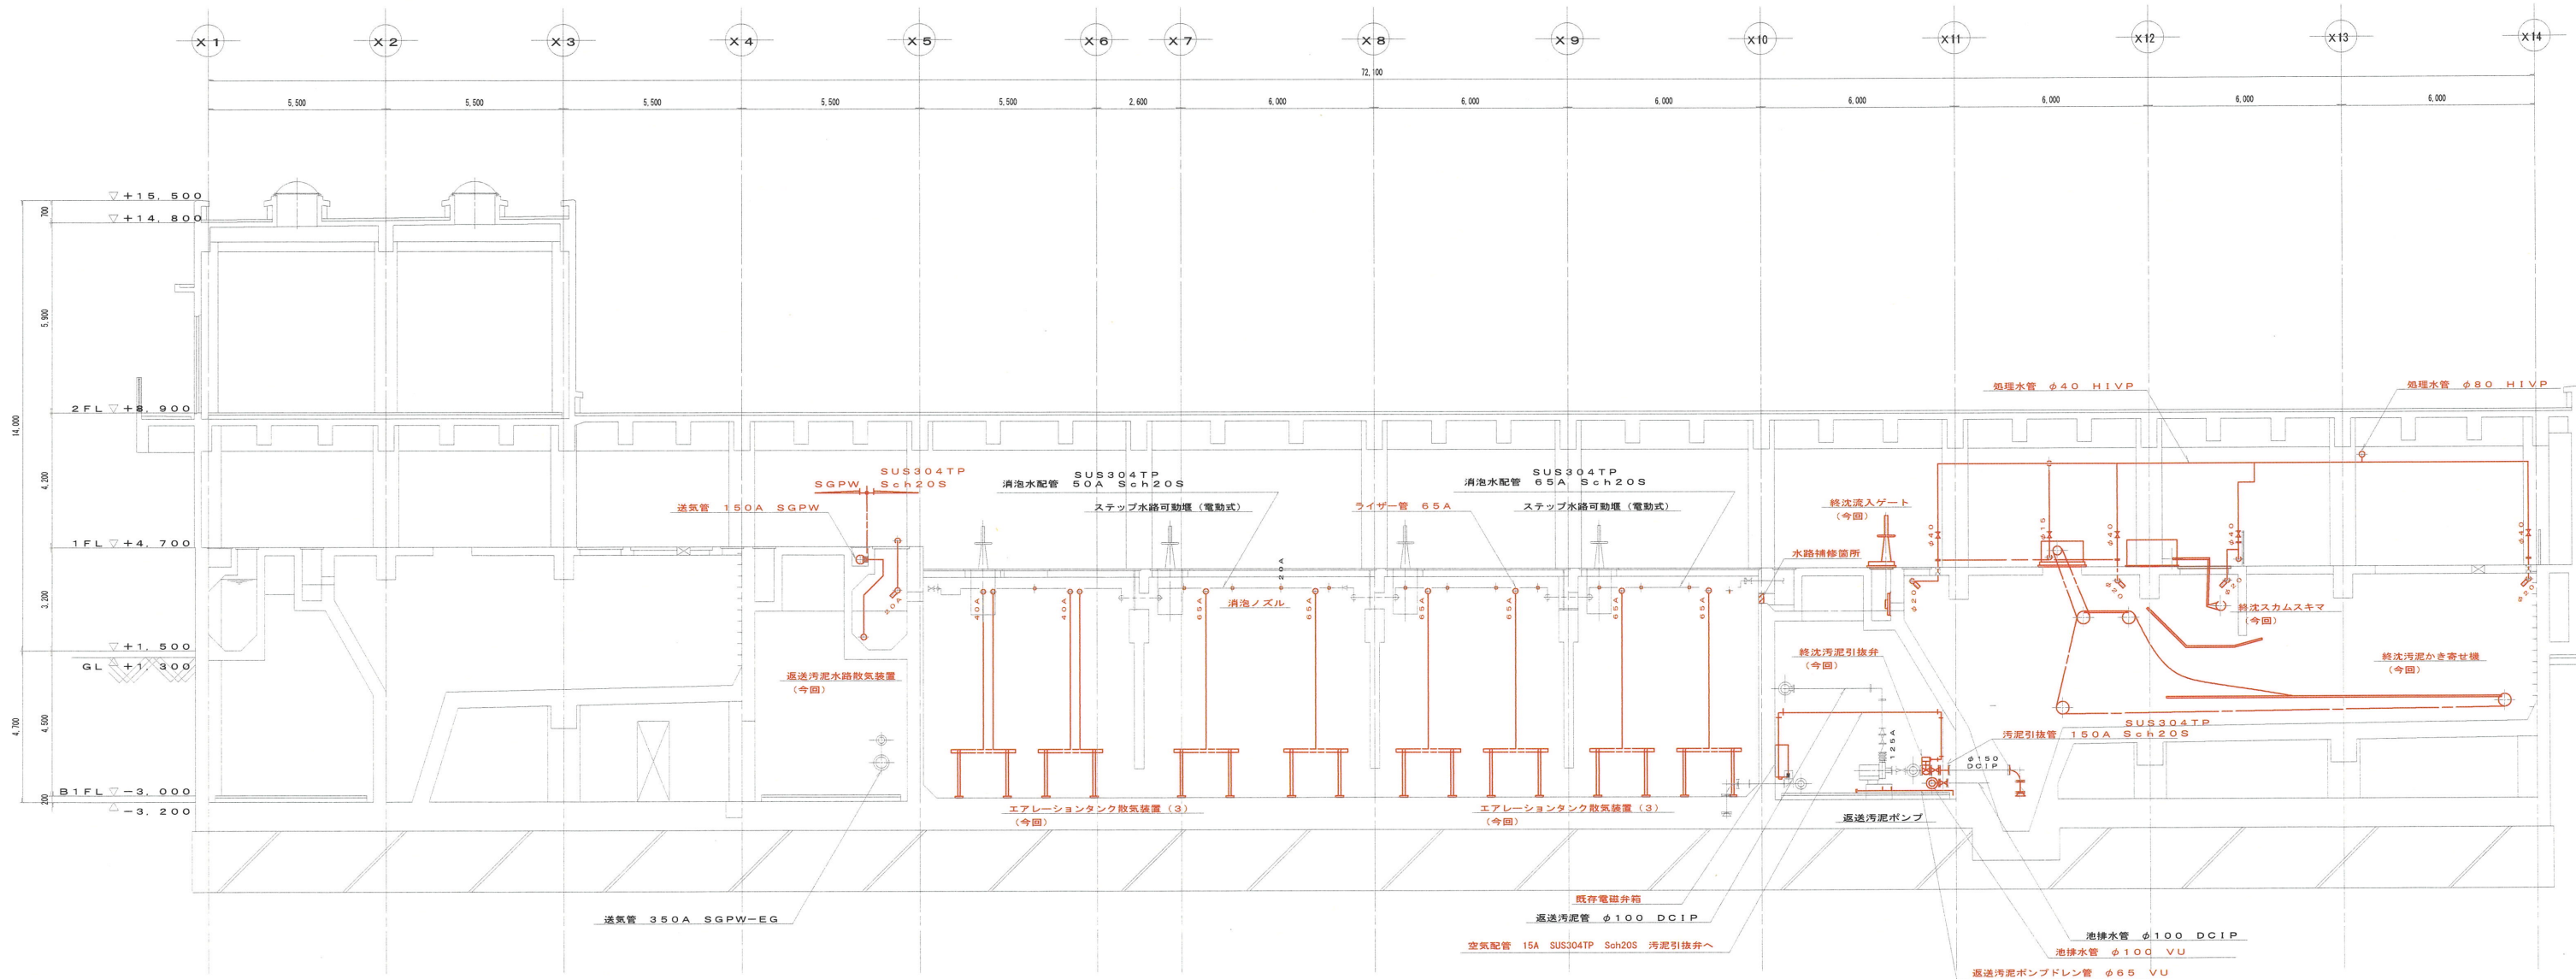


A-A 断面図 S=1/200


※朱書部は対象範囲を示す。
※詳細は特記仕様書による。

参考図

工事名	瀬戸水再生センター水処理施設（4池目）機械設備工事（R7-1）				
名称	水処理設備 断面図（1）（更新）			図面No.	7/13
縮尺	1/200	課長	課長補佐	係長	設計 検図
令和7年度					
下水道施設管理課		栗田	澤田	森近	河添 岡村

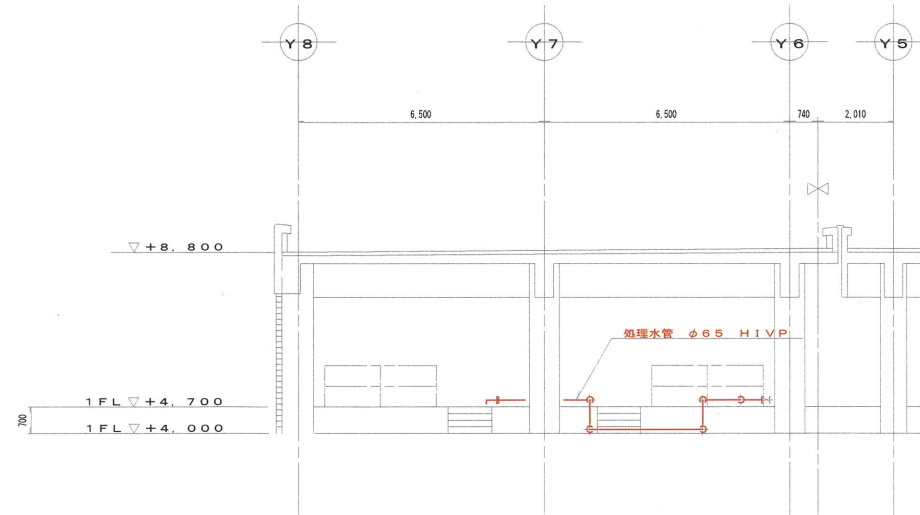

B-B 断面図 S=1/200

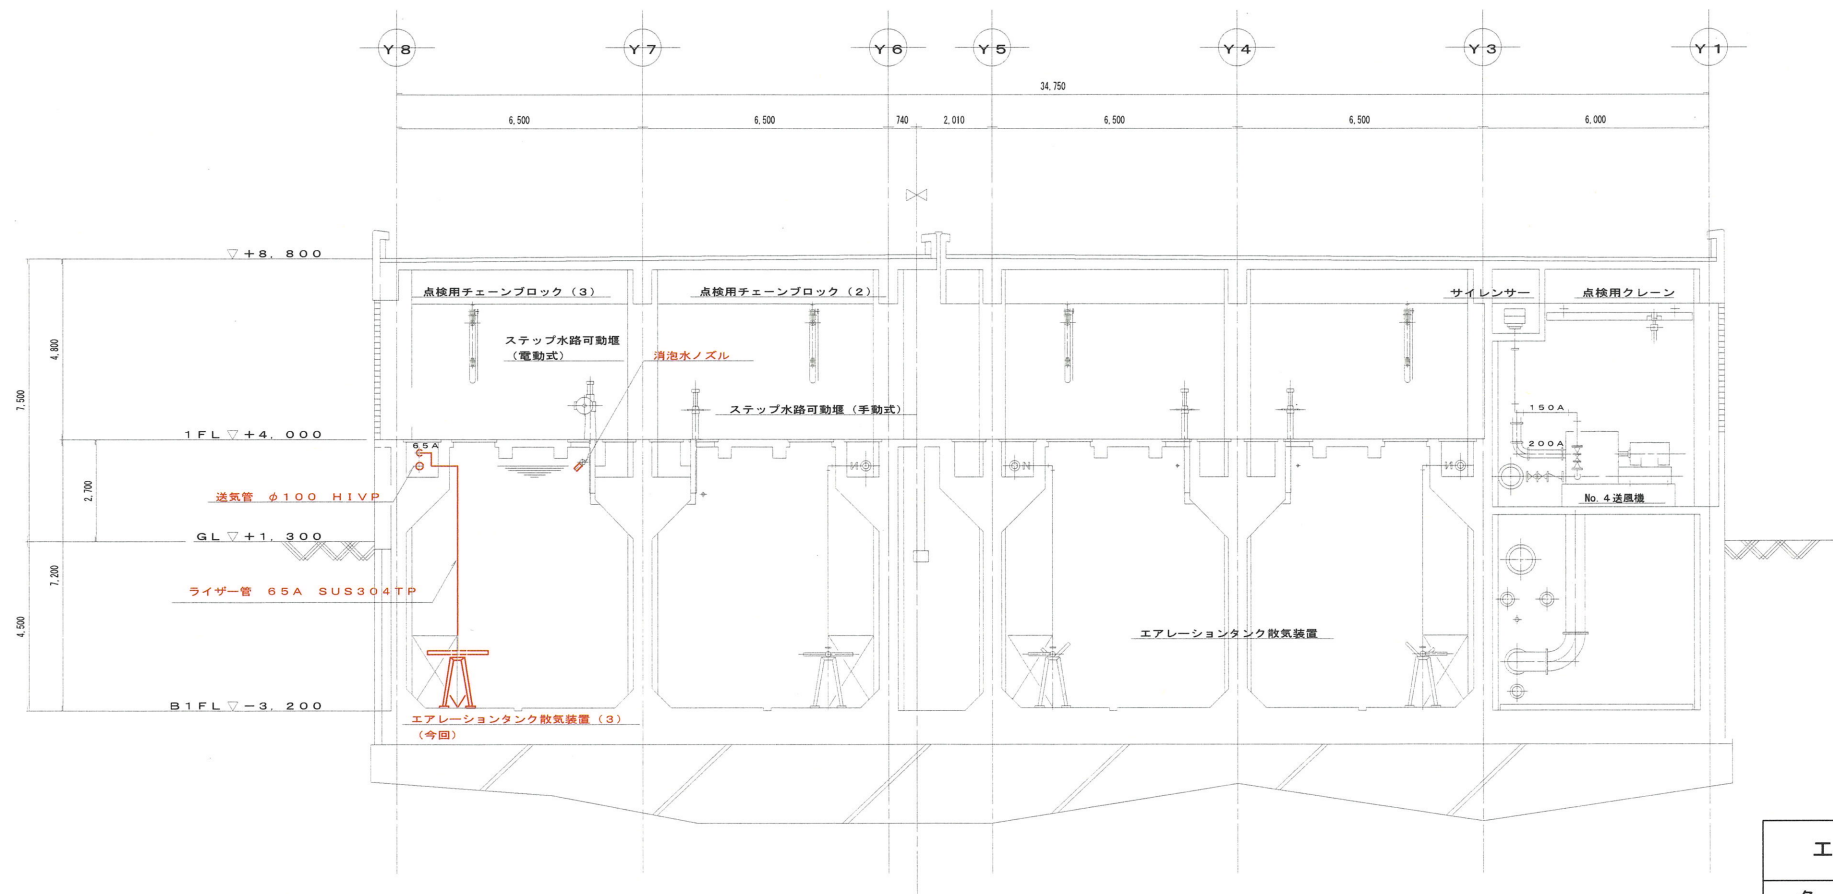


C-C 断面図 S=1/200

※朱書部は対象範囲を示す。
※詳細は特記仕様書による。

参考図

工事名	瀬戸水再生センター水処理施設（4池目）機械設備工事（R7-1）				
名称	水処理設備 断面図（2）（更新）			図面No.	8/13
縮尺	1/200	課長	課長補佐	係長	設計 検図
令和7年度					
下水道施設管理課		栗田	澤田	森近	河添 岡村

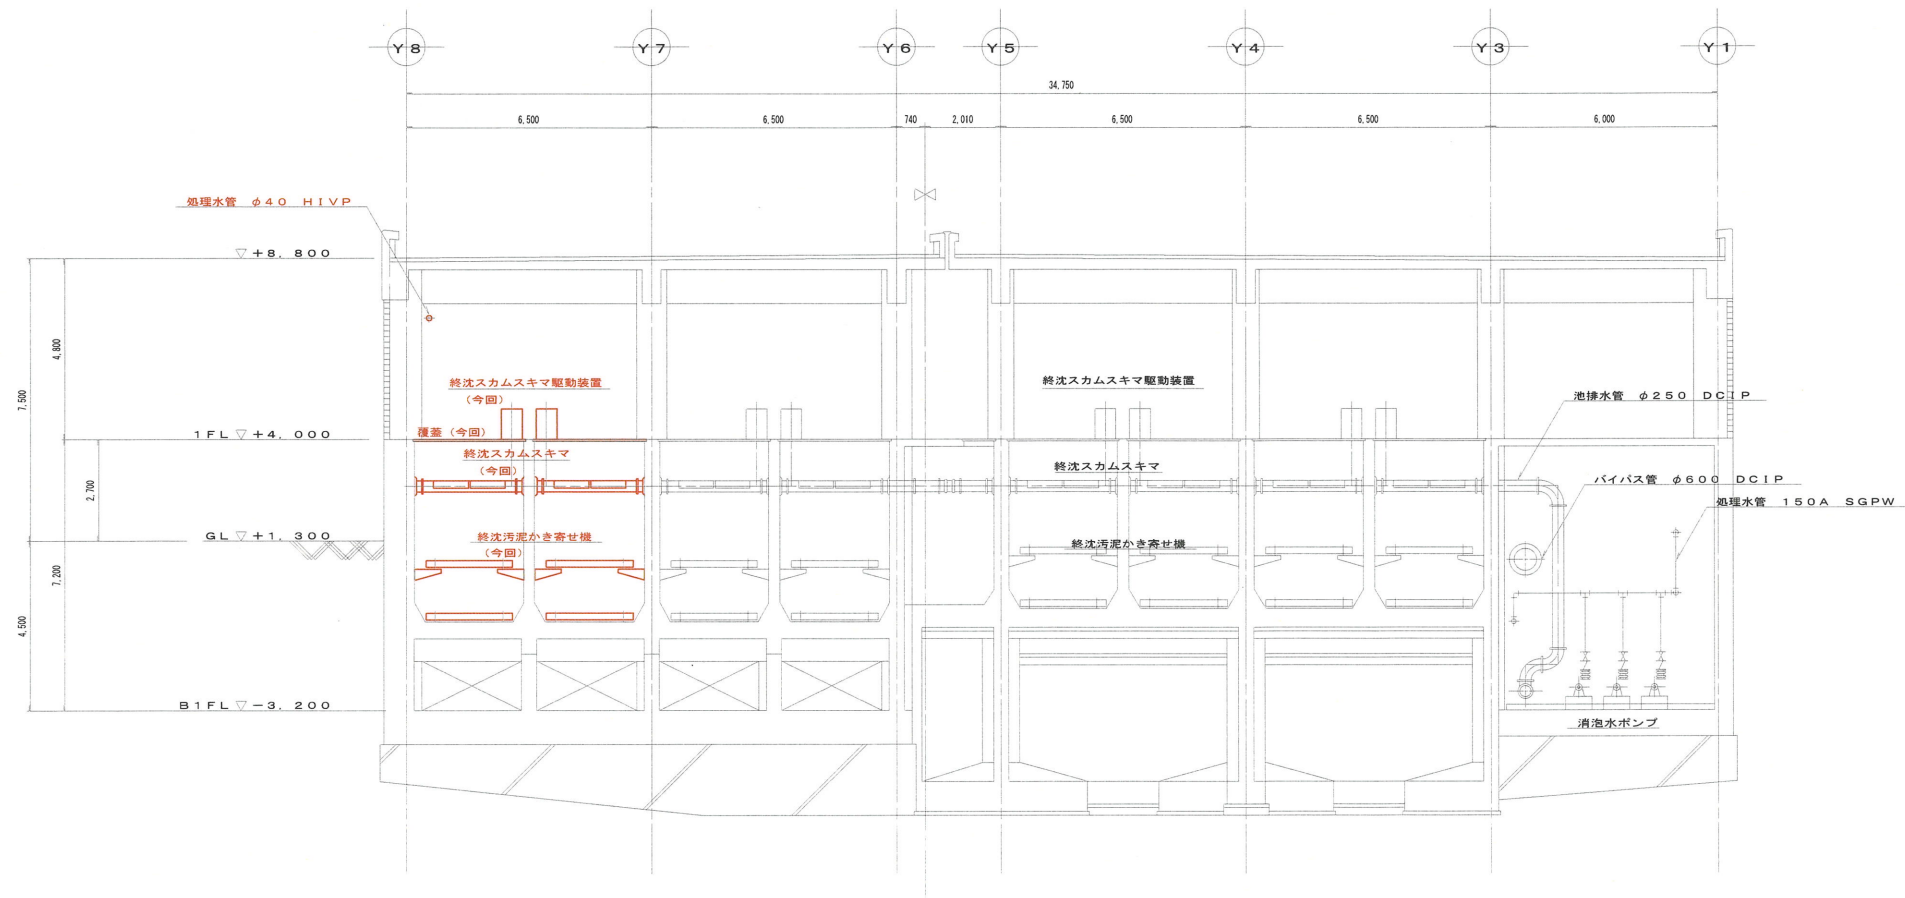

D-D 断面図 S=1/200

※朱書部は対象範囲を示す。
※詳細は特記仕様書による。

参考図

工 事 名	瀬戸水再生センター水処理施設（4池目）機械設備工事（R7－1）					
名 称	水処理設備 断面図（3）（更新）				図面No.	9/13
縮 尺	1／200	課 長	課長補佐	係 長	設 計	検 図
令和7年度						
下水道施設管理課						