


位置図

S=1:Free

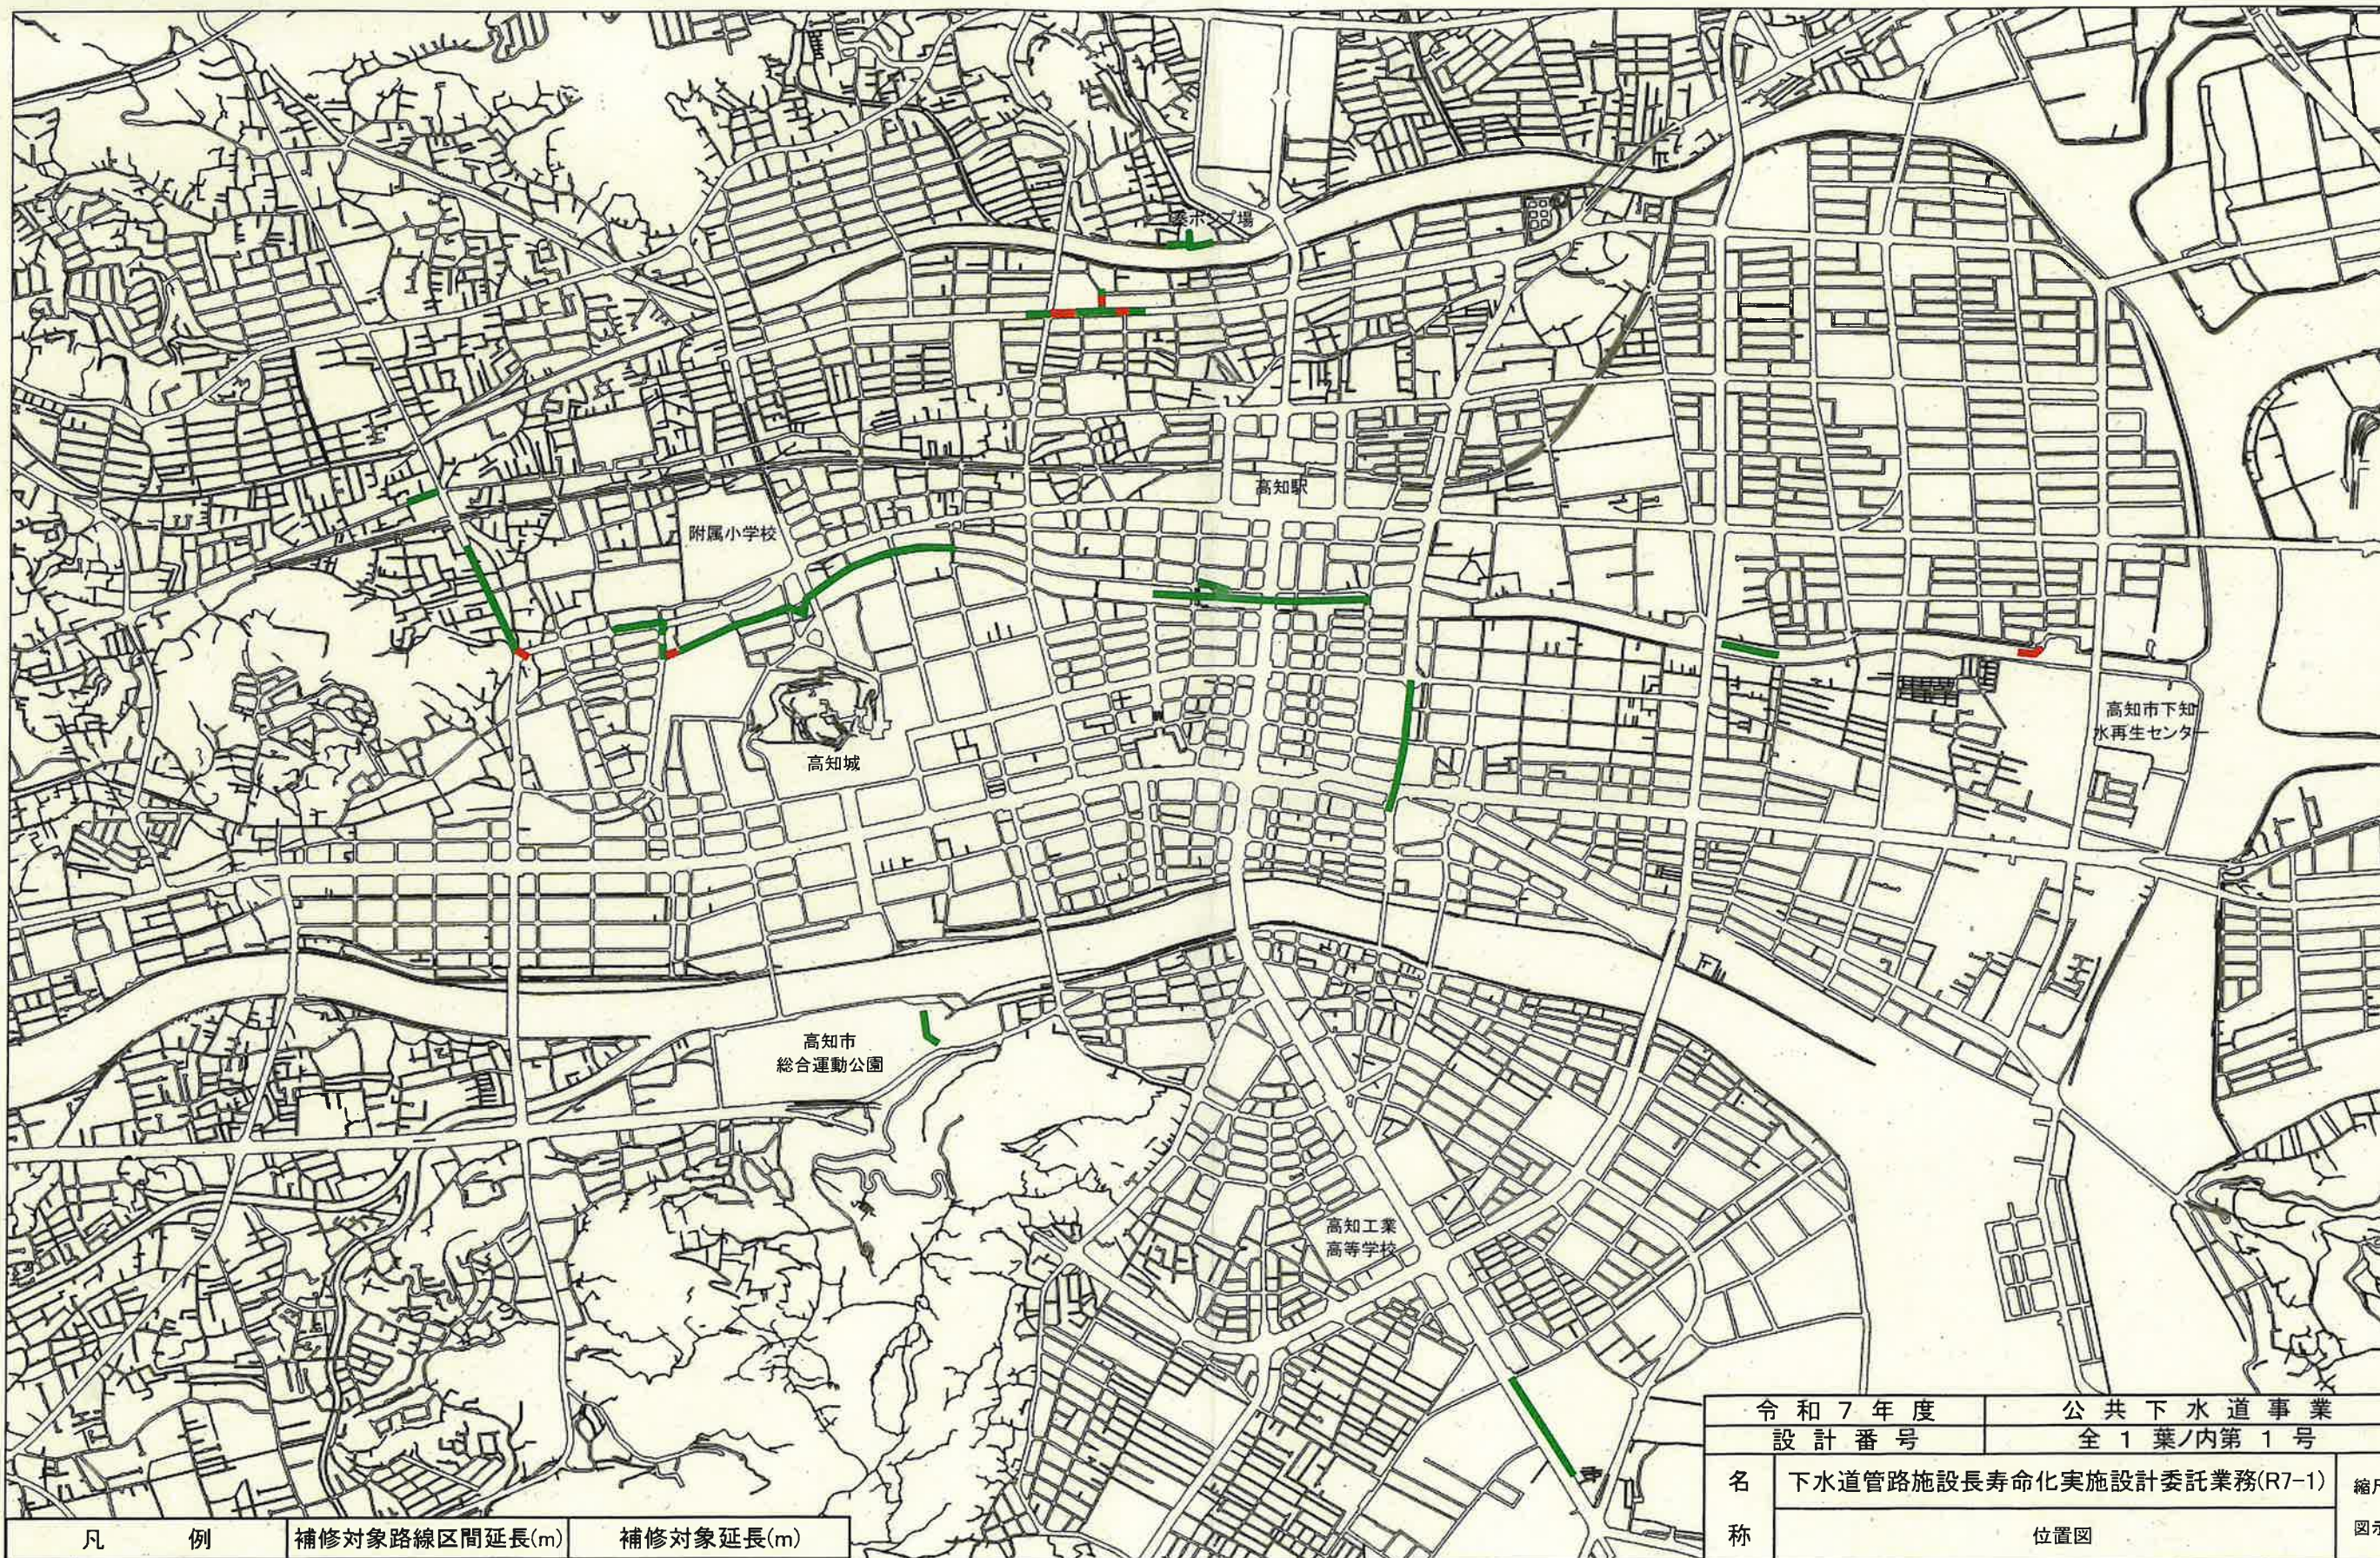

凡 例	補修対象路線区間延長(m)	補修対象延長(m)
—	緊急度Ⅰ	159
—	緊急度Ⅱ	3,559
計	3,718	510

令和7年度		公共下水道事業							
設計番号		全1葉/内第1号							
名称	下水道管路施設長寿命化実施設計委託業務(R7-1)						編 号		
	位置図								
課長		課長補佐		係長		係		設計	
高知市上下水道局 管路管理課									