




位置図

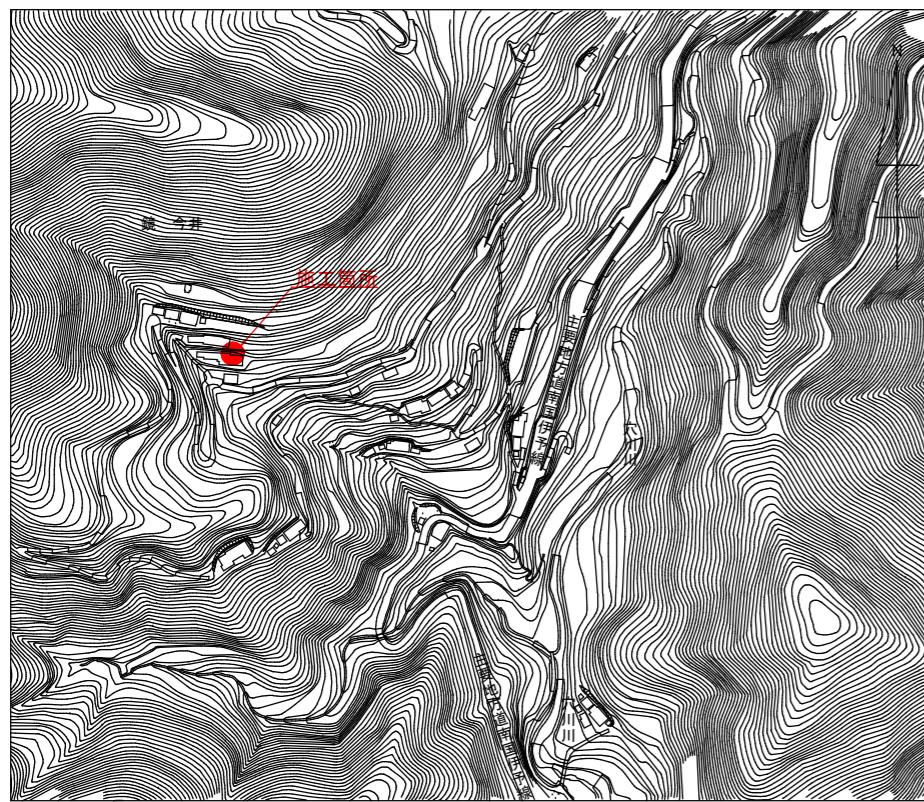


横断図 S=1:100

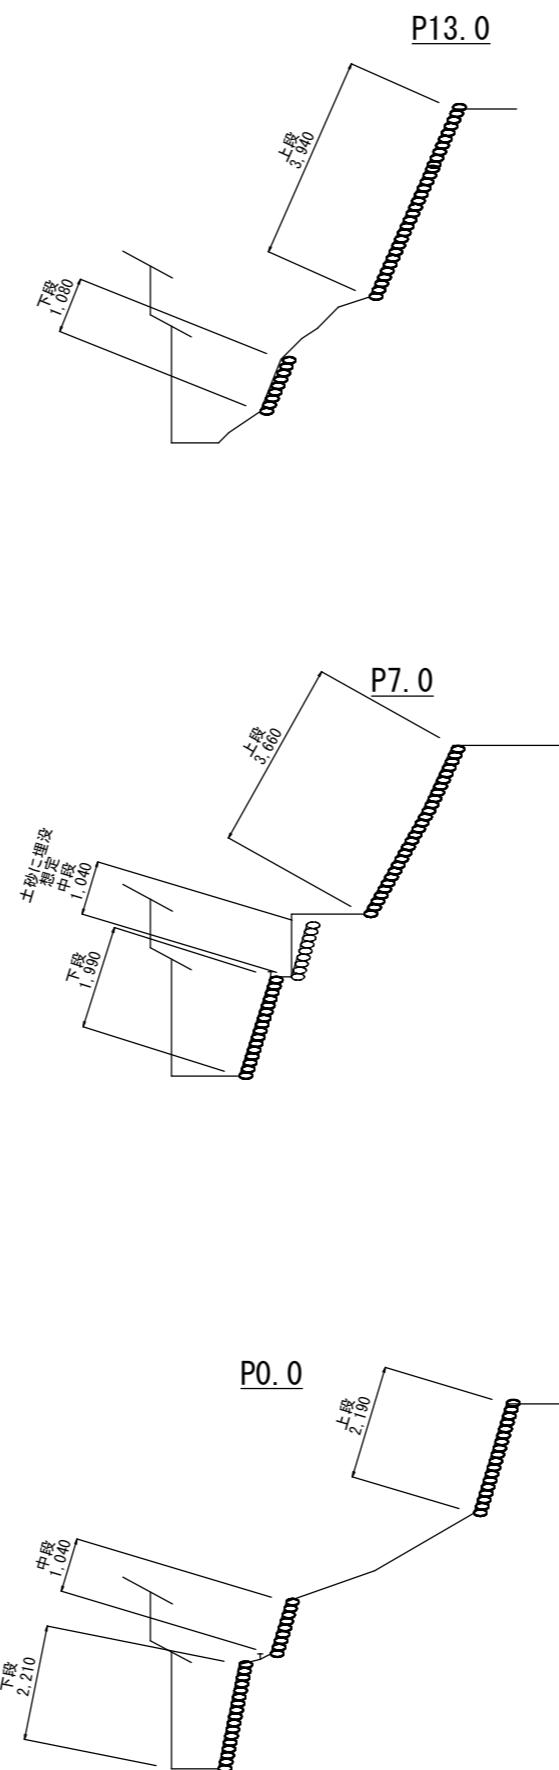


展開図 S=1:100

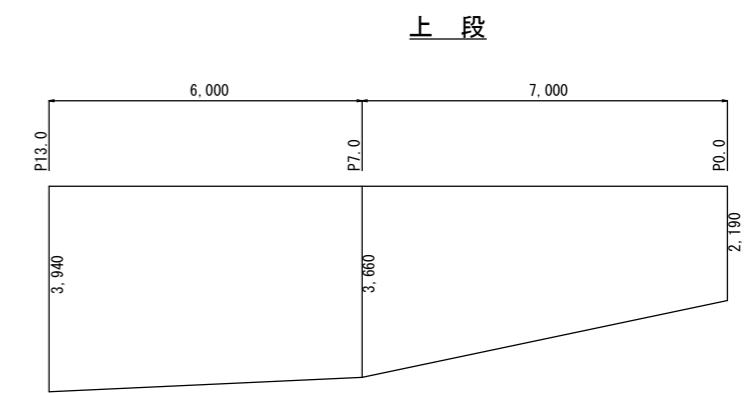



中段

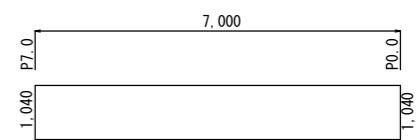


下段

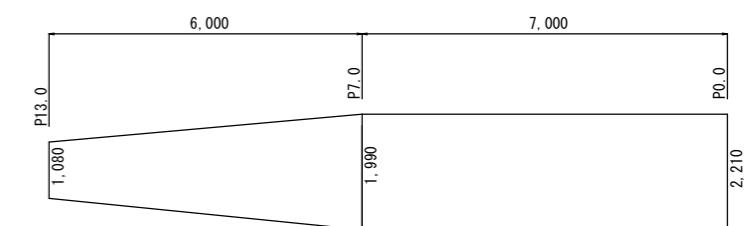

平面図 S=1:500

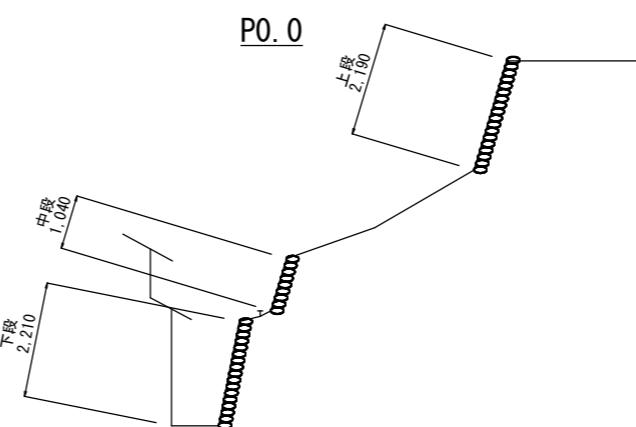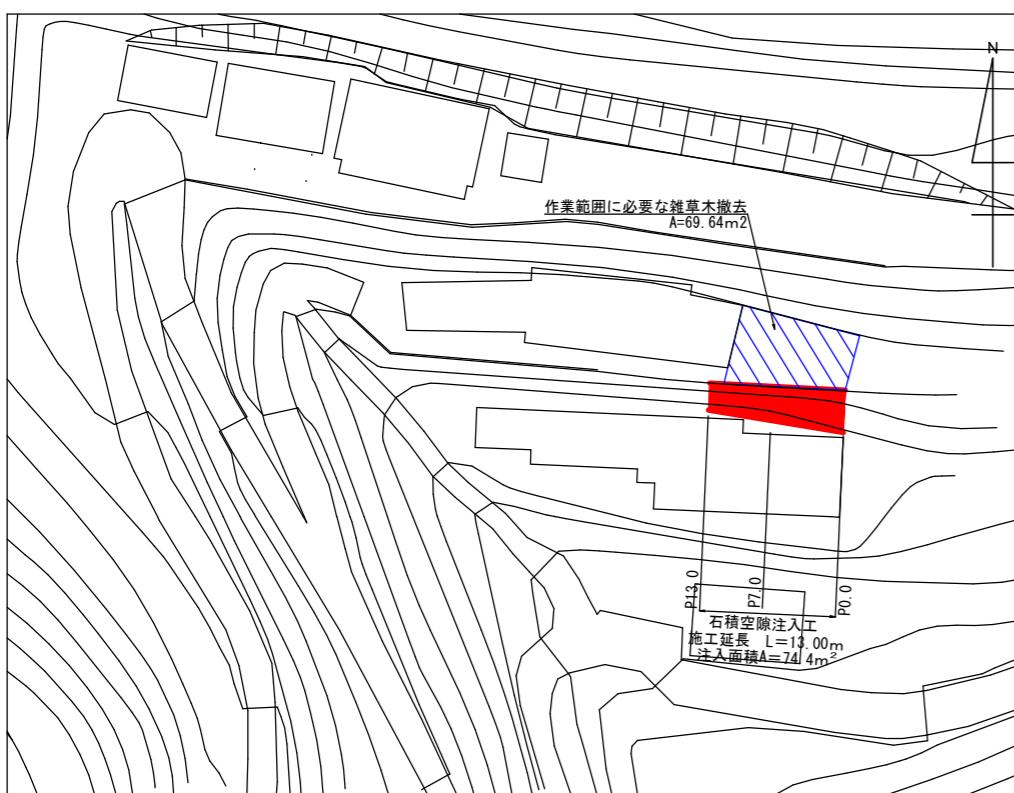

石積空隙注入工
S=1:20

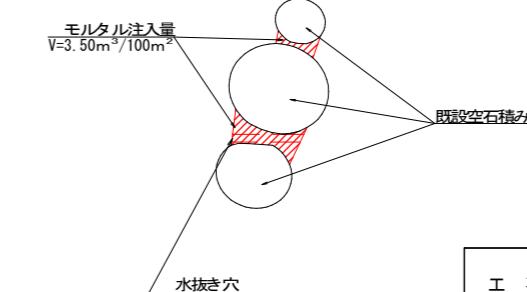

工事名	鏡今井地区がけくずれ予防工事				
種別	位置図・平面図・横断図・展開図	01	/	01	枚
事業名		課長	課長補佐	係長	係
令和7年度					
高知市都市建設部 道路整備課					