

# 松田みどり改良住宅11号棟子育て世帯向け改修電気設備工事


| 図面番号 | 図 面 名 称                | 縮 尺      |
|------|------------------------|----------|
| E-01 | 特記仕様書(1)               | no scale |
| E-02 | 特記仕様書(2)               | no scale |
| E-03 | 工事概要・配置図・付近見取図         | 1/500    |
| E-04 | 凡例・照明器具参考姿図・分電盤単結図     | no scale |
| E-05 | 電灯設備 1・2階平面図(改修前・後)    | 1/100    |
| E-06 | コンセント設備 1・2階平面図(改修前・後) | 1/100    |
| E-07 | 弱电設備 1・2階平面図(改修前・後)    | 1/100    |

|   |  |                                                                                              |         |   |      |                |                   |    |
|---|--|----------------------------------------------------------------------------------------------|---------|---|------|----------------|-------------------|----|
| 松田みどり改良住宅11号棟子育て世帯向け改修電気設備工事   |  |                                                                                              |         | 特記仕様書   |      |                |                   |    |
| Ⅰ 工 事 概 要   |  |                                                                                              |         | 特 記 事 項   |      |                |                   |    |
| 1. 工事場所   |  |                                                                                              |         | 高知市朝倉甲585番地   |      |                |                   |    |
| 2. 建物概要   |  |                                                                                              |         |   |      |                |                   |    |
| 建物名称   |  | 構造                                                                                           | 階数      | 建築基準法に基づく<br>延べ面積<br>167.846㎡   |      | 消防法施行令<br>別表第一 | 都市計画法に基づく<br>用途地域 | 備考 |
| 21・22号室   |  | RC                                                                                           | 2階      |   |      |                |                   |    |
| 3. 工事種目   |  |                                                                                              |         |   |      |                |                   |    |
| 屋内   |  |                                                                                              |         |   |      |                |                   |    |
| 電灯設備   |  | 一式                                                                                           | コンセント設備 | 一式   | 弱電設備 | 一式             |                   |    |
| 発生材処理   |  | 一式                                                                                           |         |   |      |                |                   |    |
| 4. 関連工事等   |  |                                                                                              |         | ● 建築工事 ・ 電気設備工事 ● 衛生設備工事 ● 空調設備工事 ・ 植栽工事 ・ 外構工事 ・ 解体工事   |      |                |                   |    |
| 5. 概成工期   |  |                                                                                              |         | ・ 完成期限の（ ）日前 （ 令和 年 月 日 ）   |      |                |                   |    |
| 6. 部分使用（工事請負契約書第34条第1項）   |  |                                                                                              |         |   |      |                |                   |    |
| Ⅱ 設 備 工 事 仕 様   |  |                                                                                              |         | 項 目   |      |                |                   |    |
| 1. 特記仕様   |  |                                                                                              |         | 特 記 事 項   |      |                |                   |    |
| 1) 項目は、番号に○印の付いたものを適用する。   |  |                                                                                              |         |   |      |                |                   |    |
| 2) 特記事項は、○印の付いたものを適用する。○印の付かない場合は、※印の付いたものを適用する。○印と⊗印の付いた場合は、共に適用する。   |  |                                                                                              |         |   |      |                |                   |    |
| 3) 特記事項に記載の（ ）内表示番号は、「公共建築工事標準仕様書」の当該項目、当該図又は当該表を示す。   |  |                                                                                              |         |   |      |                |                   |    |
| 4) 特記事項に記載の〔 〕内表示番号は、「公共建築改修工事標準仕様書」の当該項目、当該図又は当該表を示す。   |  |                                                                                              |         |   |      |                |                   |    |
| 5) 特記事項に記載の〈 〉内表示番号は、「建築物解体工事共通仕様書」の当該項目、当該図又は当該表を示す。   |  |                                                                                              |         |   |      |                |                   |    |
| 2. 適用基準等   |  |                                                                                              |         |   |      |                |                   |    |
| 図面及び特記仕様に記載されていない事項は、すべて国土交通省大臣官房官庁営繕部監修の以下による。   |  |                                                                                              |         |   |      |                |                   |    |
| ※ 公共建築工事標準仕様書（機械設備工事編）令和4年版   |  |                                                                                              |         | ※ 公共建築工事標準仕様書（電気設備工事編）令和4年版   |      |                |                   |    |
| ※ 公共建築改修工事標準仕様書（機械設備工事編）令和4年版   |  |                                                                                              |         | ※ 公共建築改修工事標準仕様書（電気設備工事編）令和4年版   |      |                |                   |    |
| ※ 公共建築設備工事標準図（機械設備工事編）令和4年版   |  |                                                                                              |         | ※ 公共建築設備工事標準図（電気設備工事編）令和4年版   |      |                |                   |    |
| ※ 建築物解体工事共通仕様書 令和4年版   |  |                                                                                              |         |   |      |                |                   |    |
| 給水外線工事については、高知市水道局発行の「給水装置工事施工要領」による。   |  |                                                                                              |         |   |      |                |                   |    |
| 3. 「週休2日制モデル工事」の実施について   |  |                                                                                              |         |   |      |                |                   |    |
| 発注者指定型 ○ 受注者希望型   |  |                                                                                              |         |   |      |                |                   |    |
| 本工事は、工事着手日から工事完成日までの間の土曜日及び日曜日を現場の休工日の基本とする   |  |                                                                                              |         |   |      |                |                   |    |
| 「週休2日制モデル工事」の対象工事である。実施にあたっては高知市「週休2日制モデル工事」   |  |                                                                                              |         |   |      |                |                   |    |
| 実施要領（営繕工事編）による。   |  |                                                                                              |         |   |      |                |                   |    |
| (https://www.city.kochi.kochi.jp/soshiki/123/syukyuhutsuka.html)   |  |                                                                                              |         |   |      |                |                   |    |
| ・ 対象外（理由： ）   |  |                                                                                              |         |   |      |                |                   |    |
| 項 目   |  |                                                                                              |         | 特 記 事 項   |      |                |                   |    |
| 一般共通事項   |  |                                                                                              |         |   |      |                |                   |    |
| ①官公署その他への手続き   |  |                                                                                              |         | 工事の着手・施工・完成に当たり、関係官公署その他の関係機関への必要な届出手続き等を遅滞なく行う。<br>手続き等の費用は受注者の負担とするが、以下の費用については発注者が負担する。(1.1.3) [1.1.3]<br>・ 給水装置新設分負担   |      |                |                   |    |
| 2 工事実績情報サービス (CORINS)への登録 (請負金額500万円以上) (受注、変更、完成時)   |  |                                                                                              |         | 登録の手続きについては、(一財)日本建設情報総合センターの「建築実績情報のコリンズ・テクリス登録に関する規約」による。(1.1.4) [1.1.4]   |      |                |                   |    |
| ③書類の書式等   |  |                                                                                              |         | 工事の着手に当たり、監督職員立会の下で設計図書等の照査及び施工監理資料作成の打合せを行い記録を整備する。<br>施工監理資料の内容及び水準は、監督職員が示す「施工監理資料一覧」による。(1.1.5) [1.1.5]   |      |                |                   |    |
| ④総合工程表   |  |                                                                                              |         | 原則、工事の着手に先立ち、別契約関連工事の受注者と協議し、受注者及び別契約関連工事の受注者連名による総合工程表を監督職員に提出する。(1.2.1) [1.2.1]   |      |                |                   |    |
| ⑤総合図   |  |                                                                                              |         | 工事の施工に先立ち別途契約関連工事の受注者と調整のうえ、総合図を作成し、監督職員の承諾を受ける。(1.2.3) [1.2.3]   |      |                |                   |    |
| ⑥施工図等の取扱い   |  |                                                                                              |         | 施工図等の内、監督職員の承諾を要するものについては、施工監理資料作成の打合せ時に協議する。<br>施工図等の著作権に関わる当該建物に限る使用権は、発注者に移譲するものとする。(1.2.3) [1.2.3]   |      |                |                   |    |
| ⑦工事日誌   |  |                                                                                              |         | 週ごとに工事の全般的な経過及び次週の工事予定を記載した日誌を監督職員に提出する。(1.2.4) [1.2.4]<br>また、半月ごとに出来高を当初計画と共に記入し、月末には実施工程表を添付する。<br>電子印鑑の使用及び電子メールによる提出も可とする。                                                                                                 |      |                |                   |    |
| ⑧工事写真   |  |                                                                                              |         | 工事写真は1版程度とし、工事の内容、日付等必要事項を記入し1部提出する。(A4版紙)<br>撮影方法は、国土交通大臣官房官庁営繕部監修「営繕工事写真撮影要領(令和5年版)・同解説 工事写真の撮り方 建築編」による。<br>デジタル工事写真の黒板板情報電子化の実施をする場合は、監督職員の承諾を受ける。なお、実施については、国営建設第14号(令和5年3月1日付)「デジタル工事写真の黒板板情報電子化について」による。(1.2.4) [1.2.4] |      |                |                   |    |
| ⑨下請負者の報告   |  |                                                                                              |         | 各下請負者については、下請負契約前に「下請施工予定報告書」にて監督職員に報告する。   |      |                |                   |    |
| ⑩電気保安技術者   |  |                                                                                              |         | 適用する(1.3.2) [1.3.2]   |      |                |                   |    |
| ⑪施工条件   |  |                                                                                              |         | 施工日及び施工時間 ※ (1.3.3), [1.3.3] (1) による。<br>工事用車両の駐車場所及び資機材の置場所 ※ 仮囲い ○ 図示<br>その他の施工条件<br>○ 資機材等の搬入出時には、専任の誘導員を配置する。その他の場合でも、工事関係車両(乗用車も含む)が敷地内を通行する際には必ず誘導するものをつけ、公道まで移行する。                                                      |      |                |                   |    |
| ⑫工事の保険   |  |                                                                                              |         | 工事請負契約後、速やかに工事的物、工事材料等に生じる損害、第三者に及ぼした損害を補償する保険を締結する。<br>保険期間は、工事着工のときから完成期限より24日後以降までの期間とする。   |      |                |                   |    |
| ⑬契約保証   |  |                                                                                              |         | ※ 金銭的保証方式   |      |                |                   |    |
| ⑭前払金支出割合区分補正   |  |                                                                                              |         | ・ 有 ○ 無   |      |                |                   |    |
| 15 交通誘導警備員   |  |                                                                                              |         | 交通誘導警備員を配置する場合は、原則として警備業法(昭和47年法律第117号)第4条による認定を受けた警備業者の警備員を配置することとし、建設作業員等の他職種の者を従事させないこととする。ただし、一時的な作業等で、安全確保に対応できると監督職員が認めたものについては、この限りでないものとする。                                                                            |      |                |                   |    |
| 項 目   |  |                                                                                              |         | 特 記 事 項   |      |                |                   |    |
| 配置人員の資格   |  |                                                                                              |         | ・ 1名以上／1班は交通誘導警備業務に係る検定合格者（1級又は2級）を配置する工事。<br>※ 交通誘導に關し、1名以上／1班は専門的な知識及び技能を有する警備員等を配置する工事。   |      |                |                   |    |
| 資 格   |  | 資 格 要 件                                                                                      |         | 配置人数   |      |                |                   |    |
| 1. 2級交通誘導警備検定合格者(交通誘導警備員A)   |  | 交通誘導警備に關して、公安委員会が学科及び実施試験を行い、専門的な知識・技能を有すると認めたもの<br>警備業法における指定講習を受講したもの                      |         | 人   |      |                |                   |    |
| 交通誘導に關し、専門的な知識及び技能を有する警備員等(交通誘導警備員B)   |  | 警備業法における基本的基礎教育及び業務別教育(警備業法 第2条第1項 第2号の警備業務)を現に受けているもので、交通誘導に關する警備業務に従事した期間(実務経年数)が1年以上であるもの |         | 人   |      |                |                   |    |
| なお、事前に監督職員に検定合格証の写し等の資格要件の確認できる資料を提出するものとする。<br>また、警備員に変更が生じた場合は、速やかに監督職員に同様の資料を提出するものとする。   |  |                                                                                              |         |   |      |                |                   |    |
| 労働安全衛生法第30条第2項に基づき指名をする。(1.3.5) [1.3.5]   |  |                                                                                              |         |   |      |                |                   |    |
| 産業廃棄物の運搬、処分等については、(1.3.9)により適切に処分するものとし、事前に監督職員に処理計画書を提出する。<br>産業廃棄物の運搬或いは処分を他業者に委託する場合は、本工事についての書面による委託契約を行い、処理計画書にその写しを添付する。<br>自己処分場で処分する場合は、その処分場が関係法令の規定に適合する旨の資料を提出し、監督職員の現地立会を受けた上で承諾を得る。(積替・保管についても同様とする。)<br>産業廃棄物の収集・運搬に当たっては、廃棄物の処理及び清掃に関する法律(以下、「廃棄物処理法」という。)施行令に基づく車両への表示及び書面の備え付けを行うこと。<br>また、産業廃棄物を搬出する車両について、処分場ごとに1台のみ写真撮影し、随時監督職員に報告する。<br>廃棄物処理法を遵守し、工期内に最終処分(埋立処分、海洋投入処分又は再生)を終了しなければならない。<br>また、産業廃棄物管理票(以下、「マニフェスト」という。)により適正に処理されていることを確認するとともに、監督職員にそのB票の写しを提出しなければならない。<br>ただし、廃棄物処理法を遵守した上で、工期内に産業廃棄物の最終処分を終了することが困難な場合で、監督職員が認める場合においては、工期内に中間処理業者への搬入が終了すればよいものとする。<br>この場合、マニフェストにより適正に中間処理業者に搬入されていることを確認するとともに、監督職員にそのB2票の写しを提出しなければならない。また、最終処分終了後速やかにB票の写しを提出しなければならない。<br>なお、廃棄物処理法に定める電子情報処理組織を使用する場合は別途協議する。 |  |                                                                                              |         |   |      |                |                   |    |
| ・ 引き渡しを要するもの   |  | ( )                                                                                          |         | ( )   |      |                |                   |    |
| ・ 廃材再利用を図るもの   |  | ( )                                                                                          |         | ( )   |      |                |                   |    |
| ※ 再生資源化を図るもの   |  | ( ※ コンクリート ※ 木材 ※ 再生資源化を図るもの )                                                               |         | ( ※ コンクリート及び鉄から成る建設資材 ※ アスファルトコンクリート )   |      |                |                   |    |
| ※ 有価物処理を図るもの   |  | ( ※ 金属 )                                                                                     |         | ( )   |      |                |                   |    |
| 有価物処理の完了を証明できる書類を提出する。   |  |                                                                                              |         |   |      |                |                   |    |
| ・ 特別管理産業廃棄物の処理方法 ( ・ PCB使用機器 )   |  |                                                                                              |         |   |      |                |                   |    |
| PCB使用機器は関係法令により適切に処理し、建物管理者に引き渡す。   |  |                                                                                              |         |   |      |                |                   |    |
|   |  |                                                                                              |         |   |      |                |                   |    |

| 項 目           |   | 特 記 事 項 |  | 項 目                                                                 |   | 特 記 事 項                      |  | 機 器 取 付 高   |  |
|---------------|---|---------|--|---------------------------------------------------------------------|---|------------------------------|--|---|--|
| 電気設備特記仕様      |   |         |  | 20 非常用照明の照度測定                                                       |   | 各部屋2箇所以上を測定し、避難動線を考慮した位置とする。 |  |   |  |
| ① 機材          | メーカーリストによる。   |         |  | ② 一般照明の照度測定等                                                        | 照明全数において、センサの動作及び機能の確認を含む照度測定を行い、測定結果を監督職員に提出する。<br>※照度測定 ( 100%点灯時 ( ※夜間 ・昼間 ) ) ・星光率 ( 調光制御点灯時 ( ※夜間 ※昼間 ) )<br>※照度測定基準：JIS C 7612に準じて行うこと。   |                              |  | 接地用端子箱 地上、床～中心 500<br>雷保護接地端子箱 床～下端 800<br>接地極埋設機 地上～中心 600<br>室内端子盤（廊下、室内） 床～下端 300<br>中間端子盤（EPS、電気室） 床～中心 1,500<br>親時計 床～中心 1,500（上端1,900以下）<br>子時計、スピーカ 床～中心 (天井高)×0.9 ※2<br>アッテネータ 床～中心 1,300<br>インターホン 床～中心 1,300<br>外部受付用インターホン機 床～中心 ※1<br>呼出ボタン（バリアフリートイレ） 床～中心 ※1<br>復帰ボタン（バリアフリートイレ） 床～中心 1,800<br>廊下表示灯（バリアフリートイレ） 床～中心 2,000<br>テレビ機器収容箱 床～中心 1,800<br>火報受信機（複合型） 床～操作部 800～1,500<br>副受信機 床～中心 1,500<br>火報総合盤 床～中心 800～1,500<br>ガス漏れ検知器（LPガス） 床～中心 300<br>ガス漏れ検知器（都市ガス） 天井面～中心 (天井面)～200<br>備考 ※1 別途監督職員と協議すること。 ※2 天井高が、2,500～3,000mmの場合に適用する。   |  |
| ② 他工事との取り合い   | はり貫通部の スリーブ ※ 本工事 ・ 別途工事<br>補 強 ・ 本工事 ※ 別途工事<br><br>自動開閉装置を取付ける防火戸の切込み、補強及びドアーチェック、フロアーヒンジ ・ 本工事 ※ 別途工事<br><br>天井埋込型器具の取付箇所の下地材の切込み及び補強 ・ 本工事 ※ 別途工事(墨出しは本工事)ただし、ダウンライト等、切込み寸法が小さい場合は除く<br><br>天井点検口の取付箇所の下地材の切込み及び補強 ・ 本工事 ※ 別途工事(墨出しは本工事)<br><br>軽量鉄骨壁のボックス取付用の下地材の切込み及び補強 ※ 本工事 ・ 別途工事<br><br>埋込型分電盤、端子盤等の 仮 枠 ※ 本工事 ・ 別途工事<br>補 強 ・ 本工事 ※ 別途工事<br><br>照明器具、幹線等の吊ボルト用インサート ※ 本工事 ・ 別途工事<br><br>屋内の電気室、自家発電室などの基礎、防虫堤、ビット(ふたを含む) ・ 本工事 ※ 別途工事<br><br>屋外の受変電設備基礎 ※ 本工事 ・ 別途工事<br><br>動力機器（電動機など）への接続 ※ 本工事 ・ 別途工事<br><br>電話保安器用接地 ※ 本工事 ・ 別途工事 |         |  | 22 受変電設備                                                            | ・ 電力ヒューズ（現用の定格値）を予備用に同数量納入し、電気室等に保管する。<br>※ S06制御装置の外箱は原則としてステンレス製とする。<br>※ 変圧器に防振ゴムを取り付ける場合は、地震による変位を抑制するための機能を要する。   |                              |  | メーカースト<br>機材名 メーカー名<br>電線管類・同付付属品 JISによる<br>電線類等 公共建築工事標準仕様書(電気設備工事編)令和4年版 (国土交通省大臣官房官庁営繕部監修)による<br>耐火・耐熱ケーブル 登録認定機関の認定を受けている旨の表示をしたもの<br>配線器具類 JISによる<br>非常用照明器具 公共建築工事標準仕様書(電気設備工事編)令和4年版 (国土交通省大臣官房官庁営繕部監修)による<br>誘導灯器具 登録認定機関の認定証票が貼付されたもの<br>照明器具 岩崎電気 東芝ライテック パナソニック 三菱電機照明 コイト電工<br>高圧交流遮断器 東芝 日新電機 日立製作所 富士電機 三菱電機 明電舎 東光高岳 愛知電機工作所 (※電圧7.2KVにおいて遮断電流12.5KA以下のもの)<br>配線用遮断器 JISC8201-2-1による<br>漏電遮断器 JISC8201-2-2による<br>高圧限流ヒューズ エナジーサポート 東芝 富士電機 三菱電機 日立製作所<br>高圧負荷開閉器 上記5社のほか 大垣電機 戸上電機製作所<br>電磁開閉器類 JISC8201、JEM1038による<br>高圧進相コンデンサ 指月電機製作所 東芝 日新電機 ニテコン パナソニック 三菱電機 利昌工業 (※モールドコンデンサに限る)<br>低圧進相コンデンサ JISによる<br>高圧用変圧器 愛知電機 ダイヘン 東光高岳 東芝 日新電機 日立製作所 富士電機 パナソニック 三菱電機 明電舎 利昌工業 (※モールド変圧器に限る)<br>自家発電装置 日本内燃気発電設備協会の認定証票が貼付されたもの<br>蓄電池設備 防災電源用は登録認定機関の認定証票が貼付されたもの<br>整流装置 レゾナック 古河電池 パナソニック GSユアサ 明電舎 サンケン電気<br>認定品目等で指定されているものは除く<br>交流無停電電源装置 京三製作所 サンケン電気 レゾナック 東光高岳 東芝 日本電気精器 日立製作所<br>容量200KVA以下蓄電池を除く 富士電機 古河電池 パナソニック 三菱電機 明電舎 GSユアサ<br>一般放送装置 (消防用以外) T O A JVCケンウッド パナソニック<br>電気時計 シチズン T I C セイコータイムクリエーション パナソニック<br>自動閉鎖装置 運動機構・装置等自主評定委員会の自主評定マークが貼付されたもの<br>非常放送装置 登録認定機関の認定証票が貼付されたもの<br>非常警報装置 (非常ベル) 登録認定機関の認定証票が貼付されたもの<br>火災報知装置 登録検定機関の検定合格証票が貼付されたもの<br>テレビ共聴機器 D Xアンテナ 東芝ライテック パナソニック マスプロ電工 HYSエンジニアリング<br>避雷針 大阪避雷針工業 NIPエンジニアリング 東京避雷針工業<br>インターホン・ナースコール アイホン ケアコム パナソニック 東芝ライテック<br>電話交換装置 登録認定機関の適合マーク、技術基準適合自己確認マークが貼付されたもの<br>ホーム分電盤 パナソニック 東芝ライテック 日東工業 テンバール工業 河村電器産業 内外電機<br>盤類 イトウテック 共栄電機工業 光電設<br>舞台照明装置 松村電機製作所 東芝ライテック パナソニック 丸茂電機<br>音響・映像装置 パナソニック T O A ソニー ヤマハ バイオニア JVCケンウッド 三菱電機<br>中央監視制御装置 azbil パナソニック 東芝 富士通 日立製作所 富士電機 明電舎<br>昇降機設備 日立製作所 東芝エレベータ 日本オーチス・エレベータ フジテック 日本エレベータ 三菱電機<br>太陽光発電システム パナソニック 京セラ 東芝 三菱電機 GSユアサ シャープ 明電舎<br>※ メーカーリスト以外の機材でも監督職員が同等品以上と認めた場合、若しくは評価名簿に記載されたものについてはこれによらない。 |  |
|               |   |         |  | 24 構内埋設線路                                                           | 分岐器、分配器、直列ユニットはCS・BS・UHF共用形(デジタル放送対応品)とする。<br>電界強度の測定 ・ 要 ・ 不要<br>(a)受信レベル (b)ビット誤り率(BER) (c)変調誤差比(MER) (d)受信面質<br>※ 測定内容に関しては、監督職員と協議すること。<br>埋設深さ ・ 一般敷地 600mm以上 ・ 舗装道路 600mm以上 ・ 公道 800mm以上<br>地中管路には、管下50mm、管上100mm程度保護砂を入れる。   |                              |  |   |  |
|               |   |         |  | 25 ハンドホール                                                           | 水抜き穴は現場の水位を確認の上、要否を検討すること。   |                              |  |   |  |
|               |   |         |  | 26 耐震施工                                                             | 設備機器の固定等は、国土交通省国土技術政策総合研究所・独立行政法人建築研究所監修の「建築設備耐震設計・施工指針(2014年版)」及び建設大臣官房官庁営繕部監修の「官庁施設の総合耐震計画基準及び周解説(平成8年版)」による。<br>局部震度法による設計用標準震度は、構造体の耐震安全性の分類、設備機器の重要度及び設置階により、選定する。<br>なお、施工に先立ち、耐震強度計算書を監督職員に提出し、承諾を受けるものとする。<br>備考 100kg以上の機器に適用するが、それ以下の機器については監督職員と協議する。<br>地域係数は1.0とし、設計用鉛直地震力は設計水平地震力の1/2とする。<br>施設の分類 ・ 特定の施設 ・ 一般の施設<br>重要機器 ・ 受変電設備 ・ 自家発電設備 ・ 蓄電池設備 ・ 無停電電源装置 ・ 幹線用分電盤 ・ その他 ( )<br><br>局部震度法による建築設備機器（水槽を除く）の設計用標準水平震度<br>設置場所 耐震安全性の分類<br>特定の施設 一般の施設<br>重要機器 一般機器 重要機器 一般機器<br>耐震クラス S A B<br>上層階、屋上及び塔屋 2.0 1.5 1.5 1.0<br>(2.0) (2.0) (2.0) (1.5)<br>中間階 1.5 1.0 1.0 0.6<br>(1.5) (1.5) (1.5) (1.0)<br>1階及び地下階 1.0 0.6 0.6 0.4<br>(1.0) (1.0) (1.0) (0.6)<br>備考 ( )内の数値は防振支持の機器の場合に適用する。<br><br>太陽光発電(太陽電池アレイ)用基礎の強度計算に用いる用途係数<br>用途 特定の施設 一般の施設<br>(極めて重要な太陽光発電システム) (通常の太陽光発電システム)<br>用途係数 1.32 1.0<br>備考 通常の太陽光発電システムの風速の設計用再現期間を50年とし、これが用途係数の1.0に相当する。 |                              |  |   |  |
| ③ 電線類         | EMケーブルとする。EMケーブルで規格等の記載のないものは、ハロゲン及び鉛を含まない材料で構成されたものとする。<br>耐火ケーブル(FP)及び耐熱ケーブル(HP)はシースに耐燃性ポリエチレンを用いたものとする。   |         |  | 27 特定天井への対応                                                         | 天吊り機器等の施工方法は、「建築物における天井脱落対策に係る技術基準」に適合すること。   |                              |  |   |  |
| ④ 電線管         | 屋外露出配管<br>鋼管を使用する場合 ※溶融亜鉛めっき ・ プライマ処理後指定色塗装(2回塗り)<br>ビニール電線管を使用する場合 ※カラー管を使用する<br>P F管は単層管(タイプ25)とする。   |         |  | 28 風圧力                                                              | 本工事に使用する材料及び工法は、建築基準法に基づき定まる風圧力に対応したものとし、速度圧を求める場合の風速(Vo)及び地表面粗土区分は、次の数値とする。(ポール型照明についてはJIL1003を適用とする。)<br>風速(Vo)：・ 38m/sec ( ・ コンクリート柱 ・ テレビアンテナ ・ 避雷針 ・ 太陽光電池アレイ ・ )<br>・ 60m/sec ( ・ ポール型照明 ・ )<br><br>地表面粗土区分： ※ Ⅲ   |                              |  |   |  |
| ⑤ 呼び線         | 長さ1m以上の入線しない電線管には1.2mm以上の樹脂被覆鉄線を挿入する。   |         |  | 機器取付高                                                               |   |                              |  |   |  |
| ⑥ フラッシュプレート材質 | ・ 樹脂製 ○ 新金属 ・ ステンレス   |         |  | 壁付、壁掛形の機器等の取付高さは、図面に記載のない場合は原則として下表による。<br>ただし、監督職員の指示により変更することがある。 |   |                              |  |   |  |
| 7 カバープレート     | 用途別表示としてシール等を貼付する。   |         |  | 名 称 測 点 取付高 (mm)                                                    |   |                              |  |   |  |
| 8 接地極         | ※ 下記による。なお接地棒EBの長さは1,500mmとする。<br>接地の種類 記号 接地抵抗値 接地極<br>共同接地 E A E D 10Ω 以下 E B (14φ) x 3 連-2組<br>A 種 E A 10Ω 以下 E B (14φ) x 3 連-2組<br>B 種 E B 200Ω 以下 E B (14φ) x 3 連-2組<br>C 種 E C 10Ω 以下 E B (14φ) x 3 連-2組<br>D 種 E D 100Ω 以下 E B (10φ) x 1<br>雷保護 E L 10Ω 以下 E P x 1<br>高圧避雷器 E L H 10Ω 以下 E B (14φ) x 3 連-2組   |         |  |                                                                     |   |                              |  |   |  |
|               |   |         |  | ⑩ 再使用機器                                                             |   | 取外し再使用機器は、清掃及び絶縁抵抗測定の上       |  |   |  |




付近見取図

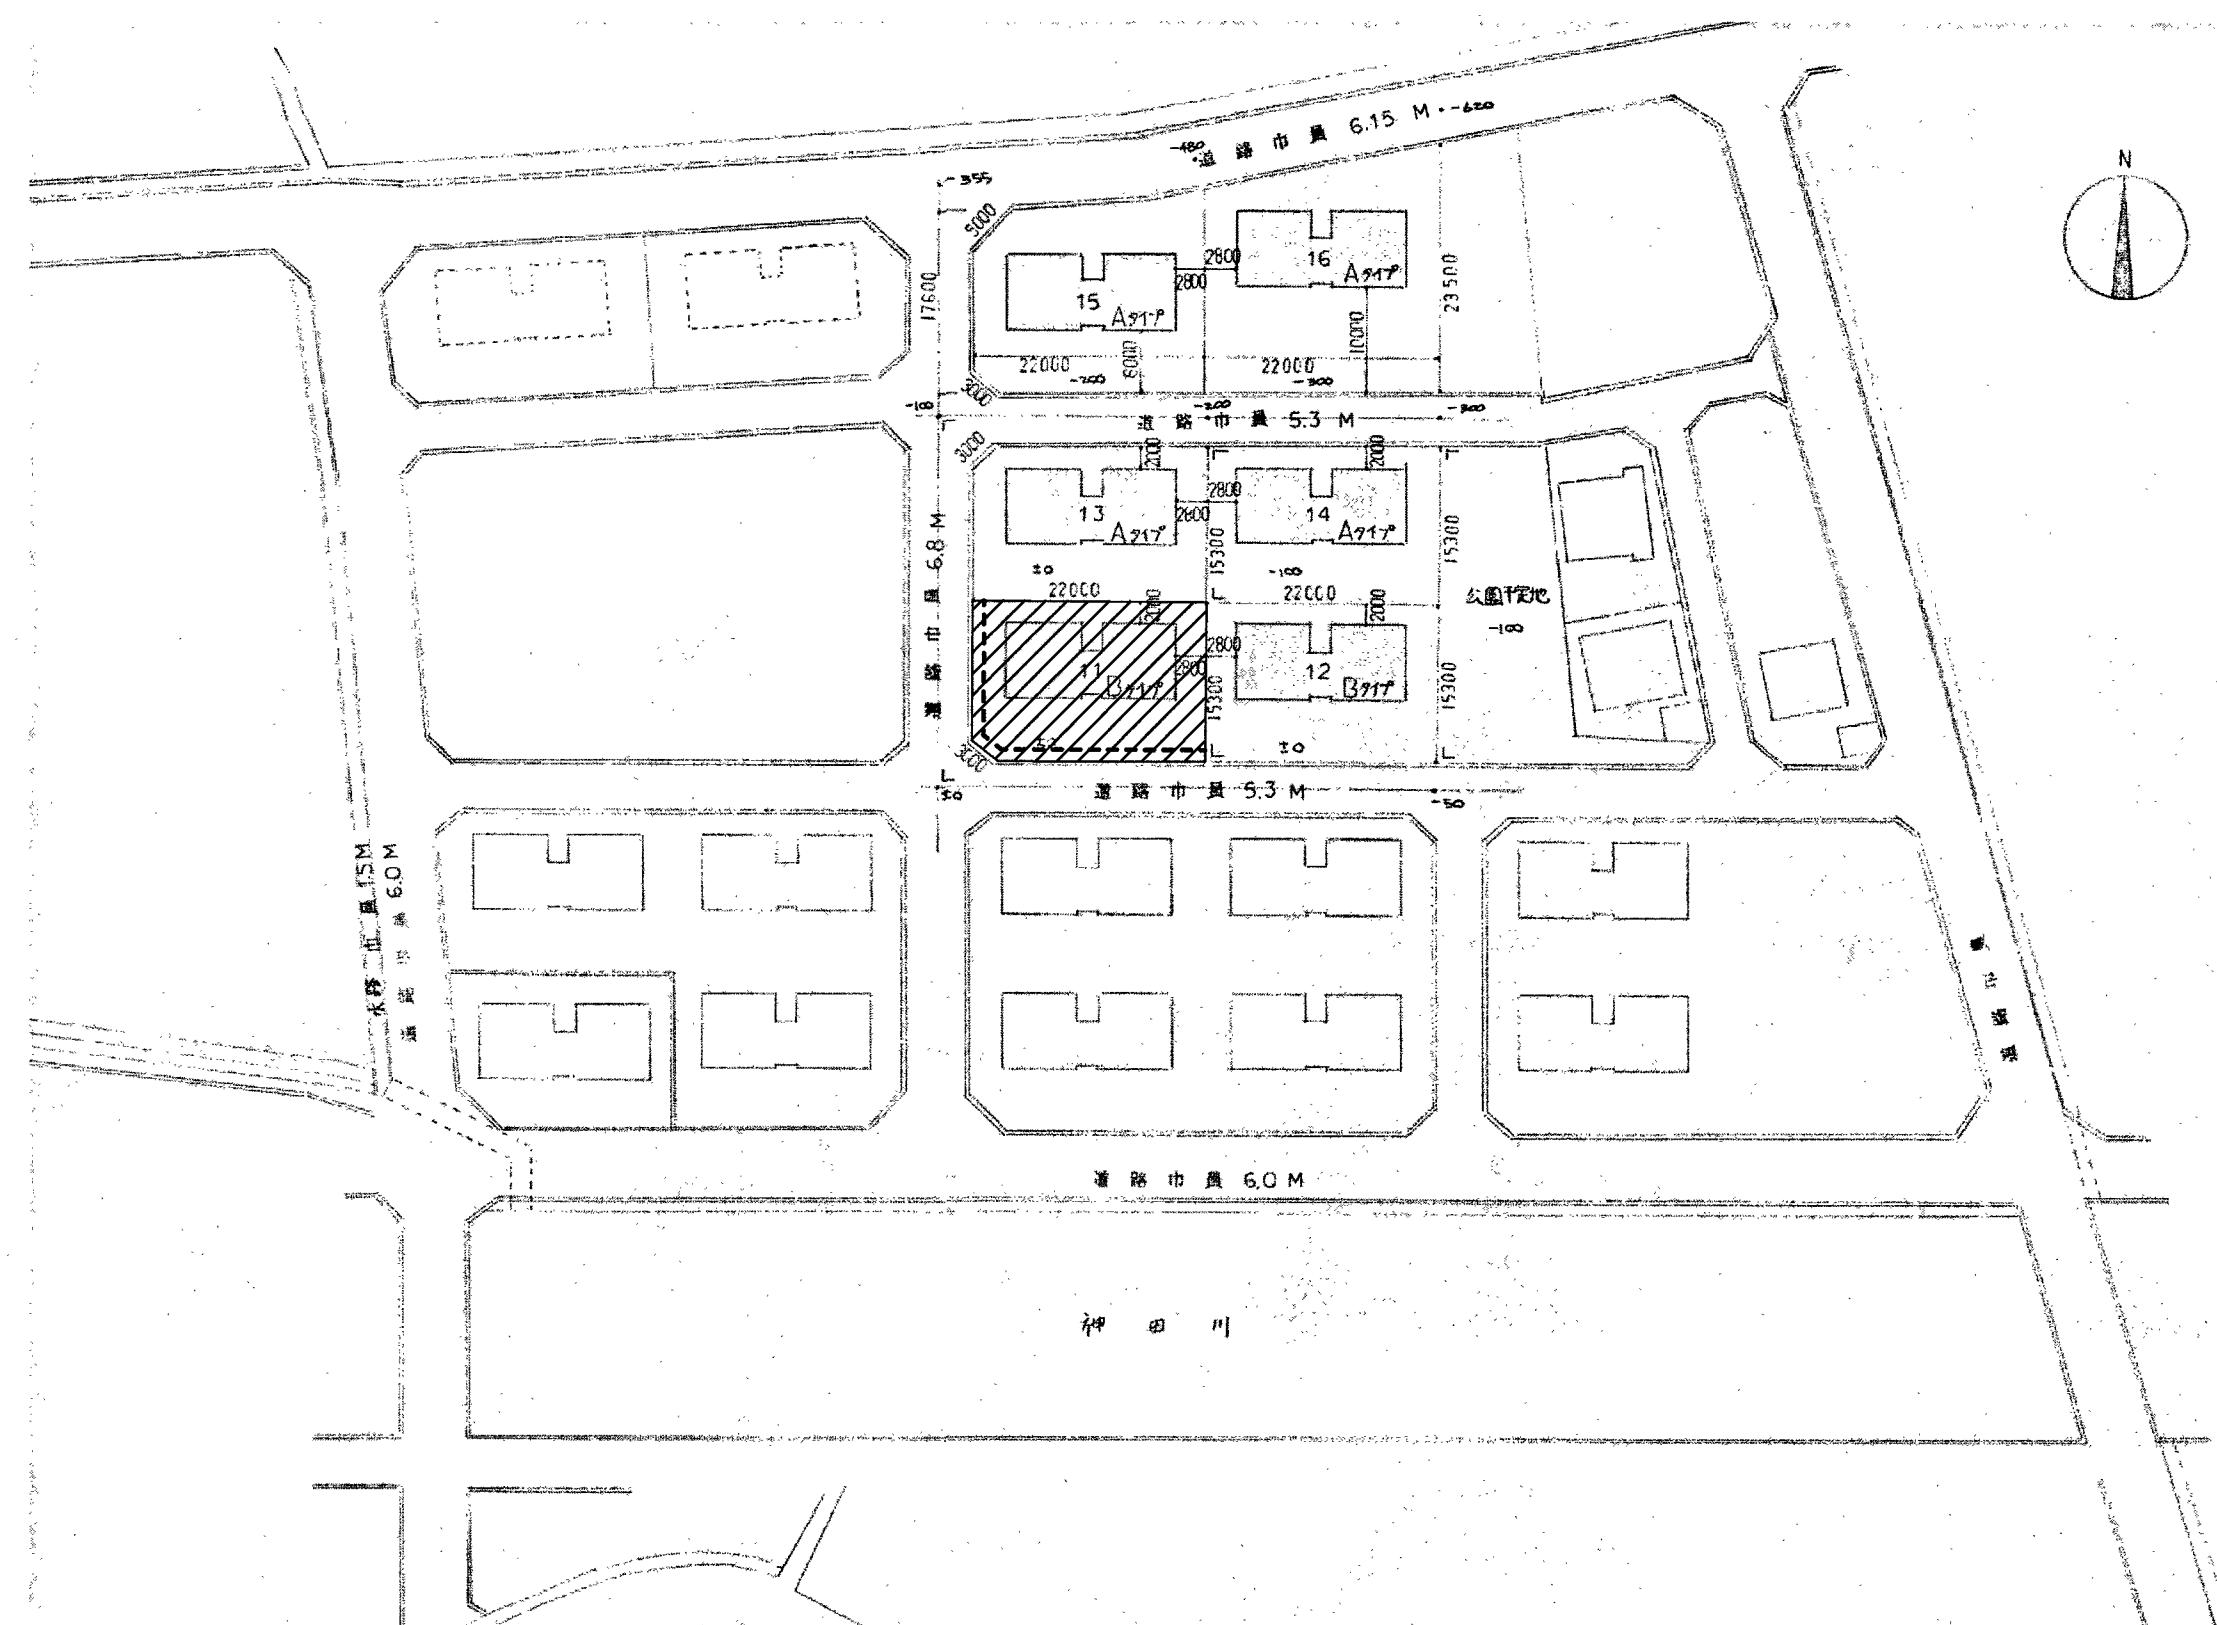

配置図 1/500

| 工事概要                                              |
|---------------------------------------------------|
| ・住宅改修に伴う、電気設備工事<br>(照明器具のLED化・分電盤・コンセント・弱電機器の更新等) |

|  |                 |    |      |    |                                               |  |                       |      |       |      |
|--|-----------------|----|------|----|-----------------------------------------------|--|-----------------------|------|-------|------|
|  | 高知市 都市建設部 公共建築課 |    |      |    | PROJECT                                       |  | TITLE                 |      | SCALE |      |
|  | 係               | 係長 | 課長補佐 | 課長 | 松田みどり改良住宅11号棟子育て世帯向け改修電気設備工事                  |  | 工事概要・配置図・付近見取図        |      | 1/500 |      |
|  |                 |    |      |    | 株式会社新晃総合コンサルタント                               |  | 高知県登録 一級建築士登録第198402号 | 整理番号 | NO.   | E 03 |
|  |                 |    |      |    | 高知市朝倉横町1-32 TEL(088)855-7877 FAX(088)855-7878 |  | 第893号 北島 敬次           |      |       |      |

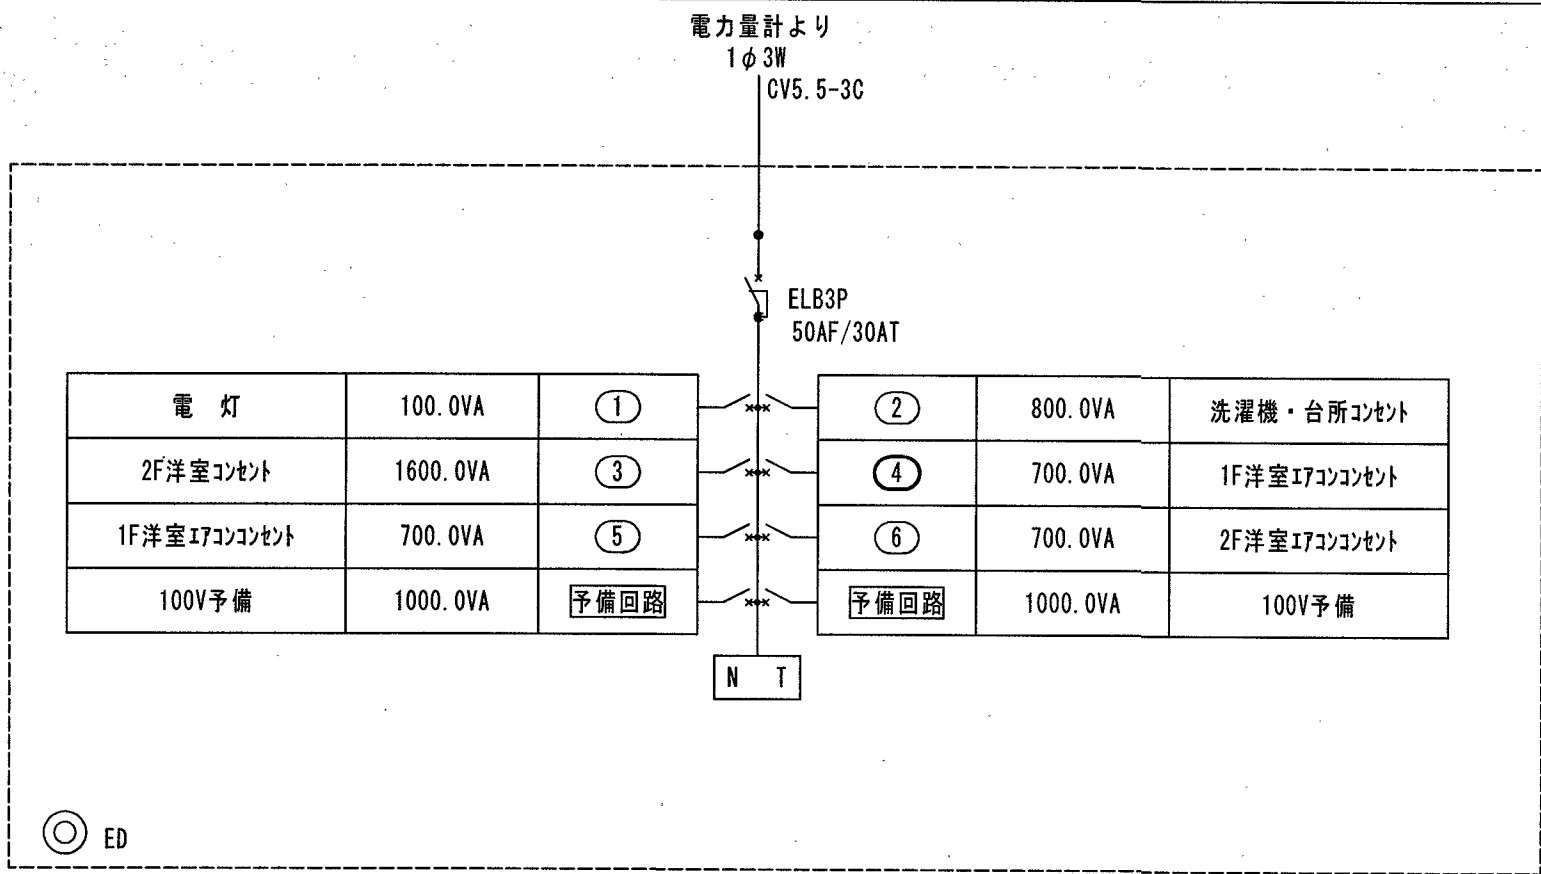

分電盤 単線結線図(改修前)

照明器具リスト(改修前)

| 記号 | 凡例 | 形状        | 台数 |
|----|----|-----------|----|
| B  |    | FL40W 直付  | 2台 |
| C  |    | FCL30W 直付 | 2台 |
| D  |    | FCL15W 直付 | 2台 |
| E  |    | IL40W 直付  | 2台 |
| F  |    | IL60W 直付  | 2台 |
| G  |    | FL20W 直付  | 2台 |
| H  |    | IL40W 直付  | 2台 |
| I  |    | IL40W 直付  | 2台 |
| J  |    | IL40W 直付  | 2台 |
| K  |    | FL15W 直付  | 2台 |
| L  |    | IL40W 直付  | 2台 |

改修前配線凡例(電灯・コンセント設備)

|       |              |
|-------|--------------|
| —//—  | IV1.6×2(E19) |
| —///— | IV1.6×3(E19) |
| —//—  | IV1.6×4(E25) |
| —2.0— | IV2.0×3(E25) |
| ×     | 撤去を示す        |

改修前配線凡例(弱電設備)

|        |                         |
|--------|-------------------------|
| —(19)— | EM-5C-FB(E19)           |
| —EBT—  | EM-EBT0.4-2P(E19)配線のみ撤去 |
| ×      | 撤去を示す                   |

改修前・後凡例

|      |                                    |
|------|------------------------------------|
| ①    | 引掛けシーリング(丸型)                       |
| ②    | 引掛けシーリング(四角)                       |
| ●    | 埋込ワイドスイッチ 1P15A×1 樹脂プレート共          |
| ●●   | 埋込ワイドスイッチ 1P15A×2 樹脂プレート共          |
| ●●L  | 埋込ワイドスイッチ 1P15A×1 1PL15A×1 樹脂プレート共 |
| ●●L  | 埋込ワイドスイッチ 1P15A×2 1PL15A×1 樹脂プレート共 |
| ●●3  | 埋込ワイドスイッチ 3W15A×1 樹脂プレート共          |
| ●●3  | 埋込ワイドスイッチ 1P15A×1 3W15A×1 樹脂プレート共  |
| ●●3  | 埋込ワイドスイッチ 3W15A×2 樹脂プレート共          |
|      | ホーム分電盤 樹脂製カバー付                     |
| ②    | 埋込コンセント2P15A×2 樹脂プレート共             |
| ②EET | 埋込コンセント2P15A×1 EET付 樹脂プレート共        |
| ②2E  | 埋込コンセント2P15A×2 E付 樹脂プレート共          |
| ②AC  | 埋込コンセント2P15A×1 EET付 樹脂プレート共        |
| ②WP  | 防水コンセント2P15A×1 EET付                |
| Wh   | 積算電力計取付板                           |
|      | 保安器取付板                             |
|      | 分配器BOX                             |
| ⊗    | チャイルドロックカバープレート                    |
| ◎    | 直列ユニット(傍記Rは端末を示す) 樹脂プレート共          |
| ◎    | 電話用ノズルプレート 樹脂プレート共                 |
|      | 住宅用煙感知器 電池式                        |
|      | 給湯器用リモコン(別途機械工事)                   |
| ×    | 撤去を示す                              |

照明器具参考図(改修後)

|   |                             |   |                       |
|---|-----------------------------|---|-----------------------|
| A | LED電球ライト                    | B | ブラケット 40形電球 1灯器具相当    |
| C | LEDブラケットライト 60形相当           | D | LEDブラケットライト 60形相当 防雨型 |
| E | LEDブラケットライト 20形直管蛍光灯 1灯器具相当 | F | LEDシーリングライト 6畳用       |

分電盤 単線結線図(改修後)


樹脂製 ホーム分電盤 直付け(既製品)

改修後配線凡例(電灯・コンセント設備)


|           |                                        |
|-----------|----------------------------------------|
| —F2—      | EM-EEF 1.6-2C 天井内コロガシ                  |
| —F3—      | EM-EEF 1.6-3C 天井内コロガシ                  |
| —2F2—     | EM-EEF 2.0-2C 天井内コロガシ                  |
| —2F3—     | EM-EEF 2.0-3C 天井内コロガシ                  |
| —(MM.A)ヨ— | メタル吊下げを示す。<br>(スイッチボックス・コーナボックス共)      |
| —G—       | 給湯器用空配管を示す。<br>(屋外はHIVE16、屋内はPF16とする。) |

改修後配線凡例(弱電設備)

|       |                      |
|-------|----------------------|
| —5C—  | EM-5C-FB(PF16)       |
| —AE—  | EM-AE0.9-2C(PF16)    |
| —EBT— | EM-EBT0.4-2P(既存配管流用) |

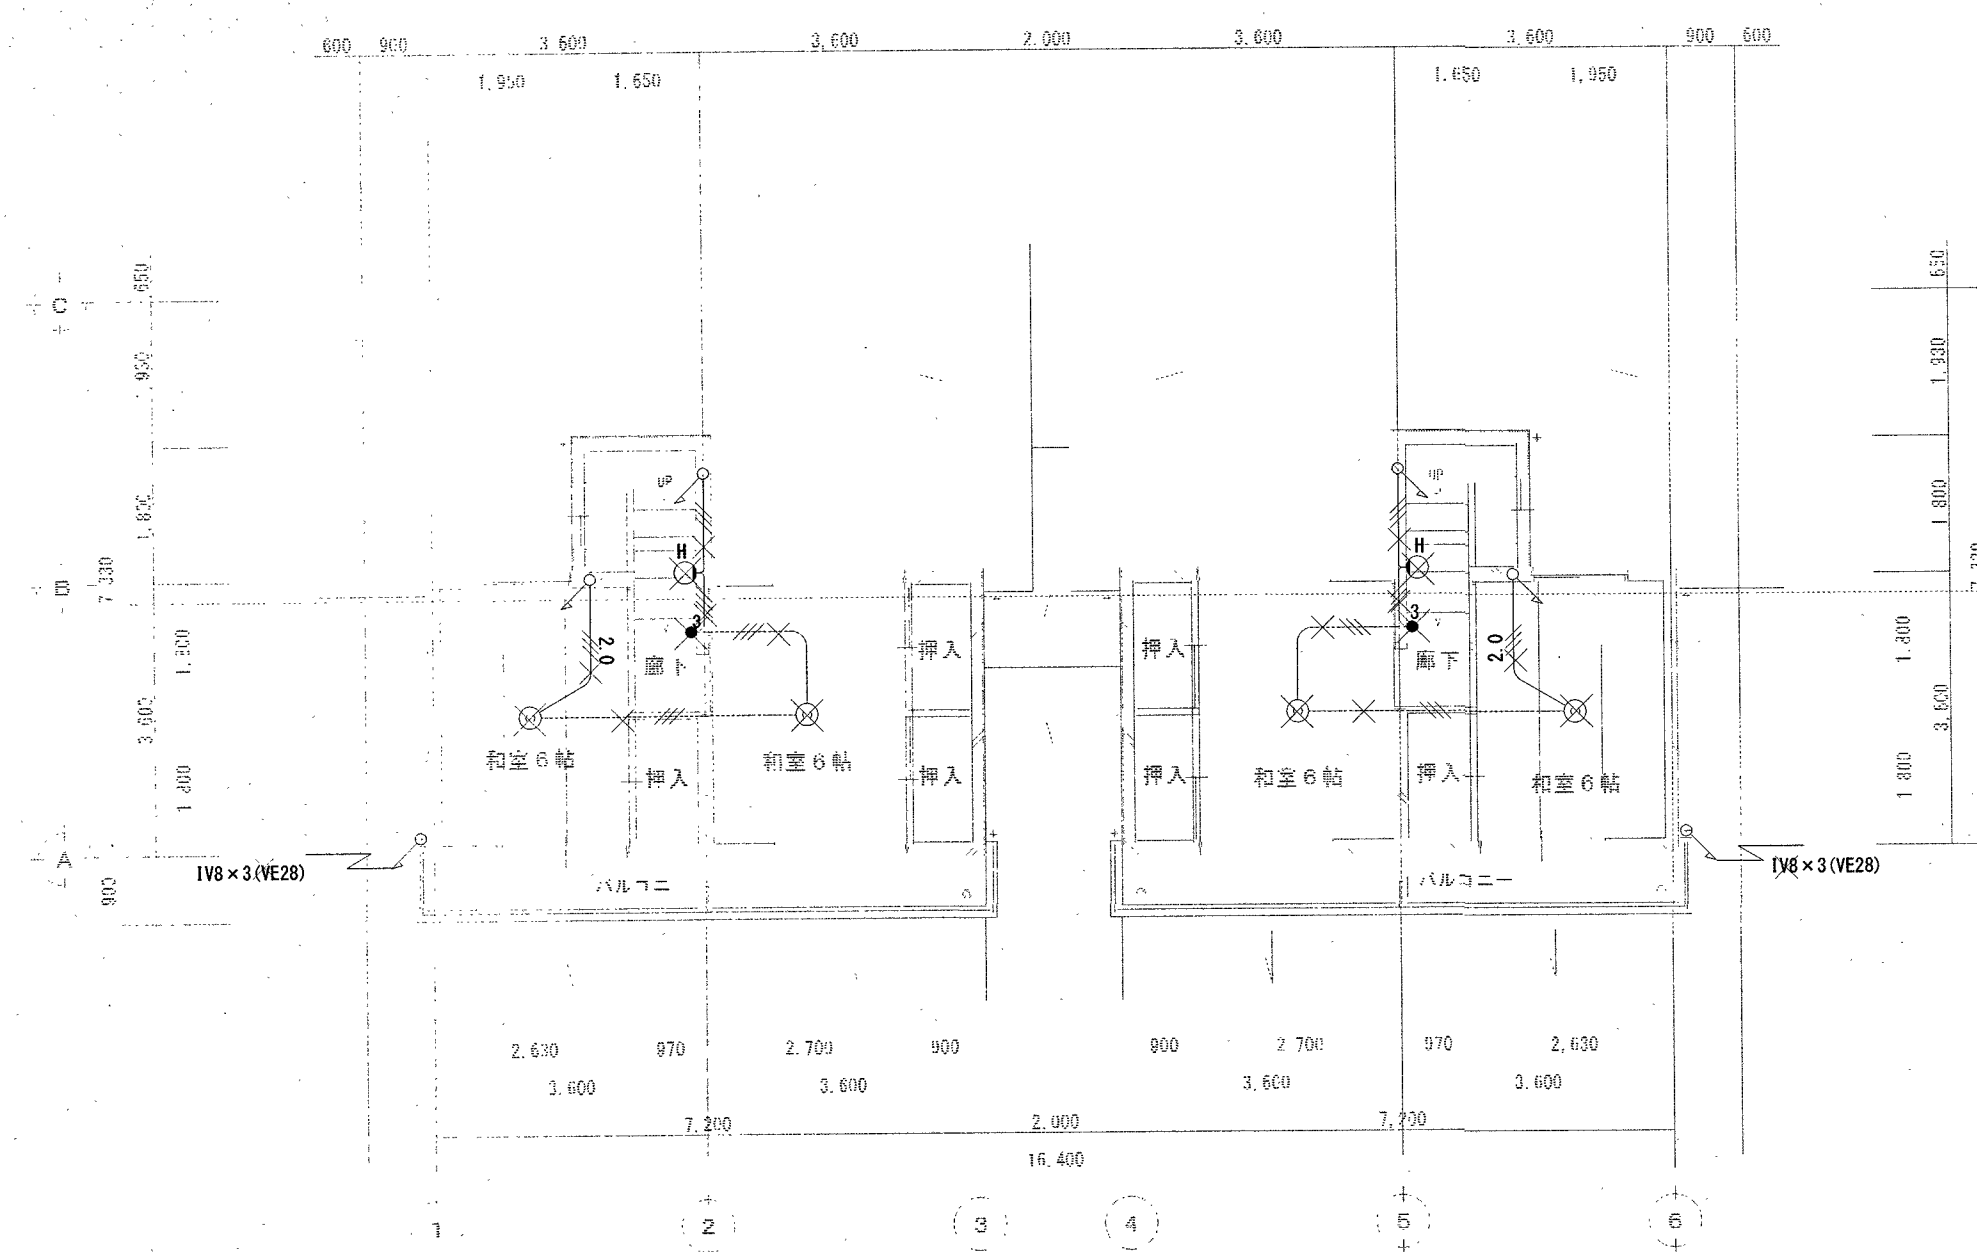


2階 平面図【改修前】S=1:100

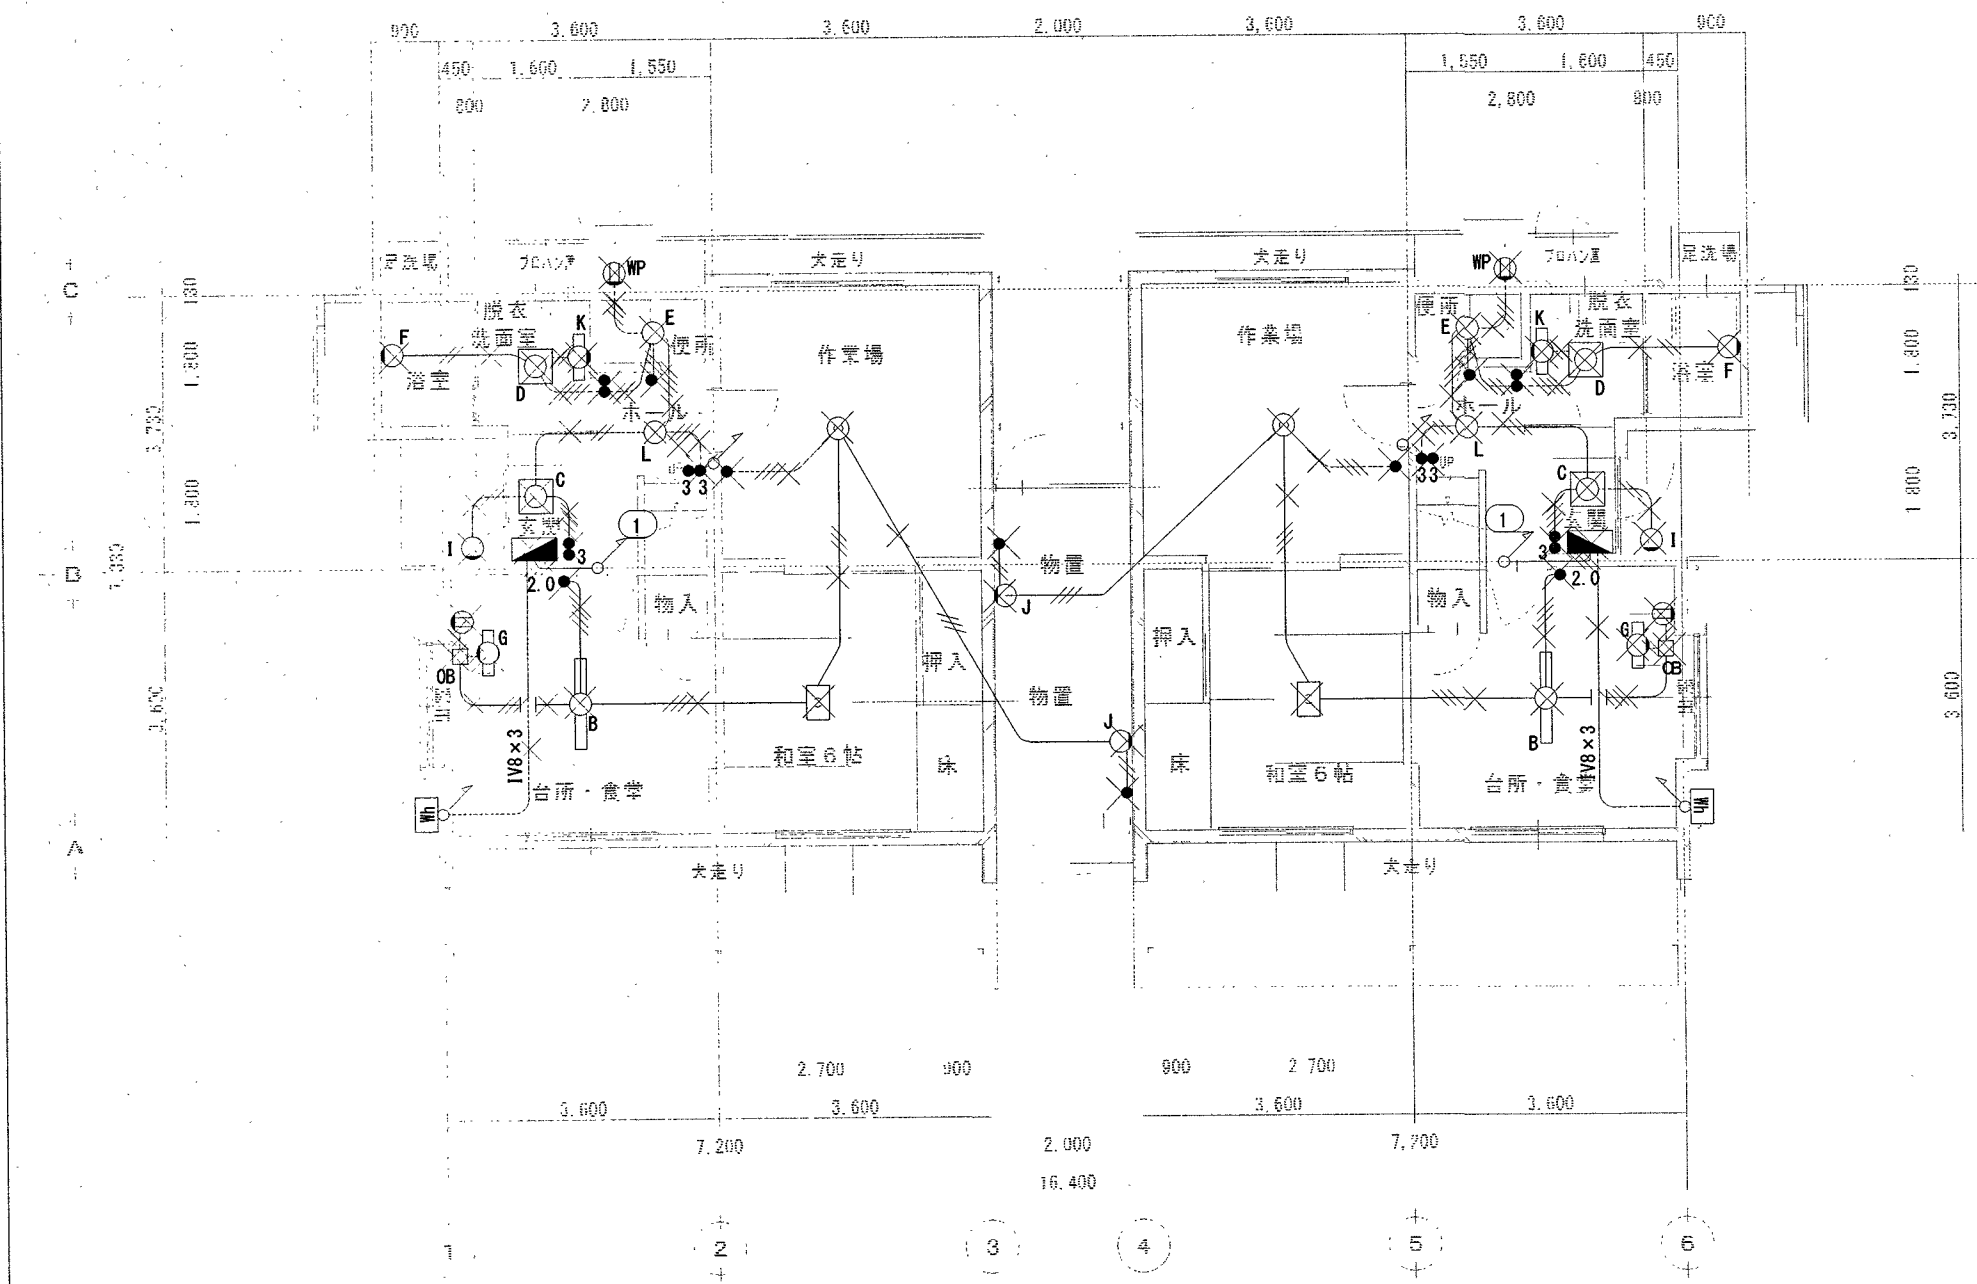


1階 平面図【改修前】S=1:100



※配線・配管は撤去、埋込配管は残置

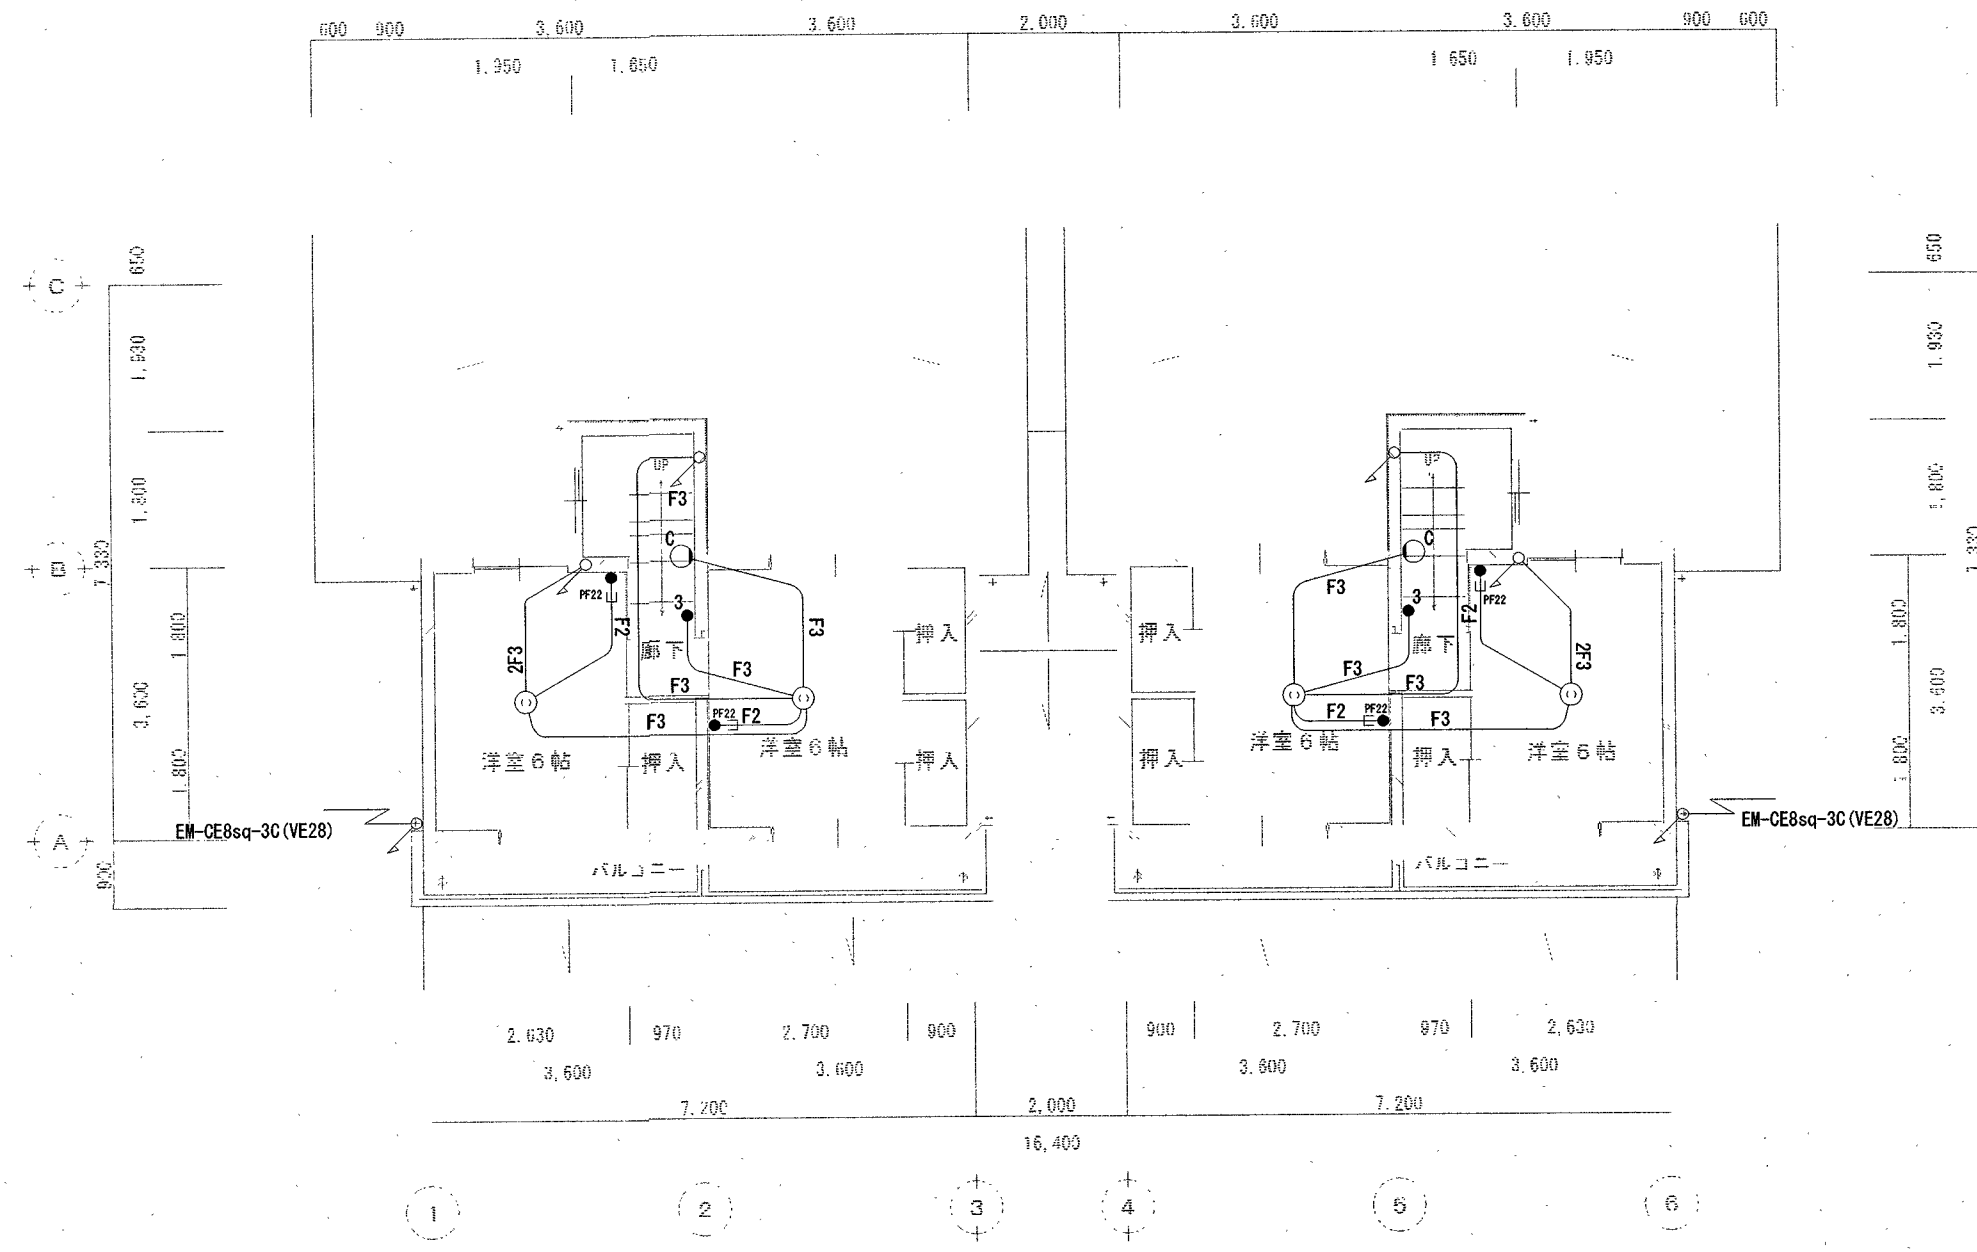


2階 平面図【改修後】S=1:100

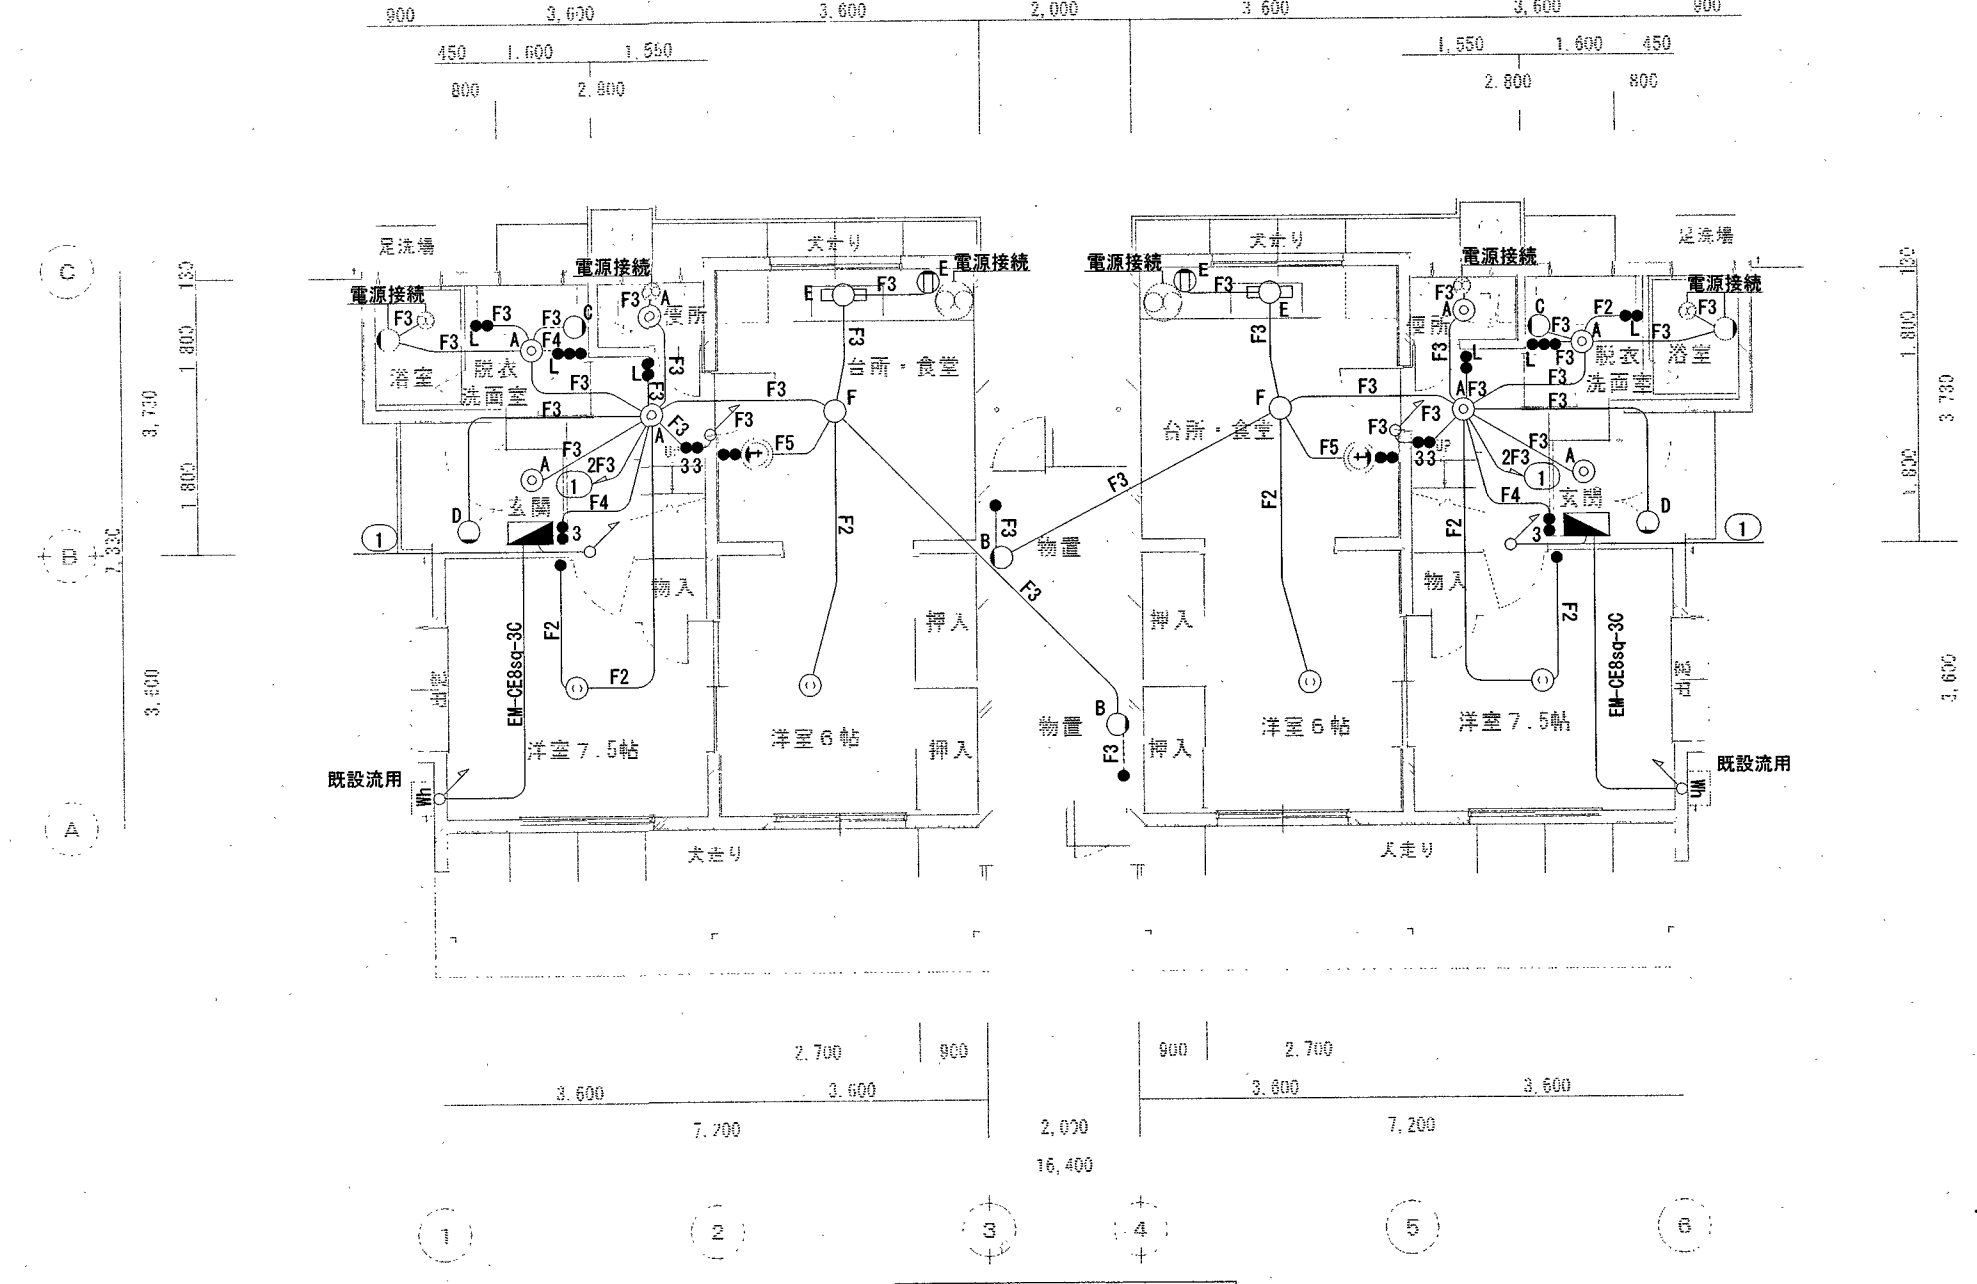


1階 平面図【改修後】S=1:100

  
|                                                                                             |                                                                                       |                                                                                       |                                                                                       |                                               |                              |  |  |       |                     |  |      |  |       |   |    |
|---------------------------------------------------------------------------------------------|---------------------------------------------------------------------------------------|---------------------------------------------------------------------------------------|---------------------------------------------------------------------------------------|-----------------------------------------------|------------------------------|--|--|-------|---------------------|--|------|--|-------|---|----|
| <br>SINKO | 高知市 都市建設部 公共建築課                                                                       |                                                                                       |                                                                                       |                                               | PROJECT                      |  |  |       | TITLE               |  |      |  | SCALE |   |    |
|                                                                                             | 係 係 長 課長補佐 課 長                                                                        |                                                                                       |                                                                                       |                                               | 松田みどり改良住宅11号棟子育て世帯向け改修電気設備工事 |  |  |       | 電灯設備 1・2階平面図(改修前・後) |  |      |  | 1/100 |   |    |
|                                                                                             |  |  |  | 株式会社新晃総合コンサルタント                               |                              |  |  | 高知県登録 | 一級建築士登録第198402号     |  | 整理番号 |  | NO.   | E | 05 |
|                                                                                             |                                                                                       |                                                                                       |                                                                                       | 高知市朝倉横町1-32 TEL(088)855-7877 FAX(088)855-7878 |                              |  |  | 第893号 | 北島 敬次               |  |      |  |       |   |    |

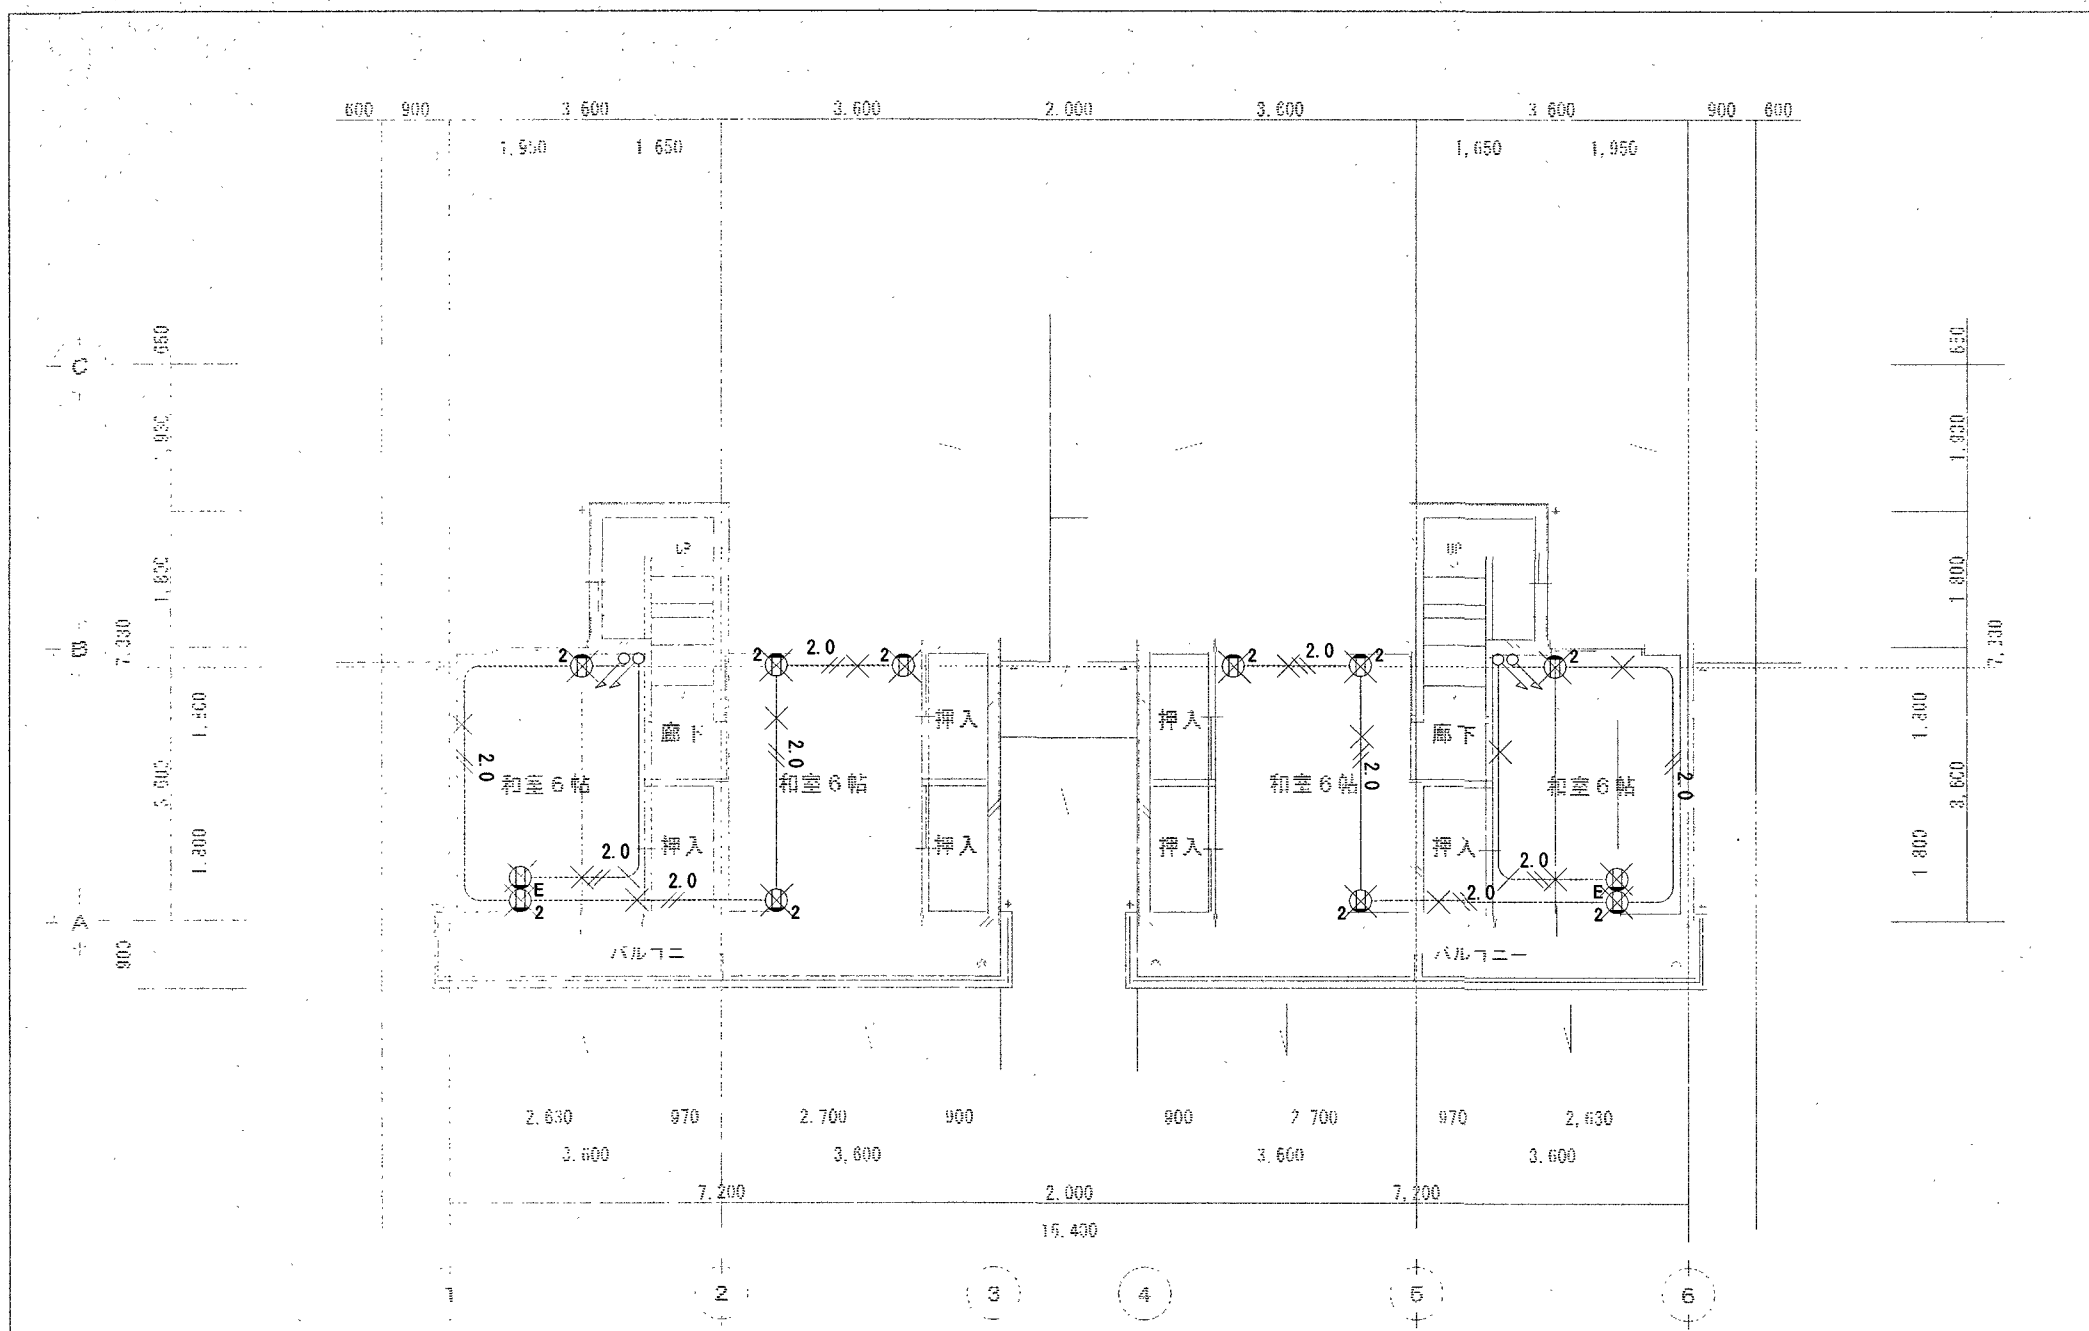


2階 平面図【改修前】S=1:100

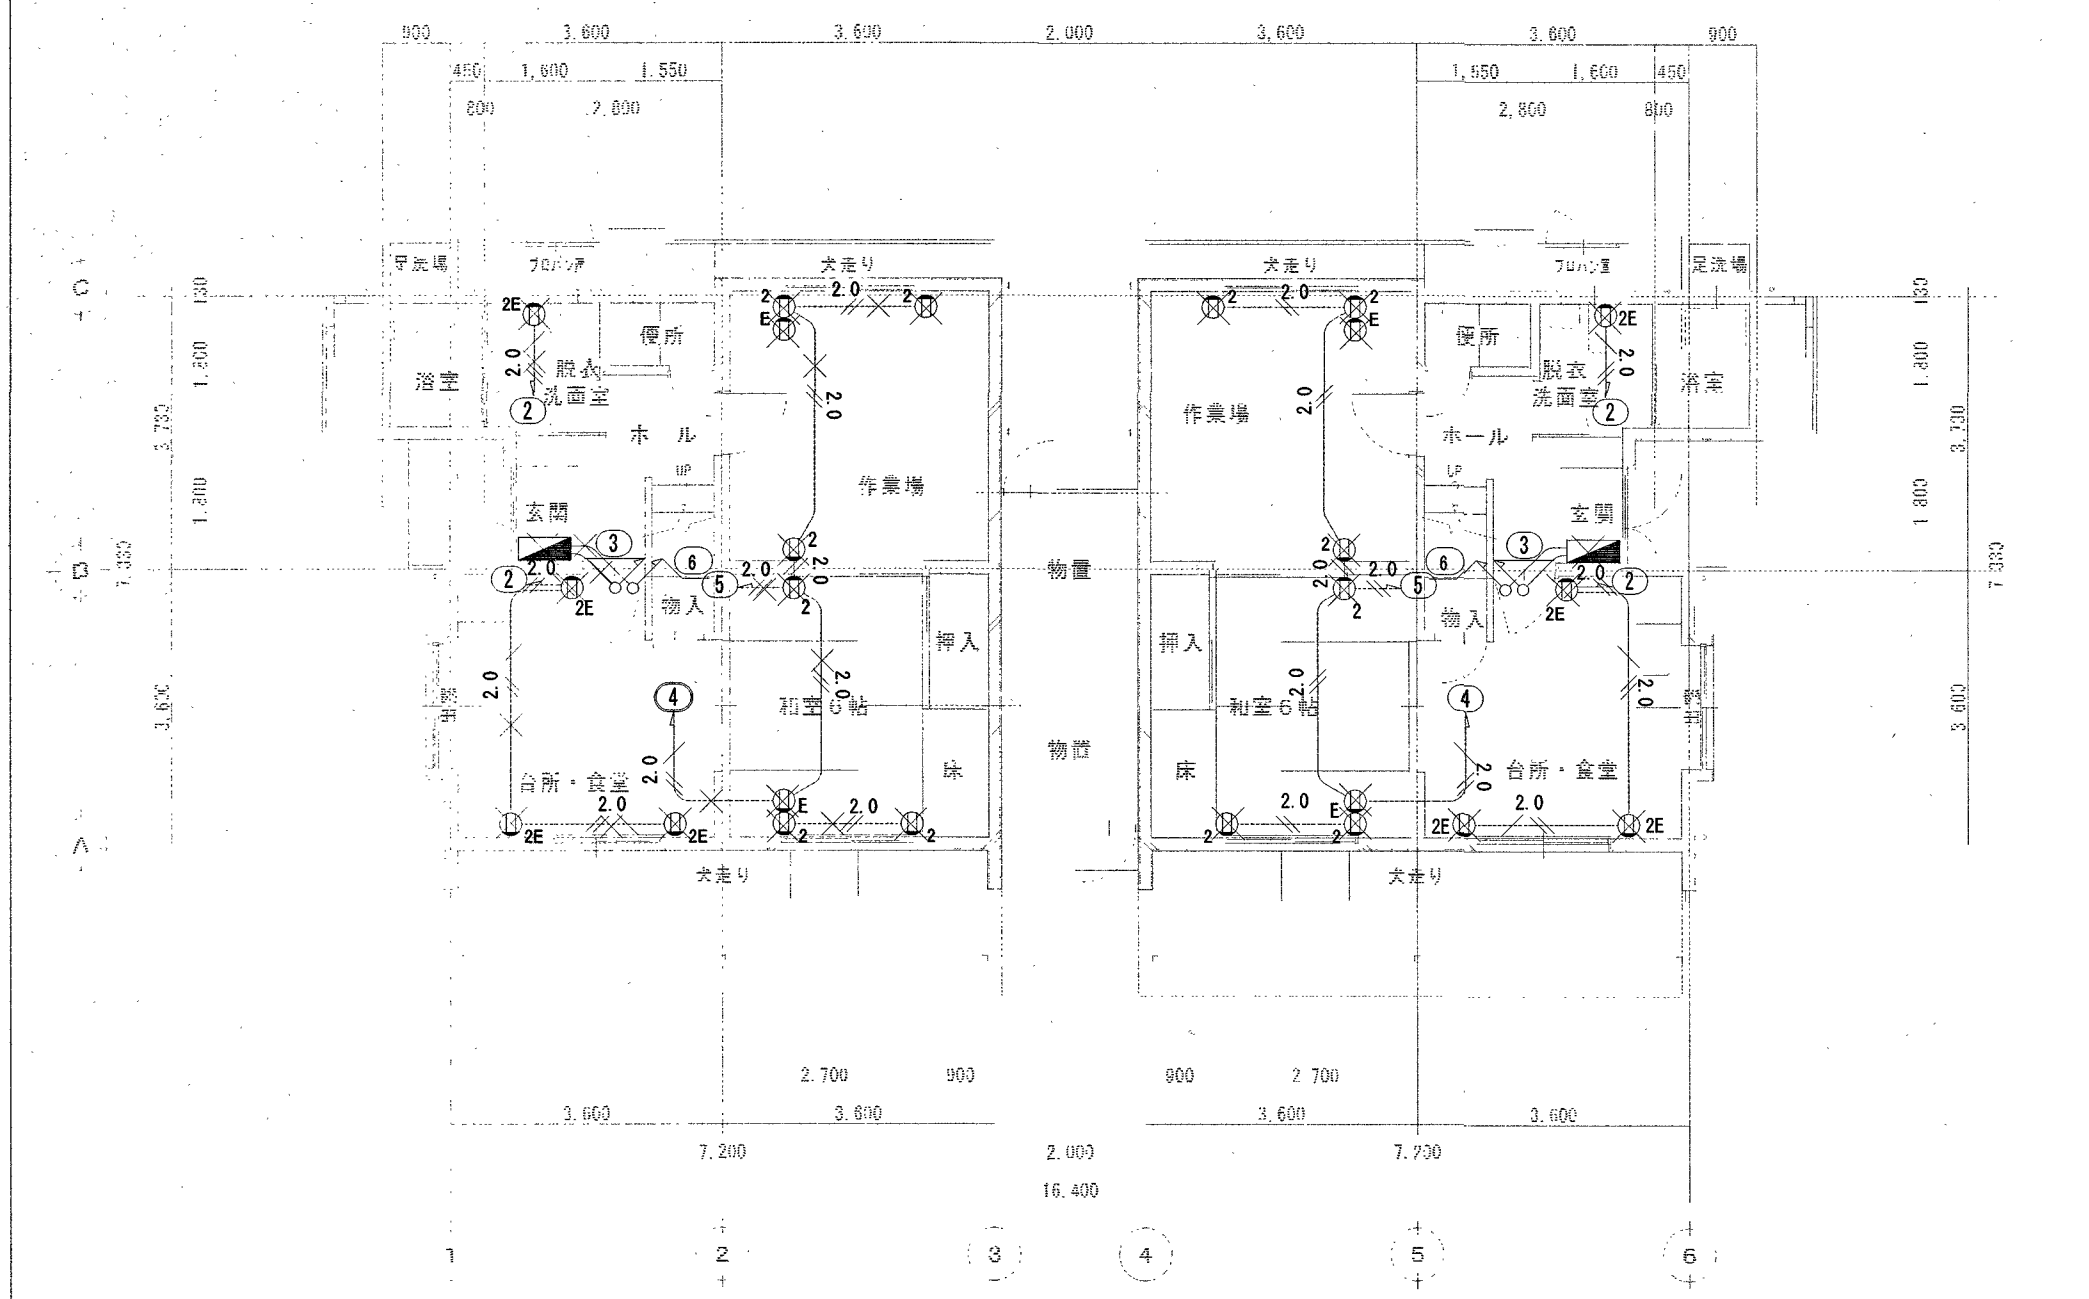

1階 平面図【改修前】S=1:100

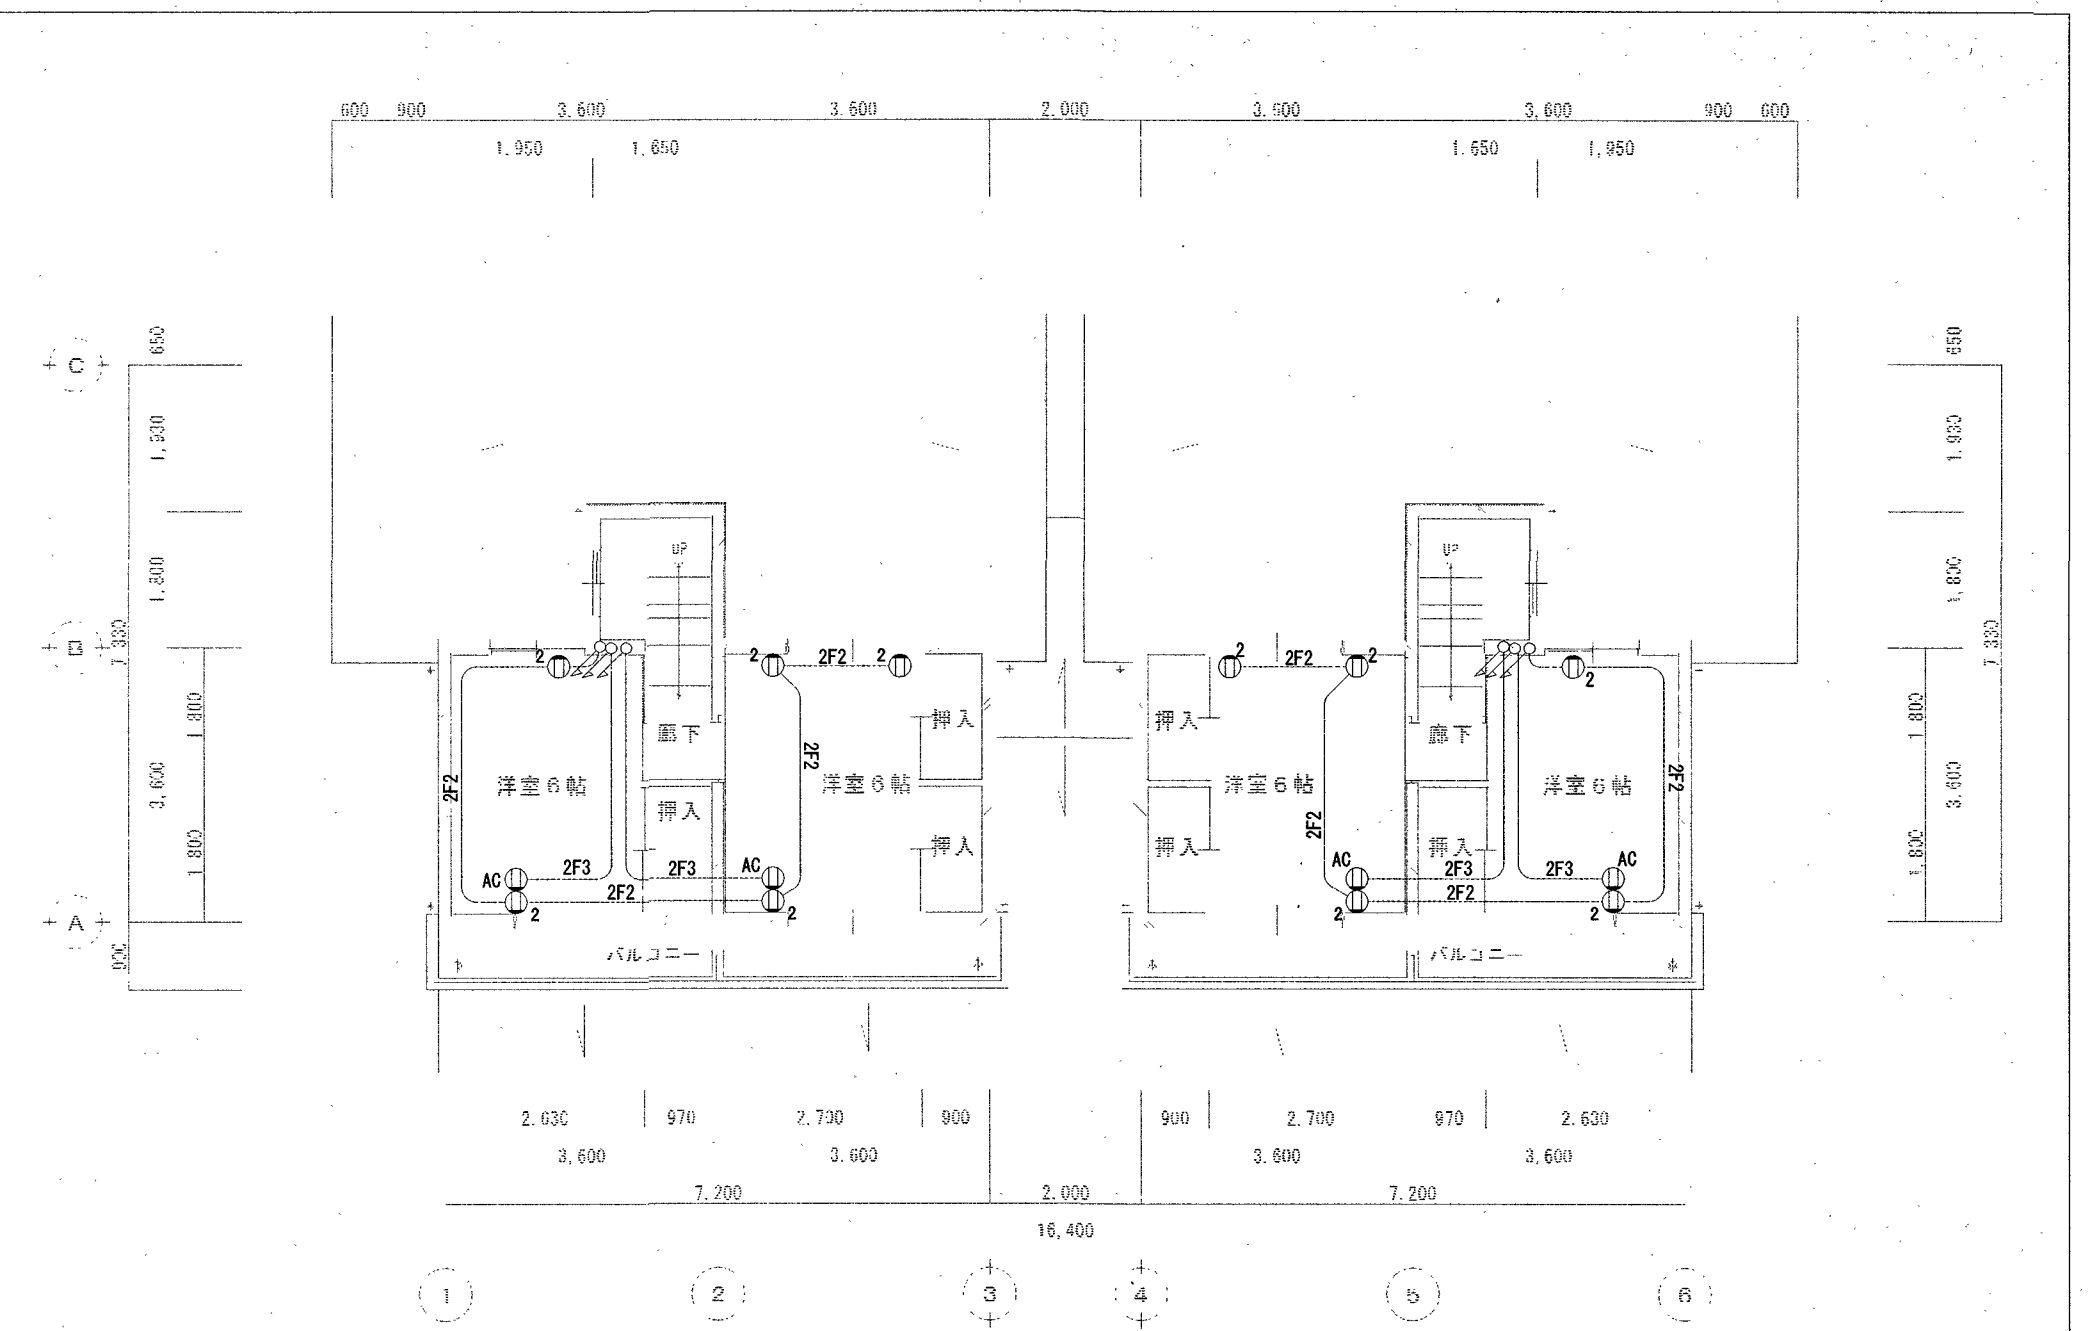

2階 平面図【改修後】S=1:100

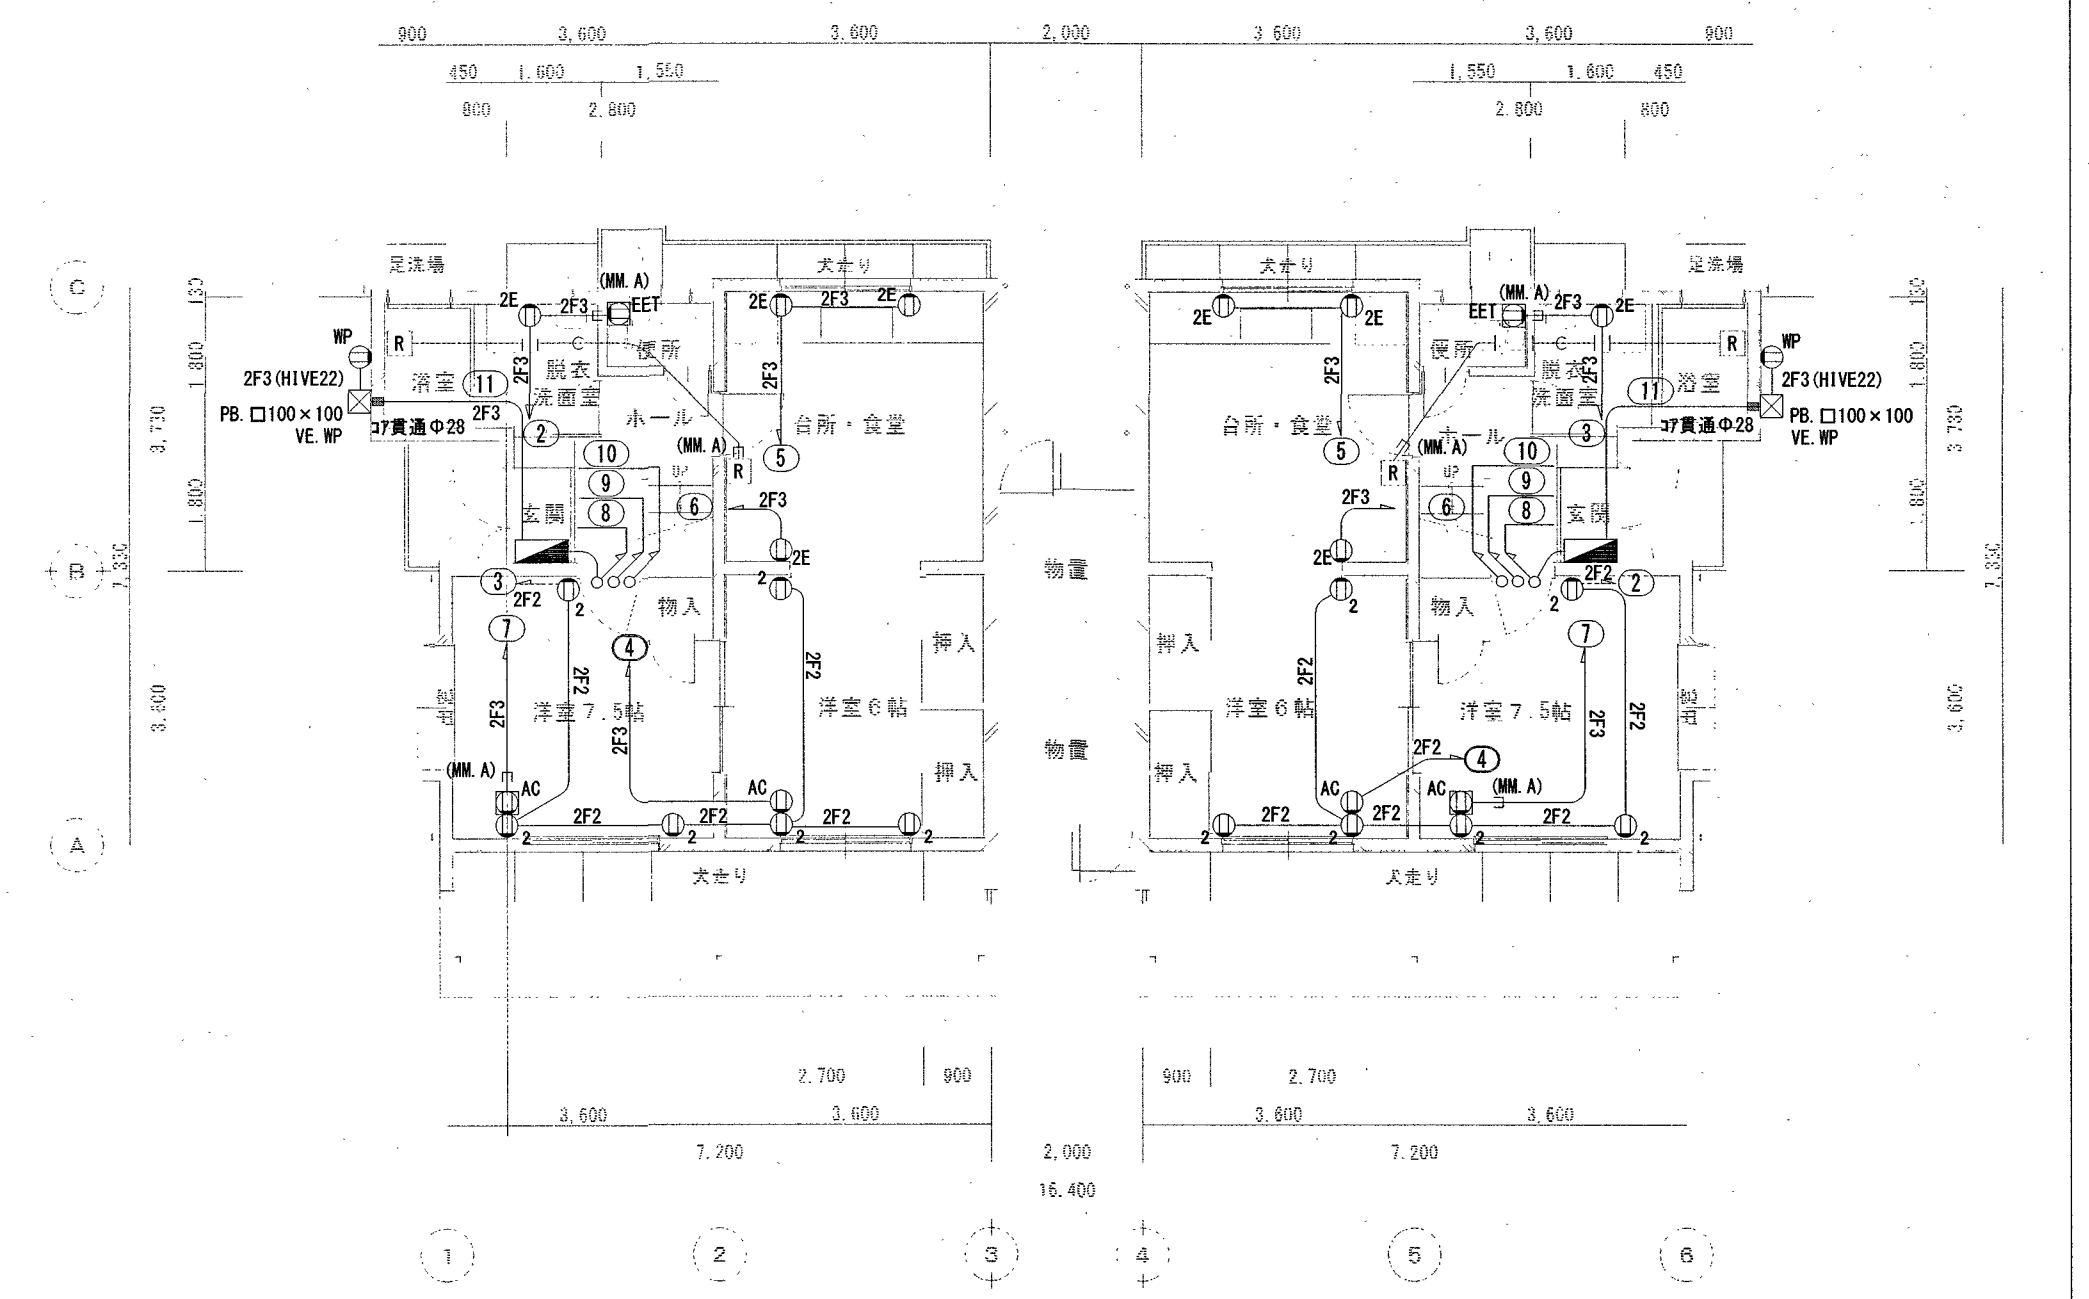

1階 平面図【改修後】S=1:100

