


松田みどり改良住宅11号棟子育て世帯向け改修機械設備工事

図面番号	図 面 名 称	縮 尺
M-00	表紙・図面目次	no scale
M-01	特記仕様書（1）	no scale
M-02	特記仕様書（2）	no scale
M-03	付近見取図・配置図・凡例・工事概要	1/200
M-04	平面詳細図（現況・撤去図）	1/50
M-05	平面詳細図（改修図）	1/50
M-06	改修詳細図（撤去・改修・機器リスト）	1/50
M-07	換気設備図（撤去・改修図）	1/100



[illegible]

[illegible]

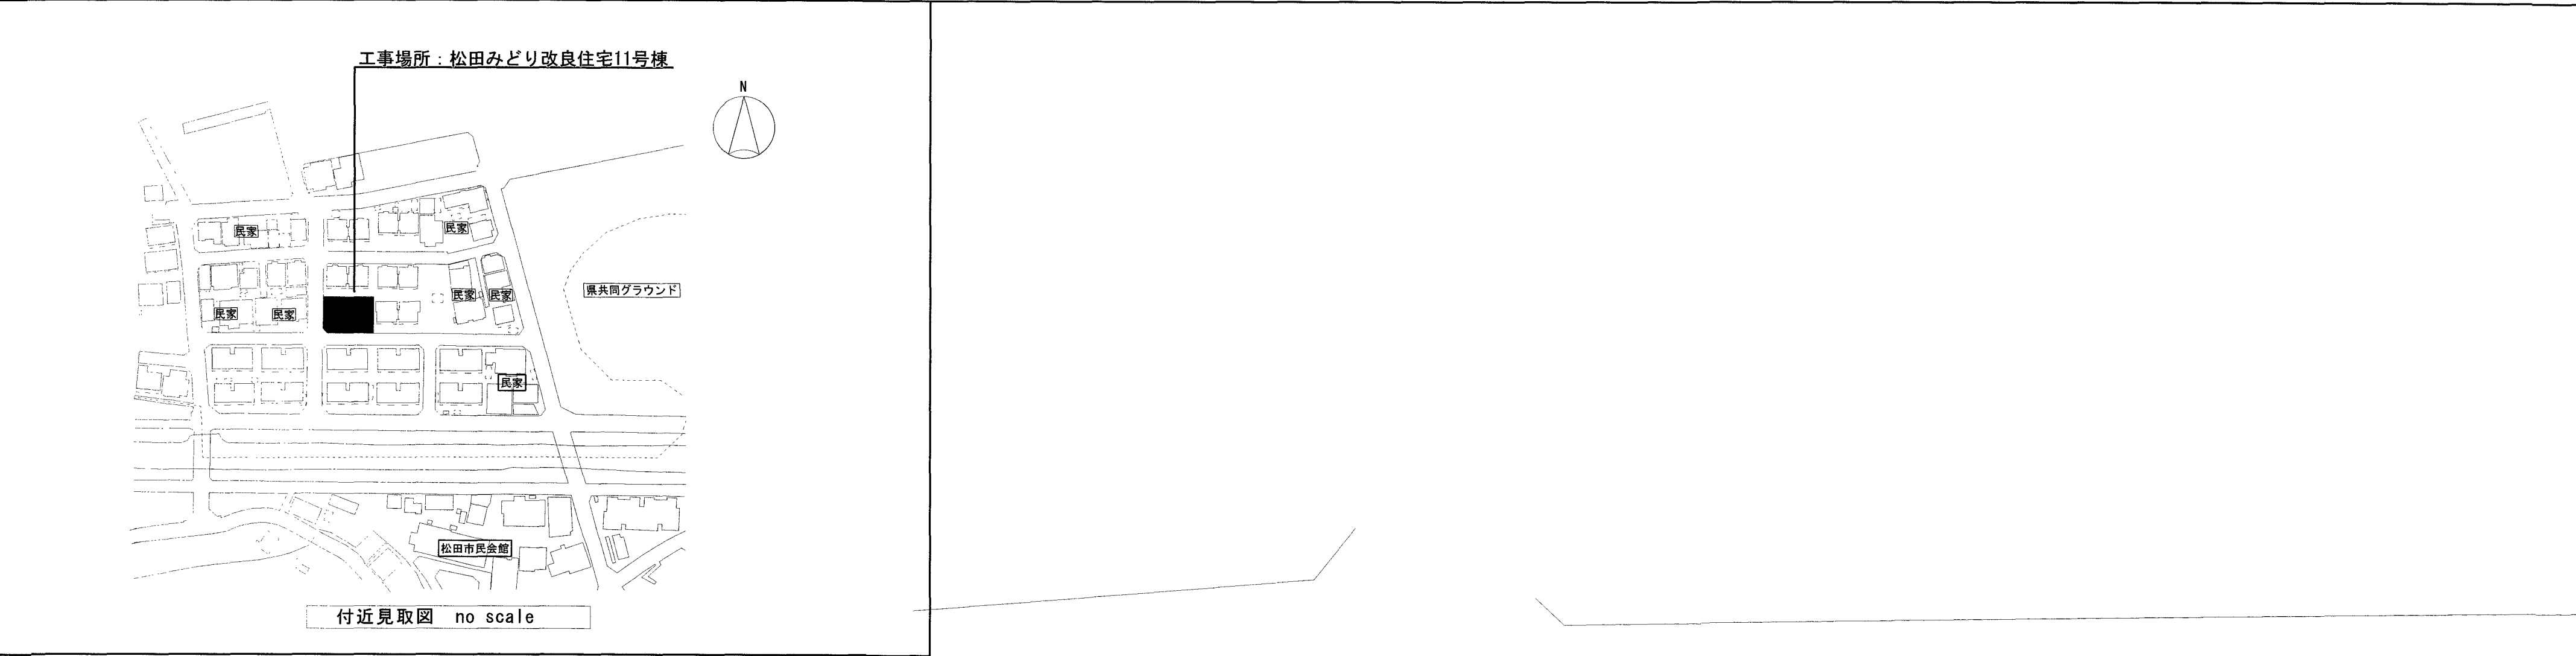


工事概要	
・11号棟（21号・22号）に於ける内部改修工事	
・高知市下水道施設の供用に伴い、下水道への直接放流切替工事。	
・既存無臭トイレ汲み取り槽について、し尿の汲み取り、清掃、消毒は本工事で行うこと。	
・工事車両の駐車場等については、施設管理者と協議をすること。	

凡例	
	キャブ' 及'ラ' 止
	既設配管（薄線）を示す（ ）表示口径は既設を示す
	新設配管（濃線）を示す
	既設配管に接続
	撤去配管を示す（立上配管共）
	駄目穴もみ補修
	量水器を示す
	流水方向を示す
	埋設點を示す
	撤去箇所を示す
	コンリートカラー・はつり・復旧箇所を示す。（差筋7かM-10鉄筋@200併330共）
	コンリートカラー・はつり・復旧箇所を示す。（鉄筋無・車載不可）

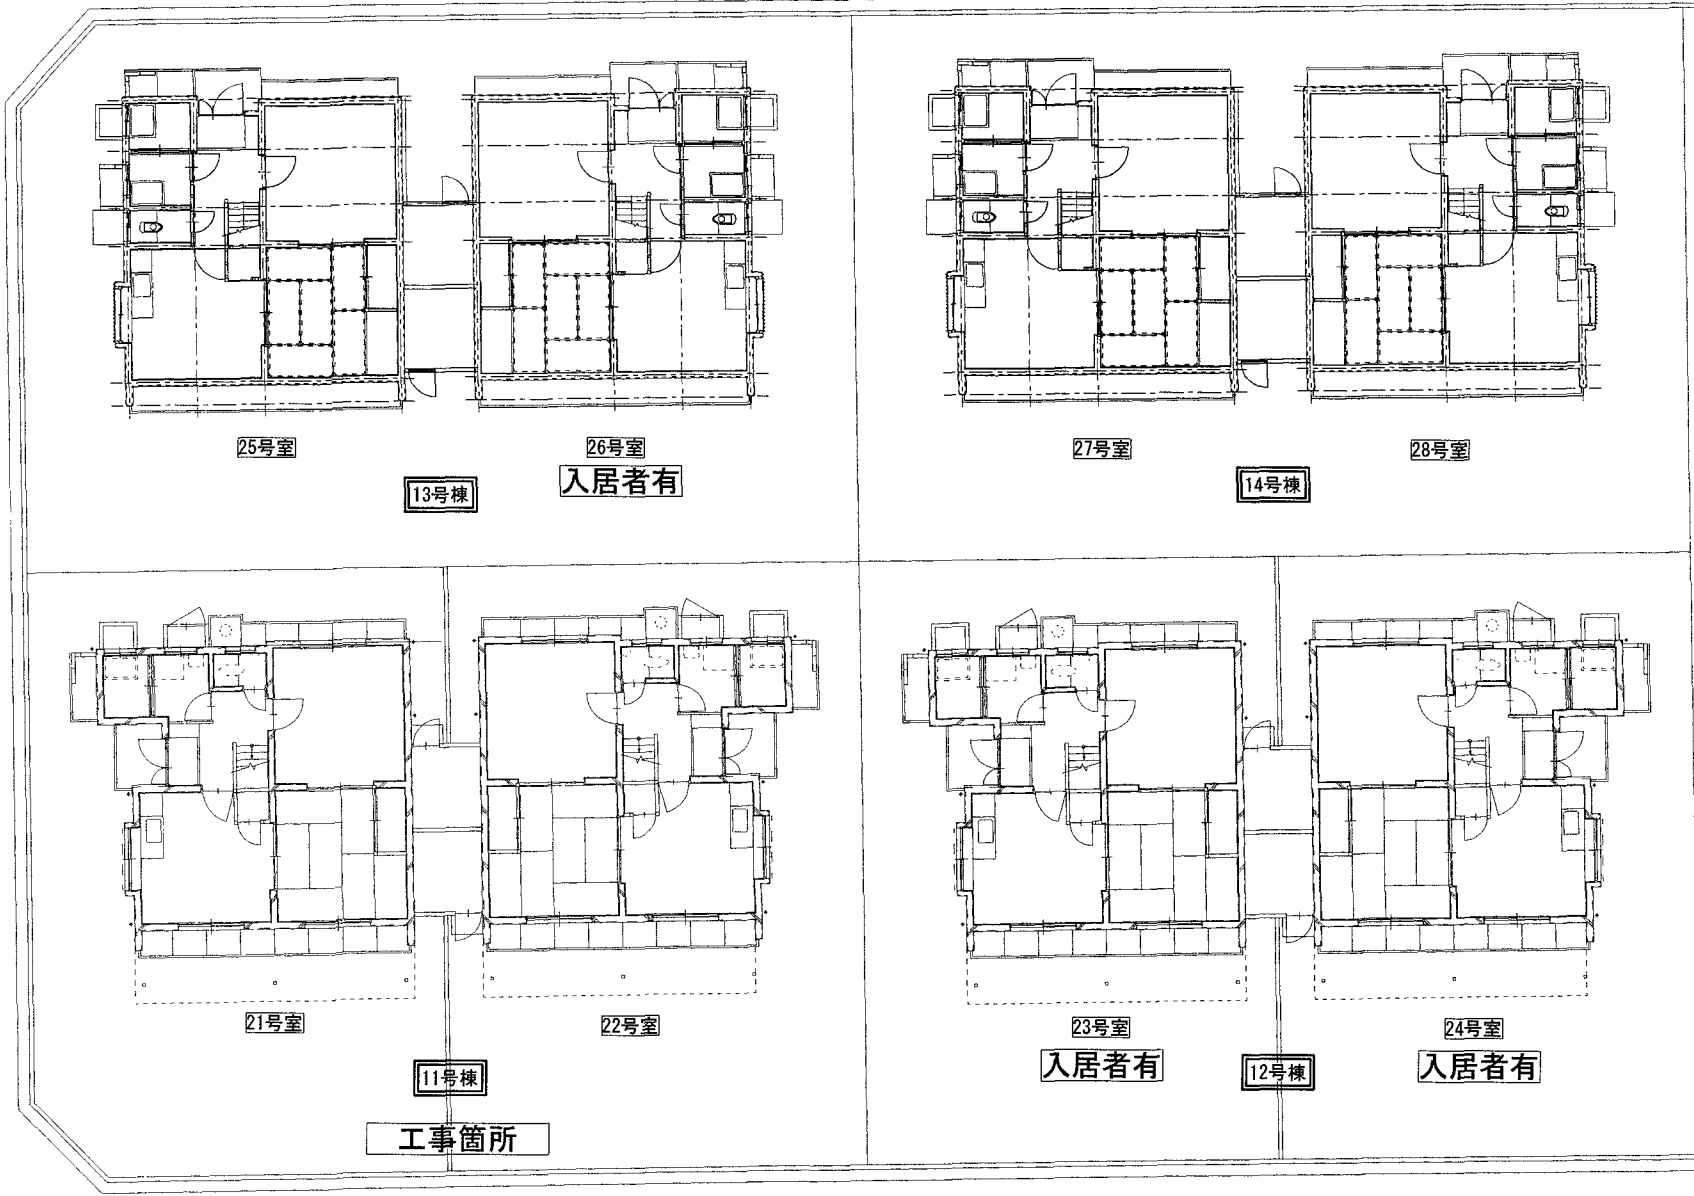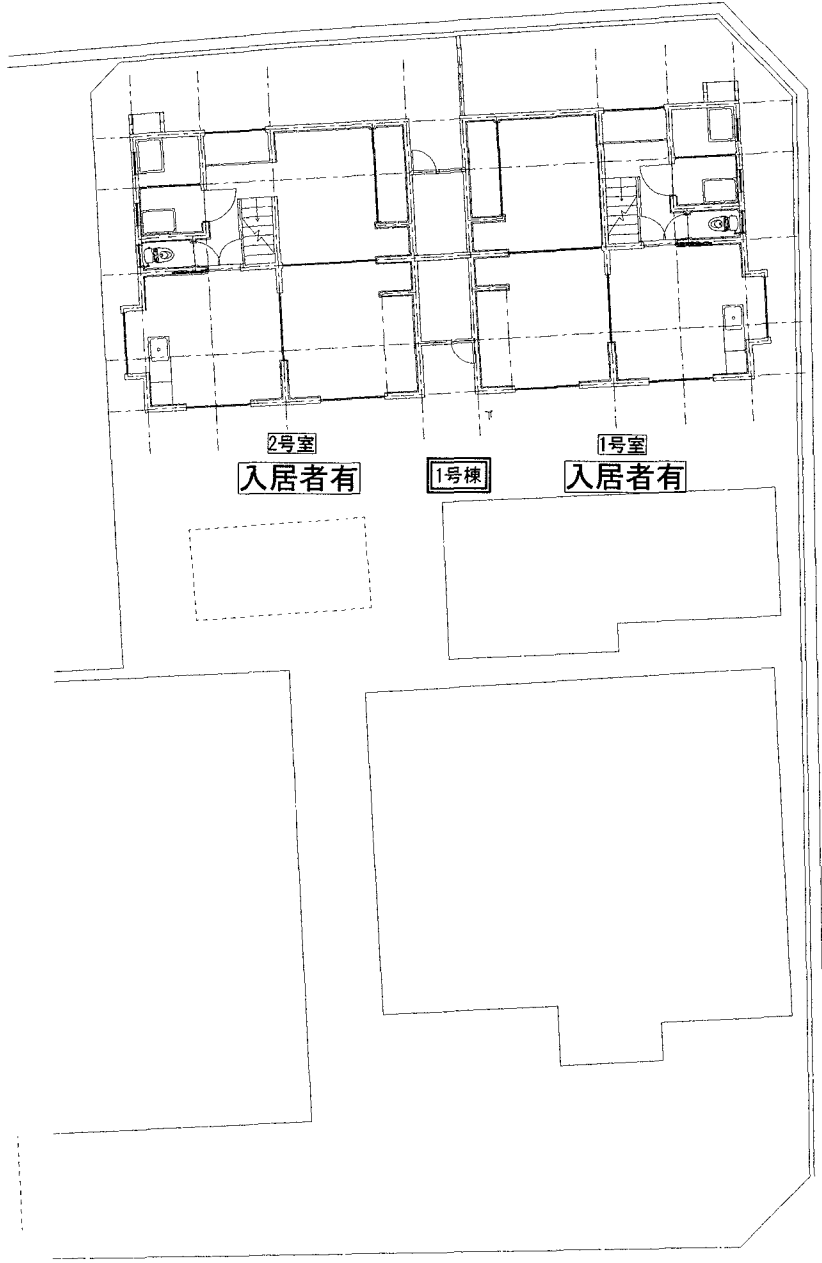

配置図 S=1/100

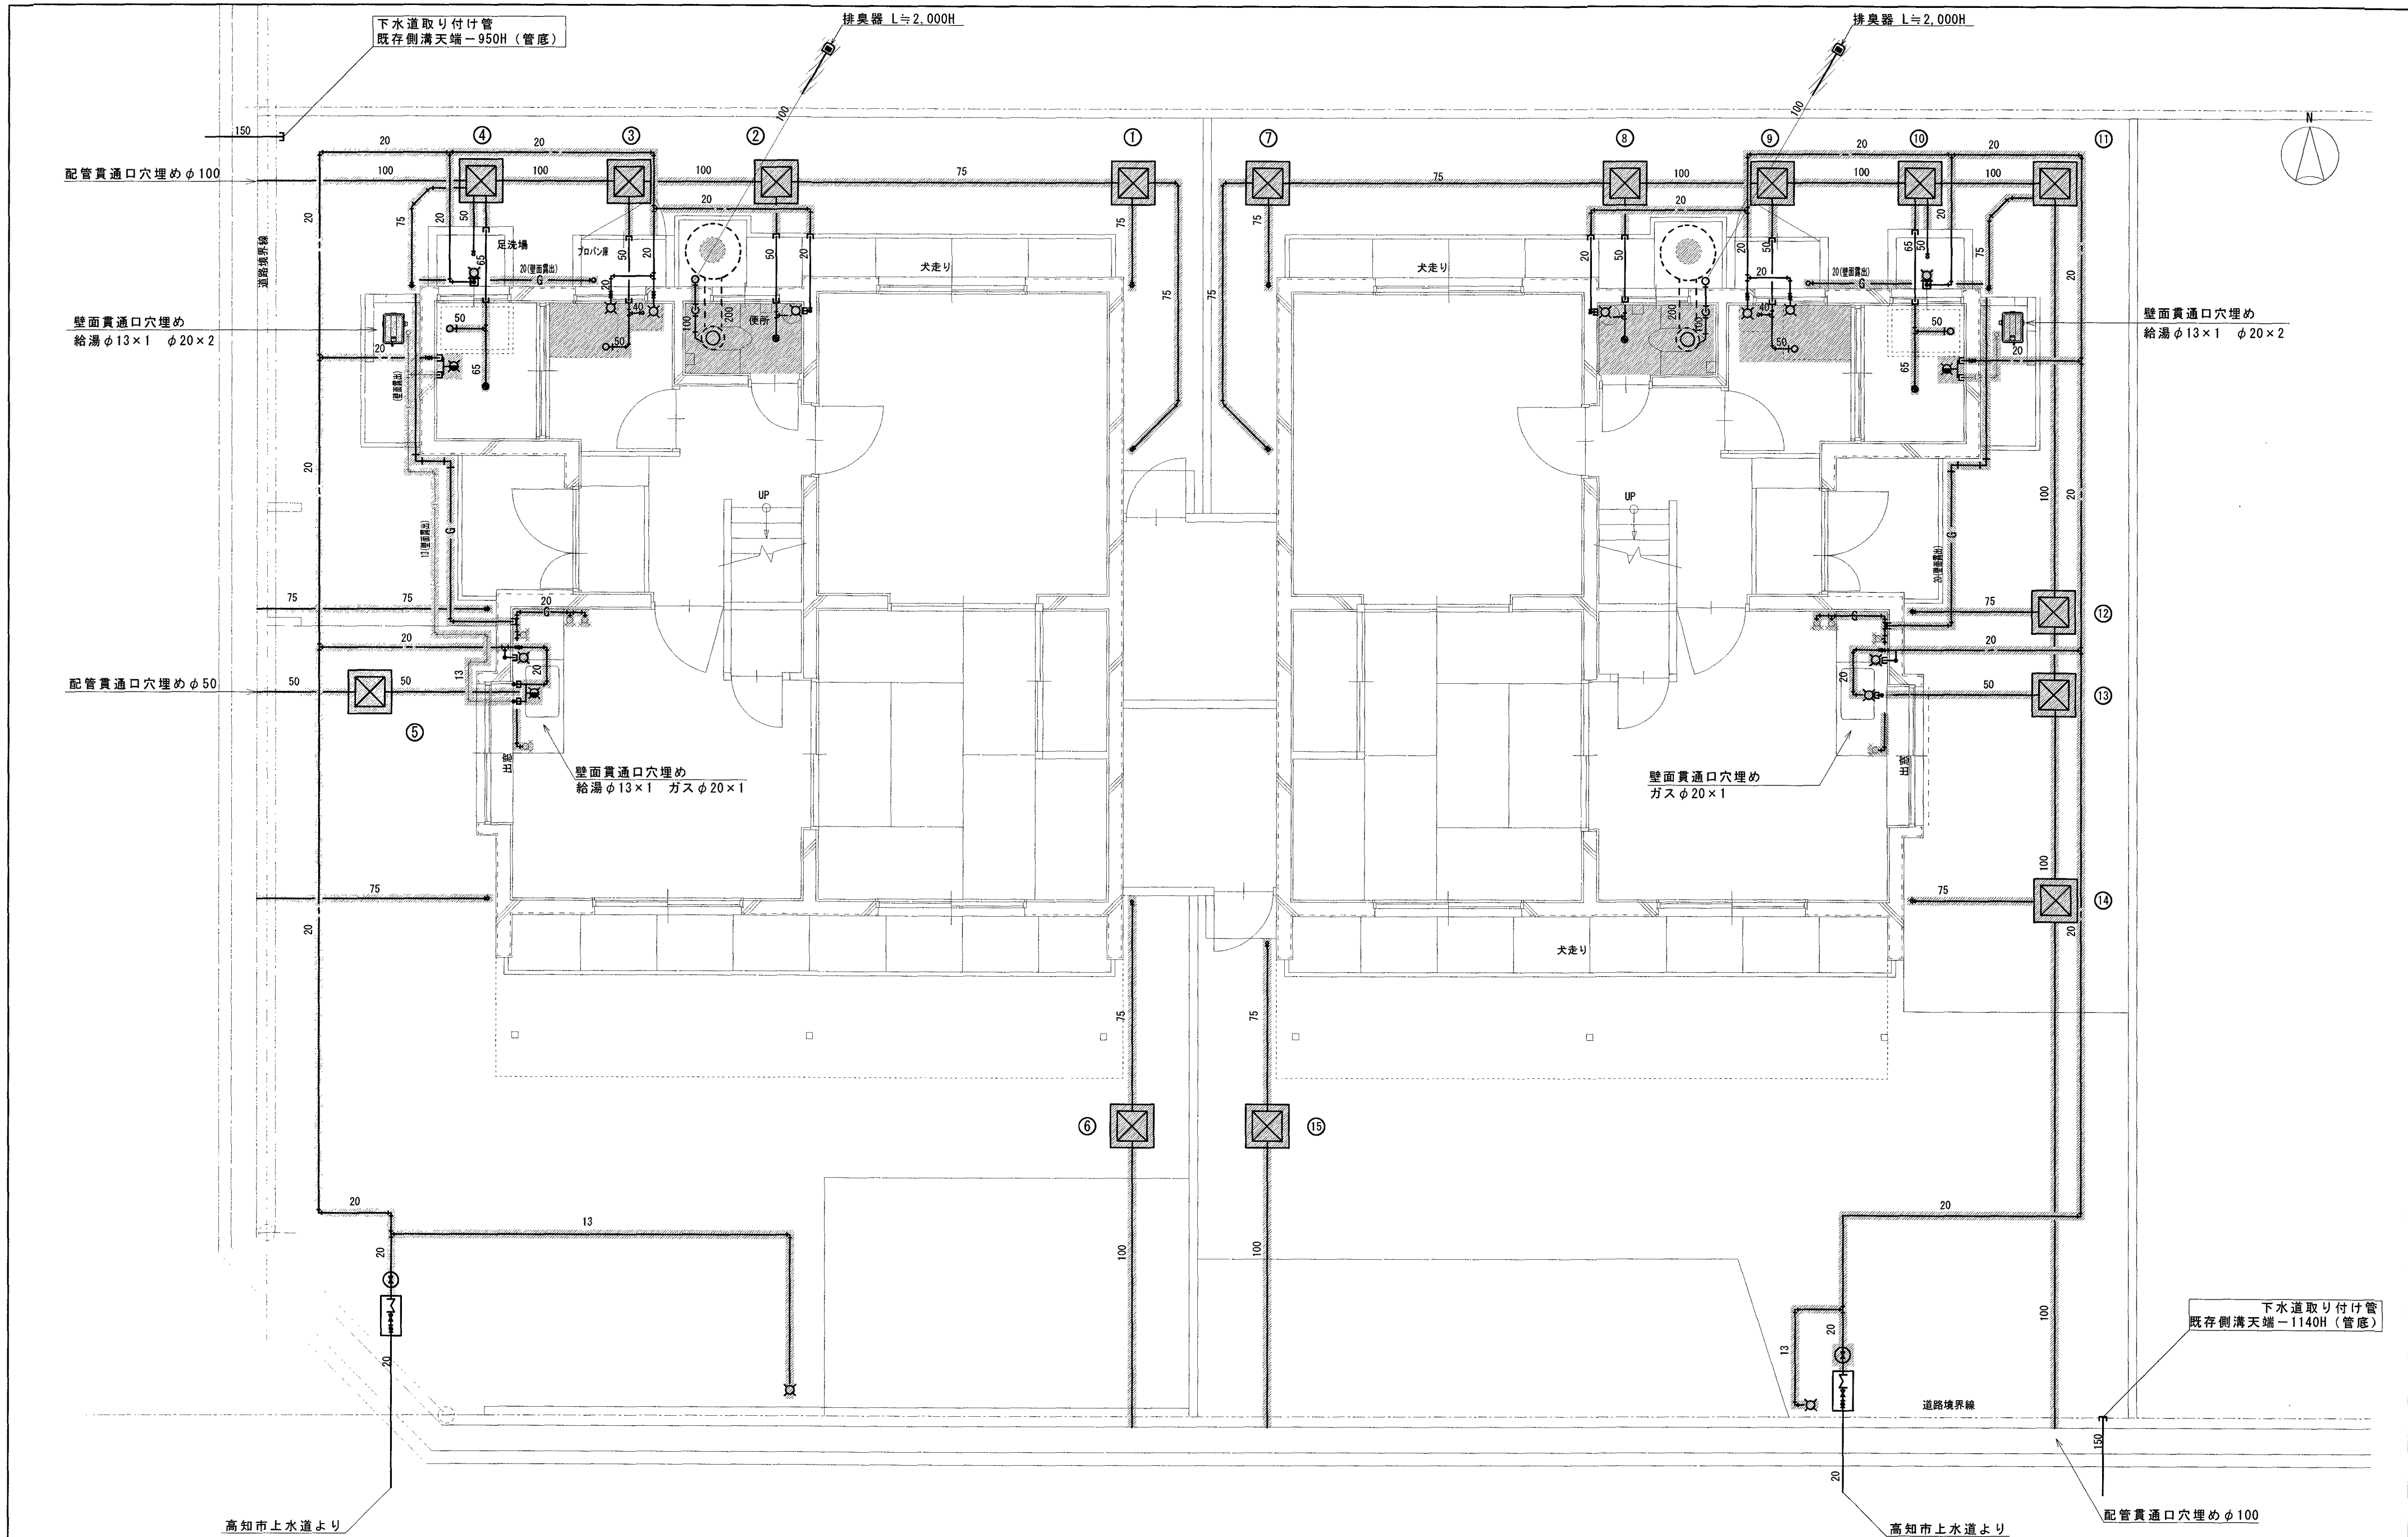


保	係長	課長補佐	課長

PROJECT
松田みどり改良住宅11号棟子育て世帯向け改修機械設備工事
株式会社新晃総合コンサルタント
高知県登録 一級建築士登録第198402号
第893号 北島 敬次

TITLE
平面詳細図 (現況・撤去図)
作図 宇賀龍介

SCALE
1/50
NO. M O 4

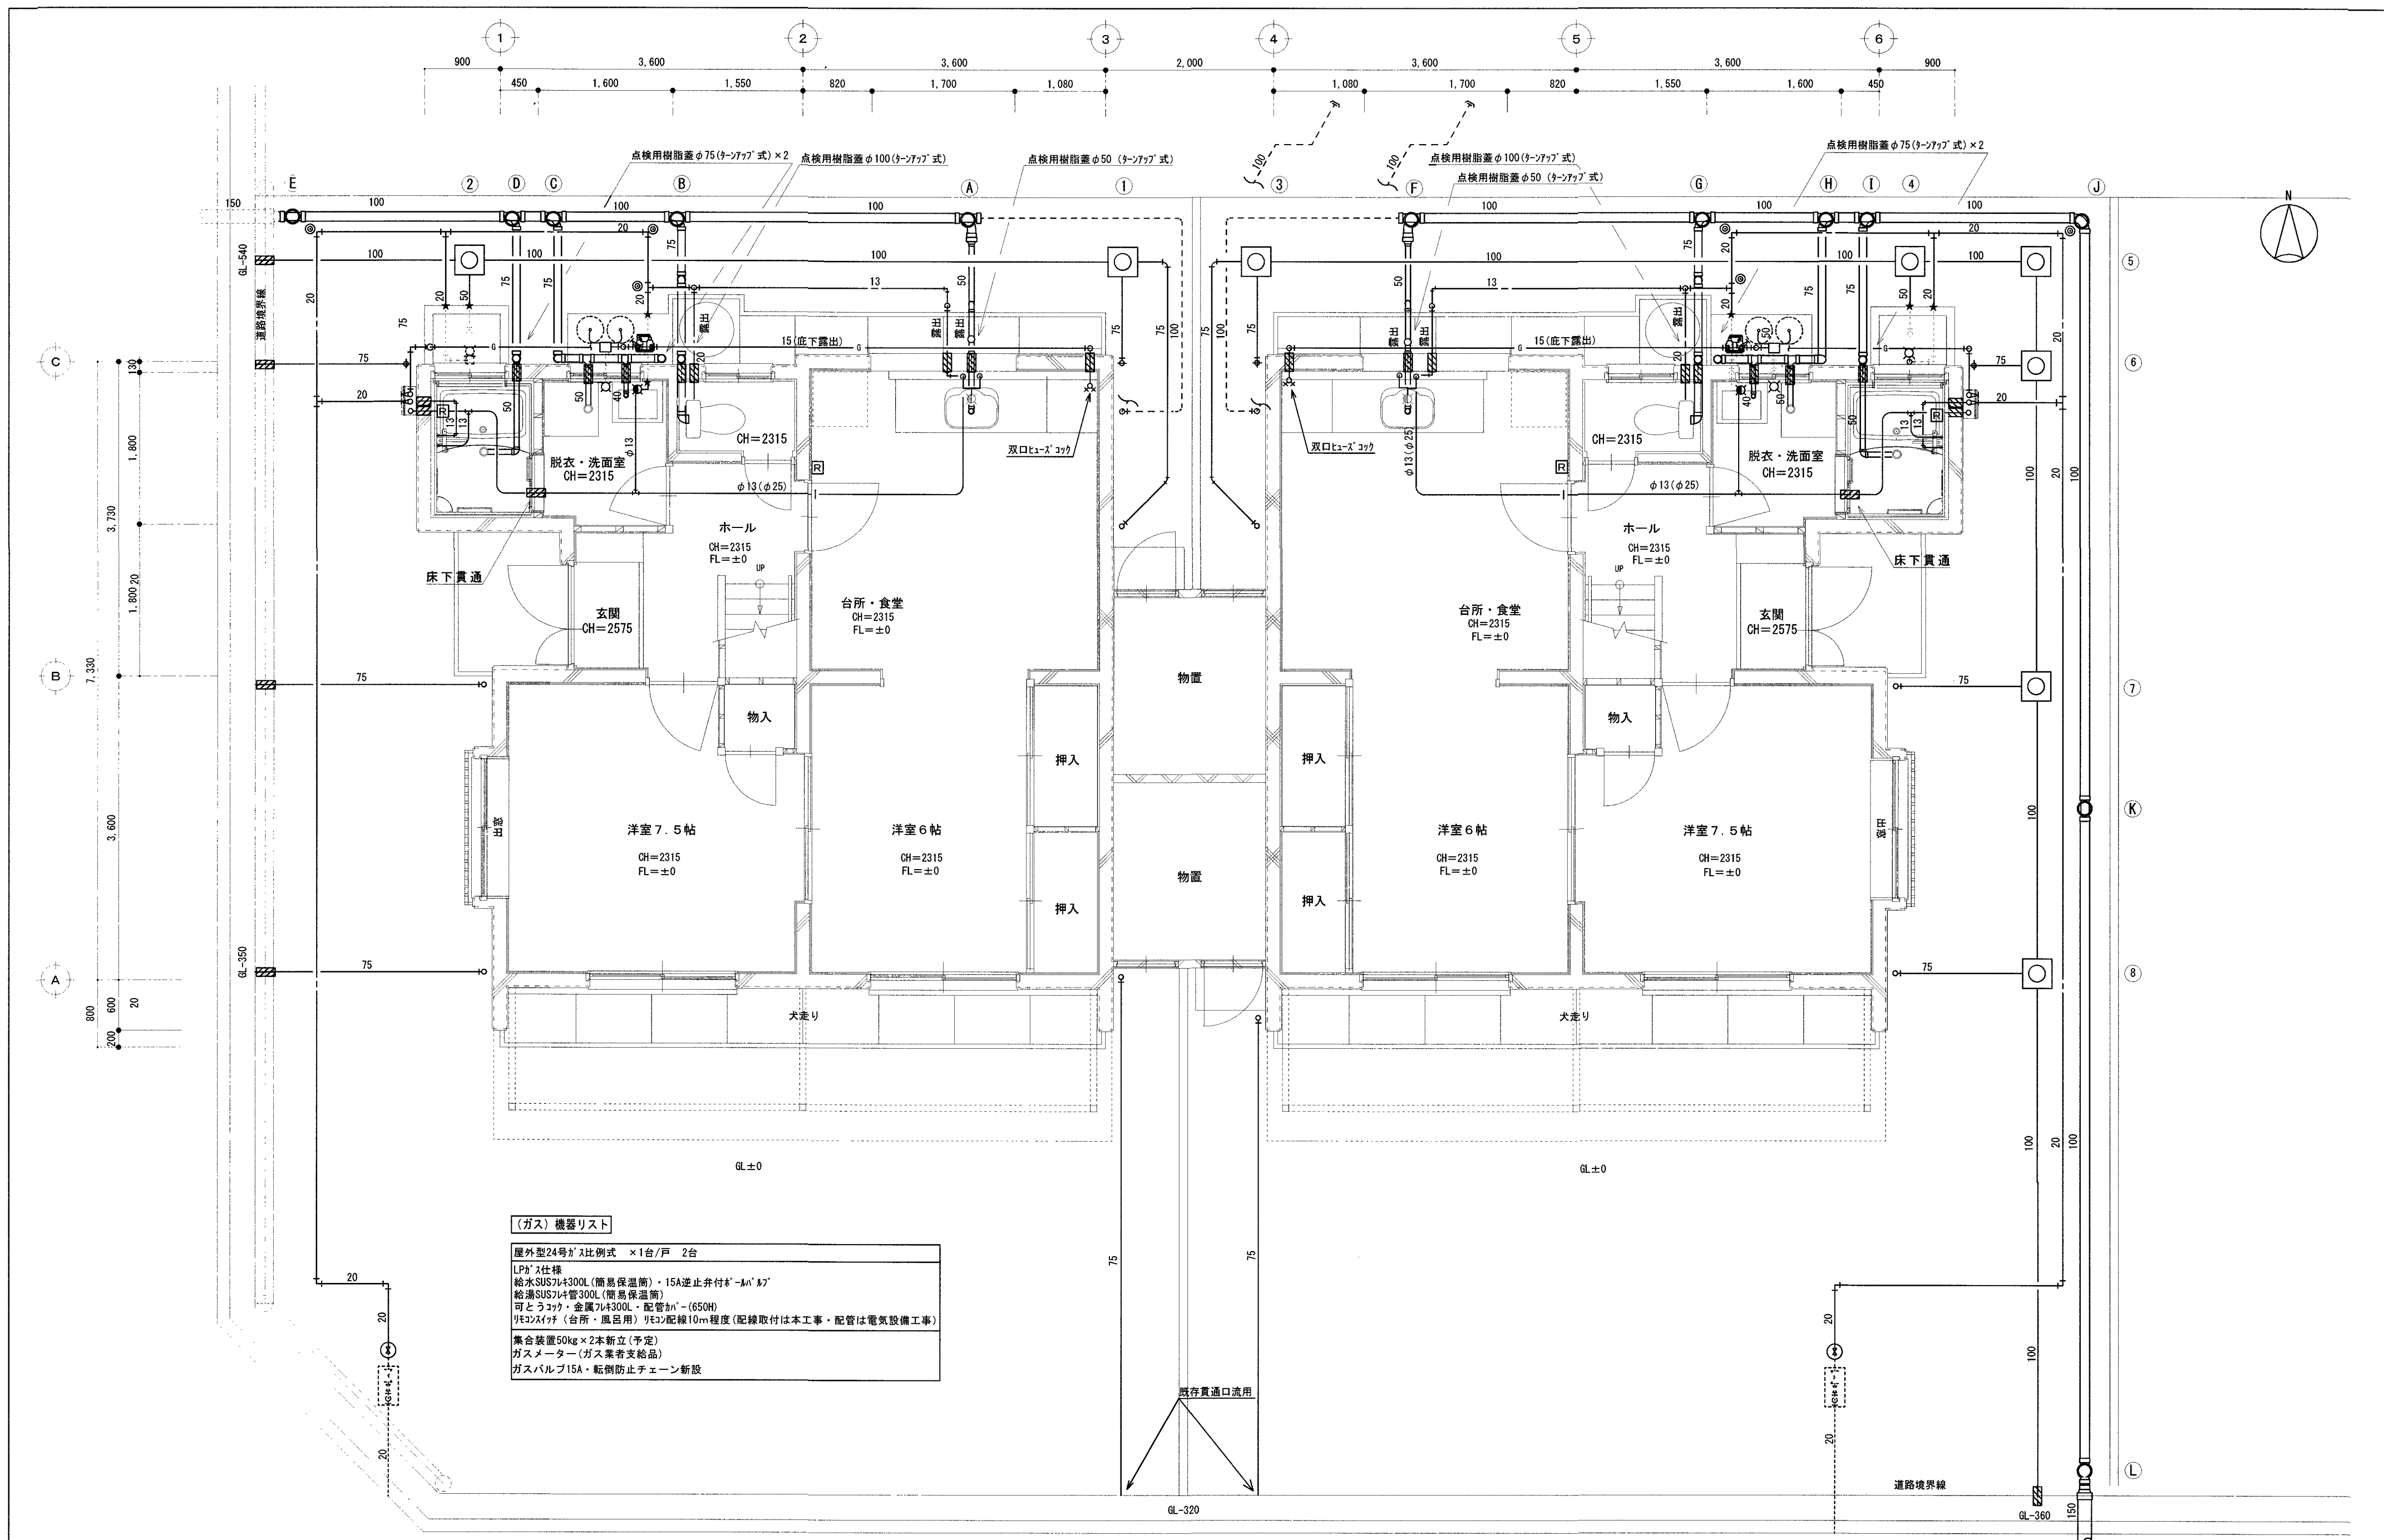

撤去雨水（雑排水）排水樹リスト

記号	規 格		現地GL高 ±0基準	±0基準深さ(a)	現地GL高 芯深さ(b)	蓋	備 考
	タイプ	樹 径					
21号棟							
①	FRP製溜樹(コンクリ550□ t=100)	300φ	±0	-180	-120	防臭蓋	
②	"	"	±0	-220	-165	"	
③	"	"	±0	-230	-173	"	
④	"	"	±0	-245	-190	"	
⑤	"	"	±0	-205	-163	"	
⑥	"	"	±0	-160	-120	コンクリート蓋	
22号棟							
⑦	"	"	±0	-180	-120	防臭蓋	
⑧	"	"	±0	-220	-165	"	
⑨	"	"	±0	-230	-173	"	
⑩	"	"	±0	-245	-190	"	
⑪	"	"	±0	-260	-210	"	
⑫	"	"	±0	-315	-260	"	
⑬	"	"	±0	-325	-270	"	
⑭	"	"	±0	-365	-310	"	
⑮	"	"	±0	-160	-120	コンクリート蓋	

汚水排水樹リスト 樹脂蓋名称は「おすい」


記号	規 格			現地GL高 ±0基準	現地GL高 管底深さ(a)	蓋	備 考
	タイプ	本管径	樹 径				
21号棟							
①	ビニル樹	90Y	100	150	±0	-400	樹脂蓋150φ(タンアップ)
②	"	90Y	"	"	±0	-450	"
③	"	90Y	"	"	±0	-480	"
④	"	90Y	"	"	±0	-500	"
⑤	"	DRS	150(×100)	200	±0	-550(-1100)	"
22号棟							
⑥	"	90Y	100	150	±0	-400	"
⑦	"	90Y	"	"	±0	-450	"
⑧	"	90Y	"	"	±0	-480	"
⑨	"	90Y	"	"	±0	-500	"
⑩	"	90L	"	"	±0	-540	"
⑪	"	ST	"	"	±0	-620	"
⑫	"	DRS	150(×100)	200	±0	-700(-1140)	防護蓋(T-8)

衛生器具リスト



室 名	名 称		品 番	個 数		備 考
				21号室	22号室	
便所	洋風便器（壁排水）	TOTO	CS232BP, SH233BA, TC301, YTK180S	1	1	
	手洗い付ローソク	LIXIL	BC-Z30P, DT-Z380, CF-49AT, CF-11P			
	紙巻器	TOTO	YH51R, 固定金具共	1	1	
		LIXIL	CF-AA23D, AY-21W×3			
	手すり	TOTO	TS134GLCY8S(600×800H),	1	1	
台所		LIXIL	NKF-520(600×800H), AY84×8			
				1	1	
	混合水栓（別途工事）			1	1	配管接続本工事
	洗面・脱衣室					
	洗面器	TOTO	LDBA060BAGMS1A, LTL4D12U×2	1	1	
洗面・脱衣室		LIXIL	FTPN-605SY, LF-3SF(410)K-MB×2			
	化粧鏡	TOTO	YM3580FCXWTKX(450×600)	1	1	
		LIXIL	KF-4560A			
	洗濯機パン	TOTO	PWSP64H2W	1	1	
		LIXIL	PF-6464AC, TP-52,			
洗面・脱衣室	洗濯機用水栓	TOTO	TW11R	1	1	
		LIXIL	LF-WJ50KQA			
	タオル掛け	TOTO	YT43S4	1	1	
		LIXIL	KF-AA71C			
	単水栓	TOTO	T23BNR13C	1	1	
屋外		LIXIL	LF-15-13-1-U			
				1	1	

撤去衛生器具リスト


室 名	名 称	品 番	個 数		備 考
			21号室	22号室	
便所	非水洗両用便器	C-117	1	1	(排便部品、排臭気(ター)共)
	紙巻器	TS-116	2	2	(壁ビス穴コキング処理)
	手すり	TS-110P1, 横手すり	1	1	
	手洗器	L-60N, T-200	1	1	
	床排水金物	T-5A-40	1	1	
台所	混合水栓		1	-	
	単水栓		1	2	
	単口ガスコック		4	4	
洗面脱衣所	洗面器		1	1	
	洗濯機パン	水栓共	1	1	
	化粧鏡		1	1	
浴室	シャワーカラン		1	1	
	床排水トラップ	T-5A-50	1	1	
屋外	風呂釜	GF-132RB(15.1kw)	1	1	
	ガス集合装置		1	1	
	水栓柱	H800程度 水栓共	1	1	
	単水栓		1	1	
	ガスメーター	S型マイコンメーター	1	1	

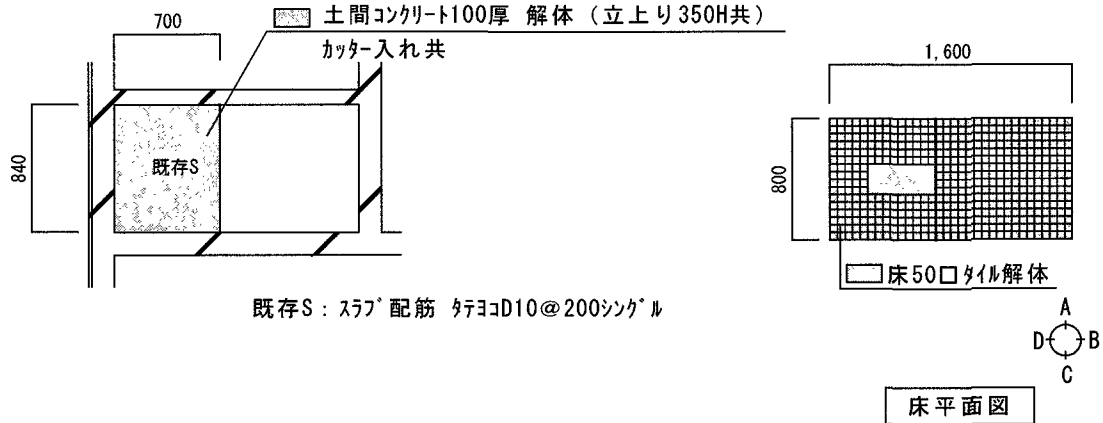

便所スラブ撤去詳細図 S=1/50

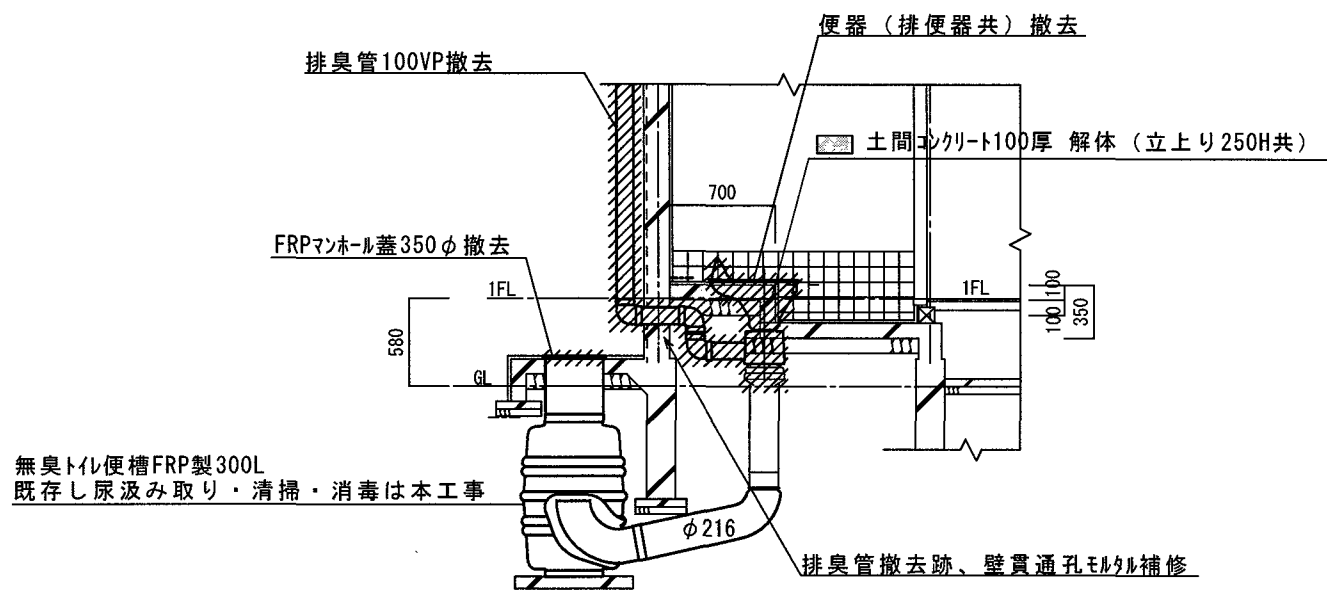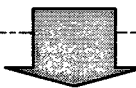

便所改修前(撤去)断面詳細図 S=1/50

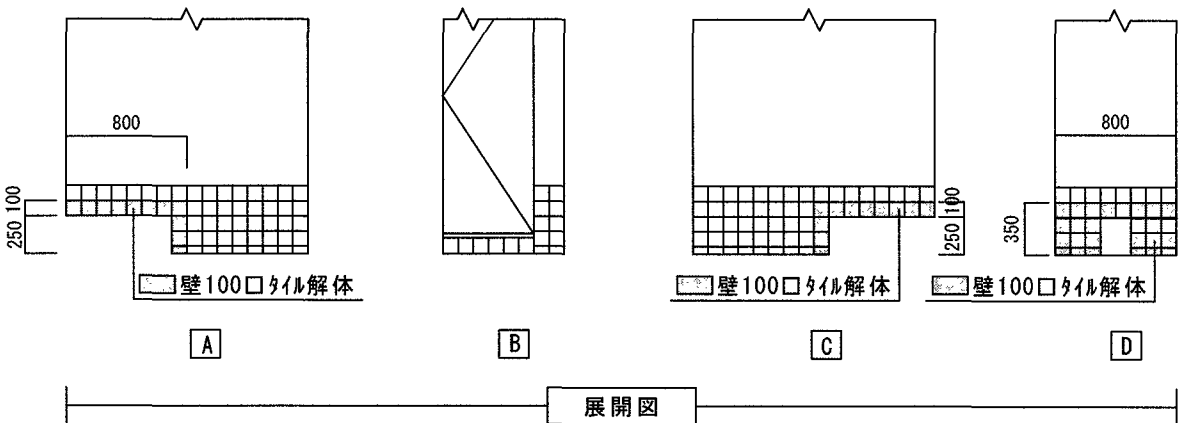


便所タイル撤去詳細図 S=1/50


雨水樹リスト 樹脂蓋名称は「うすい」

記号	規 格			現地GL高 ±0基準	現地GL高 管底深さ(a)	蓋	
	タイプ	本管径	樹 径				
21号棟							
①	ビニル樹	90Y	100	150	±0	-160	樹脂蓋150φ(タンアップ)
②	"	90Y	"	"	±0	-240	"
22号棟							
③	"	90Y	100	"	±0	-160	"
④	"	90Y	"	"	±0	-240	"
⑤	"	90Y	"	"	±0	-250	"
⑥	"	90Y	"	"	±0	-260	"
⑦	"	90Y	"	"	±0	-290	"
⑧	"	90Y	"	"	±0	-320	"


※汚水・雨水樹共コンクリート巻きをすること。(コンクリート: t=200、再生砕石: t=200程度)

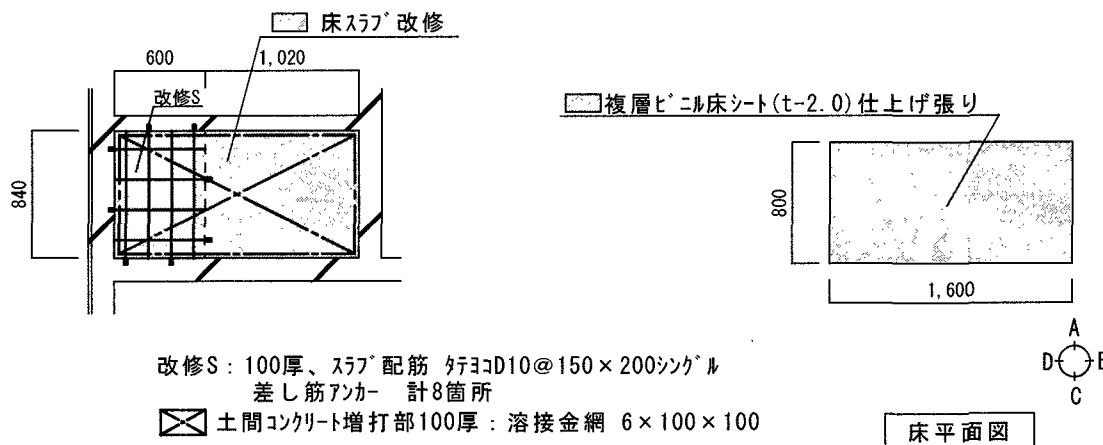

便所スラブ改修詳細図 S=1/50

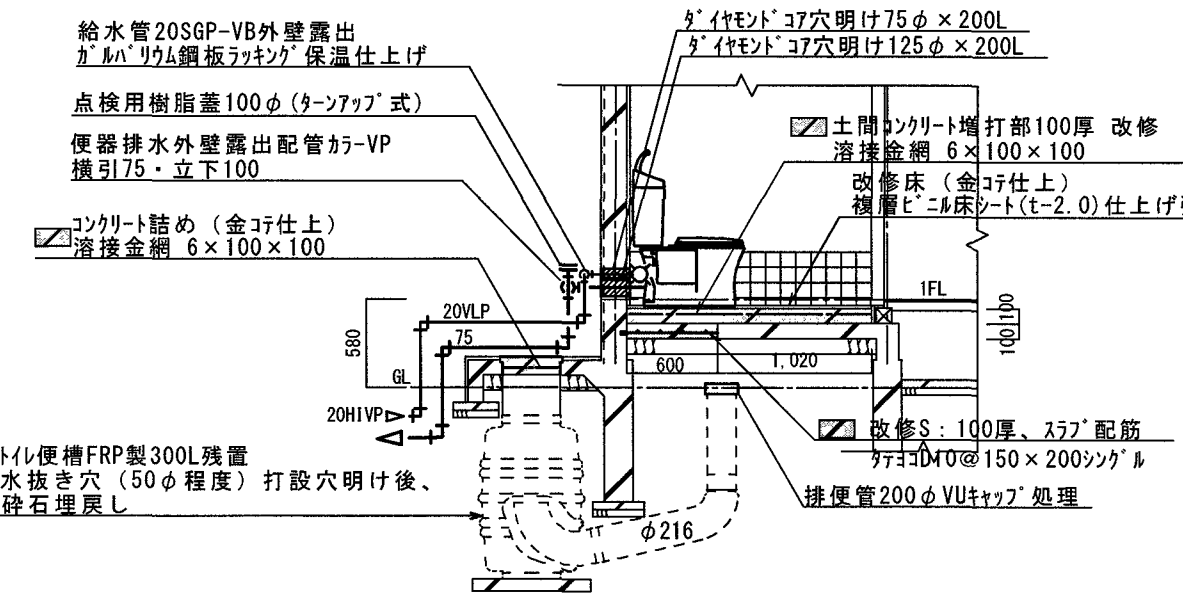

便所改修後断面詳細図 S=1/50

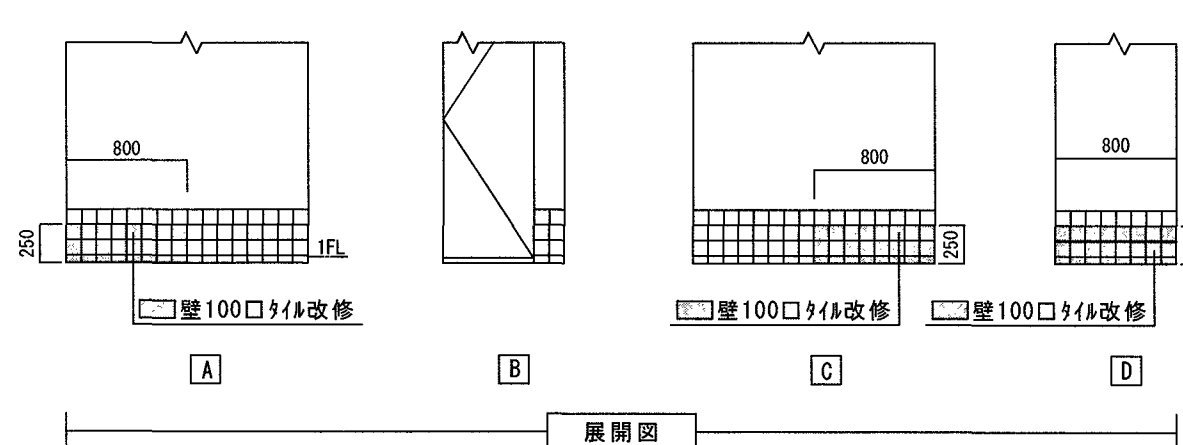

便所床・壁仕上改修詳細図 S=1/50



SINKO



PROJECT 松田みどり改良住宅11号棟子育て世帯向け改修機械設備工事

株式会社新晃総合コンサルタント

高知県登録 第893号

一級建築士登録第198402号

北嶋 敬次


TITLE 改修詳細図(撤去・改修・機器リスト)

作図


宇賀龍介

SCALE 1/50


NO. M 06

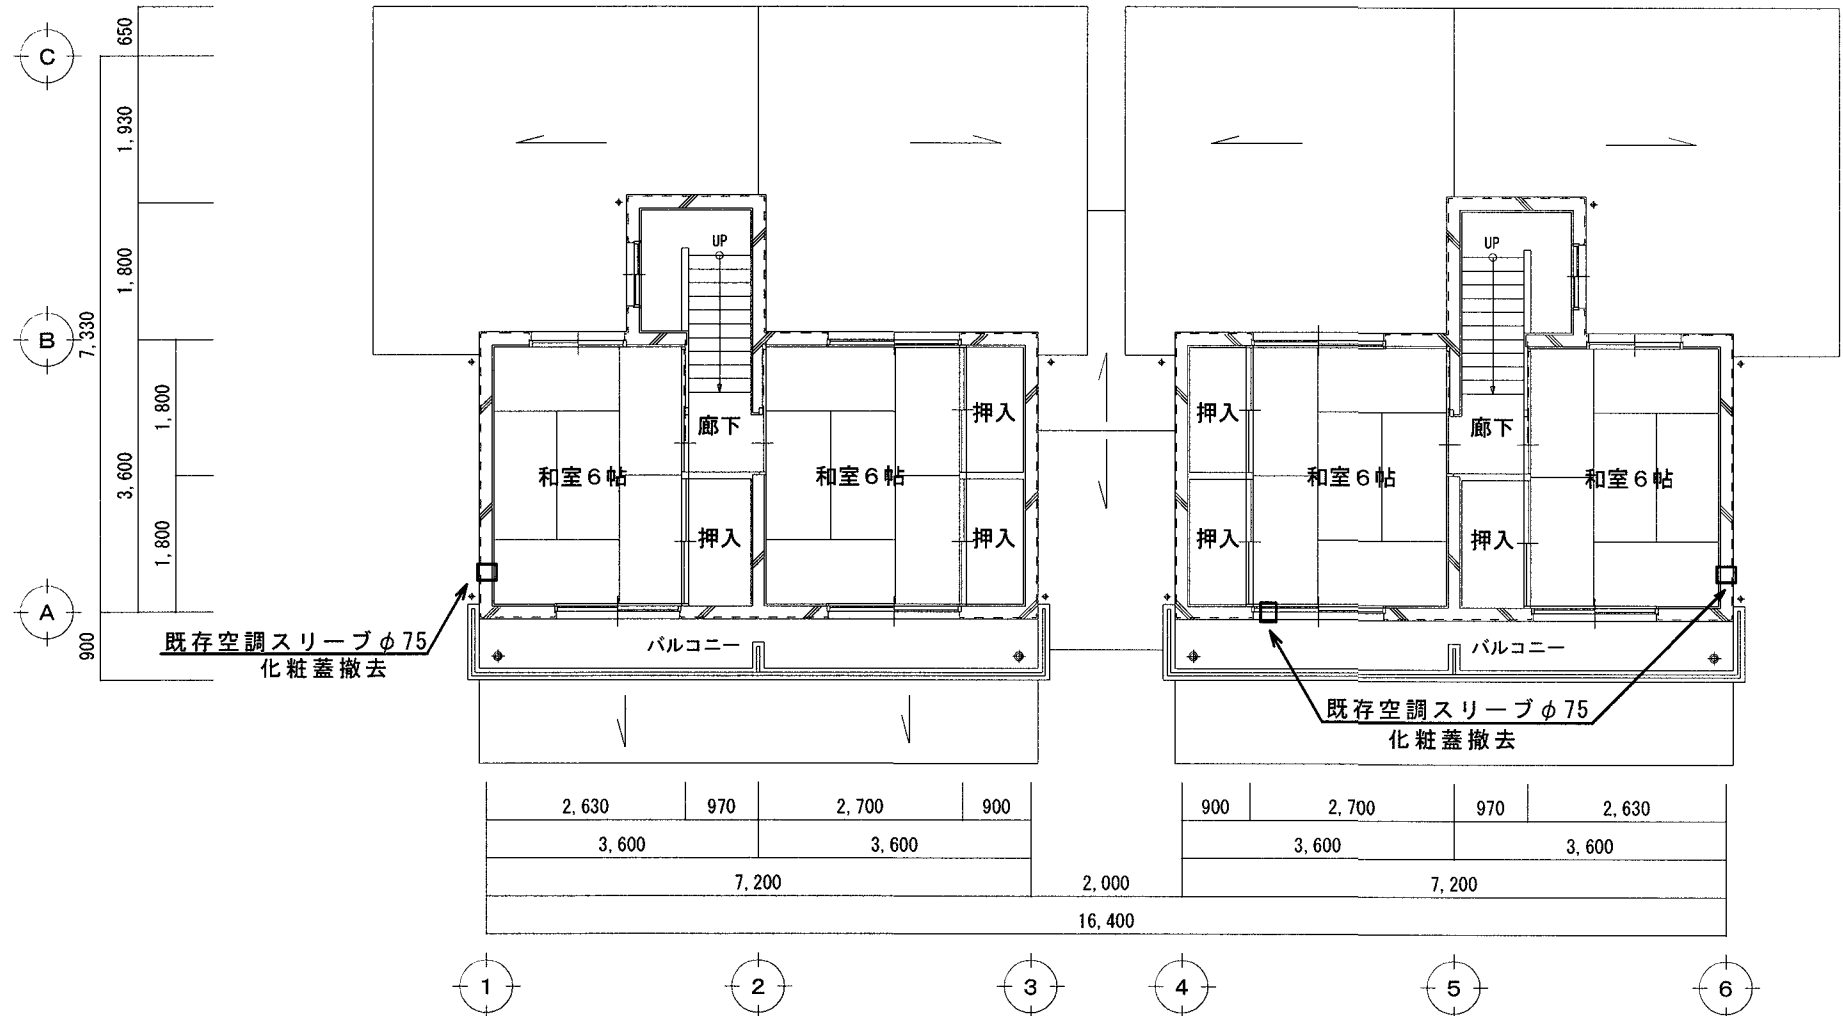


2階 平面図 S=1:100
【改修前】

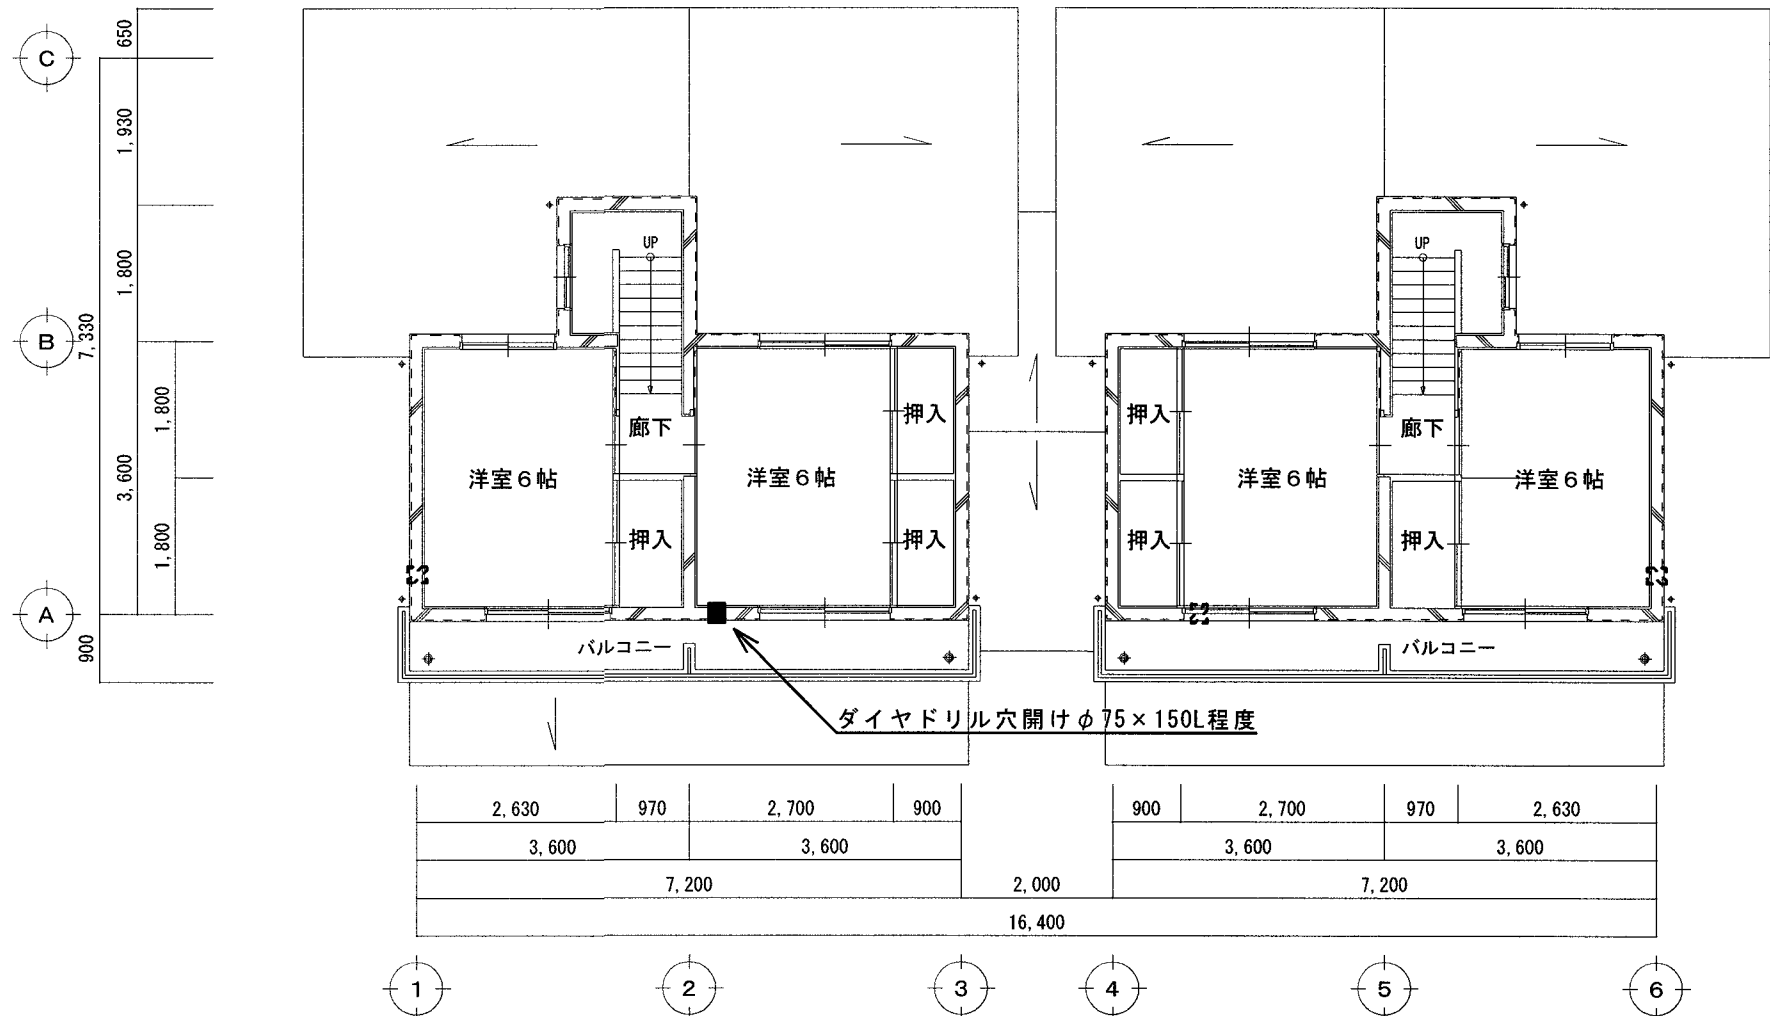


2階 平面図 S=1:100
【改修後】

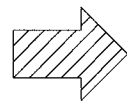


記号	機器名称	参考風量	消費電力 (参考)	電源	適用	21号	22号
FE-1	パイプファン	85m ³ /h	2.5W	1φ100V	SUS製深型ベントキャップφ100(防鳥網)	1	1
FE-建1	天井換気扇(建築)	-	-	〃	ダクト及びSUS製深型ベントキャップφ100(防鳥網)本工事	1	1
FE-建2	シロッコファン(建築)	-	-	〃	ダクト及びSUS製深型ベントキャップφ150(防鳥網)本工事	1	1
	空調用スリーブ化粧蓋				φ75 内外共	4	4

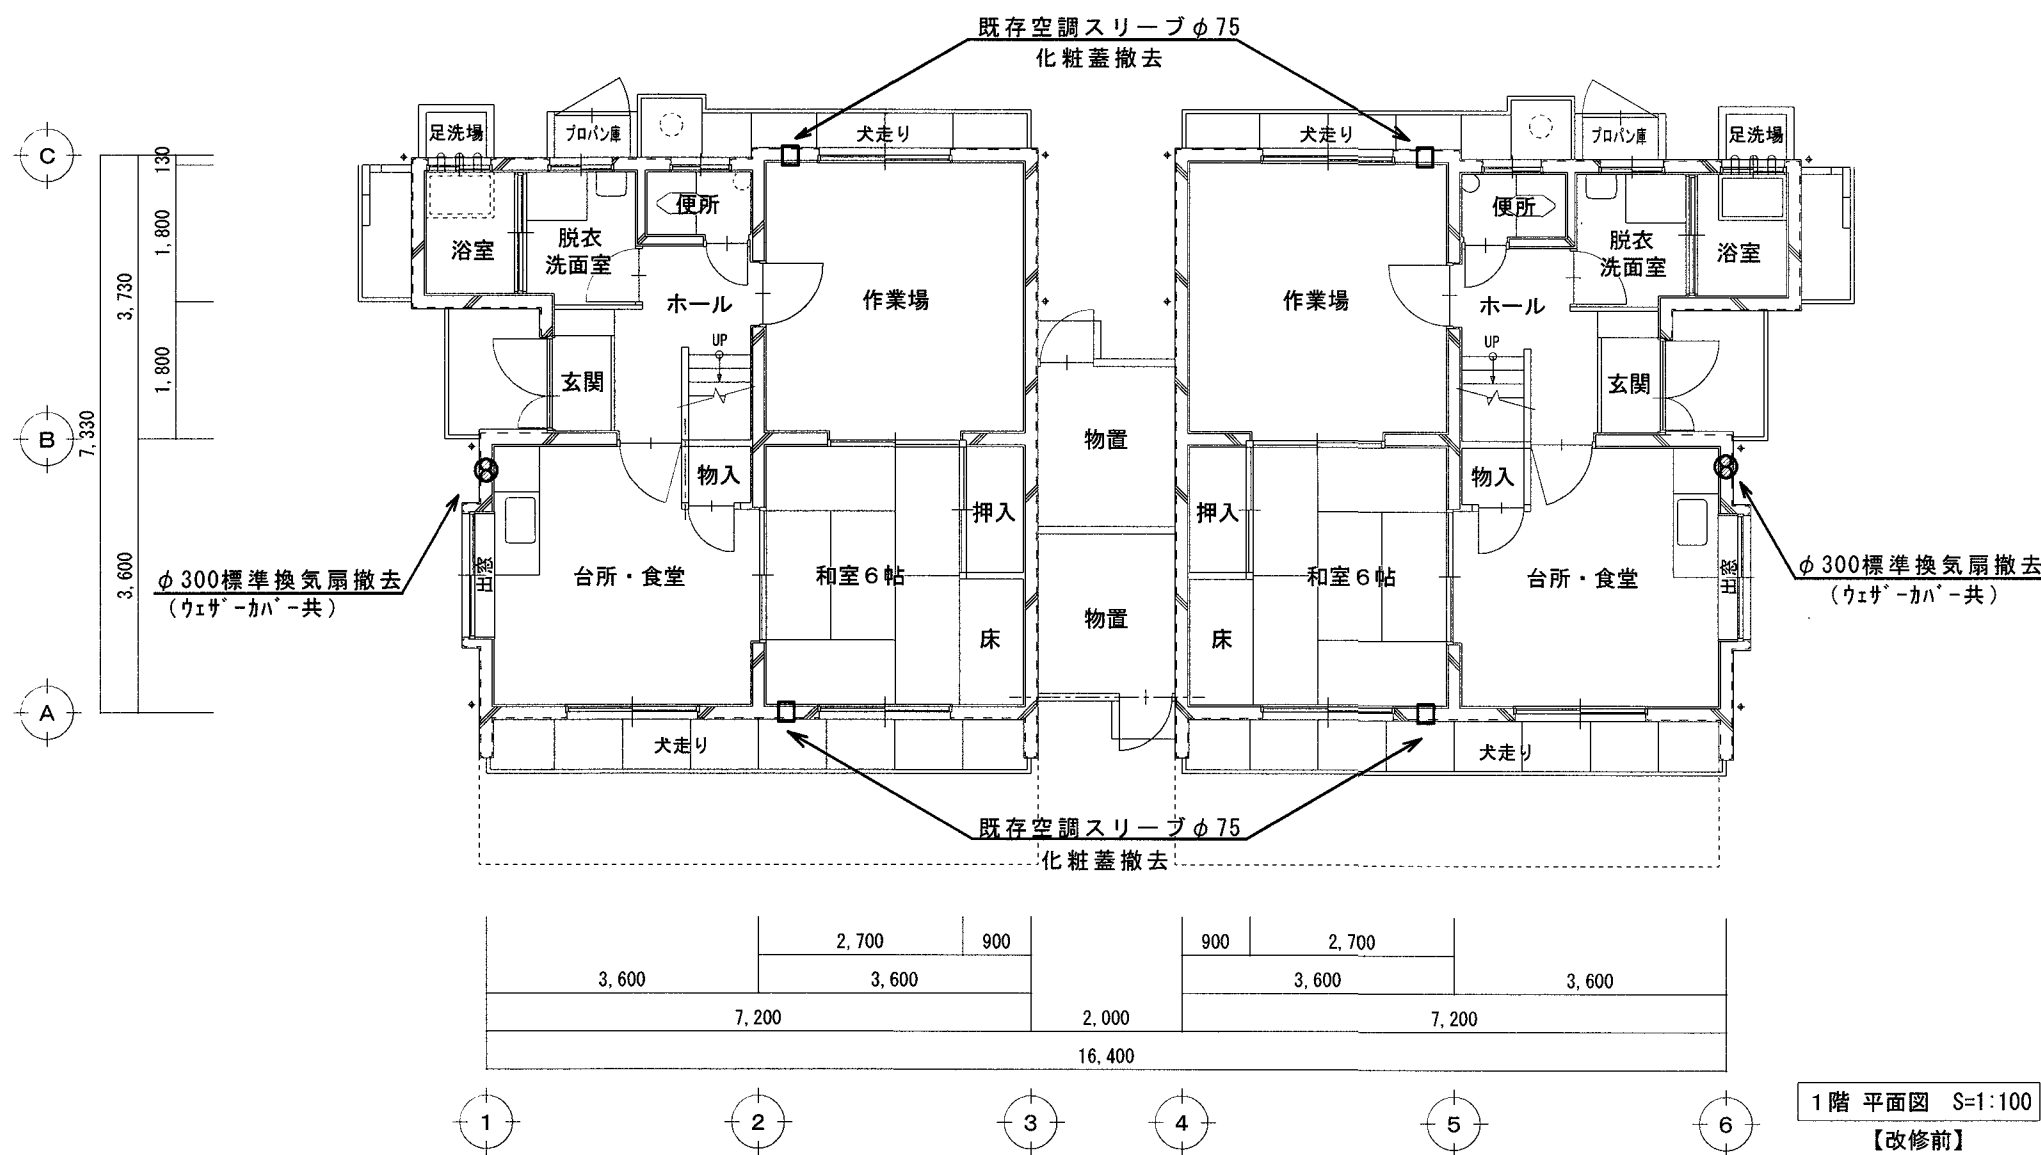

1階 平面図 S=1:100
【改修前】

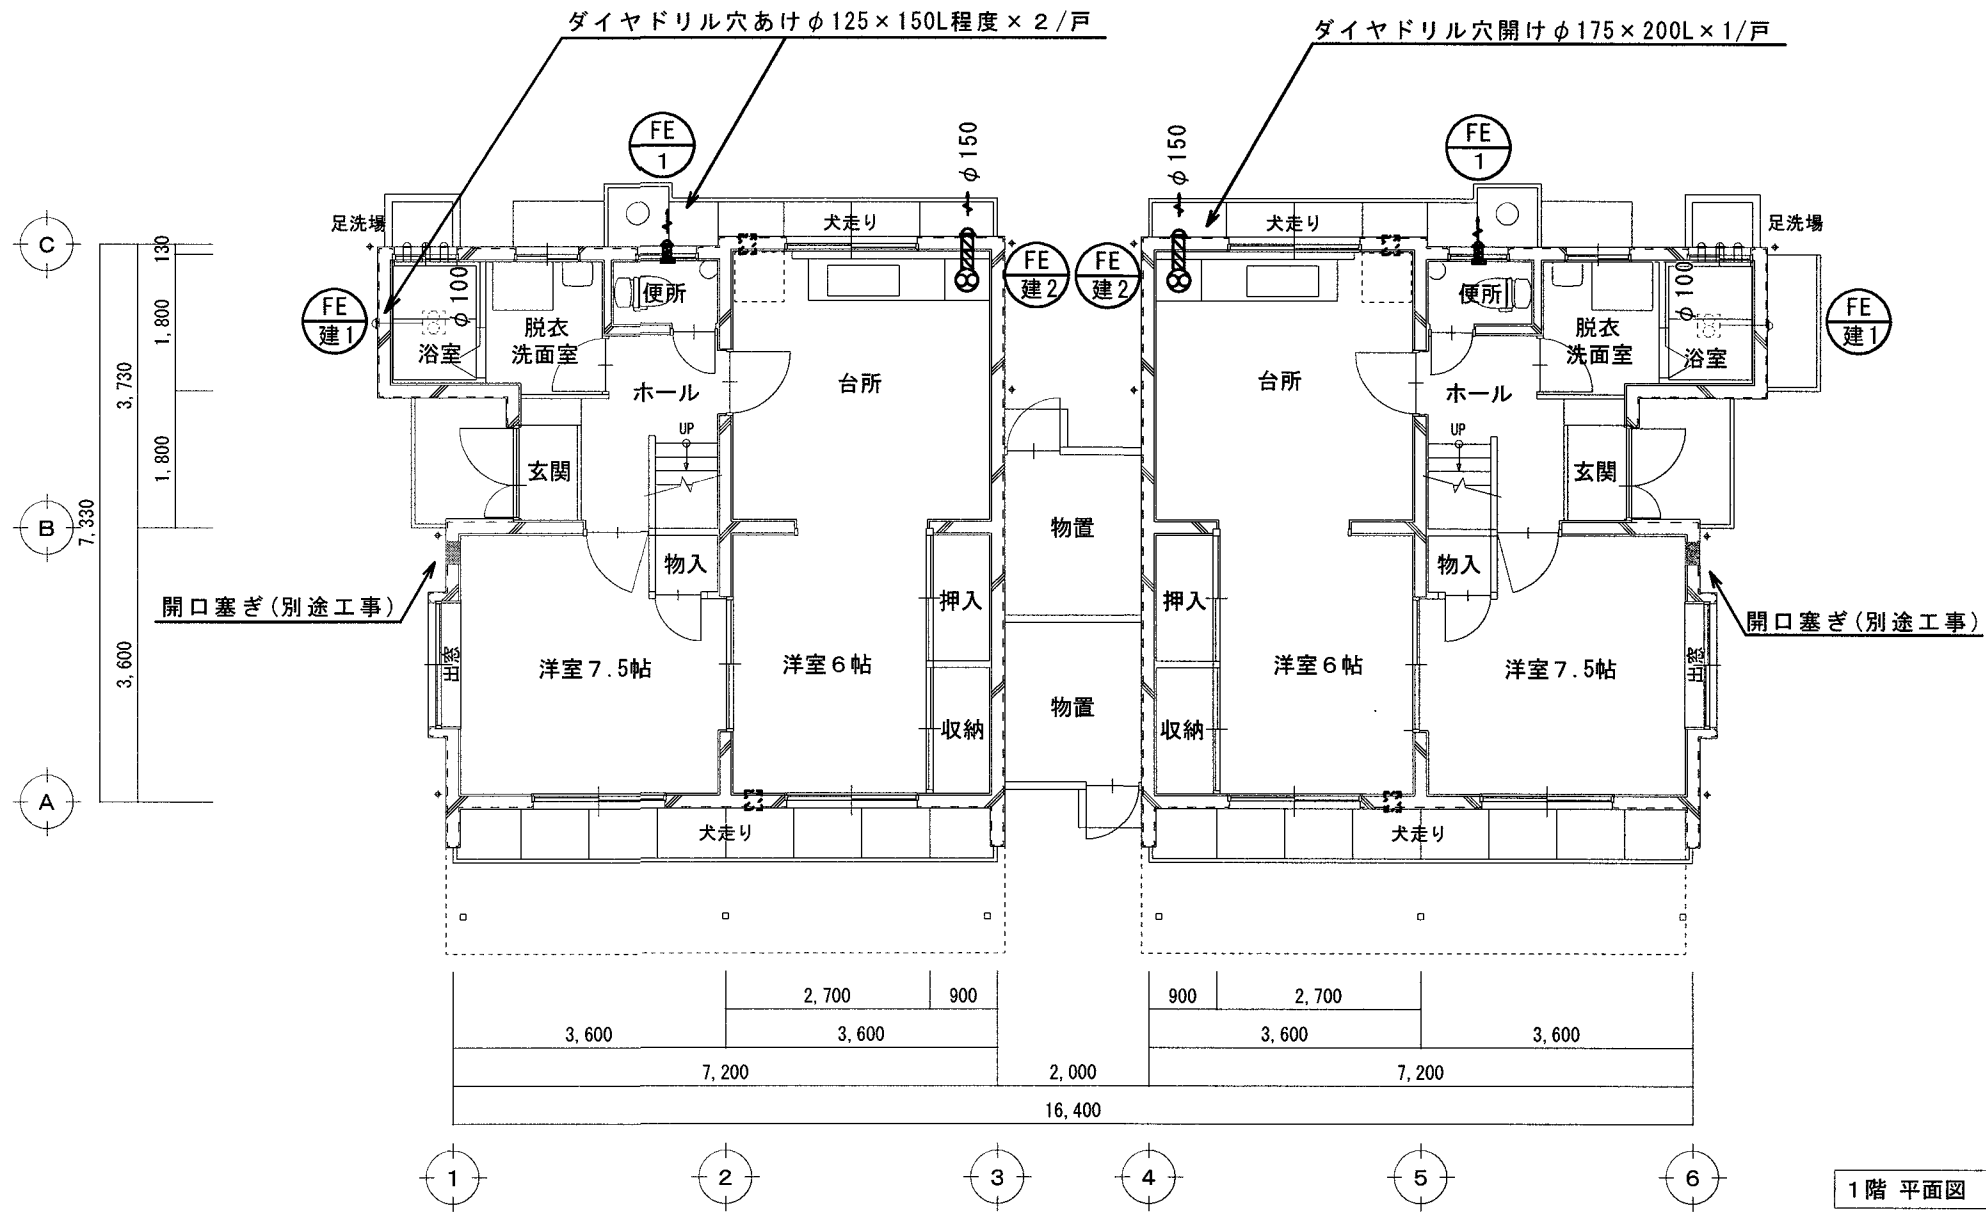

1階 平面図 S=1:100
【改修後】

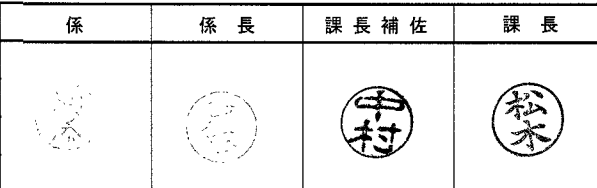

PROJECT
松田みどり改良住宅11号棟子育て世帯向け改修機械設備工事
株式会社新晃総合コンサルタント
高知県登録 一級建築士登録第198402号
高知市朝倉横町1-32 TEL (088) 855-7877 FAX (088) 855-7878 第893号 北島 敬次

TITLE
換気設備図 (撤去・改修図)
作図 宇賀龍介

SCALE
1/100
NO. M 07