


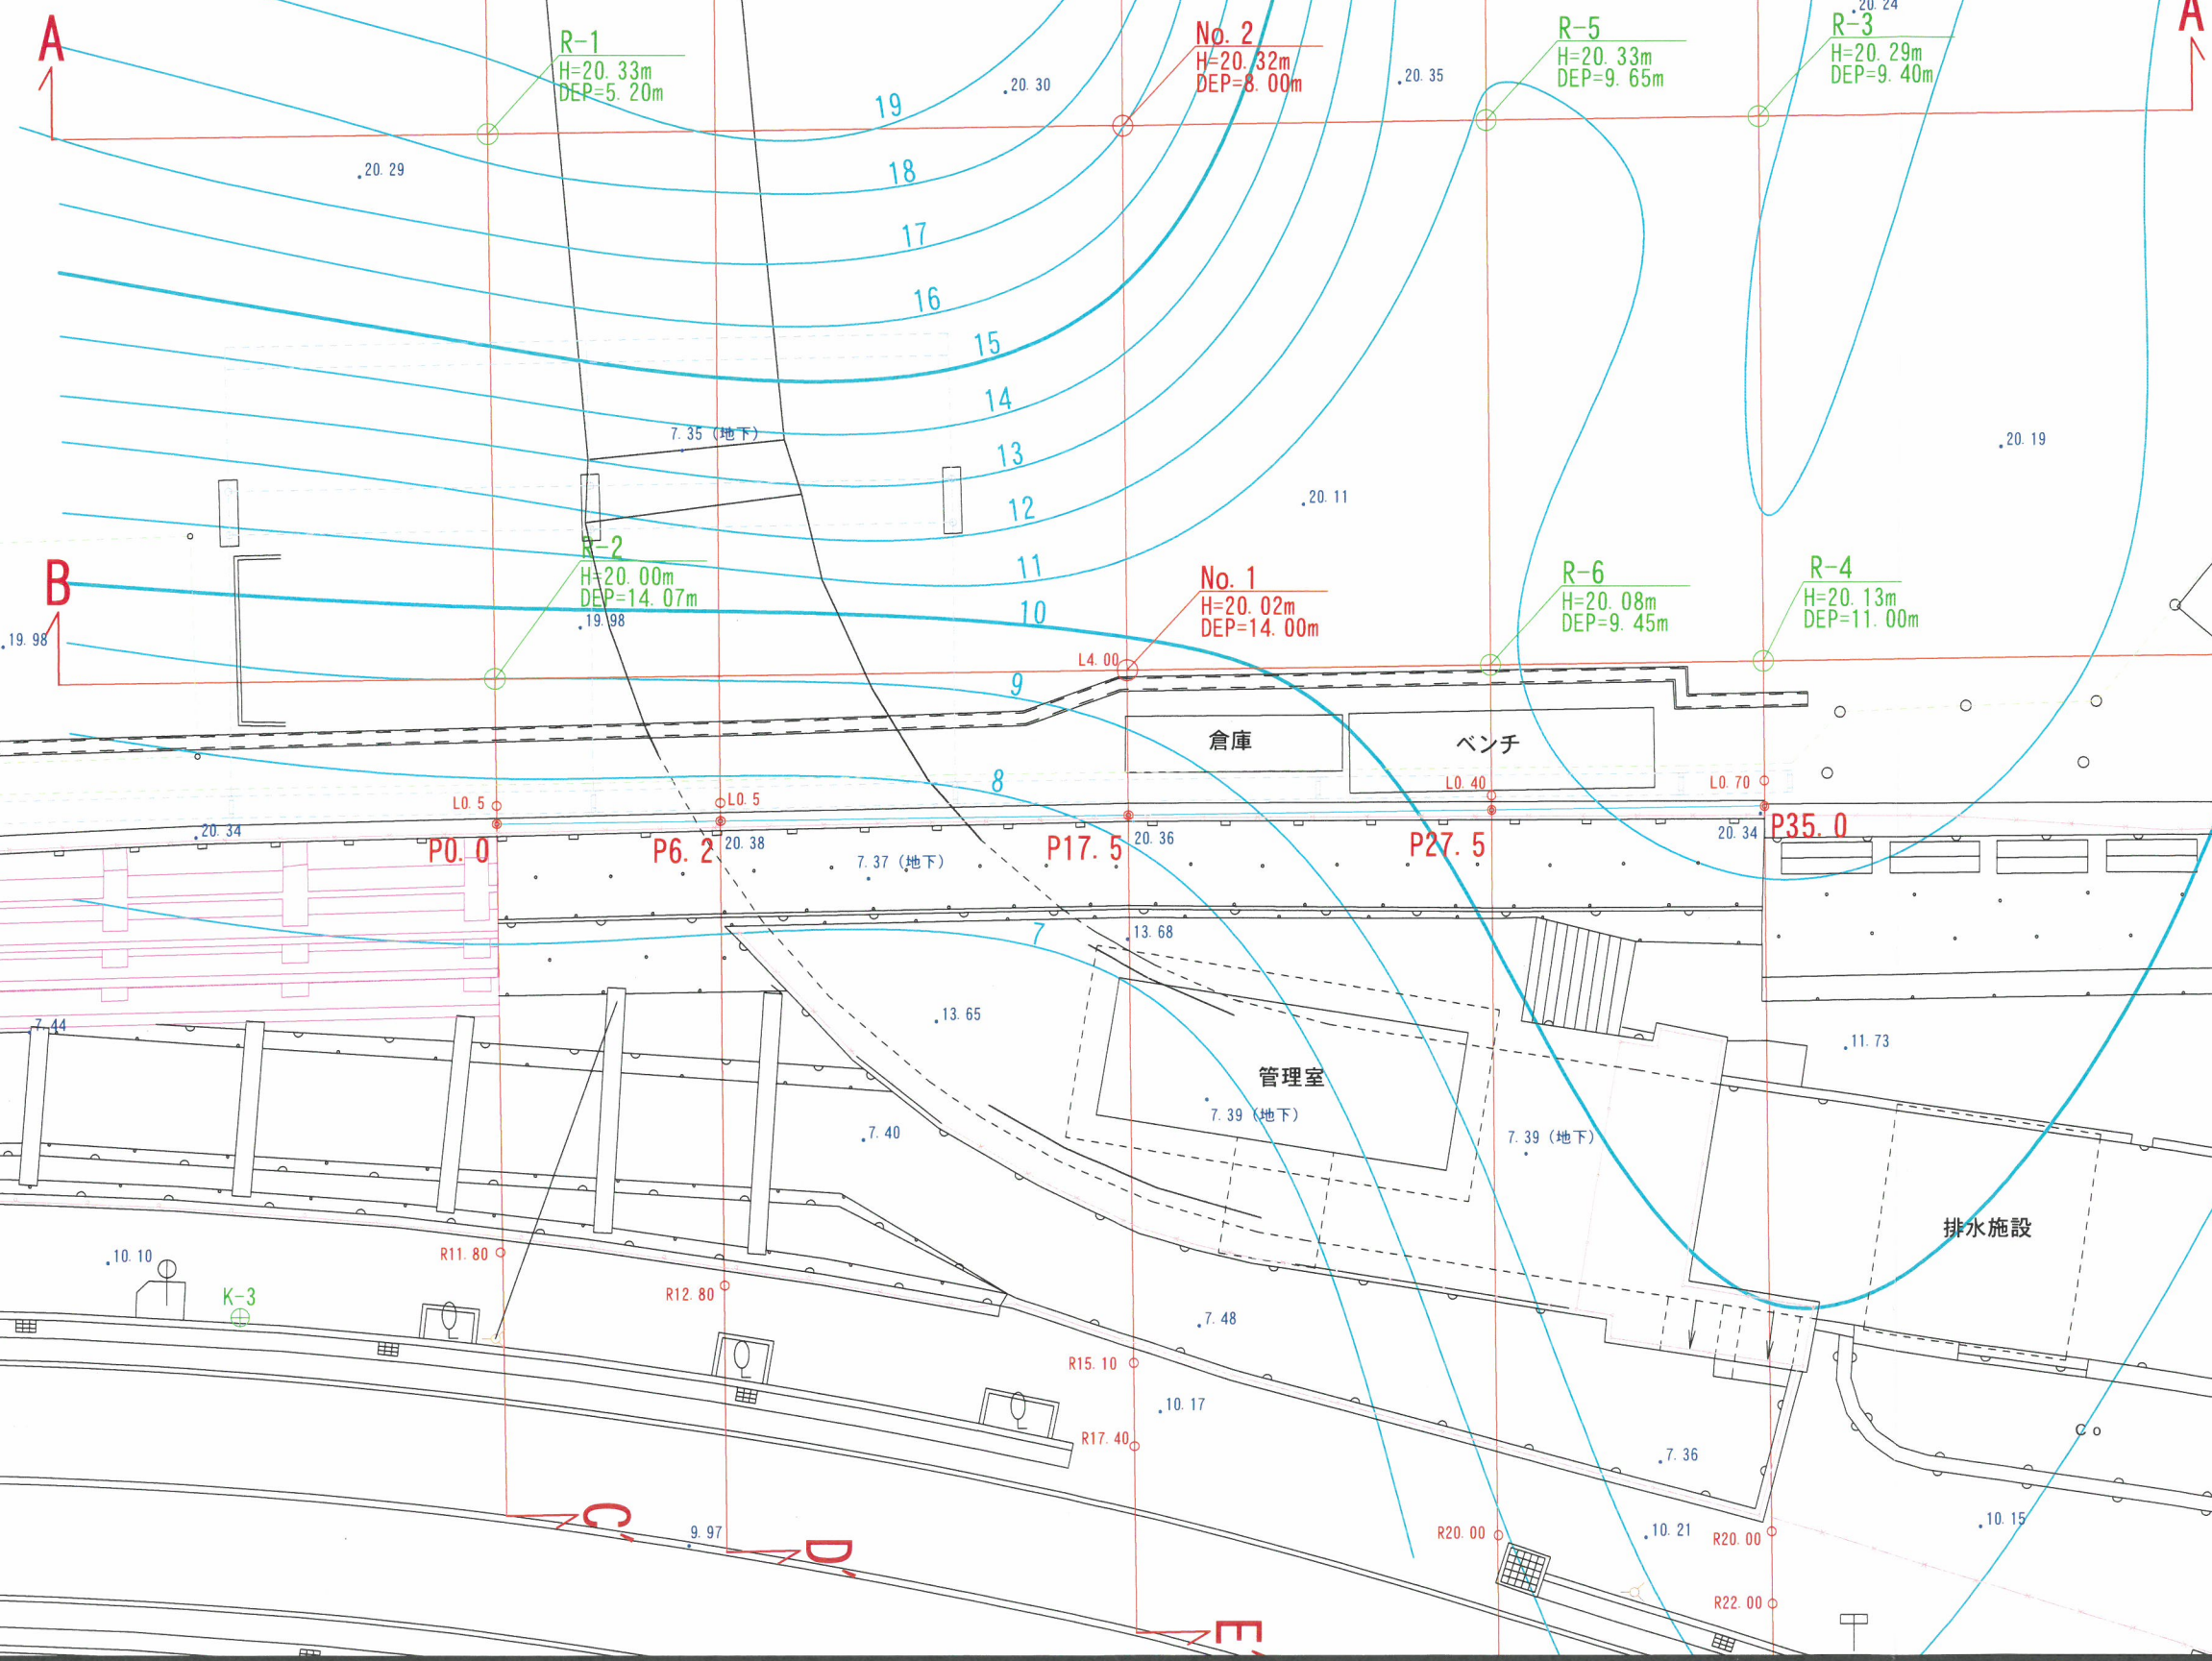

岩盤等高線図 S=1:100



高 知 市			
工事種別	高知商業高等学校野球場擁壁変状調査委託業務		
図面名称	岩盤等高線図	縮尺	1:100
路線河川名			
工事箇所	高知県高知市大谷		
設計種別			
事務所名	高知市都市建設部	図面番号	2
会社名	株式会社 地研		9