


地質横断図-5 S=1:100 (G-G' 断面図)

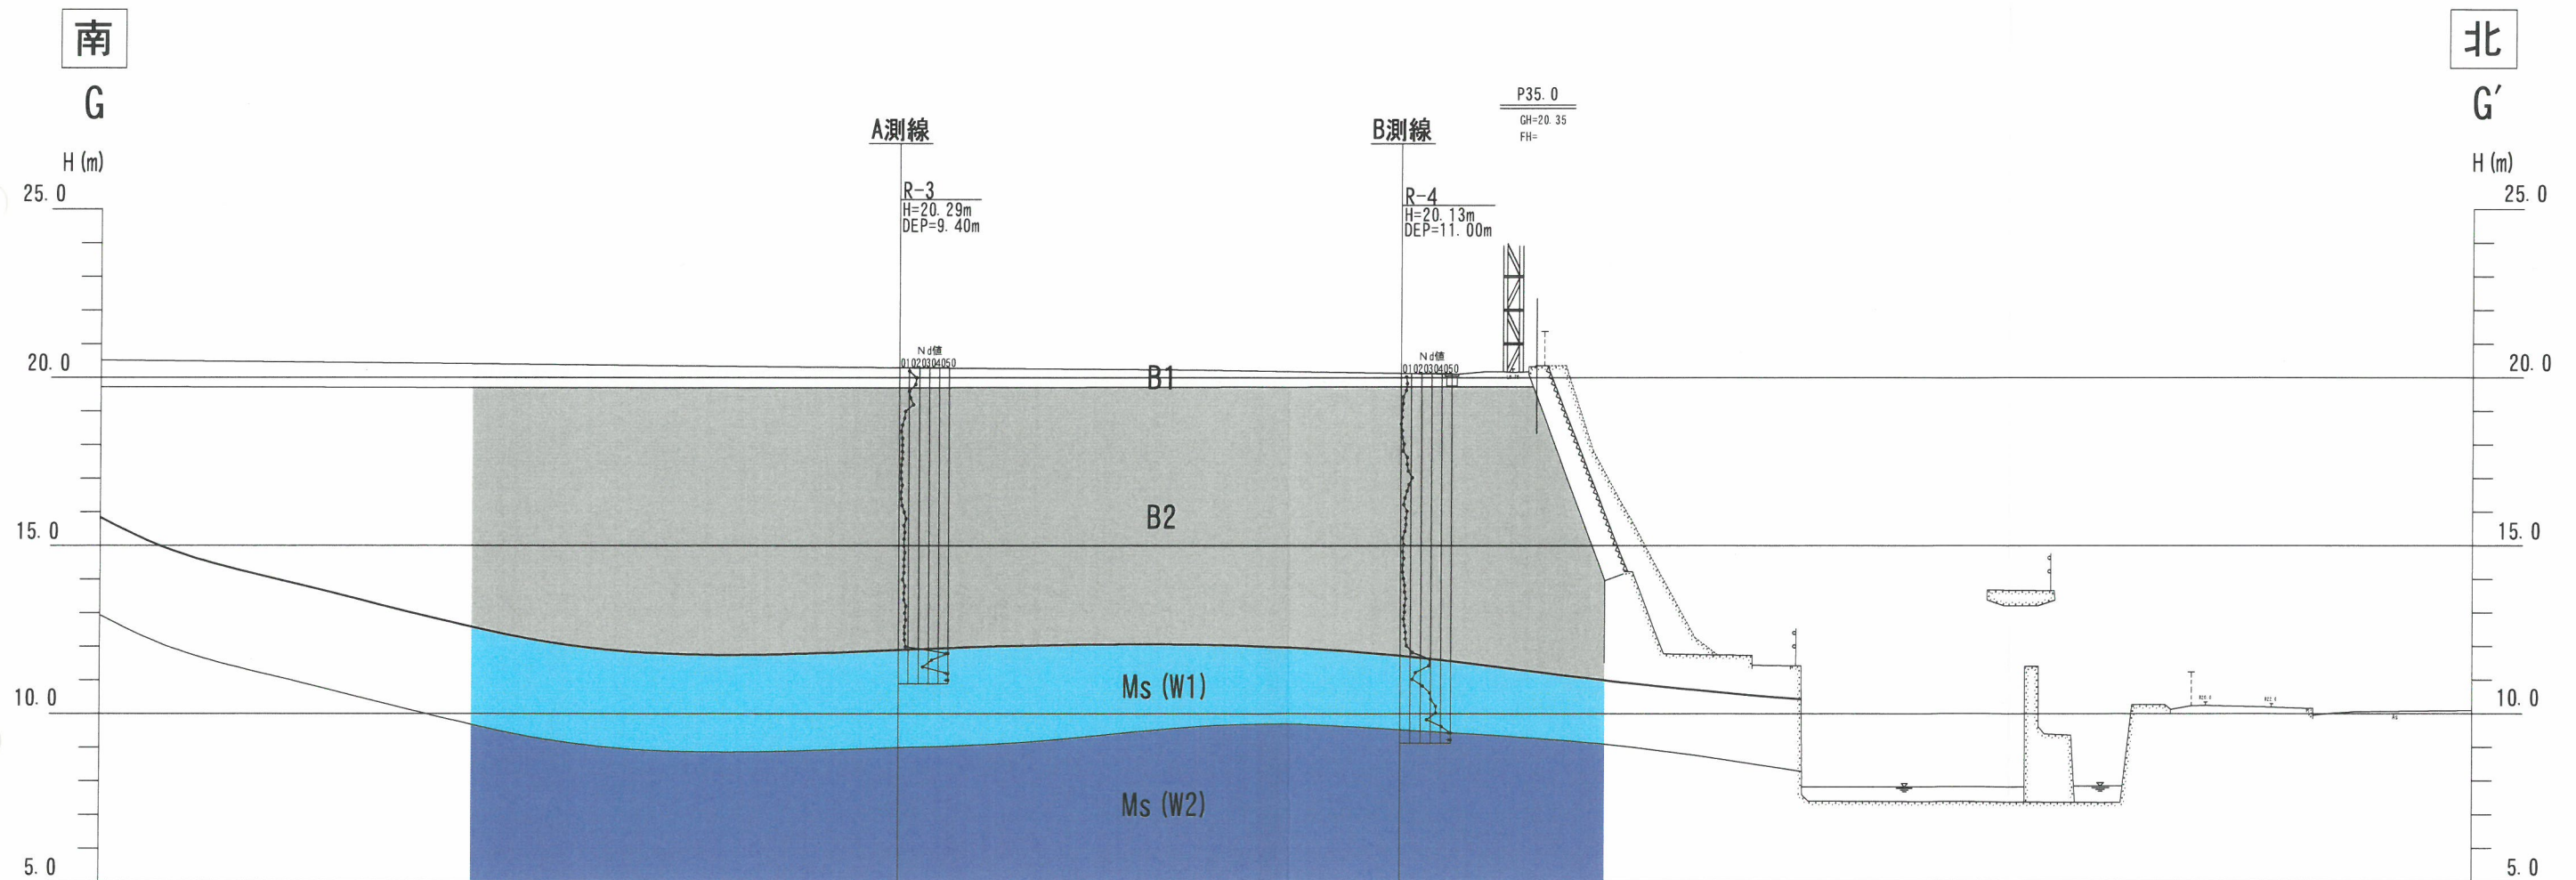

〈地質区分凡例〉

B1	第1盛土
B2	第2盛土
Ms (W1)	強風化泥岩
Ms (W2)	風化泥岩

高 知 市			
工事種別	高知商業高等学校野球場擁壁変状調査委託業務		
図面名称	地質横断図-5 (G-G' 断面図)	縮尺	1:100
路線河川名			
工事箇所	高知県高知市大谷		
設計種別		図面 番号	9
事務所名	高知市都市建設部		9
会社名	株式会社 地研		