

福寿園集会所等解体工事

図 面 リ ス ト									
意 匠 図			構 造 図		電 気 設 備 図		機 械 設 備 図		
A-01	解体特記仕様書（１）	A-11	（集会所）展開図 2	B-01	（集会所）基礎伏図、リスト	E-01	（集会所）電気設備 配置図	M-01	（集会所）給排水設備図
A-02	解体特記仕様書（２）	A-12	（集会所）建具配置図	B-02	（集会所）屋根伏図	E-02	（集会所）照明器具姿図、盤結線図	M-02	（集会所）空調設備図
A-03	付近見取図、面積表、配置図兼仮設計面図	A-13	（集会所）建具表	B-03	（集会所）軸組図	E-03	（集会所）電灯設備図	M-03	（集会所）AC-1' 仕様書（参考図）
A-04	（集会所）仕上表	A-14	（集会所）部分詳細図	B-04	（集会所）柱伏図	E-04	（集会所）動力設備図、弱電設備図		
A-05	（集会所）配置平面図、屋根伏図、床伏図	A-15	（倉庫）仕上表、平面図、屋根伏図、立面図、断面図、基礎詳細図、建具表	B-05	（集会所）ジョイントリスト				
A-06	（集会所）立面図	A-16	（倉庫）基礎伏図、小屋伏図、軸組図	B-06	（集会所）鉄骨架構詳細図（１）				
A-07	（集会所）矩計図	A-17	ポンプ室（参考図）	B-07	（集会所）鉄骨架構詳細図（２）				
A-08	（集会所）平面詳細図								
A-09	（集会所）天井伏図								
A-10	（集会所）展開図 1								

2024.04

福寿園集会所等解体工事 特記仕様書

1 工 事 概 要

1. 工事場所

高知市福井町748番地

2. 工事種目

【集会所】 鉄骨造平家建て 延べ面積134.00㎡
【倉庫】 木造平家建て 延べ面積50.00㎡
解体 一式

3. 関連工事等

・電気設備工事 ・機械設備工事 ・ガス設備工事 ・昇降機設備工事 ・植栽工事
・合併処理装置設置工事 ・外構工事

4. 概成工期

・完成期限の（ ）日前 （令和 年 月 日）

11 建 築 工 事 仕 様

1. 特記仕様

1) 項目は、番号に○印の付いたものを適用する。
2) 特記事項は、○印の付いたものを適用する。○印のつかない場合は、※印の付いたものを適用する。
○印と◎印の付いた場合は、共に適用する。
3) 特記事項に記載の（ ）内表示番号は、「建築物解体工事共通仕様書」の当該項目、当該図又は当該表を示す。
特記事項に記載の（ ）内表示番号は、「公共建築工事標準仕様書」の当該項目、当該図又は当該表を示す。
特記事項に記載の〔 〕内表示番号は、「公共建築工事改修標準仕様書」の当該項目、当該図又は当該表を示す。

2. 適用基準等

図面及び特記事項に記載されていない事項は、以下による。

※ 建築物解体工事共通仕様書 （令和4年版） 国土交通省大臣官房官庁営繕部監修
・公共建築工事標準仕様書 （令和4年版） 国土交通省大臣官房官庁営繕部監修
・公共建築改修工事標準仕様書 （令和4年版） 国土交通省大臣官房官庁営繕部監修
・建築物等の解体等に係る石綿ばく露防止及び石棉飛散漏えい防止対策徹底マニュアル （令和3年3月 令和4年3月訂正版） 厚生労働省、環境省

3. 「週休2日制モデル工事」の実施について
○対象（ ）※発注者指定型 ○受注者希望型（ ）
本工事は、工事着手日から工事完成日までの間の土曜日及び日曜日を現場の休工日の基本とする
「週休2日制モデル工事」の対象工事である。実施にあたっては高知市「週休2日制モデル工事」実施要領（営繕工事編）による。
(https://www.city.kochi.kochi.jp/soshiki/123/syukyuhutsuka.html)

・対象外（理由： ）

項 目

特 記 事 項

一般共通事項

① 工事実績情報システム

登録の手続きについては、(一財)日本建設情報総合センターの「建設実績情報のコリンズ(CORINS)への登録(請負金額500万円以上)(受注、変更、完成時)」による。

② 総合工程表

原則、工事の着手に先立ち、別契約関連工事の受注者と協議し、受注者及び別契約関連工事の受注者連名による総合工程表を監督職員に提出する。

③ 工事日誌

週ごとに工事の全般的な経過及び次週の工事予定を記載した日誌を監督職員に提出する。 <1.2.3>
また、工事の経過が明確にわかる写真を貼付すること。

④ 工事写真

工事写真は1版程度とし、工事の内容、日付等必要事項を記入し1部提出する。(A4版台紙) <1.2.3>
撮影方法は、「営繕工事写真撮影要領(令和5年版)」による。
デジタル工事写真の黒板情報電子化の実施をする場合は、監督職員の承諾を受ける。
なお、実施については、国技建管第14号(令和5年3月1日付)「デジタル工事写真の黒板情報電子化について」による。

⑤ 下請負者の報告

各下請負者については下請負契約前に監督職員に報告する。

6 電気保安技術者

適用する <1.3.3>

⑦ 施工条件

施工日及び施工時間 ※1.3.5(1)(7)による。 <1.3.5>

工事用車両の駐車場所及び資機材の置場所 ※ 仮囲い ○ 図示 <1.3.5>

その他の施工条件
※ 資機材の搬出時には、専任の誘導員を配置する。その他の場合でも、工事関係車両(乗用車も含む)が敷地内を通行する際には必ず誘導するものをつけ、公道まで徐行する。 <1.3.5>

⑧ 交通誘導警備員

交通誘導警備員を配置する場合は、原則として警備業法(昭和47年法律第117号)第4条による認定を受けた警備業者の警備員を配置することとし、建設作業員等の他職種の者を従事させないこととする。ただし、一時的な作業等で、安全確保に対処できると監督職員が認めたものについては、この限りでないものとする。

配置人員等 ・令和 年 月 日から令和 年 月 日までの間は 名常駐する。
・作業日は 名常駐する。その他監督職員と協議し、適宜配置する。
○監督職員と協議し、適宜配置する。

配置人員の資格
・1名以上／1班は交通誘導警備業務に係る検定合格者(1級又は2級)を配置する工事。
※ 交通誘導に關し、1名以上／1班は専門的な知識及び技能を有する警備員等を配置する工事。

資格	資 格 要 件	配置人数
1、2級交通誘導警備検定合格者(交通誘導警備員A)	交通誘導警備に関して、公安委員会が学科及び実施試験を行い、専門的な知識及び技能を有すると認めたもの	人
交通誘導に關し、専門的な知識及び技能を有する警備員等(交通誘導警備員B)	警備業法における指定講習を受講したものの警備業法における基本的基礎教育及び業務別教育(警備業法第2条第1項第2号の警備業務)を現に受けているもので、交通誘導に關する警備業務に従事した期間(実務経過年数)が1年以上であるもの	10人

なお、事前に監督職員に検定合格証の写し等の資格要件の確認できる資料を提出する。また、警備員等に変更が生じた場合は、速やかに監督職員に同様の資料を提出する。

項 目

特 記 事 項

⑨ 工事安全計画書

建設工事公衆災害防止対策要綱及び建築工事安全施工技術指針を参考に、工事安全計画書を監督職員に提出する。

⑩ 統括安全衛生管理義務者の指名

労働安全衛生法第30条第2項に基づき指名をする。 <1.3.6>

⑪ 養生材の処理

産業廃棄物の運搬、処分等については、<1.3.10>より適切に処分するものとし、事前に処理計画書を提出する。
産業廃棄物の運搬あるいは処分を他業者に委託する場合は、書面による委託契約を行い、処理計画書にその写しを添付する。
自己処分場では処分する場合は、その処分場が関係法令の規定に適合する旨の資料を提出し、監督職員の現地立会を受けたうえで承諾を得る。(積替・保管についても同様とする)
産業廃棄物の収集・運搬に当たっては、廃棄物の処理及び清掃に関する法律(以下廃棄物処理法という)施行令に基づく車両への表示及び書面の備え付けを行うこと。
また、産業廃棄物を搬出する車両について、処分場ごとに1台のみ写真撮影(現場搬出時及び処分場到着時)し、随時監督職員に報告する。
廃棄物処理法を遵守し、工期内に最終処分(埋立処分、海洋投入処分又は再生)を終了しなければならない。
また、産業廃棄物管理票(以下マニフェストという)により適正に処理されていることを確認するとともに、監督職員にそのB票の写しを提出する。
ただし、廃棄物処理法を遵守した上で、工期内に産業廃棄物への搬入が終了すればよいものとする。
この場合、マニフェストにより適正に中間処理業者へ搬入されていることを確認するとともに、監督職員にそのB2票の写しを提出する。また、最終処分終了後速やかにB票の写しを提出する。
なお、廃棄物処理法に定める電子情報処理組織を使用する場合は別途協議する。

・引き渡しを要するもの <1.3.10><5.4.1>
(・PCB含有物 ・PCB含有物及び金属類 ※無し)

種類	保管処分	保管場所または処分先及び処分方法
PCBを含む機器類		
・変圧器	※保管 ・処分	※監督職員の指示する場所 ・
・コンデンサ	※保管 ・処分	※監督職員の指示する場所 ・
・蛍光灯器具の安定器	※保管 ・処分	※監督職員の指示する場所 ・
・HID灯の安定器	※保管 ・処分	※監督職員の指示する場所 ・
・リアクトル	※保管 ・処分	※監督職員の指示する場所 ・
・コンデンサ用放電コイル	※保管 ・処分	※監督職員の指示する場所 ・
・その他()	※保管 ・処分	※監督職員の指示する場所 ・
・PCB含有シーリング材	※保管 ・処分	※監督職員の指示する場所 ・
・金属類	※保管 ・処分	※監督職員の指示する場所 ・

事前調査範囲 ※ 改修範囲 ・ <1.4.1>
貸与資料 ※ 有 (○既存の設計図書 ○石綿含有分析調査表)

分析結果 【外部】防火サイディング、リソ吹付：含有無し
【内部】石こうボード、壁紙：含有無し
【内外】モルタル：含有無し

分析調査 ※ 書面調査及び現地での目視調査の結果により、監督職員と協議する。
・行う(調査建材使用部位 調査建材名 検体数)
分析方法 ※定性分析 ・
定性分析の結果により、定量分析を行う場合は監督職員と協議する。

規模要件に応じて石綿事前調査結果報告システム(Gビズ)による報告を行うこと
(http://www.ishiwata-houkoku.mhlw.go.jp)
調査報告者は建築物石綿含有建材調査者等とする

調査範囲 ※ 図示 ・解体工事範囲すべて <1.5.2>
調査方法 ※ 目視またはスケール等による計測

13 施工数量調査

14 工事の保険
工事請負契約後、速やかに工事目的物、工事材料等に生じる損害、第三者に及ぼした損害を補償する保険を締結する。保険期間は、工事着工のときから完成期限より24日後以降までの期間とする。

15 契約保証
※ 金銭的保証方式

・有 ○無 <1.6.2>

16 前払金支出割合区分補正

17 技能士及び技能資格者
※ とび(二級又は足場組立作業主任者) <1.6.2>
当該資格を有することが確認できる書類及び資格者が特定できる書類(運転免許証等)の写しを提出すること。

現場説明書による。

暴力団又は暴力団関係者からの不当要求又は工事妨害(以下この文において「不当介入」という。)の排除については次による。
a) 受注者は、暴力団又は暴力団関係者からの工事の施工に關して不当介入を受けたときは、その旨を直ちに監督職員に報告し、所轄の警察署に届出なければならない。
b) 受注者は、不当介入による被害を受けたときは、その旨を直ちに監督職員に報告し、所轄の警察署に届出なければならない。
c) 受注者は、監督職員及び所轄警察署と協力し、不当介入の排除処理を講じなければならない。
d) 受注者が不当介入の報告を怠った場合、「高知市競争入札指名停止措置要綱」に基づき、指名停止措置を行うものとする。

20 工事特性等
受注者は、自ら立案した工事特性、創意工夫、社会性等のそれぞれの評価項目について、実施しようとする場合は、事前に計画内容を所定の様式で監督職員に提出する。
また、実施後、工事完成時までに所定の様式に実施状況の分かる図面や状況写真等を添付して監督職員に提出する。

項 目

特 記 事 項

仮設工事

① 騒音・粉じん等の対策

騒音・粉じん対策 ※ 防音シート ・防音パネル ・養生シート ・図示 <2.2.1>
設置範囲 ※ 図示 ○足場設置範囲

② 騒音測定等

解体作業中はデジタル式の(※騒音計 ※振動計)を設置し、記録すること。また、記録したものを報告書として提出すること。なお、関連法令で定める数値を上回った場合は、作業を中止し、監督職員に速やかに報告すること。
測定点 ※ 敷地境界(/)か所：詳細な位置は監督職員との協議による
・図示 ・その他()

※ 図示

・設ける ※設けない <2.3.1>

③ 仮囲い

④ 監督職員事務所

5 監督職員の備品等

備品等の設置 <2.3.1>

備品の種類	机・椅子	書 棚	黒 板	P C	掛 時 計
数 量	組	台	枚	台	個
備品の種類	温 度 計	ゴ ム 長 靴	雨 が つ ば	保 護 帽	懐 中 電 灯
数 量	個	足	着	個	個
備品の種類	衣類ロッカー	冷 暖 房 機 器	消 火 器	湯 沸 器	加 入 電 話 付 戻 器
数 量	人 用	台	個	台	台
備品の種類	掃 除 具				
数 量	個				

構内既存の施設(用水) ○利用できる (※ 有償 ・無償) ※利用できない
構内既存の施設(電力) ○利用できる (※ 有償 ・無償) ※利用できない

構内既存の施設を利用できる場合で、無償の場合は、下記a)～e)による。
a) 既存設備の水栓等から直接水を使用する場合は、監督職員と協議する。
b) 既存のコンセントから直接電力を使用する場合は、監督職員と協議する。
c) 工事用電源を既存建築物から分岐する場合は、原則、既設分電盤の共用回路のコンセントからとする。なお、接続する回路の負荷状態等を確認し、既設負荷への波及がないようにする。
また、漏電遮断器付コンセント等を使用し、安全の確保を図る。
構内既存の施設を利用できる場合で、有償の場合は、上記a)～c)に下記d)～e)を加える。
d) 工事用水は、既存設備に量水器を設けて、仮設配管を施し使用するものとする。
e) 工事用電力は、原則、既存設備に電力計を設けて、仮設配電盤を設置し、使用するものとする。
四国電力送配電株式会社などの架空線に防護管の設置が必要な場合は、監督職員と協議する。

7 山留め

山留め工法 ・
山留めの撤去 ※ 撤去する ・ 存置する
抜き跡の処理 ※ 砂で充填する

解体施工

① 解体範囲

※ 図示(土中解体で図面に記載がない場合は、基礎捨てでコンクリートまでとする。)
・その他()

② 解体作業注意事項

a) 解体機器は圧砕機を主体とし、振動・騒音等の発生防止に努める。
b) 建設工事に係る資材の再資源化等に関する法律、その他の関係法令等によるほか、工事に伴い発生する廃棄物は選別等を行い、リサイクル等再資源化に努めること。
c) 車両の出入りにおいては、道路を泥等で汚さないように留意すること。また、止むを得ず汚した場合は、速やかに清掃すること。
d) 解体作業中は散水等を行い、粉じん等の飛散防止に努め、塵材搬出車両には、飛散防止用のシートを被せて運行すること。
e) 工事作業者の通勤用車両での乗り込みは最小限に留め、全ての工事関係車両は進入路及び敷地内では徐行運転すること。
f) 工事関係車両は、周辺道路での待機及び路上駐車は行わないこと。
g) 施設関係者、通行者、近隣等に危害が及ばぬよう、騒音・振動及び工事関係車両の通行等に注意すること。
h) 以上の項目は受注者はもとより下請負者にも、周知徹底させること。

3 浄化槽・排水槽等の措置

・行う(措置：※下記のとおり ・図示) <3.2.1>
浄化槽、排水槽等の汚水及び汚物について、事前に回収、洗浄、消毒等の措置を行い、異臭の発生並びに周囲及び地中への汚染を防止する。
※行わない(消毒洗浄済み)

4 オイルタンク、オイルサービスタンク及び配管内の廃油の措置

※ 行う(措置：※下記のとおり ・図示) <3.2.1>
事前に回収、洗浄等の措置を行い、異臭の発生並びに周囲及び地中への汚染を防止する。
・行わない

5 杭の処理

※ 撤去する ・ 存置する <3.9.2>
撤去範囲 ※ 図示
撤去方法 ・ 引抜き工法 ・ 破砕工法
杭の撤去後の処置 ※ 山砂 ・ セメントミルク ・ 流動化処理土

6 さく、照明設備等の附属物の解体

※ 図示(土中解体で図面に記載がない場合は、基礎捨てでコンクリートまでとする。)
・その他() <3.10.1>

7 樹木等の処理

撤去範囲 ※ 図示 ・ 移植(移植場所：) <3.11.1>
処理方法 ・ 伐採抜根 ・ 移植

⑧ 地下埋設物及び埋設配管

撤去範囲 ※ 図示 ・ 敷地境界まで <3.12.1>

⑨ 解体後の整地

※ 解体撤去後は、次により整地すること。 <3.13.1>
垣戻し土 ⑧A種 ○B種 ・C種 ・D種 (3.2.3)

⑩ その他

・電灯等は、別途設備工事で撤去する。
○工事現場着手は電気・機械設備工事の切り替え後とする。

AL建築設計事務所株式会社

Architect Laboratory design office Co.,Ltd.

高知市介良乙3729番地24
Tel:090-9775-5294/Fax:088-881-1676
一級建築士事務所 高知県知事許可 第1278号
管理建築士 一級建築士(大臣)第327025号 辻本 一英

工 事 名

福寿園集会所等解体工事

図 面 名

解体特記仕様書(1)

係

係 長

課長補佐

課 長

図面番号

A-01

和 田

田 中

濱 口

松 本

作 図


2025年 11月 30日

縮 尺 1 /

2024.04

項 目			特 記 事 項			項 目			特 記 事 項			項 目			特 記 事 項											
建設廃棄物の処理						石綿含有建材の除去及び処理																				
① 再生資源利用（促進）計画書及び実施書の提出（請負金額100万円以上）			再生資源利用（促進）計画書及び実施書を、建設副産物情報交換システム（コブリス・プラス）により作成し、提出は以下による。 a) コブリス・プラスについては、建設副産物情報センターのホームページ（https://fkplus.jacic.or.jp）より、利用申請等を行うことができる。 b) 建設資材の利用量の大小や有無に関らず、紙に出力した再生資源利用計画書及び実施書（建設リサイクルガイドライン様式1）を、完成資料として監督職員に提出する。 c) 建設副産物の発生量及び搬出量の大小や有無に関らず、紙に出力した再生資源利用促進計画書及び実施書（建設リサイクルガイドライン様式2）を、完成資料として監督職員に提出する。 d) 受注者は再生資源利用（促進）計画書（現場掲示用様式）を工事現場の見やすい場所に掲げること。 e) 受注者は作成したデータを含め、再生資源利用（促進）計画書及び実施書を工事完成後5年間保存する。			① 石綿粉じん濃度測定			・ 行う ○ 行わない 測定時期 測定場所 測定名称 測定点 ・ 処理作業前 ・ 処理作業室内 測定1 ※ 2点 ・ 3点 ・ 施工区画周辺又は敷地境界 測定2 ※ 2点 ・ ※ 処理作業中 ・ 処理作業室内 測定3 ※ 2点 ・ ※ セキュリティーゾーン入口 測定4 ※ 1点 ・ ※ 集じん、排気装置の排出口（処理作業室外の場合） 測定5 ※ 1点 ・ ※ 施工区画周辺又は敷地境界 測定6 ※ 4方向 各1点 ※ 処理作業後 ※ 処理作業室内 測定7 ※ 2点以上 ・ （隔離シート撤去前） ・ 施工区画周辺又は敷地境界 測定8 ※ 4方向 各1点 測定方法 ・ JIS K3850-1に基づいた測定（・測定4 ・測定5 ・測定6 ・測定7 ・ ） ・ 自動測定器による測定（・測定4 ・測定5 ・ ）																	
② 再資源化等			※ 建設リサイクル法による特定建設資材廃棄物 <4.4.1> 建設廃棄物の種類 中間処理施設または再資源化施設等 ※ コンクリート ※ 廃棄物処理法の許可等を受けた施設 ※ アスファルトコンクリート ※ 廃棄物処理法の許可等を受けた施設 ・ ※ 木材 ※ 廃棄物処理法の許可等を受けた施設 ・ ※ 金属類 建設廃棄物の種類 中間処理施設または再資源化施設等 ※ 金属類 ※ 廃棄物処理法の許可等を受けた施設 ※ 塩ブライニング鋼管 ・ 資源有効利用促進法に基づく指定再資源化製品 建設廃棄物の種類 中間処理施設または再資源化施設等 ※ 小型二次電池（誘導灯、火災警報等） ※ 廃棄物処理法の許可等を受けた施設 ・ ・ 資源有効利用促進法に基づく指定再利用促進製品 建設廃棄物の種類 中間処理施設または再資源化施設等 ※ 浴室ユニット、システムキッチン ※ 廃棄物処理法の許可等を受けた施設 ※ 再資源化可能処理施設 ・ ・ 建設資材廃棄物の再資源化 建設廃棄物の種類 中間処理施設または再資源化施設等 ・ 水銀使用製品 ※ 廃棄物処理法の許可等を受けた施設 （蛍光灯、H I Dランプ） ※ 水銀使用製品産業廃棄物の許可を受けた施設 ・ 硬質ポリ塩化ビニル管・継手 ※ 塩化ビニル管・継手協会の受入拠点施設 ・ ガラス ※ 再資源化可能処理施設 ・ 指定建設資材廃棄物の縮減 ・ 木材 ・ 建設廃棄物を再資源化し現場で利用 ・ 粒度調整砕石（0～40mm）程度に破砕したコンクリート塊 ・ 再資源化するもの以外については、遮断型・管理型・安定型を確認の上、廃棄物処理法 <4.4.3> による許可を受けた施設にて適切に処理すること。 環境大臣の認定を受けた事業者の認定書の写し及び本工事で取り交わした覚書等の写しを <4.4.2> 監督職員に提出する。 処理に注意を要する建設廃棄物 <4.5.1> ※ 4.5.1.（ア）及び（イ）による。 4.5.1.（イ）、（b）ひ素・カドミウム含有せつこうボードの処理 ※ 管理型最終処分場で埋立処分 ・ 製造業者に処分に委託			② 石綿含有建材の除去等			除去等 <6.3.2><6.4.2～5><6.5.2> 種類 使用材料 除去工法 区画 除去材の飛散防止 ・ 石綿含有 吹付材 ・ ※ 湿潤化の後に除去 <6.3.1> ※ 湿潤化 ・ 石綿含有 保温材等 ・ ※ 破壊して除去<6.3.1>～ <6.3.4>による ※ 湿潤化 ・ 原形のまま手ばらし <6.4.1(㍿)> ※ 固形化 <6.4.2>～<6.4.4>による ※ 湿潤化 ○ 石綿含有 成形板 ○ 平形彩色スレート ※ 原形のまま手ばらし <6.5.2.(㍿)>による <6.4.1(㍿)>による <6.5.3.(㍿)>による ○ けい酸カルシウム板 ・ 行う ・ ※ 行わない			3 石綿含有仕上塗材の除去等			処分方法 <6.3.3><6.4.3><6.5.3> ※ 管理型・安定型を確認の上、廃棄物処理法による許可を受けた施設で適切に処理すること ・ <6.3.3.(エ)、（b）>による 除去方法 <6.6.1～5> ※ 「建築物等の解体等に係る石綿ばく露防止及び石綿飛散漏えい防止対策徹底マニュアル」による工法の内、飛散防止に関し隔離措置と同等と判断できる工法 処分方法 <6.6.4> ※ 管理型・安定型を確認の上、廃棄物処理法による許可を受けた施設で適切に処理すること 除去範囲 ※ 図示 試験施工 ※ 行わない ・ 行う											
			特殊な建設副産物の処理																							
3 産業廃棄物広域認定制度			環境大臣の認定を受けた事業者の認定書の写し及び本工事で取り交わした覚書等の写しを監督職員に提出する。			1 特殊な建設副産物の処理等			施工計画調査 <7.1.3> 特殊な建設副産物の種類 分析調査 <7.1.2.(ア)>の特定物質 ・ 冷媒フロン類 ・ 行う ・ 行わない ・ 建材用断熱材フロン ・ 行う ・ 行わない ・ ハロン類 ・ 行う ・ 行わない <7.1.2.(イ)>の放射性同位元素 ・ イオン化式感知器 ・ 行う ・ 行わない ・ <7.1.2.(ウ)>の六ふっ化硫黄ガス ・ 受変電機器 ・ 行う ・ 行わない ・ <7.1.2.(エ)>のPFOS ・ 泡消火設備 ・ 行う ・ 行わない <7.1.2.(オ)>の特定化学物質 ・ 行う ・ 行わない ・			4 処理に注意を要する建設廃棄物						処理等 <7.3.1> 特殊な建設副産物の種類 処理方法 <7.1.2.(ア)>の特定物質 ・ 冷媒フロン類 ※ フロン類の使用の合理化及び管理の適正化に関する法律に基づき登録を受けた回収業者 ・ 建材用断熱材フロン ※ 特定家庭用機器再商品化法による ・ ハロン類 ※ 旋却による破壊処理が可能な処理施設 ※ ハロン消火設備設置業者等 <7.1.2.(イ)>の放射性同位元素 ・ イオン化式感知器 ※ 放射性同位元素等規制法その他関連法令に基づき製造業者等 ・ <7.1.2.(ウ)>の六ふっ化硫黄ガス ・ 受変電機器 ※ 製造業者 ・ <7.1.2.(エ)>のPFOS ・ 泡消火設備 ※ 廃棄物処理法に基づく処理業者 <7.1.2.(オ)>の特定化学物質 ・ ※ ・ ・ 特定家庭用機器再商品化法による処理を行った場合は、回収業者が受領したことを示す書類の写しを監督職員に提出すること。								
特別管理産業廃棄物等の処理			分析調査またはサンプリング調査 <5.1.2><5.4.1> P C Bを含む機器類 分析調査またはサンプリング調査 ・ 変圧器 ・ コンデンサ ・ 蛍光灯、H I D灯具の安定器 ・ その他（ ） ・ P C B含有シーリング材 ・ 廃油 廃酸・廃アルカリ ・ 臭化リチウム水溶液 ・ 電池の溶解液 ・ ダイオキシン類 ・ P C B含有シーリング材の撤去 ※撤去する ・ 撤去しない <5.4.1> 種類 処分、処理方法 処分先 ・ 廃油 ※ 焼却処分 ※ 廃棄物処理法の許可等を受けた施設 ・ 再生処理 廃酸・廃アルカリ ※ 中和処理または焼却処分 ※ 廃棄物処理法の許可等を受けた施設 ・ 臭化リチウム水溶液 ・ 電池の電解液 ・ 再生処理 ・ ダイオキシン類の解体方法及び処分方法は、ダイオキシン類対策特別措置法及び労働安全衛生法並びに廃棄物焼却施設内作業におけるダイオキシン類ばく露防止対策要綱に基づき、適切な解体方法及び処理を行うこと。																							
						A L 建築設計事務所株式会社 Architect Laboratory design office Co., Ltd. 高知市介良乙3729番地24 Tel:090-9755-5294/Fax:098-881-1676 一級建築士事務所 高知県知事許可 第1278号 管理建築士 一級建築士(大臣)第327025号 辻本 一英			工 事 名 福寿園集会所等解体工事 図 面 名 解体特記仕様書（2） 2024.04 縮 尺 1 /			係 係 長 課長補佐 課 長 図面番号 A-02			和 田 田 中 濱 口 松 木 作 図 2025年 11月 30日											

階	室名	部位		床(F)											中床(WF)					壁下地(UW)							壁(W)												廻り縁(CW)					天井(C)								その他				備考	
		NO	仕上	1 150 砂利洗出し	2 150 洗出し	3 150 洗出し	4 タタミ敷 55	5 モザイク タタミ敷	6 既設床板 (タタミ敷)	7 150 洗出し	8	9	10	11 その他	1 ビニール タタミ	2 モザイク タタミ	3 モザイク タタミ	4 モザイク タタミ	5 その他	1 PBB 15	2 タタミ 敷	3 M	4 S	5 M	6 タタミ 敷	7 タタミ 敷	8 タタミ 敷	9 タタミ 敷	10 タタミ 敷	11 タタミ 敷	12 タタミ 敷	1 ビニール クロス	2 150 洗出し	3 150 洗出し	4 150 洗出し	5 150 洗出し	1 木製 (タタミ) 35x35	2 150 洗出し	3 150 洗出し	4 150 洗出し	5 150 洗出し	1 タタミ 敷	2 PBB 15	3 モザイク タタミ	4 モザイク タタミ	5 モザイク タタミ	6 モザイク タタミ	7 モザイク タタミ	8 モザイク タタミ	9 モザイク タタミ	10 モザイク タタミ	11 モザイク タタミ	12 モザイク タタミ	1 タタミ 敷	2 PBB 15		3 モザイク タタミ	4 モザイク タタミ	5 モザイク タタミ	6 モザイク タタミ	7 モザイク タタミ	8 モザイク タタミ	9 モザイク タタミ	10 モザイク タタミ	11 モザイク タタミ	12 モザイク タタミ	1 タタミ 敷	2 PBB 15	3 モザイク タタミ	4 モザイク タタミ	5 モザイク タタミ	6 モザイク タタミ	7 モザイク タタミ	8 モザイク タタミ	9 モザイク タタミ	10 モザイク タタミ	11 モザイク タタミ	12 モザイク タタミ	1 タタミ 敷	2 PBB 15	3 モザイク タタミ	4 モザイク タタミ	5 モザイク タタミ	6 モザイク タタミ	7 モザイク タタミ	8 モザイク タタミ	9 モザイク タタミ	10 モザイク タタミ	11 モザイク タタミ	12 モザイク タタミ	1 タタミ 敷	2 PBB 15	3 モザイク タタミ	4 モザイク タタミ	5 モザイク タタミ	6 モザイク タタミ	7 モザイク タタミ	8 モザイク タタミ	9 モザイク タタミ	10 モザイク タタミ	11 モザイク タタミ	12 モザイク タタミ	1 タタミ 敷	2 PBB 15	3 モザイク タタミ	4 モザイク タタミ	5 モザイク タタミ	6 モザイク タタミ	7 モザイク タタミ	8 モザイク タタミ	9 モザイク タタミ	10 モザイク タタミ	11 モザイク タタミ	12 モザイク タタミ	1 タタミ 敷	2 PBB 15	3 モザイク タタミ	4 モザイク タタミ	5 モザイク タタミ	6 モザイク タタミ	7 モザイク タタミ	8 モザイク タタミ	9 モザイク タタミ	10 モザイク タタミ	11 モザイク 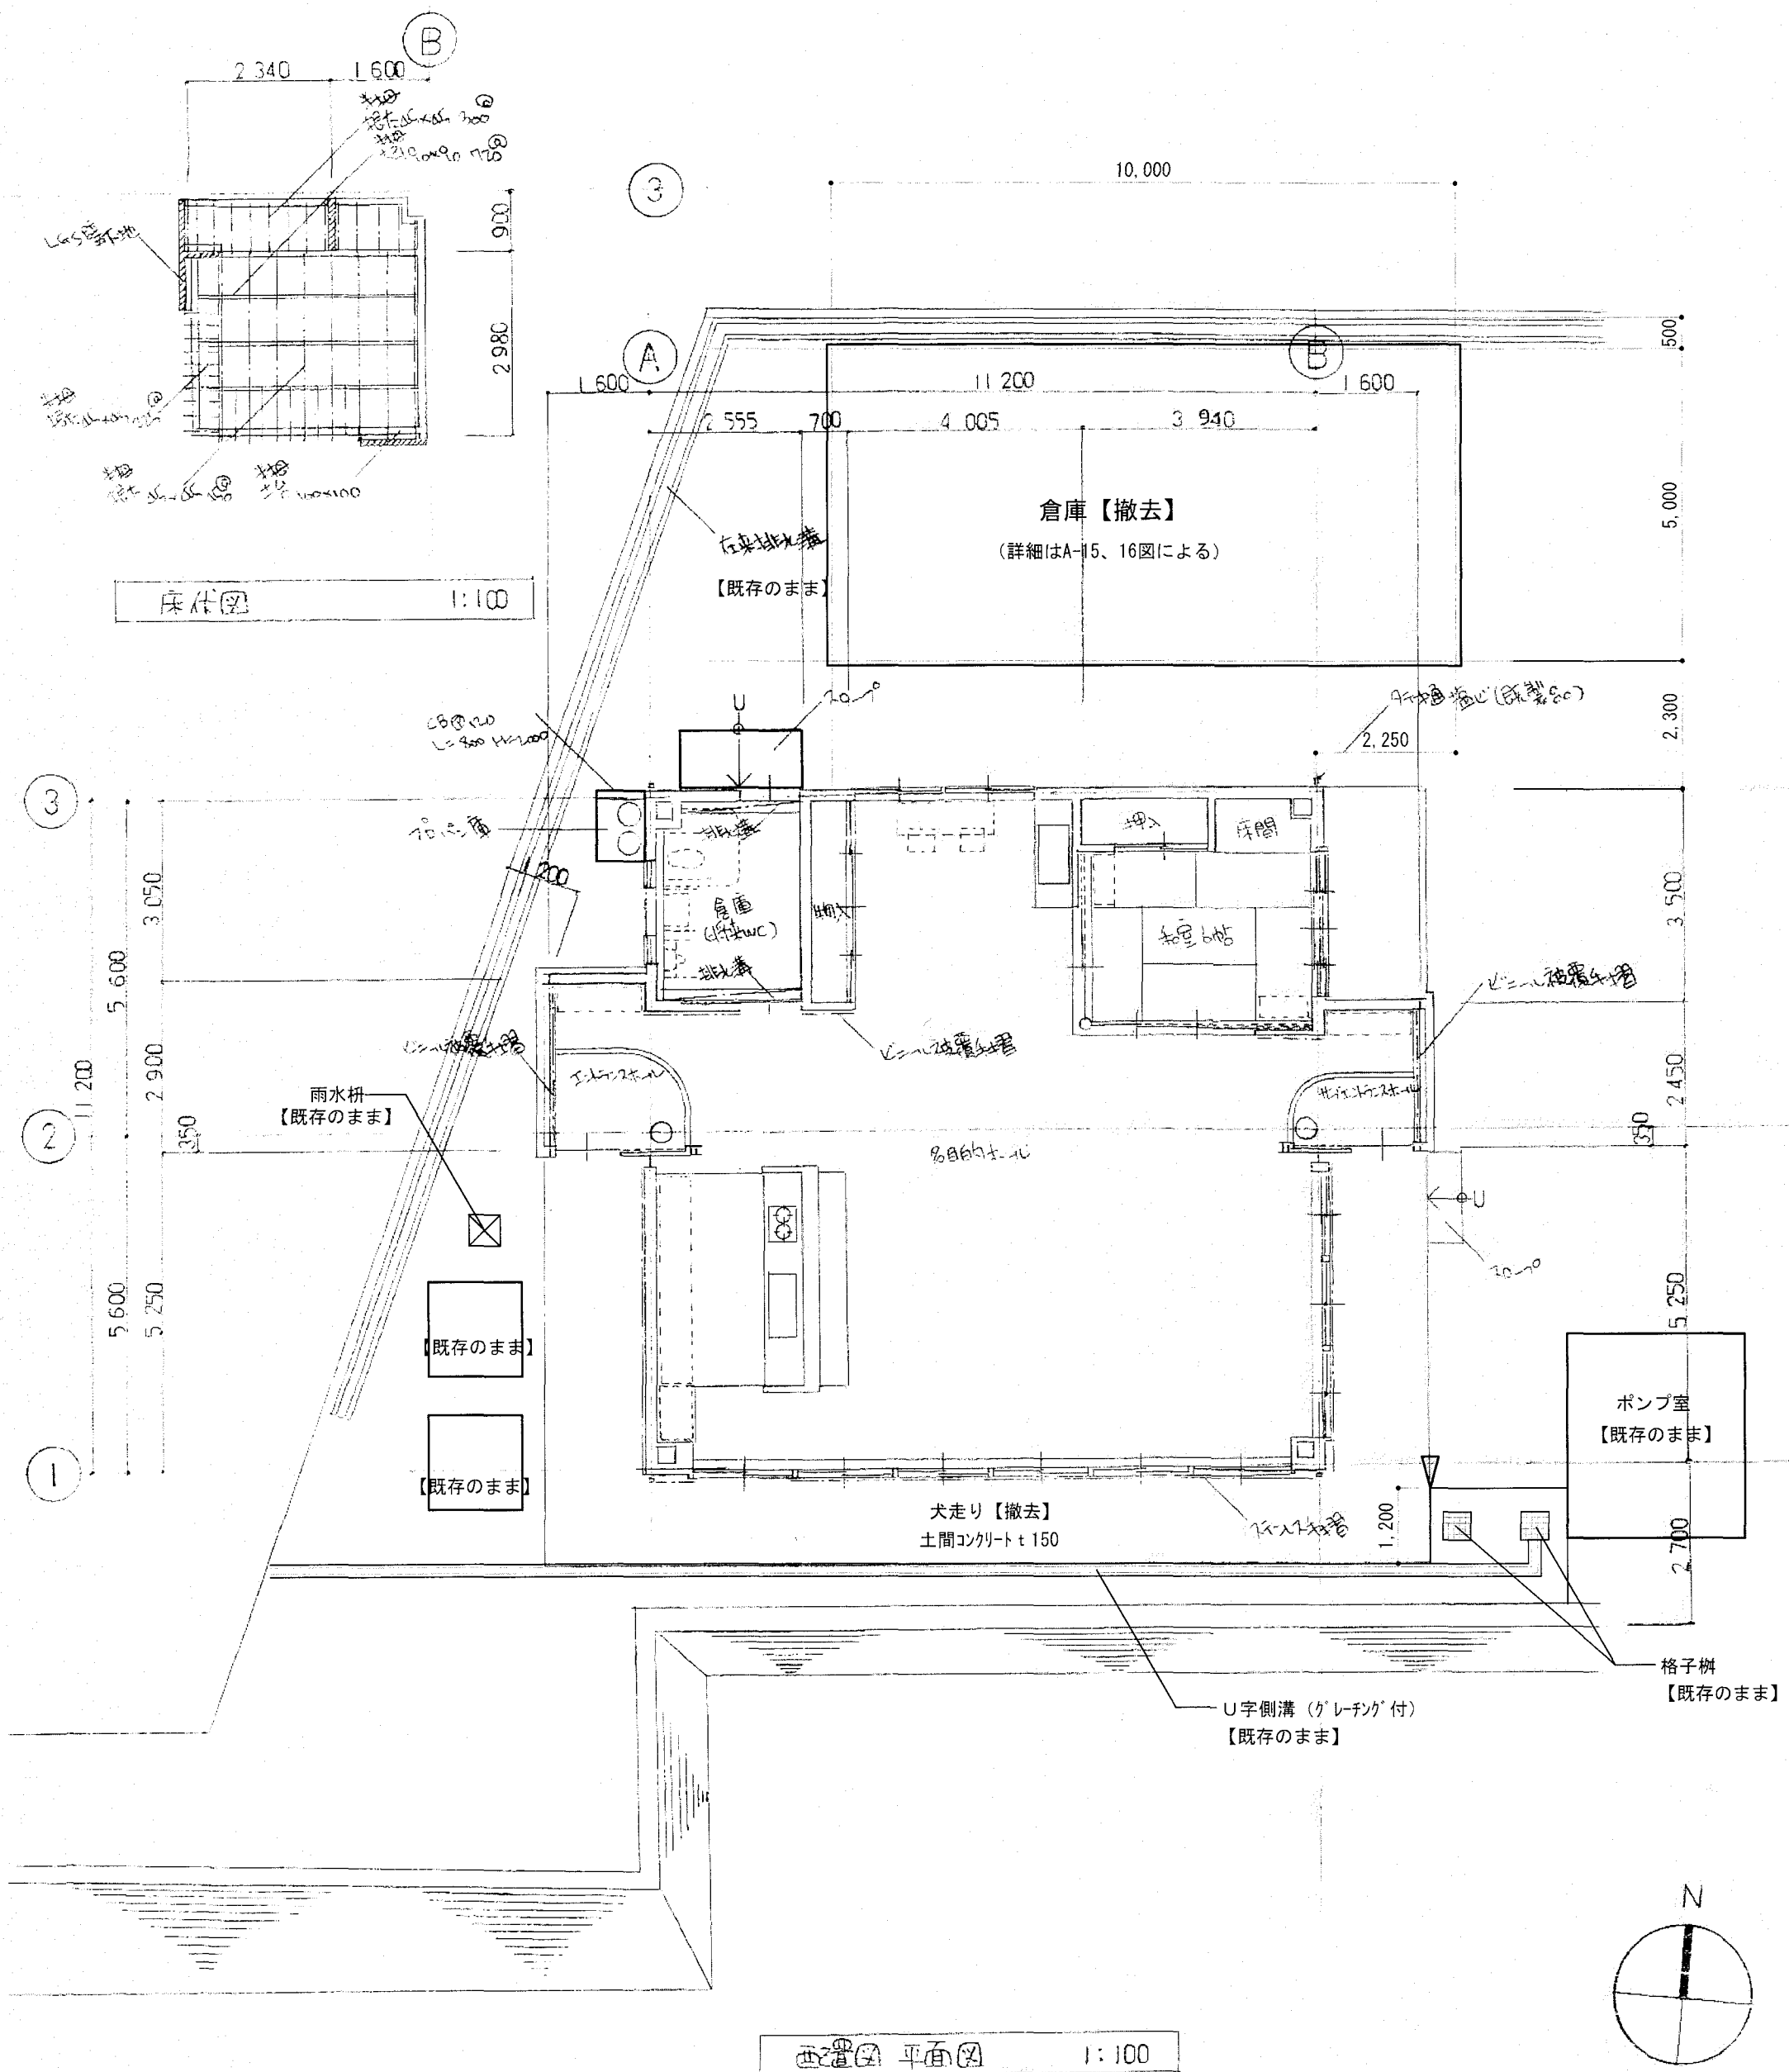


西置図 平面図 1:100

床面積 $11.2 \times 11.2 + 1.6 \times 2.9 + 1.6 \times 2.45 = 134.0 \text{ m}^2$
建物面積 $11.2 \times 11.2 + 0.8 \times 11.2 + 0.8 \times 2.9 + 0.8 \times 2.45 = 165.56 \text{ m}^2$

▽ : カッター切を示す


【既存のまま】の表記がないものは【撤去】とする。

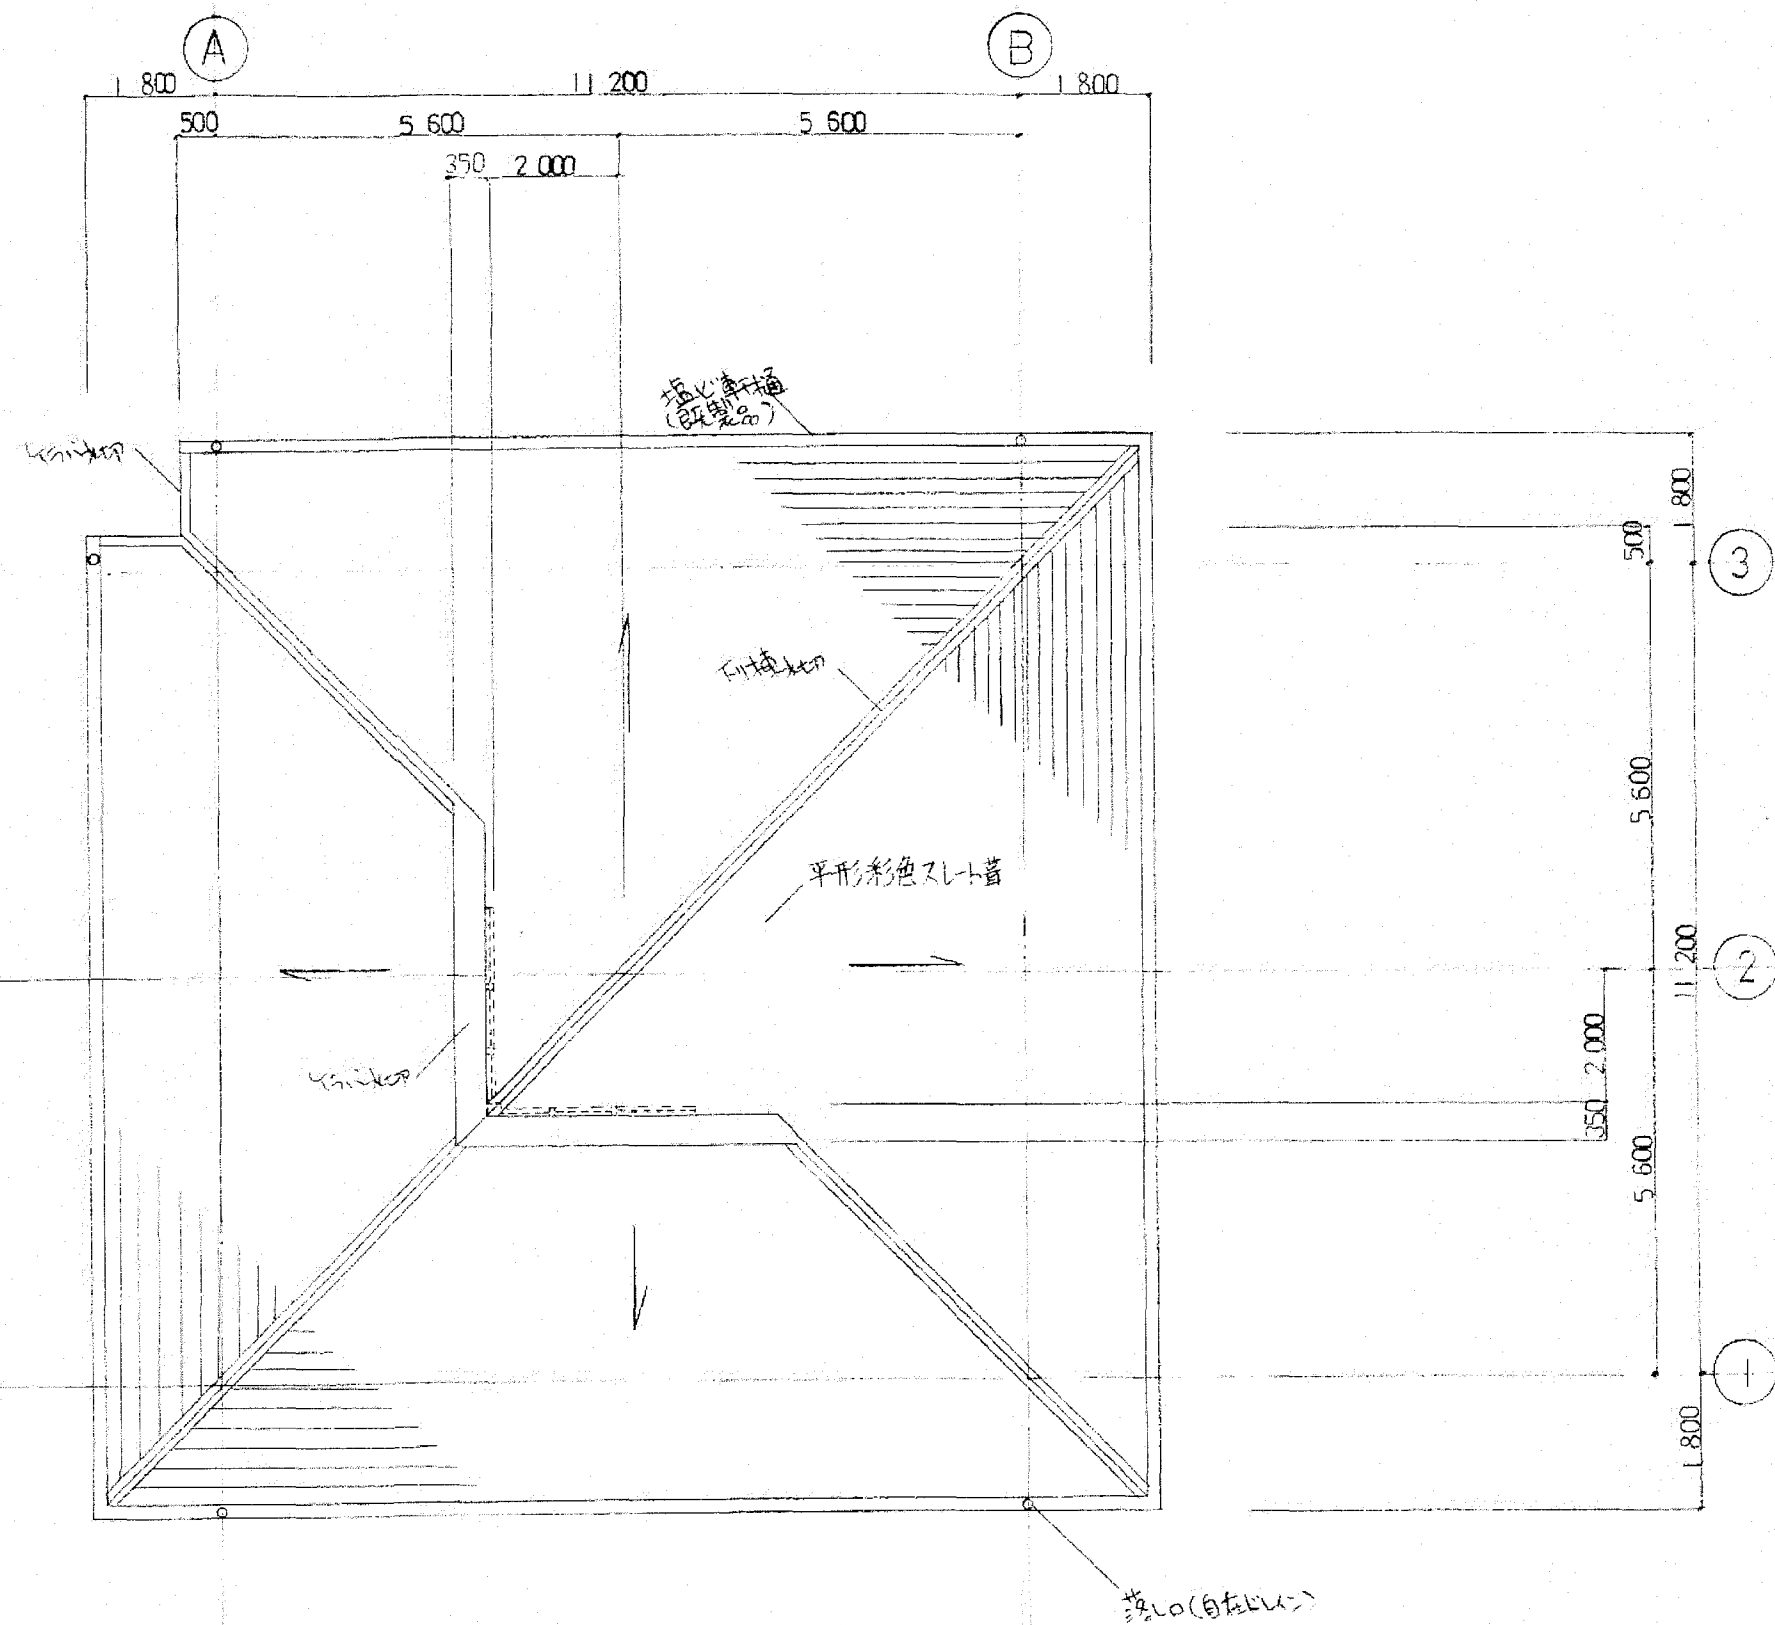


屋根伏図 1:100

外部仕上表


①	正形物色外上葺	⑧	スレート葺
②	防水サバグ⑫ Q10ヶ 防水板 9ヶ張 リシン吹付	⑨	トーチガイテ⑥
③	透気合板型材打放シ	⑩	トーチガイテ⑥ 2ヶ所工
④	軒部 OP塗	⑪	ガルバリウム鋼板⑩ 3ヶ所工
⑤	ガルバリウム鋼板⑩ 4ヶ所工	○	
⑥	軒樋 塩ビ 既製品 雨水が流れる様に入	○	
⑦	天樋 " " " " "	○	

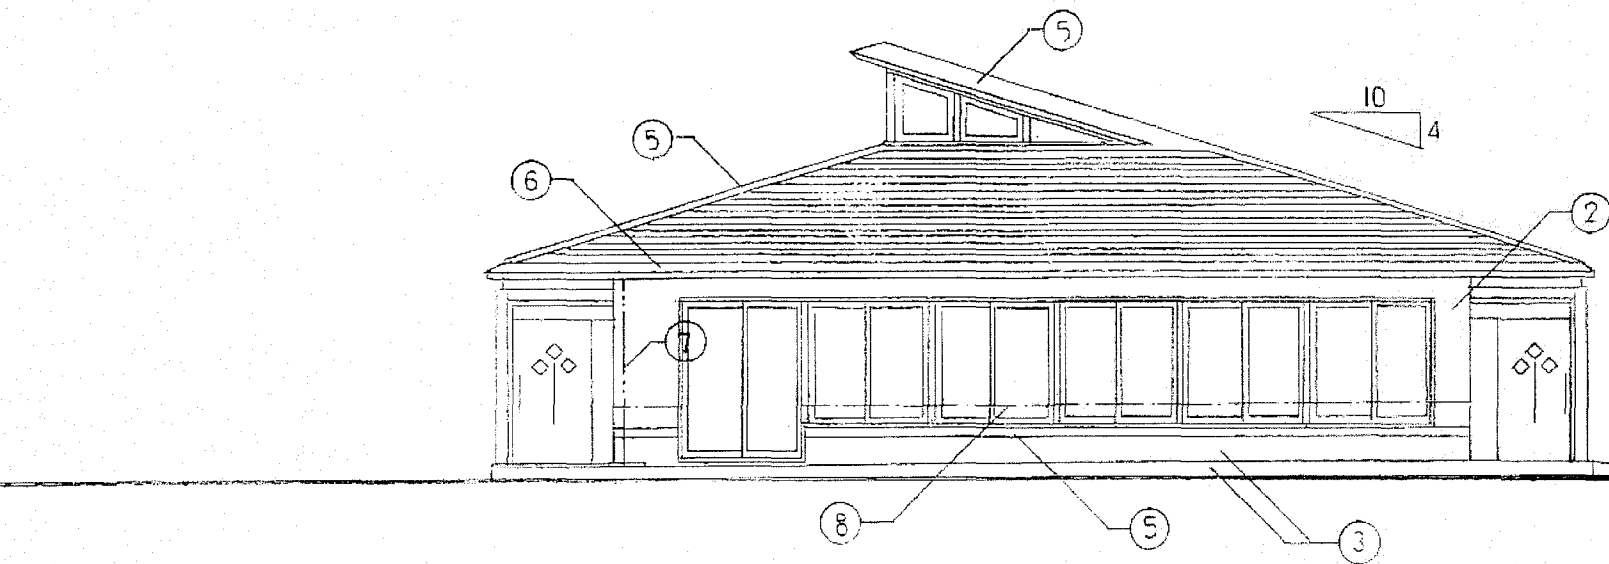


前面立面図 1:100

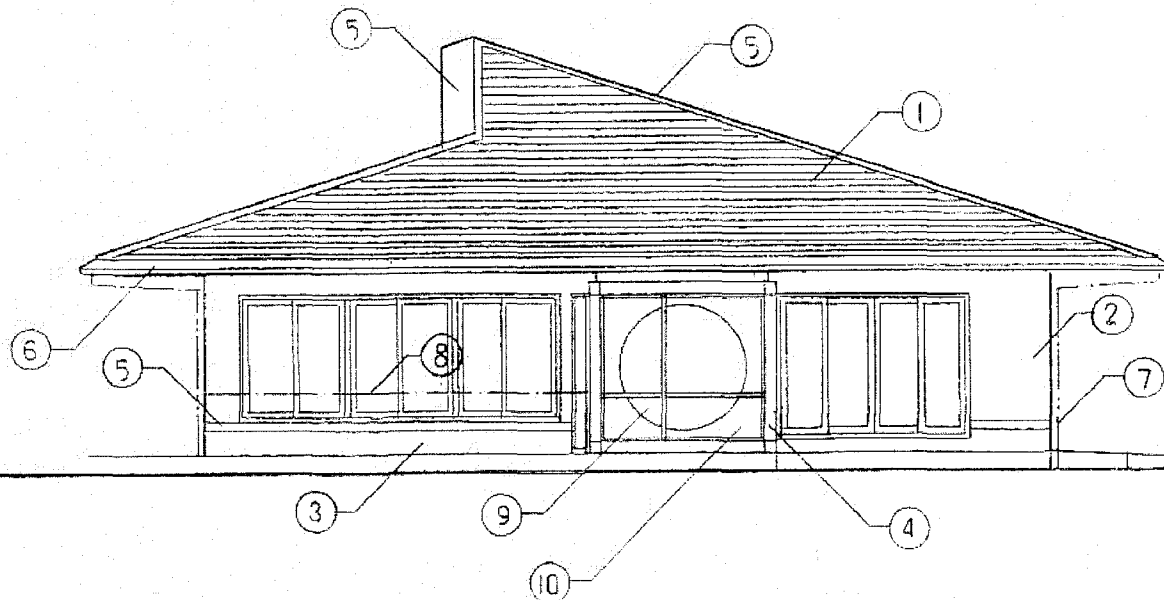


右面立面図 1:100


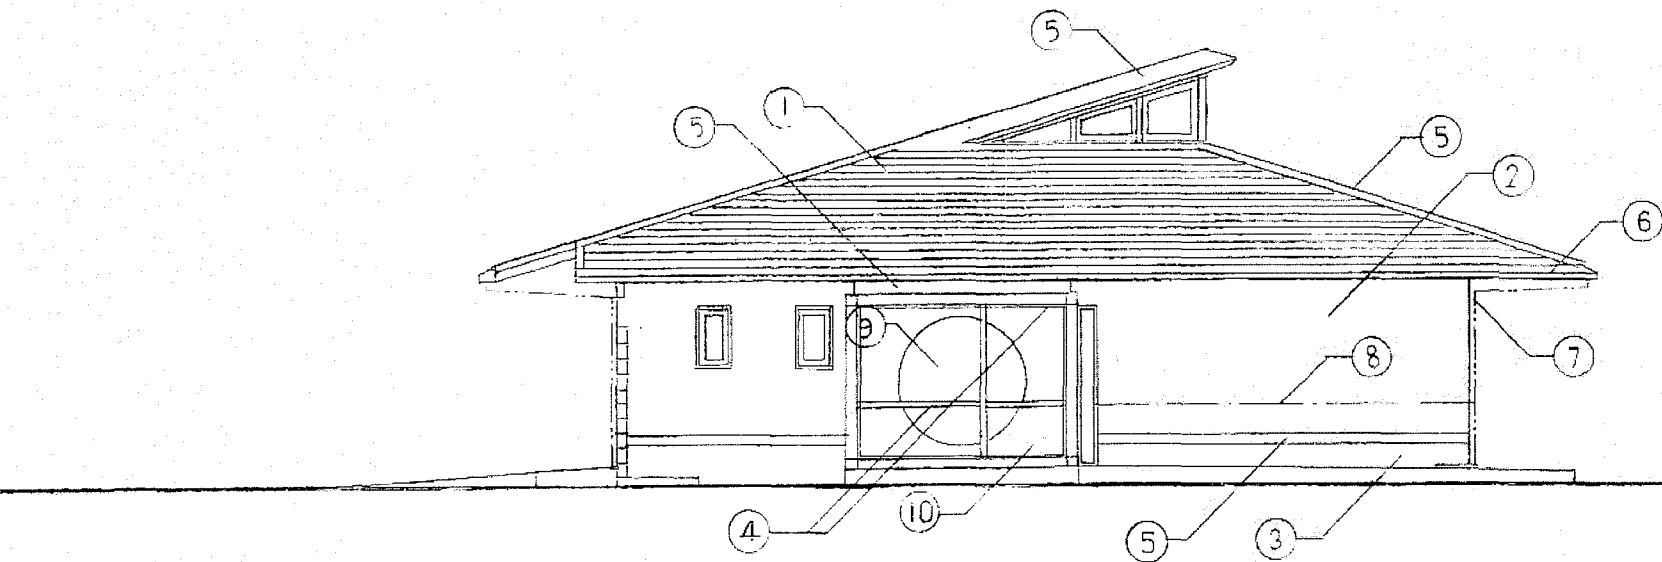


後面立面図 1:100




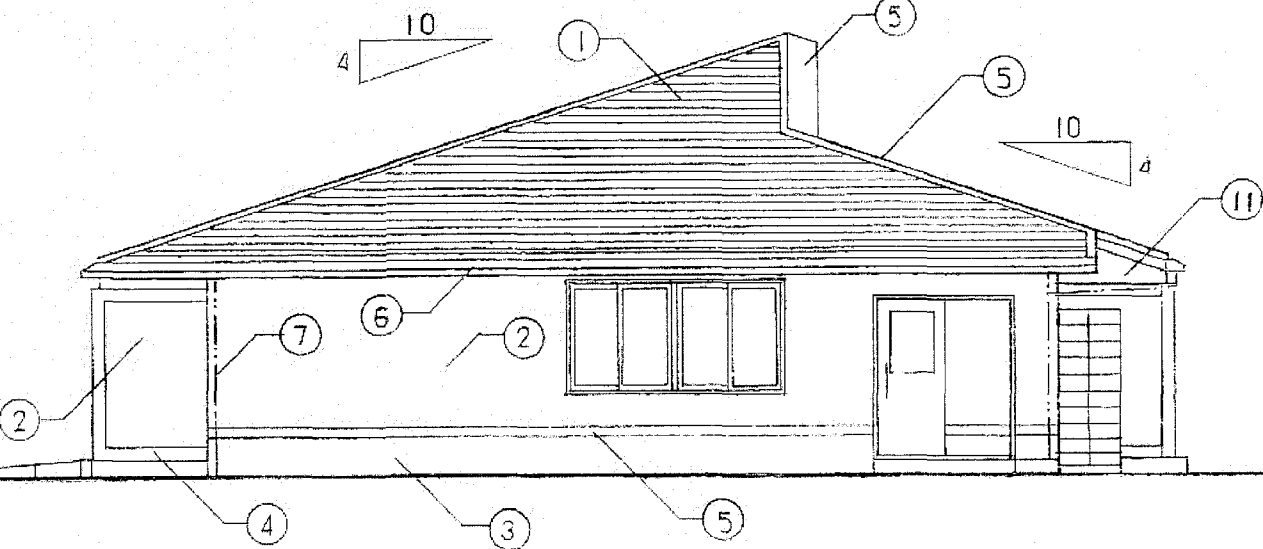



左面立面図 1:100

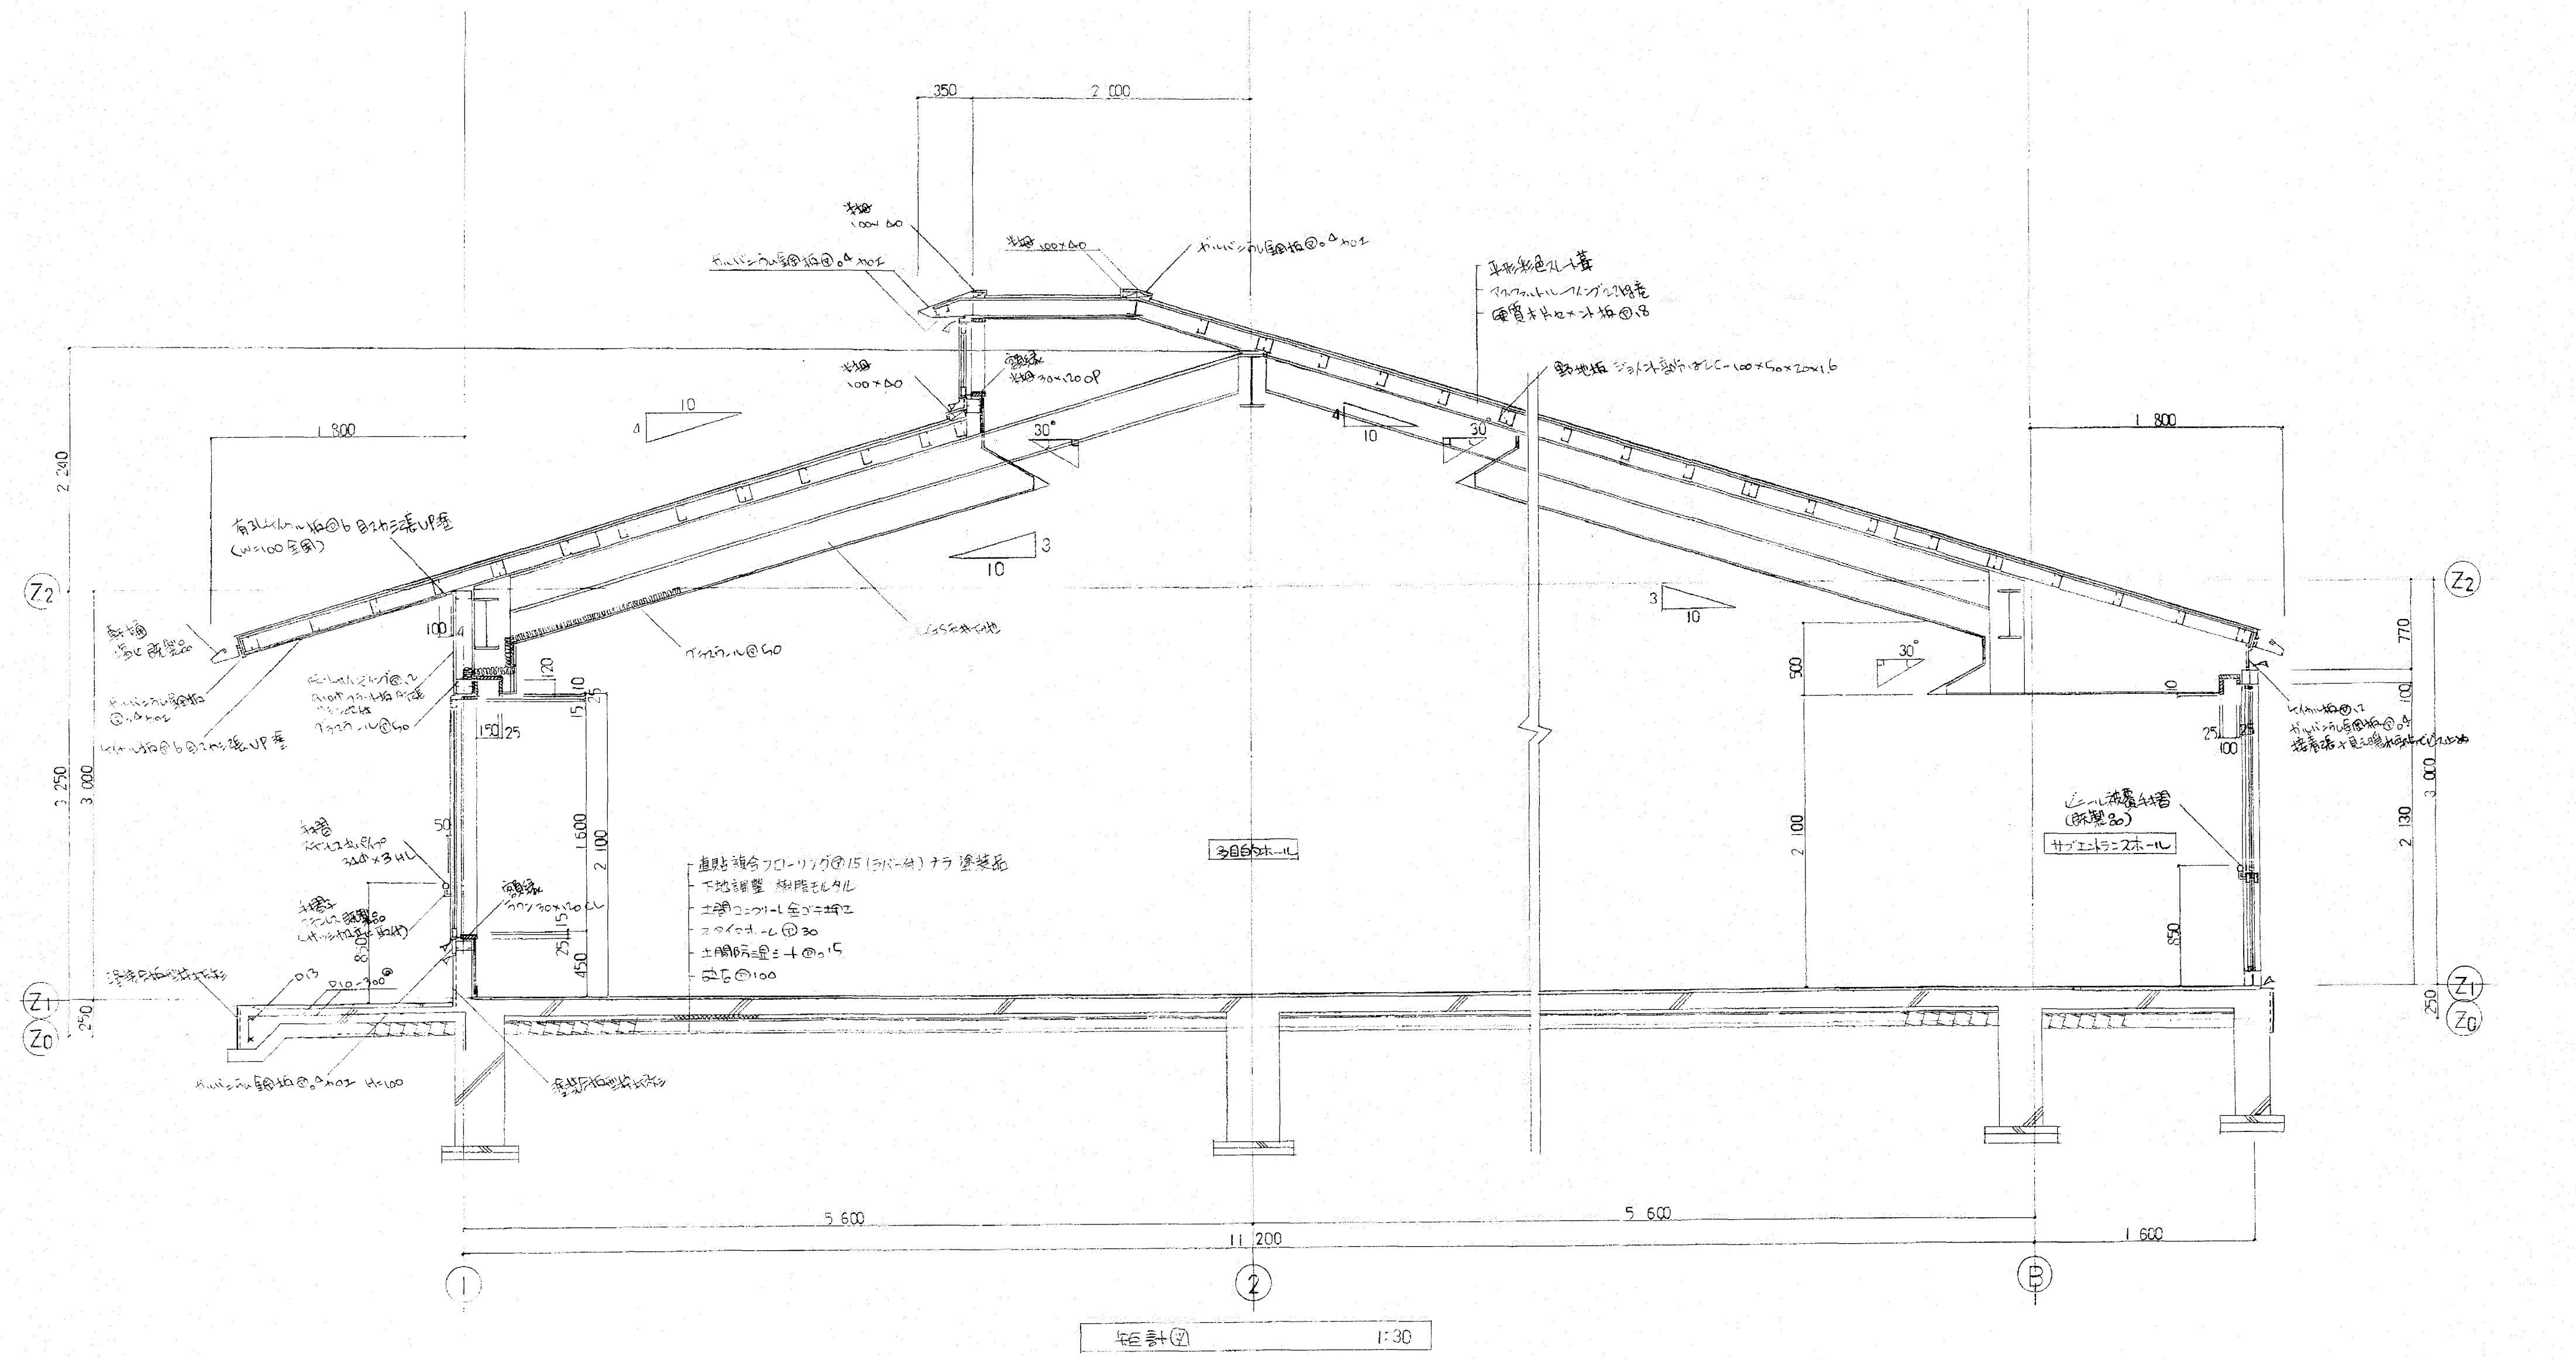


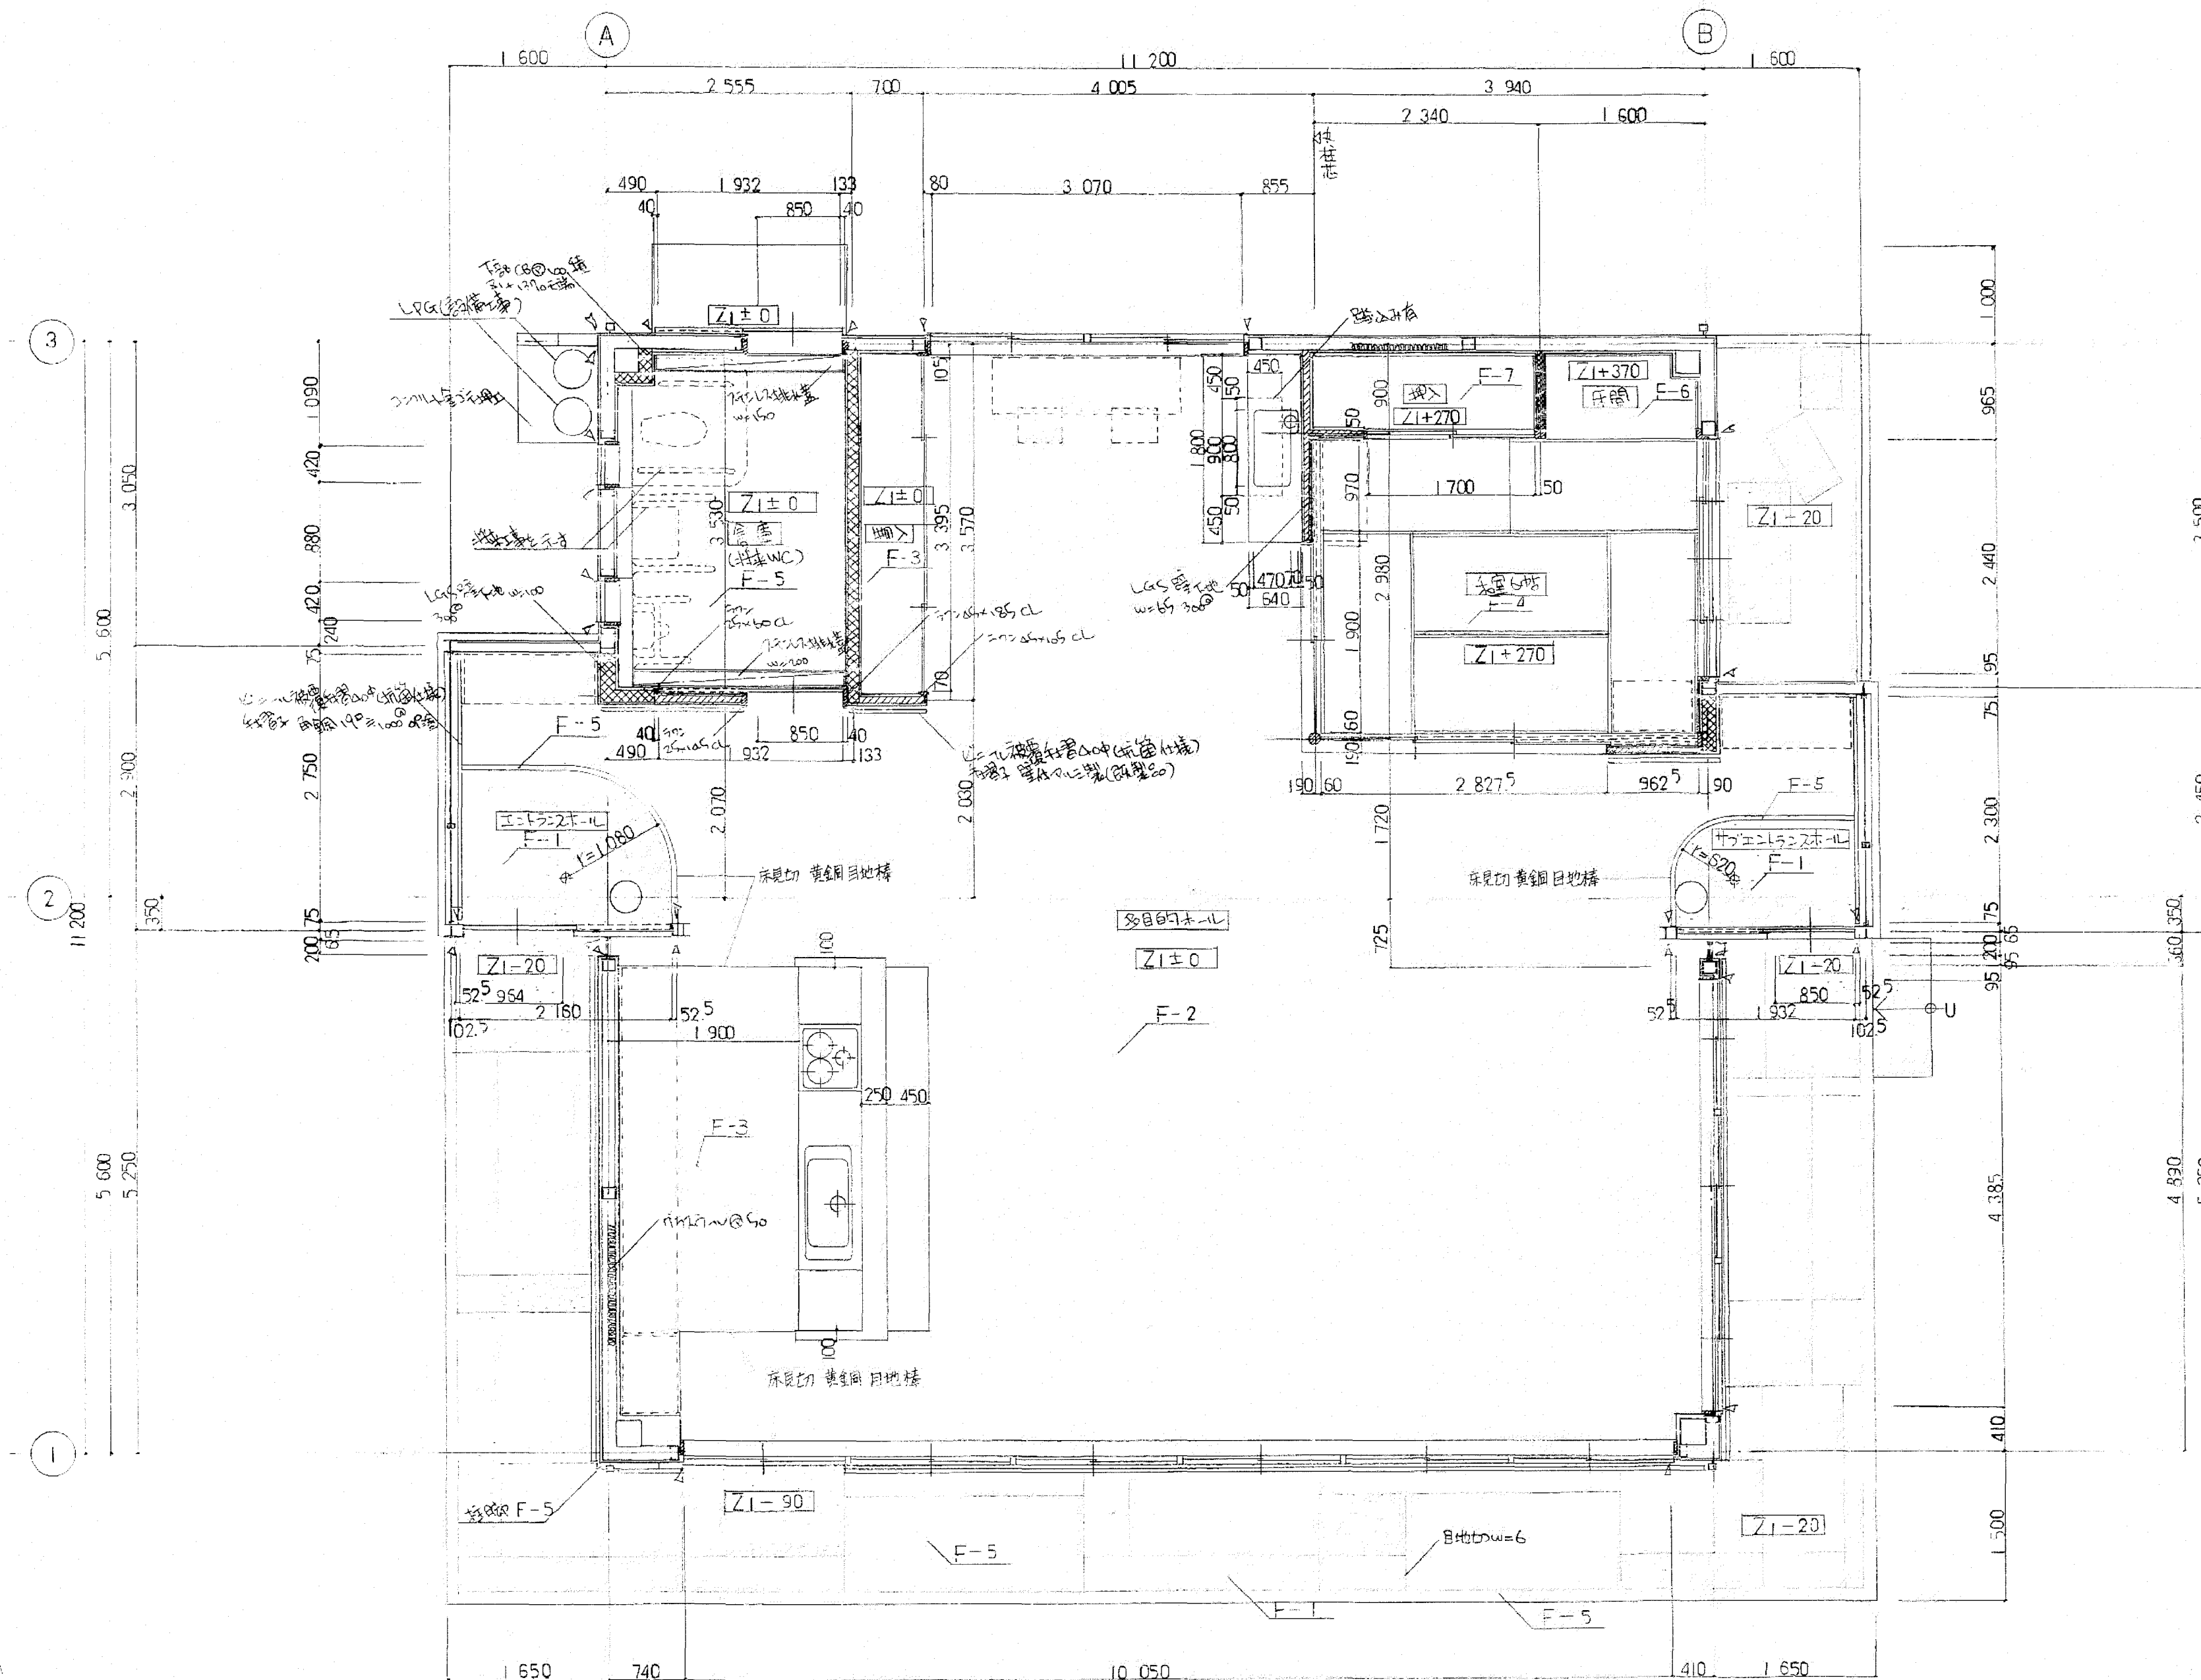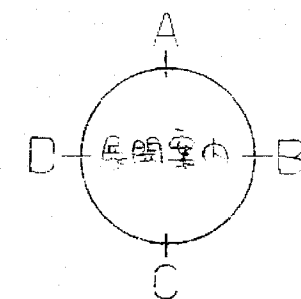


平面詳細図 1:50

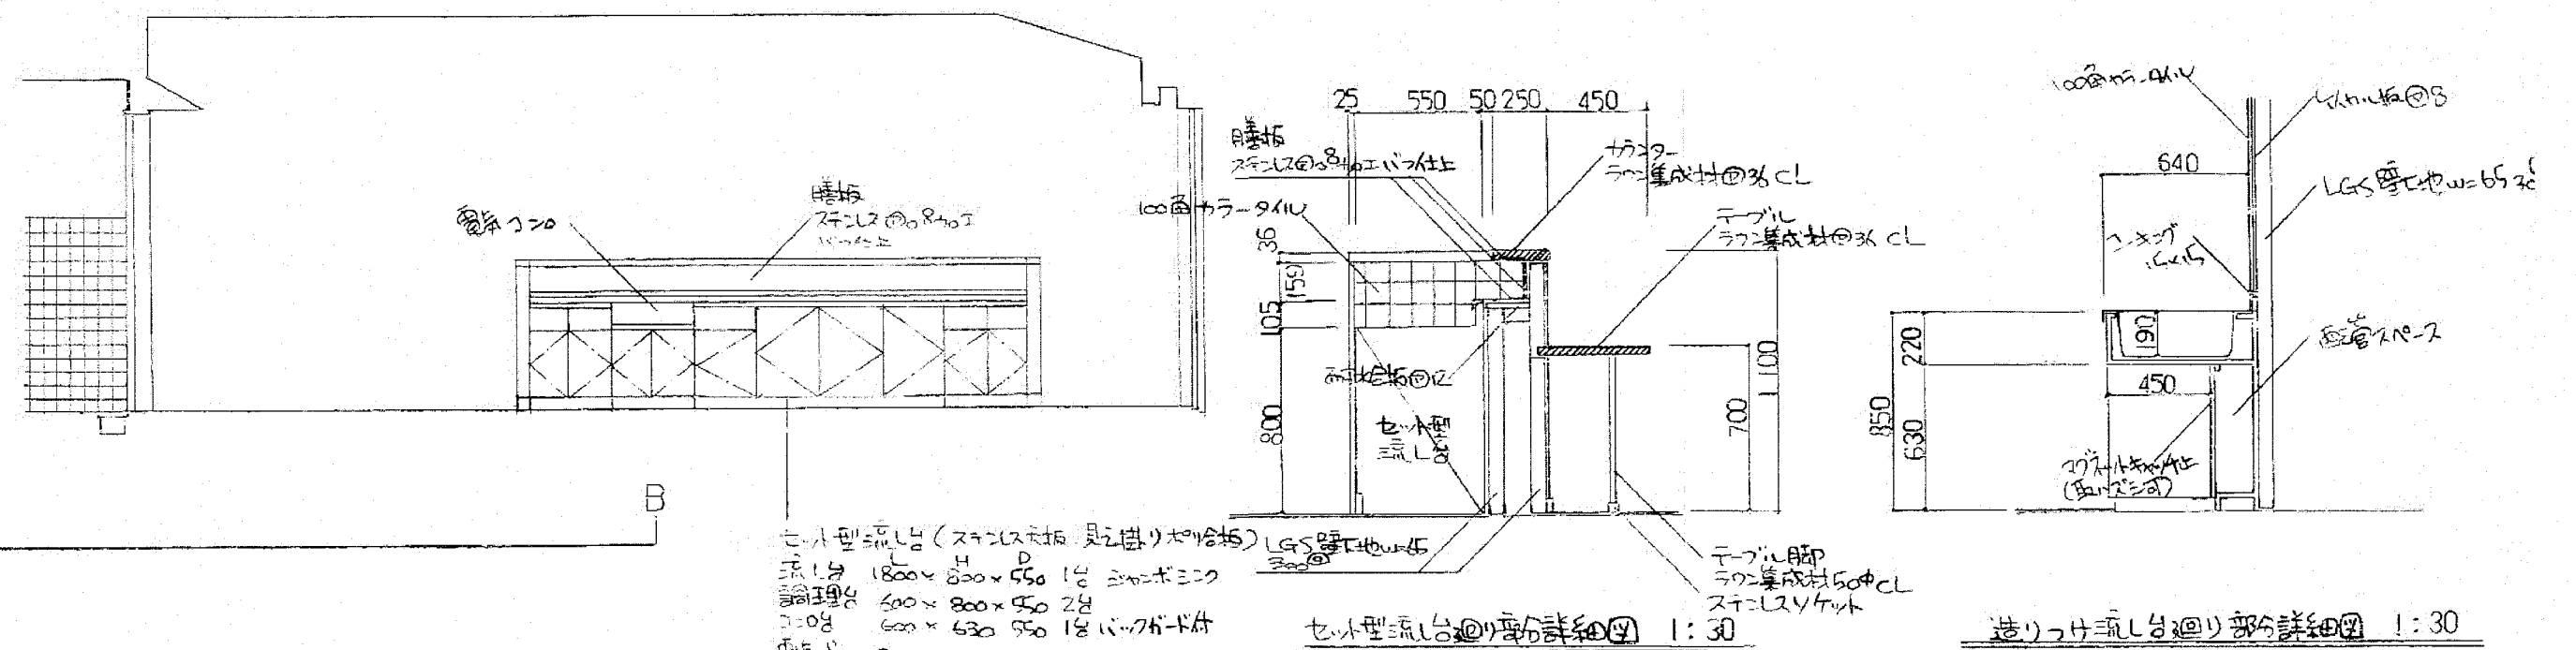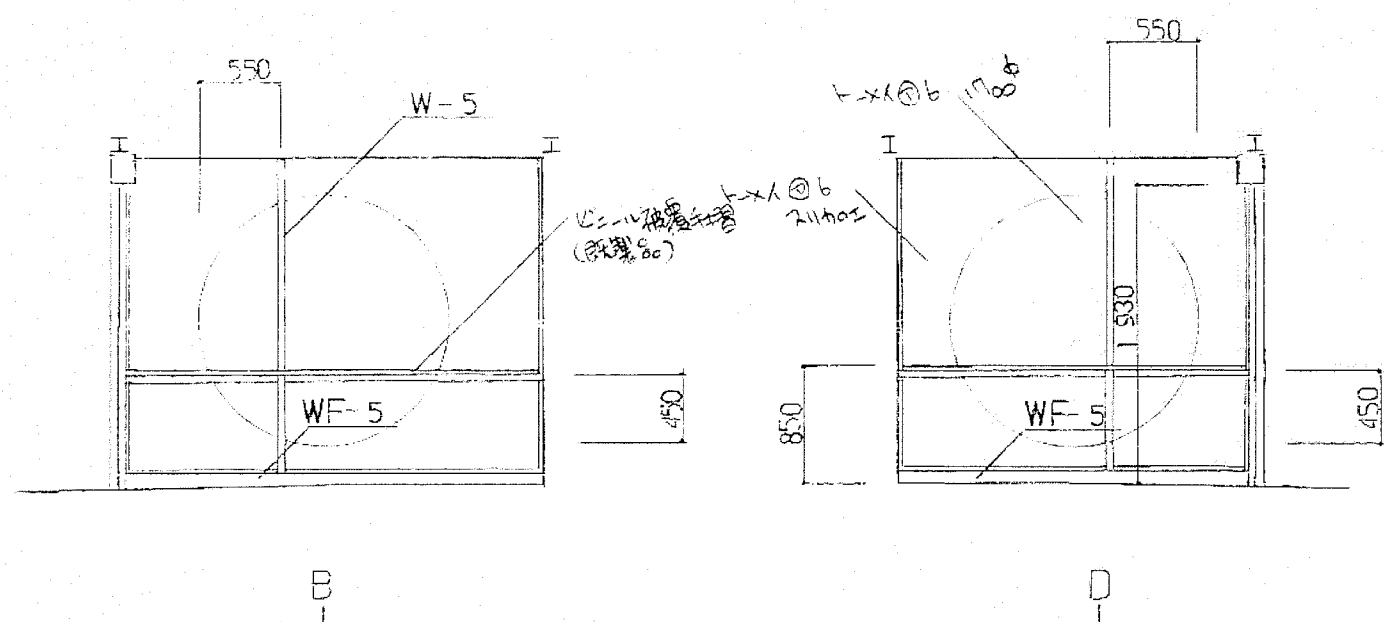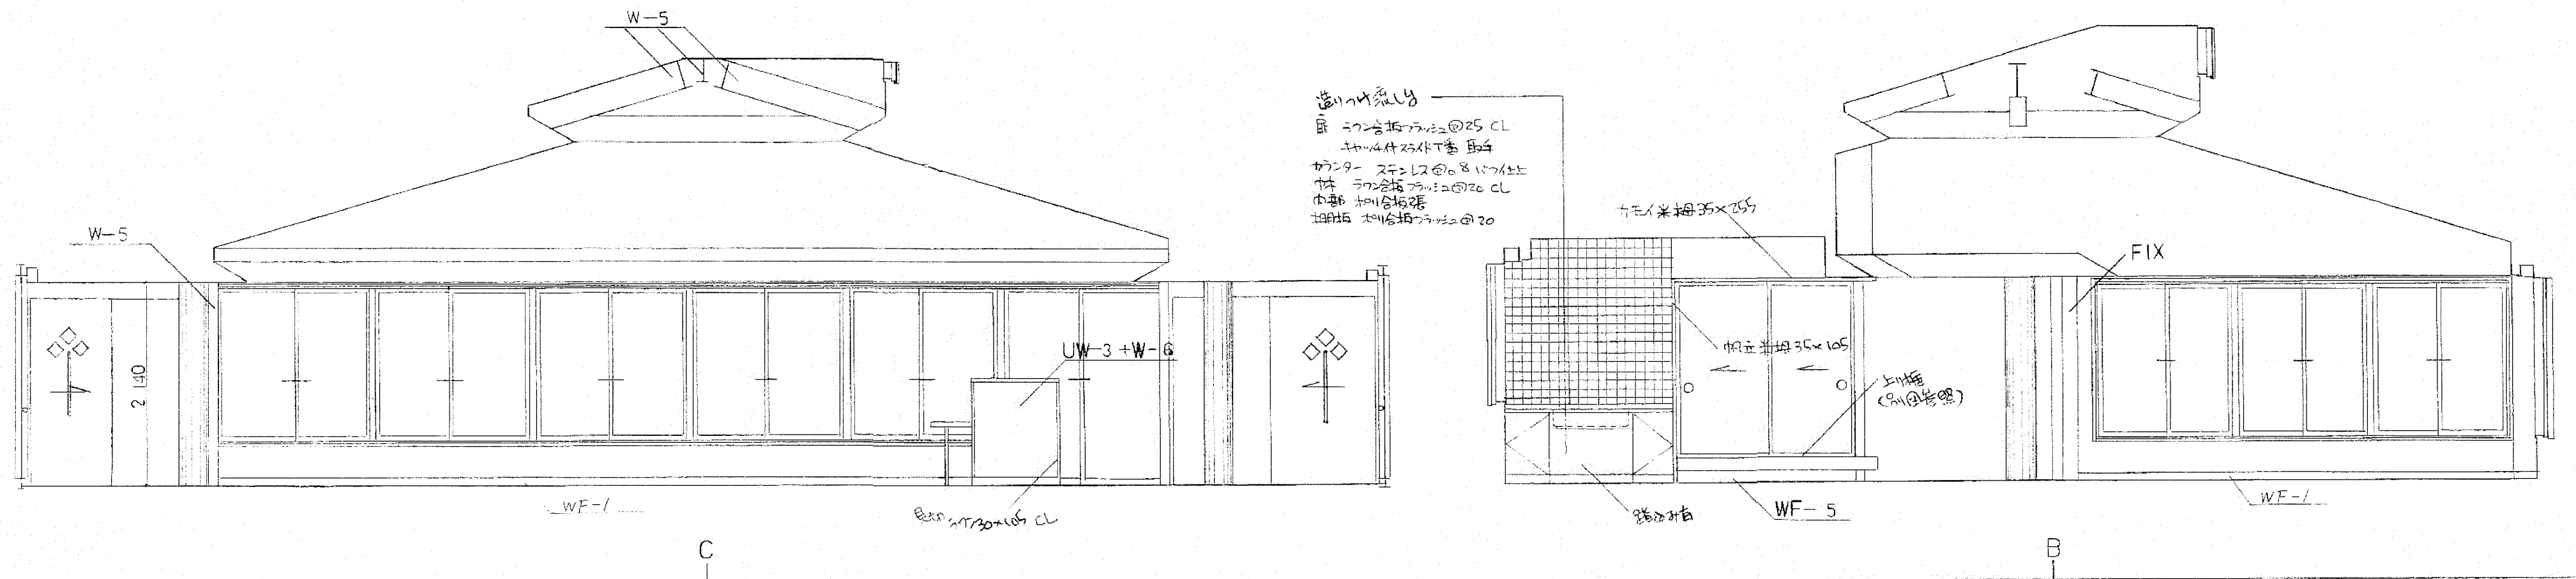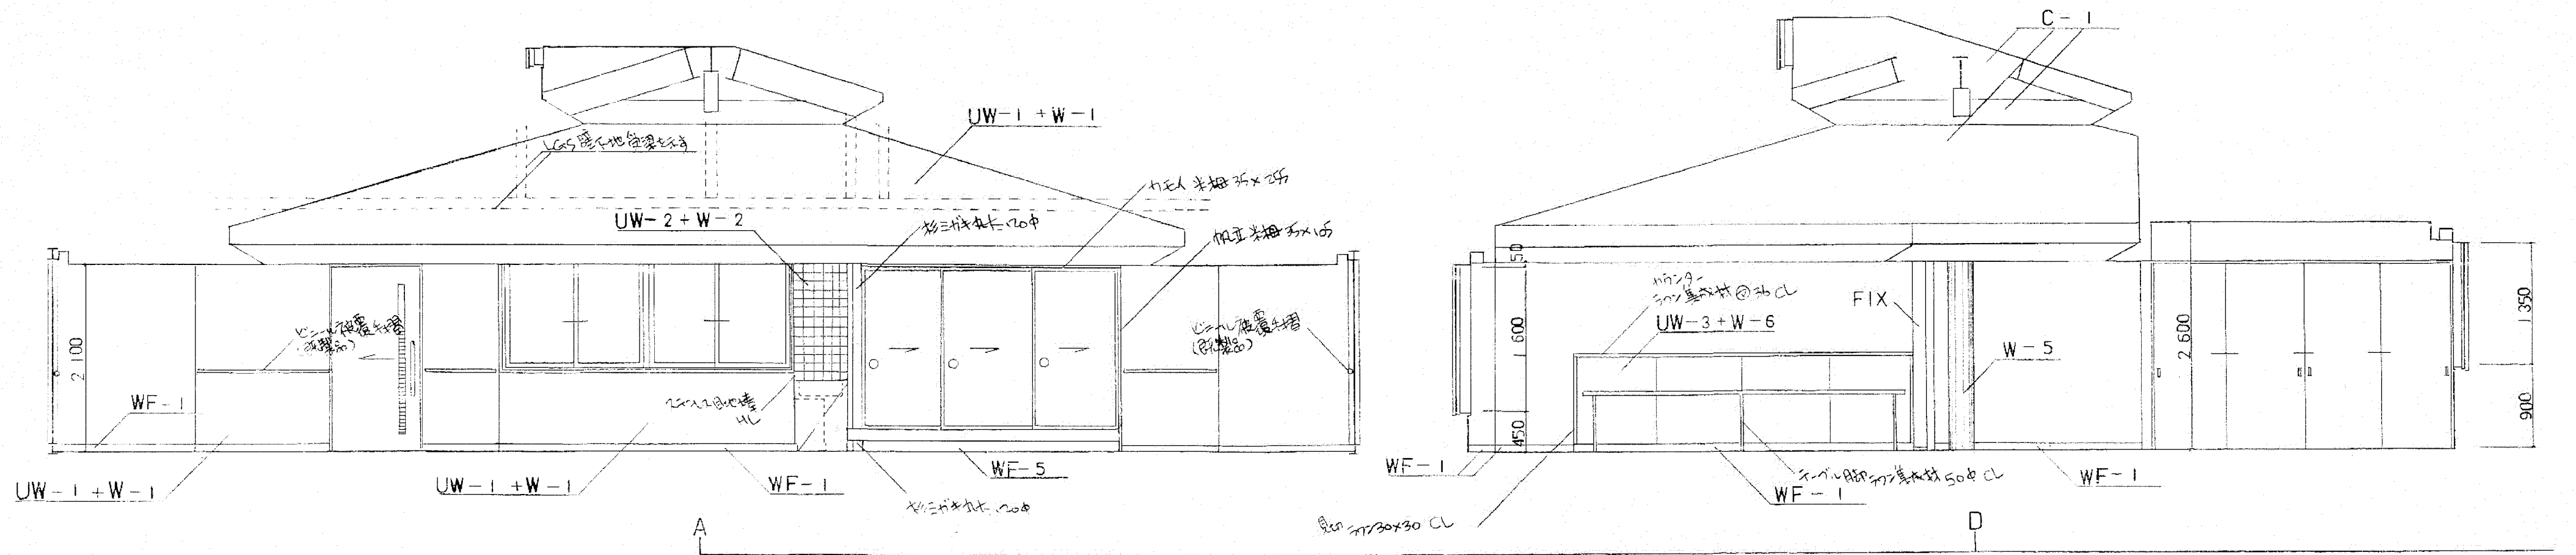

 ※A2→A3 (71%縮小)				担当	係長	課長補佐	課長	PROJECT	福寿園集会所等解体工事	DATE	A L 建築設計事務所株式会社 Architect Laboratory design office Co., Ltd.			DRAW	PAGE NO.	
ARTICLE								SUBJECT	(集会所) 展開図 1	SCALE	1/N	高知市介良乙3729番地24 Tel: 090-9775-5294/Fax: 088-881-1676 一級建築士事務所 高知県知事許可 第1278号 管理建築士 一級建築士(大臣)第327025号 辻本 一英			A	10

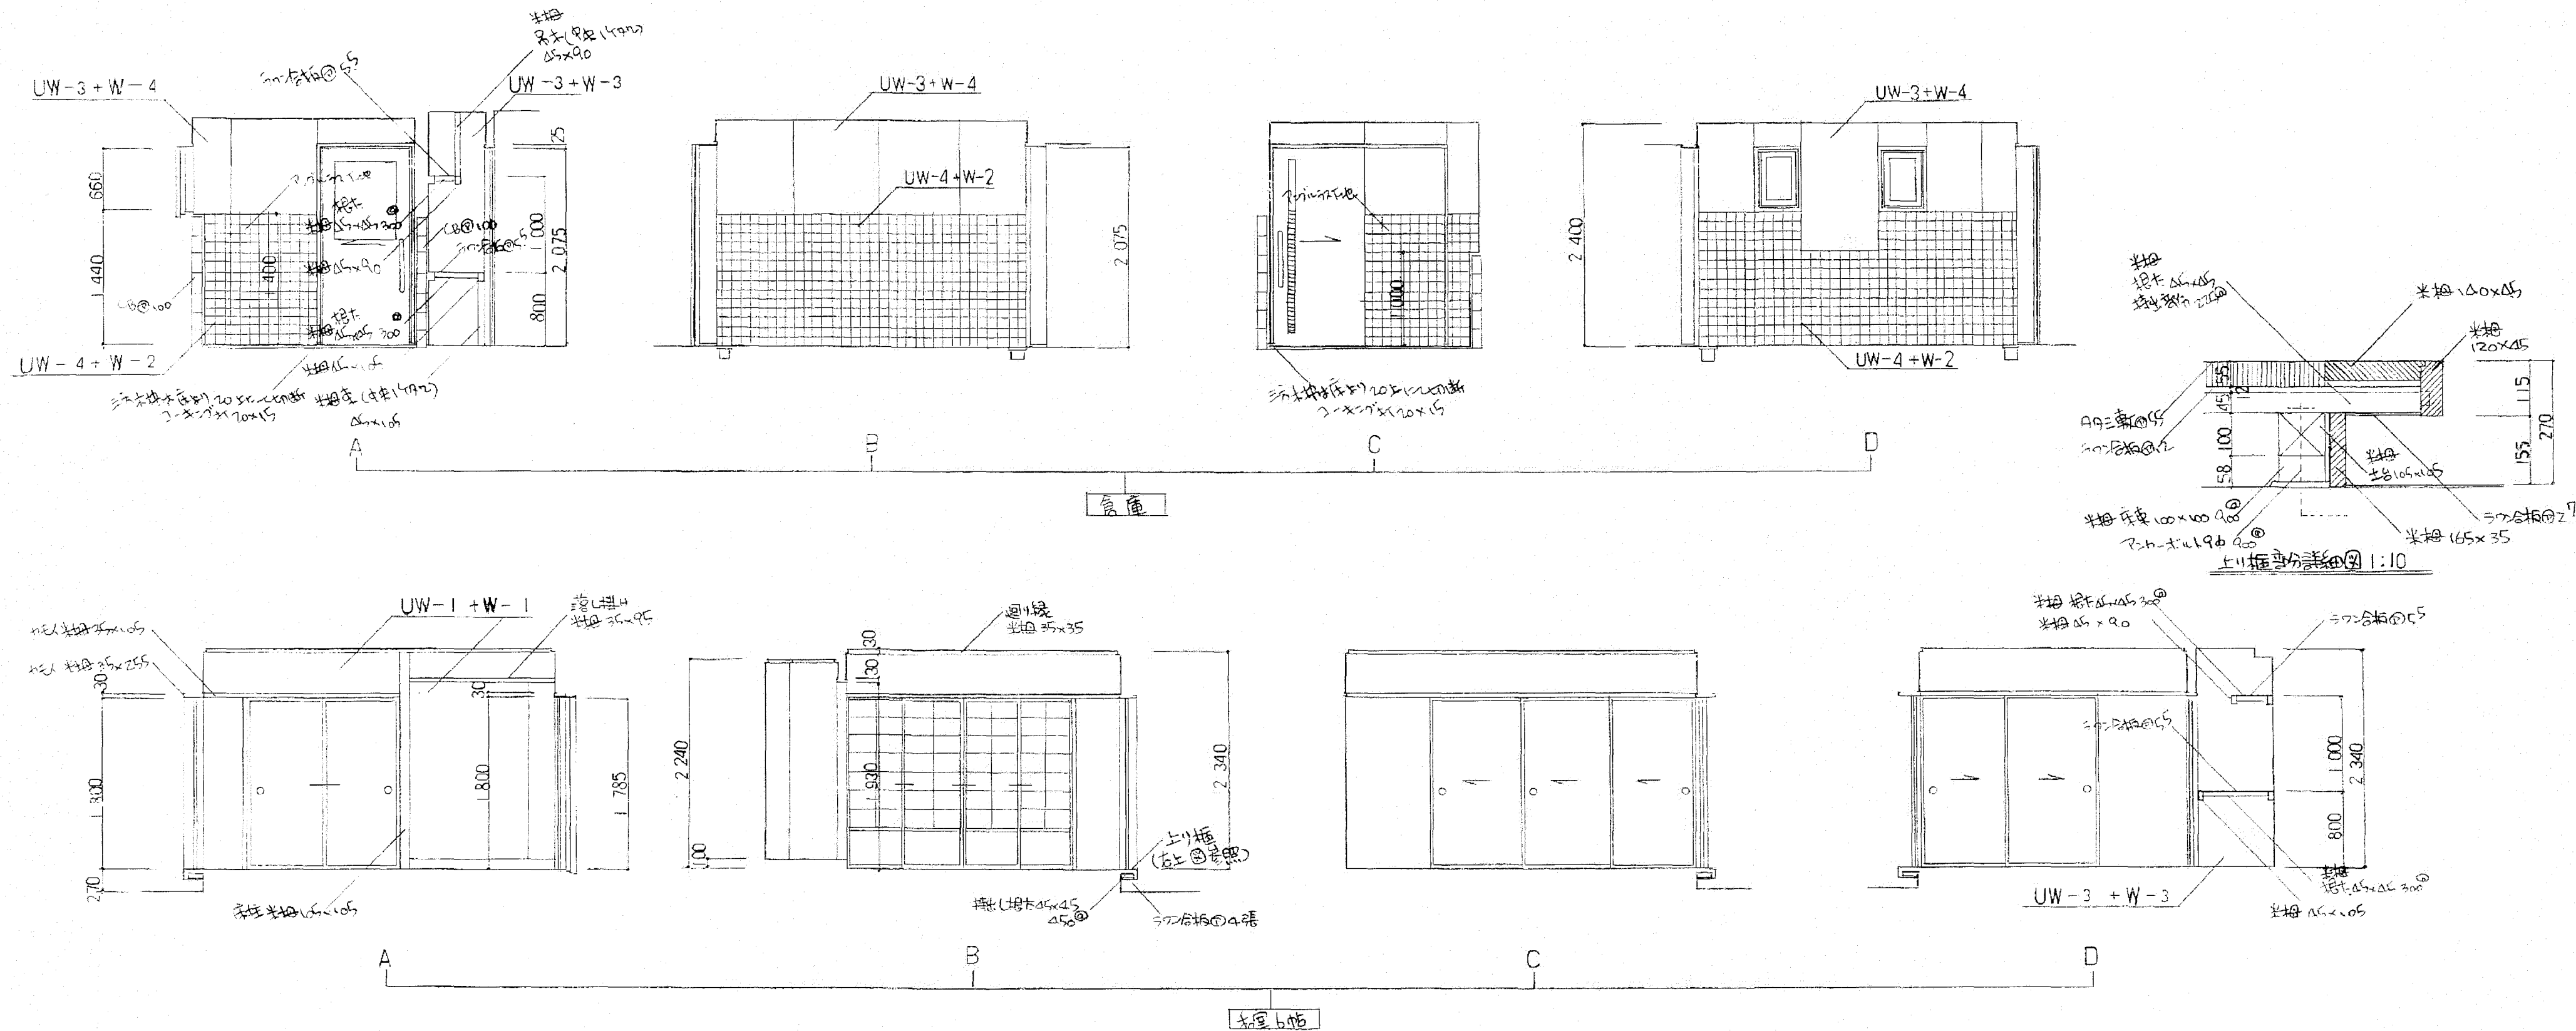


③
5 600
②
5 600
①

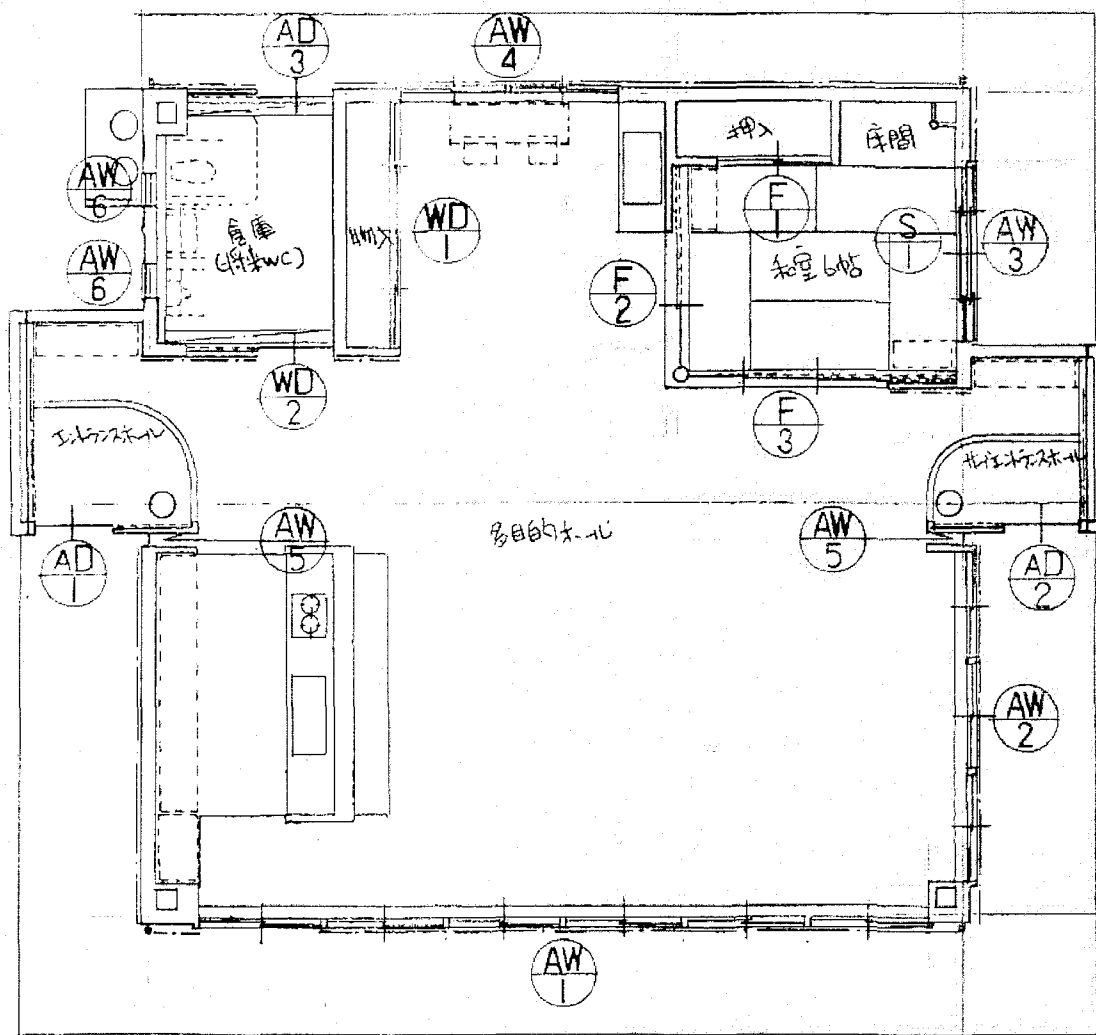

A B
11 200

1階平面図 1:100



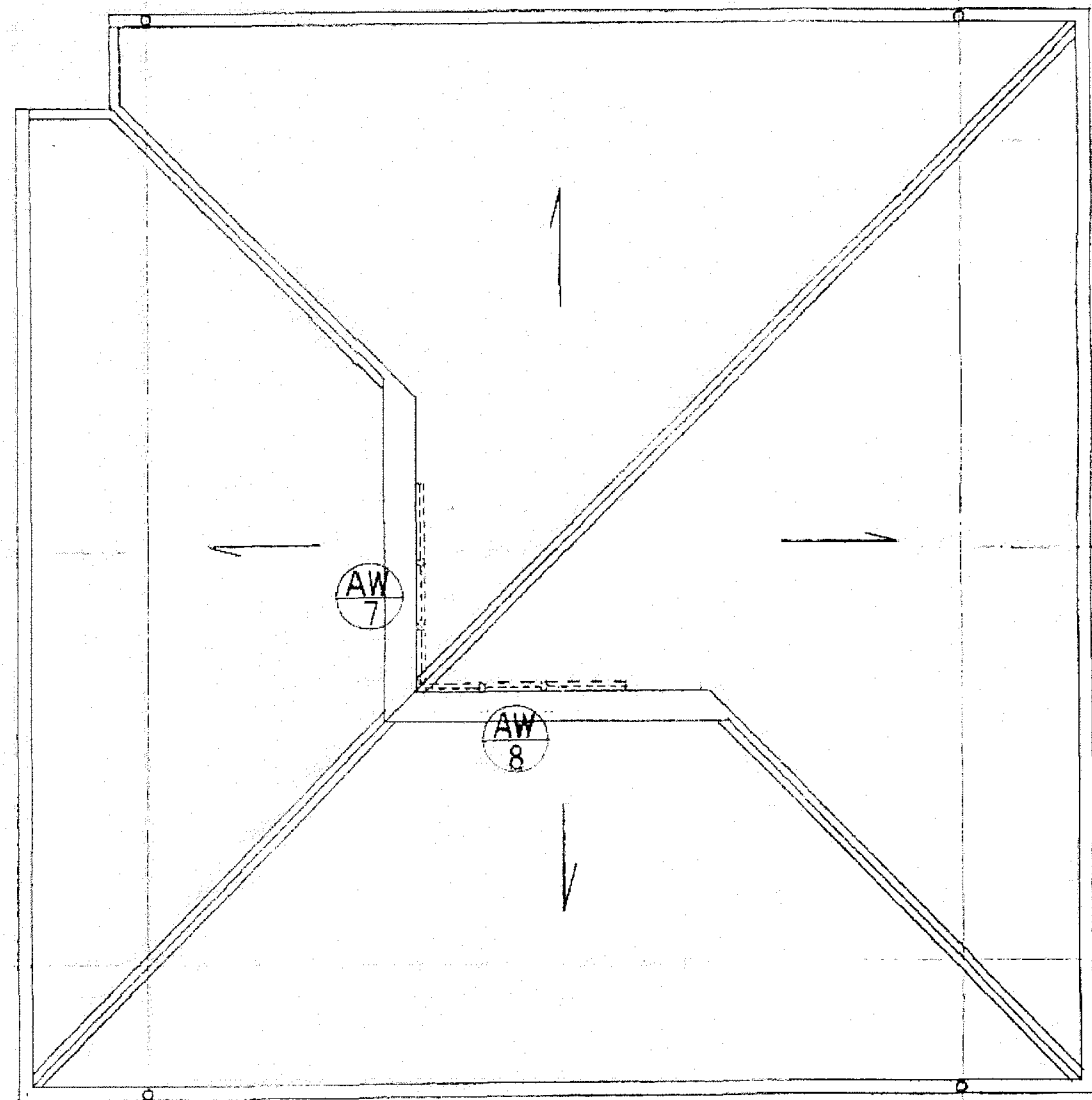


A B
11 200


屋根伏図 1:100

③
5 600
②
11 200
①
5 600

記号	AW 1	連窓連窓	AW 2	同 左	AW 3	3枚連窓	AW 4	連窓連窓	AW 5	FIX	AW 6	にり出し窓
平面図												
材質見込	アルミサッシ 既設窓枠外付		70		70		70		アルミ 既設窓枠外付 25		アルミサッシ 既設窓枠外付 70	
仕上	アルミ(シルバー)		同 左		同 左		同 左		同 左		同 左	
ガラス	単層 10mm 強化ガラス		同 左		同 左		同 左		同 左		同 左	
金物	アルミサッシ 標準金物		同 左		同 左		同 左		同 左		同 左	
場所数量	90目的ホル		1ヶ所		1ヶ所		1ヶ所		1ヶ所		2ヶ所	
平面図												
材質見込	アルミサッシ 既設窓枠外付		70		100		100		アルミサッシ 既設窓枠外付		70	
仕上	アルミ(シルバー)		同 左		同 左		同 左		アルミ(シルバー)		同 左	
ガラス	単層 10mm 強化ガラス		同 左		同 左		同 左		同 左		同 左	
金物	アルミサッシ 標準金物		同 左		同 左		同 左		同 左		同 左	
場所数量	90目的ホル		1ヶ所		1ヶ所		1ヶ所		1ヶ所		1ヶ所	
記号	WD 1		F 1		F 2		S 1		WD 2			
平面図												
材質見込	アルミサッシ 既設窓枠外付		36		27		27		33		36	
仕上	アルミ(シルバー)		同 左		同 左		同 左		同 左		同 左	
ガラス	単層 10mm 強化ガラス		同 左		同 左		同 左		同 左		同 左	
金物	アルミサッシ 標準金物		同 左		同 左		同 左		同 左		同 左	
場所数量	90目的ホル		1ヶ所		1ヶ所		1ヶ所		1ヶ所		1ヶ所	
記号												
平面図												
材質見込	アルミサッシ 既設窓枠外付		36		27		27		33		36	
仕上	アルミ(シルバー)		同 左		同 左		同 左		同 左		同 左	
ガラス	単層 10mm 強化ガラス		同 左		同 左		同 左		同 左		同 左	
金物	アルミサッシ 標準金物		同 左		同 左		同 左		同 左		同 左	
場所数量	90目的ホル		1ヶ所		1ヶ所		1ヶ所		1ヶ所		1ヶ所	

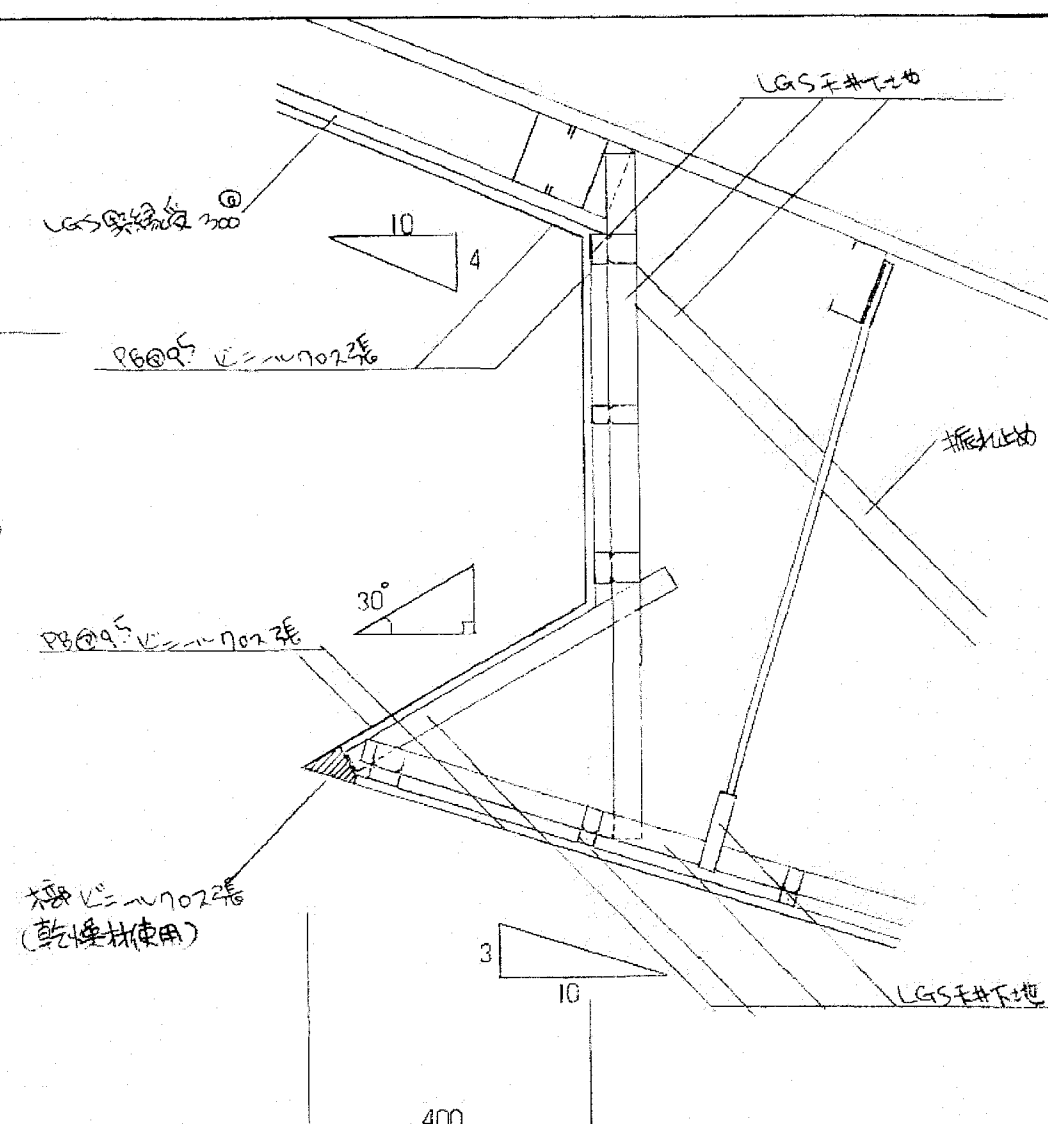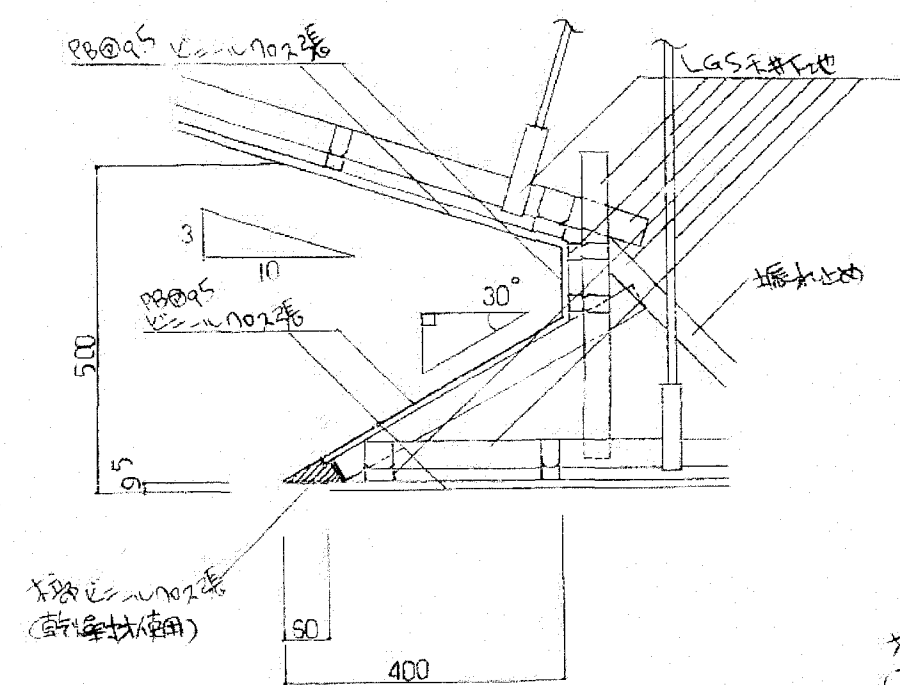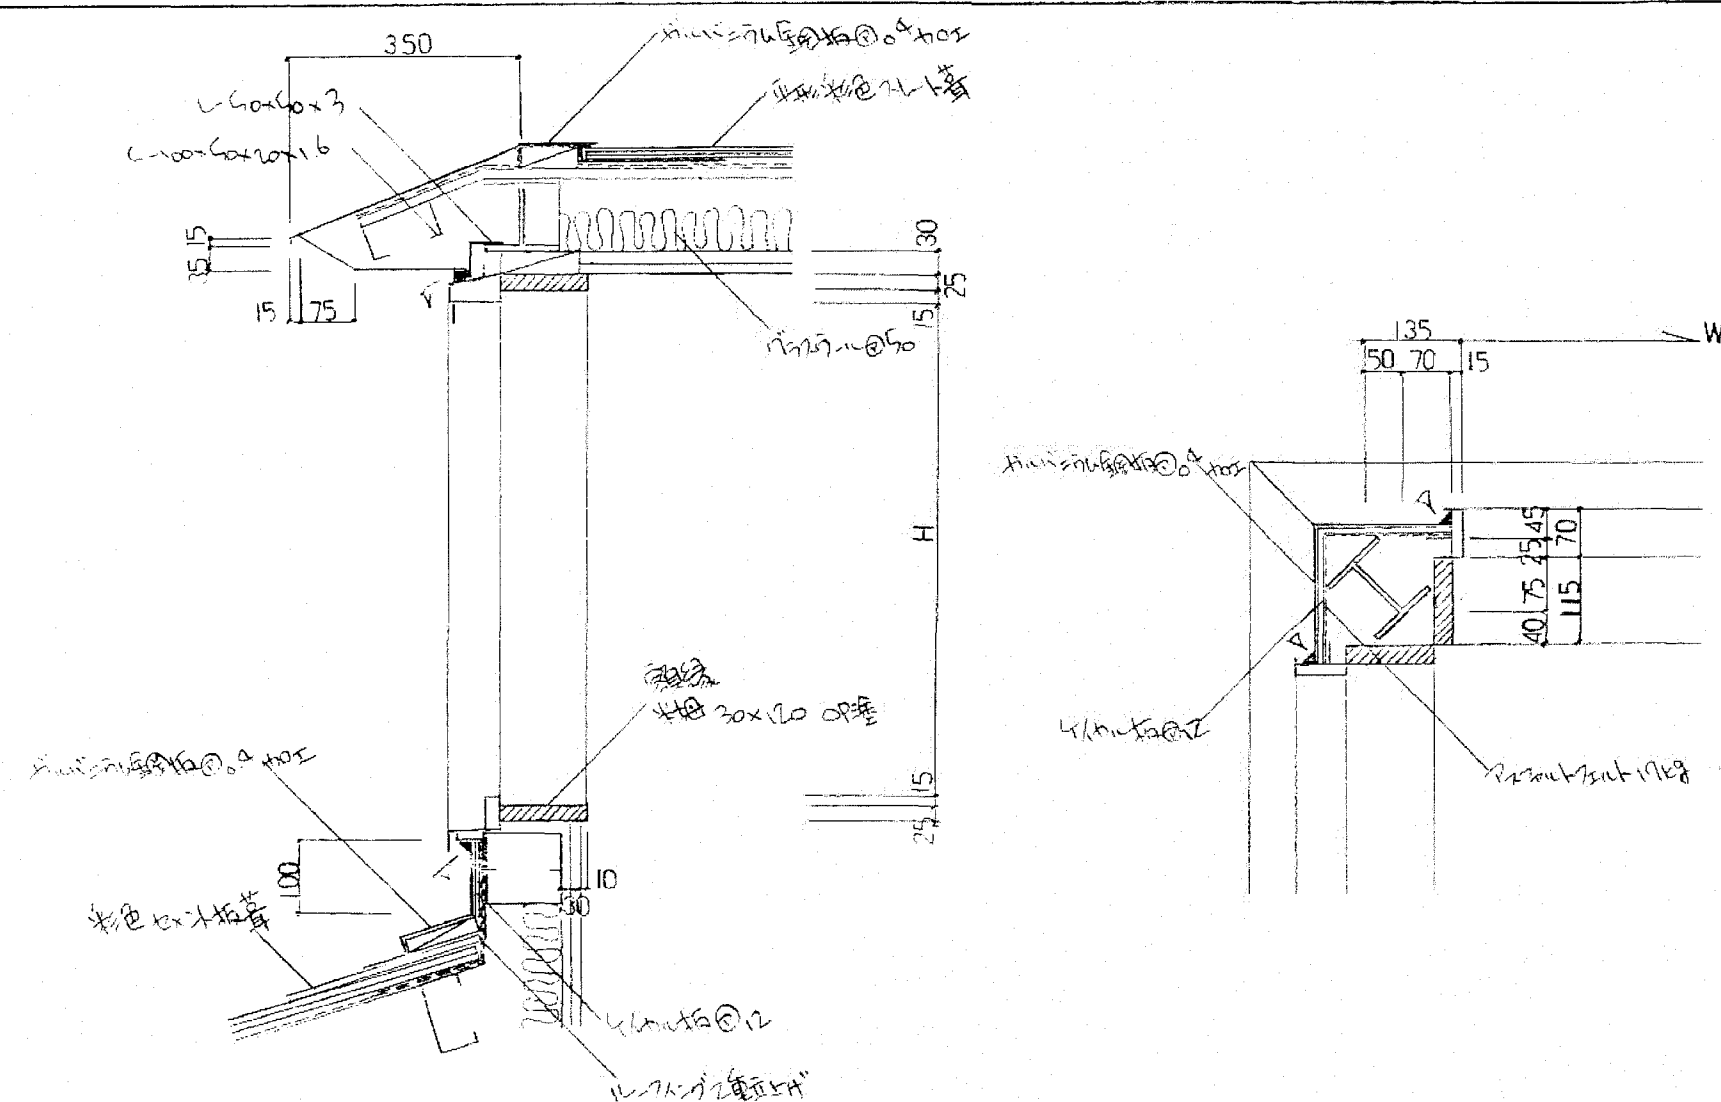

サウスイースホール ⑩り⑨⑧⑦⑥⑤④③②① 1:10 (エントランスホールも下図に準ずる。)


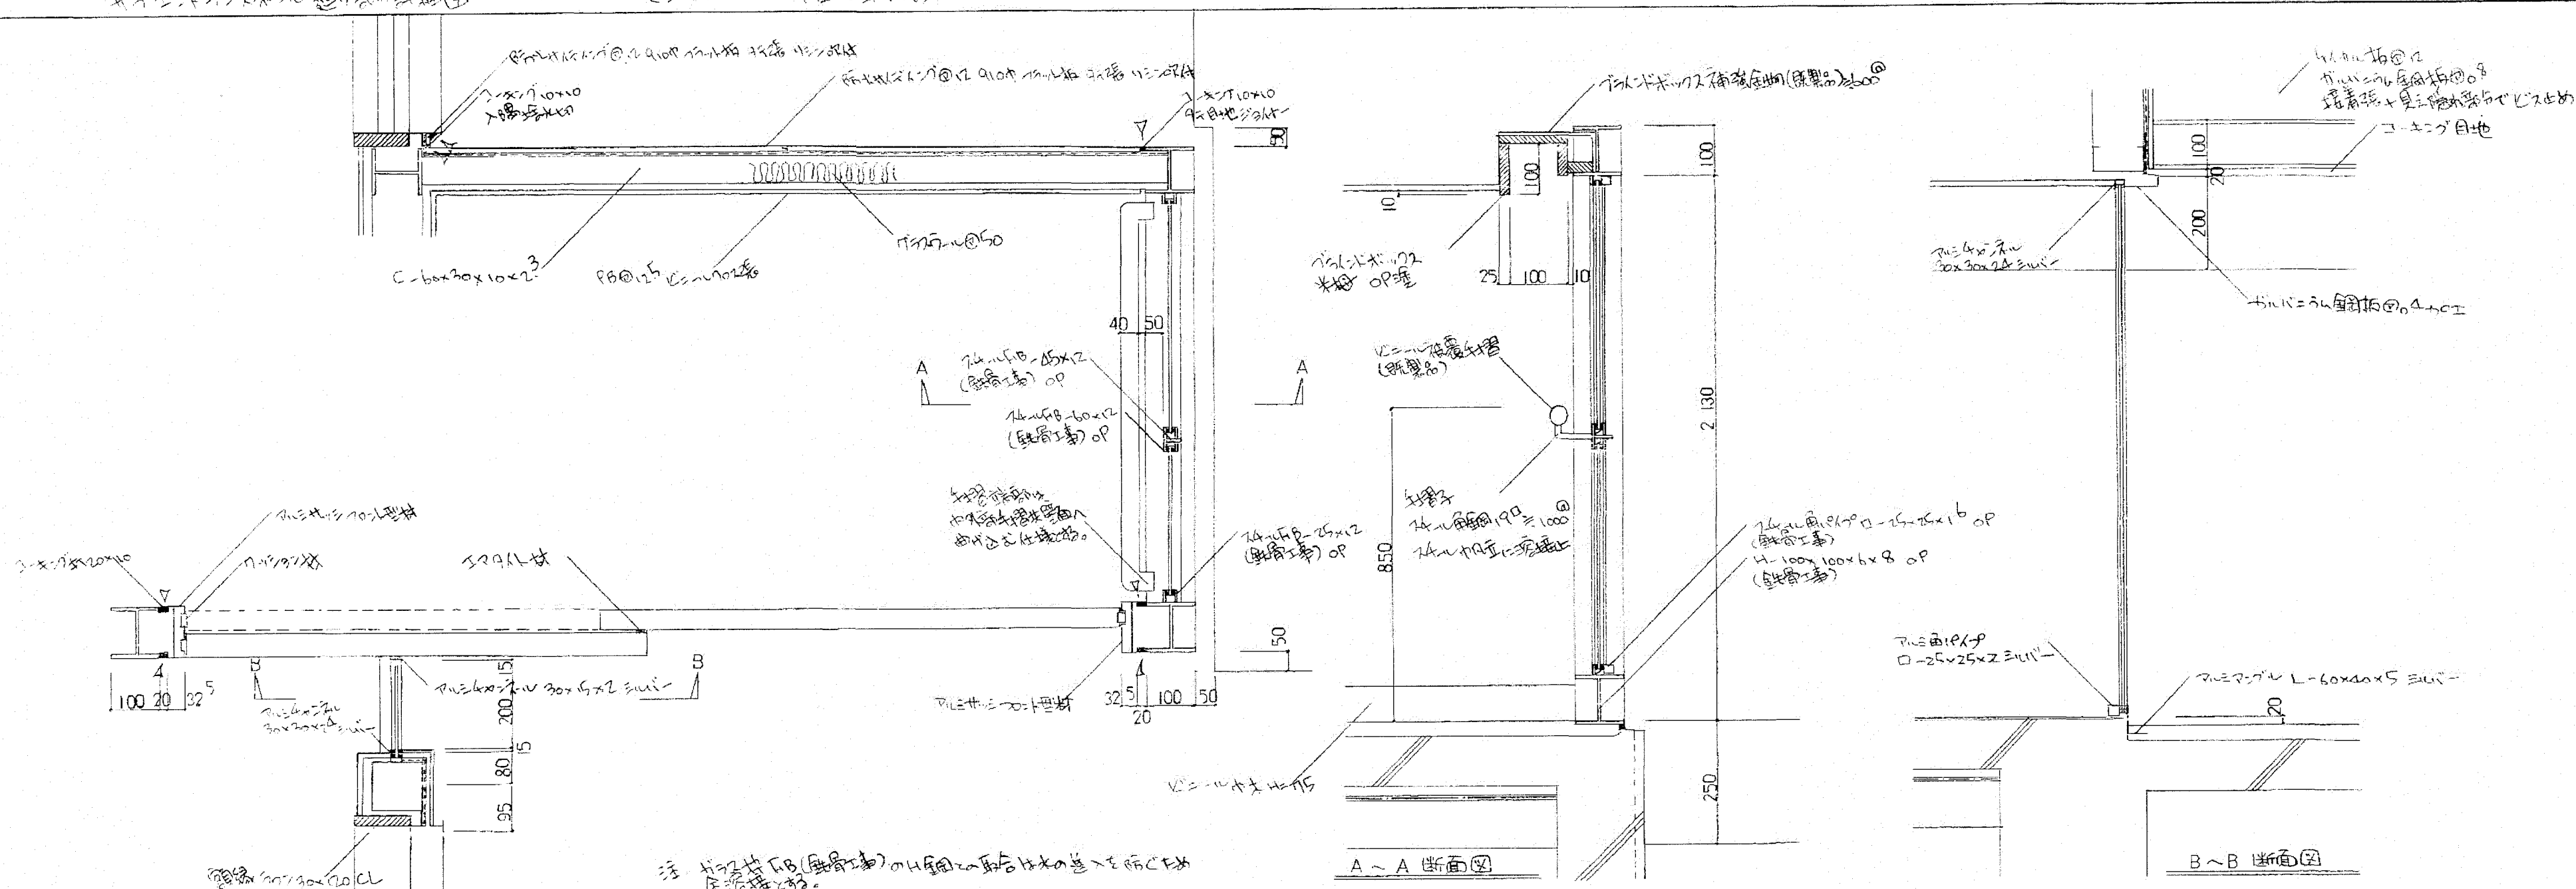


外部仕上表	
部位	仕様
外壁	カラーガルバリウム鋼板スパンドレル張り
屋根	88折板葺き
根廻り	コンクリート打放し
軒樋	塩ビW120
縦樋	V P 75φ






内部仕上表	
部位	仕様
床	土間コンクリート
巾木（立上り）	コンクリート打放し
壁	軸組素地
天井	折板素地

電気設備撤去リスト		
・照明器具 笠付トラフ型FL40W×1	2個	
・スイッチ（スイッチボックス共）	1個	
・コンセント（スイッチボックス共）	2個	
・電線管（樹脂）	6.5m	
・ジョイントボックス（樹脂）	2個	
・ケーブル（VVVF1.6-2C）	20.0m	

部材リスト	
□	柱 105×105
土台	105×105
母屋	105×330
梁	105×105
火打ち	95×45
胴縁	40×55@600
⊠	筋かい 95×45

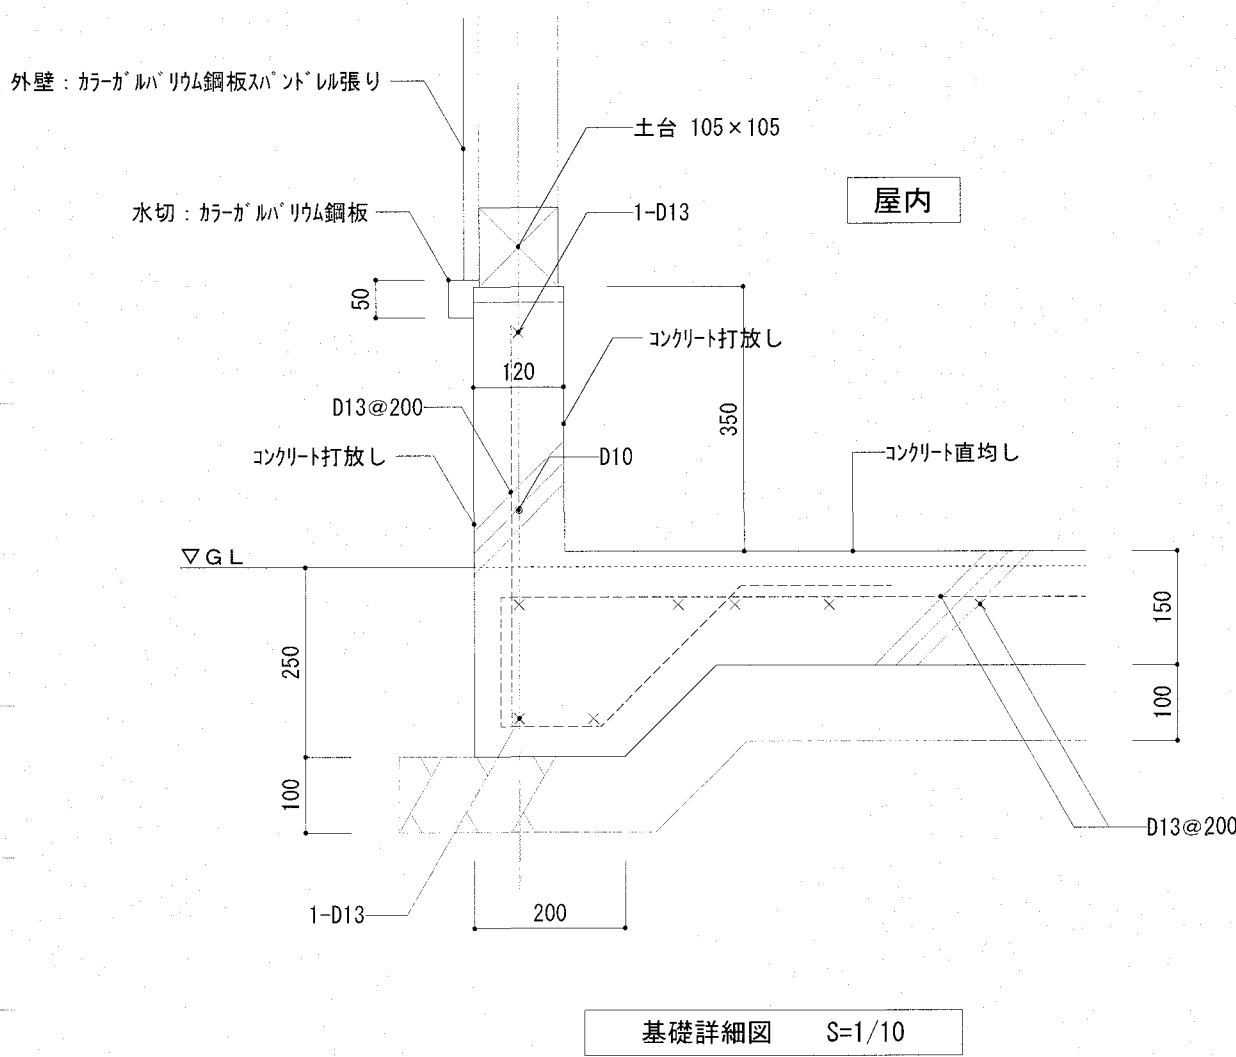
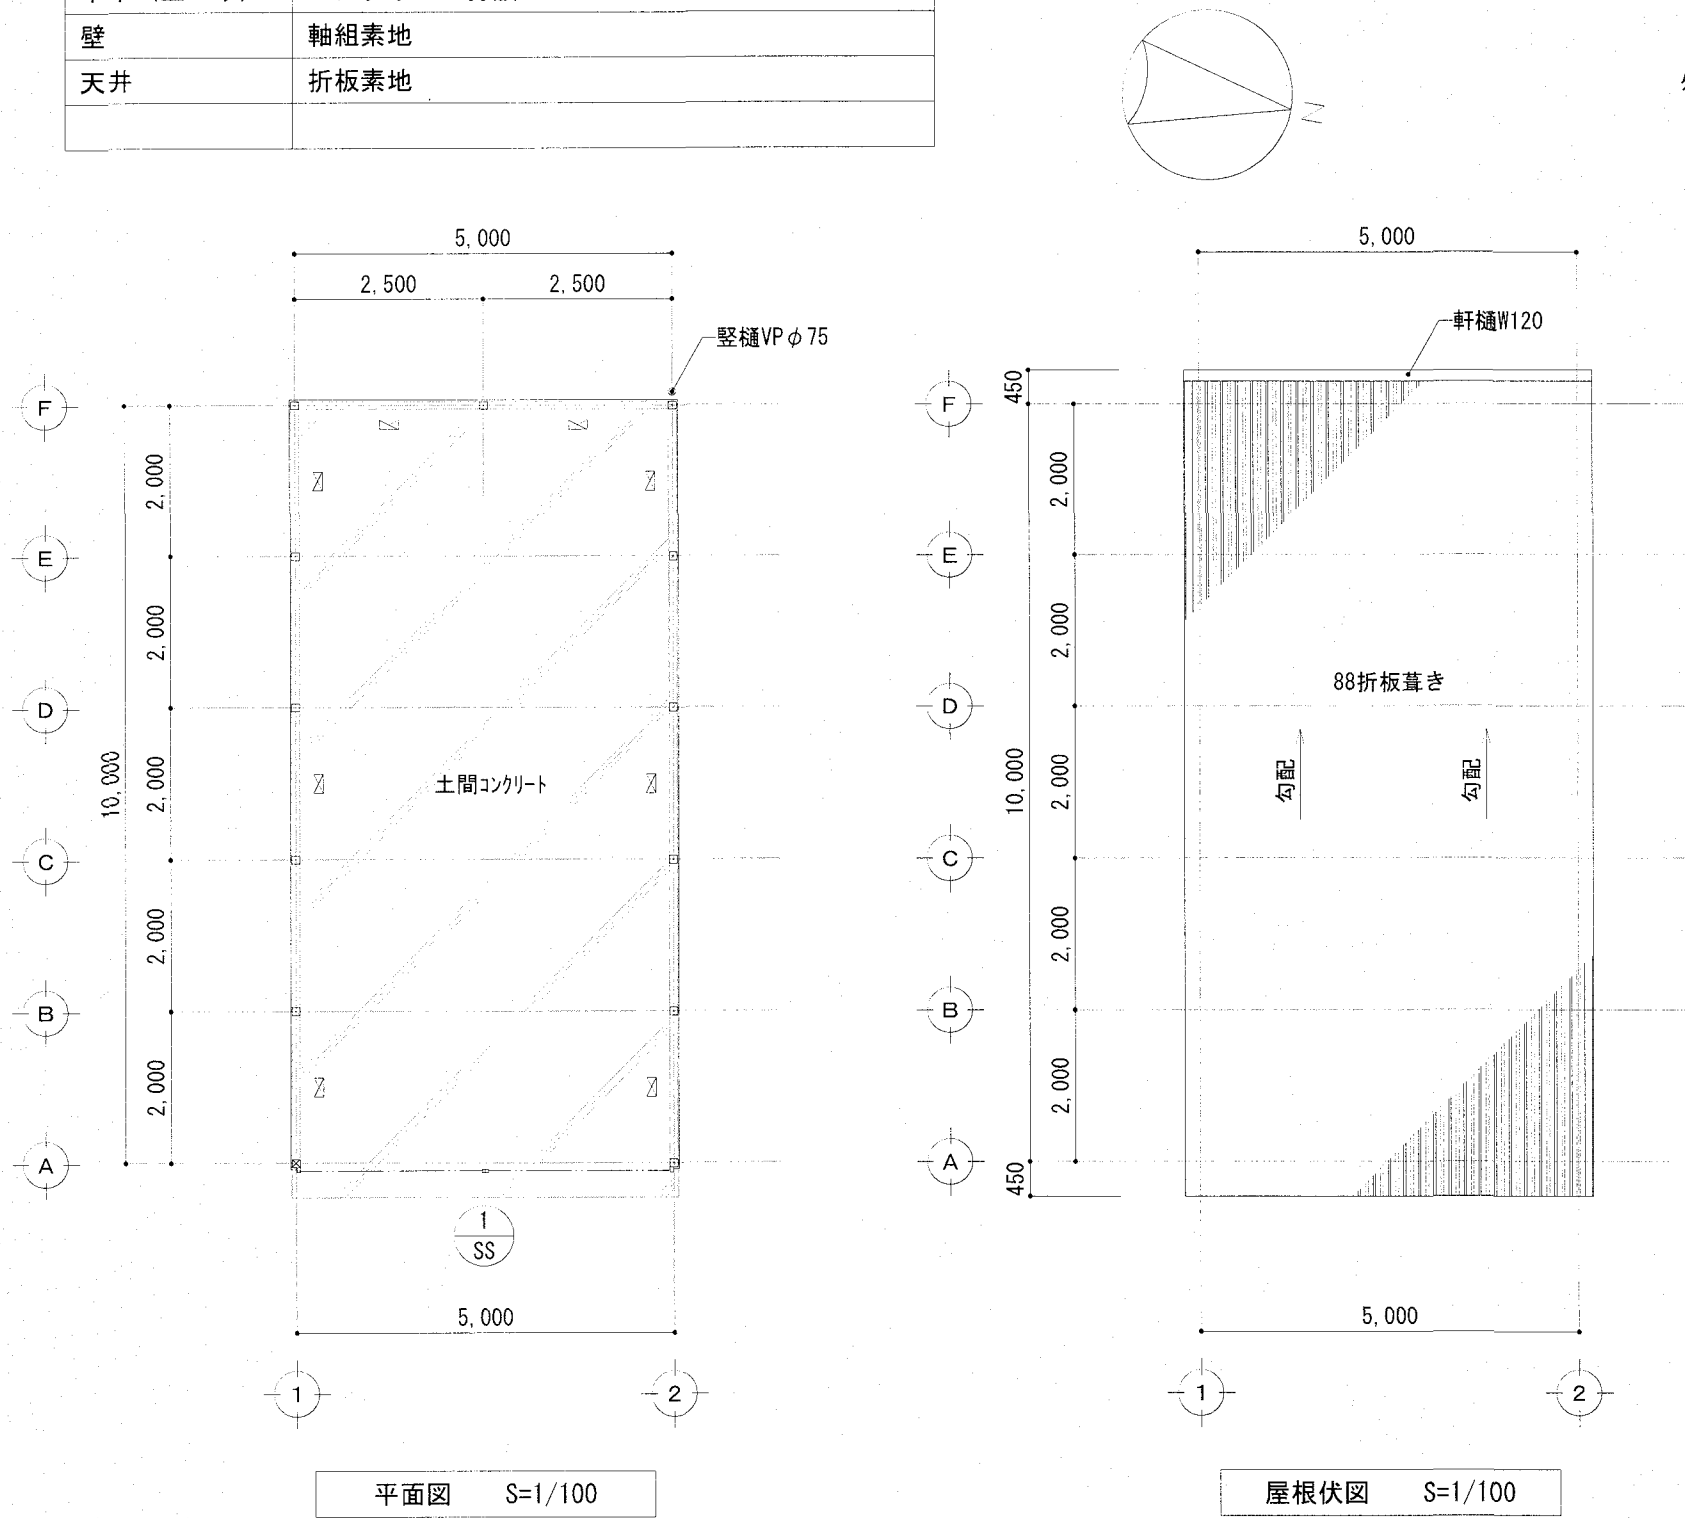


記号・位置	1 SS	撤去
		1ヵ所
姿 図	シャッターボックス 45 2,400 90 2,400 45 4,890 2,650 S=1/50	
型 式	手動軽量バランスシャッター	
種 類 見込	カラー鋼板 t 0.8 見込100	
ガラス他		
建具金物	中柱、シャッターボックス、ガイドレール	
備 考		

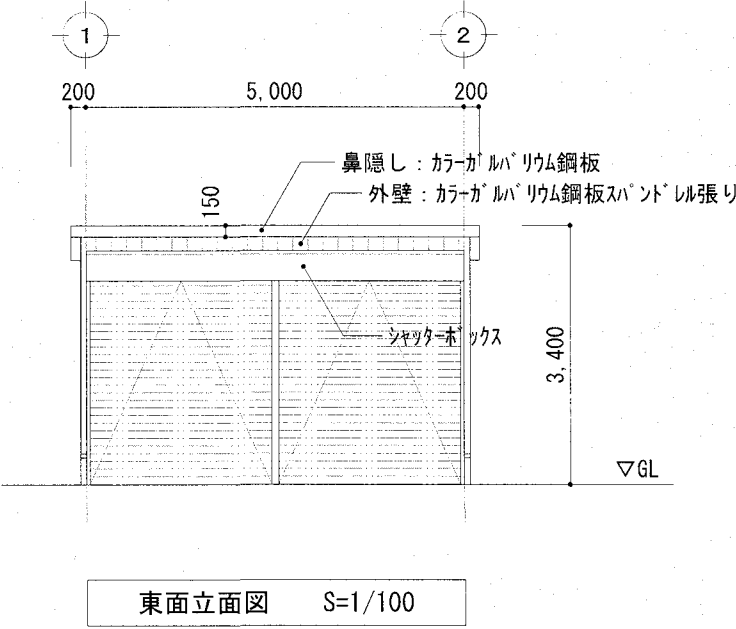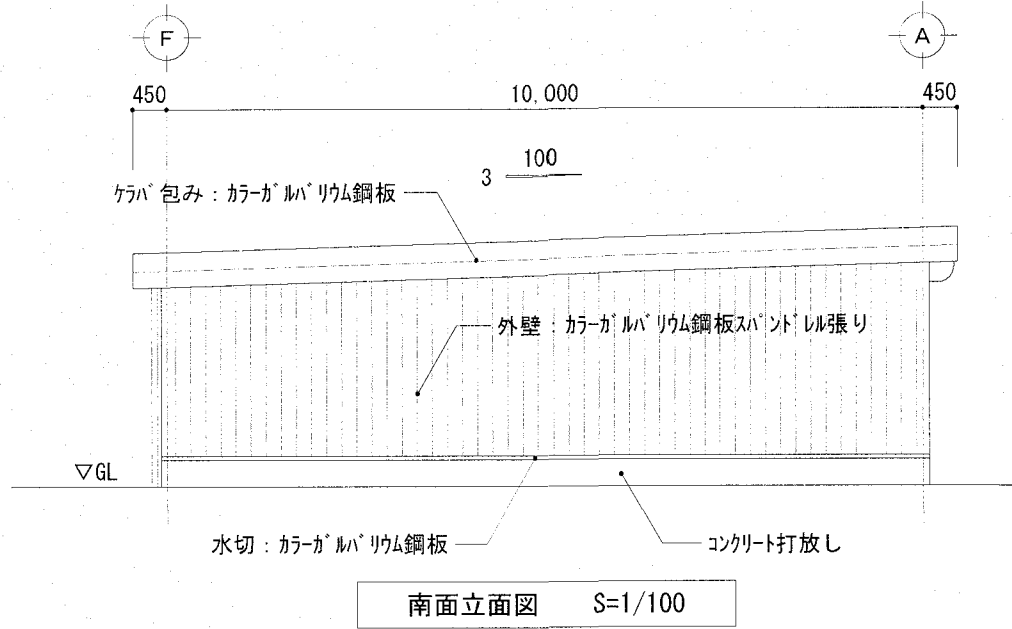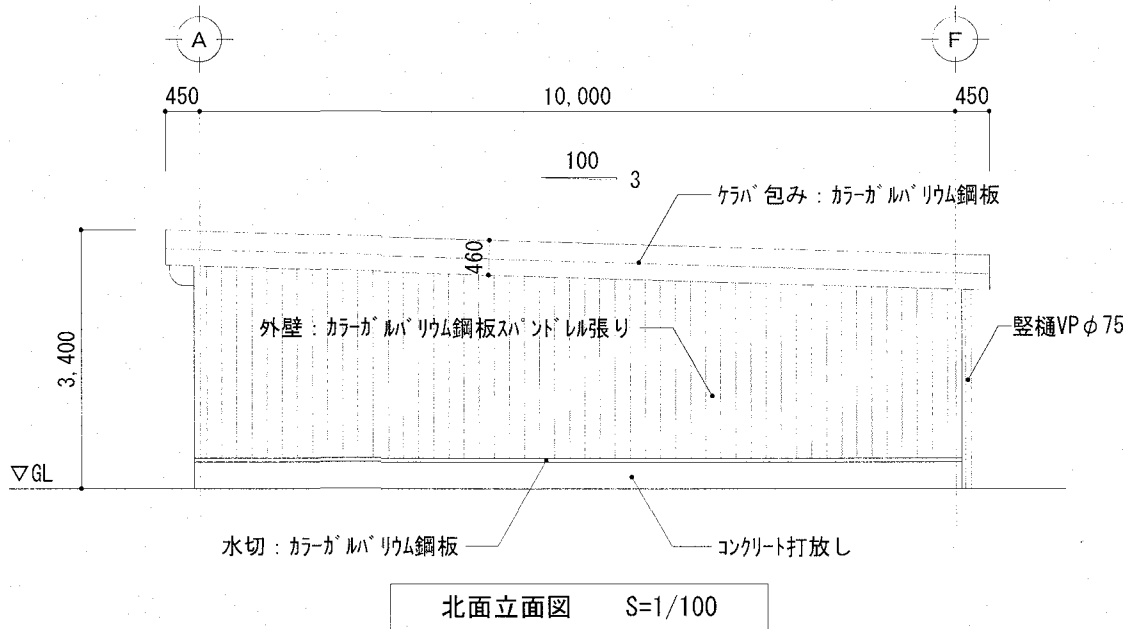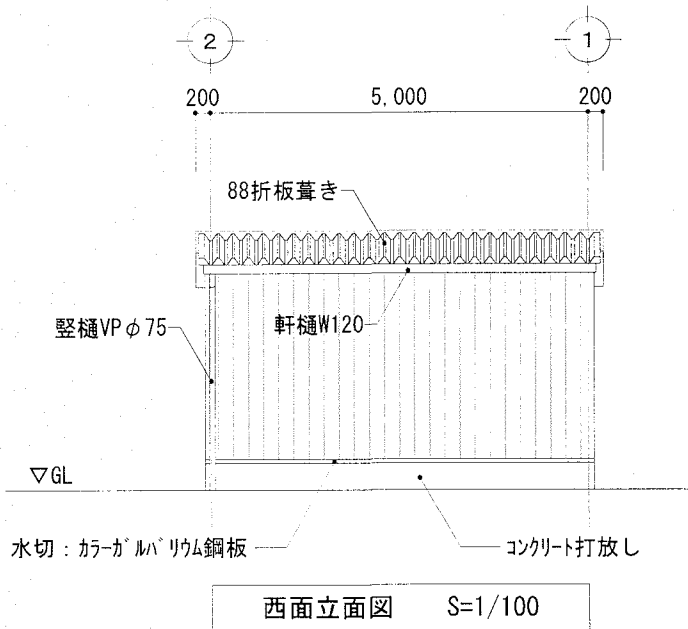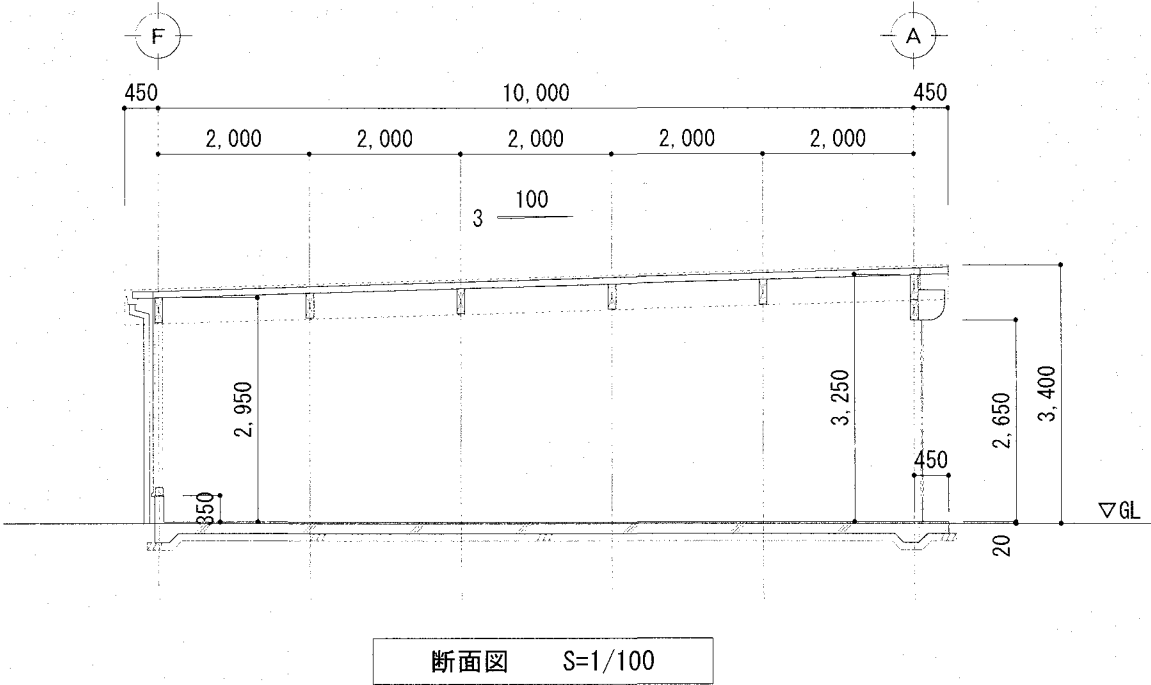


ARTICLE	※A2→A3 (71%縮小)	担当	係長	課長補佐	課長	PROJECT	福寿園集会所等解体工事	DATE	A L 建築設計事務所株式会社 Architect Laboratory design office Co., Ltd. 高知市介良乙3729番地24 Tel:090-9775-5294/Fax:088-881-1676 一級建築士事務所 高知県知事許可 第1278号 管理建築士 一級建築士(大臣)第327025号 辻本 一英	DRAW	PAGE NO.
						SUBJECT	(倉庫) 仕上表、平面図、屋根伏図、立面図、断面図、基礎詳細図、建具表	SCALE		1/10、1/50 1/100	A — 15


部材リスト	
	柱 105×105
	土台 105×105
	母屋 105×330
	梁 105×105
	火打ち 95×45
	胴縁 40×55@450
	筋かい 95×45

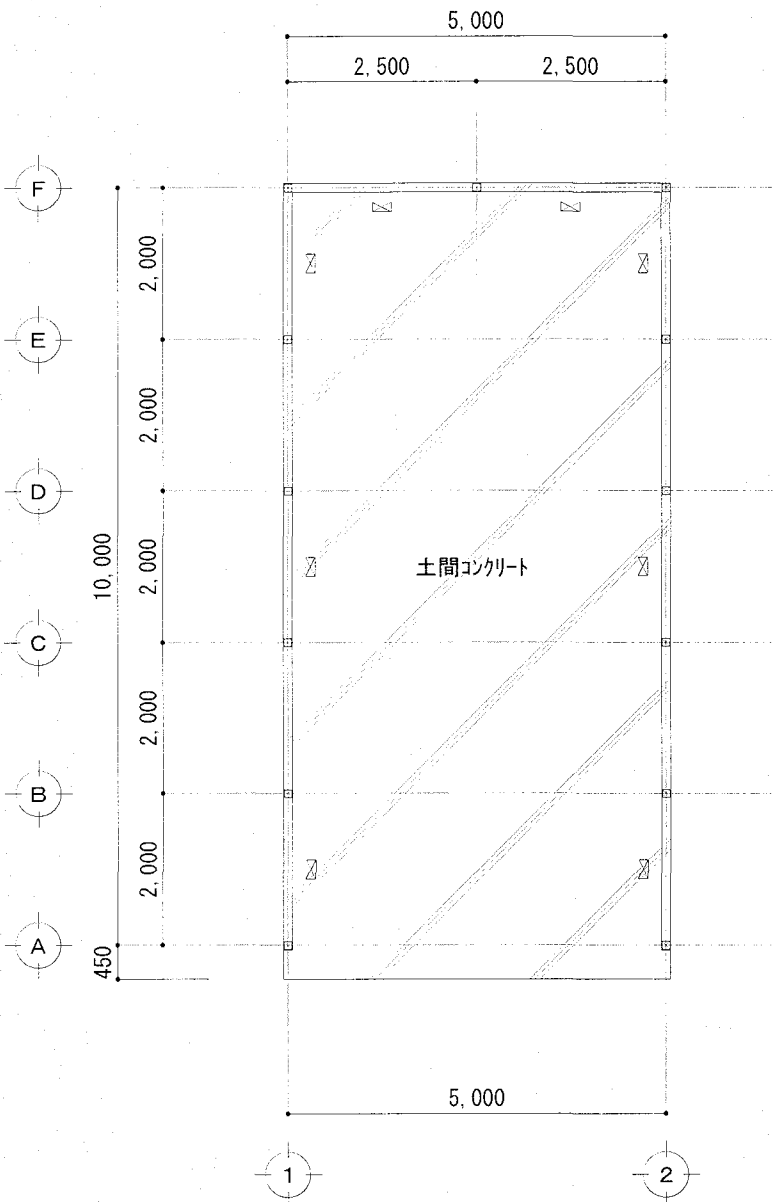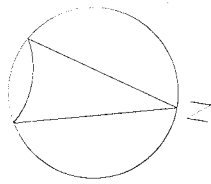


基礎伏図 S=1/100

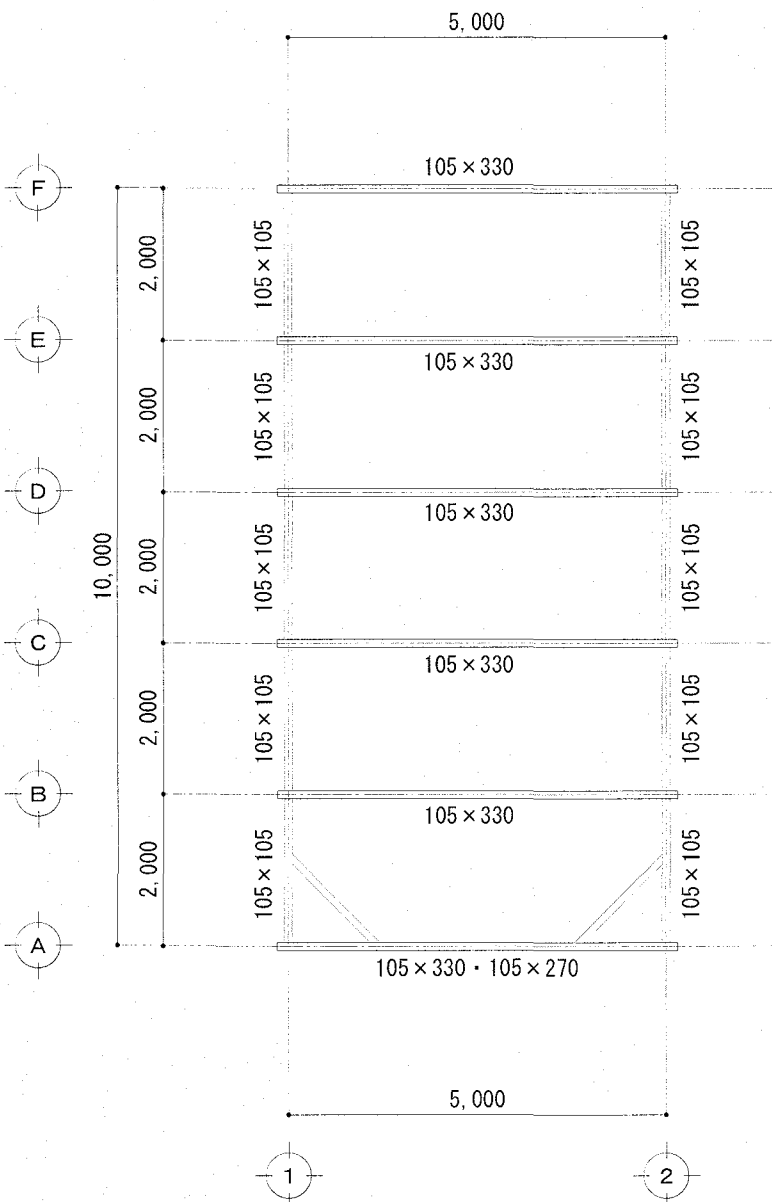


小屋伏図 S=1/100

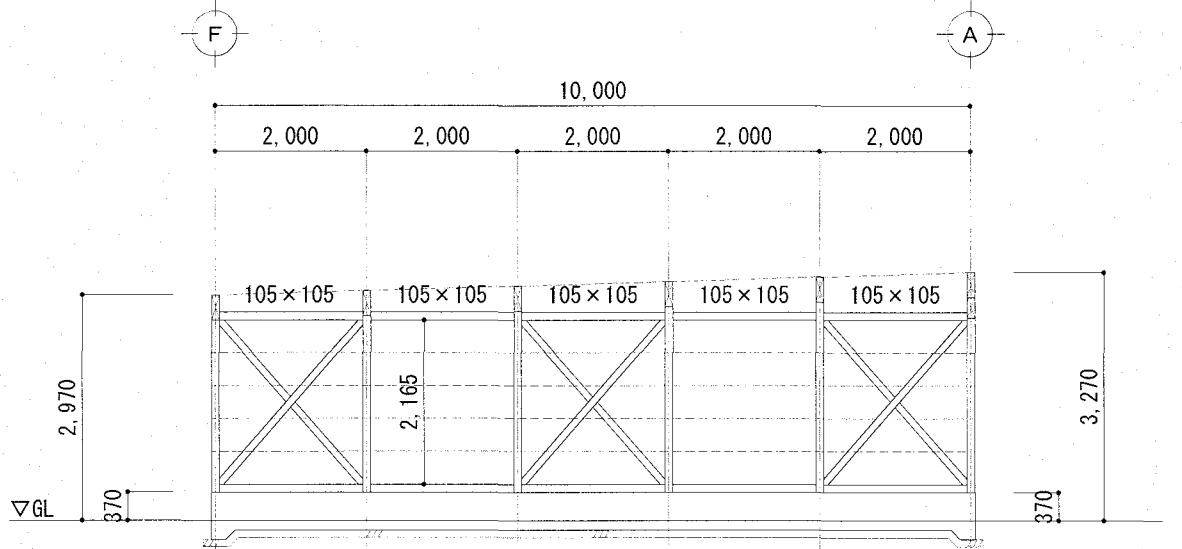


1 通り軸組図 S=1/100

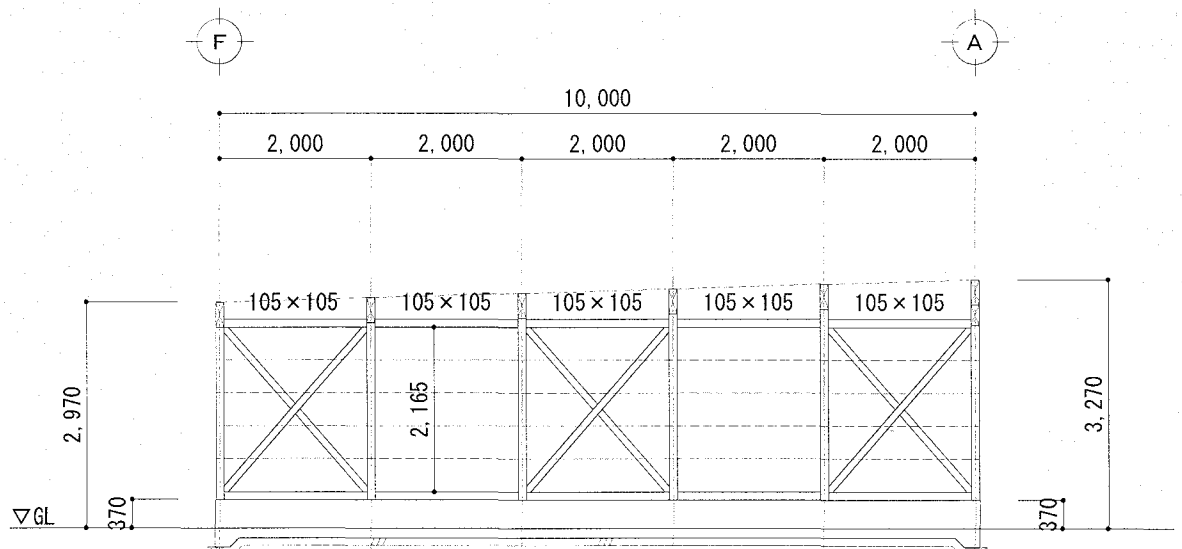


2 通り軸組図 S=1/100

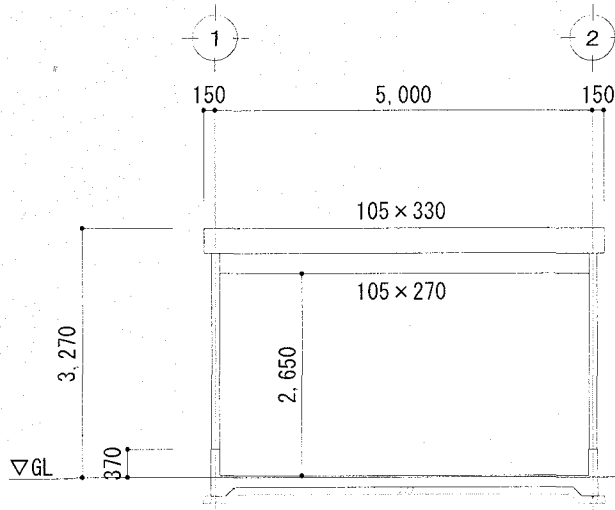


A 通り軸組図 S=1/100

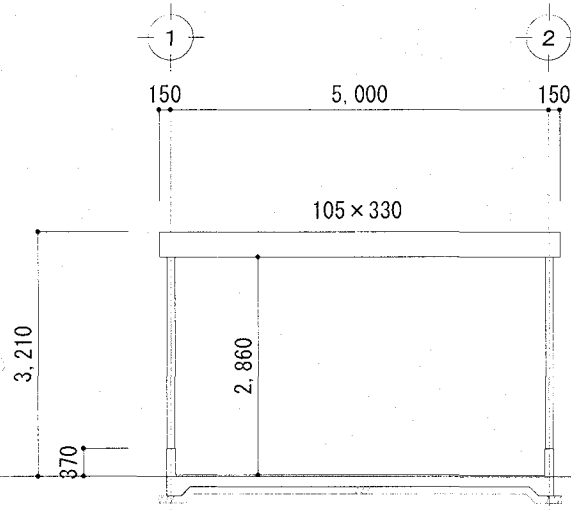


B 通り軸組図 S=1/100

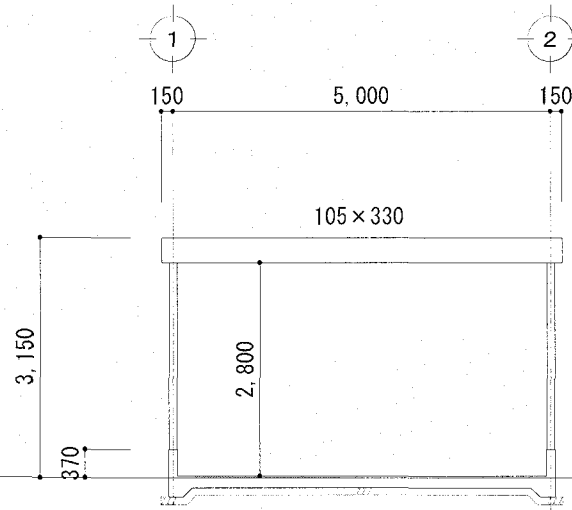


C 通り軸組図 S=1/100

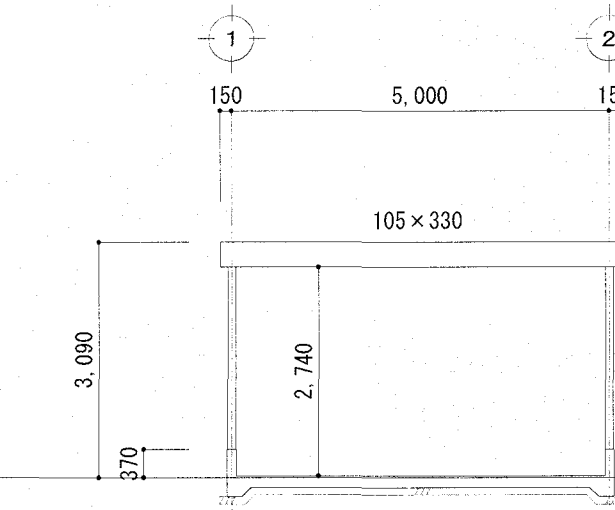

D 通り軸組図 S=1/100

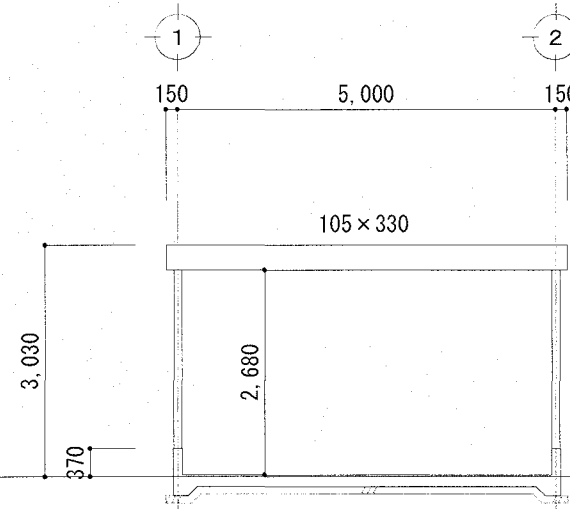


E 通り軸組図 S=1/100

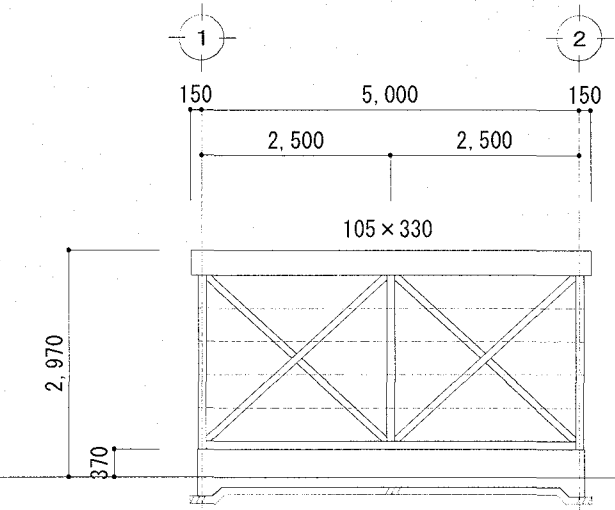


F 通り軸組図 S=1/100


ARTICLE	※A2→A3 (71%縮小)	担当	係長	課長補佐	課長	PROJECT	福寿園集会所等解体工事	DATE		A L 建築設計事務所株式会社 Architect Laboratory design office Co., Ltd. 高知市介良乙3729番地24 Tel:090-9775-5294/Fax:088-881-1676 一級建築士事務所 高知県知事許可 第1278号 管理建築士 一級建築士(大臣)第327025号 辻本 一英	DRAW	PAGE NO.
						SUBJECT	(倉庫) 基礎伏図、小屋伏図、軸組図	SCALE	1/100			A — 16

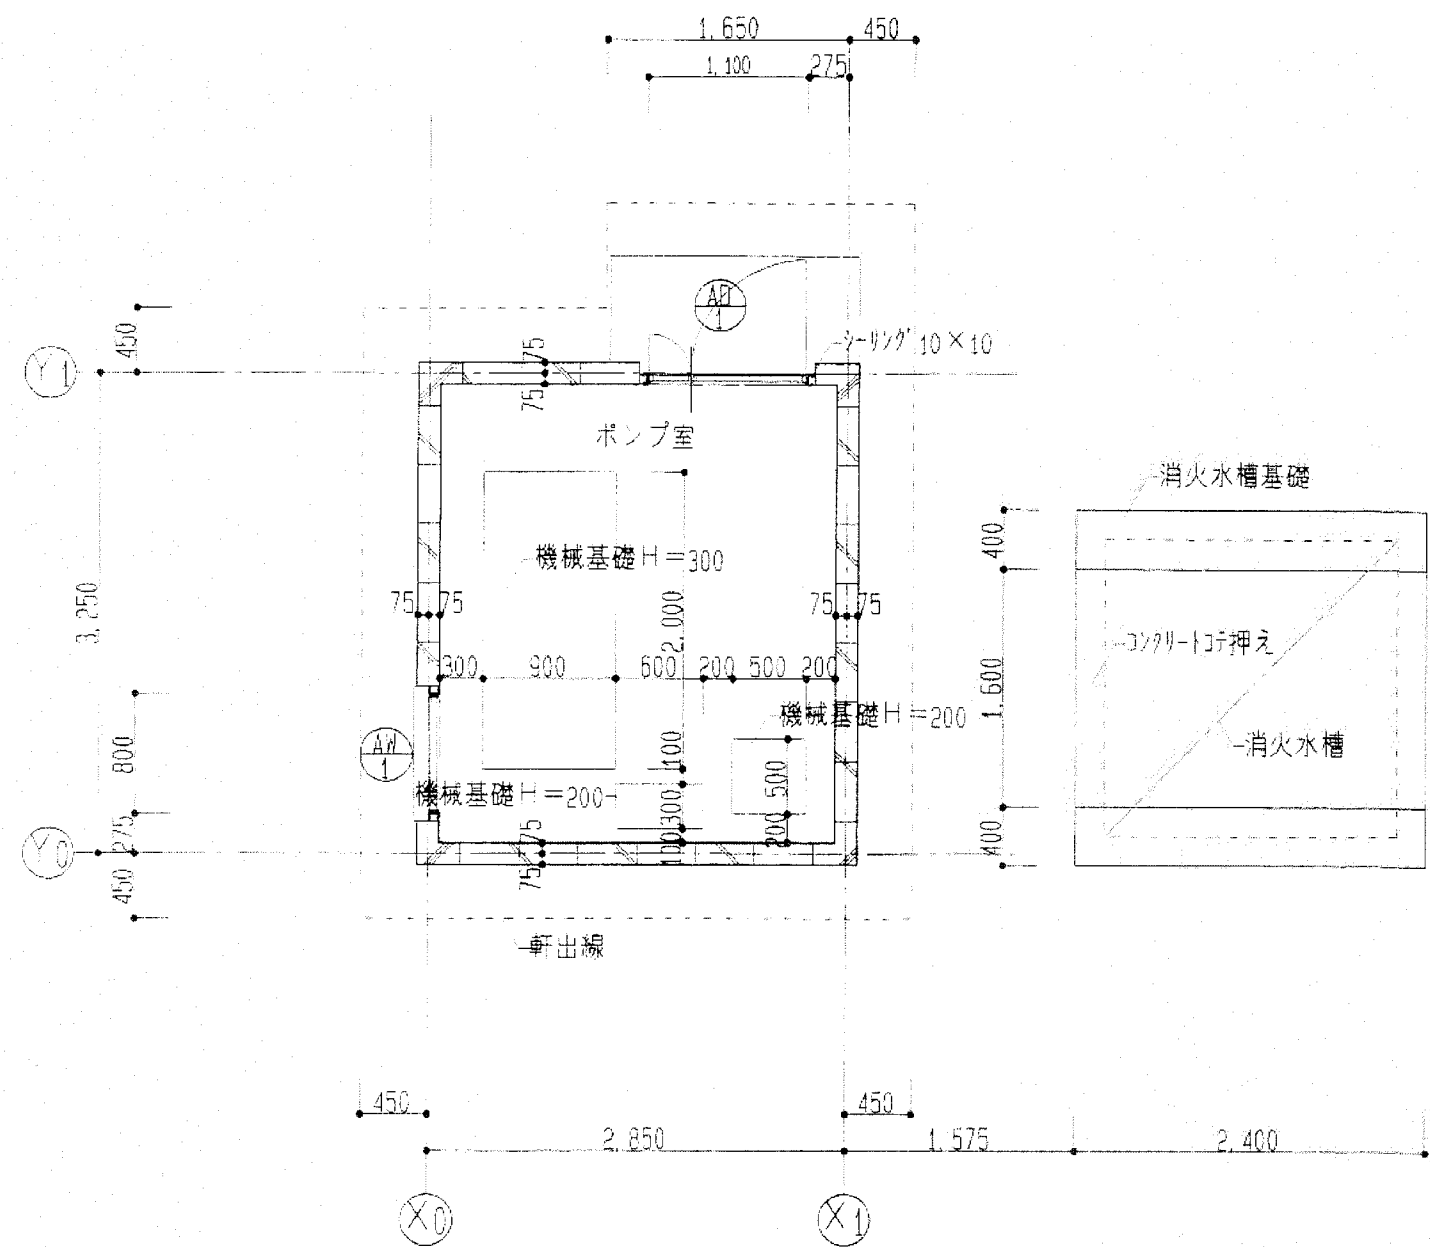

平面図 S: 1/50

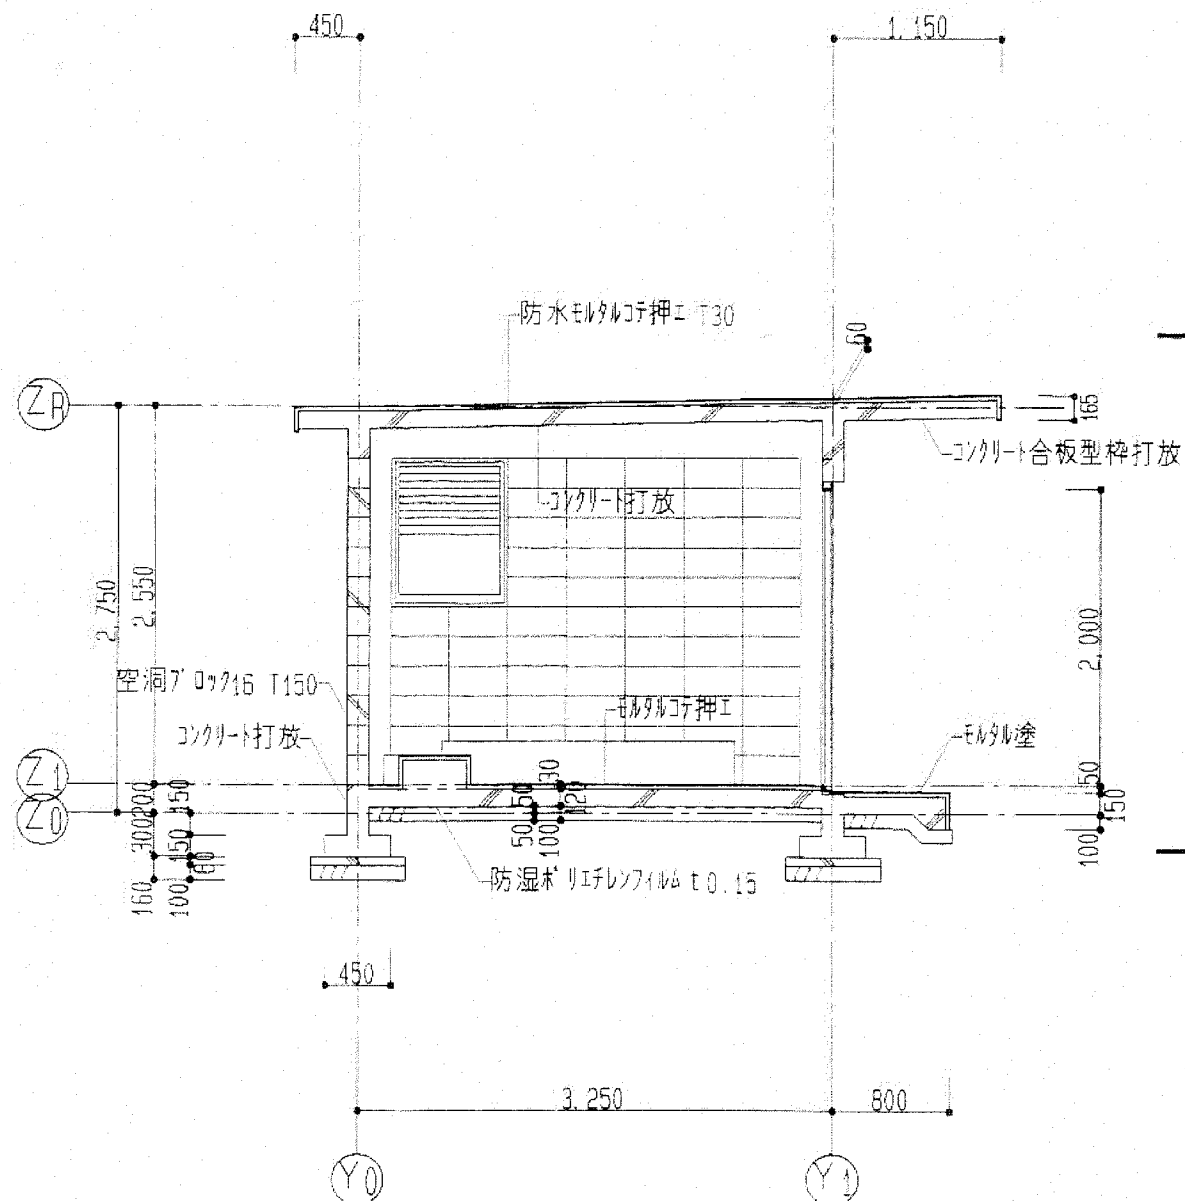


矩計図 S: 1/50

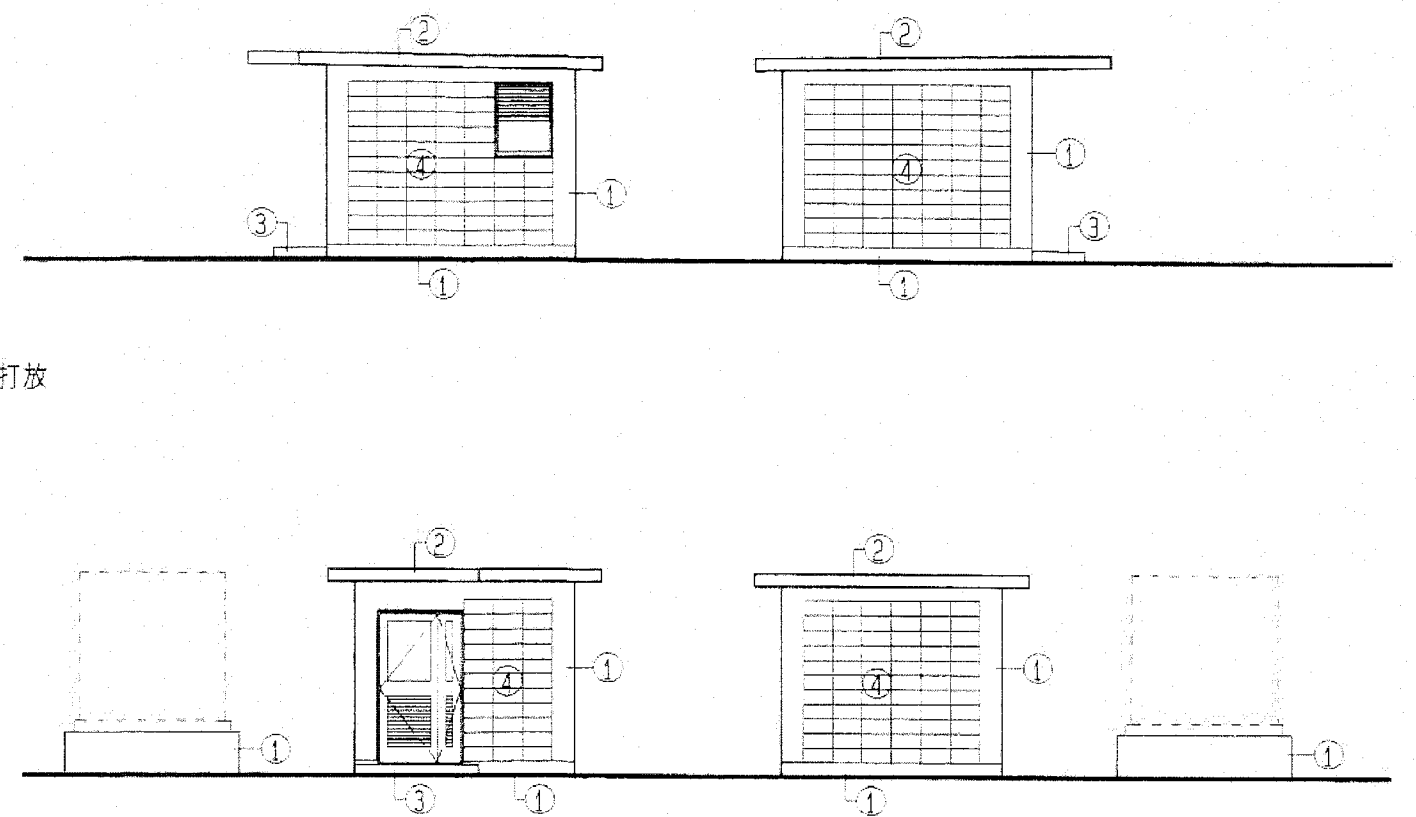


立面図 S: 1/100

外部仕上表

①	コンクリート合板型枠打放
②	防水エポキシ樹脂
③	エポキシ樹脂
④	空洞70x16 T150 化粧積

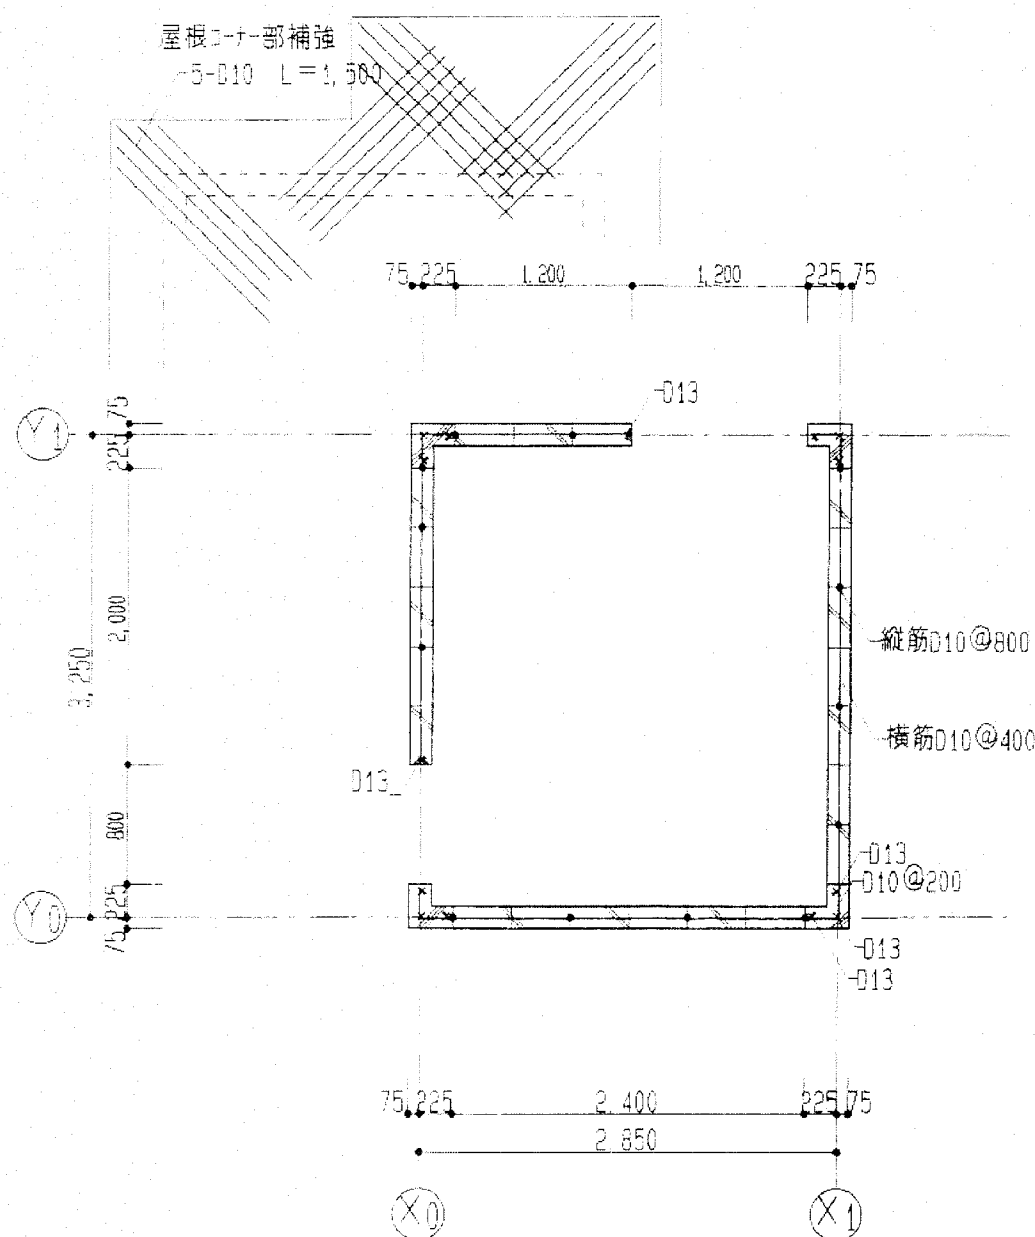


平面図 S: 1/50

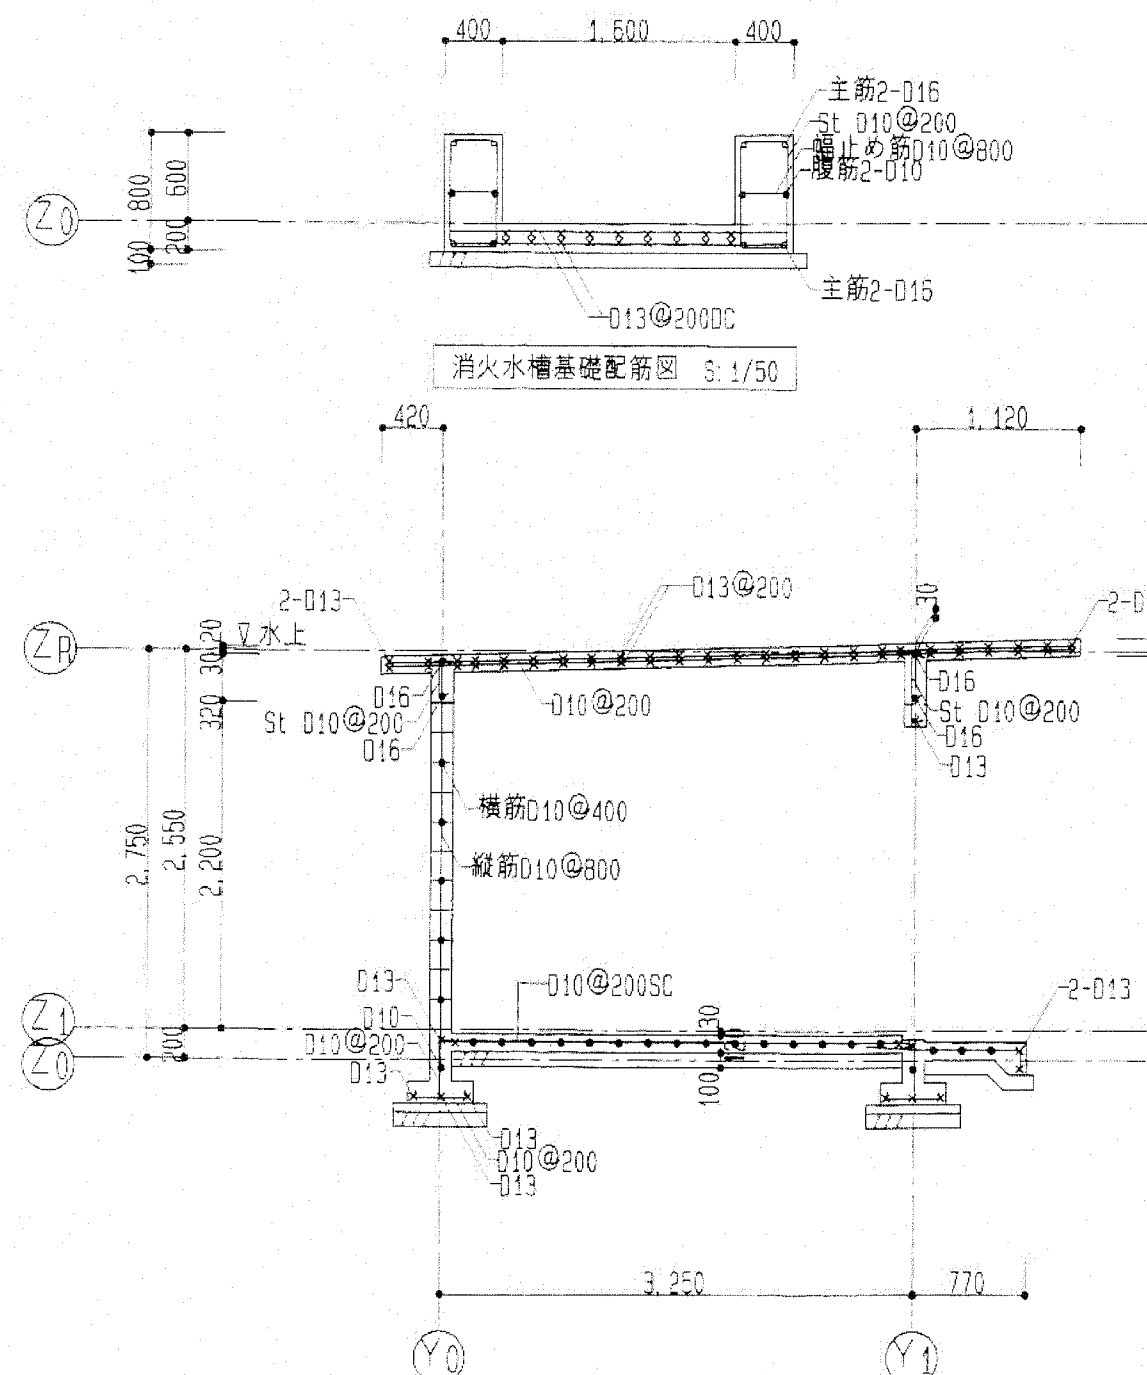

架構詳細図 S: 1/50

建具表

符号	数量	1	1
図			
見込寸法	70	70	
塗装			
ガラス	網入り型ガラス t6.8	網入り型ガラス t6.8	
構造形式	7x6製親子開きサッシ戸、SUS下枠、ガラス	7x6製嵌殺窓、固定ガラス	
金物	本締りモノリシック錠、SUS丁番、SUSサッシ落し	二重水切	


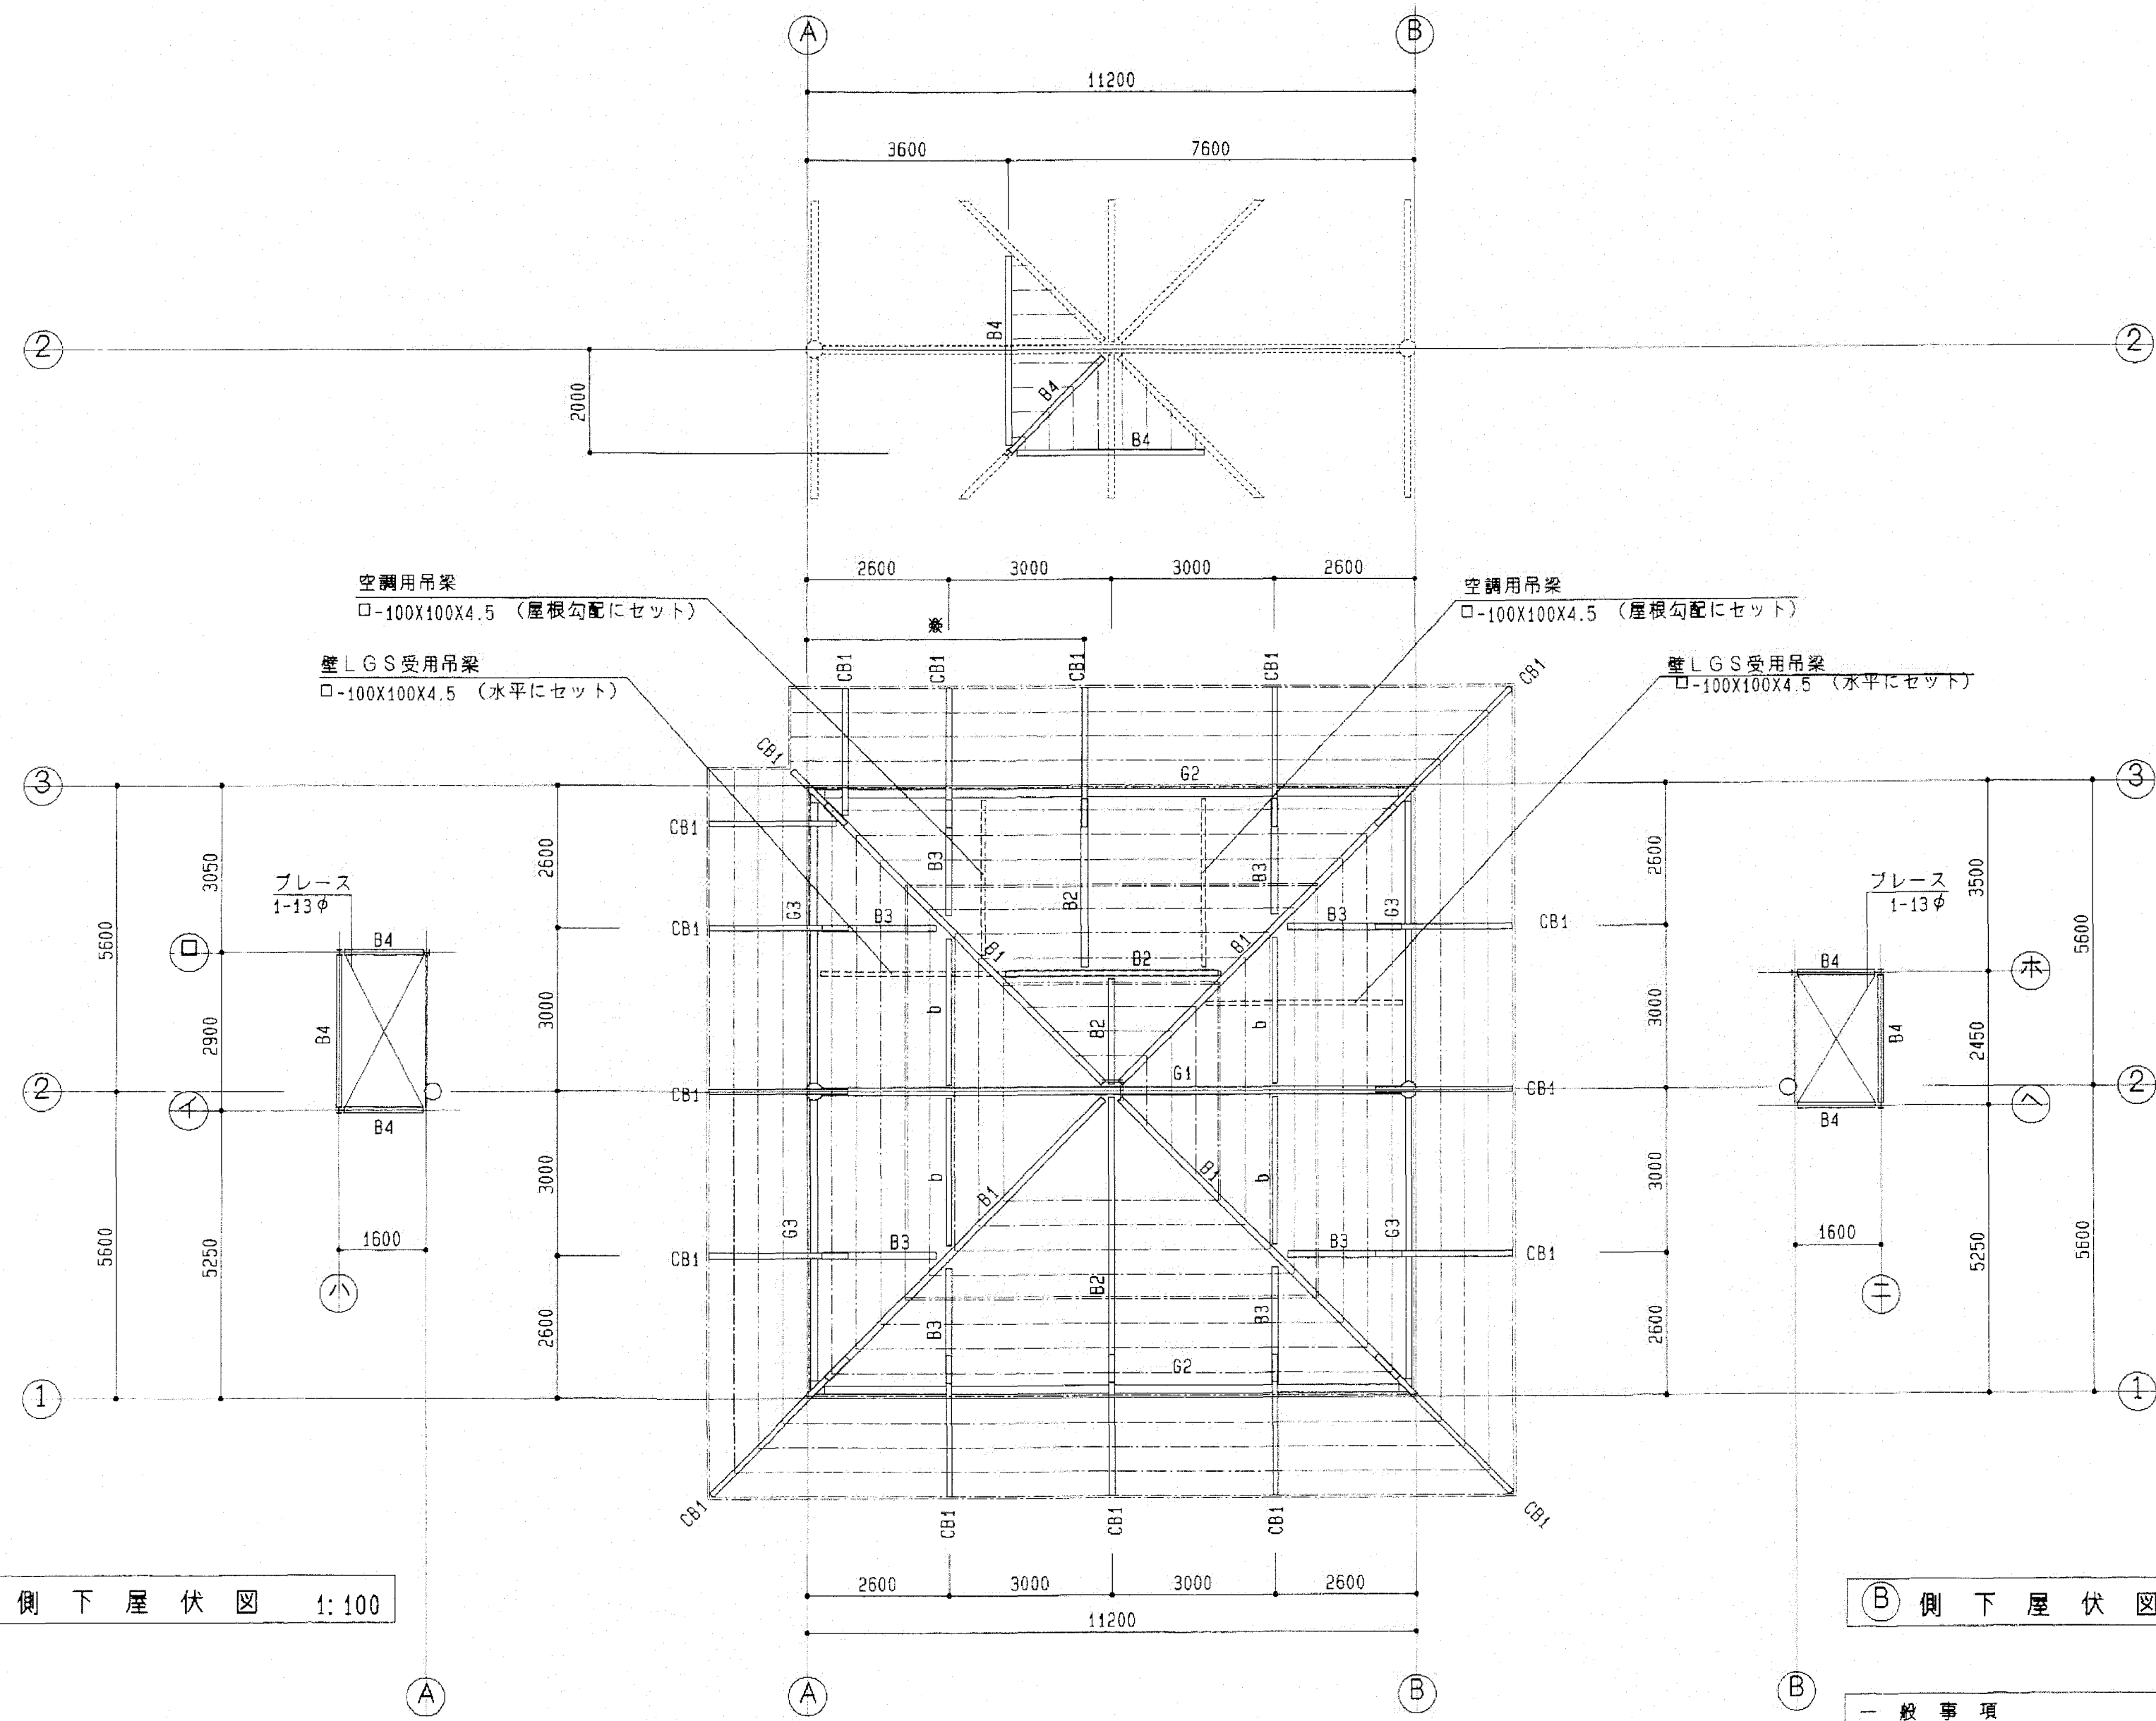


側下屋伏図 1:100


屋根伏図 1:100


側下屋伏図 1:100

- 一般事項
1. 母屋 印 1C-100X50X20X1.6 @450
印 2C-100X50X20X1.6 @450
ネコ L-75X75X6 BOLT 2-13φ
2. その他
空調用吊梁 仕口 2PL-4.5 BOLT 2-15φ 使用
壁LGS受吊梁 同上
吊り用緩部材も同じ部材使用

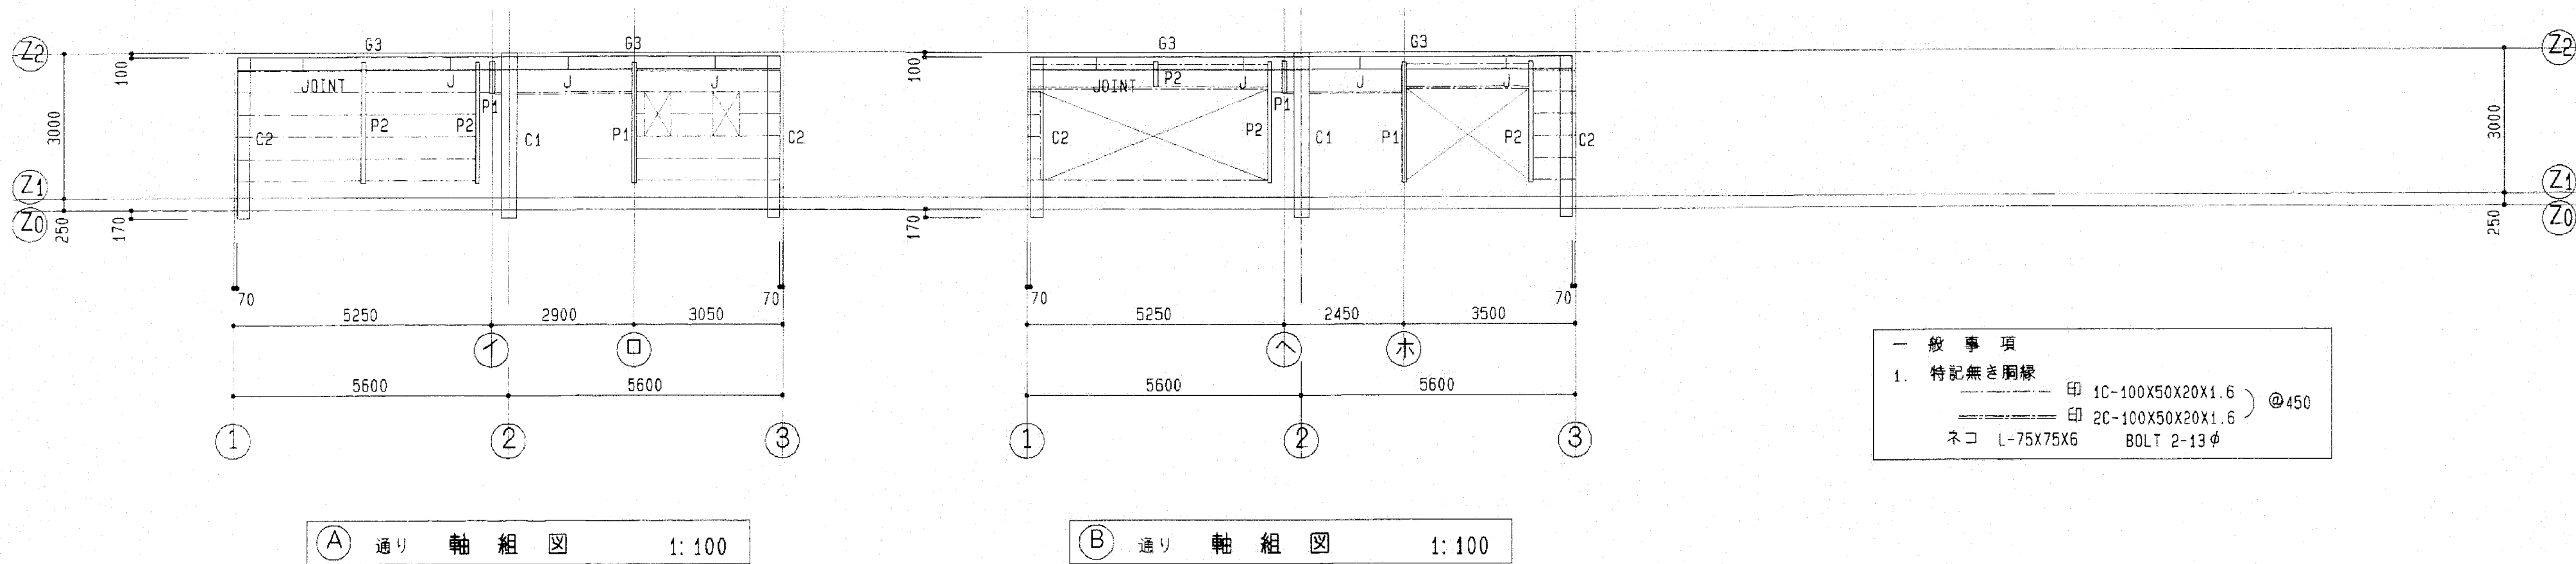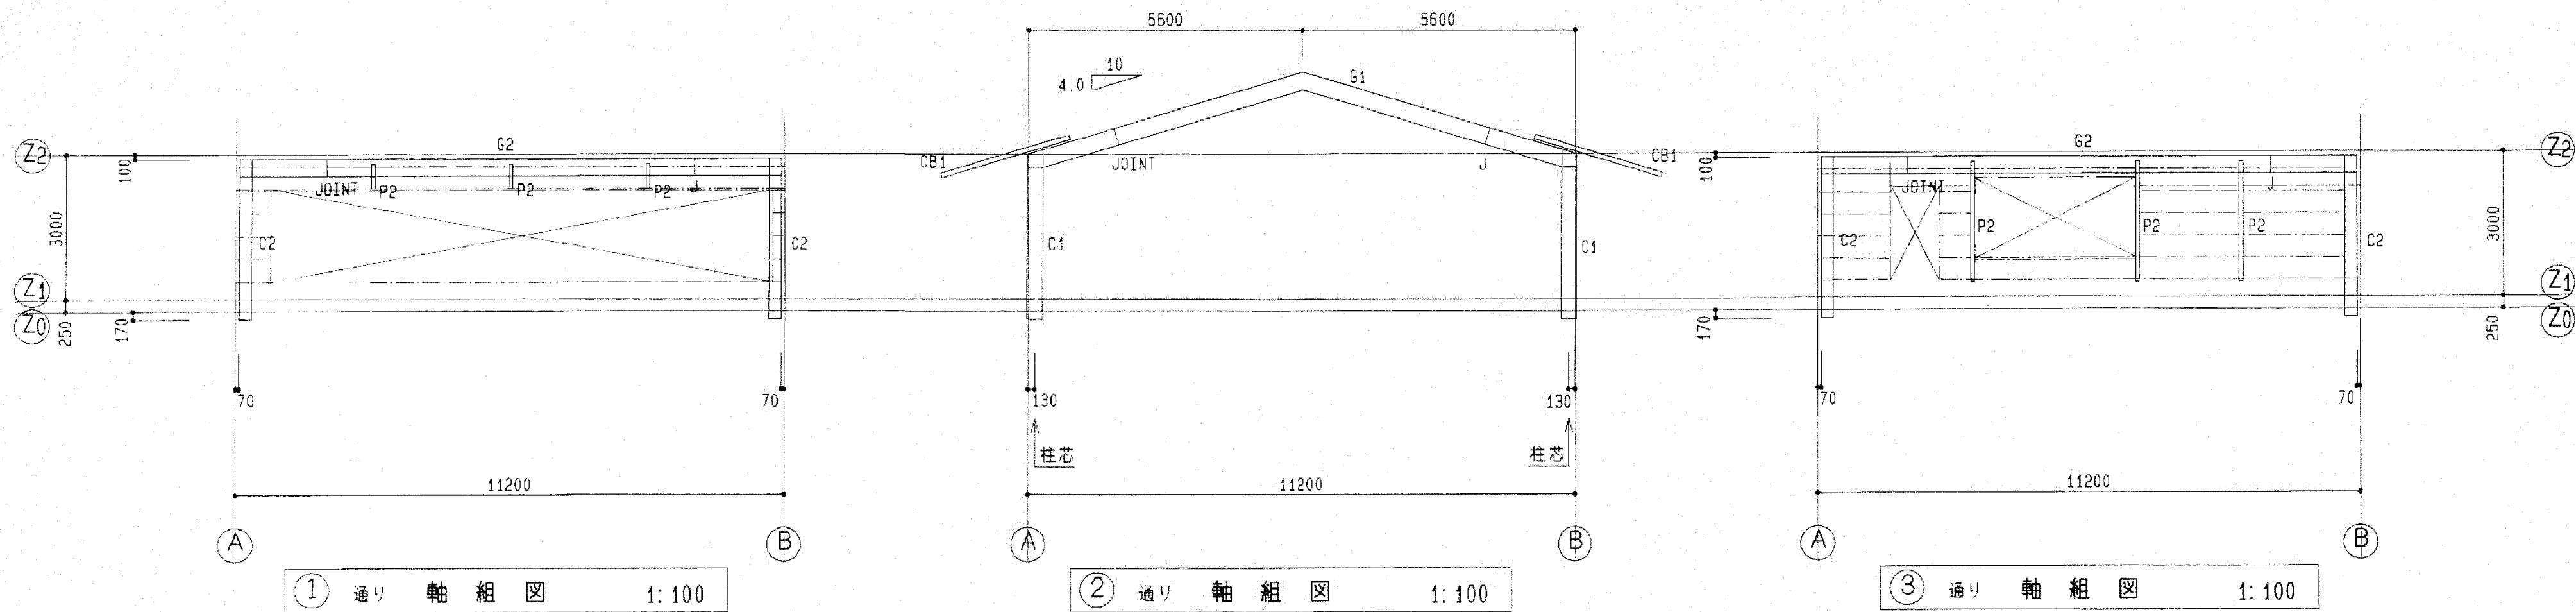

一般事項
 1. 特記無き銅線
 印 1C-100X50X20X1.6 @450
 印 2C-100X50X20X1.6 @450
 ネコ L-75X75X6 BOLT 2-13φ

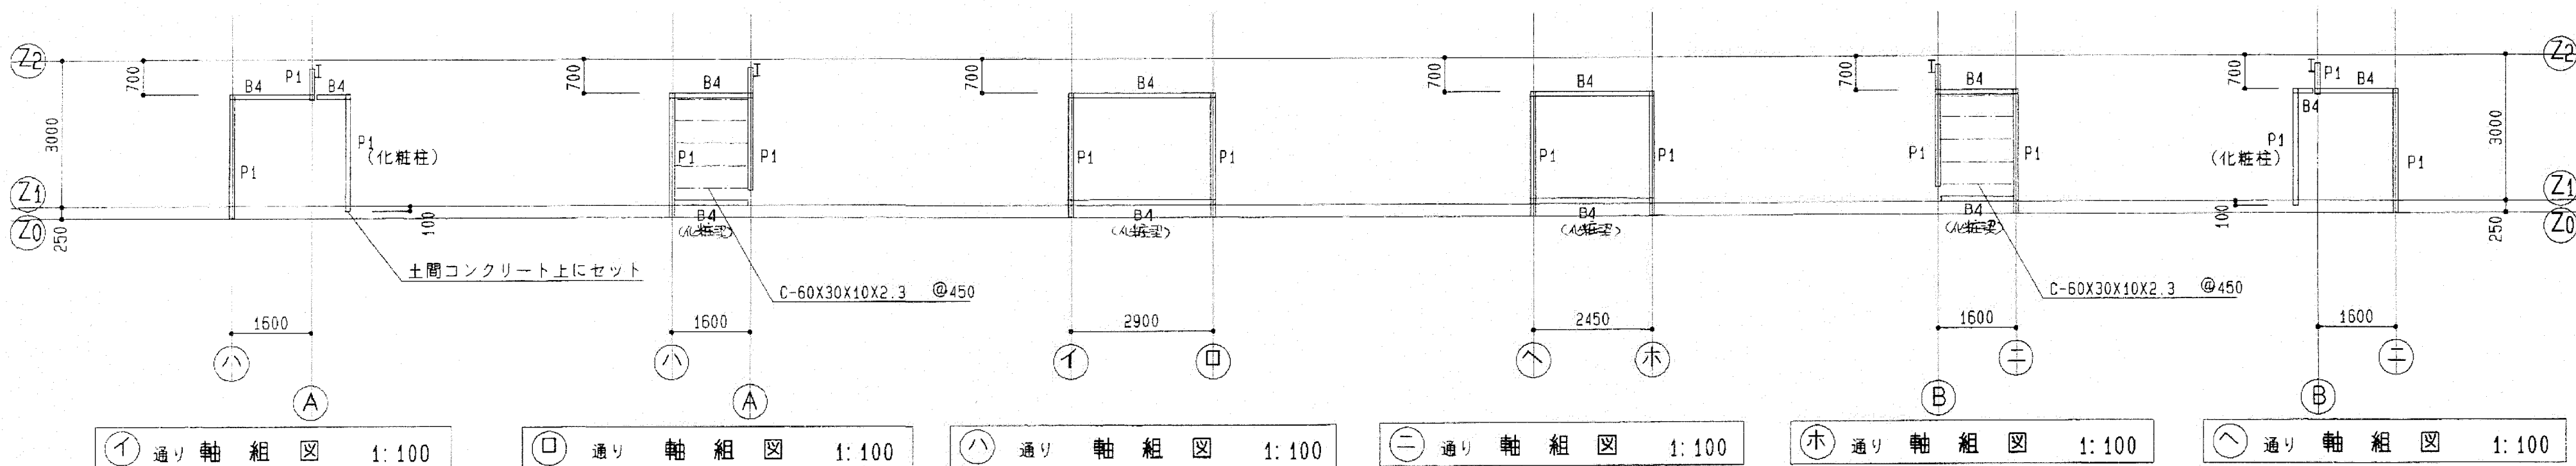

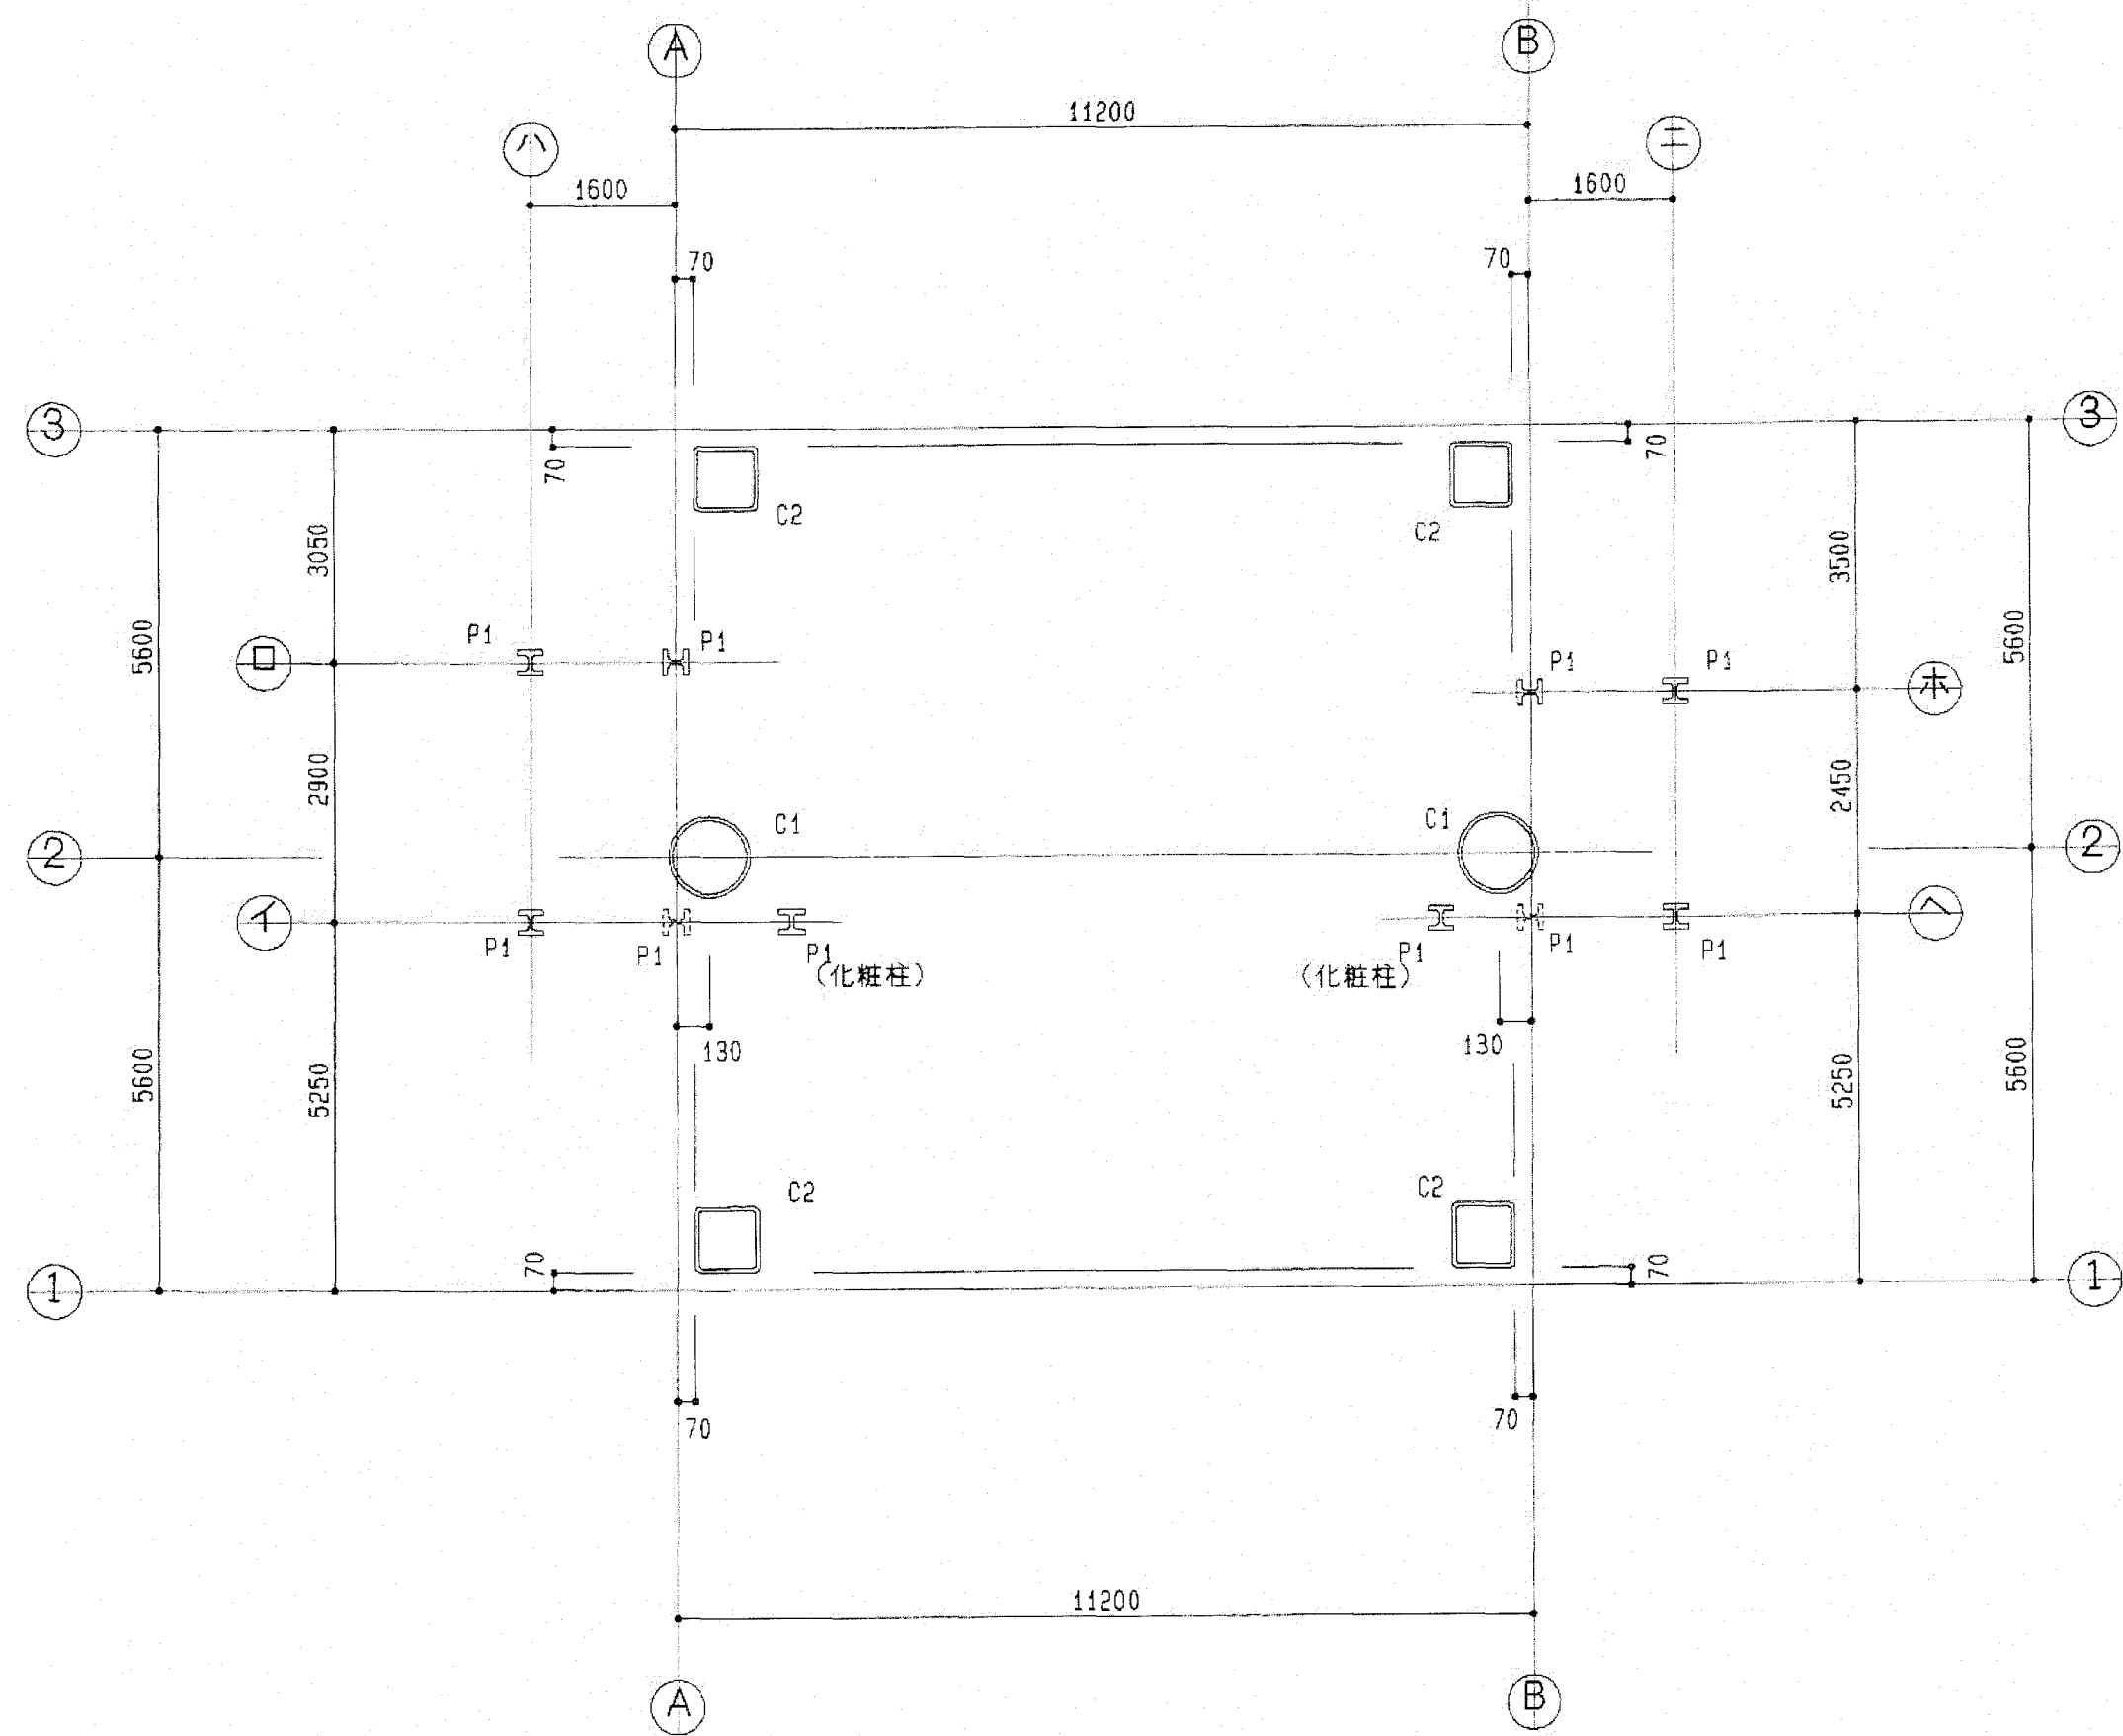

柱 伏 図 1:100

大梁 JOINT リスト 1:30


材名	G1	G2	G3	G4
断面	II - 350 × 175 × 7 × 11 285 40 85 40 2L-285×165×9 2L-285×100×9 HTD 8-M20 165 350	II - 346 × 174 × 9 × 9 285 40 85 40 2L-285×165×9 2L-285×100×9 HTD 8-M20 165 346	II - 250 × 125 × 6 × 9 285 40 85 40 2L-285×115×9 2L-285×54×9 HTD 8-M16 165 250	II - 200 × 100 × 5.5 × 8 285 40 85 40 2L-285×100×9 2L-165×140×6 HTD 8-M16 HTD 4-M16 165 200

小 型 JOINT リスト 130

材名	(B1) H - 250 x 149 x 5.5 x 8	(B2) H - 250 x 125 x 6 x 9	(B3) H - 200 x 100 x 5.5 x 8	(b) □ - 100 x 100 x 3.2
断面	HTD 3-M20 H-6	HTD 2-M20 H-6	HTD 2-M16 H-6	C1-125x125x6x9 中ボルト 2-13φ H-6

鉄骨部材リスト


材 名	部 材 リ ス ト	材 名	部 材 リ ス ト	材 名	部 材 リ ス ト
C1	○ - 318.5 X 10.3	G1	H - 350 X 175 X 7 X 11	B1	H - 298 X 149 X 5.5 X 8
C2	□ - 250 X 250 X 9	G2	H - 346 X 174 X 6 X 9	B2	H - 250 X 125 X 6 X 9
P1	H - 100 X 100 X 6 X 8	G3	H - 250 X 125 X 6 X 9	B3	H - 200 X 100 X 5.5 X 8
P2	□ - 100 X 100 X 4.5	G4	H - 200 X 100 X 5.5 X 8	CB1, B4	H - 100 X 100 X 6 X 8
				b	□ - 100 X 100 X 3.2

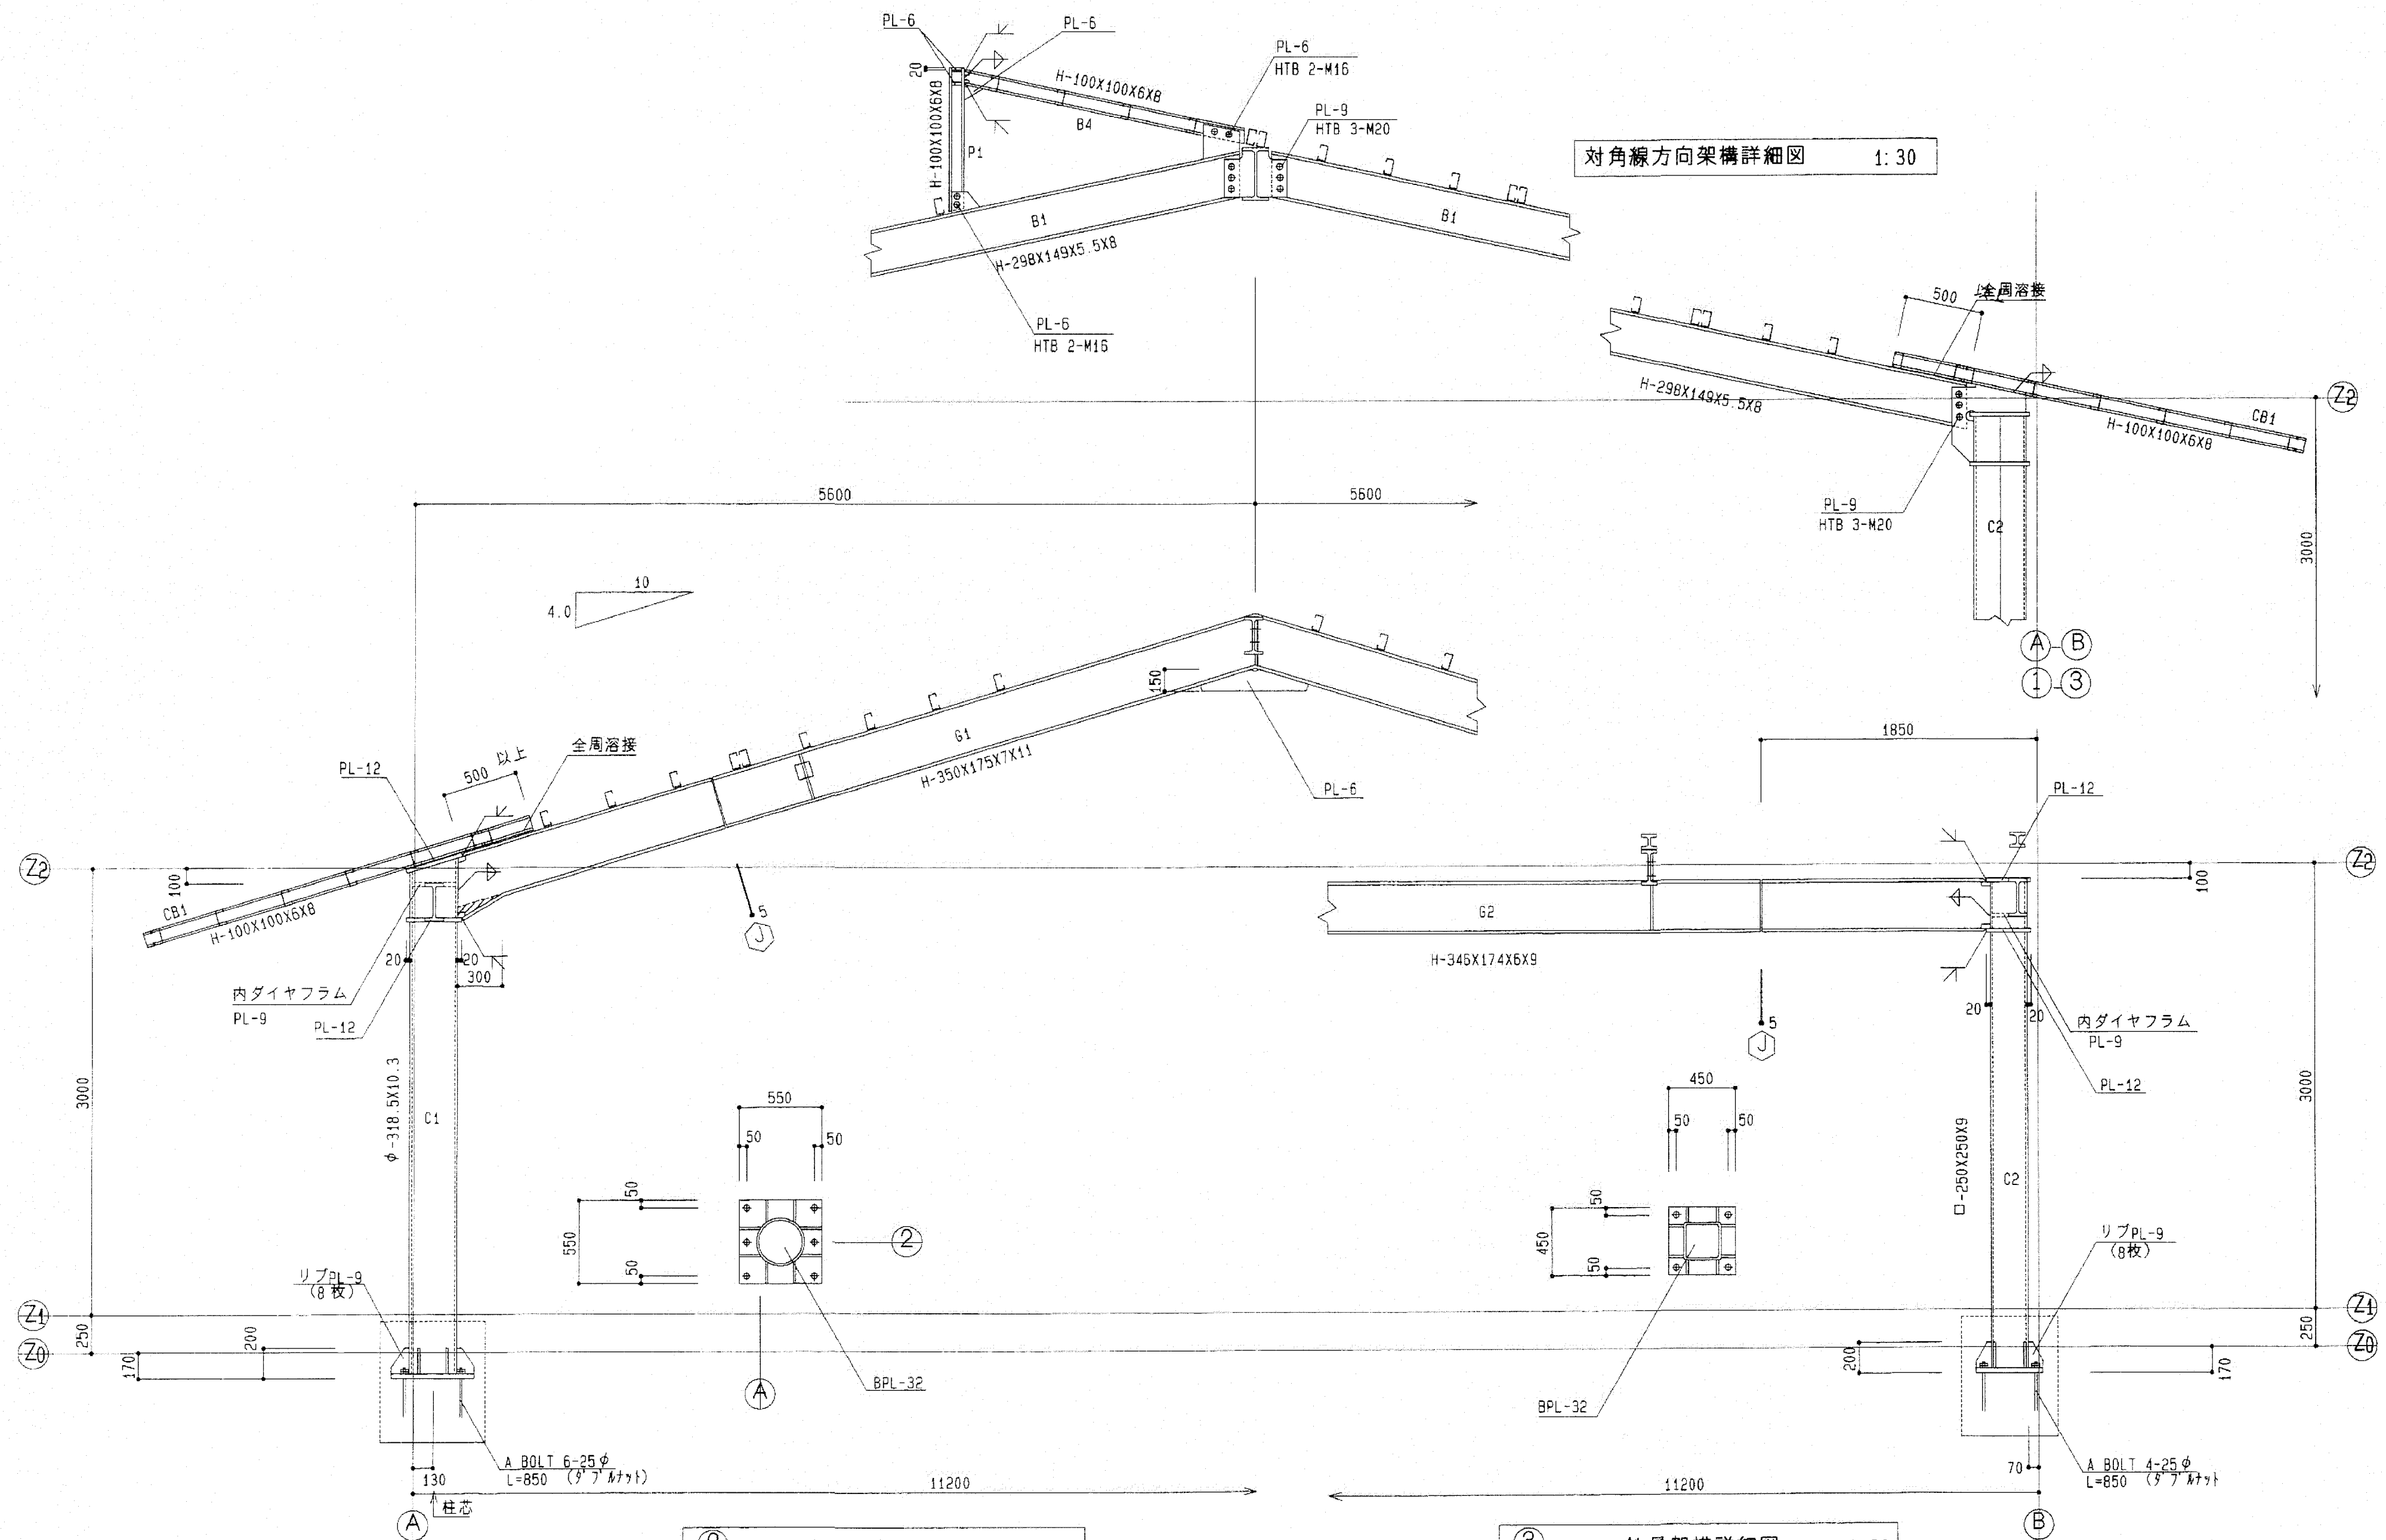


対角線方向架構詳細図 1: 30

② 通り 鉄骨架構詳細図 1: 30

③ 通り 鉄骨架構詳細図 1: 30

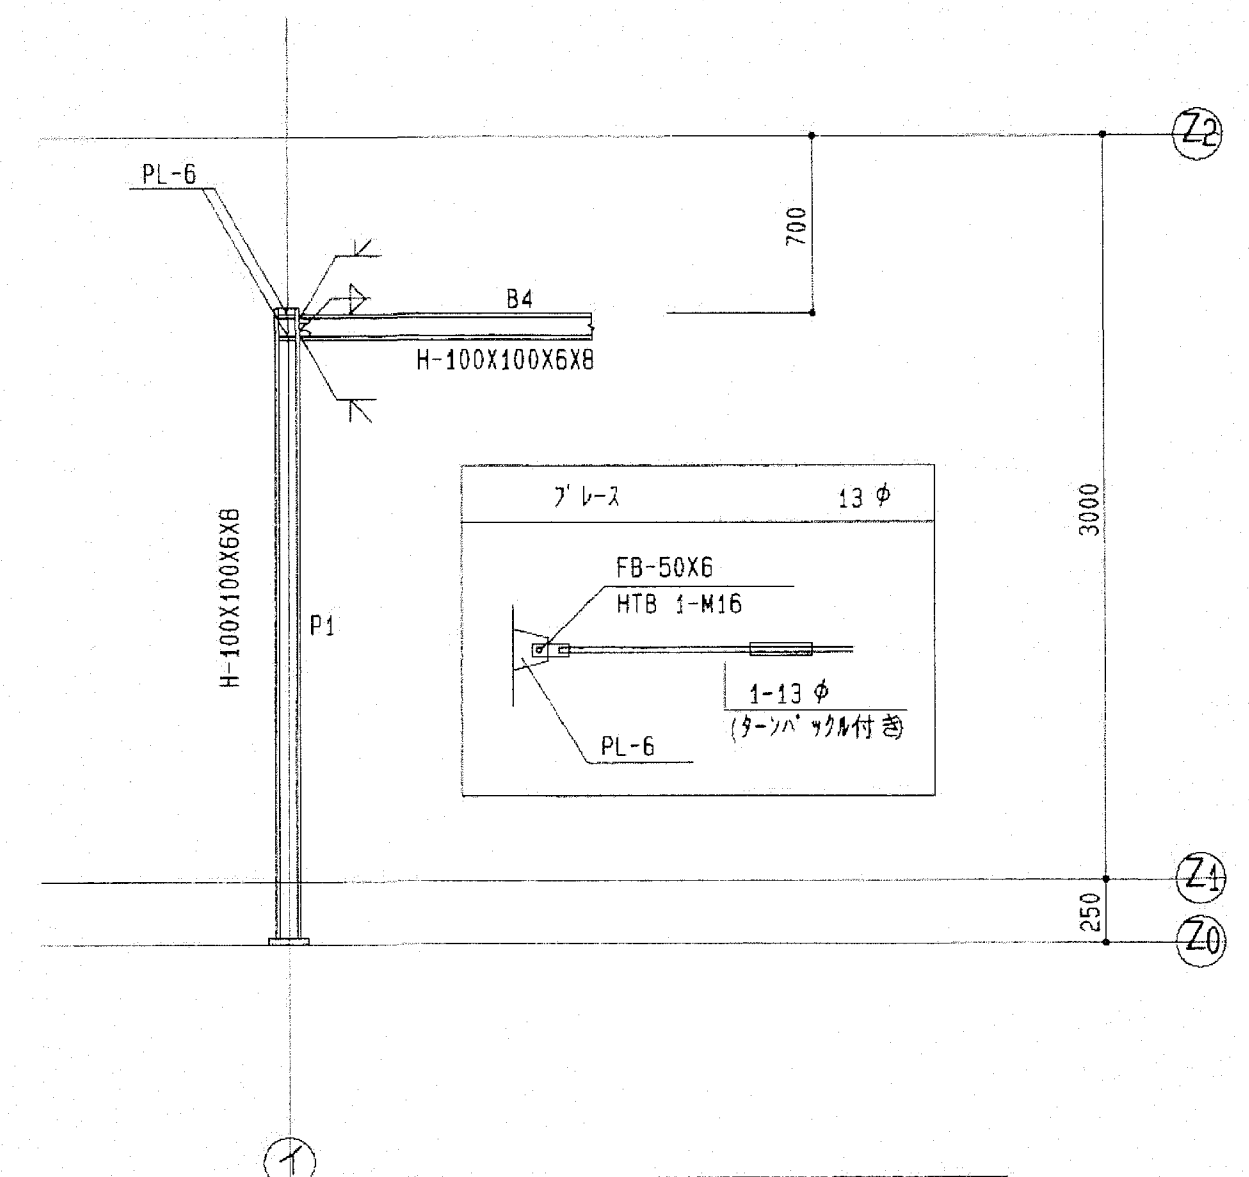

八
 通り
 鉄骨架構詳細図
 1:30

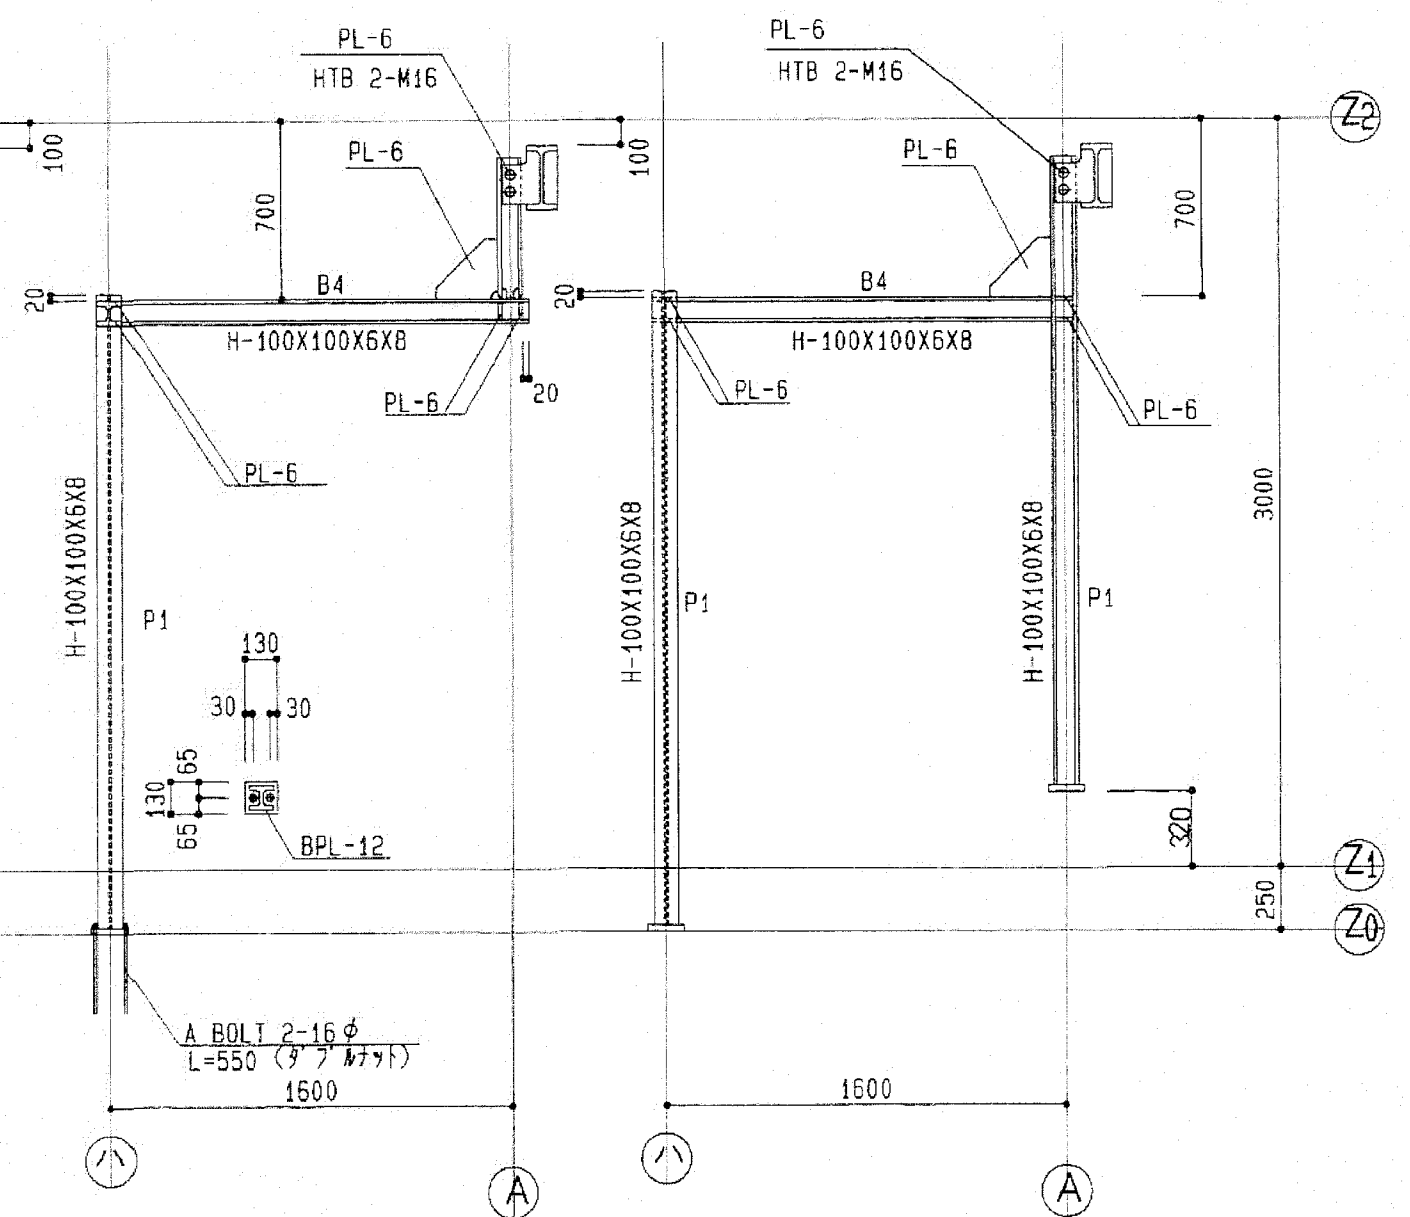



☐ 通り
 鉄骨架構詳細図
 1:30


ARTICLE	※A2→A3 (71%縮小)	担当	係長	課長補佐	課長	PROJECT	福寿園集会所等解体工事	DATE		A L 建築設計事務所株式会社 Architect Laboratory design office Co., Ltd. 高知市介良乙3729番地24 Tel:090-9775-5294/Fax:088-881-1676 一級建築士事務所 高知県知事許可 第1278号 管理建築士 一級建築士(大田)第327025号 辻本 一英	DRAW	PAGE NO.
						SUBJECT	鉄骨架構詳細図 (2)	SCALE	1/N		B — 07	

凡例

●	大型スイッチ	1P15A	樹脂プレート(74t)
●3	大型スイッチ	3P15A	
●L	大型スイッチ	1P4A 2線式ハット(ハットファン及天井扇用は0.5A) 樹脂プレート(74t)	
⊙	大角通用コンセント	2P15AX1	樹脂プレート(74t)
⊙2	大角通用コンセント	2P15AX2	樹脂プレート(74t)
⊙ET	大角通用コンセント	2P15AX1+ET	樹脂プレート(74t)
⊙2ET	大角通用コンセント	2P15AX2+ET	樹脂プレート(74t)
⊙E20A	接地埋込コンセント	2P20A	新金属プレート
⊙WPET	防水型コンセント	2P15AX1+ET	
⊙	天井換気扇(機械設備工事)		
⊙	給気ガラリ(機械設備工事)		
⊙	電話受口 壁付モジュラック 6極4心 新金属プレート		
⊙	弱電端子盤 電話10Pr 放送,NCインターホン10Pr 火報10Pr テレビ増幅器U-V25db		
	テレビブース電源用コンセント2P15AX1露出型		
⊙	天井埋込型スピーカー 金属ハッチング 3W		
⊙1W	スピーカー 1W		
⊙2W	スピーカー 2W		
⊙	テレビ受口 BS-UV 75-75-75 新金属プレート		
⊙R	テレビ受口 BS-UV 75-75-R 新金属プレート		
⊙	ナスコインターホン機 トイレ呼出用	但し本工事においては機器別途としカバープレートまでとする	
⊙	ナスコインターホン機 廊下灯 角形	同上	
⊙	ナスコインターホン機 復旧押釦	同上	
⊙	火報煙いっ式感知器 露出型 2種		
⊙	火報差動式ｽﾏｰﾄ型感知器 露出型 2種		
⊙	火報定温式ｽﾏｰﾄ型感知器 露出型 特種		
⊙	総合盤 P型1級 埋込型		

※特記なき機器・配線は全て【撤去】とする。

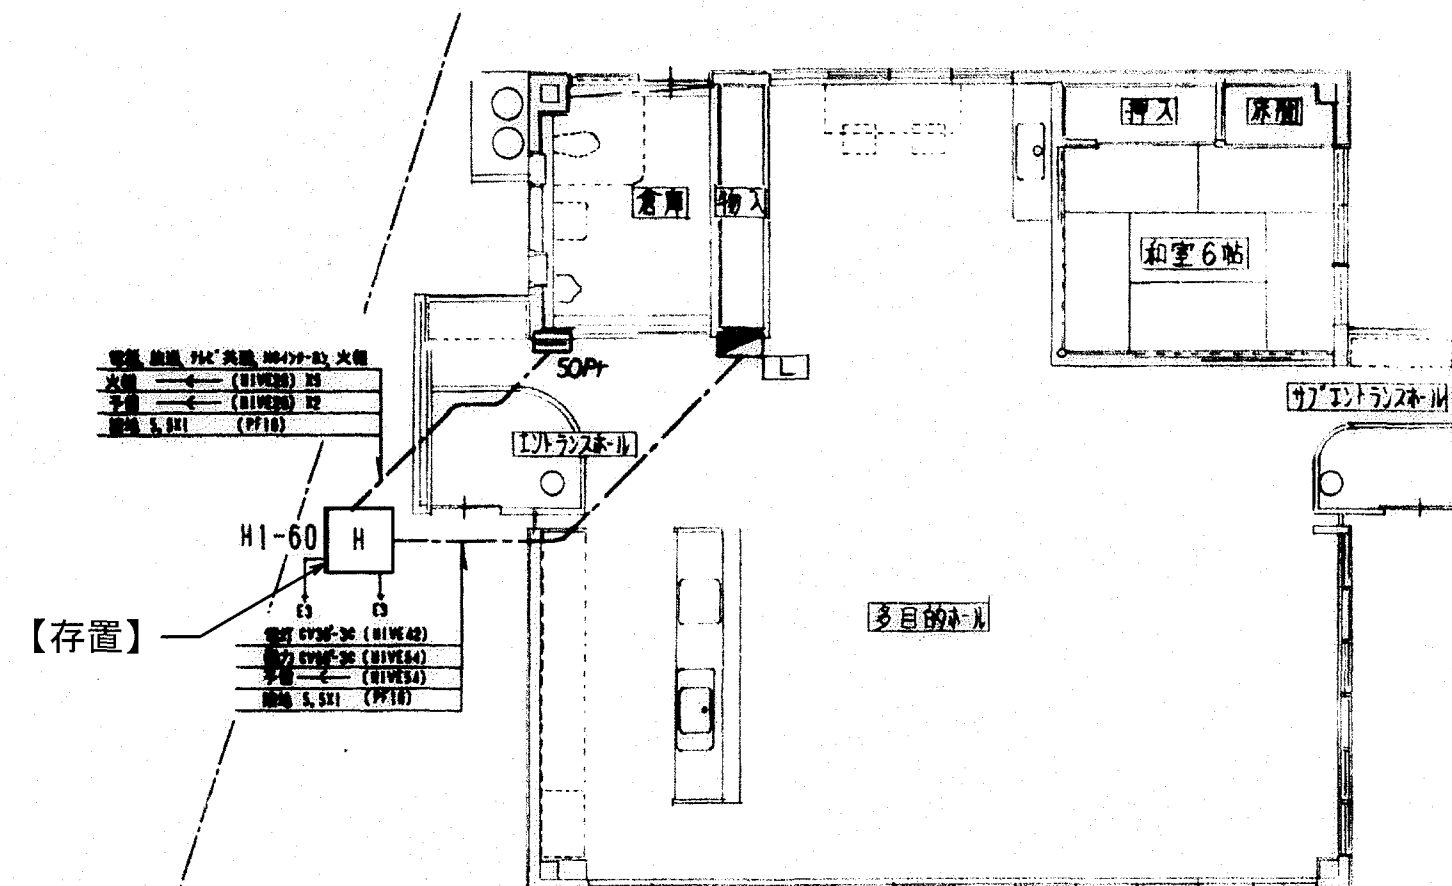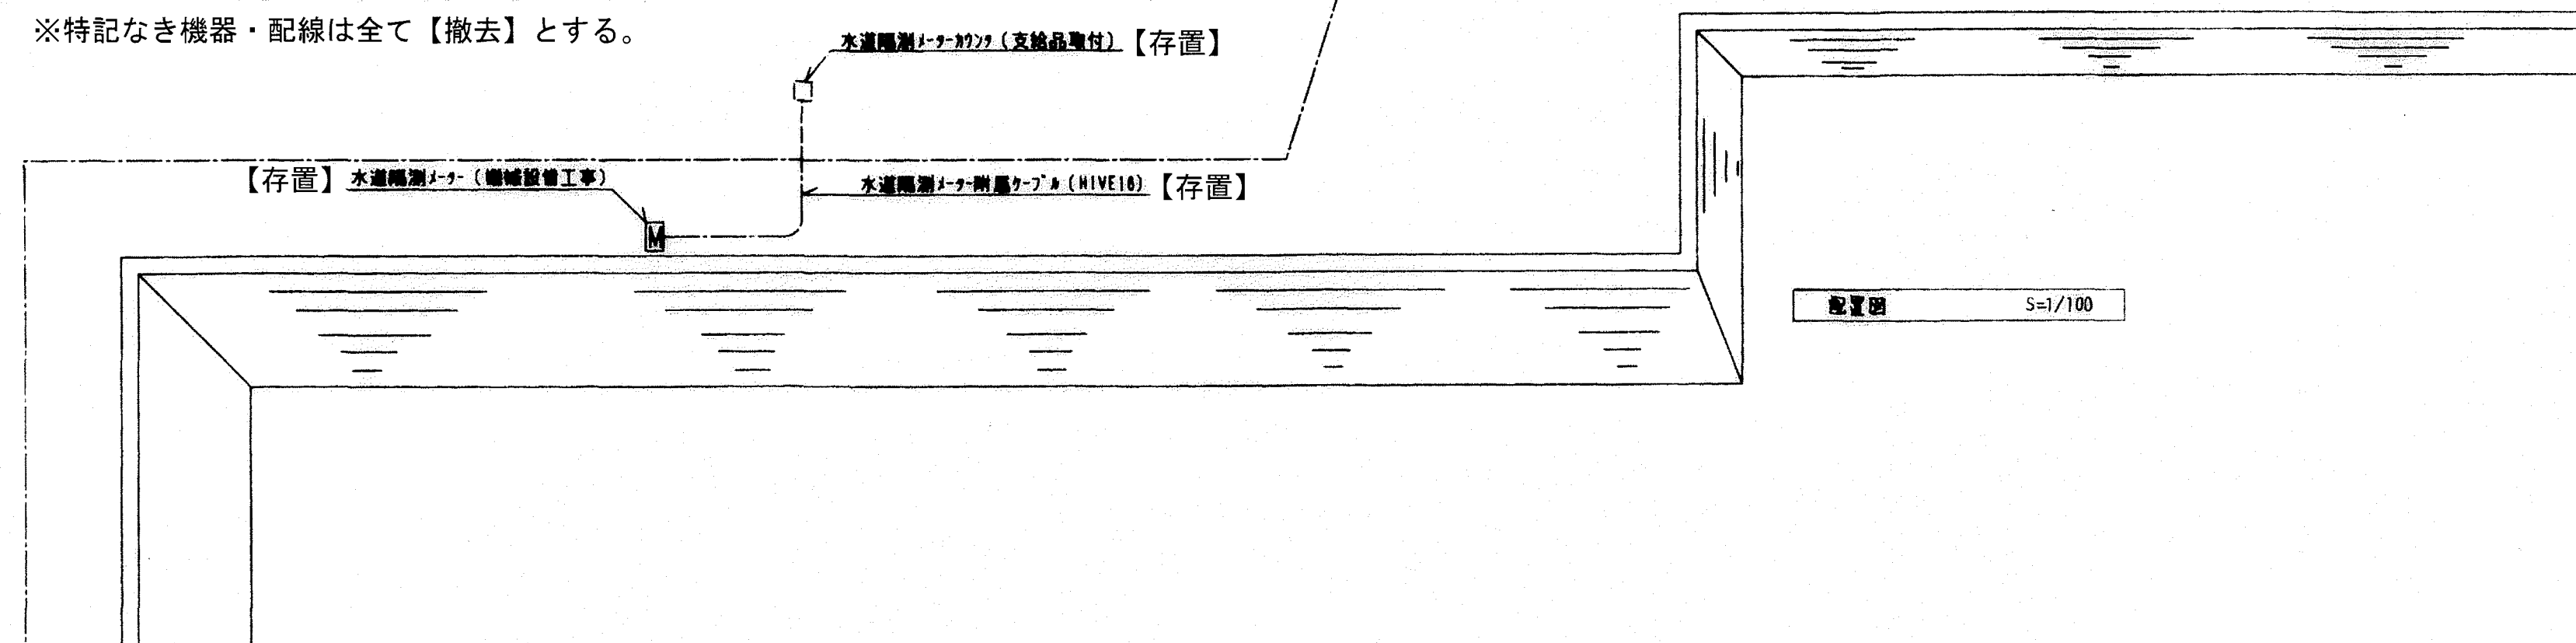


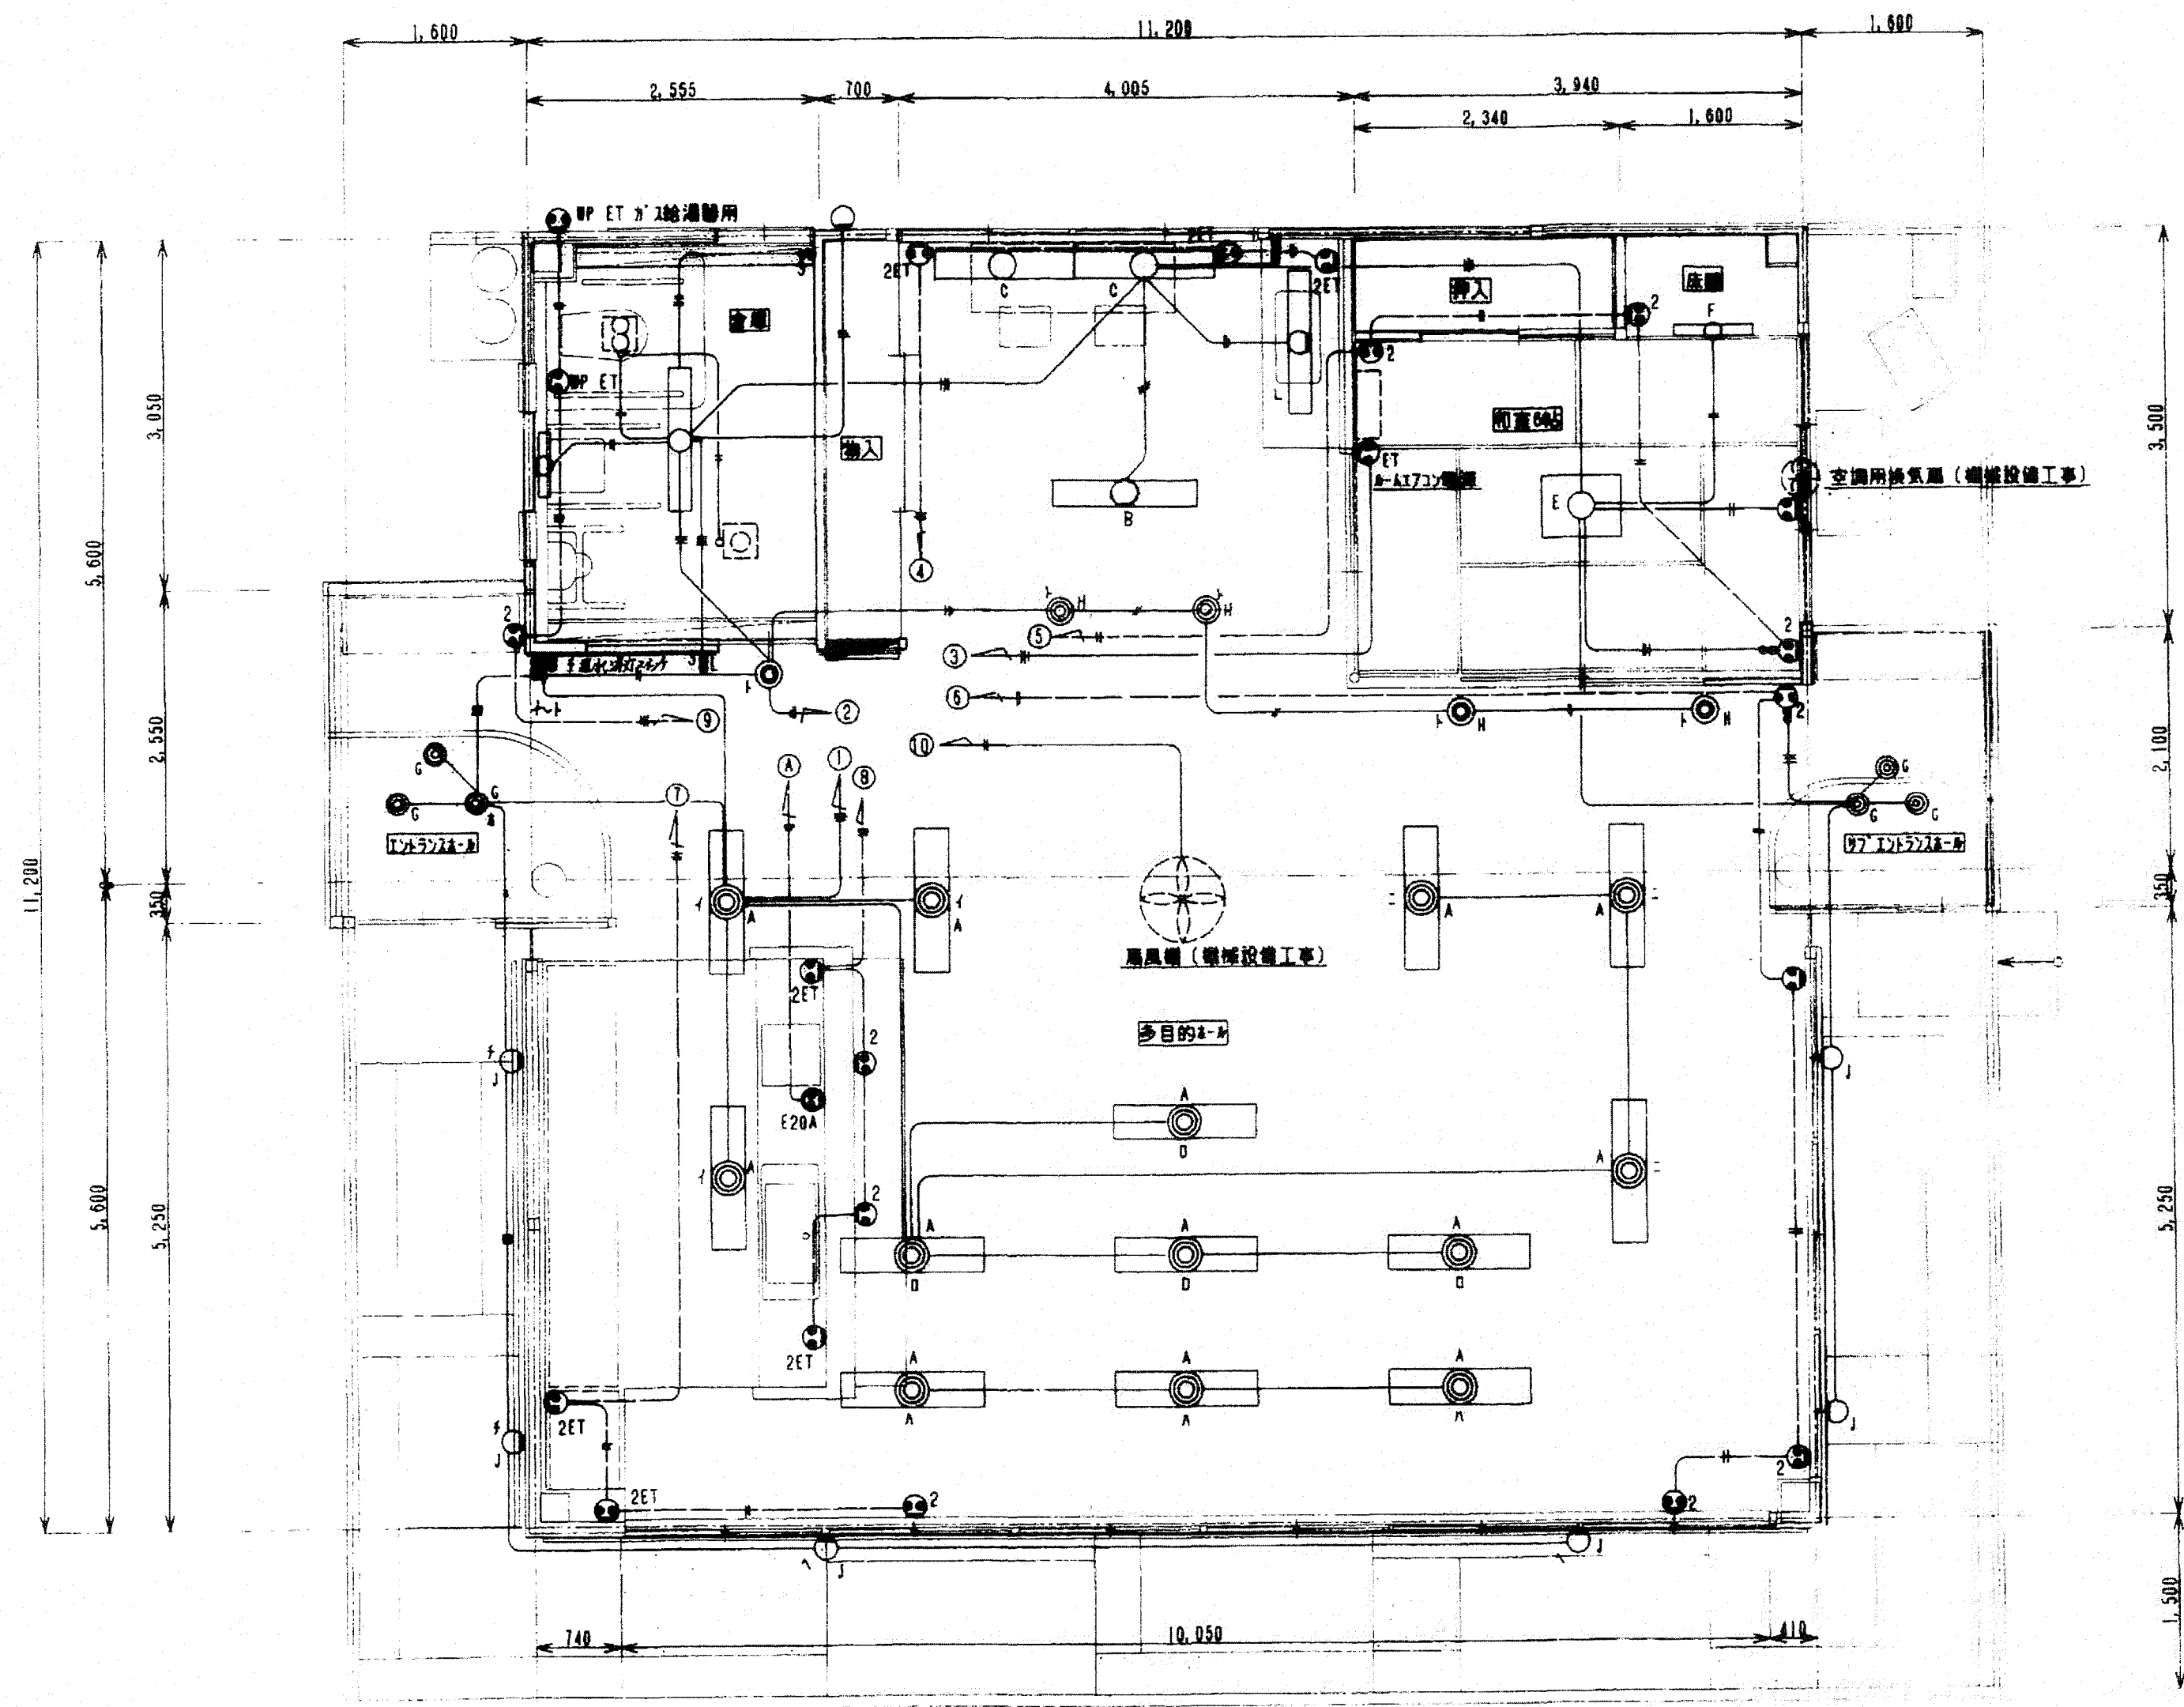

平面図 S=1/50

電灯設備	——	VVF1.6-2C 30A 電配線
	——	VVF1.6-3C 30A 電配線
	——	VVF2.0-3C 30A 電配線
コンセント設備	——	VVF2.0-2C 30A 電配線
	——	VVF2.0-3C 30A 電配線
	——	IV2.0X2 (PF16)
	——	IV2.0X3 (PF16)
壁内ケーブル配線箇所はPF管にて保護		
※電気工事用ケーブル 標準型 NK-2220A 松下電線工業		

※特記なき機器・配線は全て【撤去】とする。

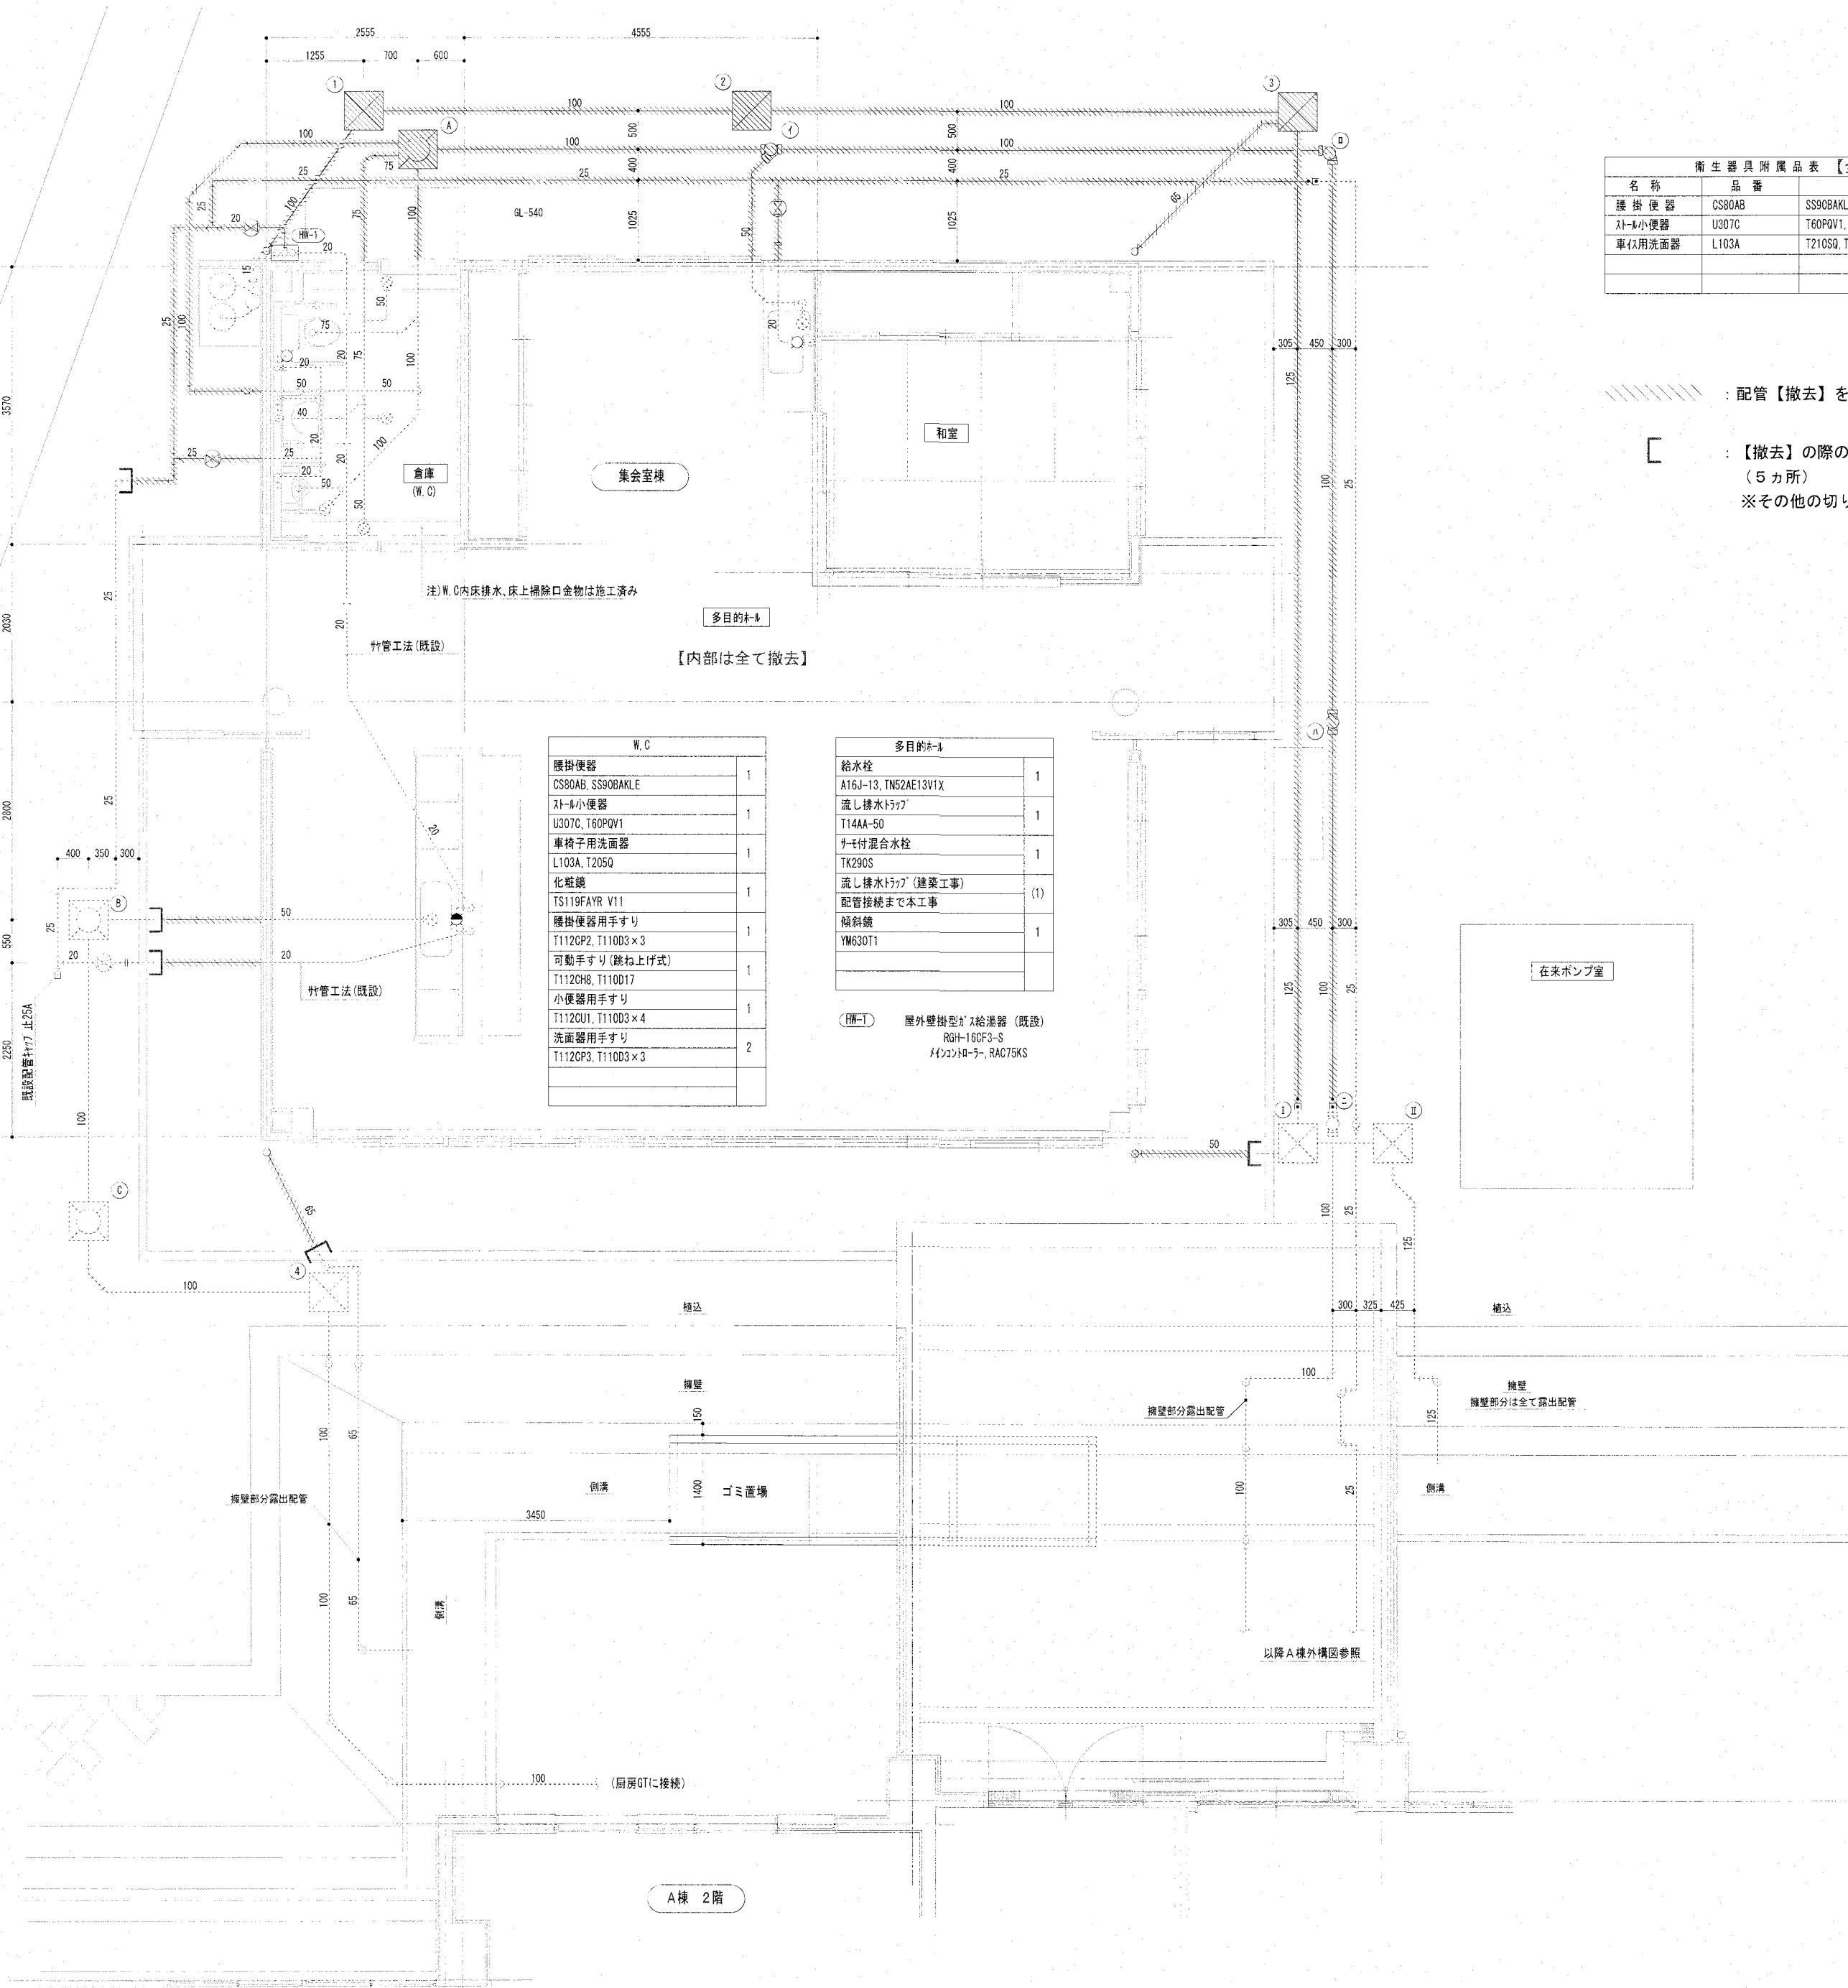

衛生器具附属品表【全て撤去】		
名称	品番	仕様（附属品明細）
壁掛便器	CS80AB	SS90BAXLE, TS90FAU, TCF109, YH60M
トイレ小便器	U307C	T60PQV1, T62-16, T64FWN
車椅子用洗面器	L103A	T210SQ, TL340CRU, TF103S, TL220DAY

既設排水機材				
雨水機材				
番号	寸法	管底基準GL-	蓋	備考
1	350×350	- 470	MHBB-S-350	市販コナート機
2	350×350	- 500	MHBB-S-350	市販コナート機
3	350×350	- 550	MHBB-S-350	市販コナート機
4	450×450	- 510	MHBB-S-450	【既存のまま】

汚水機材				
番号	寸法	管底基準GL-	蓋	備考
A	300×300	- 540	CMHL-ZN-300	既成パイプの設置
B	300×300	- 450	CMHL-ZN-300	【既存のまま】
C	300×300	- 480	CMHL-ZN-300	【既存のまま】


- \\\\\\\\\\\\\\\\ : 配管【撤去】を示す
- : 【撤去】の際の端部処理（キャップ止め）を示す（5カ所）
- ※その他の切り難し及びキャップ止めは、別工事とする。

新設排水機材							
新設汚水、排水機材（塩化ビニル製パイプ機）							
記号	寸法			蓋	基準GLよりの深さ	特殊継手	備考
	管径	機径	パイプ				
I	100	150	45° Y	防護ネット 150A	GL- 575		
II	100	200	90° LL	防護ネット 200A	- 880		
III	100	200	ST	"	- 950		
IV	100	200	ST	みかげ 200A	- 1010		【既存のまま】
V	100	200	ST	みかげ 200A	- 710		【既存のまま】

注) 防護ネットは、受検、止水キャップ付、耐荷重6Tとする。

雨水機材			
番号	寸法	管底基準GL-	備考
I	450×450	- 820	CB-S-450
II	450×450	- 830	CB-S-450
			【既存のまま】
			【既存のまま】


上部、コナートφ100+砕石φ100、下部、コナートφ50+砕石φ100

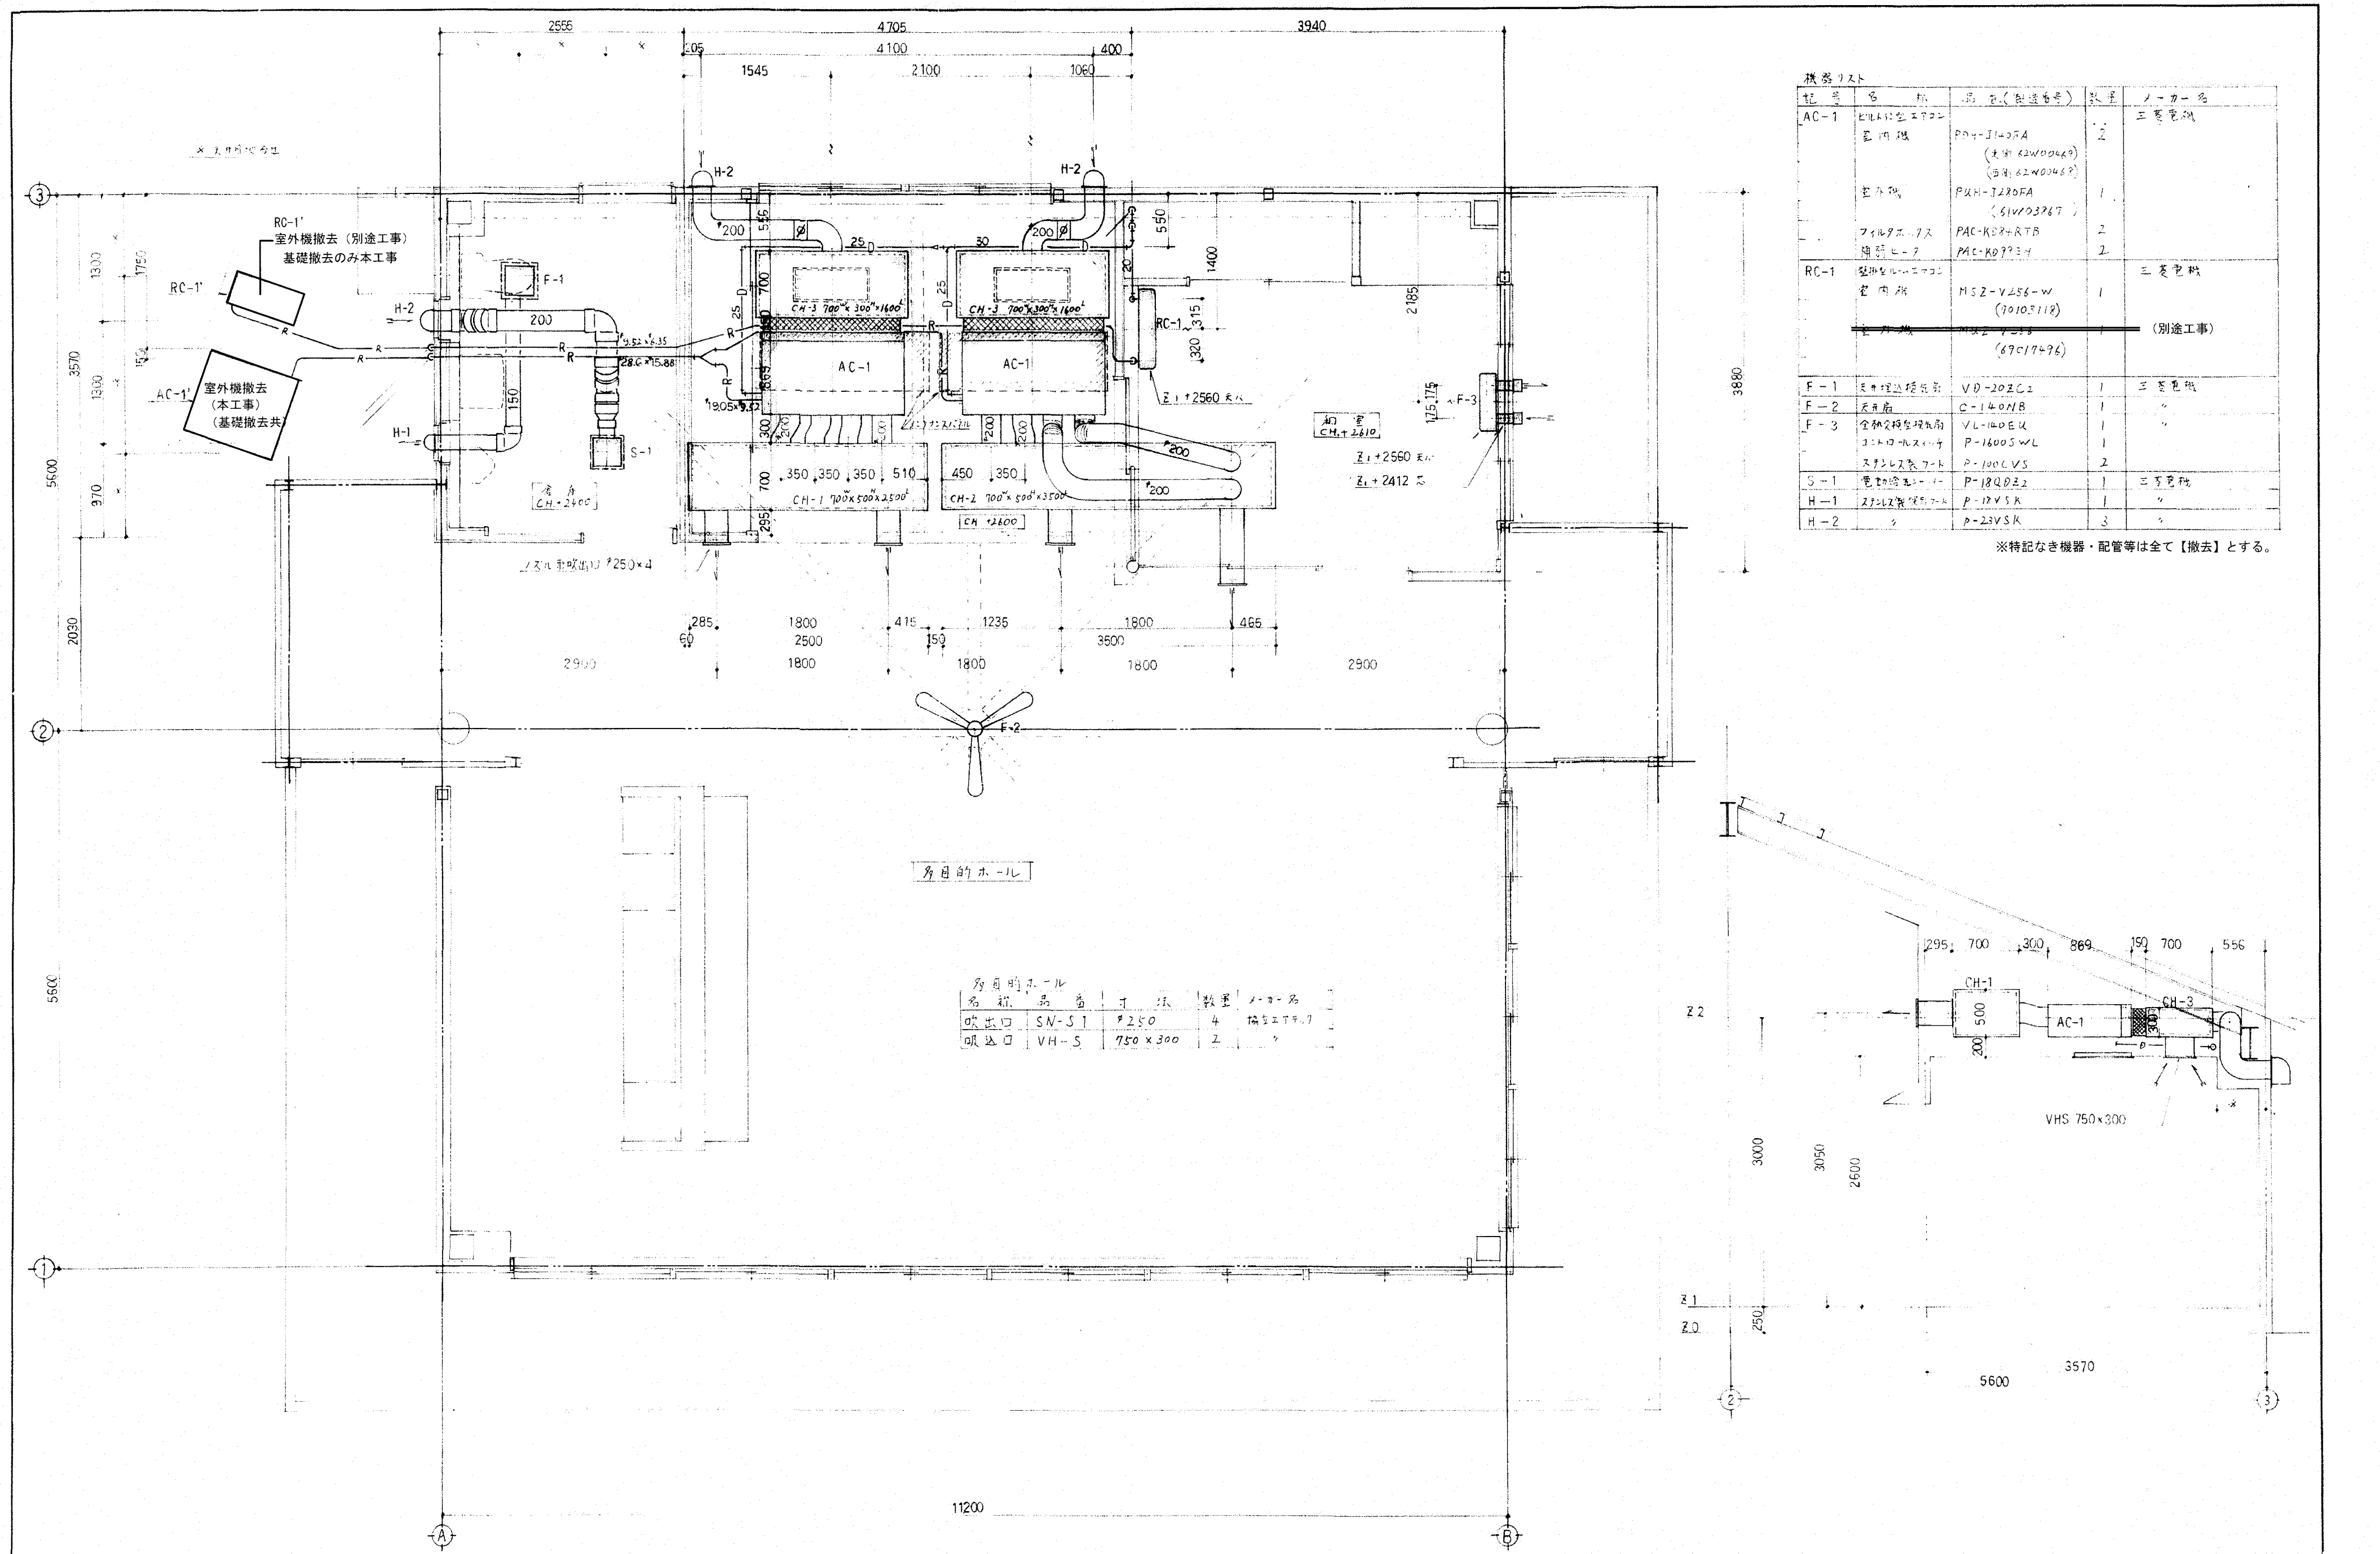

機器リスト				
記号	名称	品名(製造番号)	数量	メーカー名
AC-1	ビルトインエアコン	PAH-J120FA	2	三菱電機
	室内機	(実効42W00460)		
	室外機	PAH-J120FA	1	
		(実効62W00460)		
	フィルタホース	PAC-K08+RTB	2	
	煙道ホース	MC-K07934	2	
RC-1	壁掛けエアコン	MSZ-V256-W	1	三菱電機
	室内機	(70103112)		
	室外機	MSZ-V256-W		(別途工事)
		(67C17496)		
F-1	天井埋込型風扇	VD-20ZC2	1	三菱電機
F-2	天井扇	C-140NB	1	"
F-3	全熱交換型換気扇	VL-140EU	1	"
	コントロールボックス	P-16005WL	1	"
	スランレスファクト	P-100CVS	2	"
S-1	電動給油モーター	P-18QDZ2	1	三菱電機
H-1	スランレスファクト	P-12VSK	1	"
H-2	ス	P-23VSK	3	"

※特記なき機器・配管等は全て【撤去】とする。

多目的ホール				
名称	品名	寸法	数量	メーカー名
吹出口	SN-S1	φ250	4	橋本エレクト
吸込口	VH-S	750×300	2	"

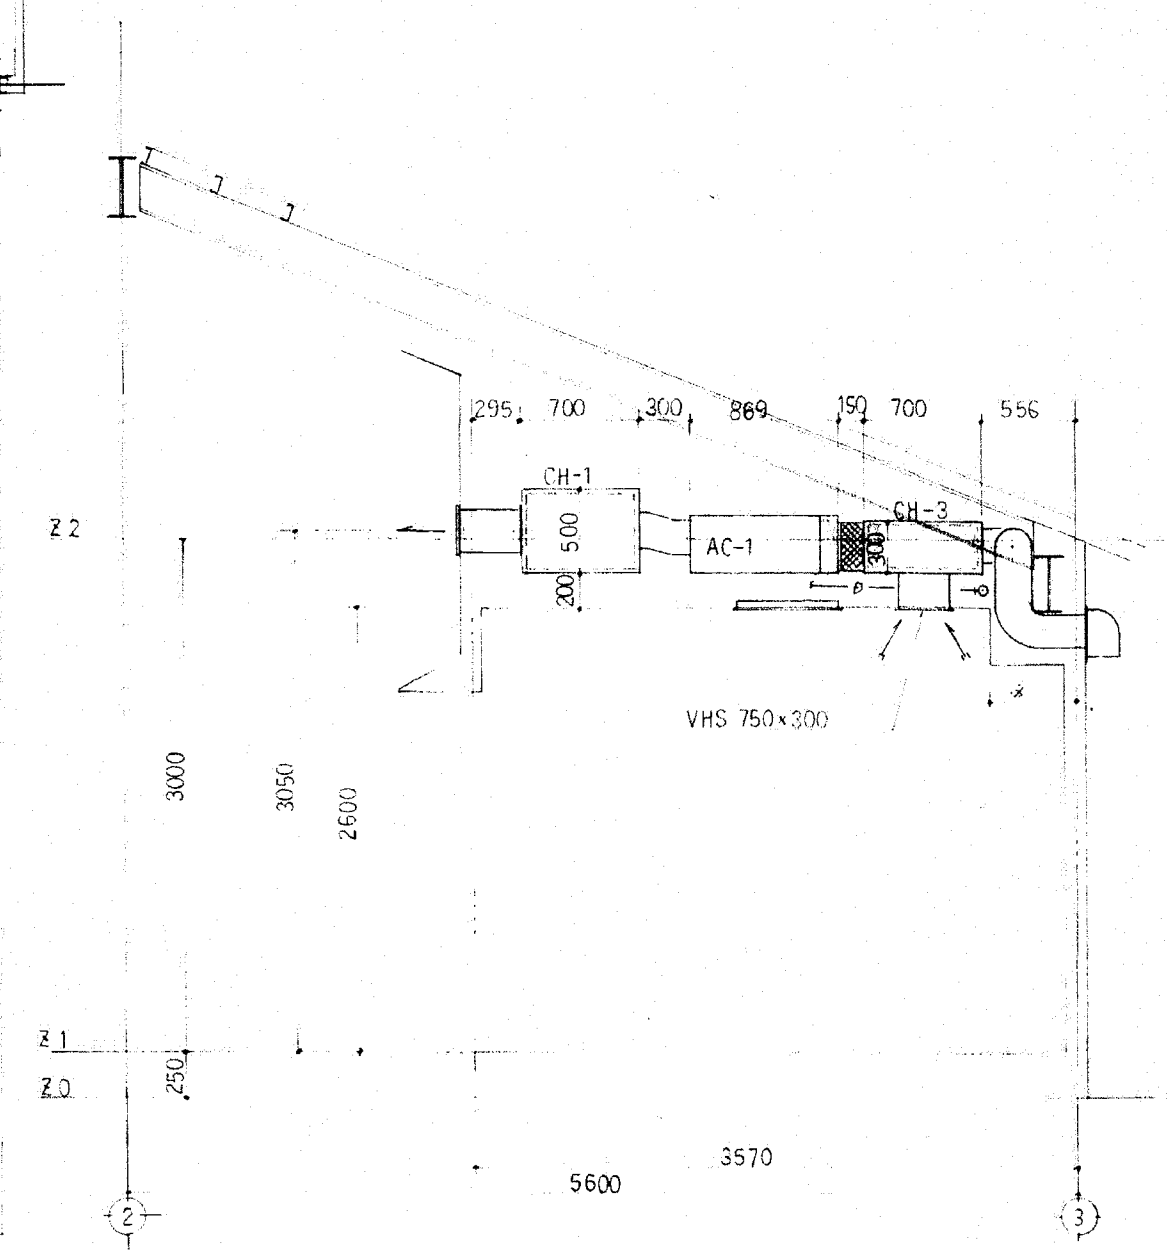

* 50/60Hz				冷 房		暖 房	
能 力		kW		25.0/28.0		28.0/31.5	
空 気	室内吸込空気温度			27℃DB, 19℃WB		20℃DB	
条 件	外気条件			35℃DB		7℃DB, 6℃WB	
低温能力 (外気2℃DB, 1℃WB)	kW					20.4/23.0	
電 源		三相 200V 50/60Hz					
	接続室内ユニット	P F H接続時	P E H接続時	P C H接続時	P F H接続時	P E H接続時	P C H接続時
電	定格消費電力	kW	10.00/12.04	10.41/12.58	10.24/12.44	9.23/10.86	9.24/11.34
気	低圧消費電力	kW				7.75/9.12	7.76/9.53
特	運転電流	A	33.9/38.6	35.4/40.0	34.7/39.9	31.0/34.5	31.4/36.0
性	効率	%	85/90	85/91	85/90	86/91	85/91
	運転電流	A				159/139	
送	形式×個数	プロペラファン×1					
風	風量	m ³ /min	185				
機	電動機出力	kW	0.35				
圧	形式	全密閉形					
縮	電動機出力	kW	7.5				
機	クランクシフト	kW	0.06				
	法定冷凍トン	4.11/4.82					
冷媒/冷凍機油	R22/SUNISO 3GSD						
外 装	鋼板ポリエステル粉体塗装 マンセル 5Y 8/1						
外形寸法 (H×W×D)	mm		1715×990×840				
熱交換器形式	クロスフィンチューブ						
高圧保護	圧力開閉器 (2.94MPa)						
圧縮機/送風機	過電流保護、過昇保護/温度開閉器						
冷媒配管サイズ 液/ガス	mm		φ15.88フレア/φ28.58フランジ				
運転音	dB(A)		57				
質量	kg		240				
機 外 装 配 線	最小電源太さ	14mm ²		配線要領は内線規定によります			
	配線用遮断器	60A		室内ユニットは電気ヒータなしの場合			
	アース線	5.5mm ² 以上					
内外接続線	2.0mm ² (50m以内)						
使用温度範囲	室内	15~24℃WB		15~27℃DB (天井機種は32℃DB)			
	室外	-5~43℃DB		-12~15.5℃WB			
別売部品	圧力計、防雪フード、後配管キット、集中排水キット、進相コンデンサ						
付属品	冷媒接続管、電線管取付板、前パネル取付板						
特記事項、標準外仕様等	耐塩害仕様						
注 意 事 項	1. 冷暖房能力はJIS B 8616条件、冷媒配管相当長5mで運転した場合の最大能力です。 2. 実際の能力特性は内・外ユニットの組合せにより変わりますので、技術資料をご覧ください。 3. 運転音はJIS B 8616条件による。(騒音計Aスケール値)						

担当	係長	課長補佐	課長

A L 建築設計事務所株式会社
Architect Laboratory design office Co., Ltd.
高知市介良乙3729番地24
Tel:090-9775-5294/Fax:098-981-1676
一級建築士事務所 高知県知事許可 第1278号
管理建築士 一級建築士(大住) 第327025号 辻本 一英

DRAW	PAGE NO.
	M — 03

