
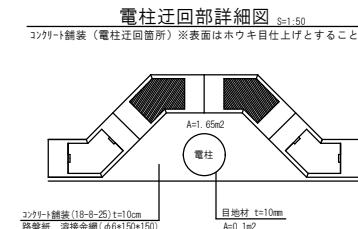
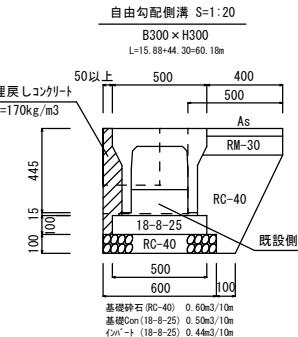
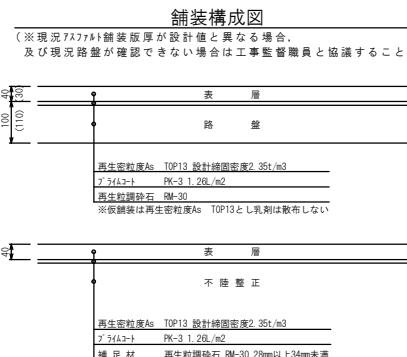


標準断面図 S=1:50

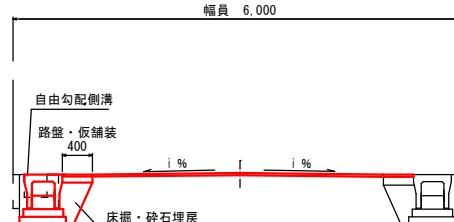

数量総括表

土工

種別	単位	数量	数量
床掘り	土砂	V= 20.46	2.90= 23.36
埋戻し	RC-40	V= 9.03+1.93= 10.96	
再生砂石	RC-40	V= 10.96+1.2= 13.15	
土砂等運搬	土砂	V= 23.36	同上
処分料	土砂		
舗装版切断	As	L= 60.18+4.83= 65.01	
舗装版破砕積込	As	A= 30.09+4.35+33.47= 372.91	
敷運搬	As	V= (338.47-24.07-1.93)*0.04+(24.07+1.93)*0.03= 13.28	同上
側溝清掃車運搬	As	V= 0.023*0.04*6.01= 0.06	
処分料	かき-汚泥	V= 0.06*1.4= 0.08	
構造物とりこわし	無筋Con	V= 6.62*0.45= 7.07	
設運搬	Con	同上	
処分料	Con	同上	
排水構造物工			
自由勾配側溝	標準 B300×H300+L=2000	L= 60.18	
鋼製蓋	1.0m	N= 15	
Con蓋	0.5m	N= 30	
コネクト	C=170kg/m ³	V= 2.41	
自由勾配側溝	45°	L= 4.83	
鋼製蓋	45°	N= 4	
Con蓋	45°	N= 2	
舗装工			
路盤	歩道部 t=11cm RM-30	A= 24.07+1.93= 26.00	
表層	仮舗装 t=3cm	同上	
不陸整正	補足材 28mm以上34mm未満	A= 338.47	
表層	本舗装 t=4cm	同上	
路盤	路盤 t=10cm RC-40	A= 1.65	
路盤板	溶接金網	同上	
	目地板	A= 0.1	
	コネクト	V= 1.7*0.10= 0.17	

数量表 1m当り (4.83m)

種別	単位	数量	数量
舗装版切断	m	1.00	4.83
舗装版破砕 (床掘部)	m ²	0.90	4.35
床掘	m ³	0.60	2.90
RC-40埋戻	m ³	0.40	1.93
自由勾配側溝据付	m	1.00	4.83
路盤 (t=11cm)・仮舗装	m ²	0.40	1.93
路盤 (t=10cm)・Con舗装	m ²	—	1.65
構造物取壊し (無筋)	m ³	0.11	0.45

← 0.11*4.12

数量表 1m当り (4.83m)


種別	単位	数量	数量
舗装版切断	m	1.00	4.83
舗装版破砕 (床掘部)	m ²	0.90	4.35
床掘	m ³	0.60	2.90
RC-40埋戻	m ³	0.40	1.93
自由勾配側溝据付	m	1.00	4.83
路盤 (t=10cm)・仮舗装	m ²	0.40	1.93
路盤 (t=10cm)・Con舗装	m ²	—	1.65
構造物取壊し (無筋)	m ³	0.11	0.45

← 0.11*4.12


※A2をA3に縮小しています。

工事名	長浜770号線道路改良工事				
種別	図示				
事業名		課長	課長補佐	係長	設計
令和8年度					
高知市都市建設部道路維持課					

縦断図 SV=1:20
SH=1:150

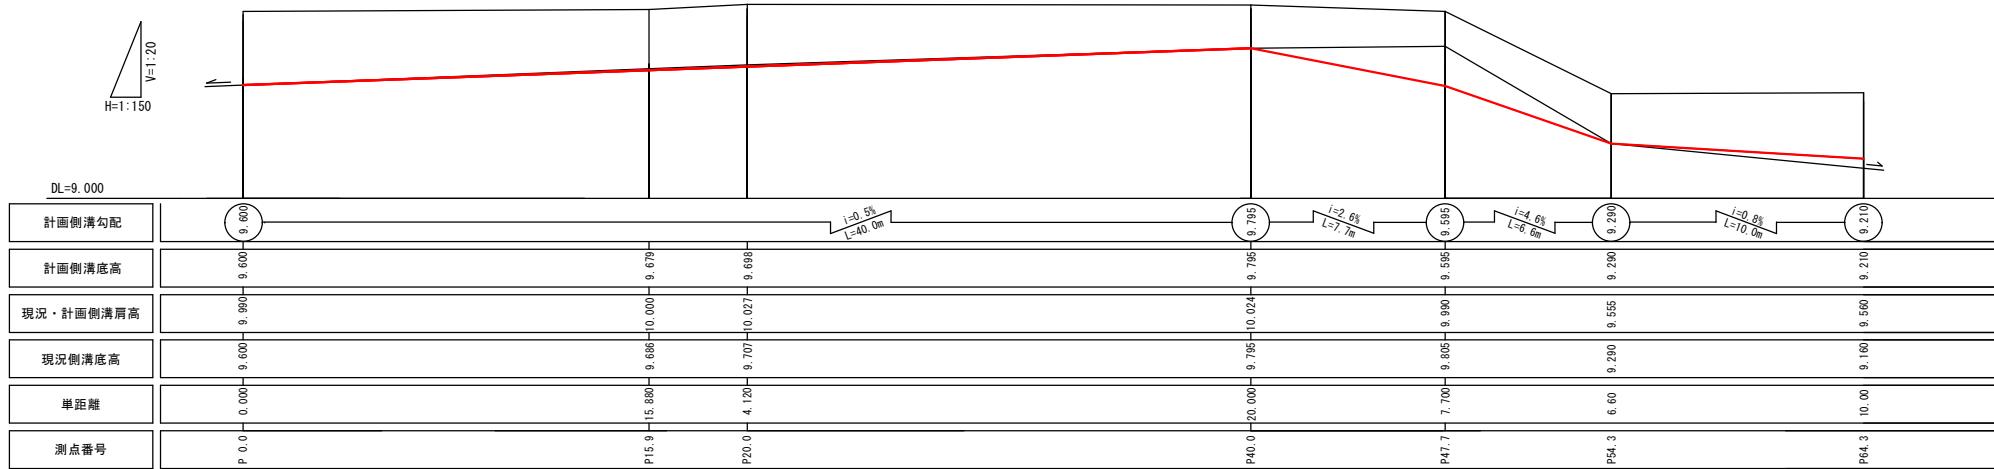

側溝展開図 SV=1:20
SH=1:150

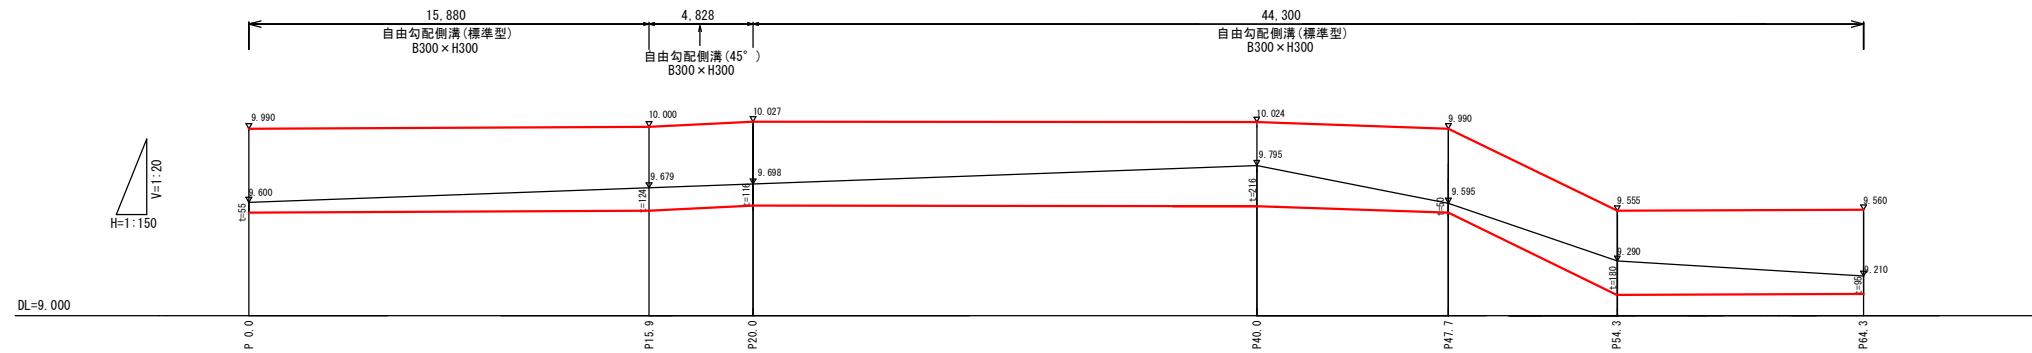

※A2をA3に縮小しています。

工事名	長浜770号線道路改良工事				
種別	図示				
事業名		課長	課長補佐	係長	設計
令和8年度					
高知市都市建設部道路維持課					