

平面図

S=1:250




舗装構成 S=1:Free

※現況アスファルト舗装版厚が設計値と異なる場合、及び現況路盤が確認できない場合は工事監督職員と協議すること。

標準断面図

S=1:50

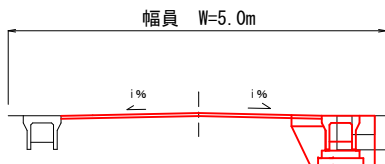

影響部

打換え部

構造図

材料図

構造図

材料図


40	表層	再生密粒度7327 TOP13 2.35t/m ³ (設計締固密度)
	アスファルト	PK3 1.26t/m ³ /m ²
100	上層路盤	再生粒度調整砕石 RM-30

40	表層工	再生密粒度7327 TOP13 2.35t/m ³ (設計締固密度)
	アスファルト	PK3 1.26t/m ³ /m ²
	不陸整正	再生粒度調整砕石 RM-30 補足材28mm以上34mm未満

工事名	旭街102号線道路改良工事				
種別	平面図外				1/4 枚
事業名		課長	課長補佐	係長	設計
令和8年度	R . .				
高知市都市建設部道路維持課					


構造図

S=1:20

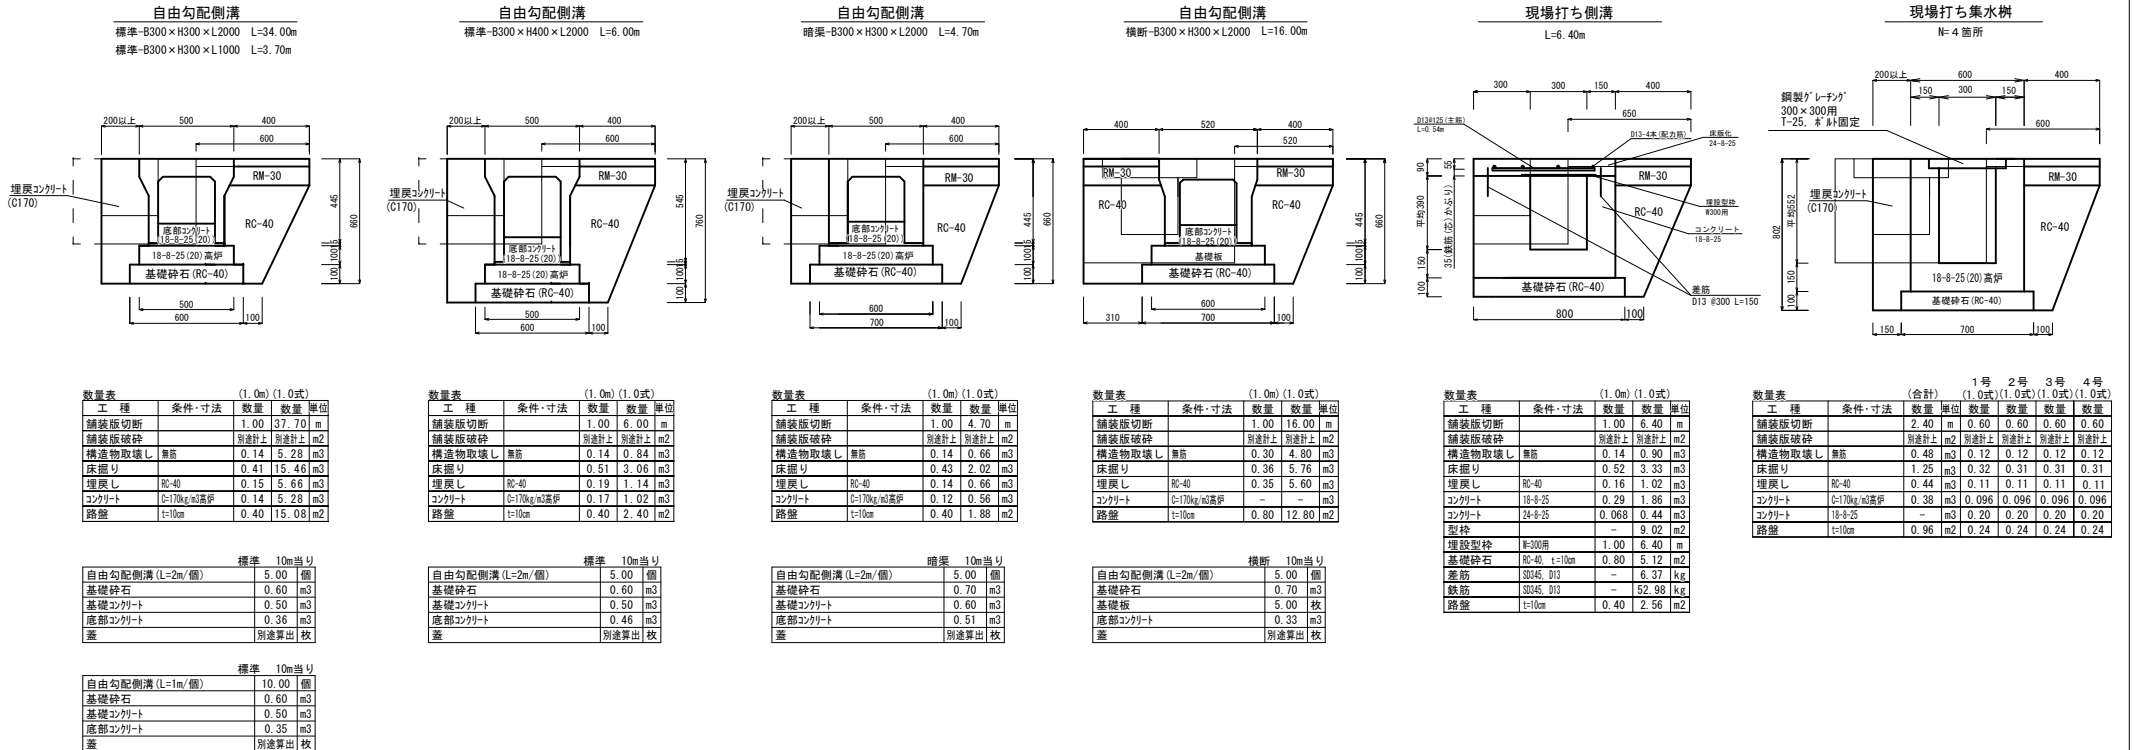



階段復旧

S=1:20

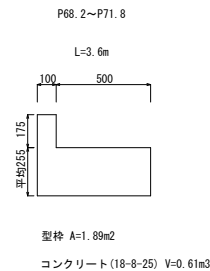


取壊し図

S=1:20

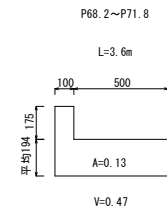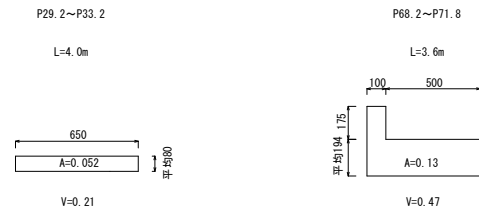

工 事 名		旭街102号線道路改良工事			
種 別	構造図外	2/4 枚			
事 業 名		課 長	課長補佐	係 長	設 計
令和8年度 R . .					
高知市都市建設部道路維持課					

縦断面図

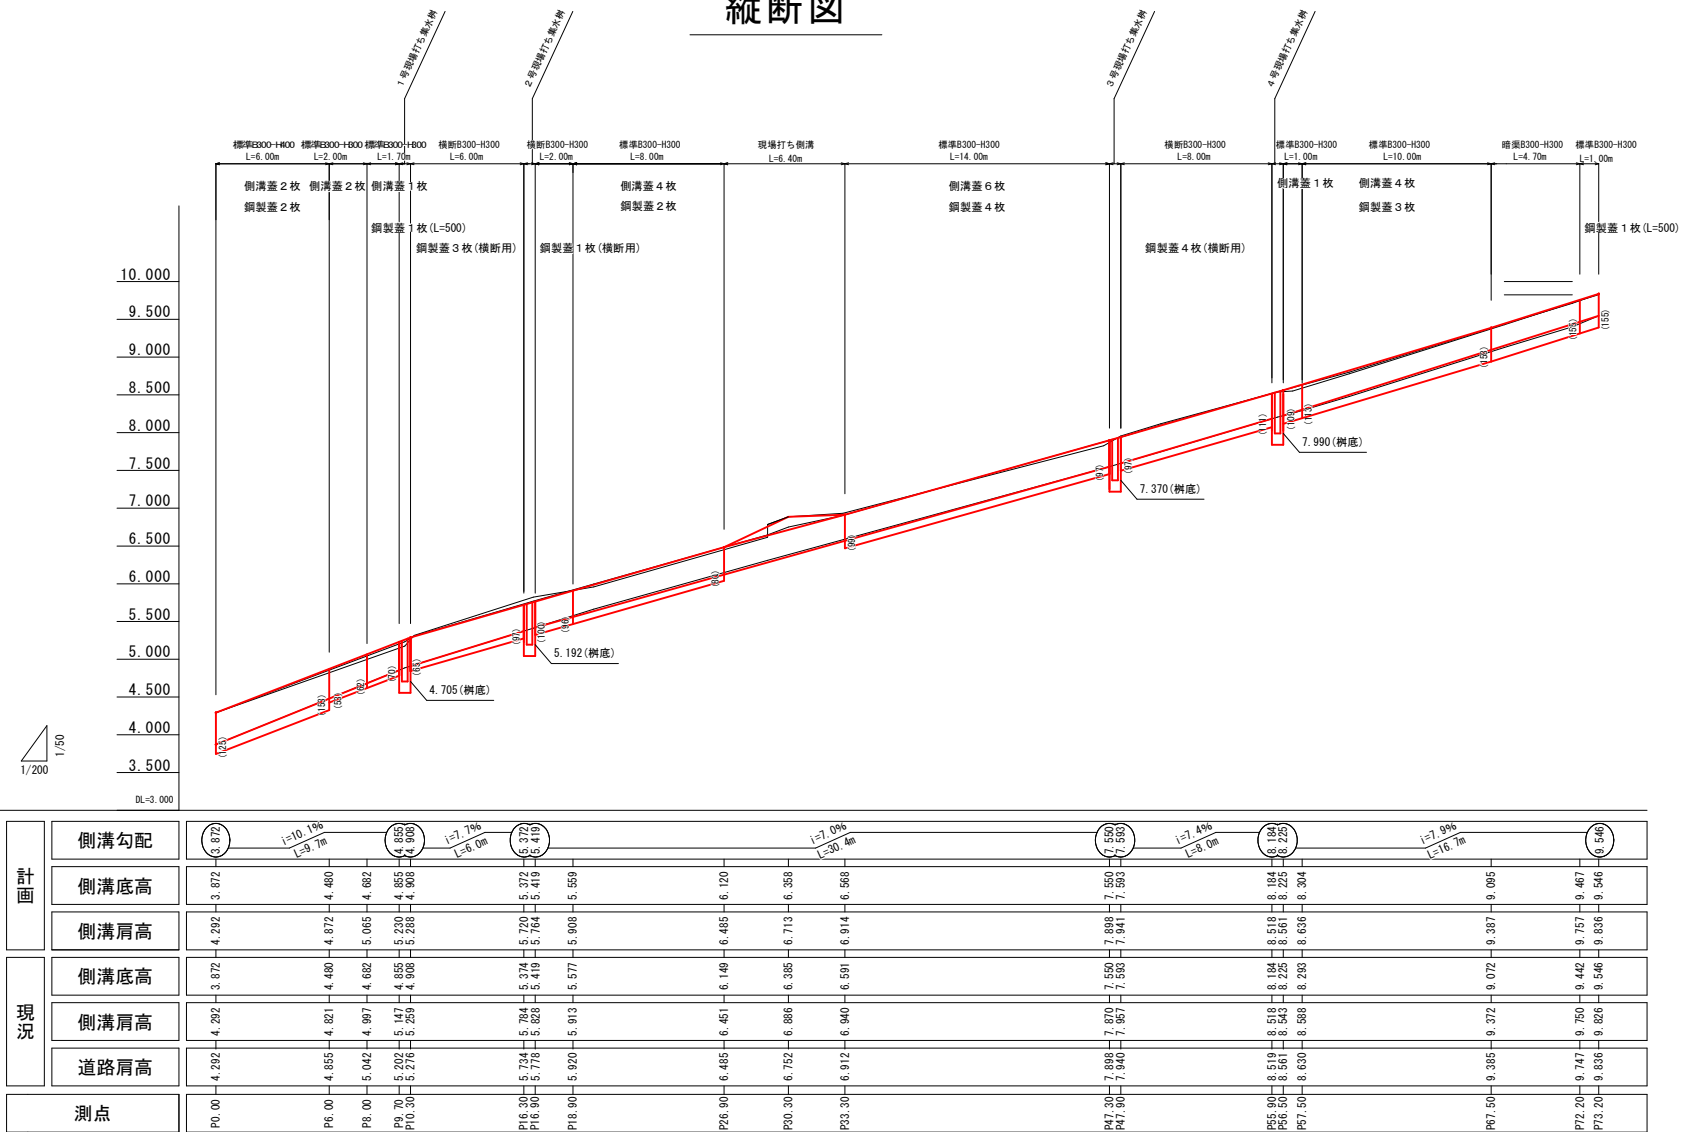

工 事 名	旭街102号線道路改良工事				
種 別	縦断面図				3/4 枚
事 業 名		課 長	課長補佐	係 長	設 計
令和 8 年度 R . .					
高知市都市建設部道路維持課					


舗装展開図

S=1:200

剥ぎ取り

Σ A=272.93m²


--- 舗装版切断

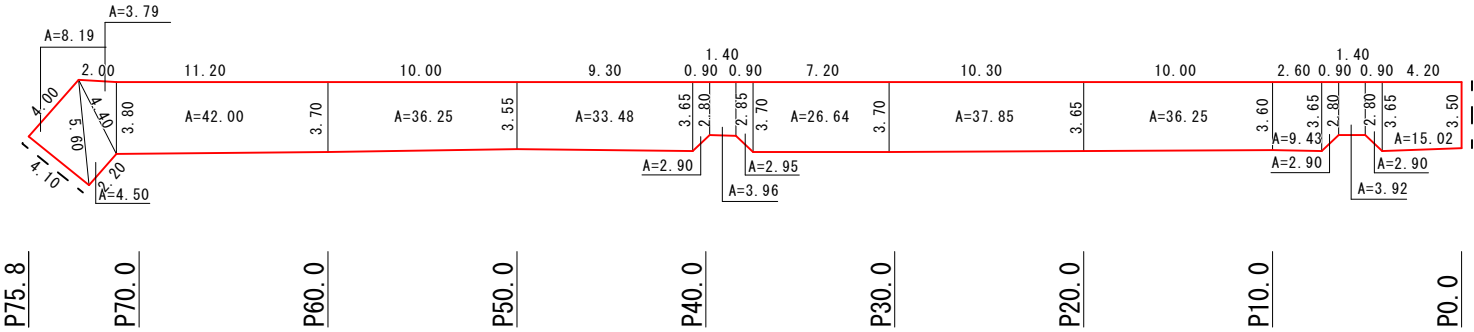

打換え

Σ A=264.47m²

文字記号・黄 L=3.60m(口入り)

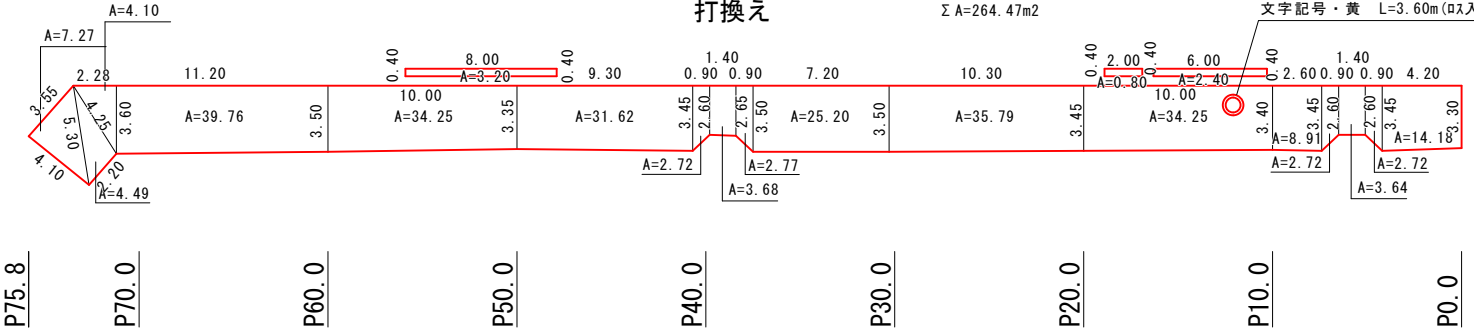

工事名	旭街102号線道路改良工事				
種別	舗装展開図	4/4 枚			
事業名		課長	課長補佐	係長	設計
令和8年度	R . .				
高知市都市建設部道路維持課					