

平面図 S=1:500

舗装工 A=2,904m²
(認定(道路) A=307m², 認定(都市再生区画) A=1,170m², 単独 A=1,427m²)

位置図 S=1:5000

工事名 中須賀区整街路等築造工事(その6-3)

図面名 平面図, 位置図 図面番号 1/12

事業名 都市再生区画 課長 課長補佐 係長 係

令和7年度


高知市 都市建設部 市街地整備課

工 事 名	中須賀区整街路等築造工事（その6-3）				
図 面 名	平面図, 位置図			図 面 番 号	1 / 12
事 業 名	都市再生区画	課 長	課 長 補 佐	係 長	係
令和7年度					
高知市 都市建設部 市街地整備課					

道路標準断面図 S=1:100


円満橋蛸橋線

標準部 (W=12m)

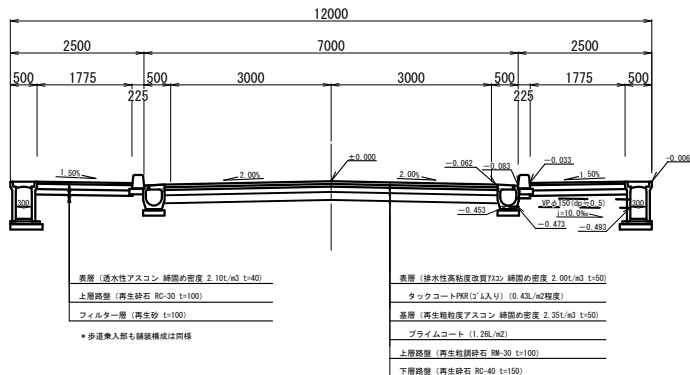


区画道路

標準部 (W=9m)

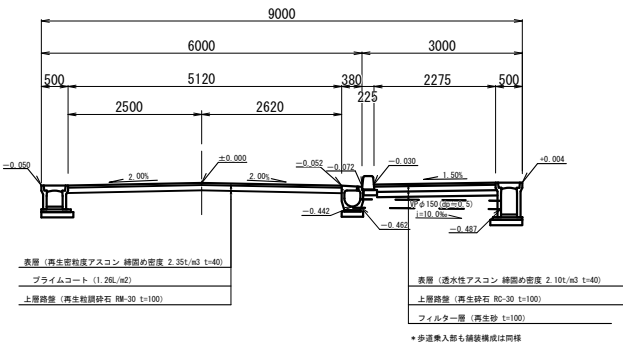


区画道路

標準部 (W=6m)

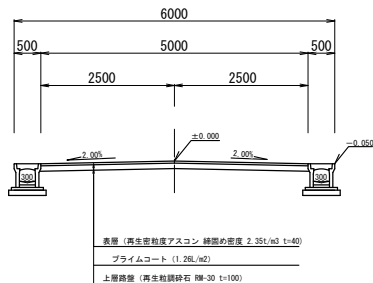


区画道路

標準部 (W=5m)

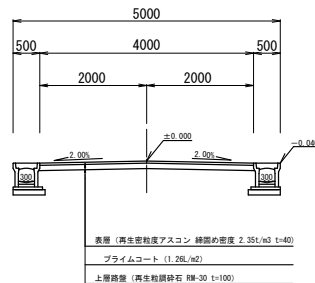

歩行者専用道路

標準部 (W=3m)

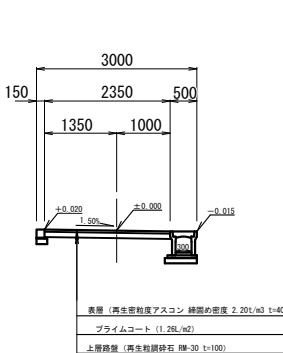

舗装構成図 S=1:10


円満橋蛸橋線

(車道部(西側))単独

EH1N0.4~EH1N0.7+14.75




(歩道部)単独

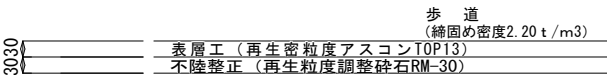


(車道部(東側))認証:道路

EH1S06~EH1S09

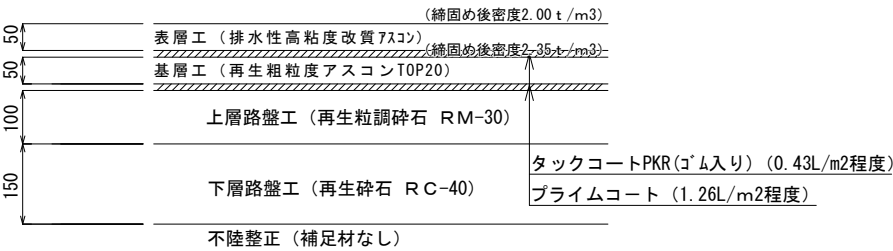

区9-1号線

認証:都再区

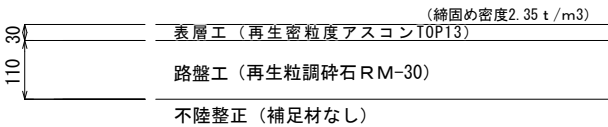

区6-7号線


(西側南北区間)単独

BP6-7-0.5~BP6-7+18.60



歩3-7号線


認証:都再区

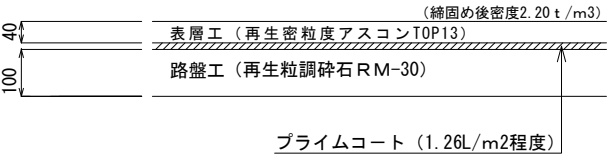

区6-3・6-6・6-7・5-13号線

(側溝整備済区間)認証:都再区


BP6-3~6-3N0.1+4.50
6-6SU5~EP6-6+2.90
6-7N0.5~6-7N0.7+7.75
5-13N0.3+4.50~5-13N0.6+2.10

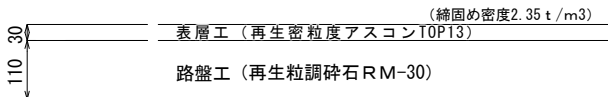

区6-6号線

(側溝整備済区間)認証:都再区


BP6-6~6-6SU5

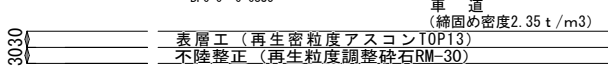

区6-7・5-13・歩3-4・3-5号線


(側溝・縁石未整備区間)単独

6-7N0.1+4.70~6-7N0.5
5-13N0.2+19.40~5-13N0.3+4.50
5-13N0.6+2.10~5-13N0.6+11.50
BP3-4-0.5~EP3-4+0.5
BP3-5-0.5~EP3-5+0.5

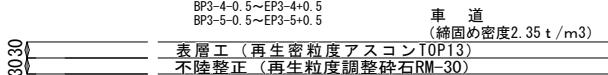

旭街226号線


単独

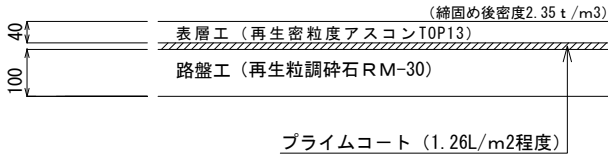

* 標準断面図の舗装構成は完成形のものであり、今回工事は上記の舗装構成で施工する。
工事後に水道管等の引込管が入る可能性がある路線は仮舗装で施工することとし、
仮舗装は表層工を舗装厚3cm、プライムコートを塗布しない。

工 事 名	中須賀区整街路等築造工事 (その6-3)				
図 面 名	道路標準断面図, 舗装構成図	図 面 番 号	2/12		
事 業 名	都市再生区画	課 長	課 長 補 佐	係 長	係
令 和 7 年 度					
高知市 都市建設部 市街地整備課					


道路土工定規図

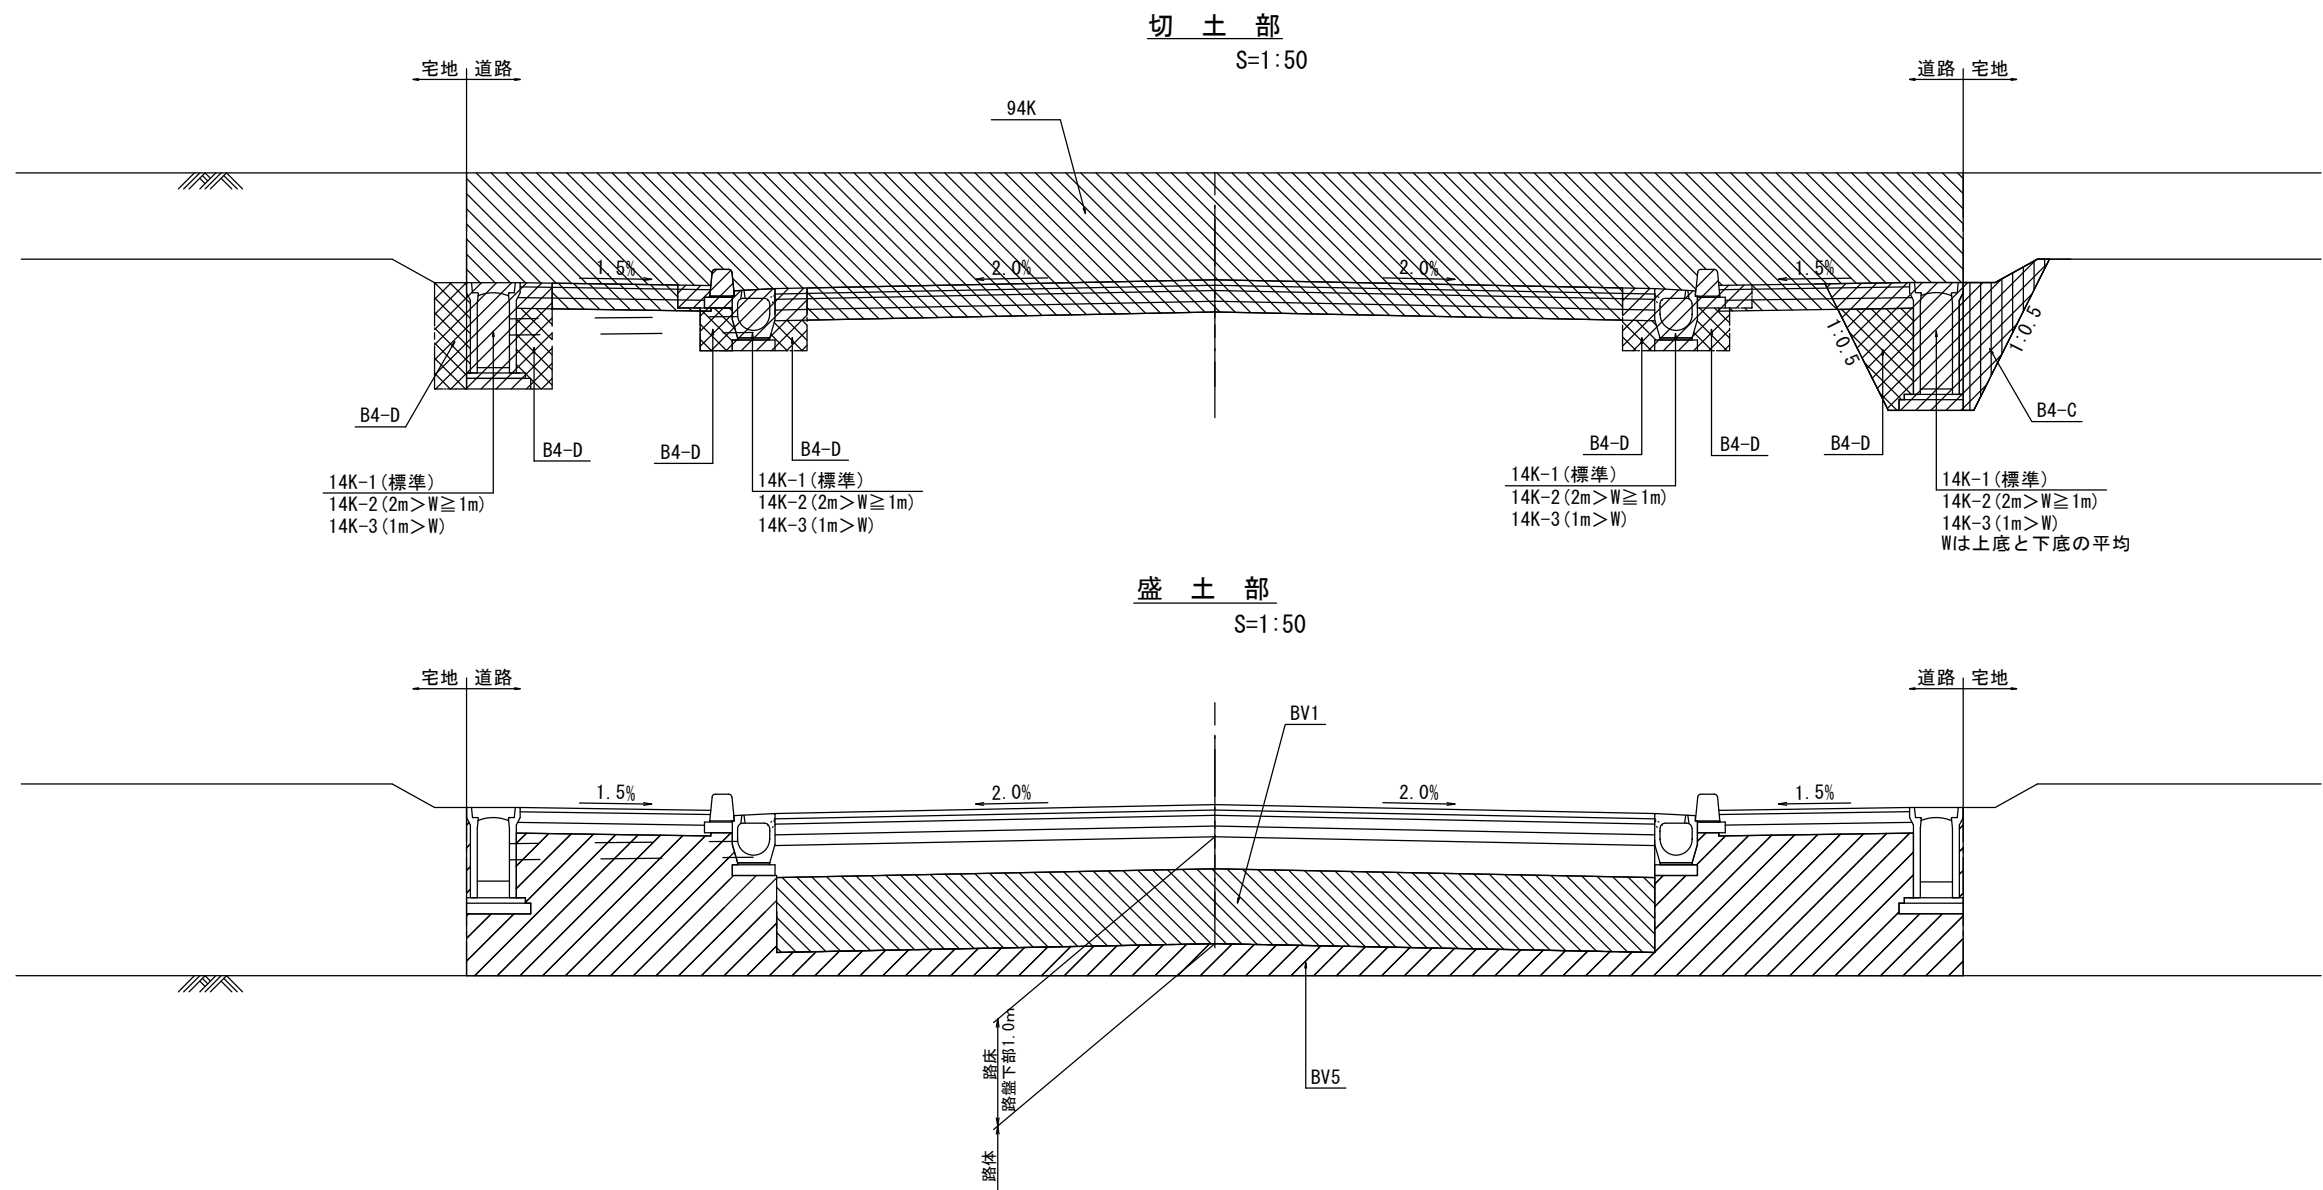

工事名	中須賀区整街路等築造工事（その6-3）				
図面名	道路土工定規図			図面番号	3/12
事業名	都市再生区画	課長	課長補佐	係長	係
令和7年度					
高知市 都市建設部 市街地整備課					

縦断面図（円満橋蛸橋線）

H=1:1000 V=1:100

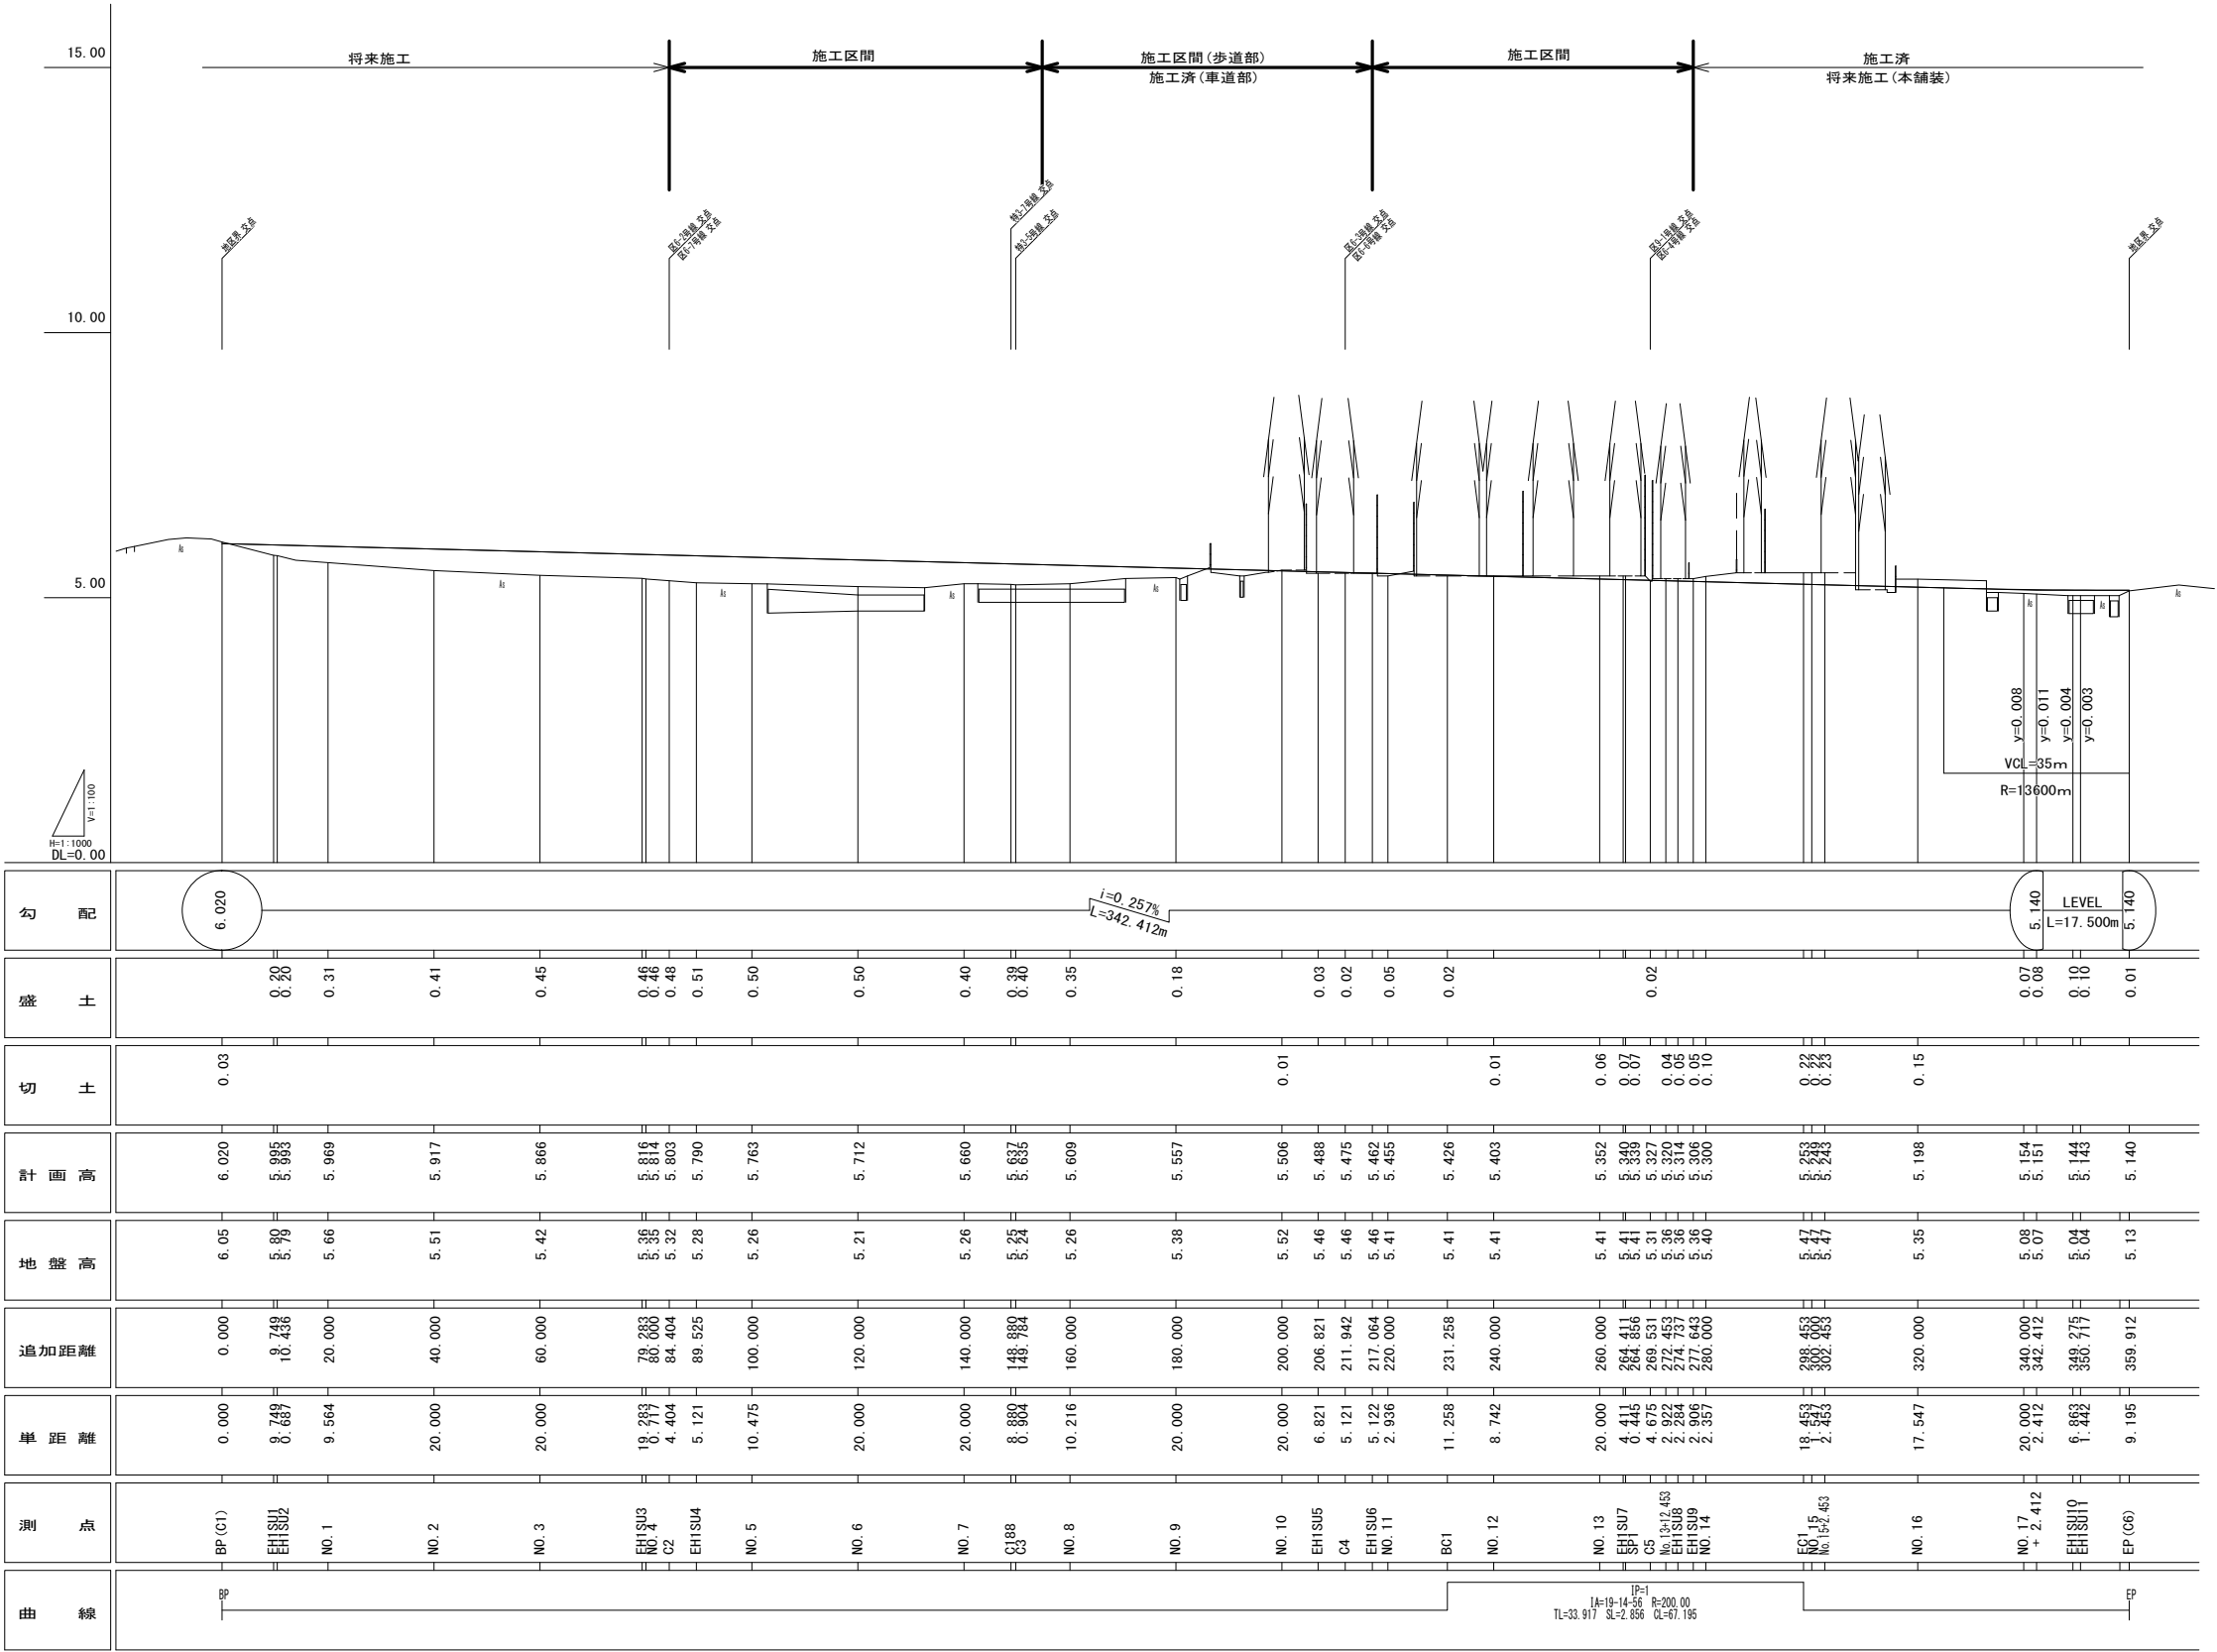

工 事 名	中須賀区整街路等築造工事（その6－3）				
図 面 名	縦断面図(円満橋蛸橋線)			図 面 番 号	4 / 12
事 業 名	都市再生区画	課 長	課 長 補 佐	係 長	係
令和 7 年度					
高知市 都市建設部 市街地整備課					

H=1:1000 V=1:100



H=1:1000 V=1:100




工 事 名	中須賀区整街路等築造工事（その６－３）				
図 面 名	縦断図(区9-1号線, 区6-3号線)		図 面 番 号	5／12	
事 業 名	都市再生区画	課 長	課 長 補 佐	係 長	係
令和 7 年度					
高知市都市建設部市街地整備課					

縦断面図（区6-6号線）

H=1:1000 V=1:100

縦断面図（区6-7号線）

H=1:1000 V=1:100

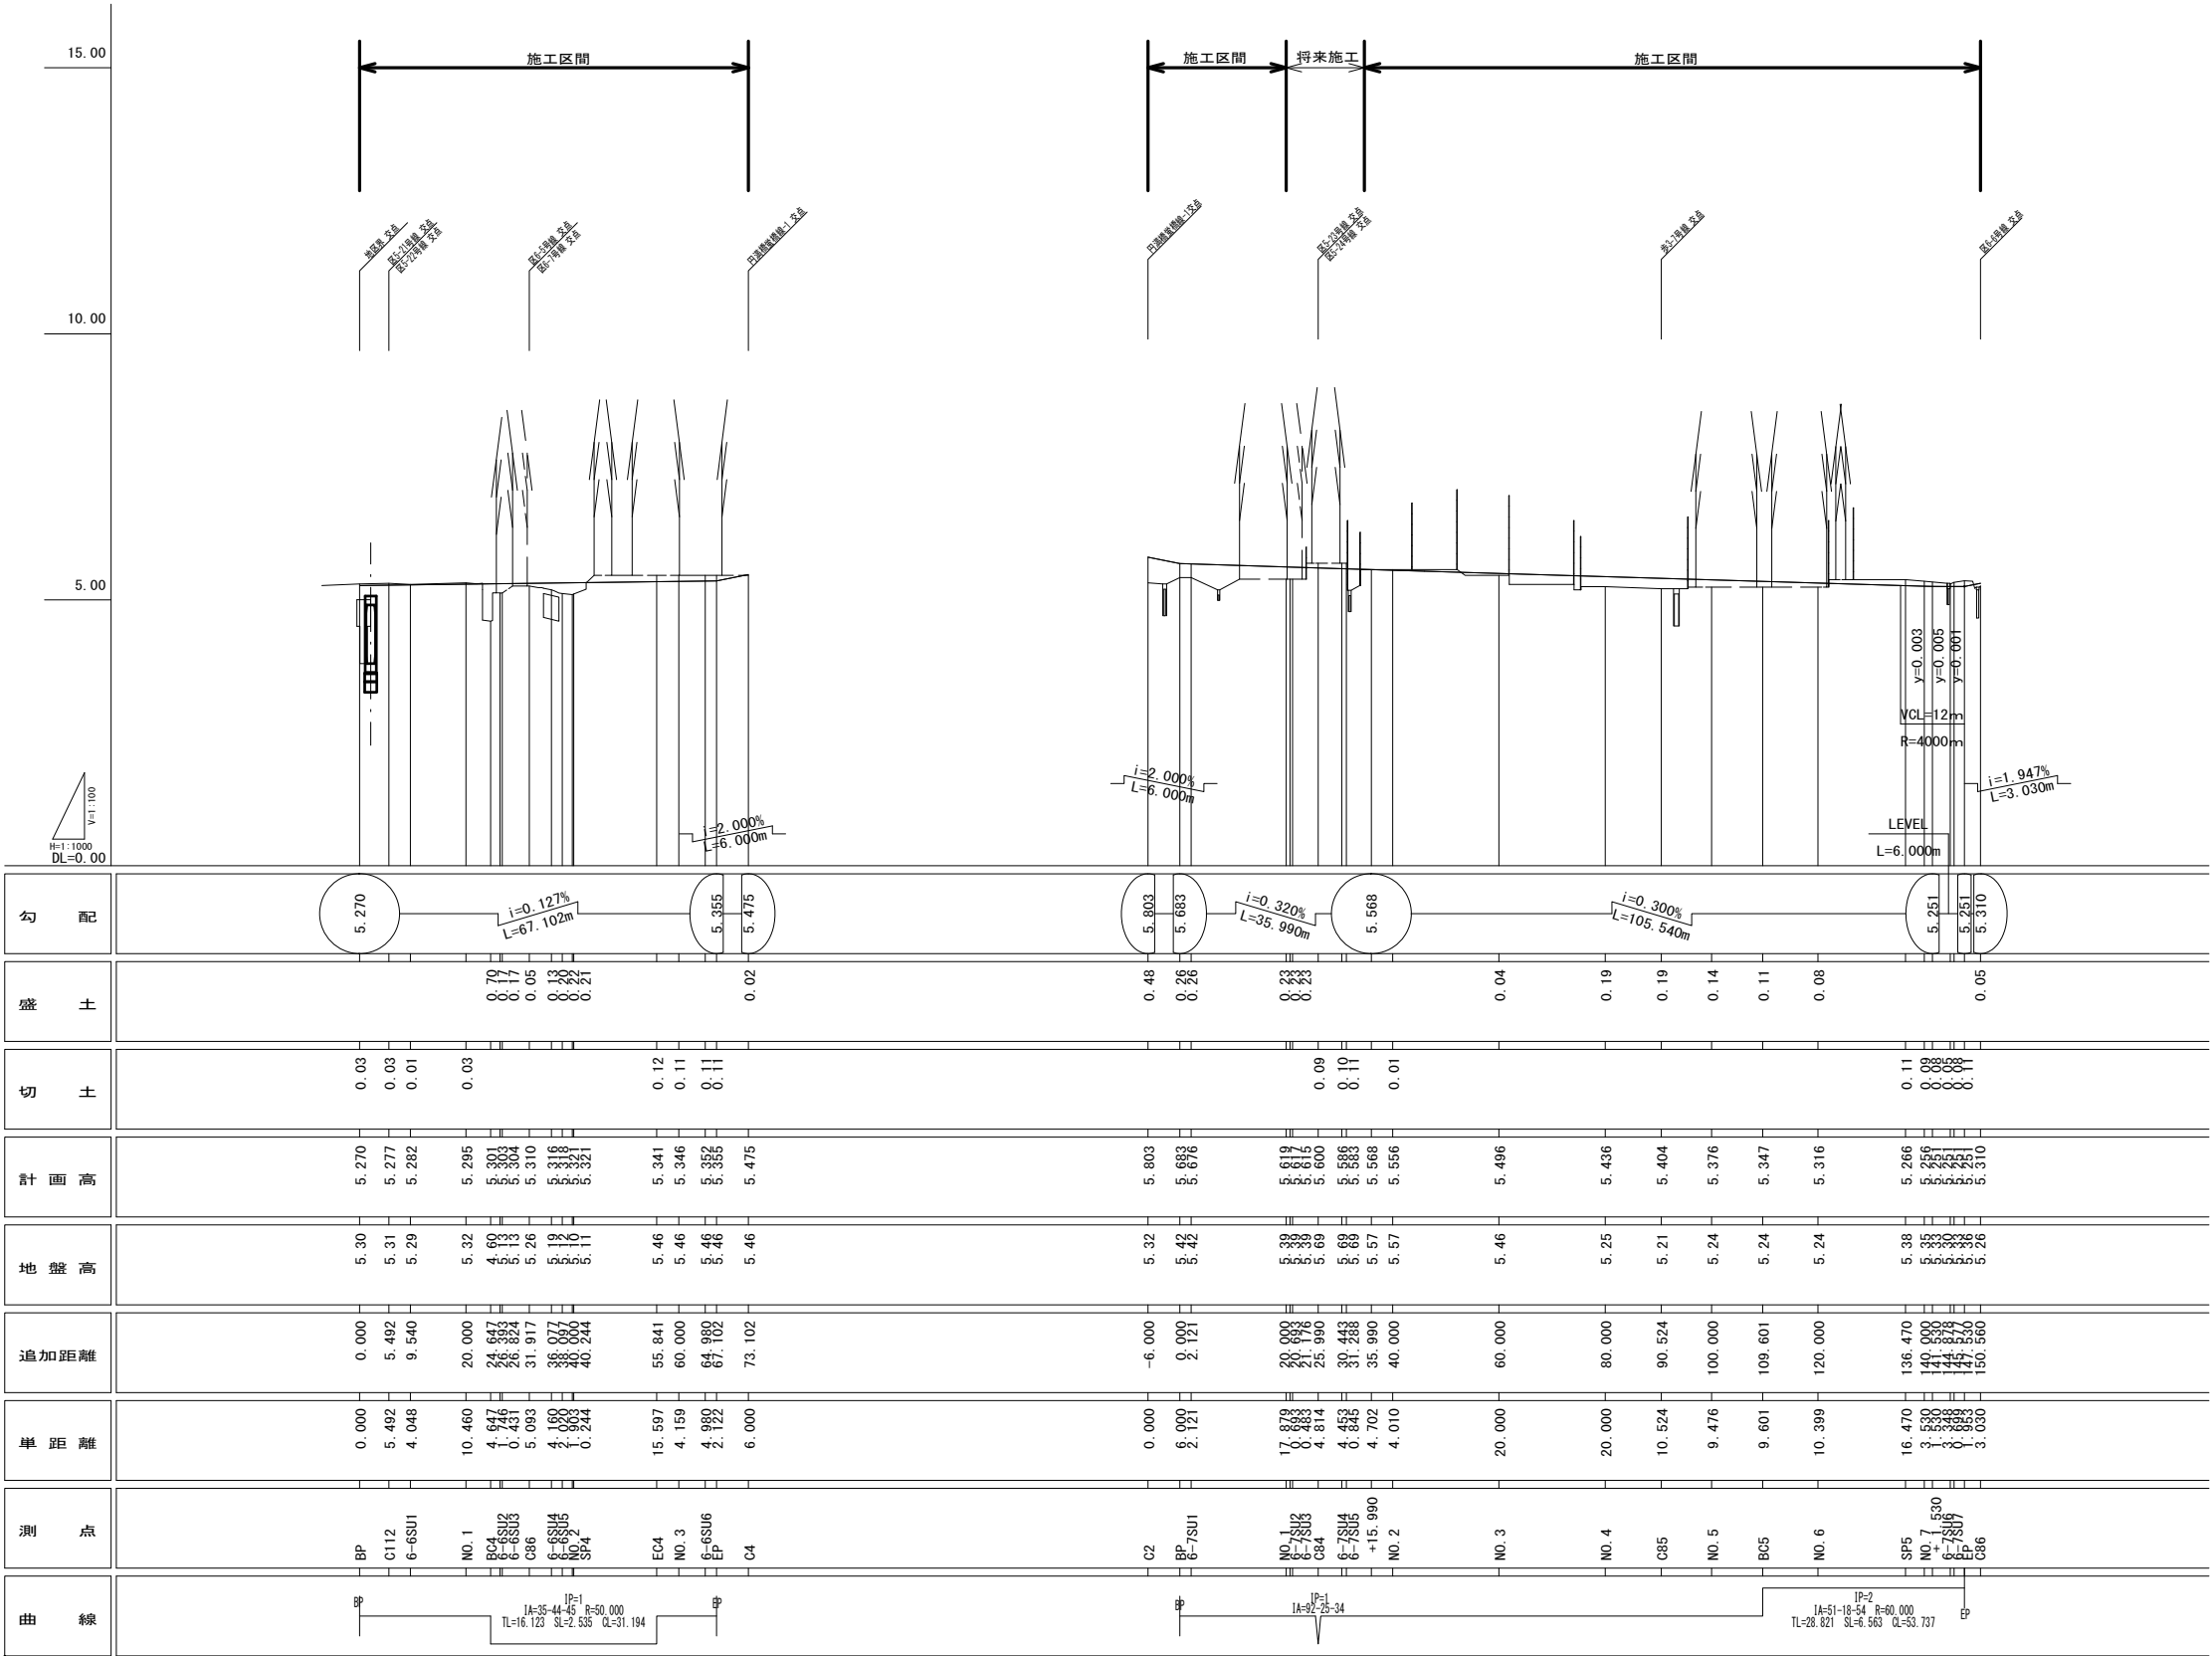


工 事 名	中須賀区整街路等築造工事（その6-3）			
図 面 名	縦断面図（区6-6号線, 区6-7号線）	図 面 番 号	6 / 12	
事 業 名	都市再生区画	課 長	課 長 補 佐	係 長
令和 7 年度				
高知市都市建設部市街地整備課				

縦断図（区5-13号線）
H=1:1000 V=1:100

縦断図（歩3-4号線）
H=1:1000 V=1:100


















縦断図（歩3-5号線）
H=1:1000 V=1:100

縦断図（歩3-7号線）
H=1:1000 V=1:100

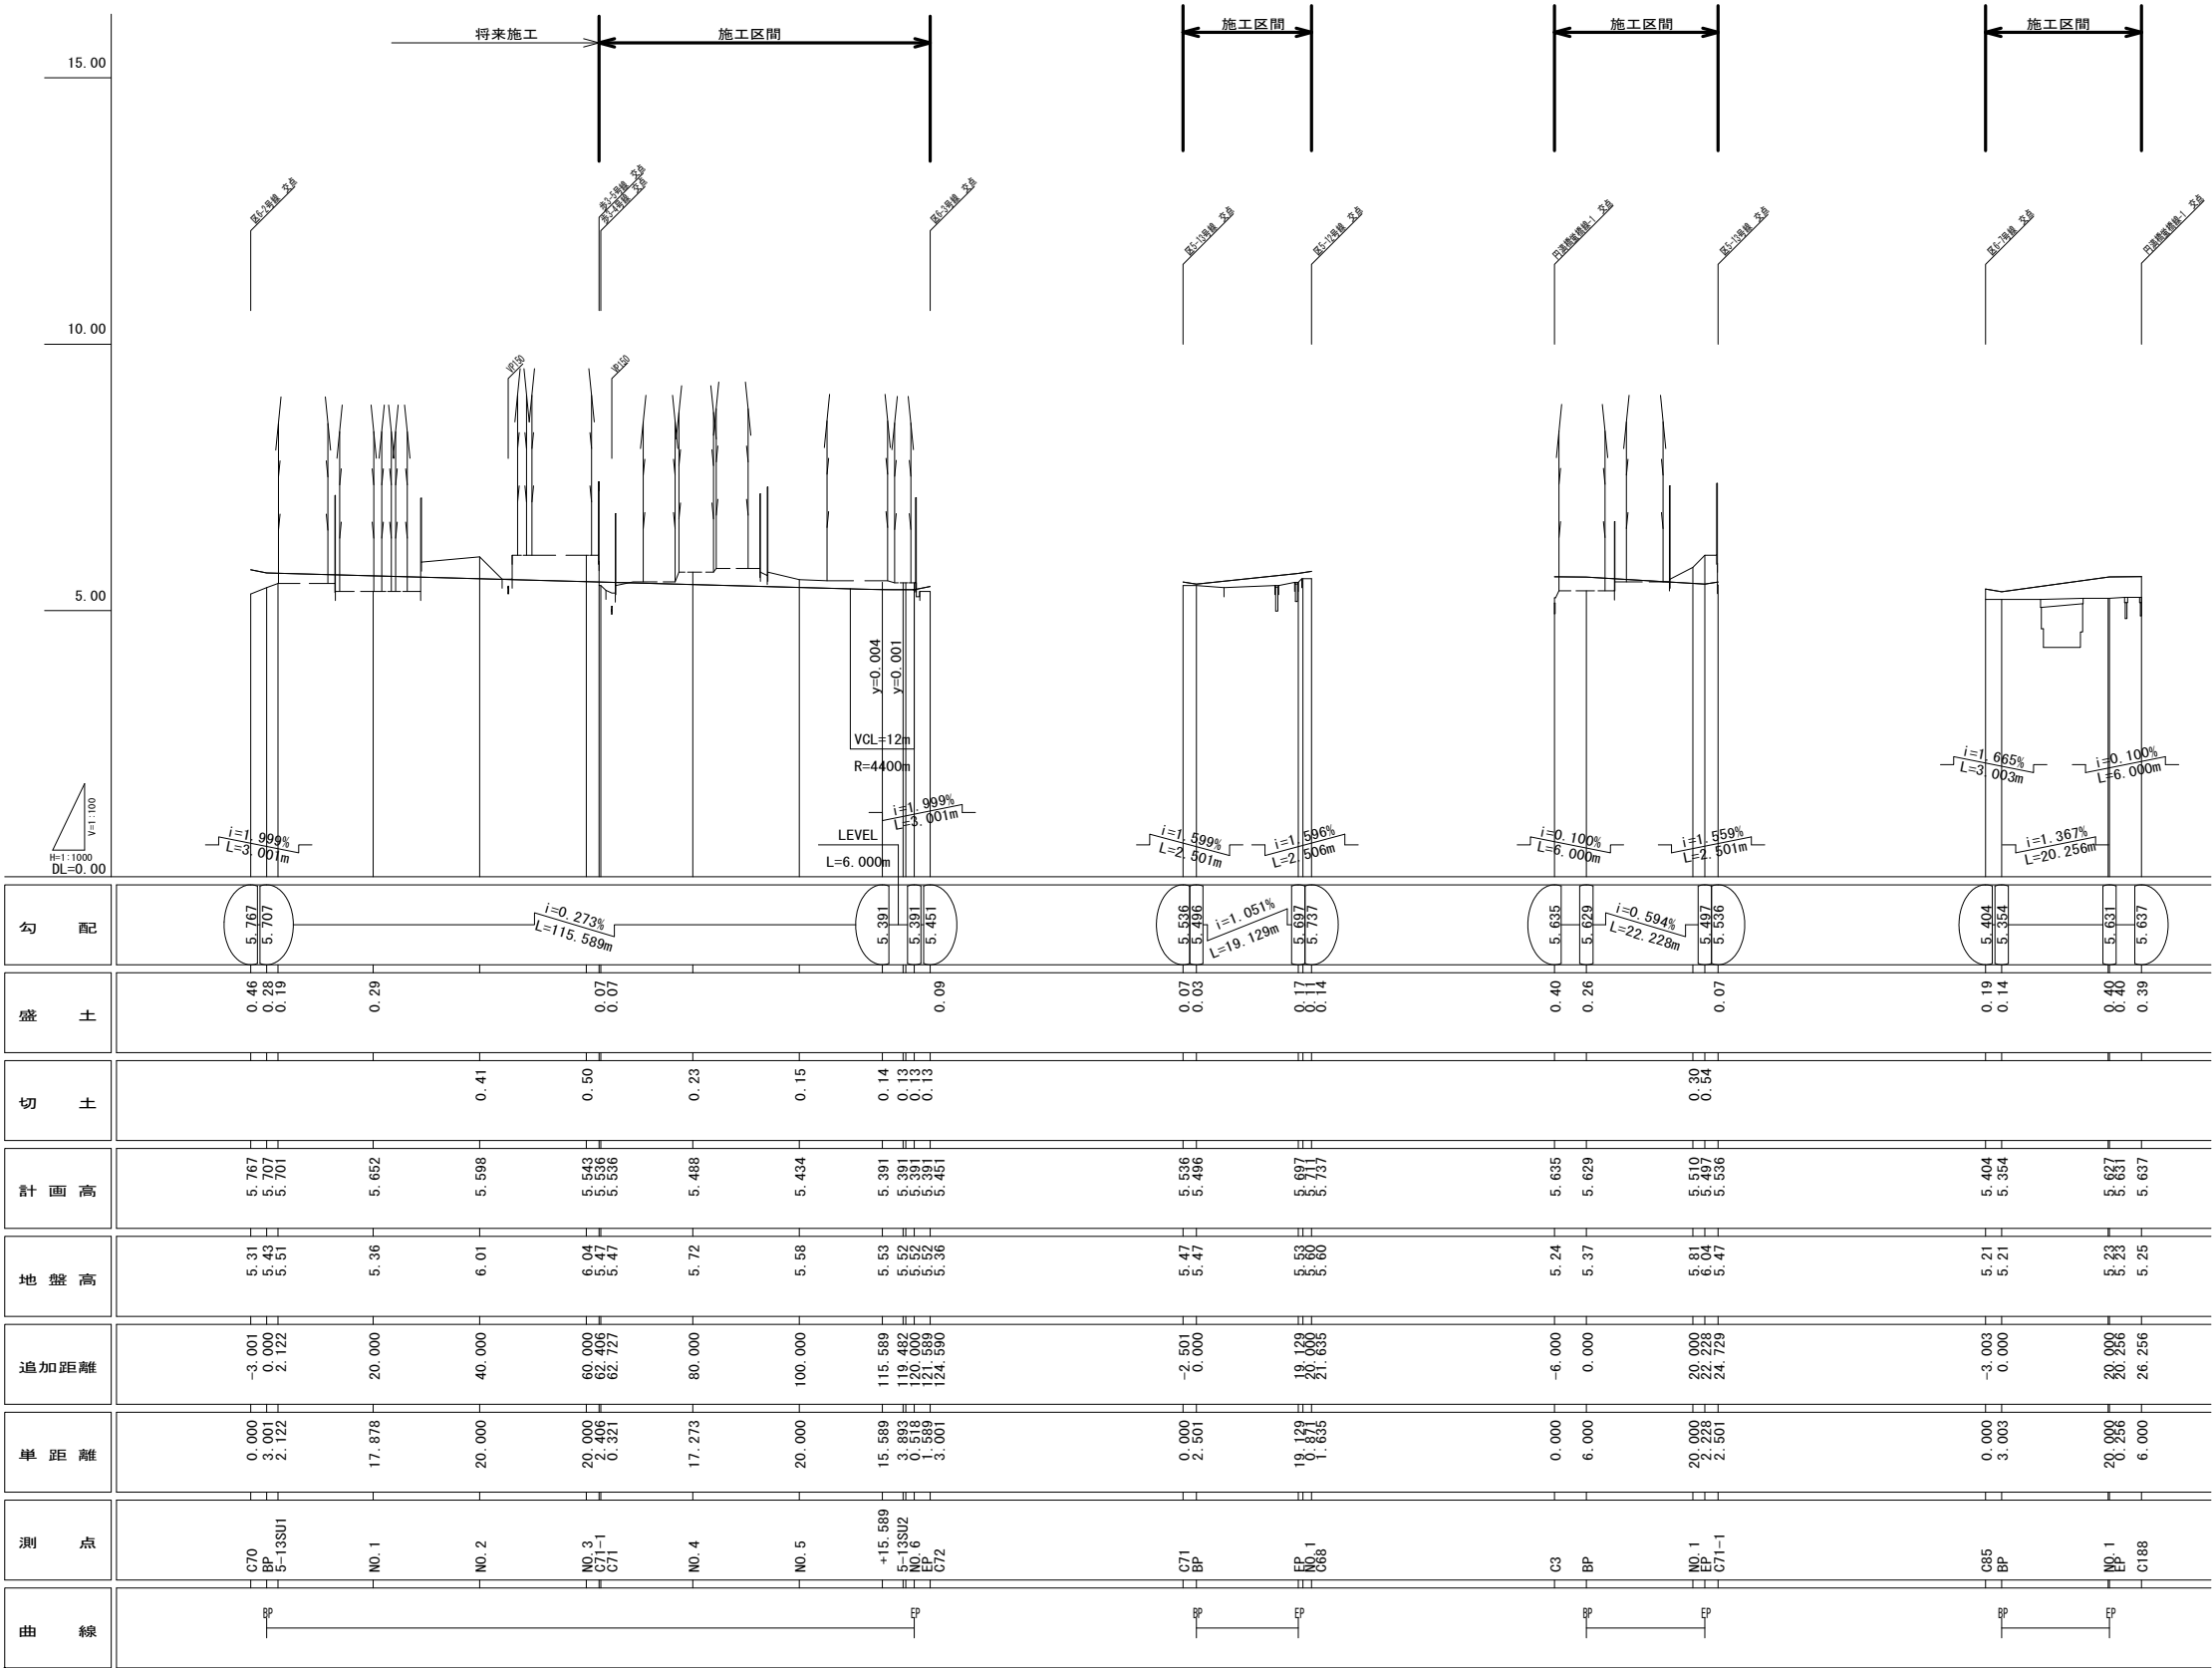

工 事 名	中須賀区整街路等築造工事（その6-3）			
図 面 名	縦断図 (区5-13, 歩3-4, 3-5, 3-7号線)	図 面 番 号	7 / 12	
事 業 名	都市再生区画	課 長	課 長 補 佐	係 長 係
令和 7 年度				
高知市都市建設部市街地整備課				

横断図 S=1:200
(円満橋蛸橋線 1/2)

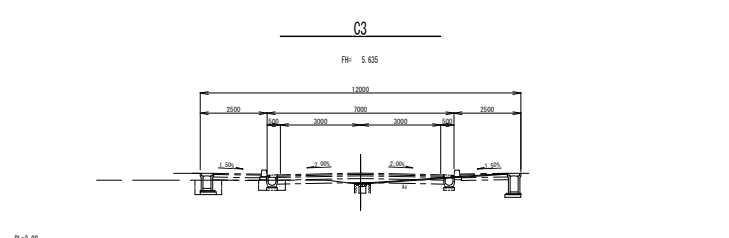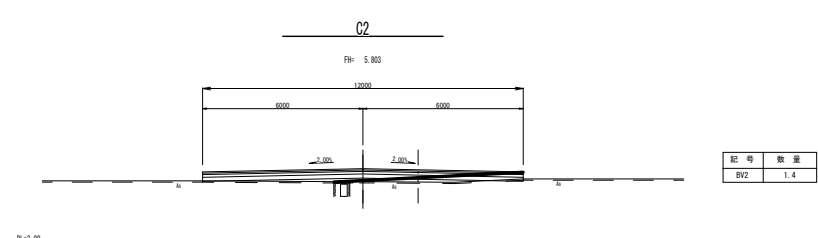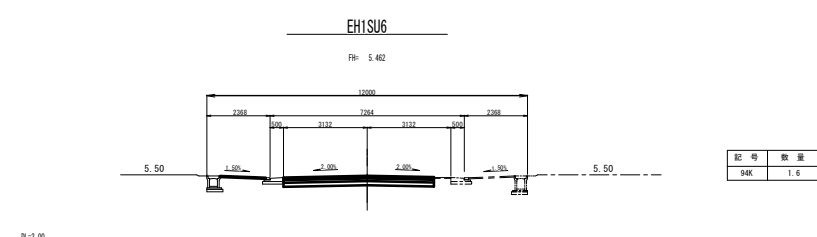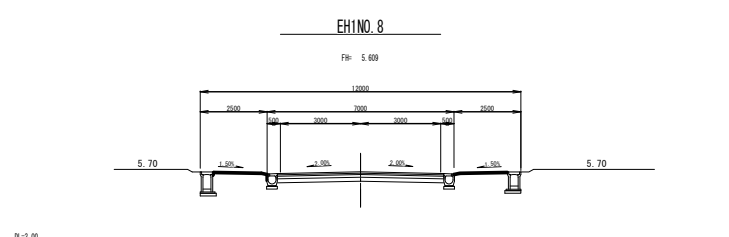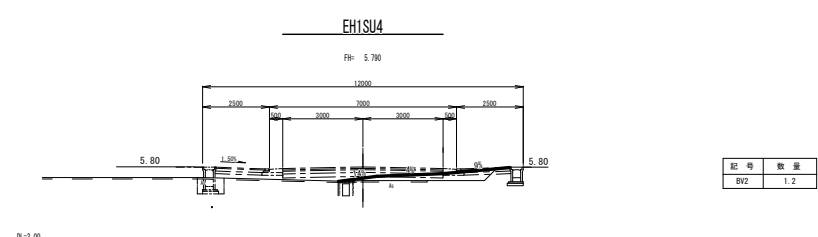
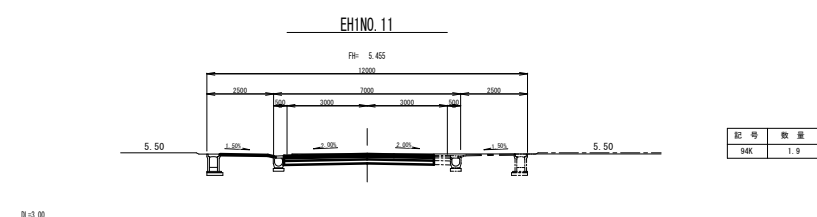
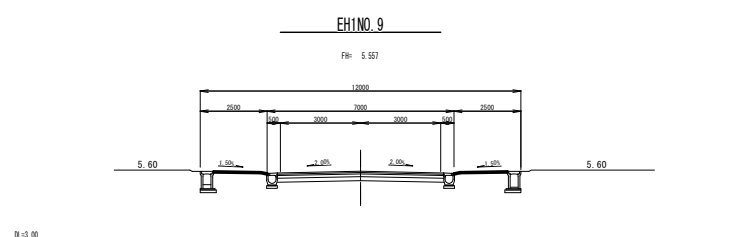
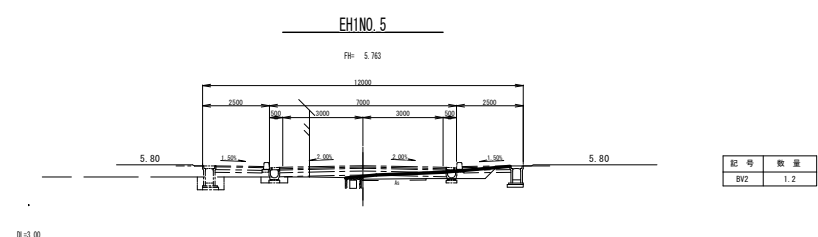
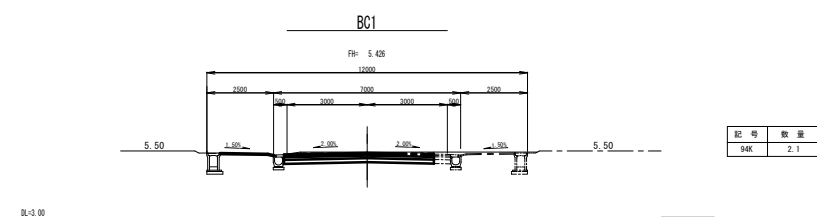
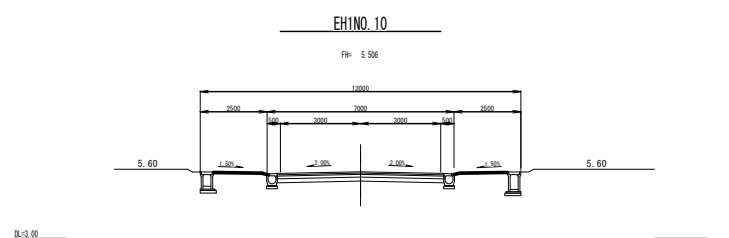
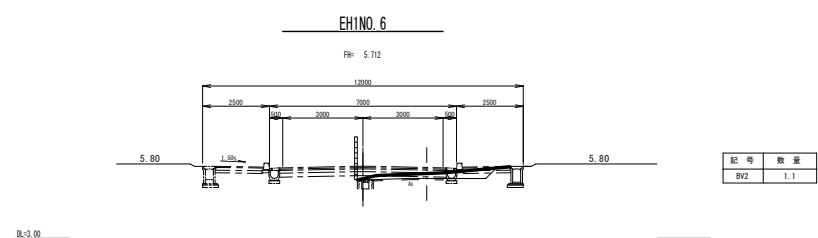
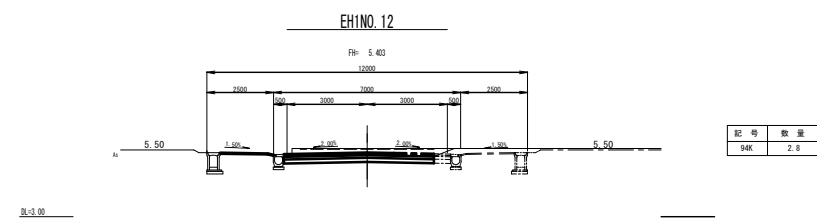
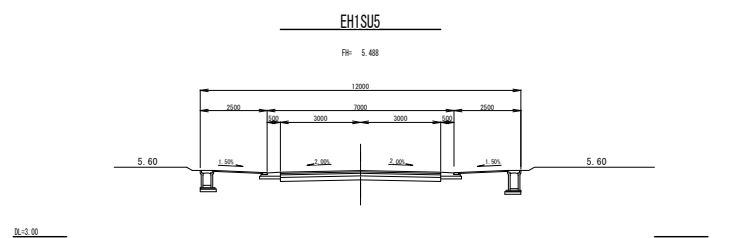
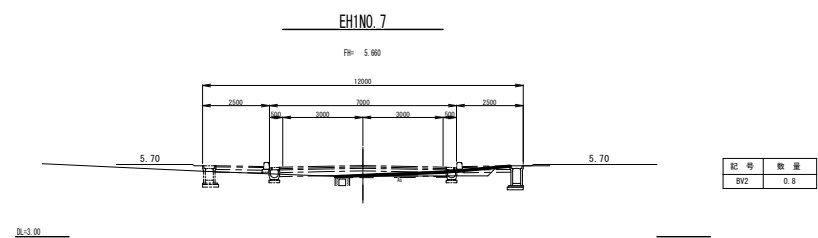
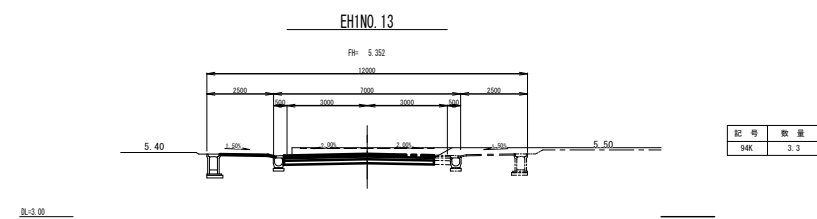
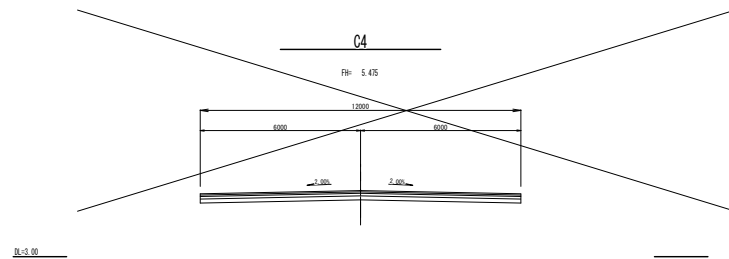
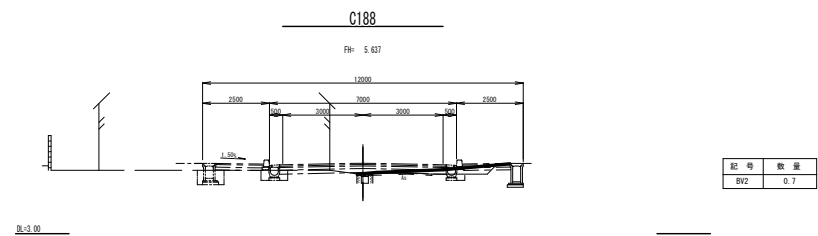


工 事 名	中須賀区整街路等築造工事（その6-3）				
図 面 名	横断図(円満橋蛸橋線1/2)			図 面 番 号	8 / 12
事 業 名	都市再生区画	課 長	課 長 補 佐	係 長	係
令和 7 年度					
高知市 都市建設部 市街地整備課					

(円満橋蛭橋線 2/2)

横断図 S=1:200
(区9-1号線)


(区6-7号線)

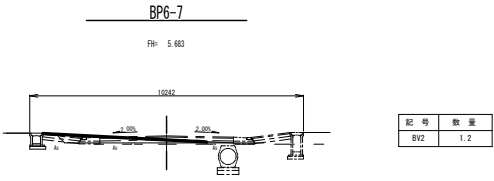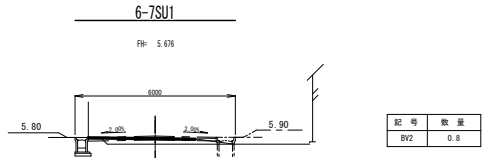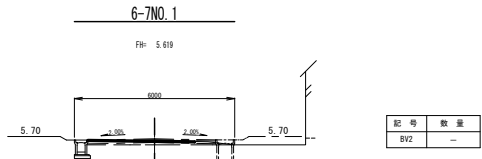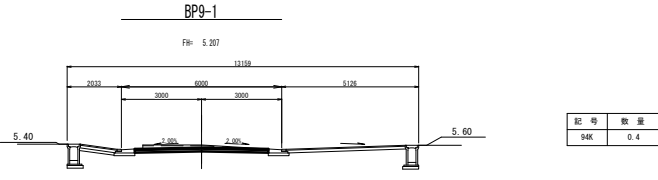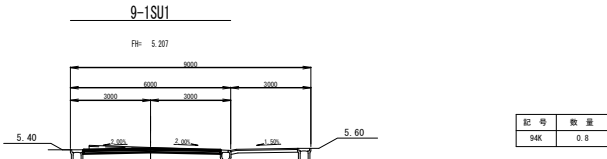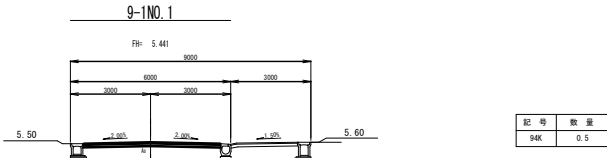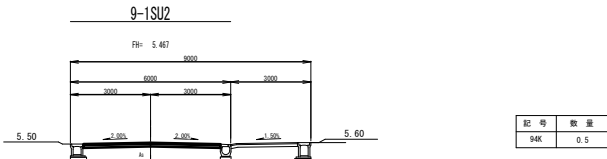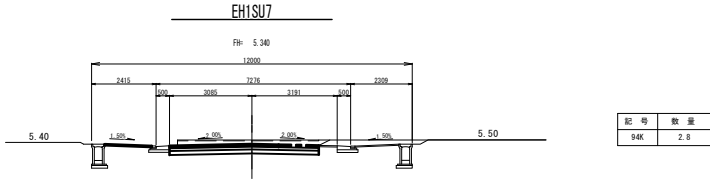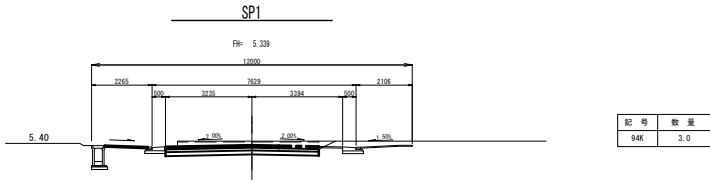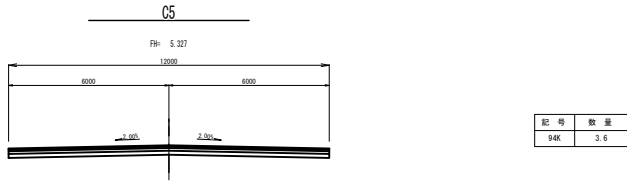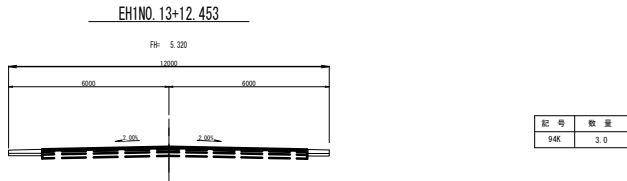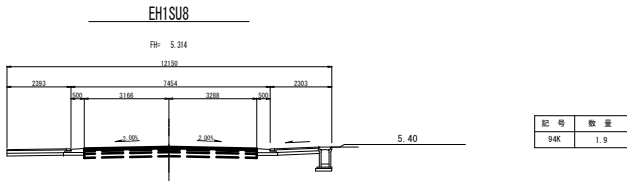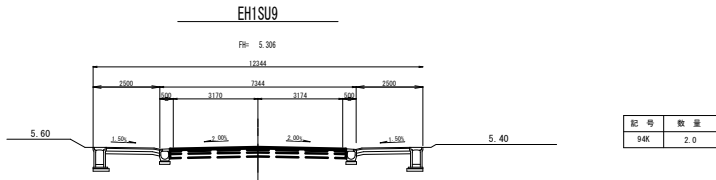

工 事 名	中須賀区整街路等築造工事（その6-3）				
図 面 名	横断図(円満橋蛭橋線2/2, 区9-1号線, 区6-7号線)			図 面 番 号	9/12
事 業 名	都市再生区画	課 長	課 長 補 佐	係 長	係
令和 7 年度					
高知市 都市建設部 市街地整備課					



付帯工平面図

集水桝(仮)嵩上げ S=1:500

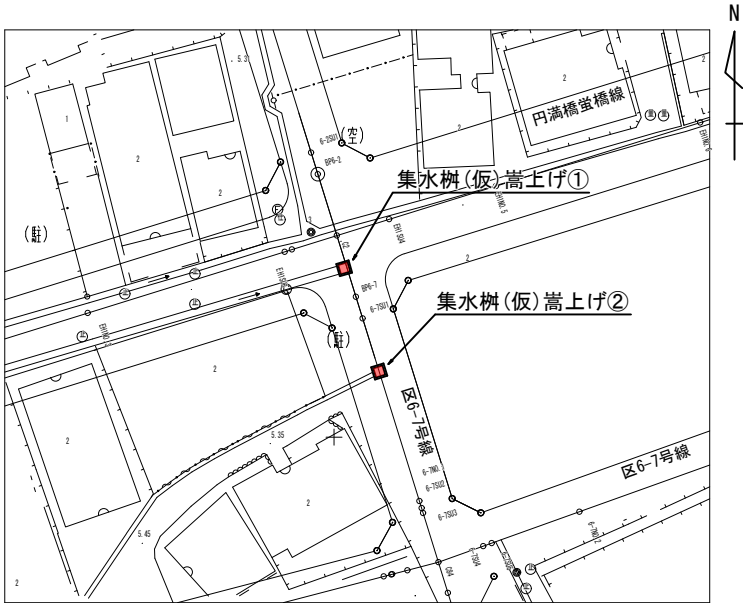

付帯工構造図

集水桝(仮)嵩上げ S=1:30

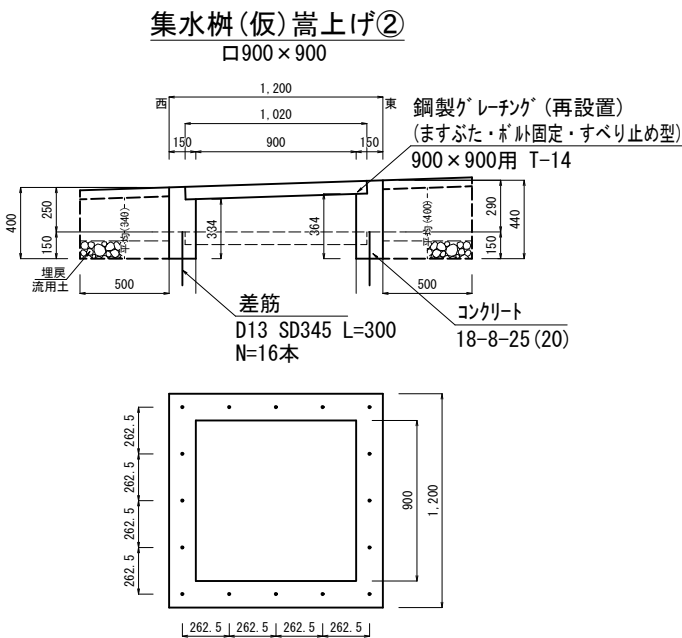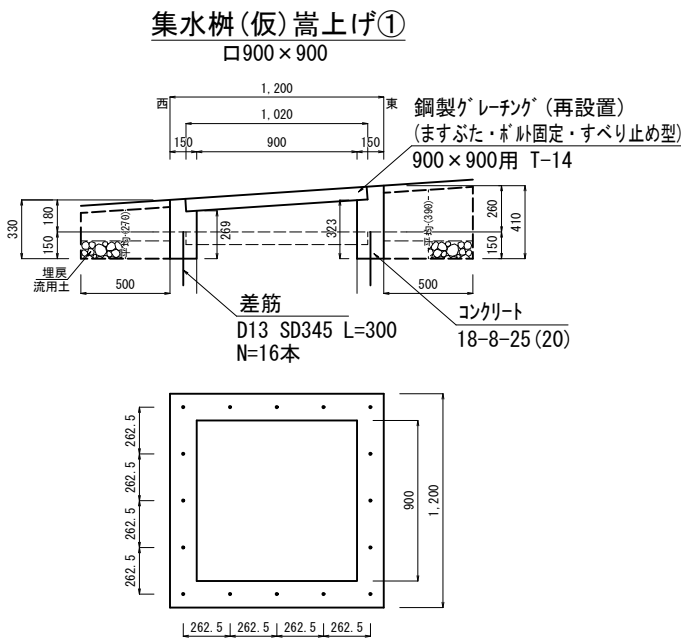

数量表		1箇所当り	
		単位	数量
種 別	規 格	単位	□900×900
床 掘	14k-3	m3	0.37
構造物取壊し	無 筋	m3	0.08
削 孔		孔	16
差 筋	D13 SD345	t	0.005
型 枠		m2	2.84
コンクリート	18-8-25 (20)	m3	0.22
蓋 版	再利用撤去・据付	枚	1
埋 戻	流用土	m3	1.12

数量表		1箇所当り	
		単位	数量
種 別	規 格	単位	□900×900
床 掘	14k-3	m3	0.37
構造物取壊し	無 筋	m3	0.08
削 孔		孔	16
差 筋	D13 SD345	t	0.005
型 枠		m2	3.27
コンクリート	18-8-25 (20)	m3	0.25
蓋 版	再利用撤去・据付	枚	1
埋 戻	流用土	m3	1.26


工 事 名	中須賀区整街路等築造工事（その6-3）				
図 面 名	付帯工平面図, 付帯工構造図			図 面 番 号	10/12
事 業 名	都市再生区画	課 長	課 長 補 佐	係 長	係
令和7年度					
高知市 都市建設部 市街地整備課					

舗装展開図


S(H)=1:300
S(V)=1:200

円満橋蛭橋線

車道部(西側):単独

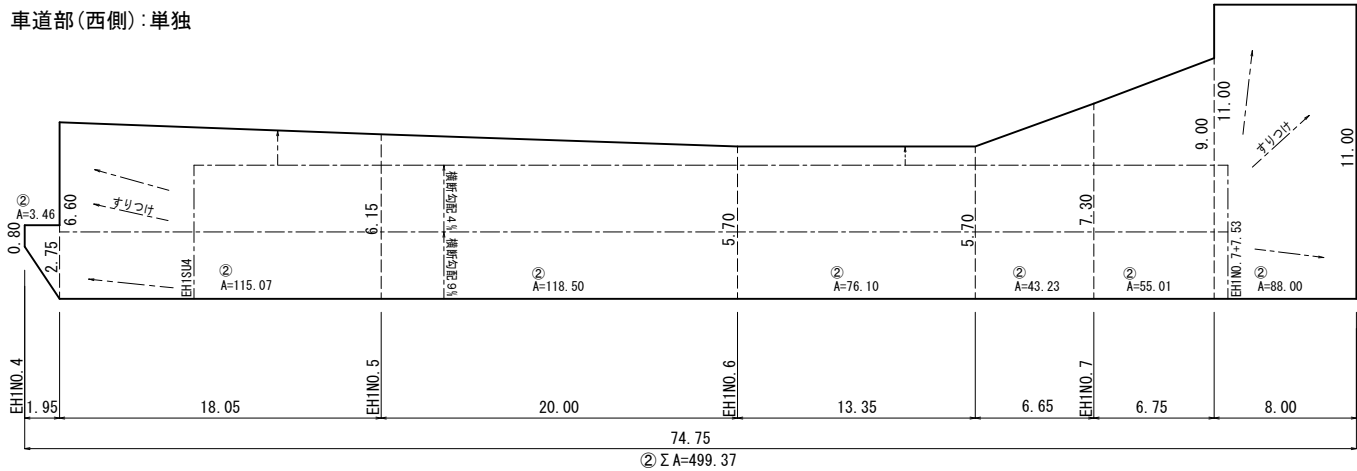


歩道部:単独

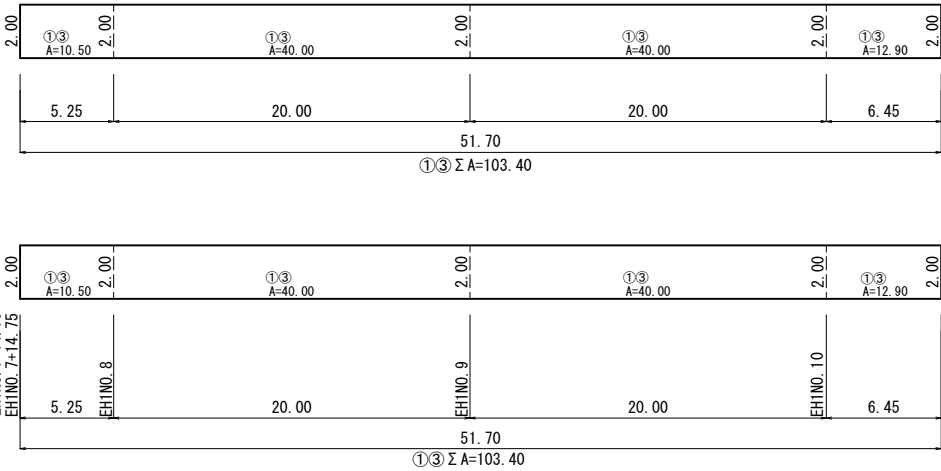


歩道部:単独

S=1:100

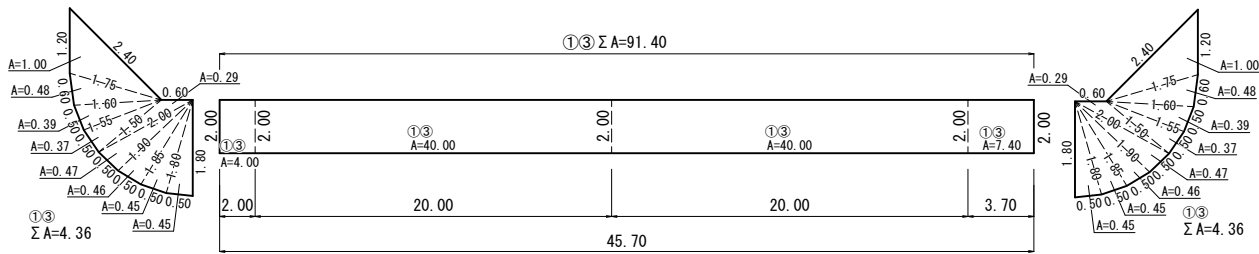


車道部(東側):認証:道路

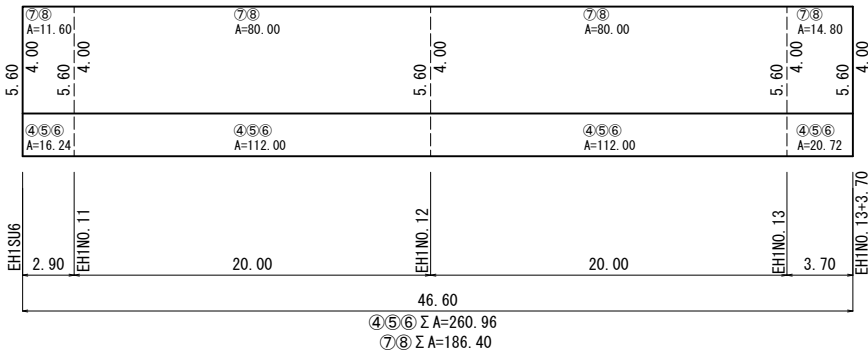

車道部(東側):認証:道路

S=1:100

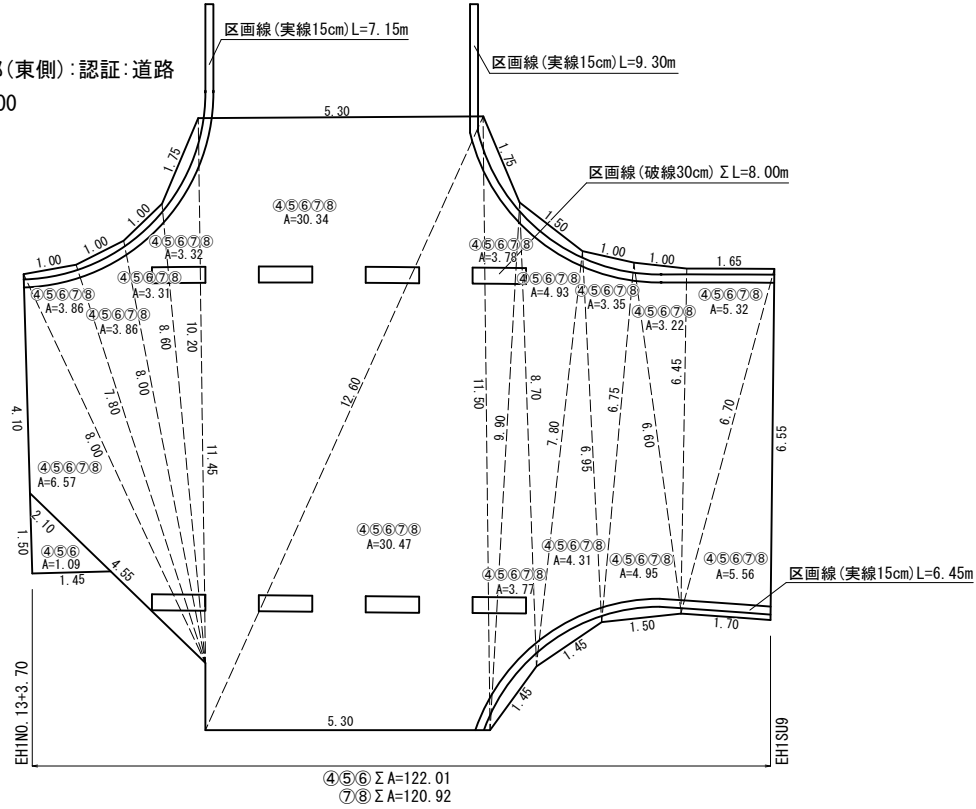


単独	①不陸整正(再生粒調碎石 RM-30) 29mm以上34mm未満	$\Sigma A=315.64m^2$
	②表層工(再生密粒アスコンTOP13:2.35t/m3 t=30)瀝青材無し	$\Sigma A=499.37m^2$
	③表層工(再生密粒アスコンTOP13:2.20t/m3 t=30)瀝青材無し	$\Sigma A=315.64m^2$
認証・道路	④不陸整正(補足材無し)	$\Sigma A=382.97m^2$
	⑤下層路盤(再生碎石 RC-40 t=150)	$\Sigma A=382.97m^2$
	⑥上層路盤(再生粒調碎石 RM-30 t=100)	$\Sigma A=382.97m^2$
	⑦基層(再生粗粒度アスコン:2.35t/m3 t=50)PK-3	$\Sigma A=307.32m^2$
	⑧表層(排水性高粘度改質アスコン:2.00t/m3 t=50)PKR(ゴム入り)	$\Sigma A=307.32m^2$

工 事 名	中須賀区整街路等築造工事(その6-3)				
図 面 名	舗装展開図(円満橋蛭橋線)			図 面 番 号	11/12
事 業 名	都市再生区画	課 長	課 長 補 佐	係 長	係
令和7年度					
高知市 都市建設部 市街地整備課					


舗装展開図

S(H)=1:300
S(V)=1:200


区9-1号線
車道部

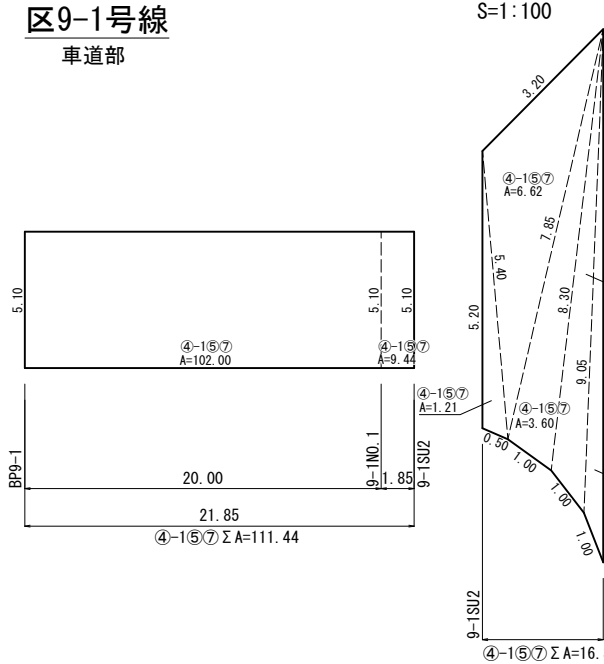


区6-3号線
車道部

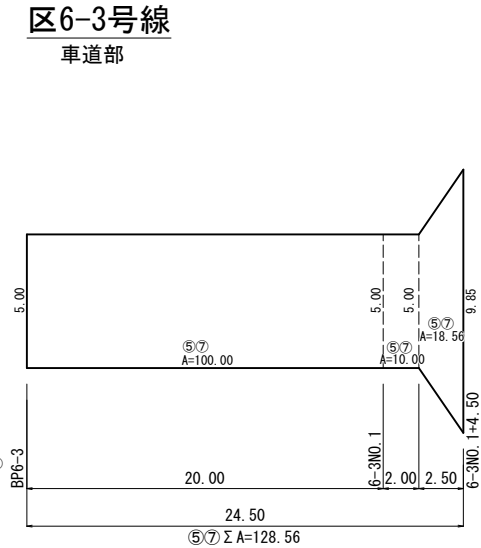

区5-13号線
車道部

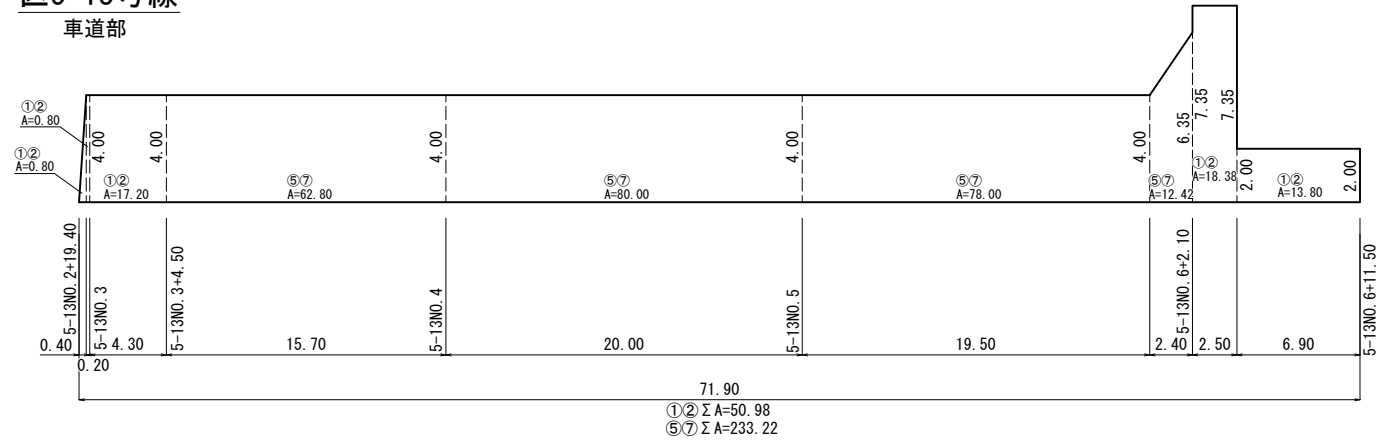


歩3-4号線
車道部

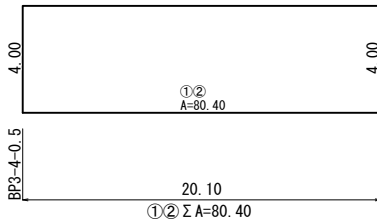


歩3-5号線
車道部



歩3-7号線
歩道部

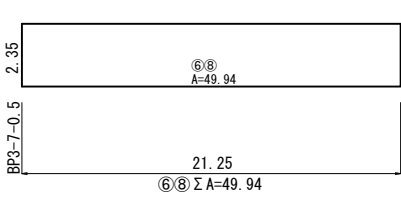


旭街226号線
車道部

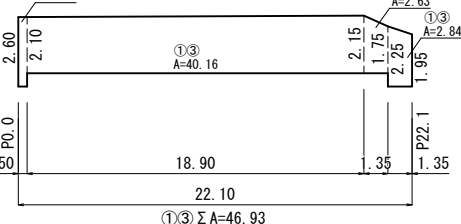



※密度は車道扱い

※密度は車道扱い


区6-6号線
車道部

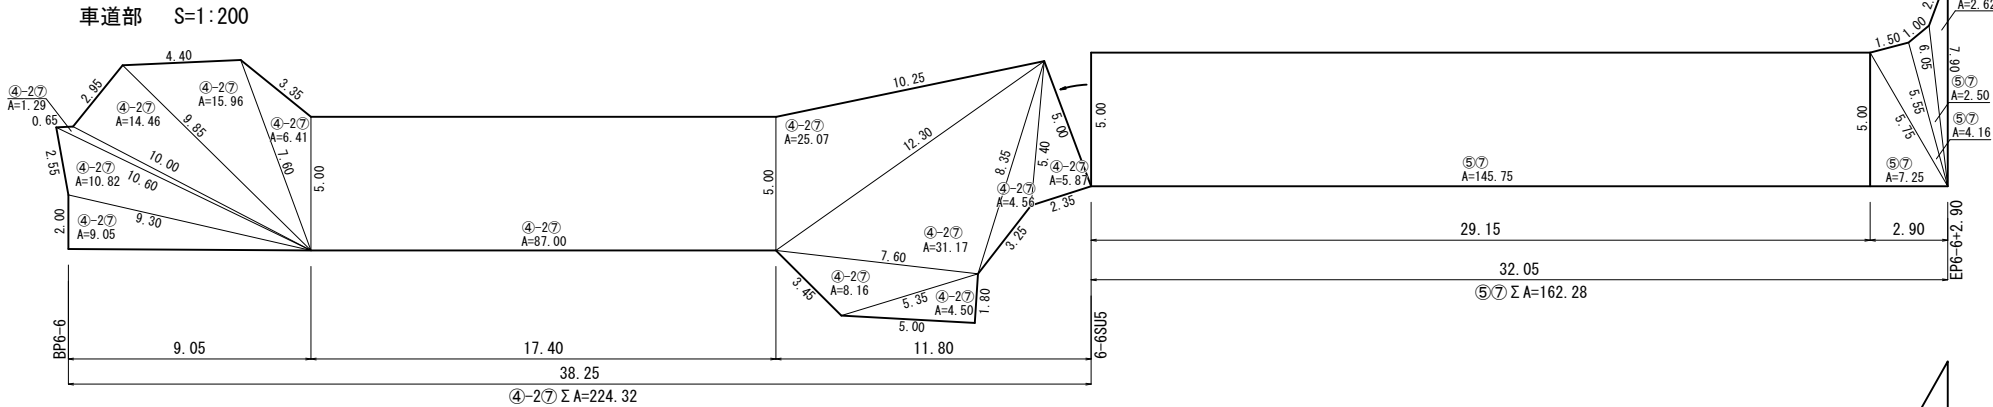

区6-7号線
車道部

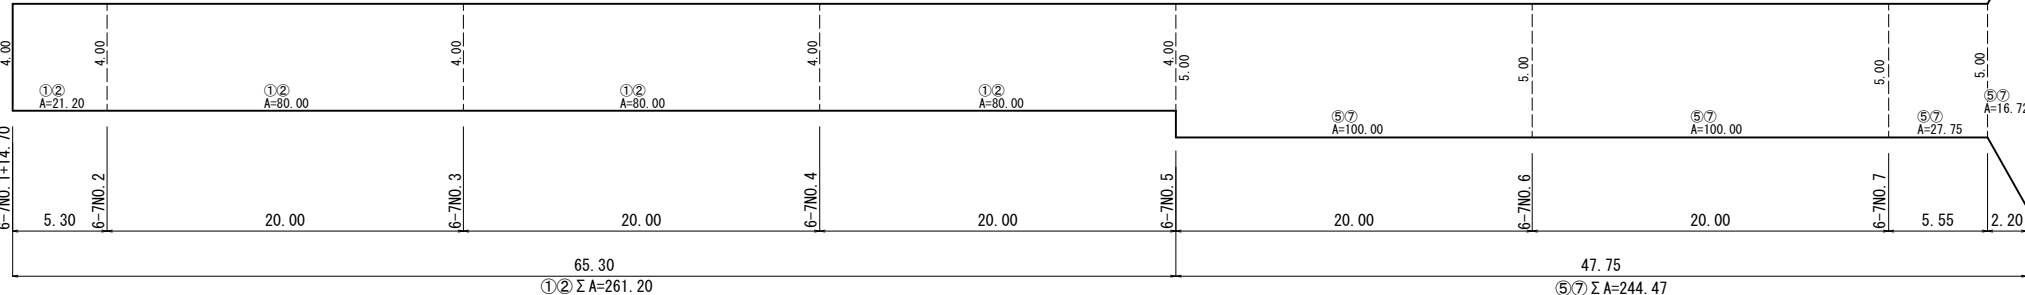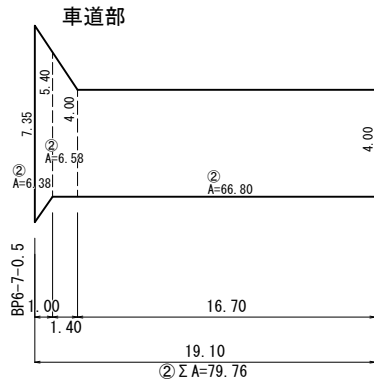

区画線詳細図 S=1:50

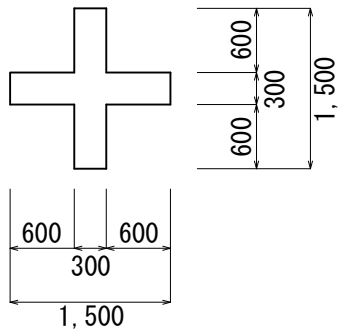

A=0.81m2
L=0.81m2/0.15×1.20
=6.48m
N=3箇所

	区9-1号線	区6-3号線	区6-6号線	区6-7号線	区5-13号線	歩3-4号線	歩3-5号線	歩3-7号線	旭街226号線	計
単独	①不陸整正（再生粒調砕石 RM-30）29mm以上34mm未満				ΣA=261.20㎡	ΣA=50.98㎡	ΣA=80.40㎡	ΣA=92.80㎡	ΣA=46.93㎡	ΣA=532.31㎡
	②表層工（再生密粒アスコンTOP13:2.35t/m3 t=30）瀝青材無し				ΣA=340.96㎡	ΣA=50.98㎡	ΣA=80.40㎡	ΣA=92.80㎡		ΣA=565.14㎡
	③表層工（再生密粒アスコンTOP13:2.35t/m3 t=40）ﾌﾞﾗｲﾑｺｰﾄ								ΣA=46.93㎡	ΣA=46.93㎡
認証・都再区	④-1 不陸整正（補足材無し）	ΣA=127.80㎡								ΣA=127.80㎡
	④-2不陸整正（再生粒調砕石 RM-30）29mm以上34mm未満			ΣA=224.32㎡						ΣA=224.32㎡
	⑤上層路盤（再生粒調砕石 RM-30 t=110）	ΣA=127.80㎡	ΣA=128.56㎡	ΣA=162.28㎡	ΣA=244.47㎡	ΣA=233.22㎡				ΣA=896.33㎡
	⑥上層路盤（再生粒調砕石 RM-30 t=100）						ΣA= 49.94㎡			ΣA=49.94㎡
	⑦表層工（再生密粒アスコンTOP13:2.35t/m3 t=30）瀝青材無し	ΣA=127.80㎡	ΣA=128.56㎡	ΣA=386.60㎡	ΣA=244.47㎡	ΣA=233.22㎡				ΣA=1,120.65㎡
	⑧表層工（再生密粒アスコンTOP13:2.20t/m3 t=40）ﾌﾞﾗｲﾑｺｰﾄ							ΣA= 49.94㎡		ΣA=49.94㎡

工 事 名	中須賀区整街路等築造工事（その6-3）				
図 面 名	舗装展開図（区9-1, 6-3, 6-6, 6-7, 5-13, 歩3-4, 5, 7号線）, 区画線詳細図	図 面 番 号	12/12		
事 業 名	都市再生区画	課 長	課 長 補 佐	係 長	係
令和7年度					
高知市 都市建設部 市街地整備課					