


位置図




S=1:500

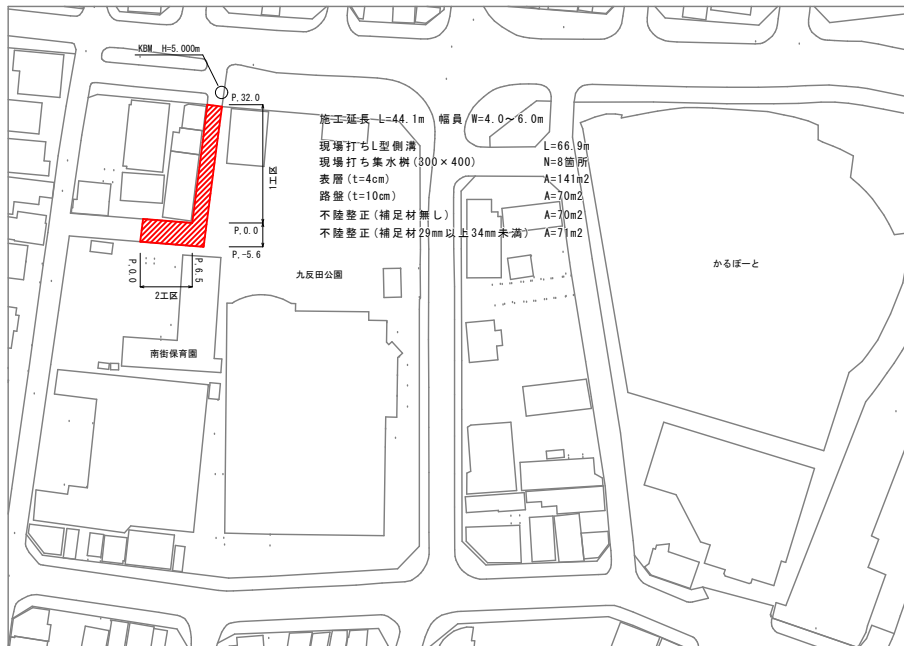

舗装構成図

S=1:Free

(※現況アスファルト舗装版厚が設計値と異なる場合、及び現況路盤が確認できない場合は工事監督職員と協議すること)

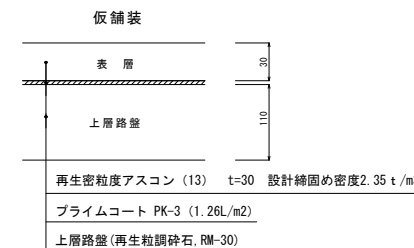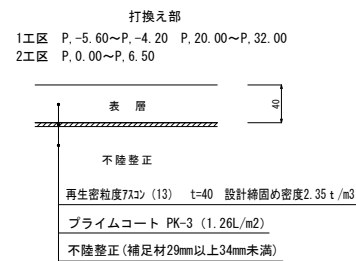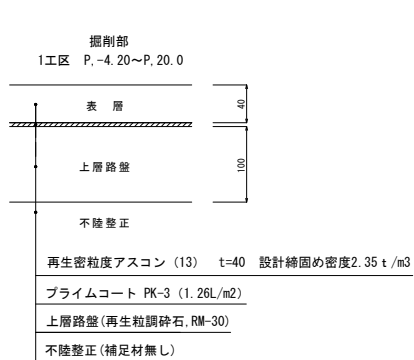


工事名	南街49号線舗装工事				
種別	位置図外	1/5 枚			
事業名		課長	課長補佐	係長	設計
令和7年度	R . .				
高知市都市建設部道路維持課					

縦断図


1工区

左側側溝

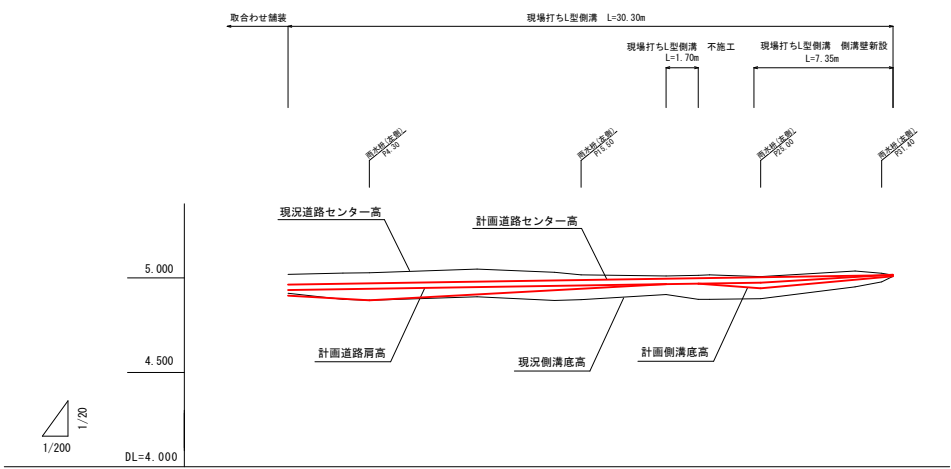

計画	左側溝勾配															
	センター高	4.965	4.970	4.972	4.981	4.987	4.989	4.996	5.000	5.004	5.012	5.014	5.015	5.015	5.015	5.015
	左側溝底高	4.906	4.890	4.882	4.913	4.935	4.943	4.967	4.970	4.945	4.991	5.004	5.009	5.015	5.015	5.015
	センター高	5.019	5.026	5.027	5.047	5.030	5.016	5.010	5.014	5.007	5.037	5.025	5.015	5.015	5.015	5.015
現況	左側溝底高	4.919	4.887	4.882	4.900	4.885	4.885	4.912	4.887	4.890	4.953	4.979	5.009	5.015	5.015	5.015
	測点	P0_00	P2_90	P4_30	P10_00	P14_10	P15_50	P20_00	P21_70	P22_30	P25_00	P30_00	P31_40	P32_00		

右側側溝

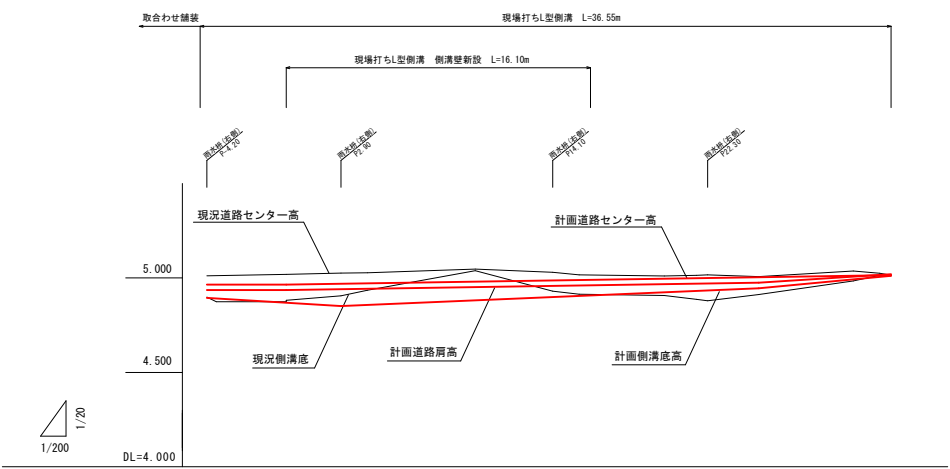


計画	右側溝勾配															
	センター高	4.965	4.965	4.970	4.981	4.987	4.989	4.996	5.000	5.004	5.012	5.014	5.015	5.015	5.015	5.015
	右側溝底高	4.894	4.889	4.851	4.881	4.899	4.905	4.924	4.934	4.945	4.992	5.005	5.011	5.015	5.015	5.015
	センター高	5.011	5.019	5.026	5.047	5.030	5.016	5.010	5.016	5.007	5.037	5.025	5.015	5.015	5.015	5.015
現況	右側溝底高	4.899	4.874	4.852	4.908	4.914	4.914	4.907	4.879	4.912	4.984	5.014	5.011	5.015	5.015	5.015
	測点	P-4_20	P0_00	P2_90	P4_30	P10_00	P14_10	P15_50	P20_00	P21_70	P22_30	P25_00	P30_00	P31_40	P32_00	

工 事 名	南街49号線舗装工事				
種 別	縦断図	2/5 枚			
事 業 名		課 長	課長補佐	係 長	設 計
令和7年度	R . .				
高知市都市建設部道路維持課					

標準断面図


S=1:20

P. 0. 00

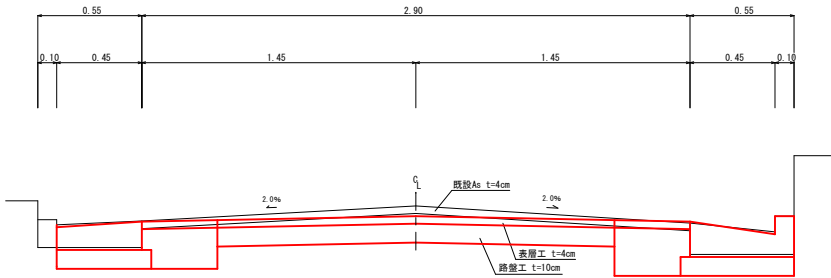


土工			
工 種	条件・寸法	数量	単位
掘削		0.28	m2

P. 20. 00

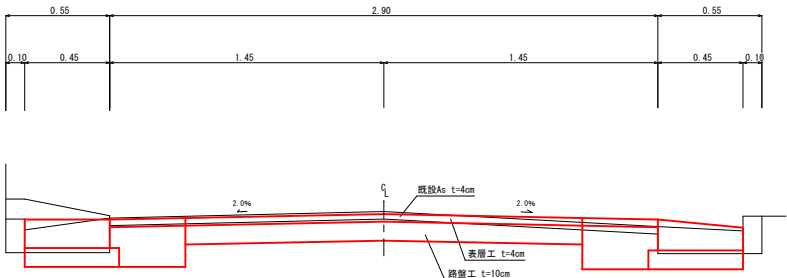


土工			
工 種	条件・寸法	数量	単位
掘削		0.22	m2

P. -4. 20

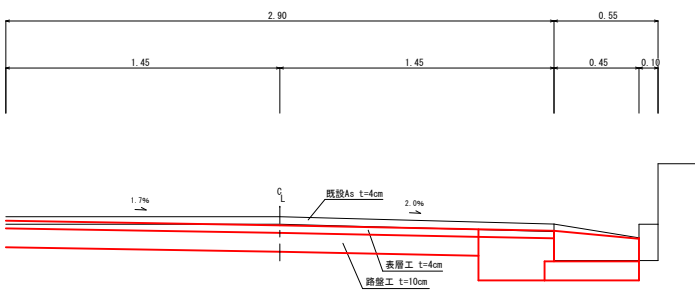

土工			
工 種	条件・寸法	数量	単位
掘削		0.34	m2

P. 10. 00

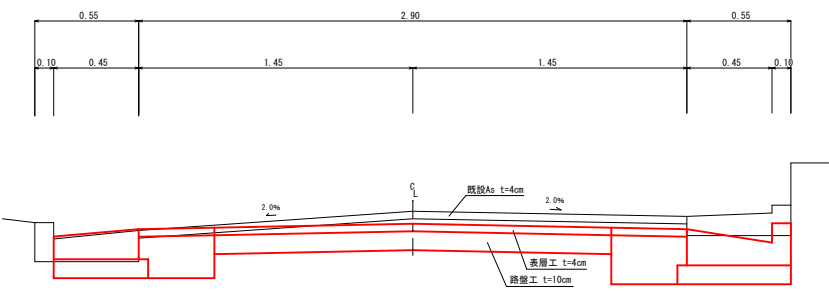

土工			
工 種	条件・寸法	数量	単位
掘削		0.32	m2

工 事 名	南街49号線舗装工事			
種 別	標準断面図			
事業名	課 長	課長補佐	係 長	設 計
令和7年度	R . .			
高知市都市建設部道路維持課				

構造図

S=1:20


現場打ちL型側溝改良

L=4.55+15.90+24.65-0.70*4(集水樹)-1.70(不施工区間)=40.60m

右 P,-4.20+0.35~P,0.00(集水樹N=1箇所)

P,16.10~P,32.00(集水樹N=1箇所)

左 P,0.00~P,24.65(集水樹N=2箇所,不施工区間L=1.70m)

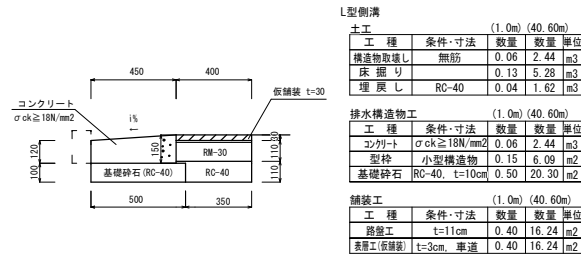


現場打ちL型側溝改良

L=16.10+7.35-0.70*4(集水樹)=20.65m

右 P,0.00~P,16.10(集水樹N=2箇所)

左 P,24.65~P,32.00(集水樹N=2箇所)


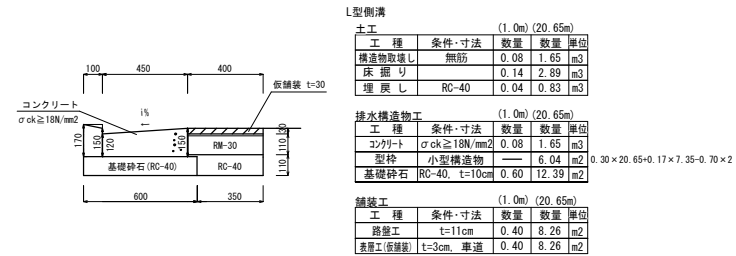


集水樹改良

N=4箇所

右 P,-4.20 P,22.30

左 P,4.30 P,15.50

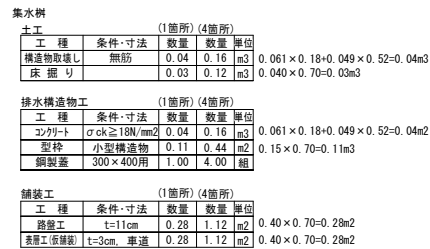
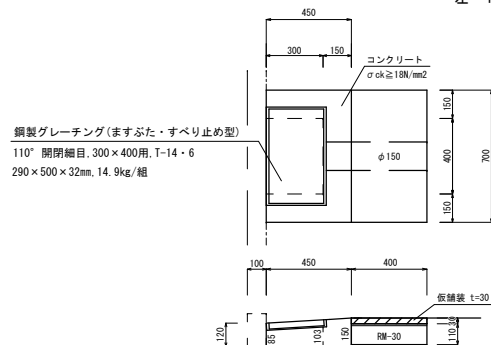


集水樹改良

N=4箇所

右 P,2.90 P,14.10

左 P,25.00 P,31.40

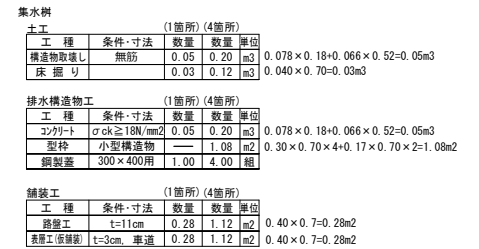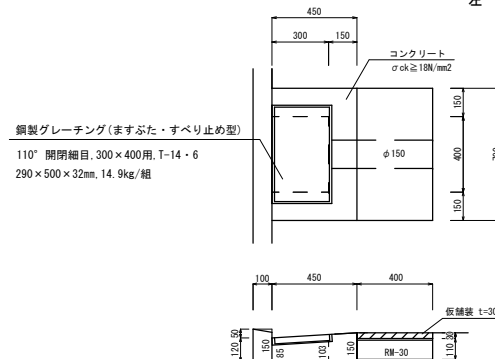


工 事 名		南街49号線舗装工事			
種 別	構造図	4/5 枚			
事 業 名		課 長	課長補佐	係 長	設 計
令和7年度	R . .				
高知市都市建設部道路維持課					


舗装展開図

S=1:100

舗装版破碎

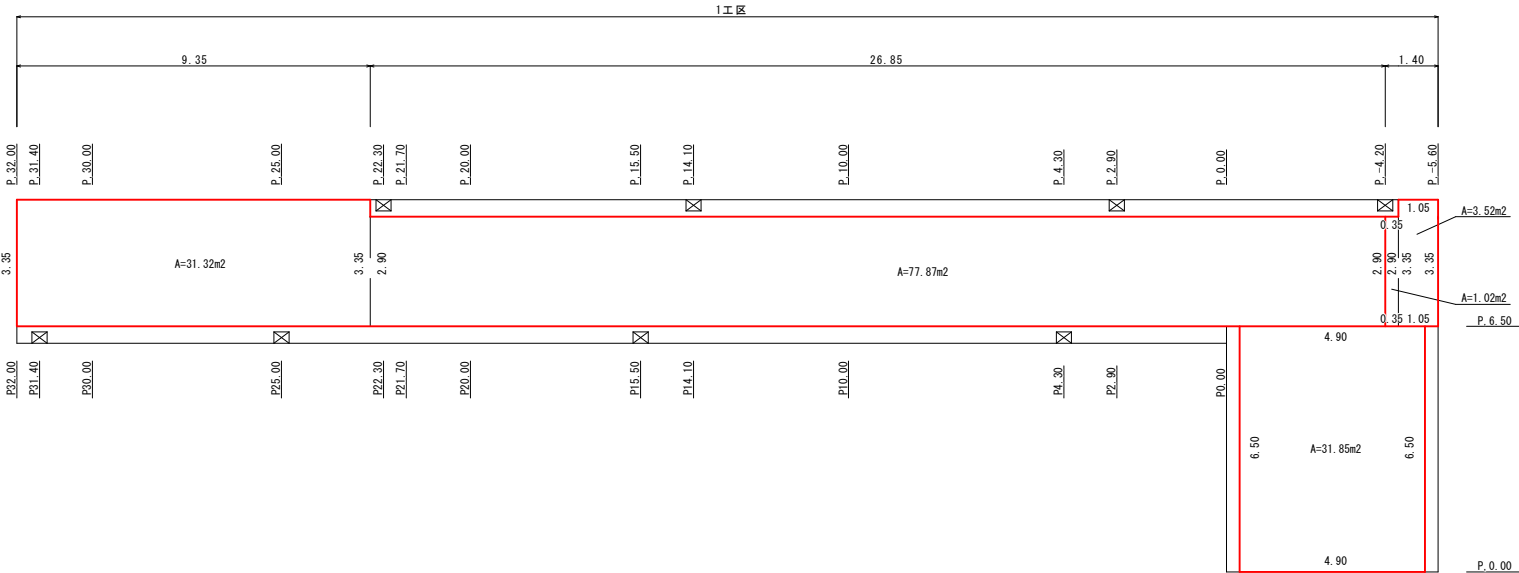

舗装復旧

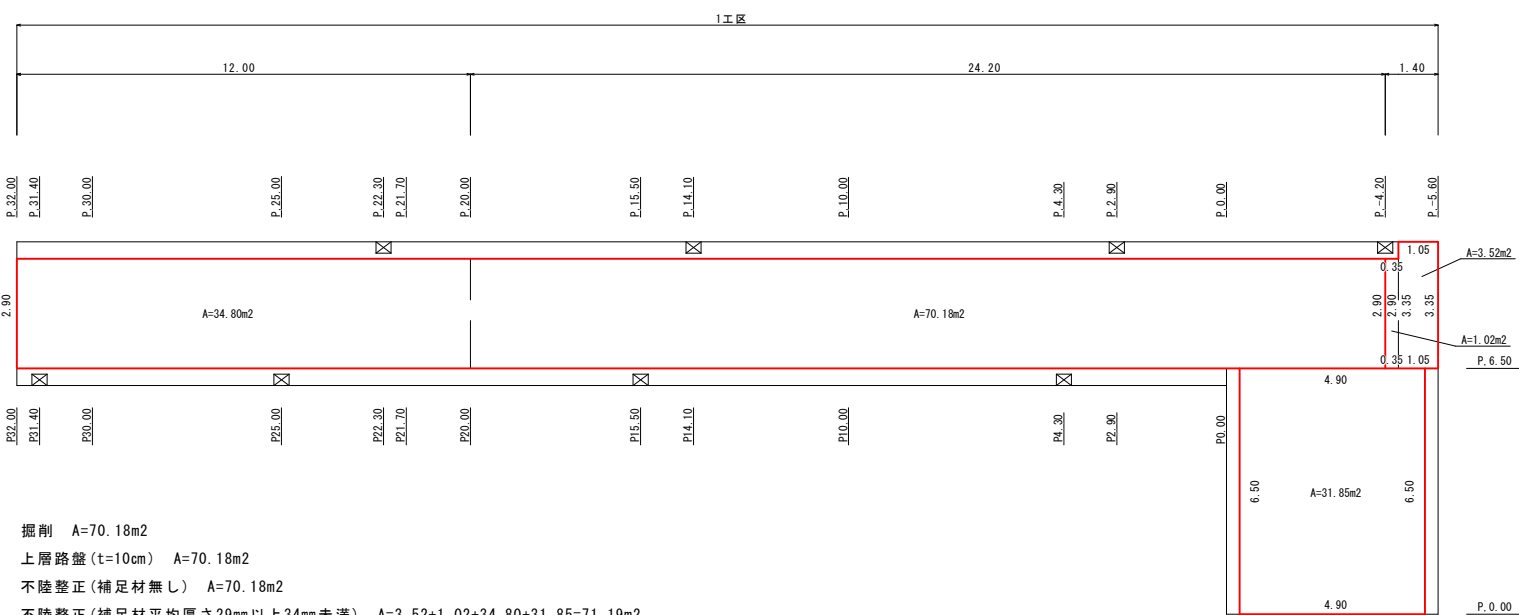

掘削 A=70.18m²
上層路盤(t=10cm) A=70.18m²
不陸整正(補足材無し) A=70.18m²
不陸整正(補足材平均厚さ29mm以上34mm未満) A=3.52+1.02+34.80+31.85=71.19m²

工 事 名	南街49号線舗装工事				
種 別	舗装展開図			5/5 枚	
事 業 名		課 長	課長補佐	係 長	設 計
令和7年度	R . . .				
高知市都市建設部道路維持課					