


土工図 S=1:30


管種A~Fの設置深度は0.2m~0.4mとする。
 ただし、管埋設深度が1.2m以上の場合は0.5mとする。

- ①HPPE φ100布設 (d=0.8m) 市道車道部 L=135.2m
- ②HPPE φ100布設 (d=1.7m) 市道車道部 (水路下越し) L=2.6m
- ③HPPE φ100布設 (d=1.2m) 市道車道部 L=23.1m
- ④HPPE φ100布設 (d=0.8m) 市道歩道部 L=5.5m
- ⑤HPPE φ100布設 (d=2.2m) 市道車道部 (水路下越し) L=2.4m
- ⑥HPPE φ100布設 (d=1.2m) 市道車道部 L=2.2m
- ⑦HPPE φ75布設 (d=0.8m) 市道車道部 L=115.0m
- ⑧HPPE φ75布設 (d=0.8m) 市道車道部 L=28.9m
- ⑨HPPE φ50布設 (d=0.8m) 市道車道部 L=82.4m
- ⑩ストッパー-VP φ100 (d=1.2m) 市道車道部 L=1.5m

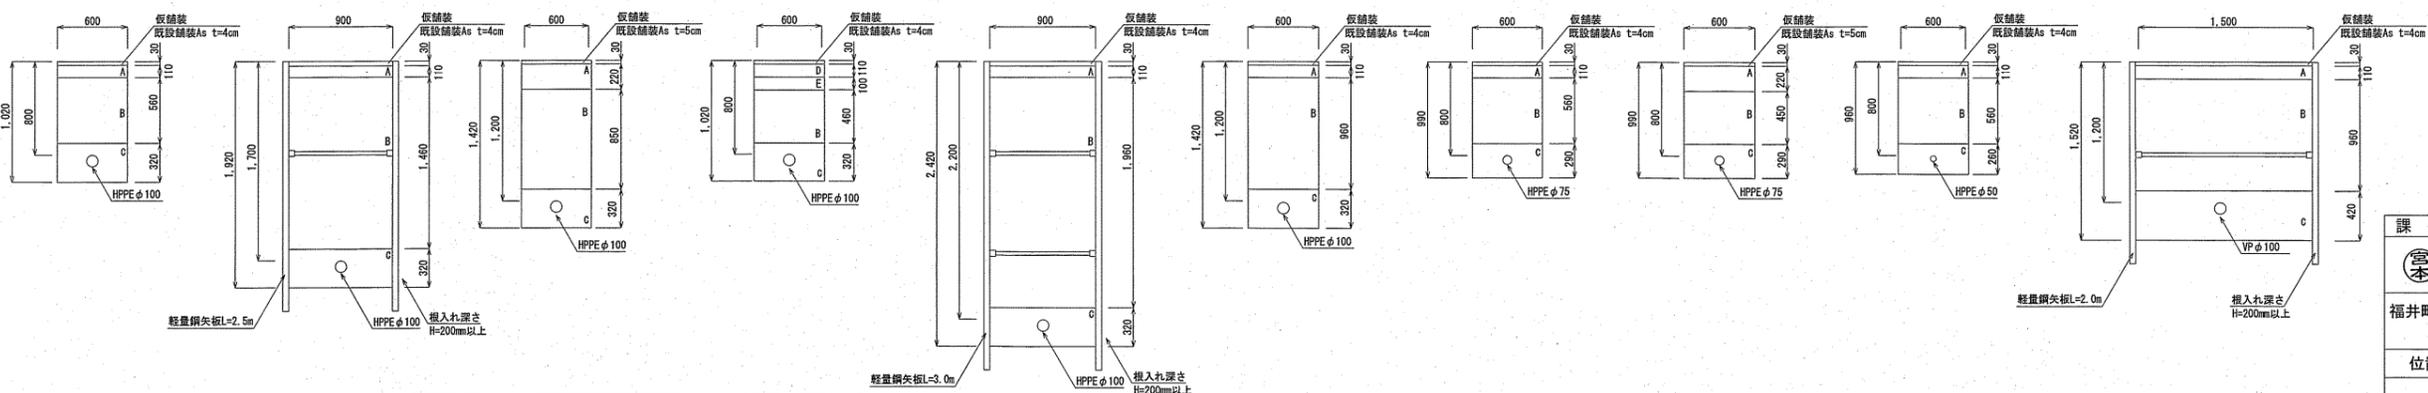


横断面 S=1:100


(1工区)
①-①'

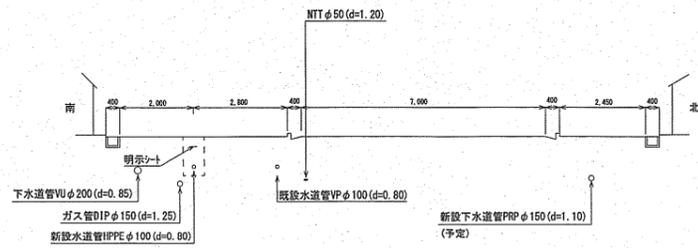


(1工区)
②-②'

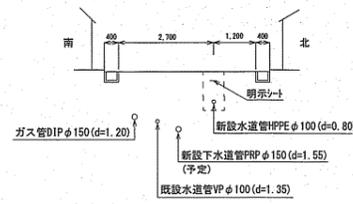


(1工区)
③-③'

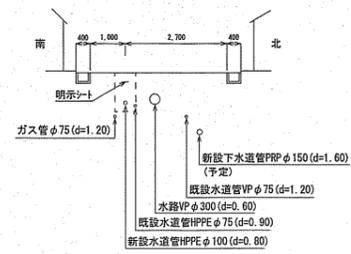


(2工区)
④-④'

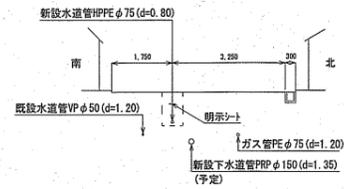




(3工区)
⑤-⑤'

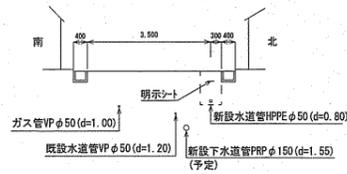

(2工区)
⑥-⑥'

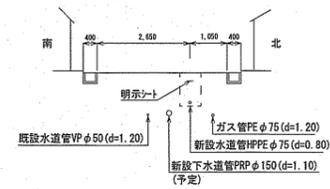

舗装構成図 S=Free

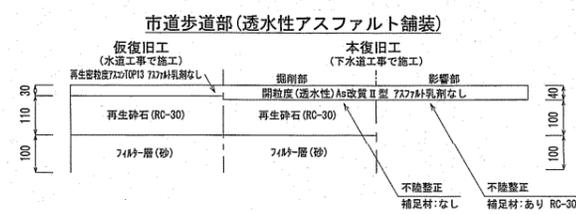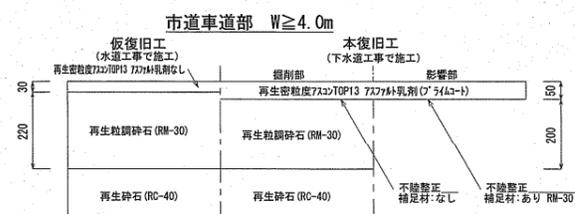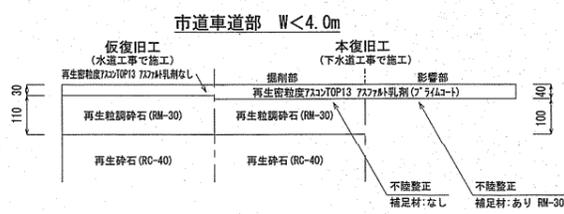


課長	課長補佐	係長	調査	設計
宮本	星澤	日野	水村	高木
福井町配水管布設替工事				令和7年度
設計図				2/4
横断面・舗装構成図				図示
高知市上下水道局 水道整備課				

切替平面図 S=1:500




切替標準断面図 S=1:Free

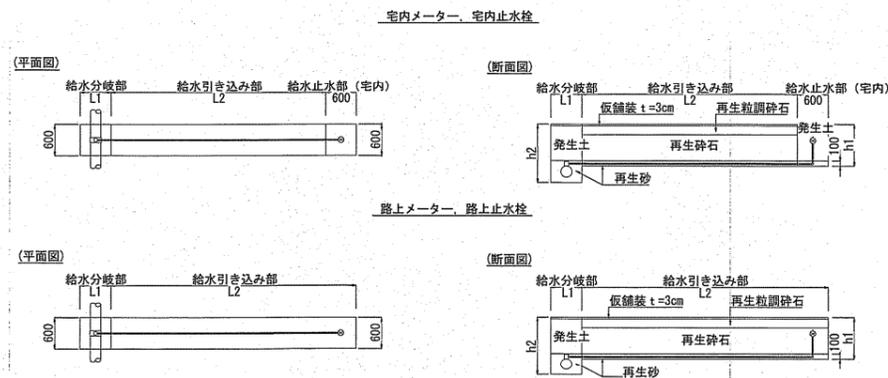


課長	課長補佐	係長	調査	設計
宮本	藤澤	日野	井村	野
福井町配水管布設替工事				令和7年度
設計図				3/4
切替平面図・切替標準断面図				図示
高知市上下水道局 水道整備課				


廃止管平面図 S=1:500

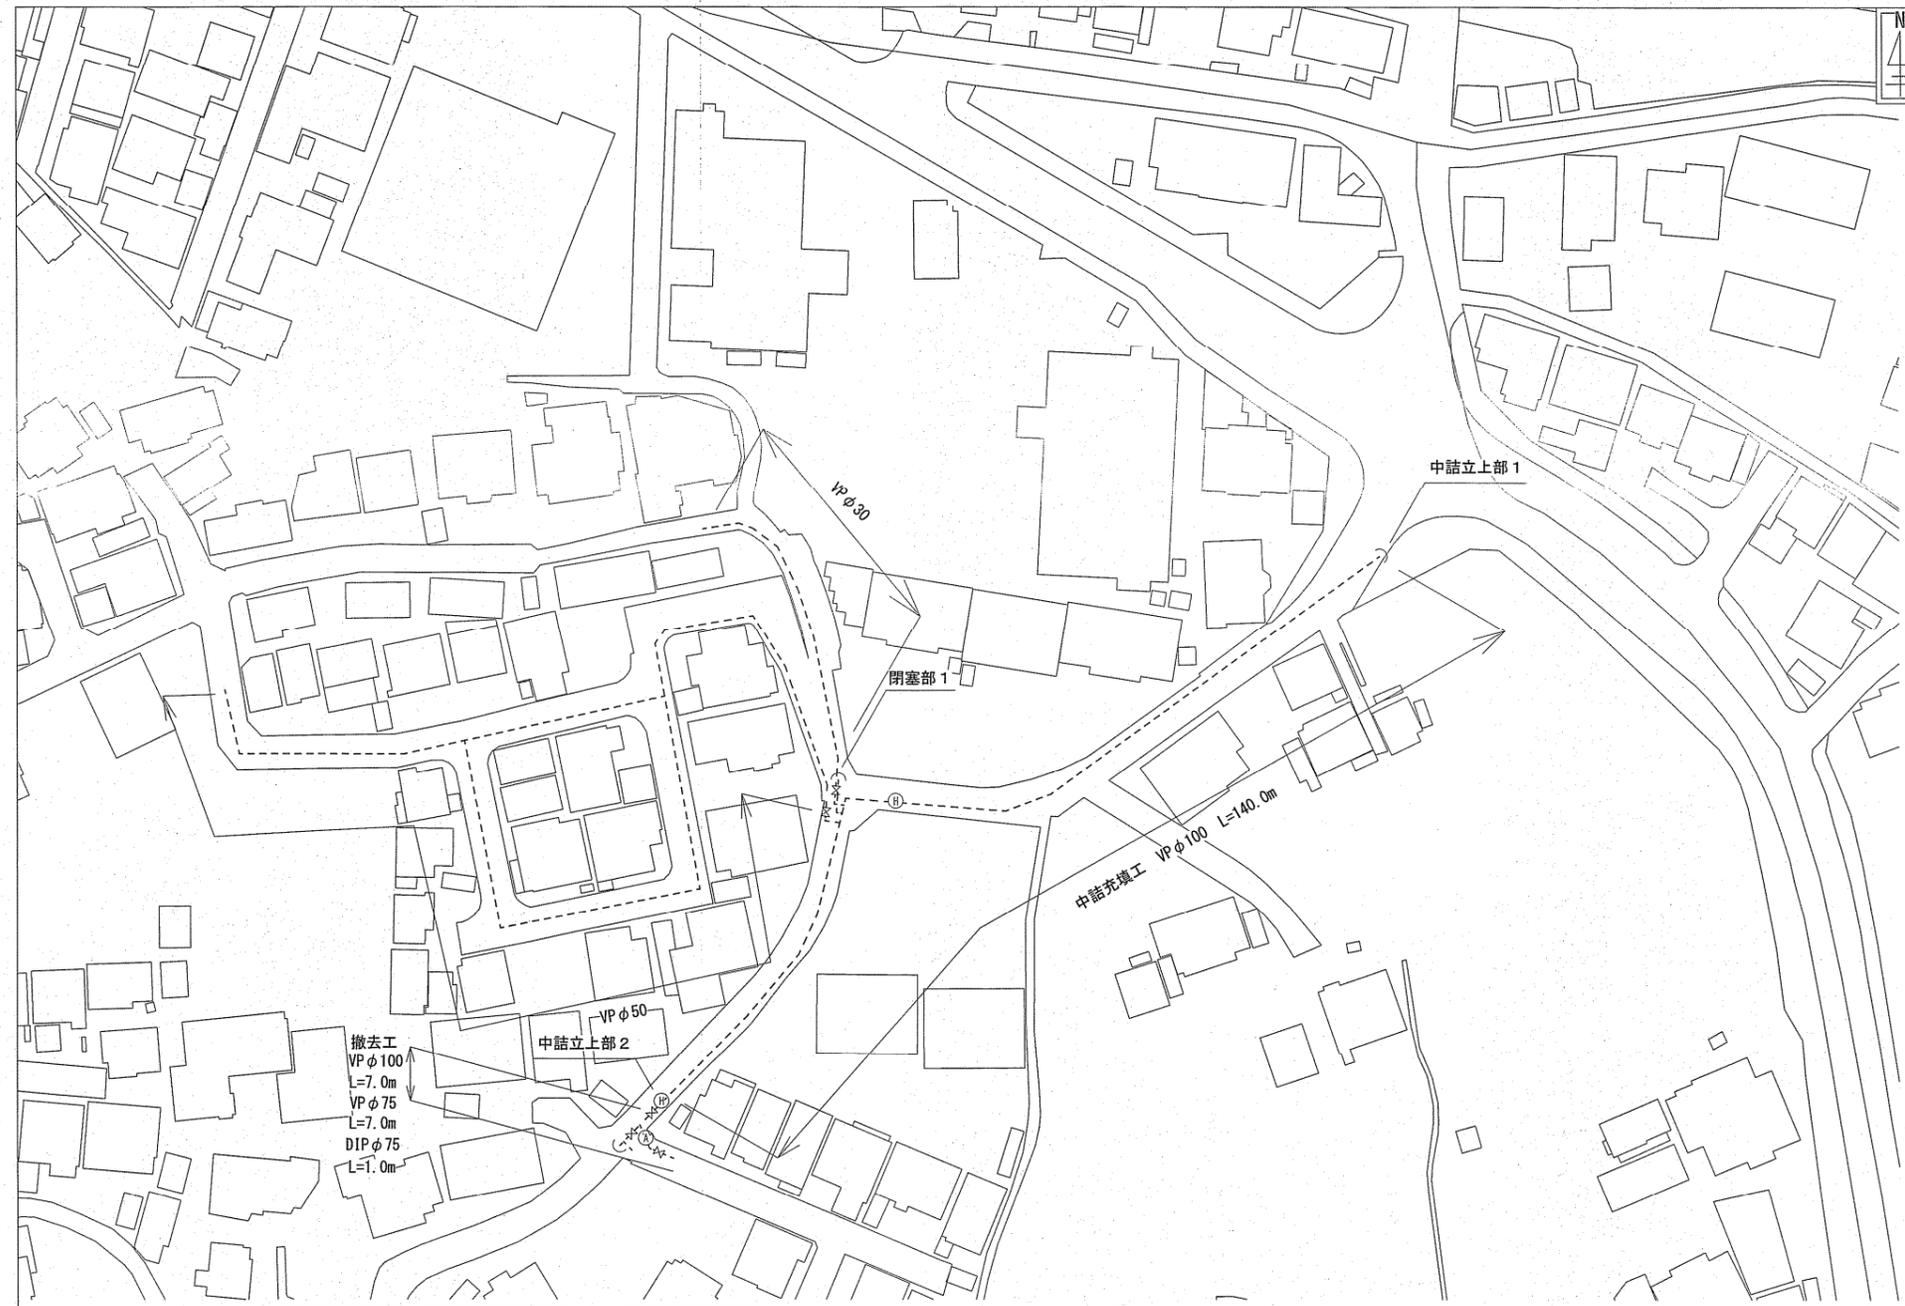

廃止管中詰充填図 S=1:Free

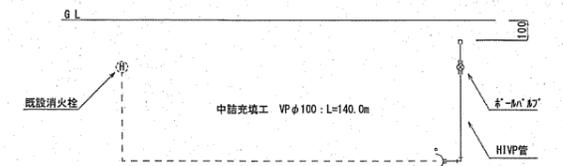

廃止管土工図 S=1:30

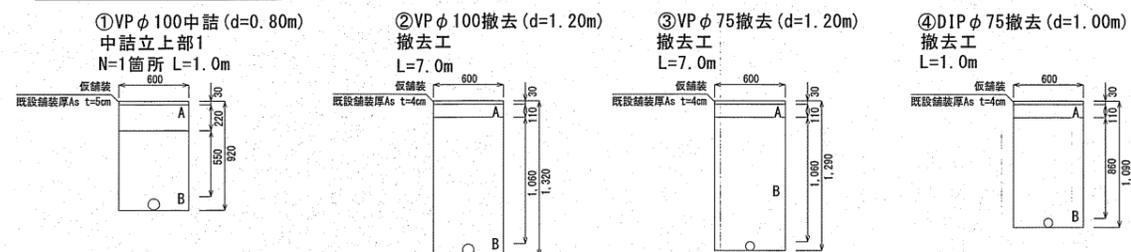

※閉塞部 1 は連絡時の土工 (配水管工) で計上
 ※中詰立上部 2 は既設消火栓を使用

既設舗装 再生砕石 A5-TOP13
 A 再生砕石 B30-30
 B 再生砕石 RC-40

課長	課長補佐	係長	調査	設計
宮本	星野	日野	水野	野村
福井町配水管布設管工事				令和7年度
設計図				4/4
廃止管平面図・廃止管中詰充填図 ・廃止管土工図				図示
高知市上下水道局 水道整備課				