



位置図 S=1:5000




平面図 S=1:500

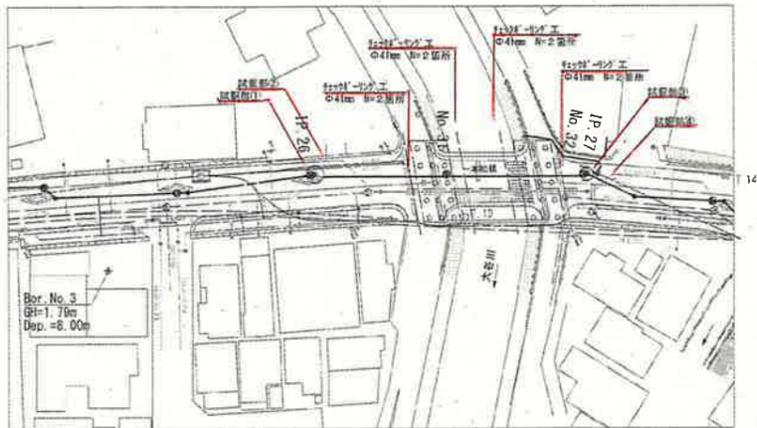


土工断面図 S=1:30

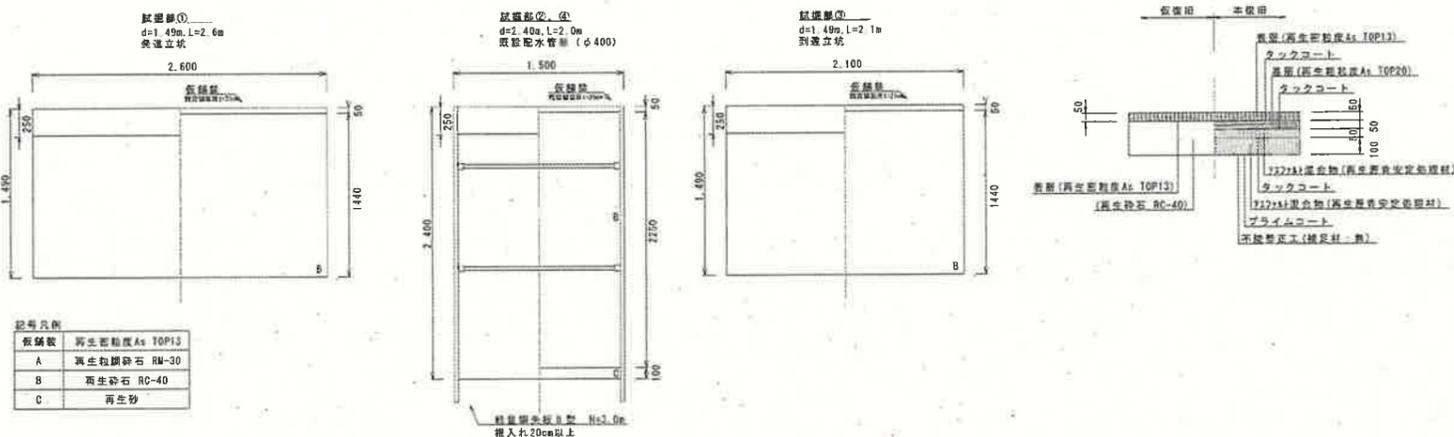

舗装構成図 S=1:20

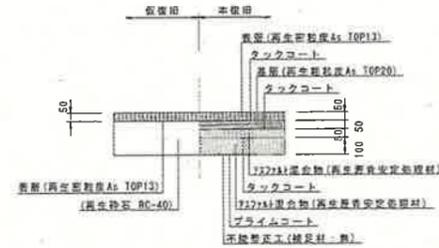

縦断面図 1:100

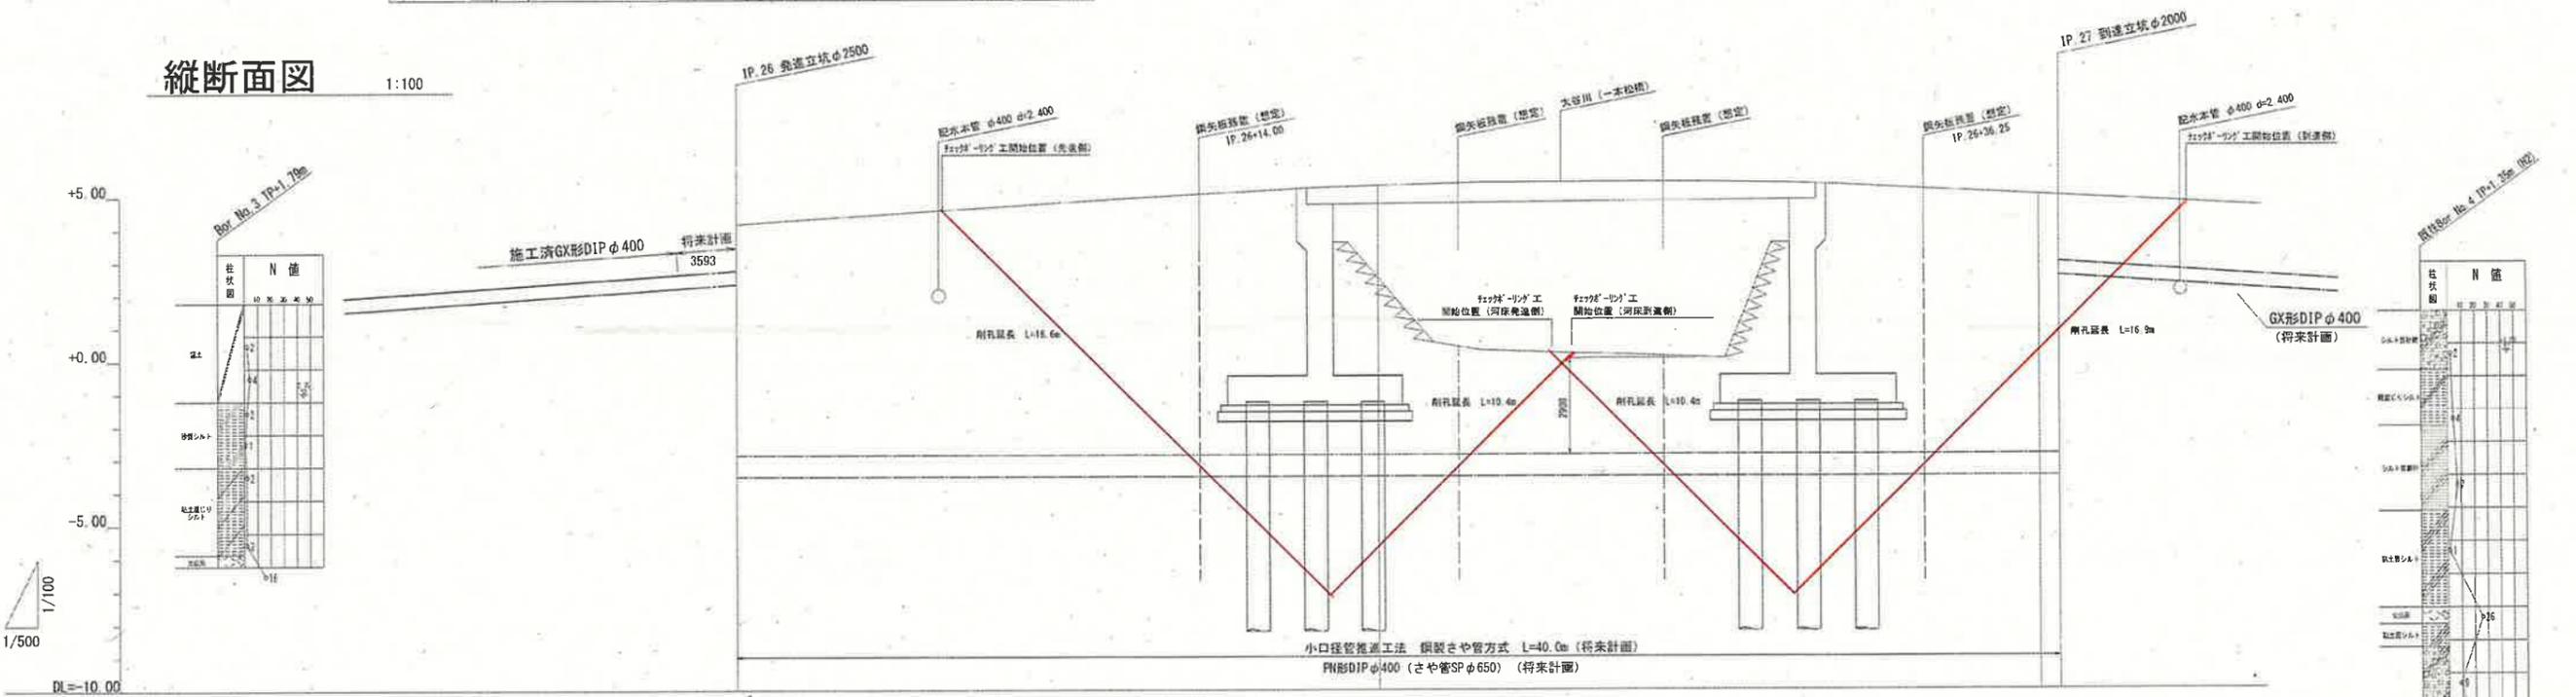

管径			
勾配		0.000	
掘削深			
土被り		(7.043) 7.245	(8.165) 8.368
管中心高		(-3.220) -3.304	(-3.229) -3.304
地盤高		4.144	5.287
追加距離		0.000	19.408
単距離		0.000	19.408
測点		IP.26	No.31

課長	課長補佐	課長	設計
(印)	(印)	(印)	(印)
一宮中町二丁目・一宮東町一丁目			
配水管管工事に伴う村舎工事			
			令和7年度
			1/1
位置図・平面図・縦断面図			図示
土工断面図・舗装構成図			
高知市上下水道局水道整備課			