


位置図・系統図

S=1/2500

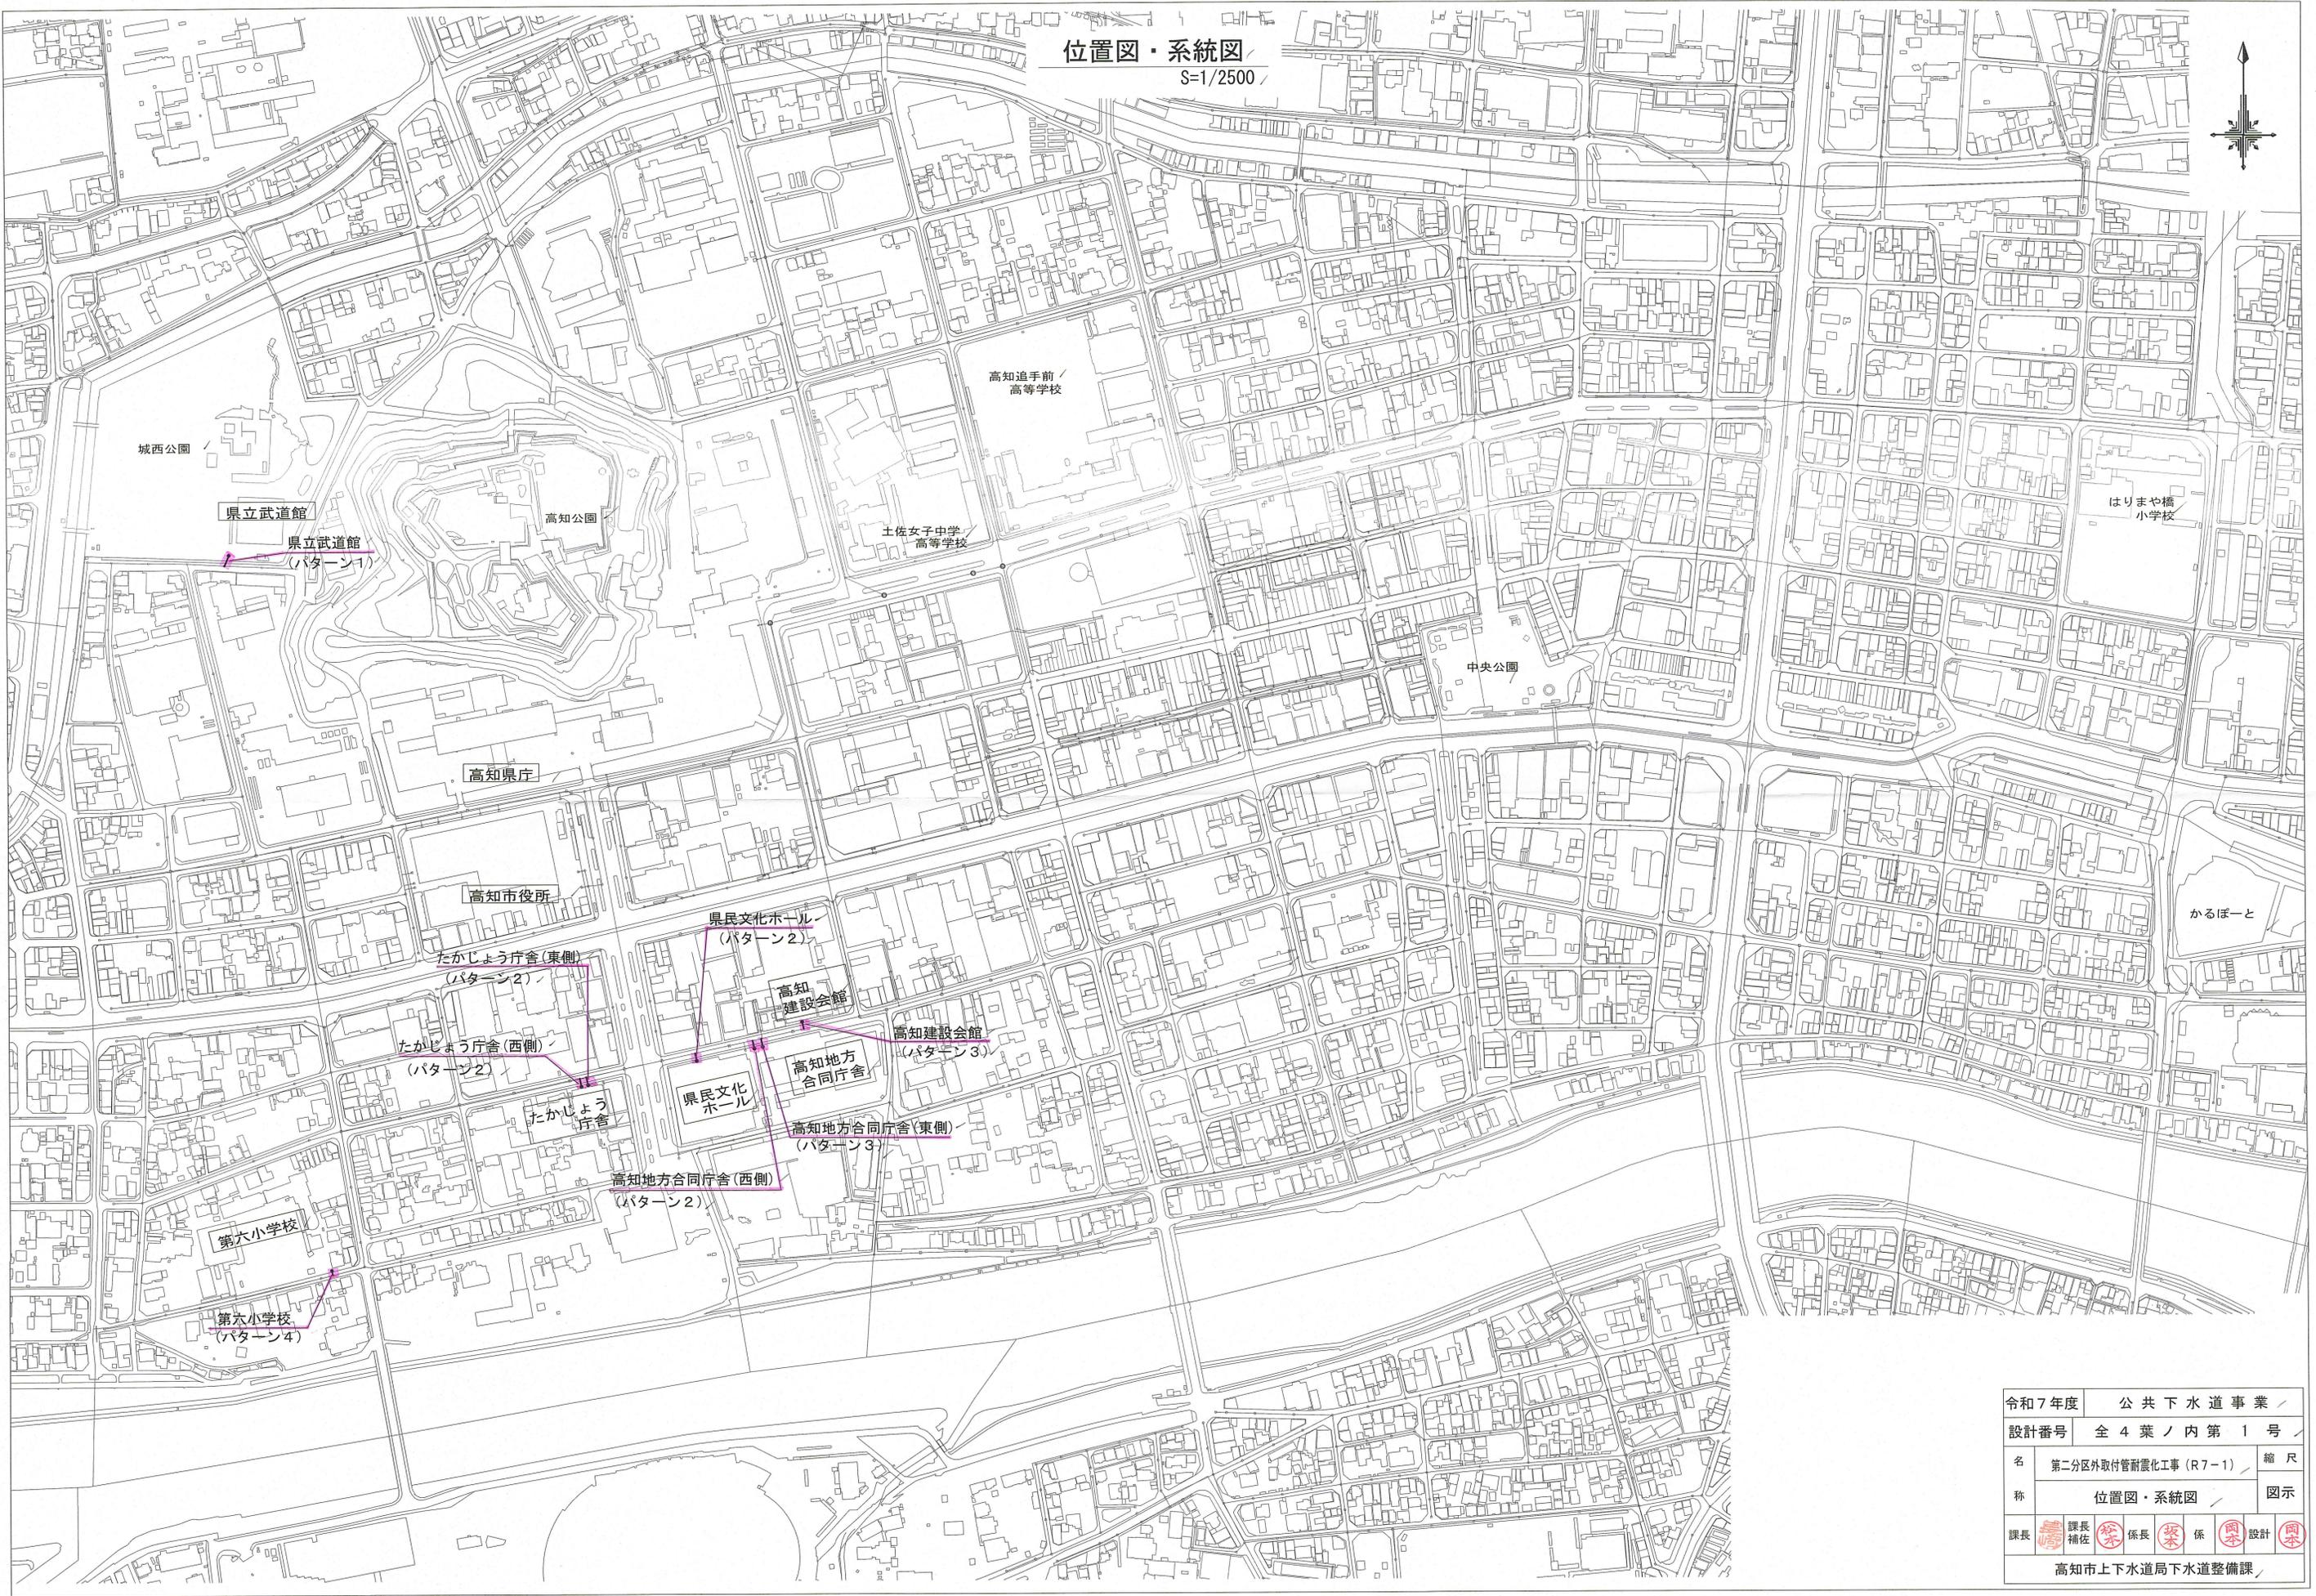

城西公園

県立武道館

県立武道館  
(パターン1)

高知公園

高知追手前  
高等学校

土佐女子中学  
高等学校

中央公園

はりまや橋  
小学校

高知県庁

高知市役所

たかじょう庁舎(東側)  
(パターン2)

たかじょう庁舎(西側)  
(パターン2)

たかじょう  
庁舎

県民文化ホール  
(パターン2)

高知  
建設会館

高知建設会館  
(パターン3)

県民文化  
ホール

高知地方  
合同庁舎

高知地方合同庁舎(東側)  
(パターン3)

高知地方合同庁舎(西側)  
(パターン2)


第六小学校

第六小学校  
(パターン4)


かるぼーと

令和7年度	公共下水道事業						
設計番号	全4葉内第1号						
名	第二分区分外取付管耐震化工事(R7-1)	縮尺					
称	位置図・系統図	図示					
課長	 課長	係長	 係長	係	 係	設計	 設計
高知市上下水道局下水道整備課							

パターン1

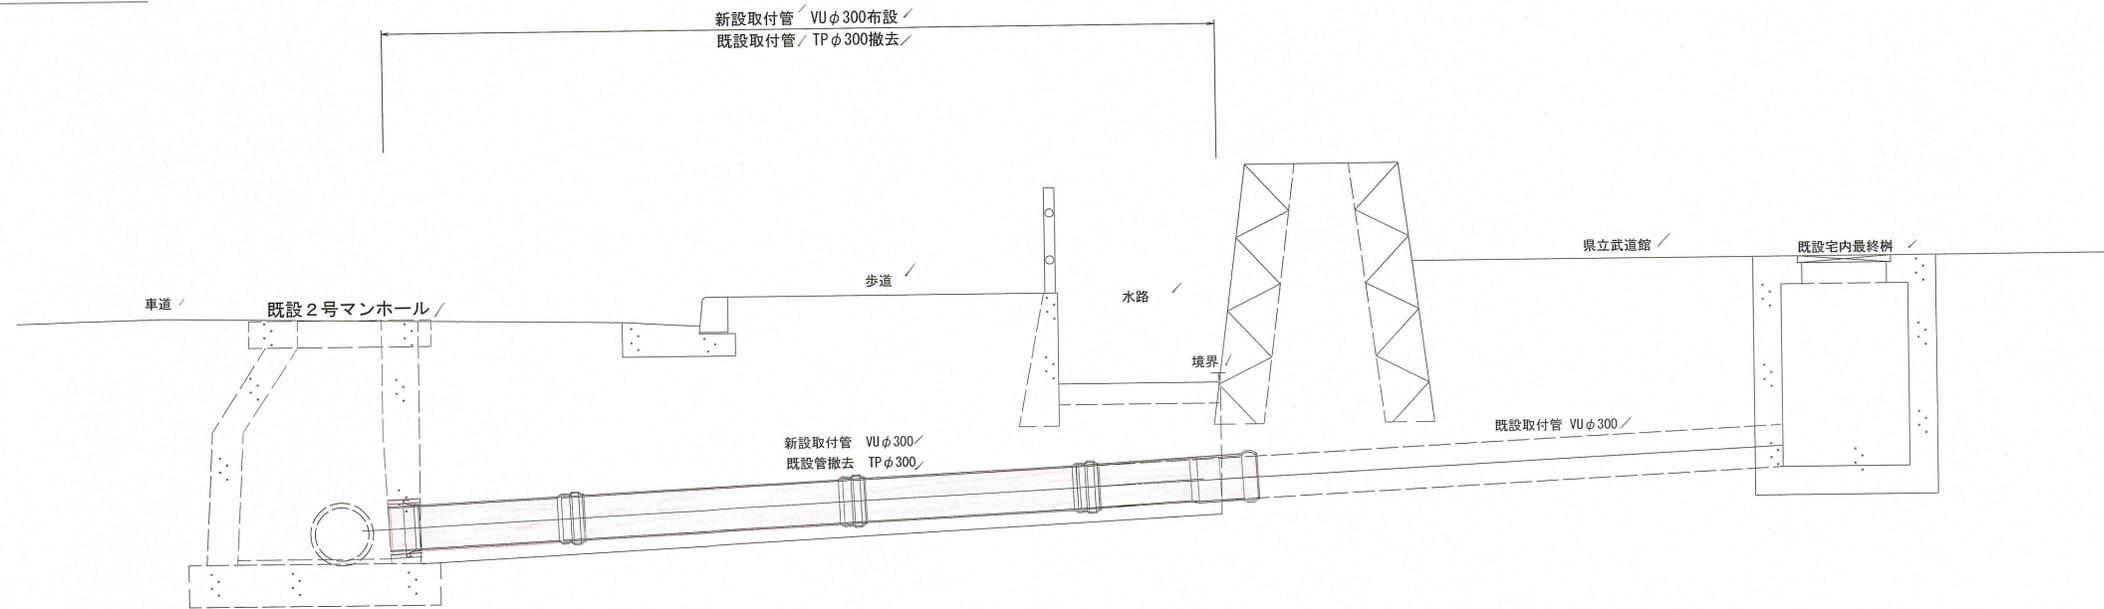


パターン2

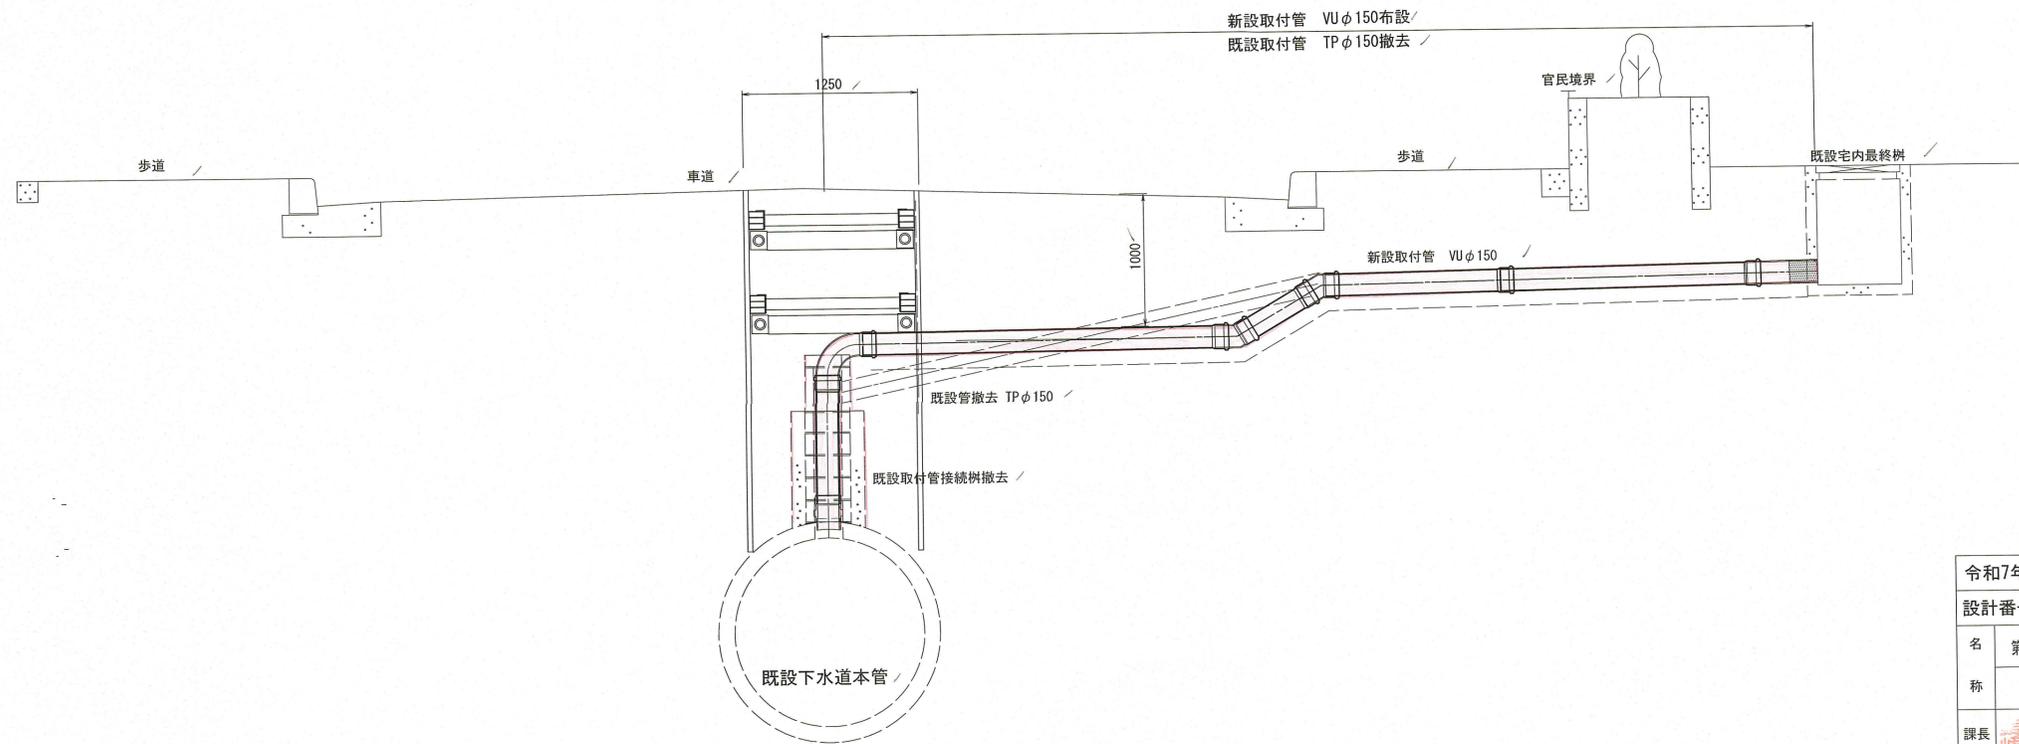


令和7年度	公共下水道事業	
設計番号	全4葉ノ内第2号	
名称	第二分区外取付管耐震化工事(R7-1)	縮尺
	横断図	図示
課長	課長補佐	係長
		係
		設計
高知市上下水道局下水道整備課		

パターン3

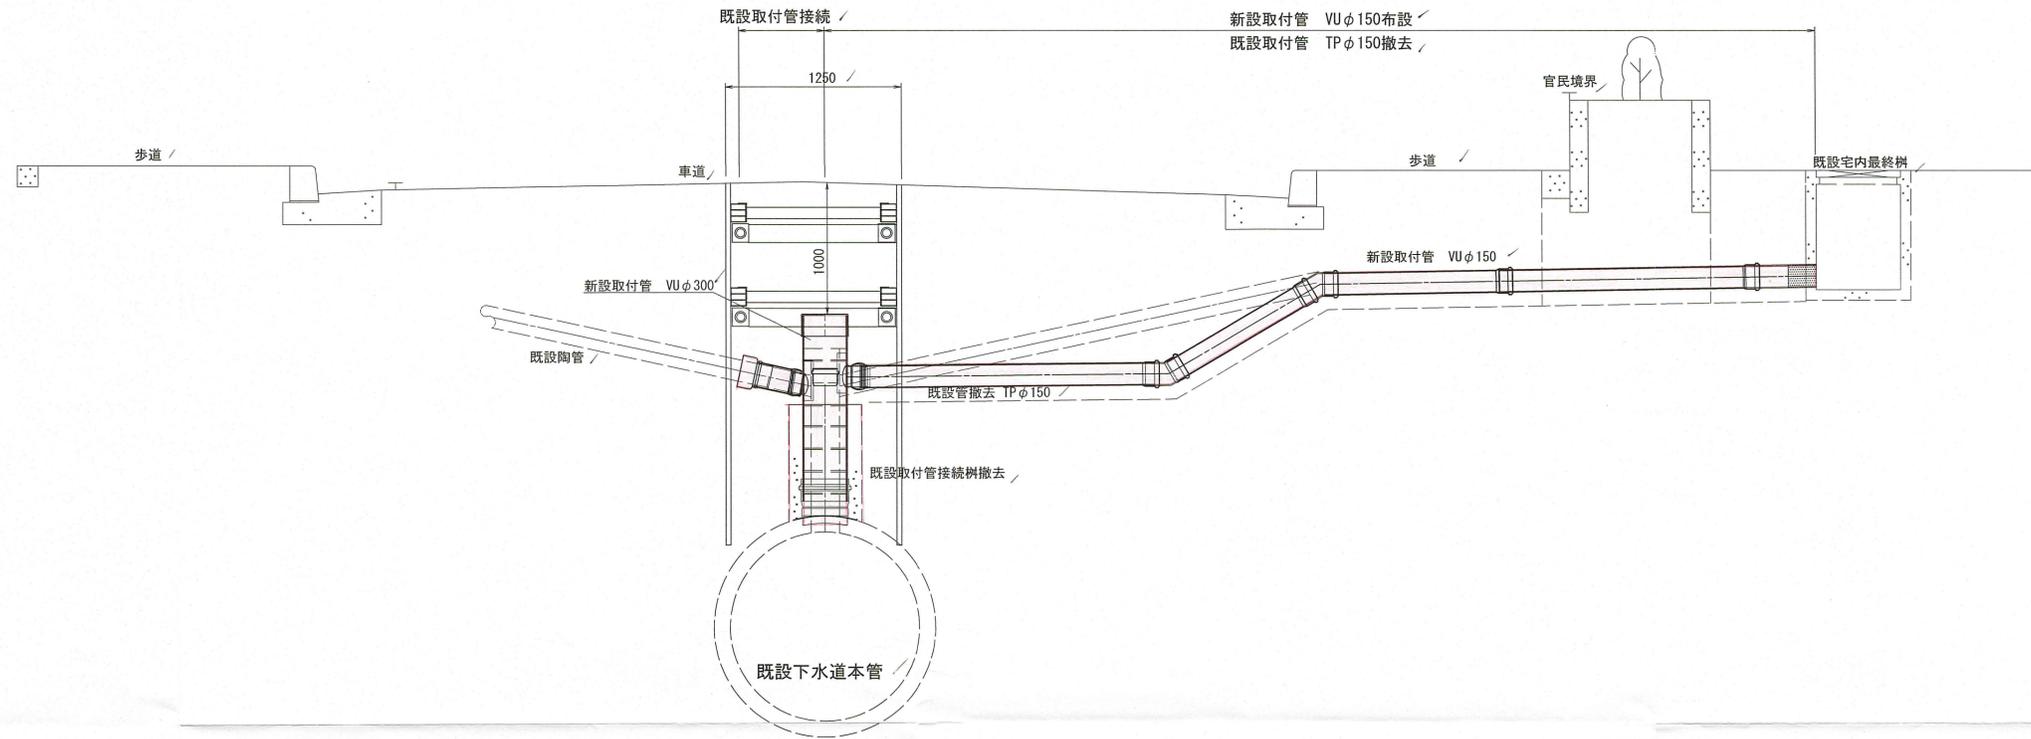


パターン4

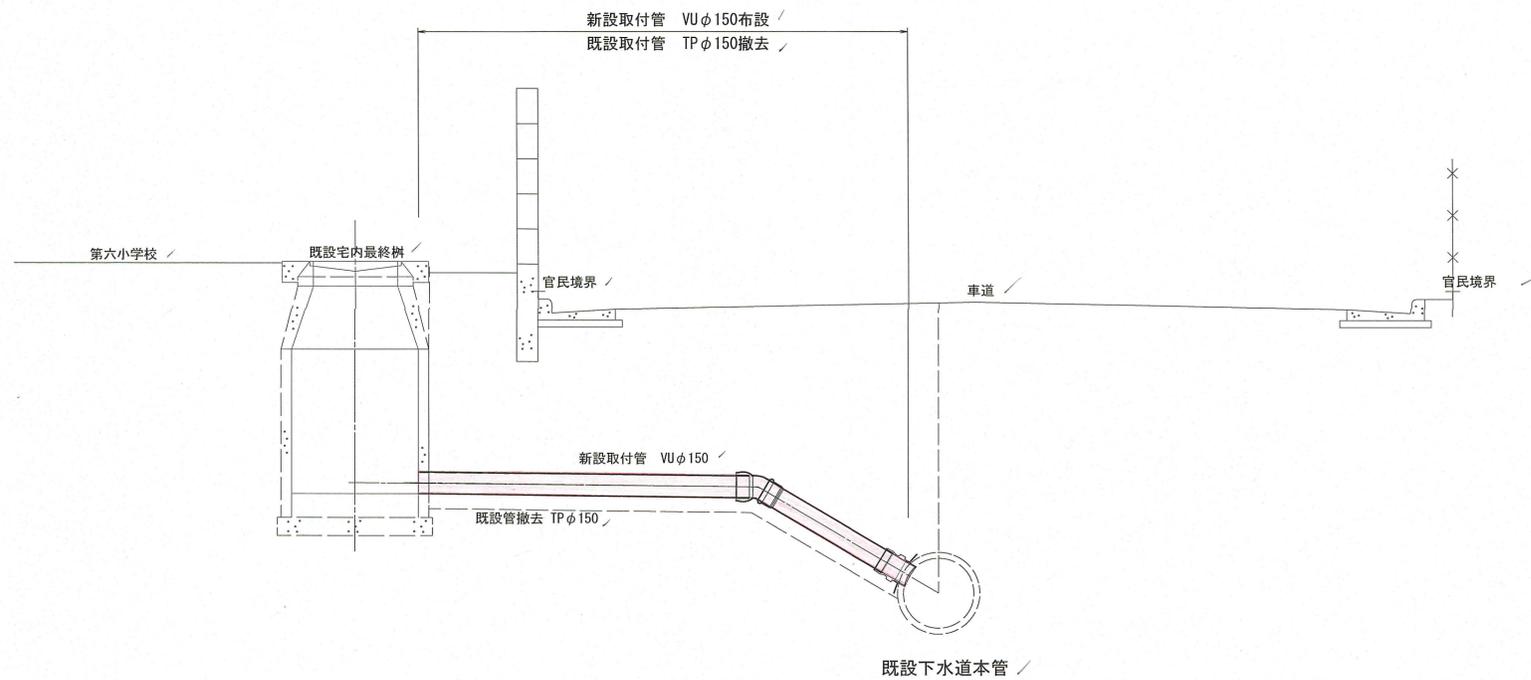

令和7年度	公共下水道事業
設計番号	全4葉ノ内第3ノ号
名	第二分区分外取付管耐震化工事(R7-1)
称	横断図
課長	課長補佐
係長	係長
係	係
設計	設計
高知市上下水道局下水道整備課	


土工図  
S=1/20

パターン1

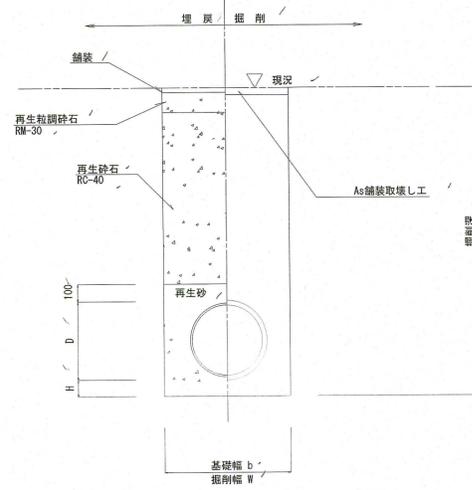


管種	管内径 (mm)	管外径 D (mm)	掘削幅 W (mm)	基礎幅 b (mm)	基礎厚 H (mm)	摘要
VU	300	318	850	850	150	
TP	300	354	-	-	-	撤去

パターン1

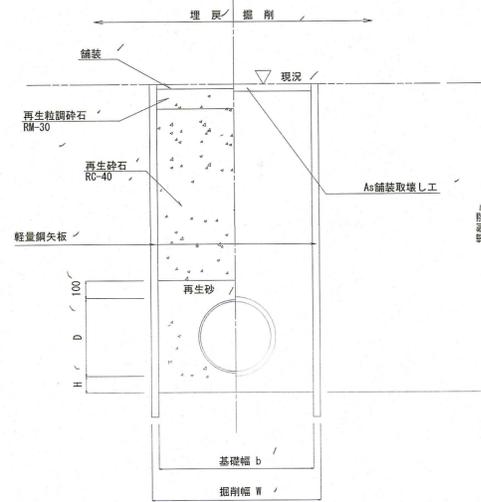


管種	管内径 (mm)	管外径 D (mm)	掘削幅 W (mm)	基礎幅 b (mm)	基礎厚 H (mm)	摘要
VU	300	318	1000	900	150	
TP	300	354	-	-	-	撤去

パターン2・3

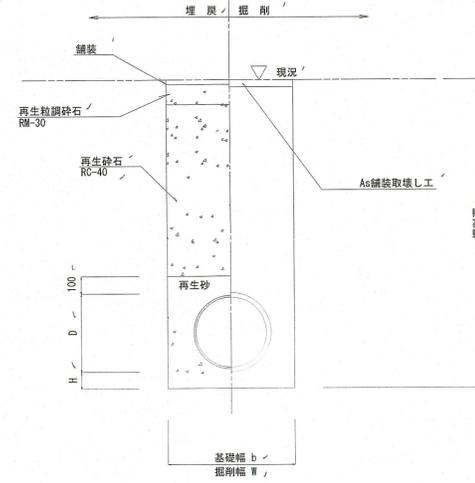



管種	管内径 (mm)	管外径 D (mm)	掘削幅 W (mm)	基礎幅 b (mm)	基礎厚 H (mm)	摘要
VU	150	165	550	550	100	
TP	150	186	-	-	-	撤去

パターン4

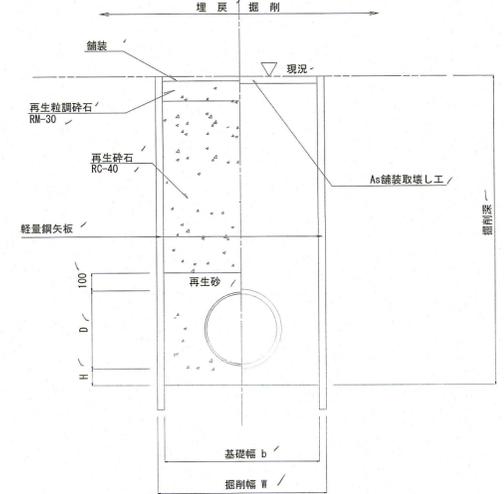


管種	管内径 (mm)	管外径 D (mm)	掘削幅 W (mm)	基礎幅 b (mm)	基礎厚 H (mm)	摘要
VU	150	165	850	750	100	
TP	150	186	-	-	-	撤去

土留工標準図  
S=1/25

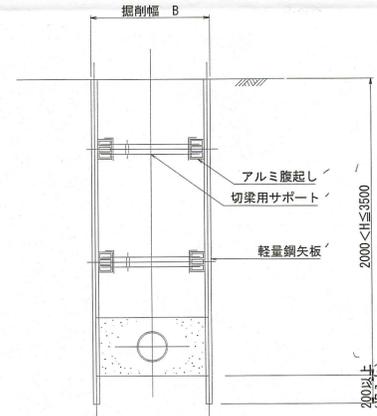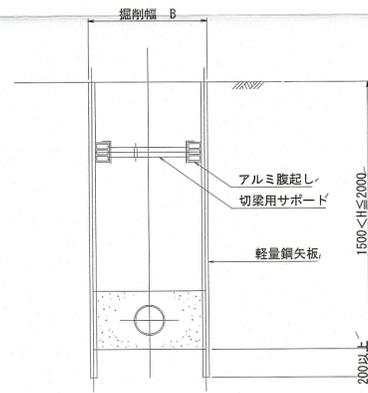


舗装構造図  
S=1/25


車道部  
パターン1、パターン4

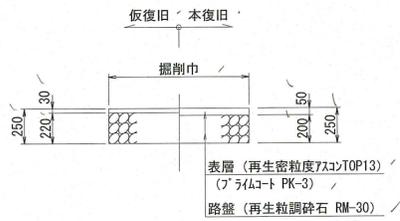


車道部  
パターン2、パターン3

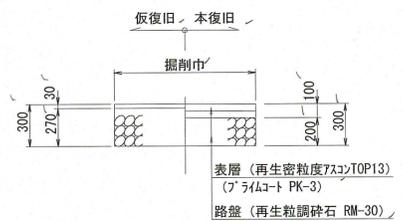

歩道部  
仮復旧、本復旧

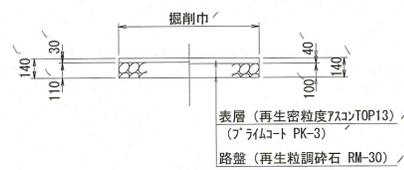

点字ブロック復旧部

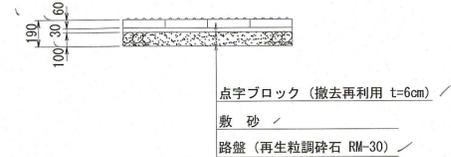

令和7年度	公共下水道事業			
設計番号	全4葉ノ内第4号			
名	第二分区分外取付管耐震化工事(R7-1)	縮尺		
称	土工・土留工標準図・舗装構造図	図示		
課長	課長補佐	係長	係	設計
高知市上下水道局下水道整備課				