



位置図 S=1:5000

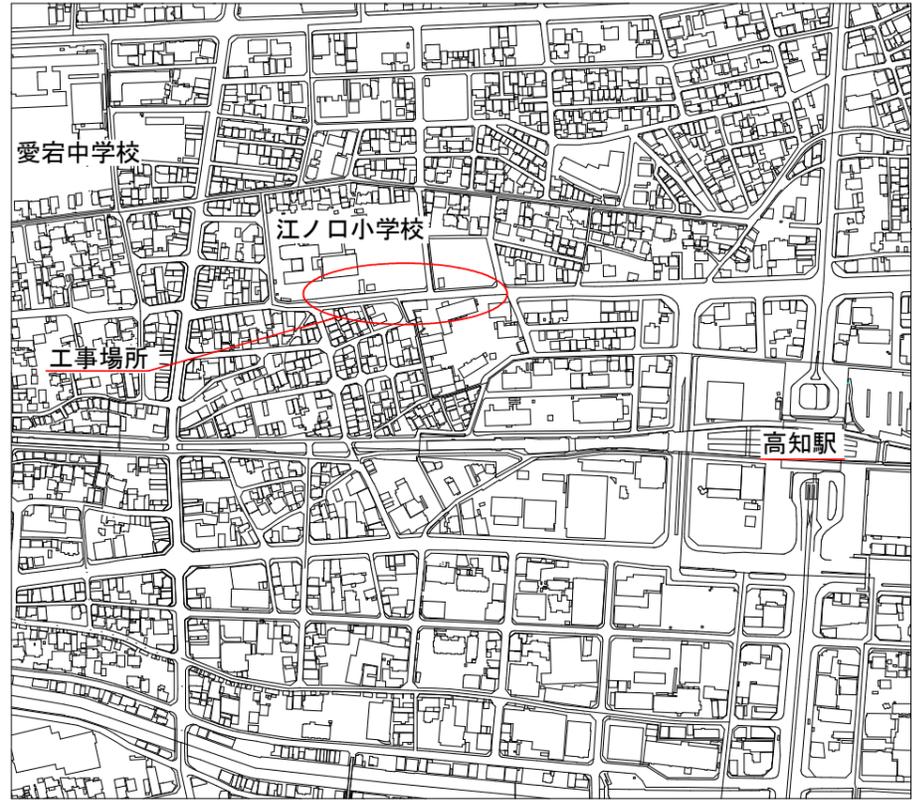

平面図 S=1:500

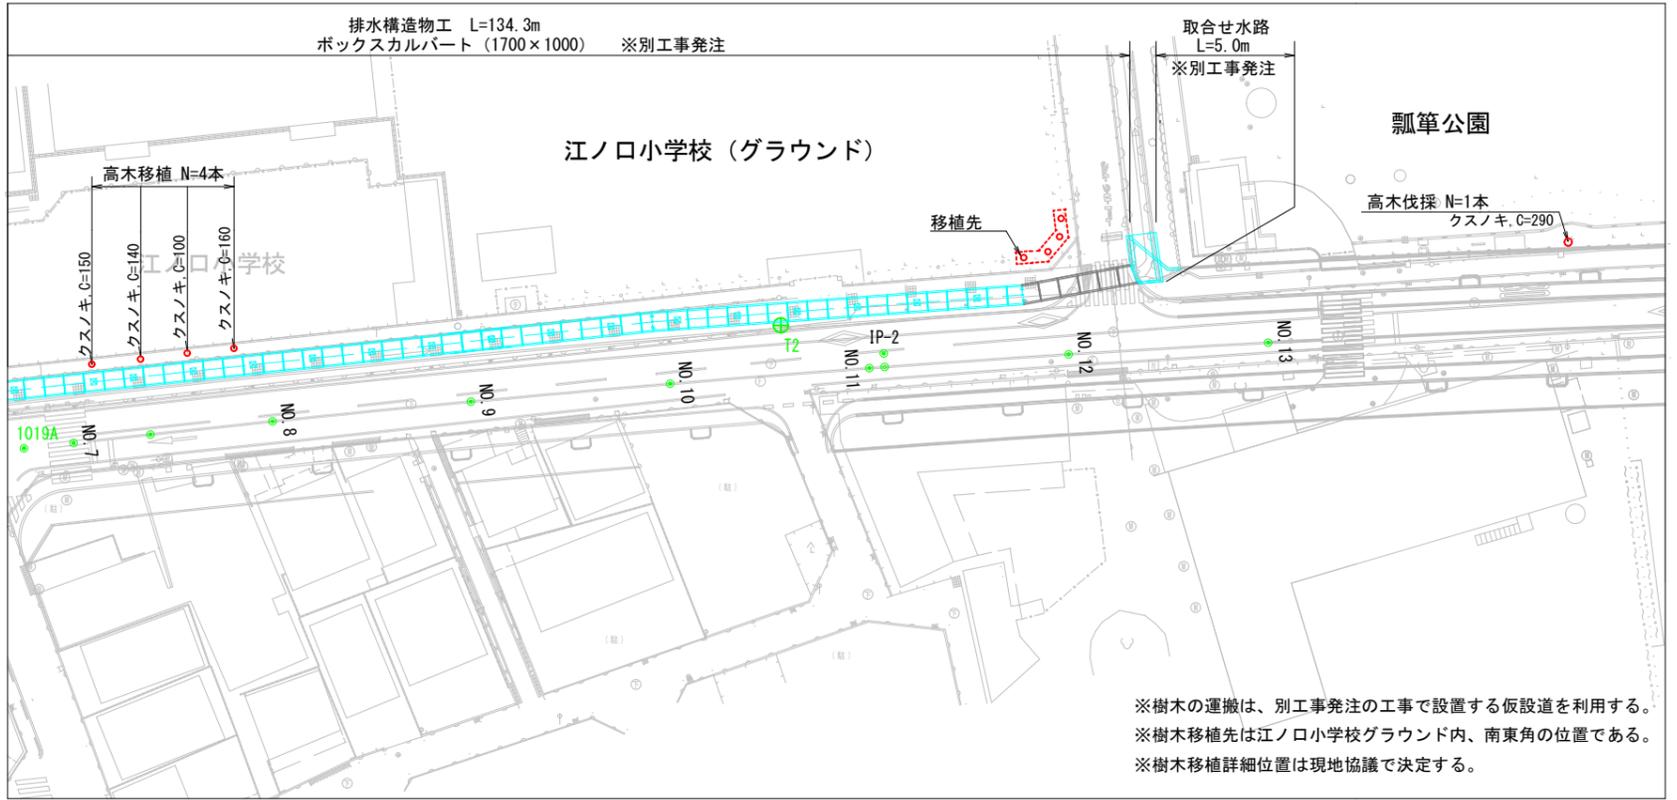


※樹木の運搬は、別工事発注の工事で設置する仮設道を利用する。
 ※樹木移植先は江ノ口小学校グラウンド内、南東角の位置である。
 ※樹木移植詳細位置は現地協議で決定する。

植栽構造図

八ツ掛 (丸太三本) 支柱 S=1:50

正面図


平面図

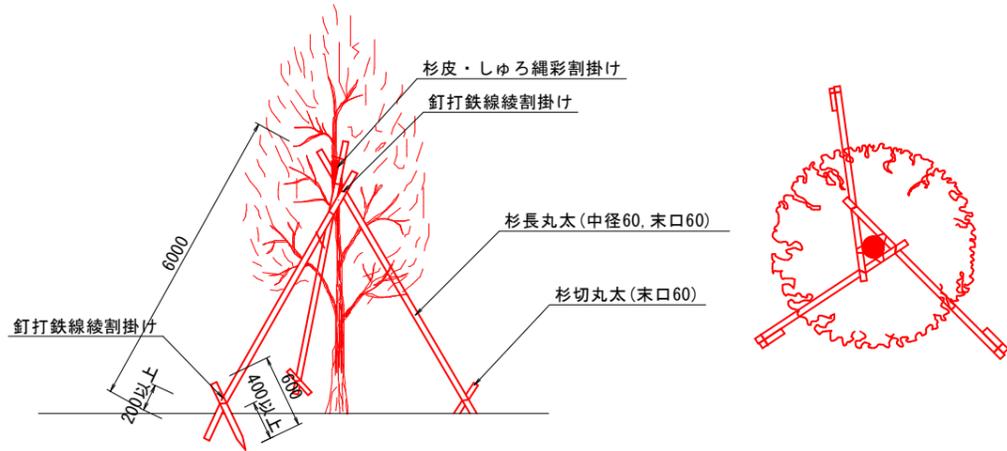

移植計画 (クスノキ)

現況・掘取時

移植先

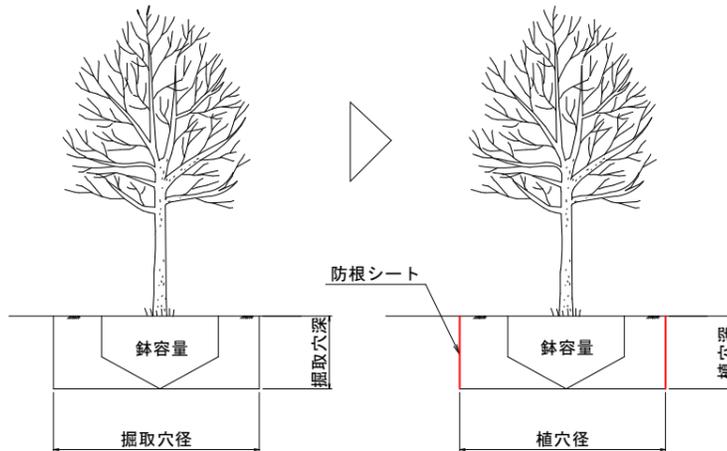

※参考図 記載する形状・品質等は参考値である。
 機能同等品 (もしくは同等品以上) は、承諾願で対応する。

鉢容量及び植穴容量一覧表 (1本当たり)

形状	幹周 (cm)	鉢径 (cm)	鉢の深さ (cm)	植穴径 (cm)	植穴深さ (cm)	鉢容量 (m3)	植穴容量 (m3)
高木	100	142	91	201	104	2.18	4.55
	140	196	124	269	141	5.63	10.70
	150	209	133	286	150	6.85	12.82
	160	222	141	303	159	8.25	15.20

※上表は参考値であり、掘取完了後の根の状態を考慮し、発注者と協議のうえ最終決定すること。

養生工材標準使用量一覧表 (1本当たり)


高木	幹周	土壌改良材		肥料		土壌改良材			
		パーク堆肥	油粕	ウッドエース	パーライト				
		20kg/袋	20kg/袋	1000個/袋	100L/袋				
	90以上120未満	180kg	9.0袋	15kg	0.75袋	100個	0.10袋	730L	7.3袋
	135以上150未満	320kg	16.0袋	15kg	0.75袋	100個	0.10袋	1300L	10.0袋
	150以上	450kg	22.5袋	15kg	0.75袋	100個	0.10袋	1800L	18.0袋

工事名	愛宕町北久保線 (愛宕町工区) 樹木移植工事			
種別	位置図・平面図・植栽構造図			
事業名	課長	課長補佐	係長	設計
令和8年度				
高知市都市建設部道路整備課				

施工計画図（参考図）




仮設道 S=1:350

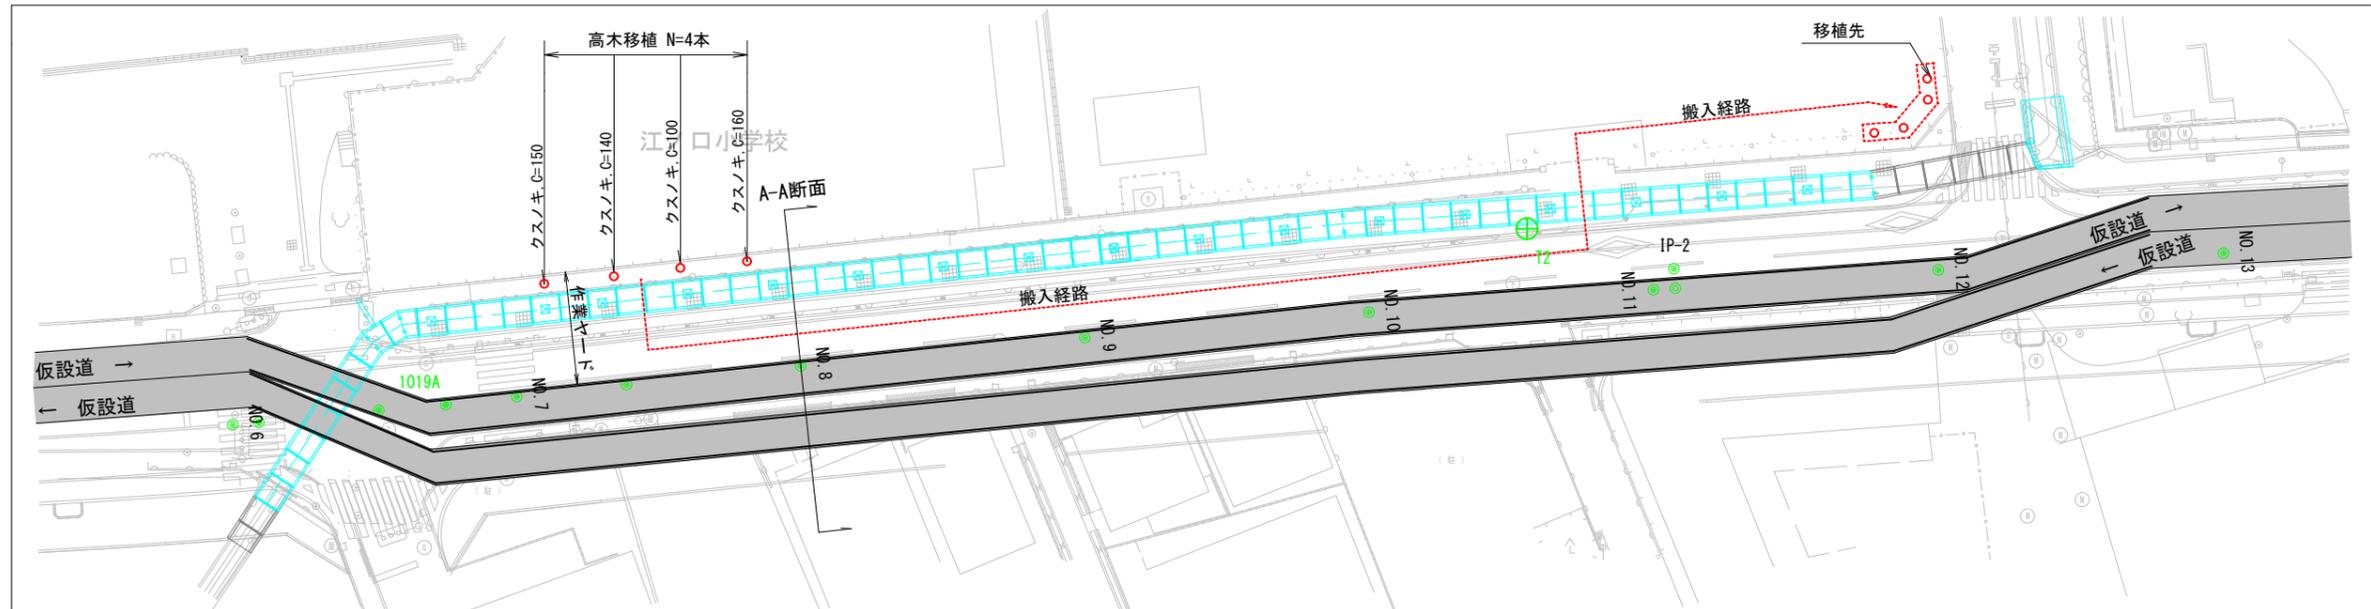

※仮設道の設置は別工事で実施する。

A-A断面図 S=1:50

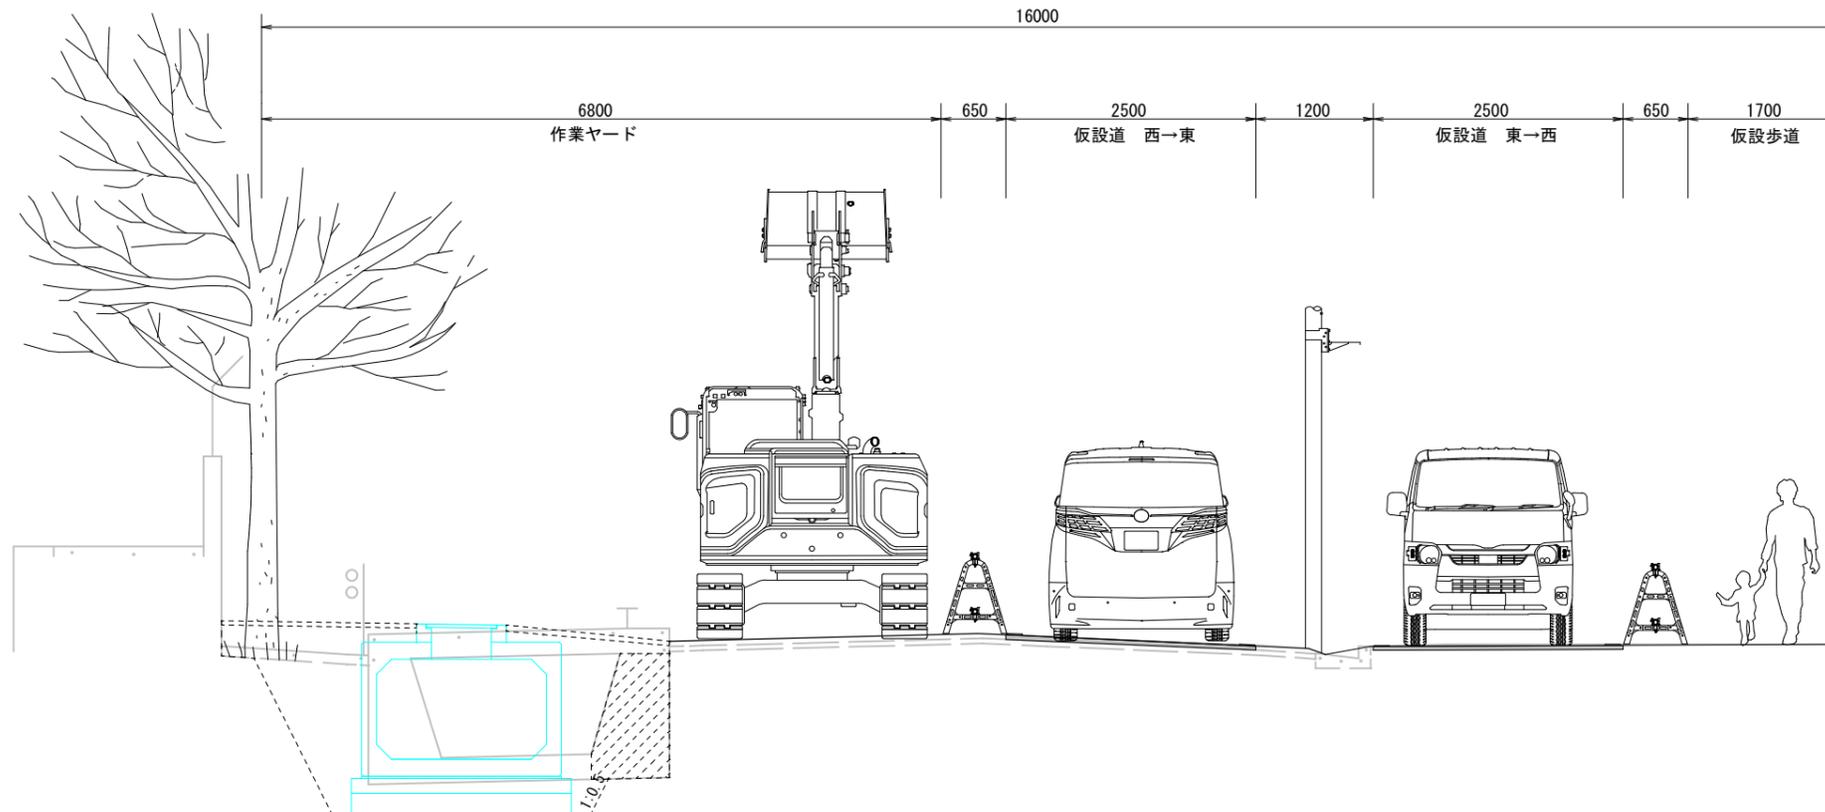

工事名	愛宕町北久保線（愛宕町工区）樹木移植工事			
種別	施工計画図（参考図）			
事業名	課長	課長補佐	係長	設計
令和8年度				
高知市都市建設部道路整備課				