



位置図 S=1:free




平面図 S=1:500

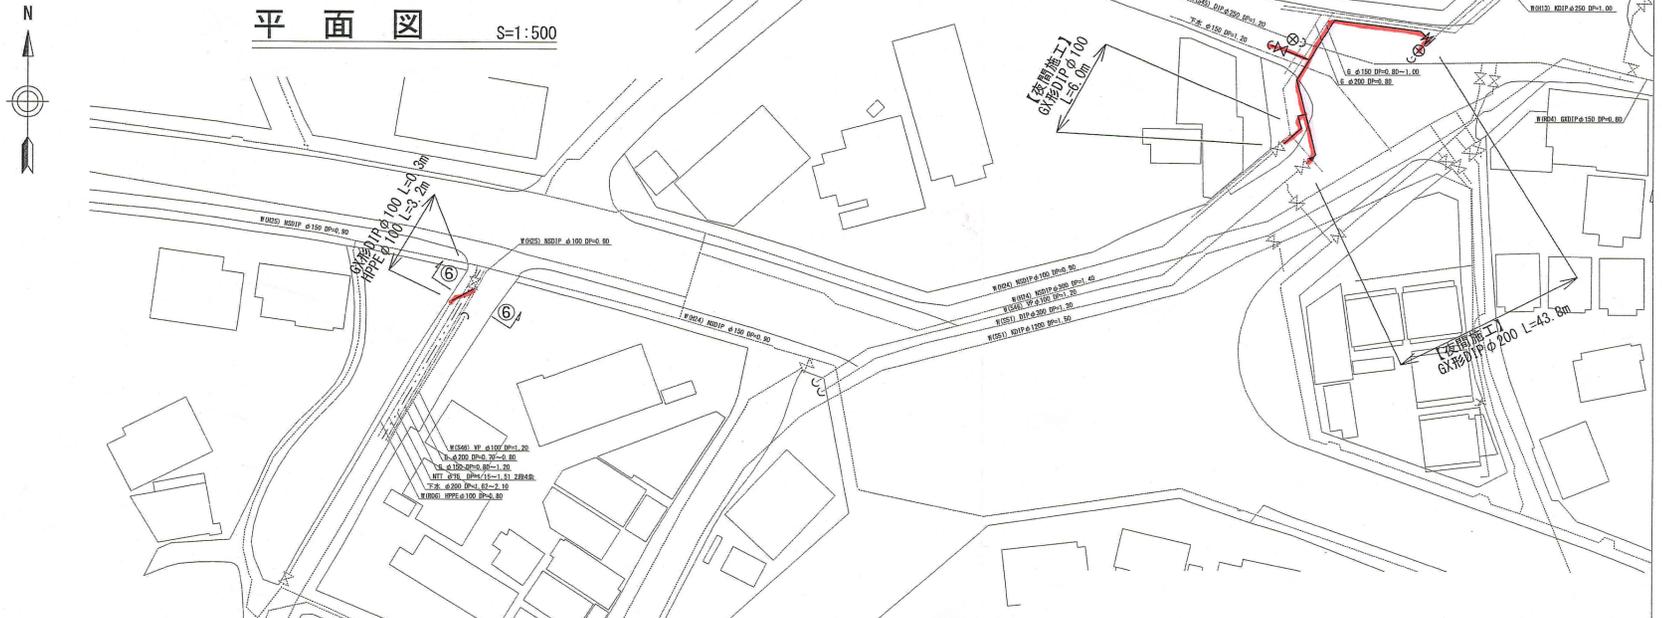

水路横断詳細図 S=1:50

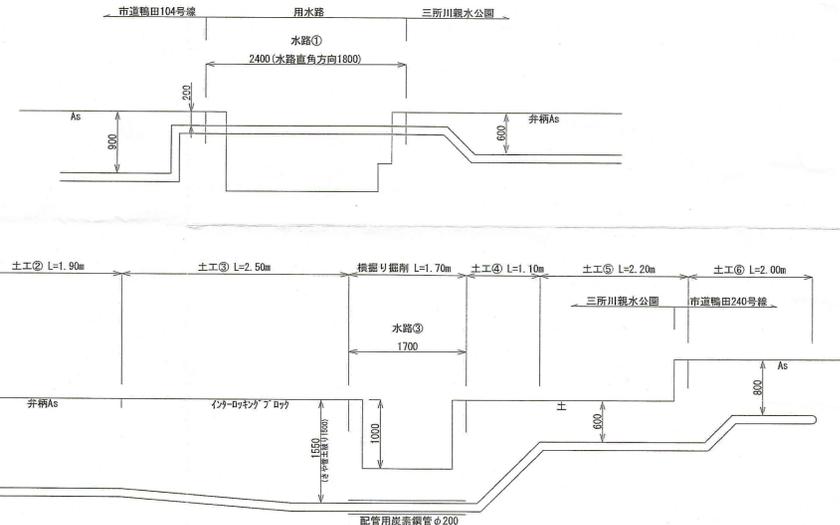



横断図 S=1:100

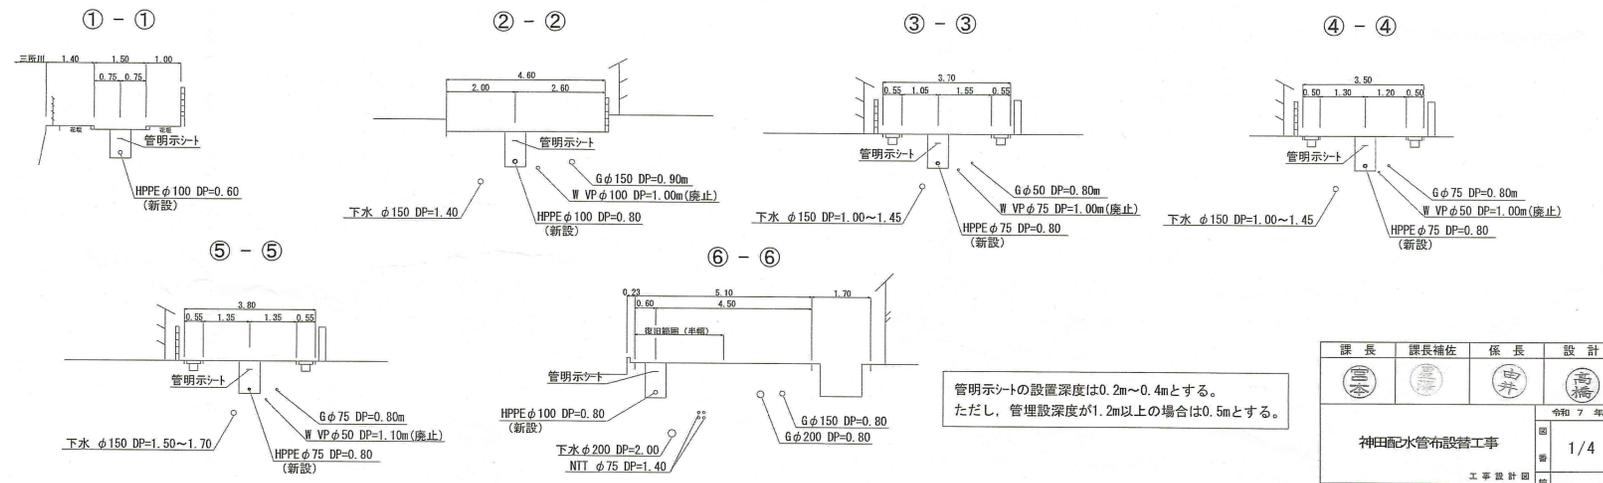

管明シートの設置深度は0.2m~0.4mとする。
ただし、管理設深度が1.2m以上の場合は0.5mとする。

課長	課長補佐	係長	設計
神田配水管布設工事			
工事設計図			
位置図・平面図・水路横断詳細図・横断図			
高知市上下水道局水道整備課			


A部詳細図

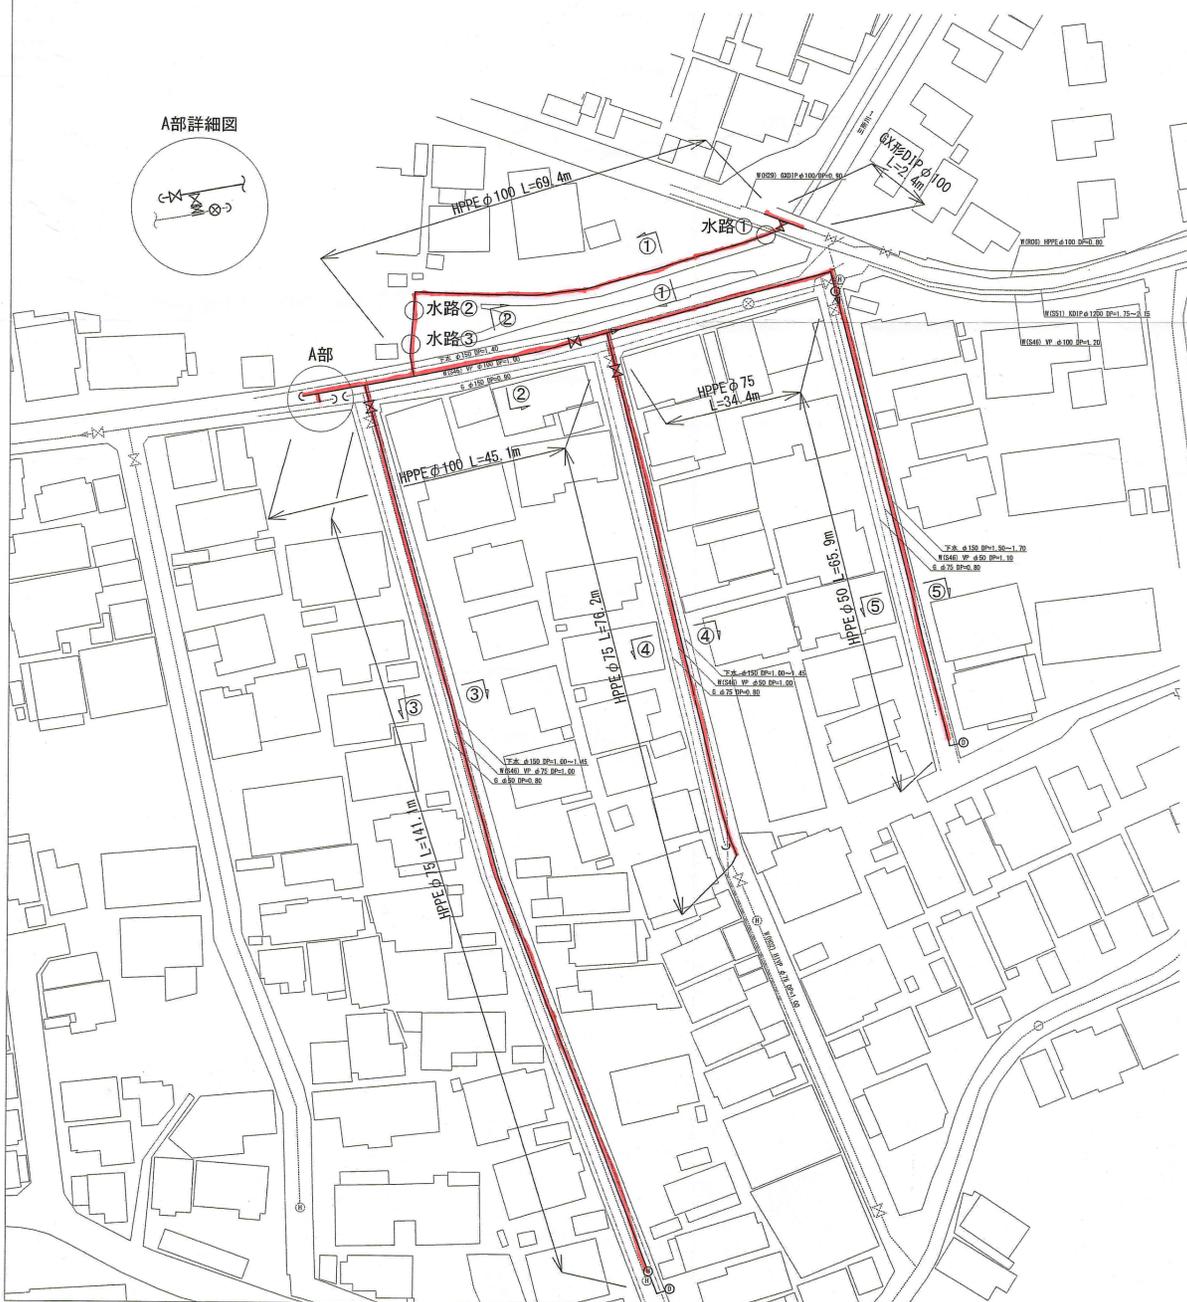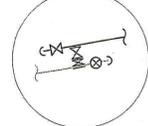

土工定規図 S=1:Free


※再生砕石埋戻しについては、平均粒径(D50)が10mm以上かつ10%粒径が1mm以上の砕石を締固め度90%以上で施工すること。

GX形DIP

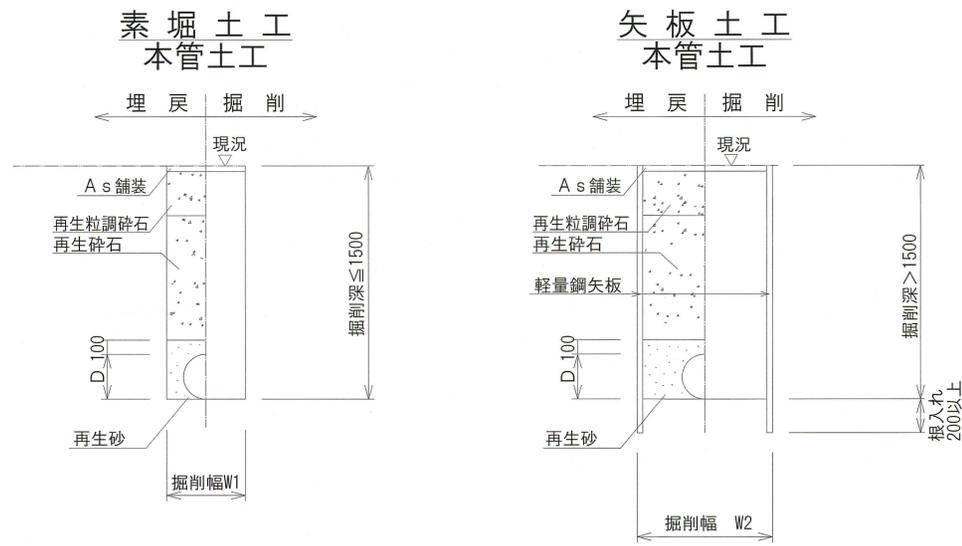

管種	管内径 (mm)	管外径 D (mm)	掘削幅	
			W1 (mm)	W2 (mm)
GX形DIP	100	120	600	900
GX形DIP	200	220	600	900

HPPE

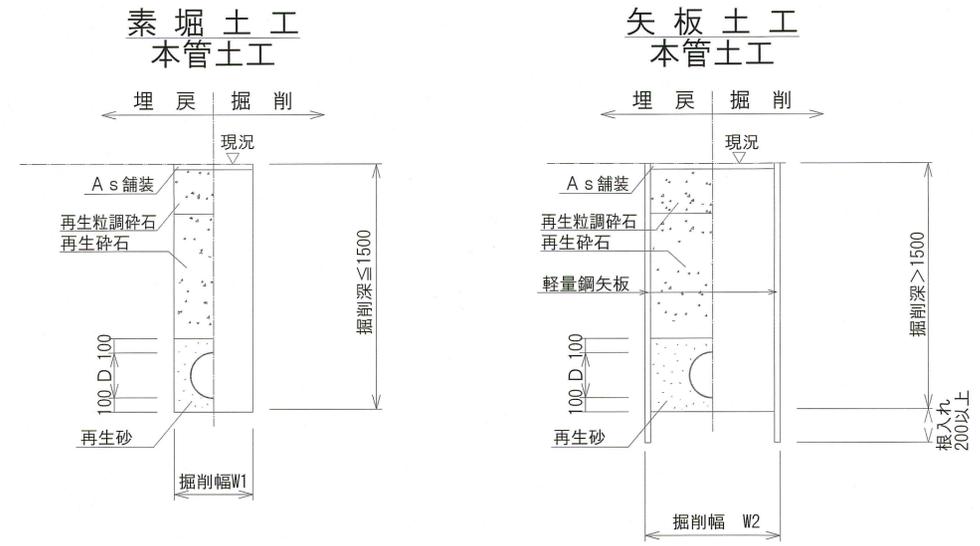

管種	管内径 (mm)	管外径 D (mm)	掘削幅	
			W1 (mm)	W2 (mm)
HPPE	50	60	600	900
HPPE	75	90	600	900
HPPE	100	120	600	900


舗装構成図 S=1:free




課長	課長補佐	係長	設計
宮本	高橋	由井	高橋
神田配水管布設工事			令和7年度
土工定規図・舗装構成図			2/4
高知市上下水道局水道整備課			

切替平面図

S=1:500

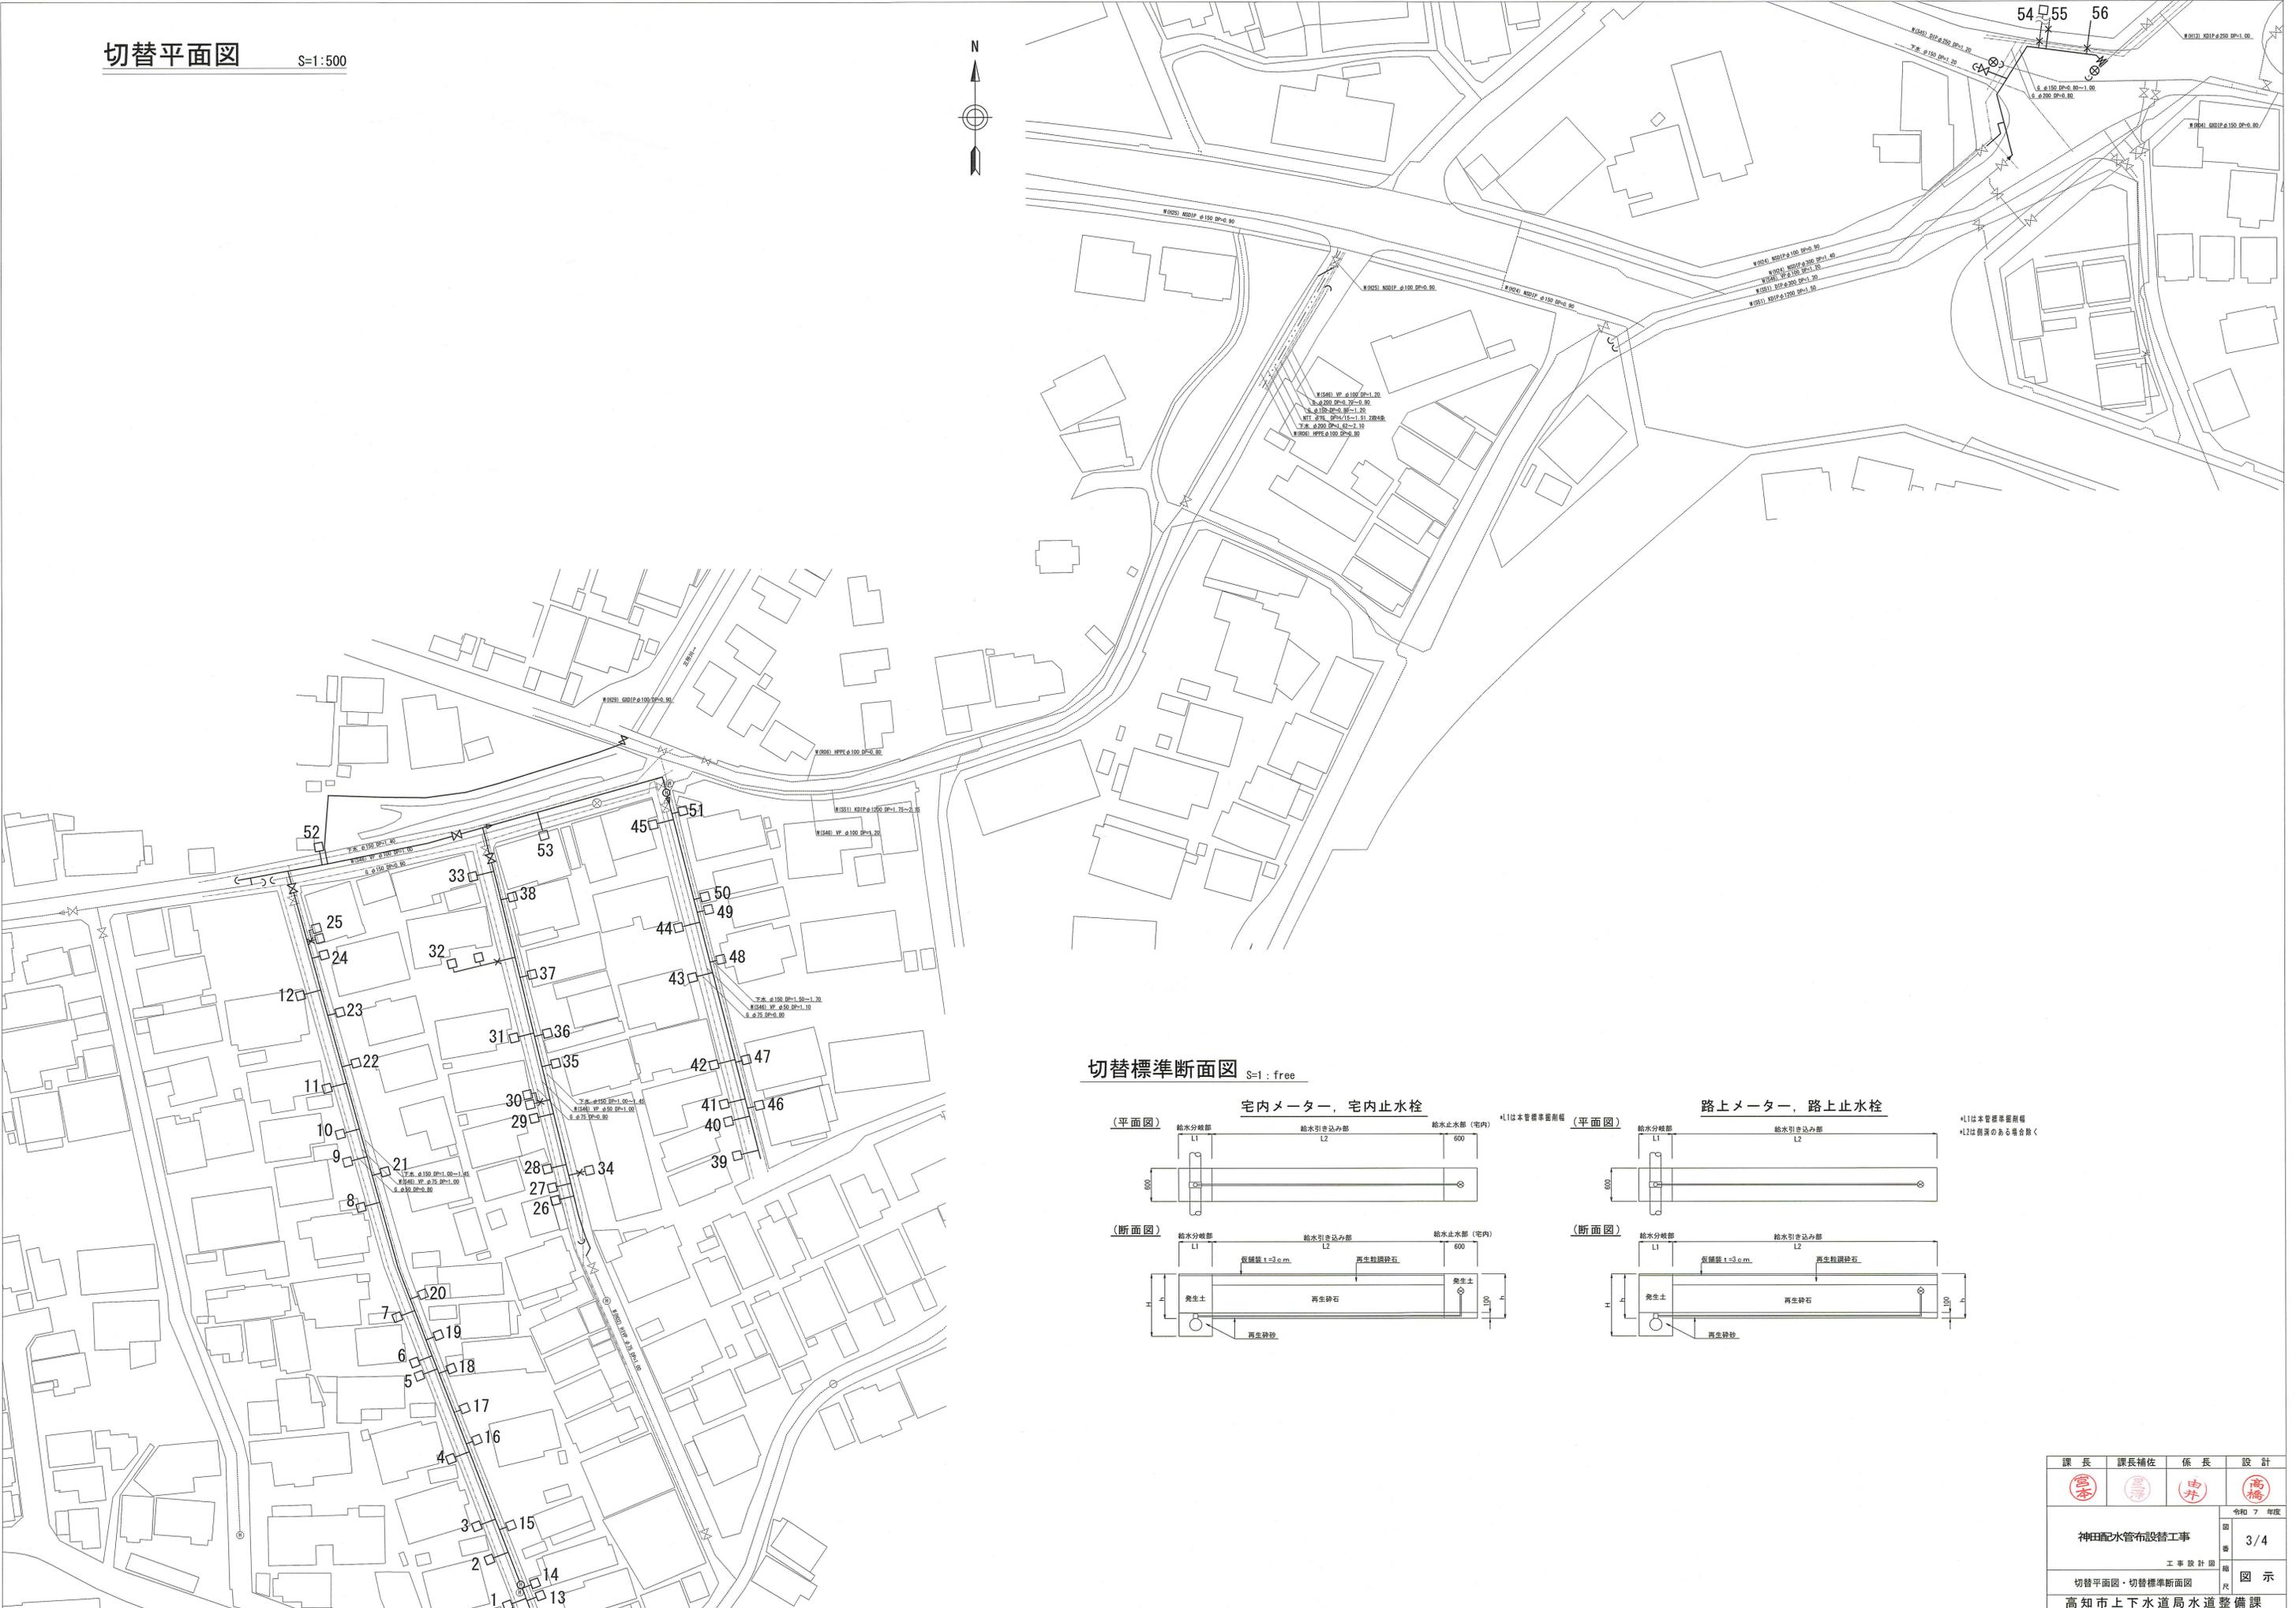


切替標準断面図 S=1: free

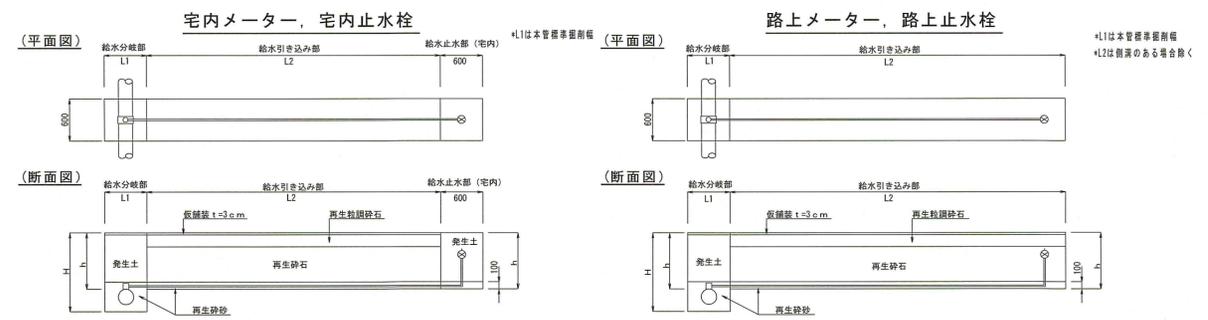


課長	課長補佐	係長	設計
神田配水管布設工事			令和 7 年度
切替平面図・切替標準断面図			図 3/4
高知市上下水道局水道整備課			図 示

既設管廃止図 S=1:500

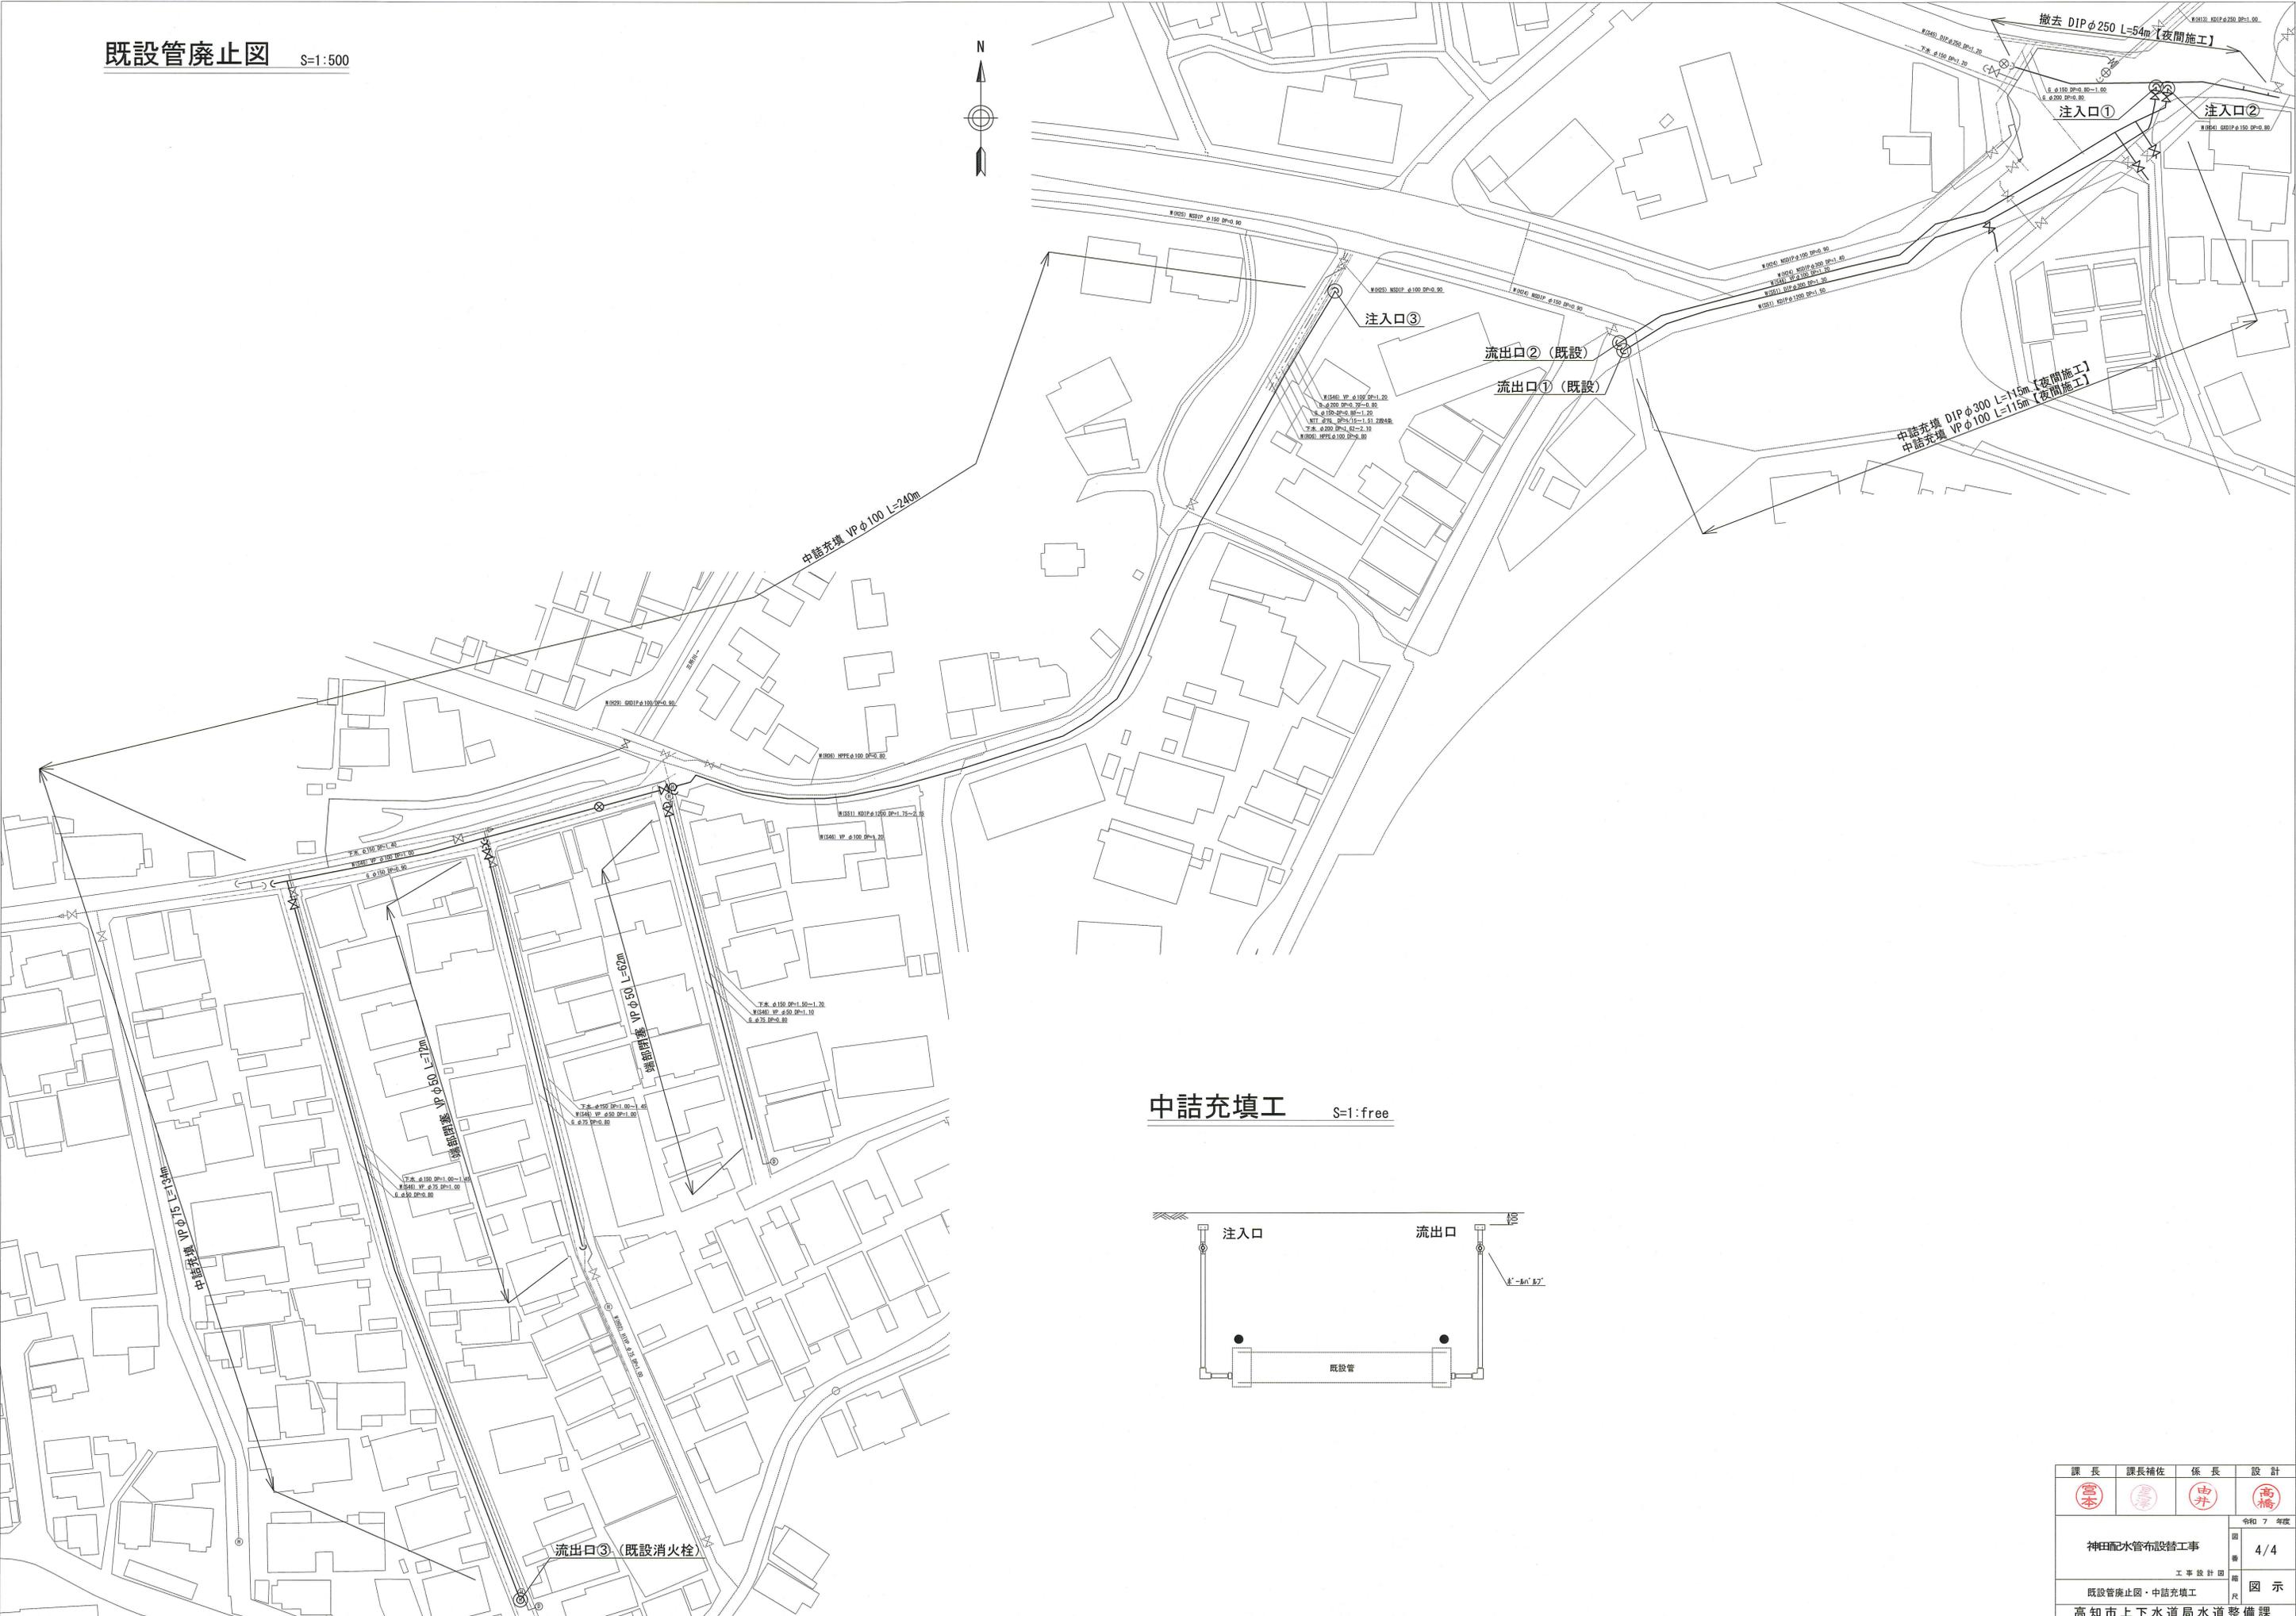

中詰充填工 S=1:free

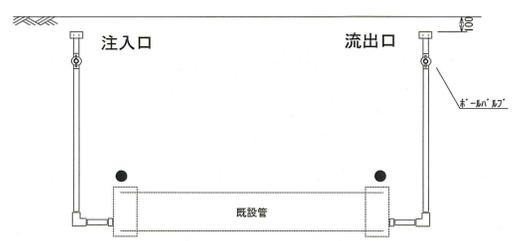

課長	課長補佐	係長	設計
神田配水管布設工事			令和7年度
既設管廃止図・中詰充填工			4/4
高知市上下水道局水道整備課			図示