


高知広域都市計画施設図 1

※高知広域都市計画施設図1 S=1:20,000 (DID表示)



高知広域都市計画 ごみ処理場位置図
高知市日高村大字本村(高知広域都市計画区域外)

※本図に基づきごみ処理場(埋立)の処理能力は523
トン/日(埋立)と仮定して算出しているため、
ごみ処理能力は概算値とさせていただきます。

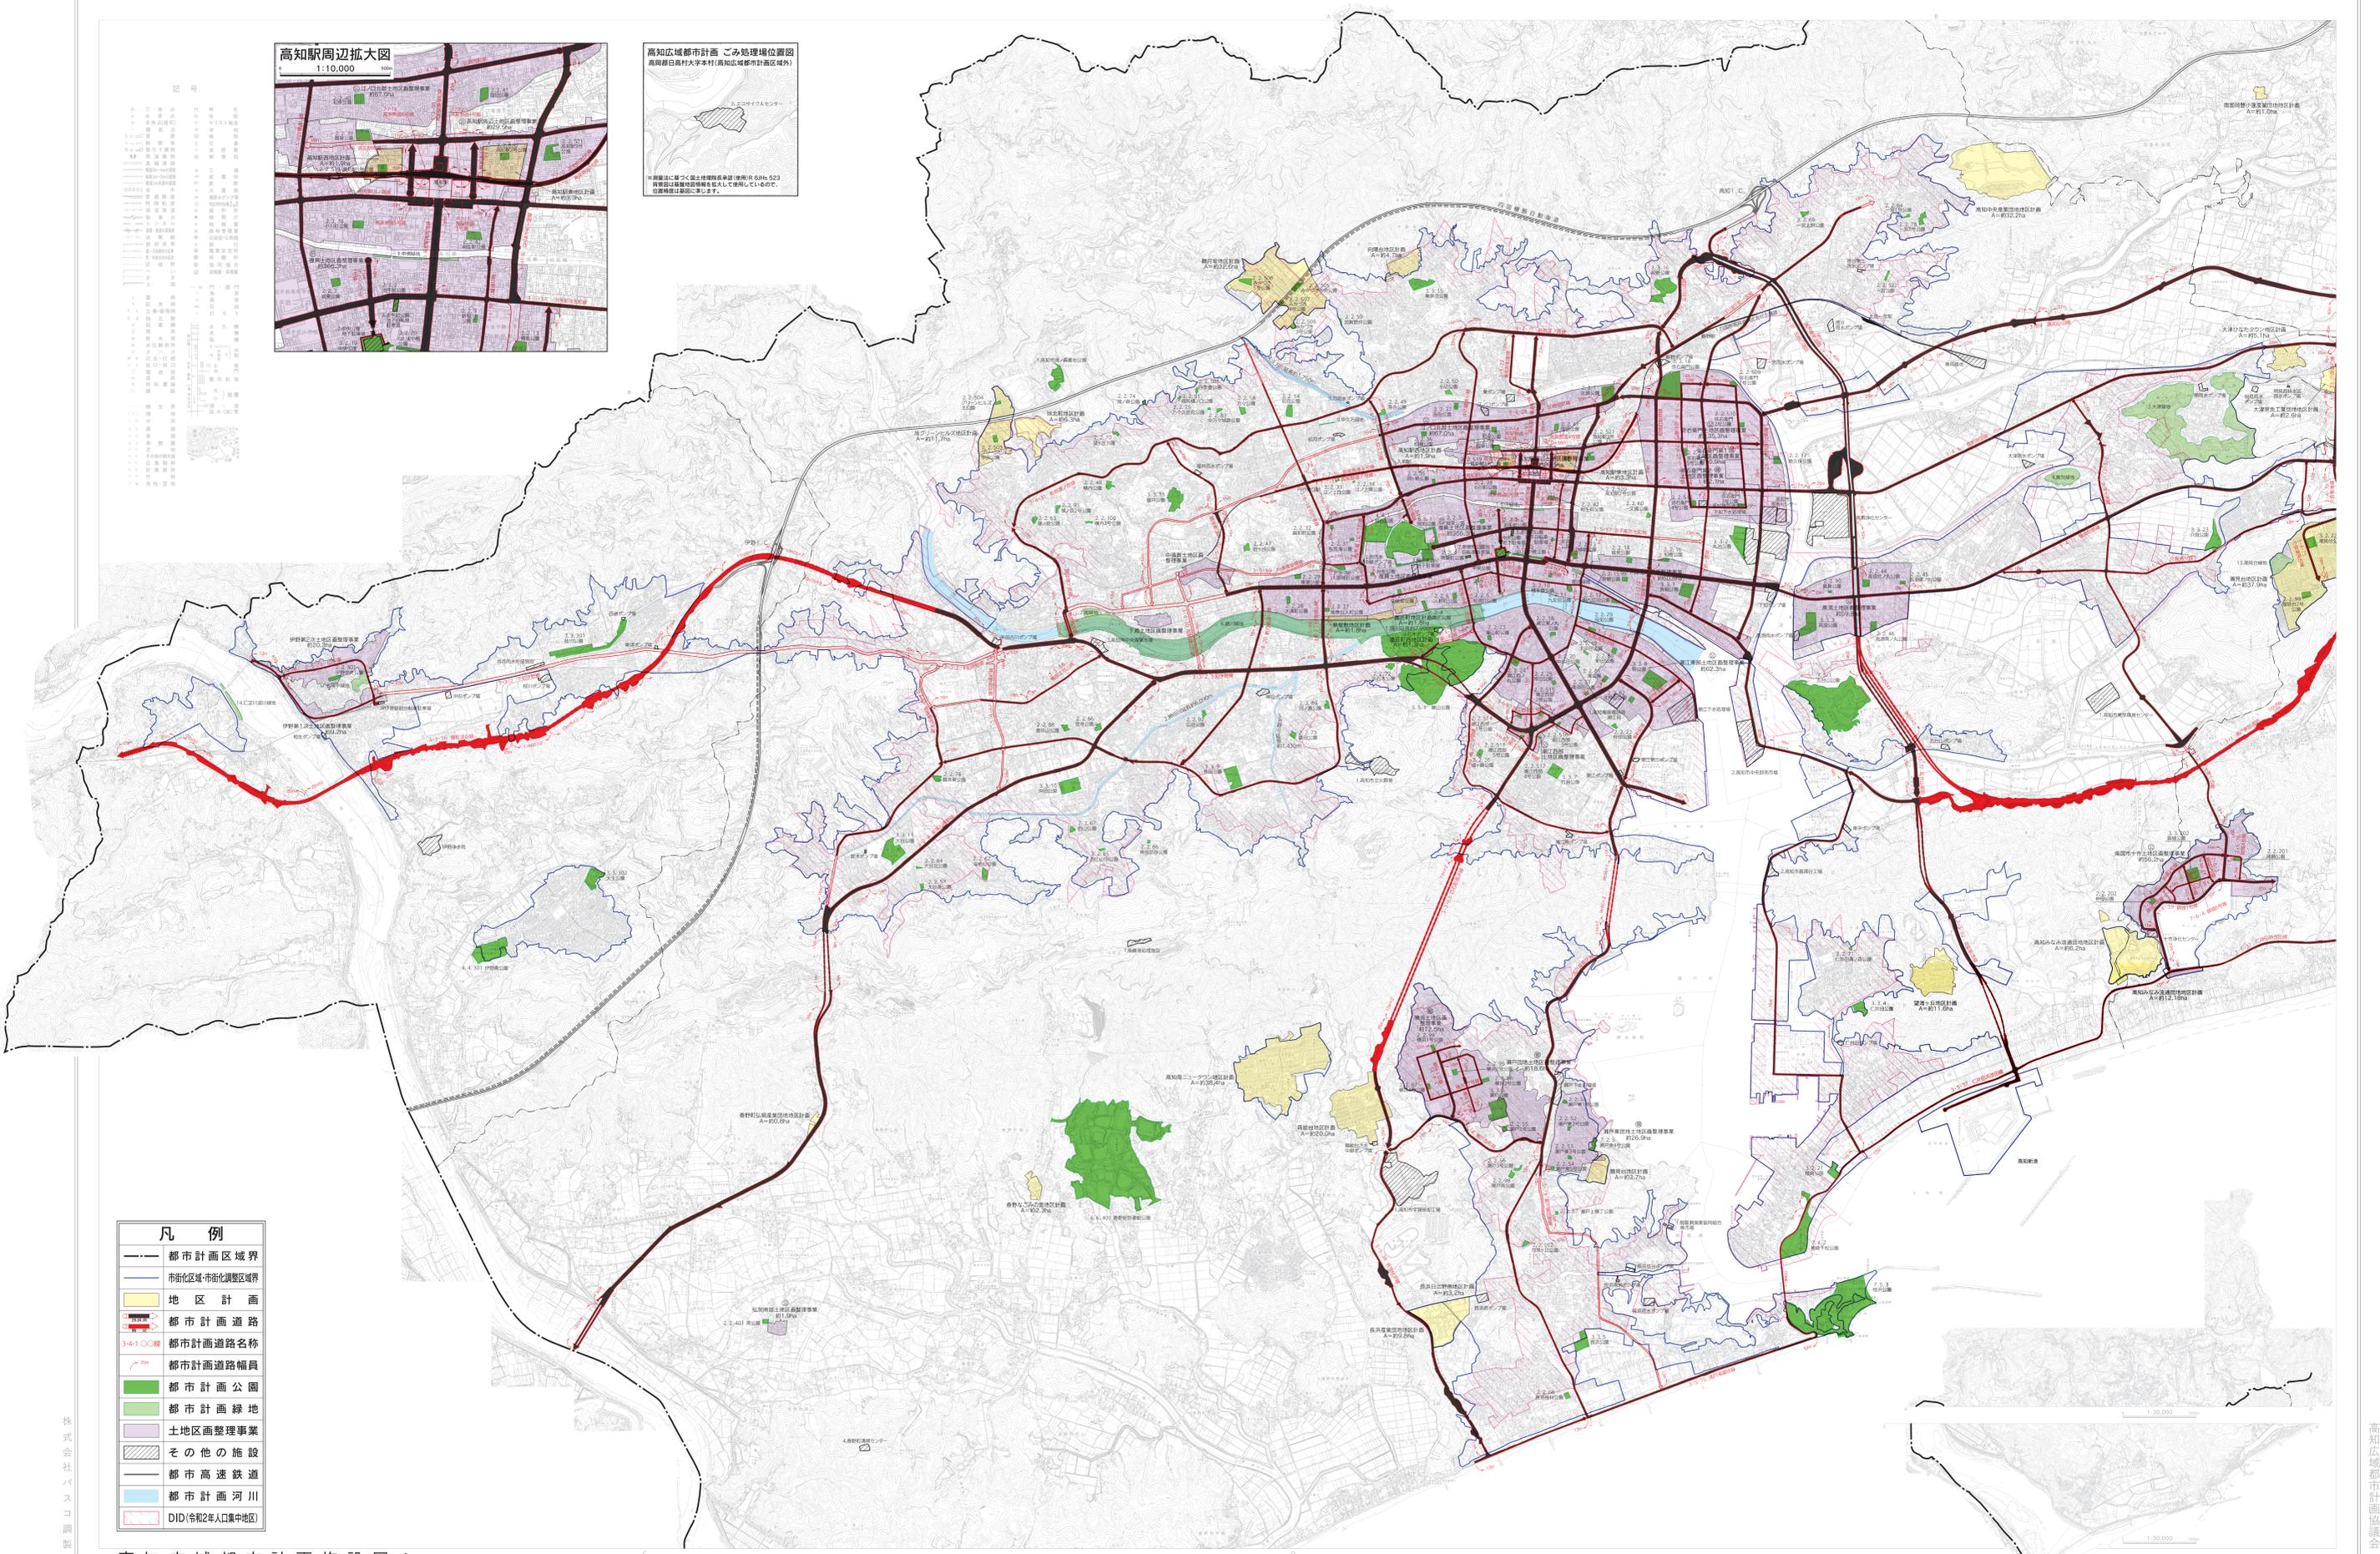

凡例	
	都市計画区域界
	市街化区域・市街化調整区域界
	地区計画
	都市計画道路
	都市計画道路名称
	都市計画道路幅員
	都市計画公園
	都市計画緑地
	土地区画整理事業
	その他の施設
	都市高速鉄道
	都市計画河川
	DID(令和2年人口集中地区)

高知広域都市計画施設図 1

本図は平成24年1月編成、平成25年3月改訂の
高知広域都市計画(第1次) 1:20,000より
平成26年3月縮小編集したもので、0.0を省略したものである。

1:20,000
0 200 1000 2000

※この図面掲載の都市計画で定められている事項は、令和8年3月現在のものです。
※この図面には、おおよその区域を表示しているものであり、都市計画区域は学名で、その他のものは
計画図(1:2,500)で確認することが必要です。詳細については高知県土木部都市計画課又は当該市町村
へお問い合わせください。

【この図面は、国土交通省の承認を得て作成した
1:2,500の高知広域都市計画(承認番号:第24第37号)
から、作成したものである。】

株式会社バスコ調製

高知広域都市計画協議会