


高知広域都市計画施設図 1

※高知広域都市計画施設図1 S=1:20,000 (DID表示)



高知広域都市計画 ごみ処理場位置図
高知市日高村大字本村(高知広域都市計画区域外)

※本図に基づきごみ処理場(埋立)の処理能力は523
トン/年(埋立)と仮定して算出しているため、
ごみ処理能力は概算値とさせていただきます。

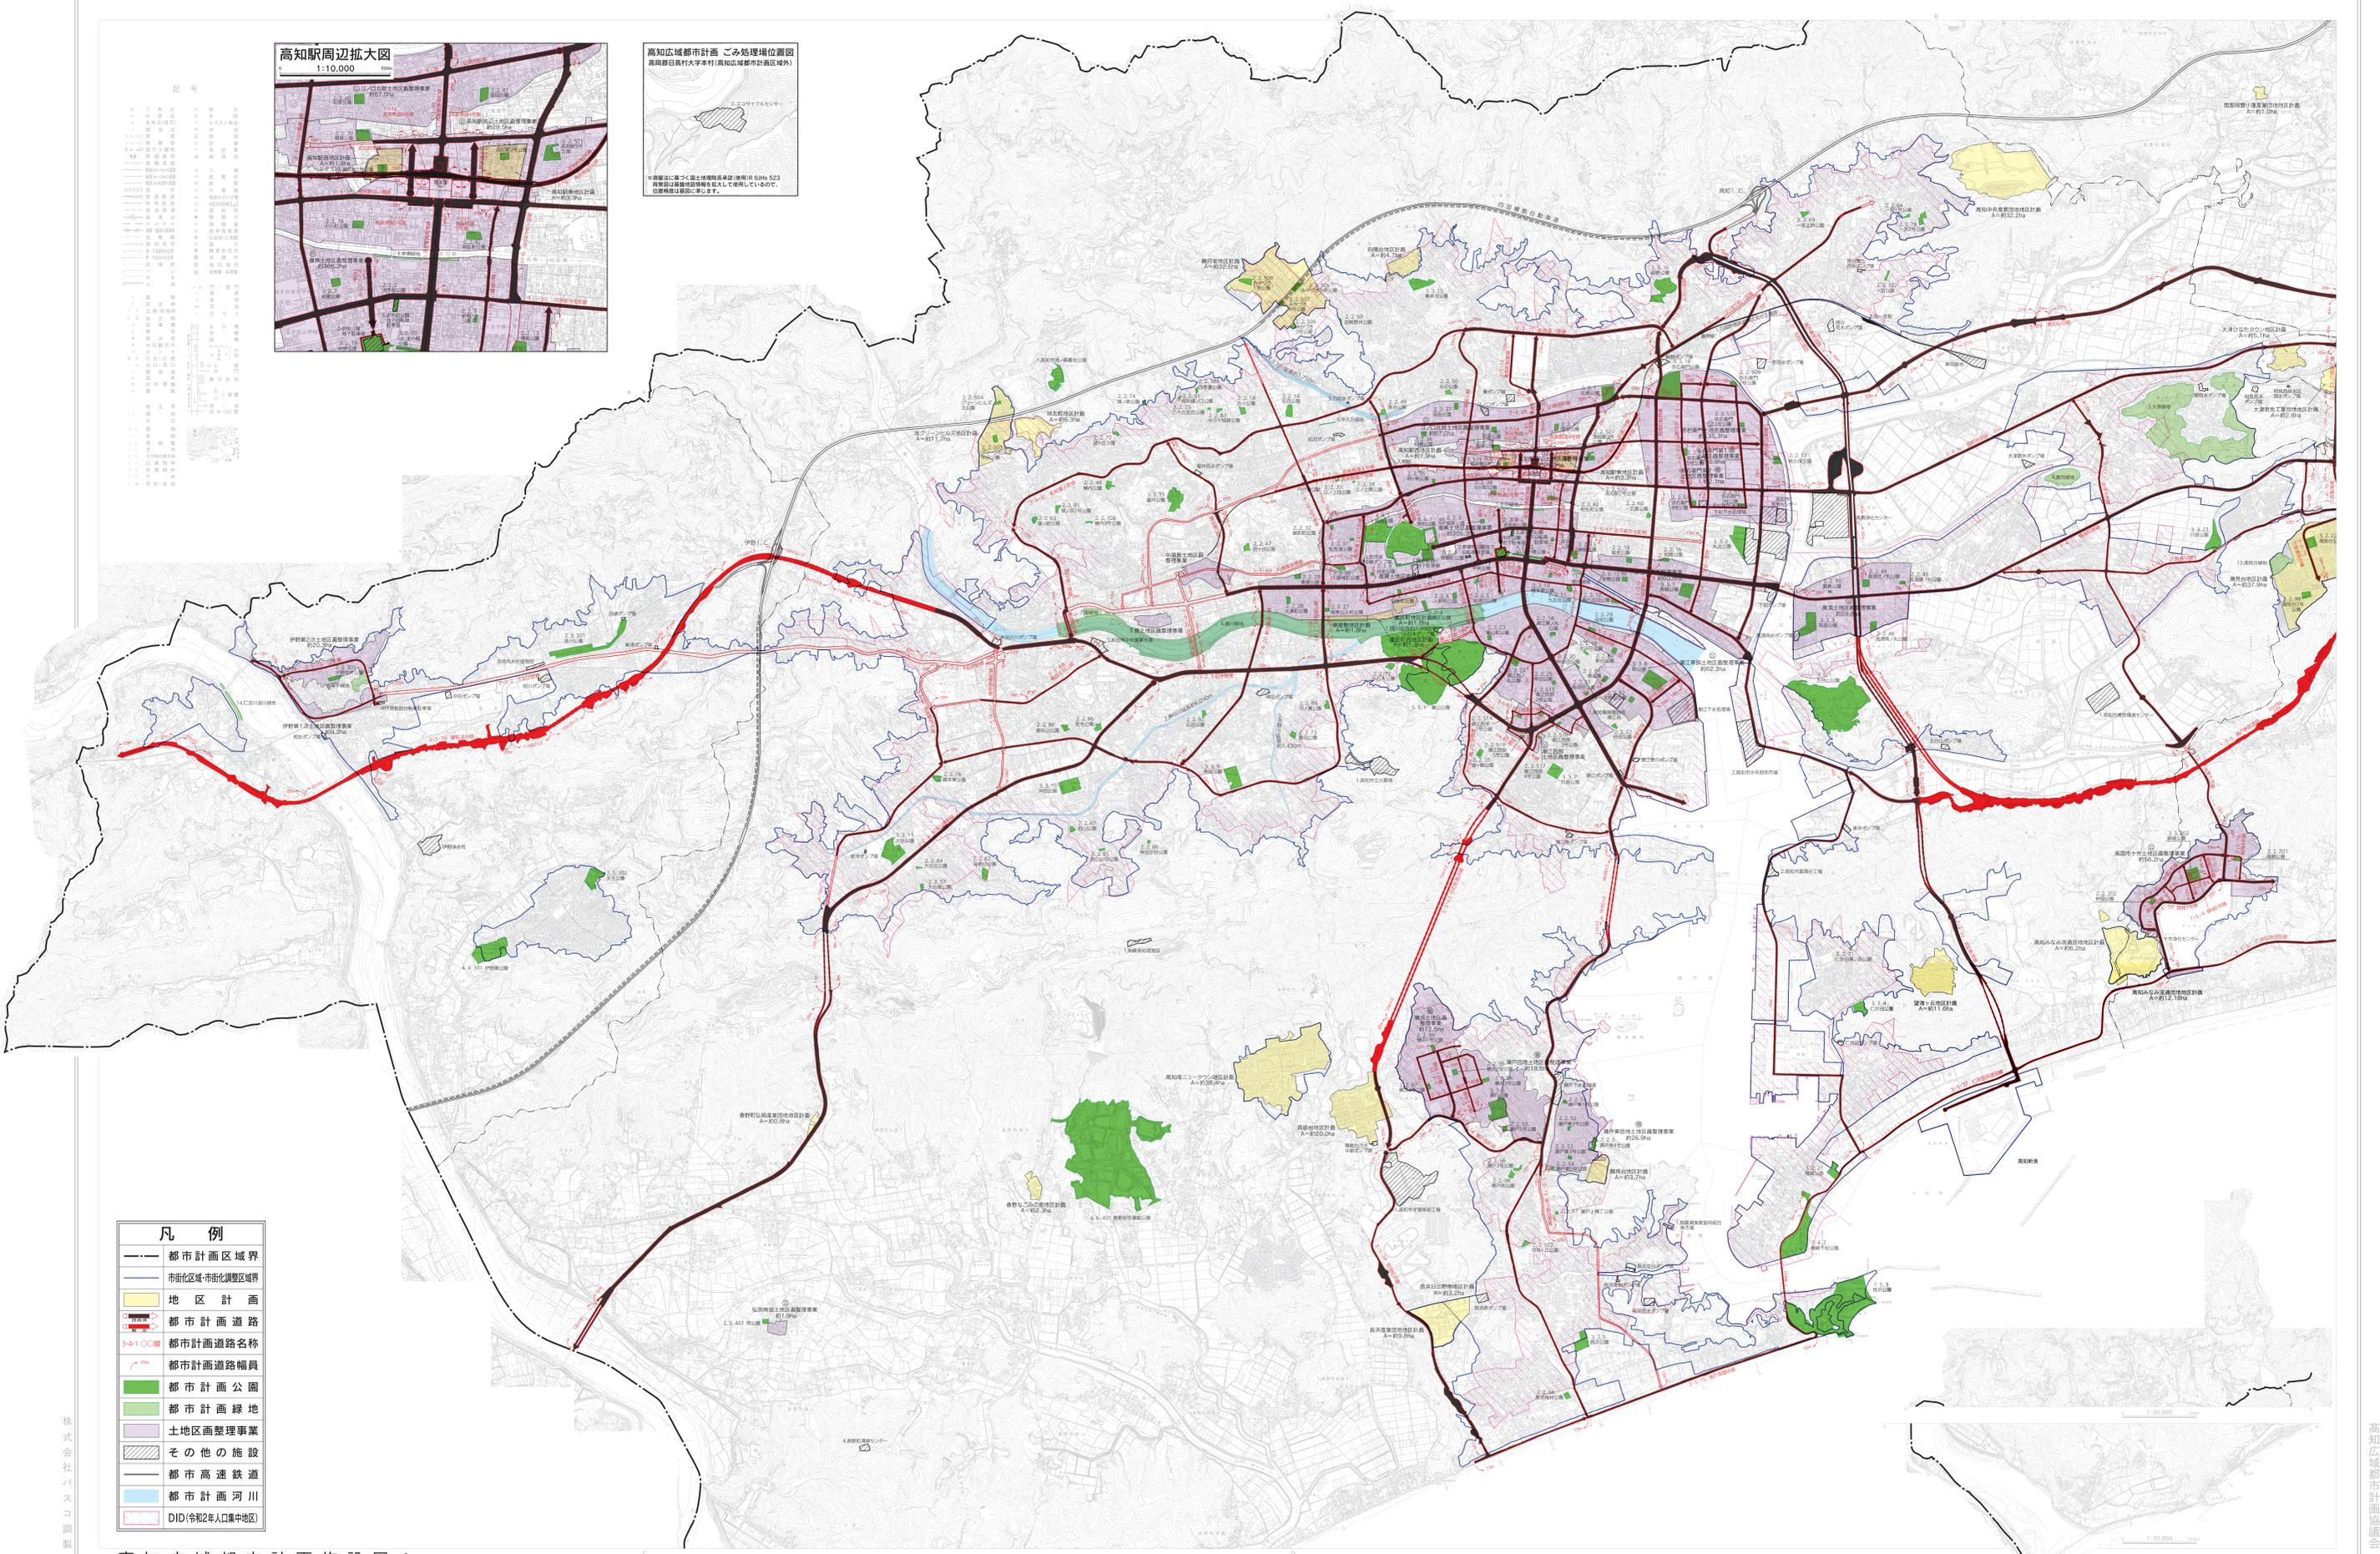

- | 凡例 | |
|----|-----------------|
| | 都市計画区域界 |
| | 市街化区域・市街化調整区域界 |
| | 地区計画 |
| | 都市計画道路 |
| | 都市計画道路名称 |
| | 都市計画道路幅員 |
| | 都市計画公園 |
| | 都市計画緑地 |
| | 土地区画整理事業 |
| | その他の施設 |
| | 都市高速鉄道 |
| | 都市計画河川 |
| | DID(令和2年人口集中地区) |

高知広域都市計画施設図 1

本図は平成24年1月編成、平成25年3月改訂の
高知広域都市計画(基本図1:2,500より)
平成26年3月縮小編集(1:20,000)を作成したものである。

1:20,000
0 200 1000 2000

※この図面掲載の都市計画で定められている事項は、令和8年3月現在のものです。
※この図面は、おおむねの区域を表示しているものであり、都市計画区域は学名で、その他のものは
計画図(1:2,500)で確認することが必要です。詳細については高知県土木部都市計画課又は当該市町村
へお問い合わせください。

【この図面は、国土地理院との連携を経て作成した
1:2,500の高知広域都市計画(承認番号:平24第0337号)
から、作成したものである。】

株式会社バスコ調製

高知広域都市計画協議会